



GOBERNACIÓN DEL
CESAR

GOBERNADORA:

ELVIA MILENA SAN JUAN DAVILA

SECRETARIO DE INFRAESTRUCTURA DEPARTAMENTAL

JORGE ARMANDO MAESTRE JARABA

PROYECTO:

**"MEJORAMIENTO DE LA
INFRAESTRUCTURA EDUCATIVA
EN DISTINTOS MUNICIPIOS DEL
DEPARTAMENTO DEL CESAR".**

DESARROLLO DIGITAL DEL PROYECTO:

DISEÑO ARQUITECTONICO:

Maria Alexandra Palmera Castilla

MARIA ALEXANDRA PALMERA CASTILLA
A68682008-1065564617

DISEÑO ESTRUCTURAL:

Naty Rivero

M.P. No. 25202-278944 CND

DISEÑO TOPOGRÁFICO:

Rafael Cuello Carrillo
RAFAEL CUELLO CARRILLO
MP.No. 01-14206
CNPT

DISEÑO ELECTRICO:

Luis Felipe Sánchez Llanos

LUIS FELIPE SÁNCHEZ LLANOS
No. AT205-41653

DISEÑO HIDROSANITARIO Y RCI:

Juan José Onate

JUAN JOSE ONATE
M.P.No. 091037-0661809 CND

CONTIENE :

**RED DE AGUAS LLUVIAS
INSTITUCIÓN EDUCATIVA
ALVARO ARAUJO NOGUERA DE
ASTREA**

Vo.Bo. REVISÓ

Vo.Bo. PLANEACIÓN

FECHA:

06/2026

ESCALA:

Indicada


ARCHIVO:

PLANO N°:

ALL-AST-101

DE:104

ALL-AST-101

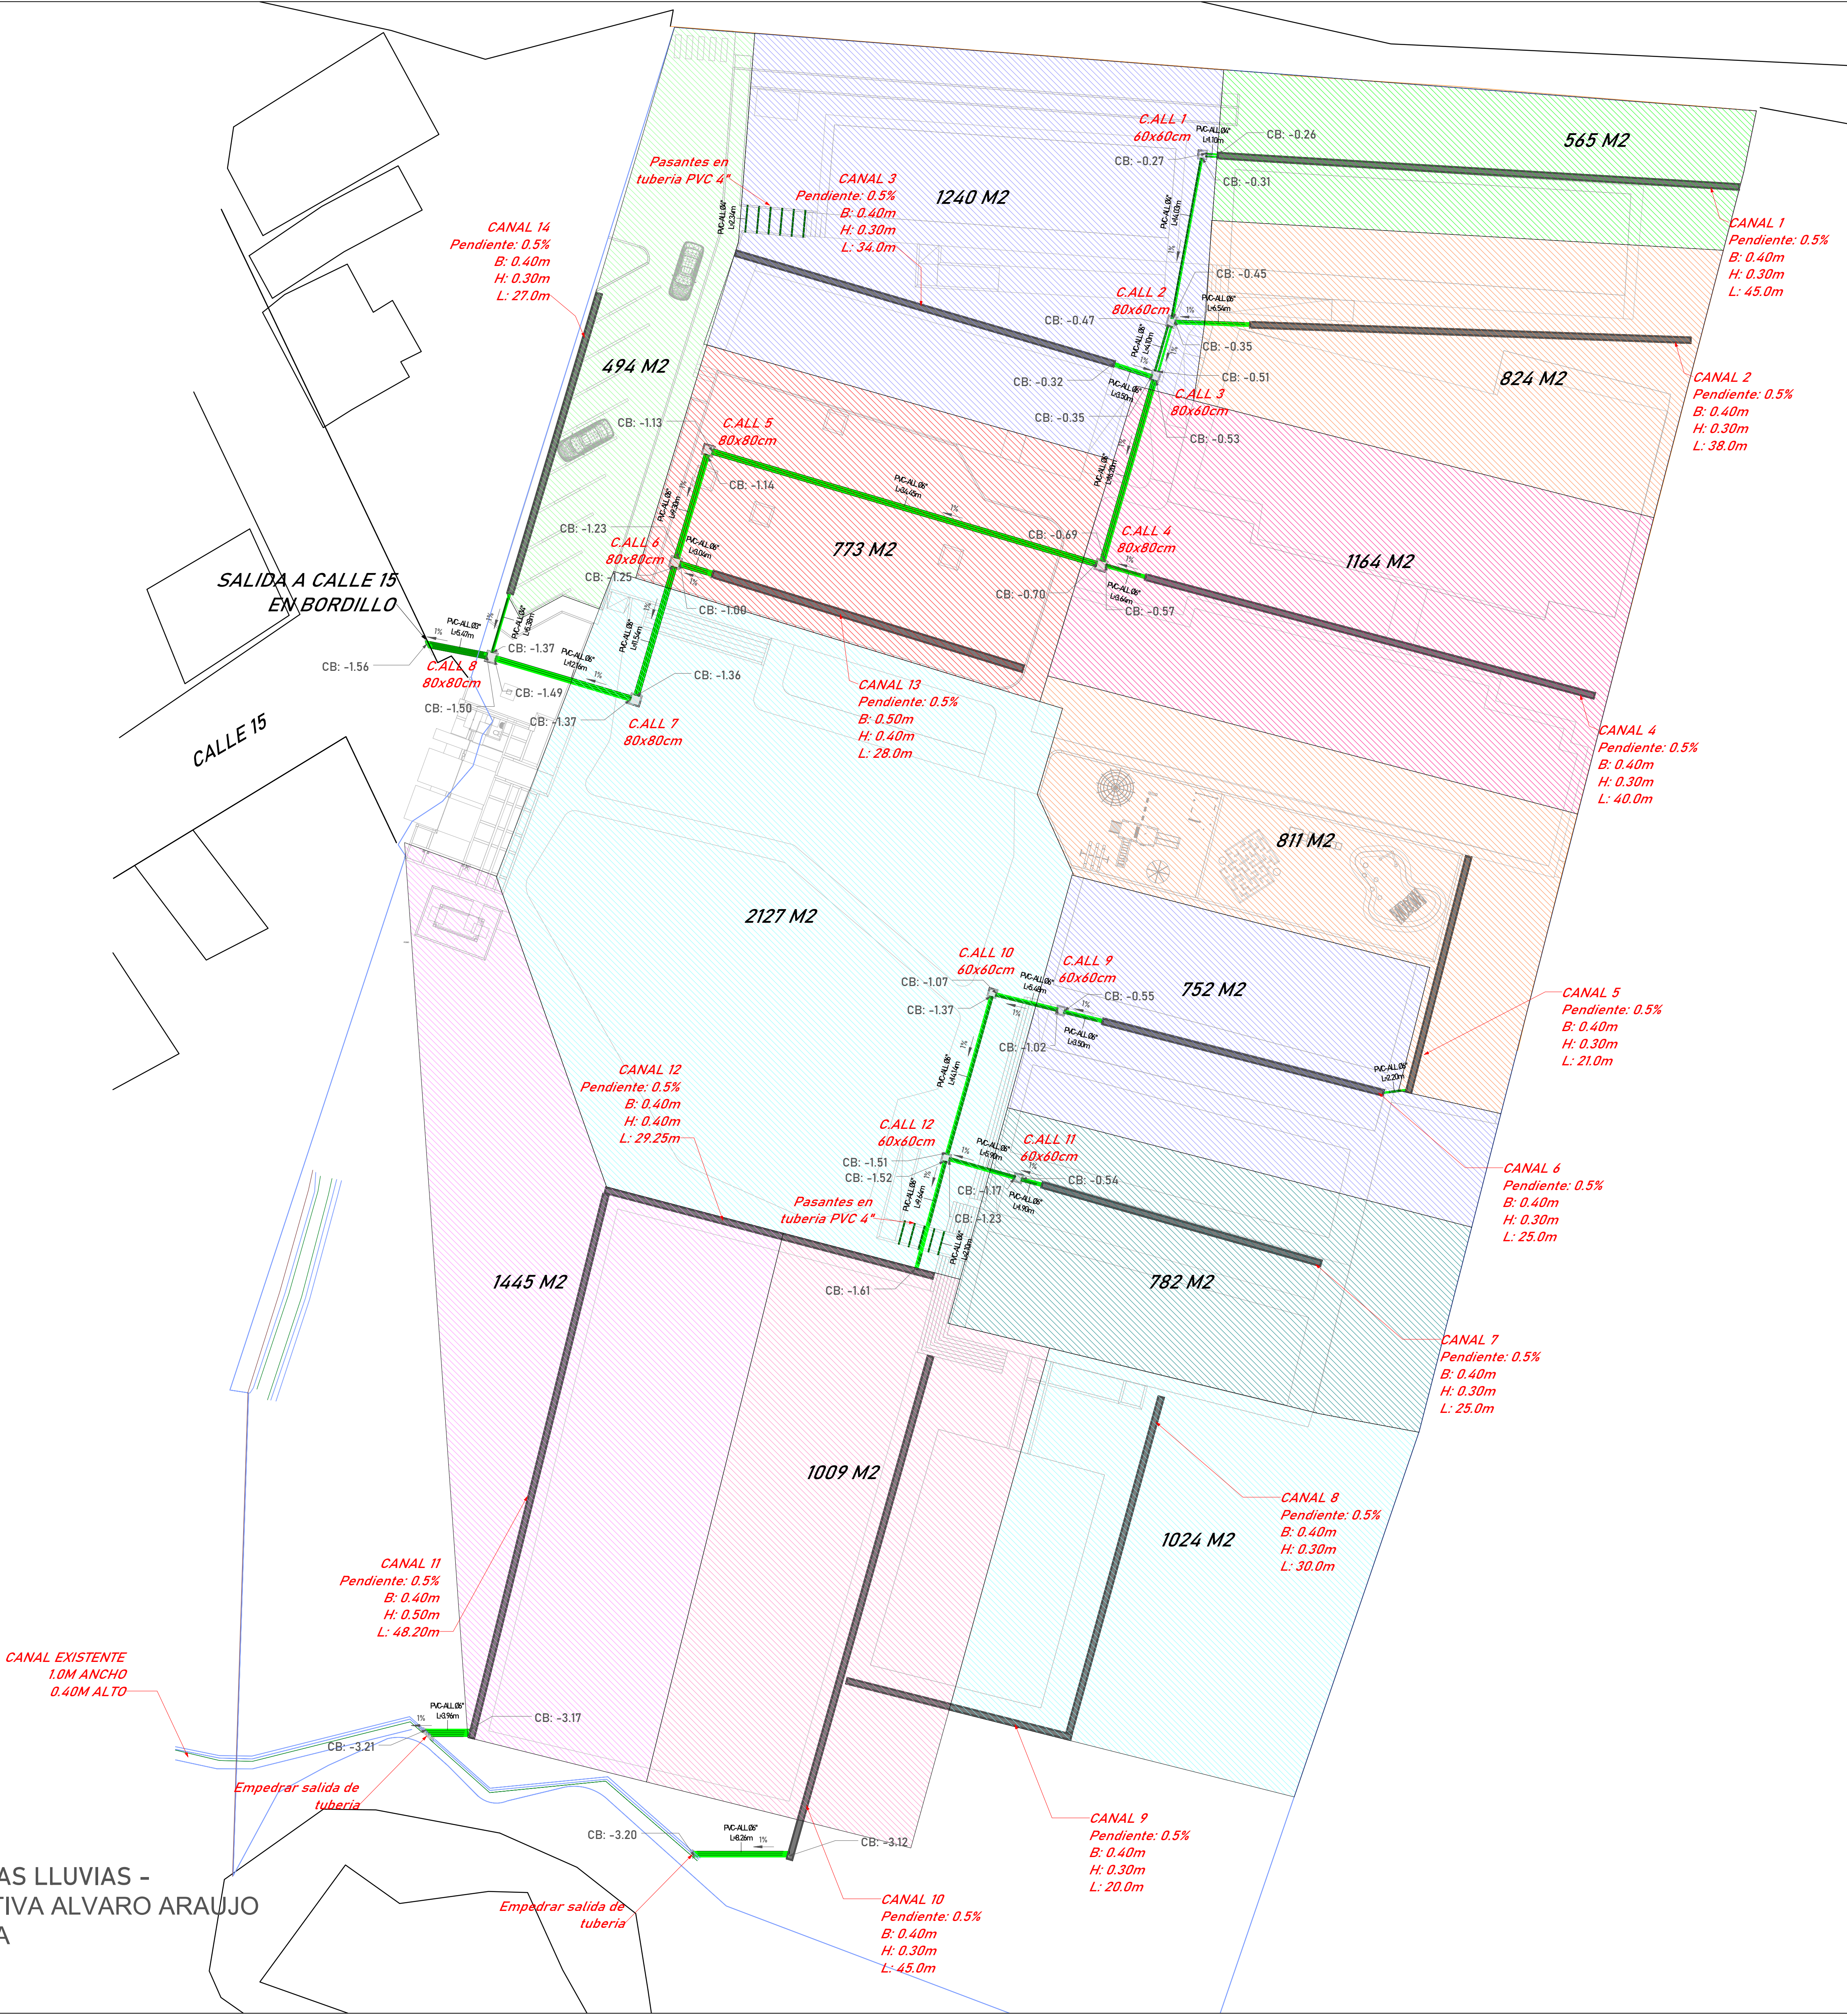

RED GENERAL DE AGUAS LLUVIAS -
INSTITUCIÓN EDUCATIVA ALVARO ARAUJO
NOGUERA DE ASTREA

1 : 250