



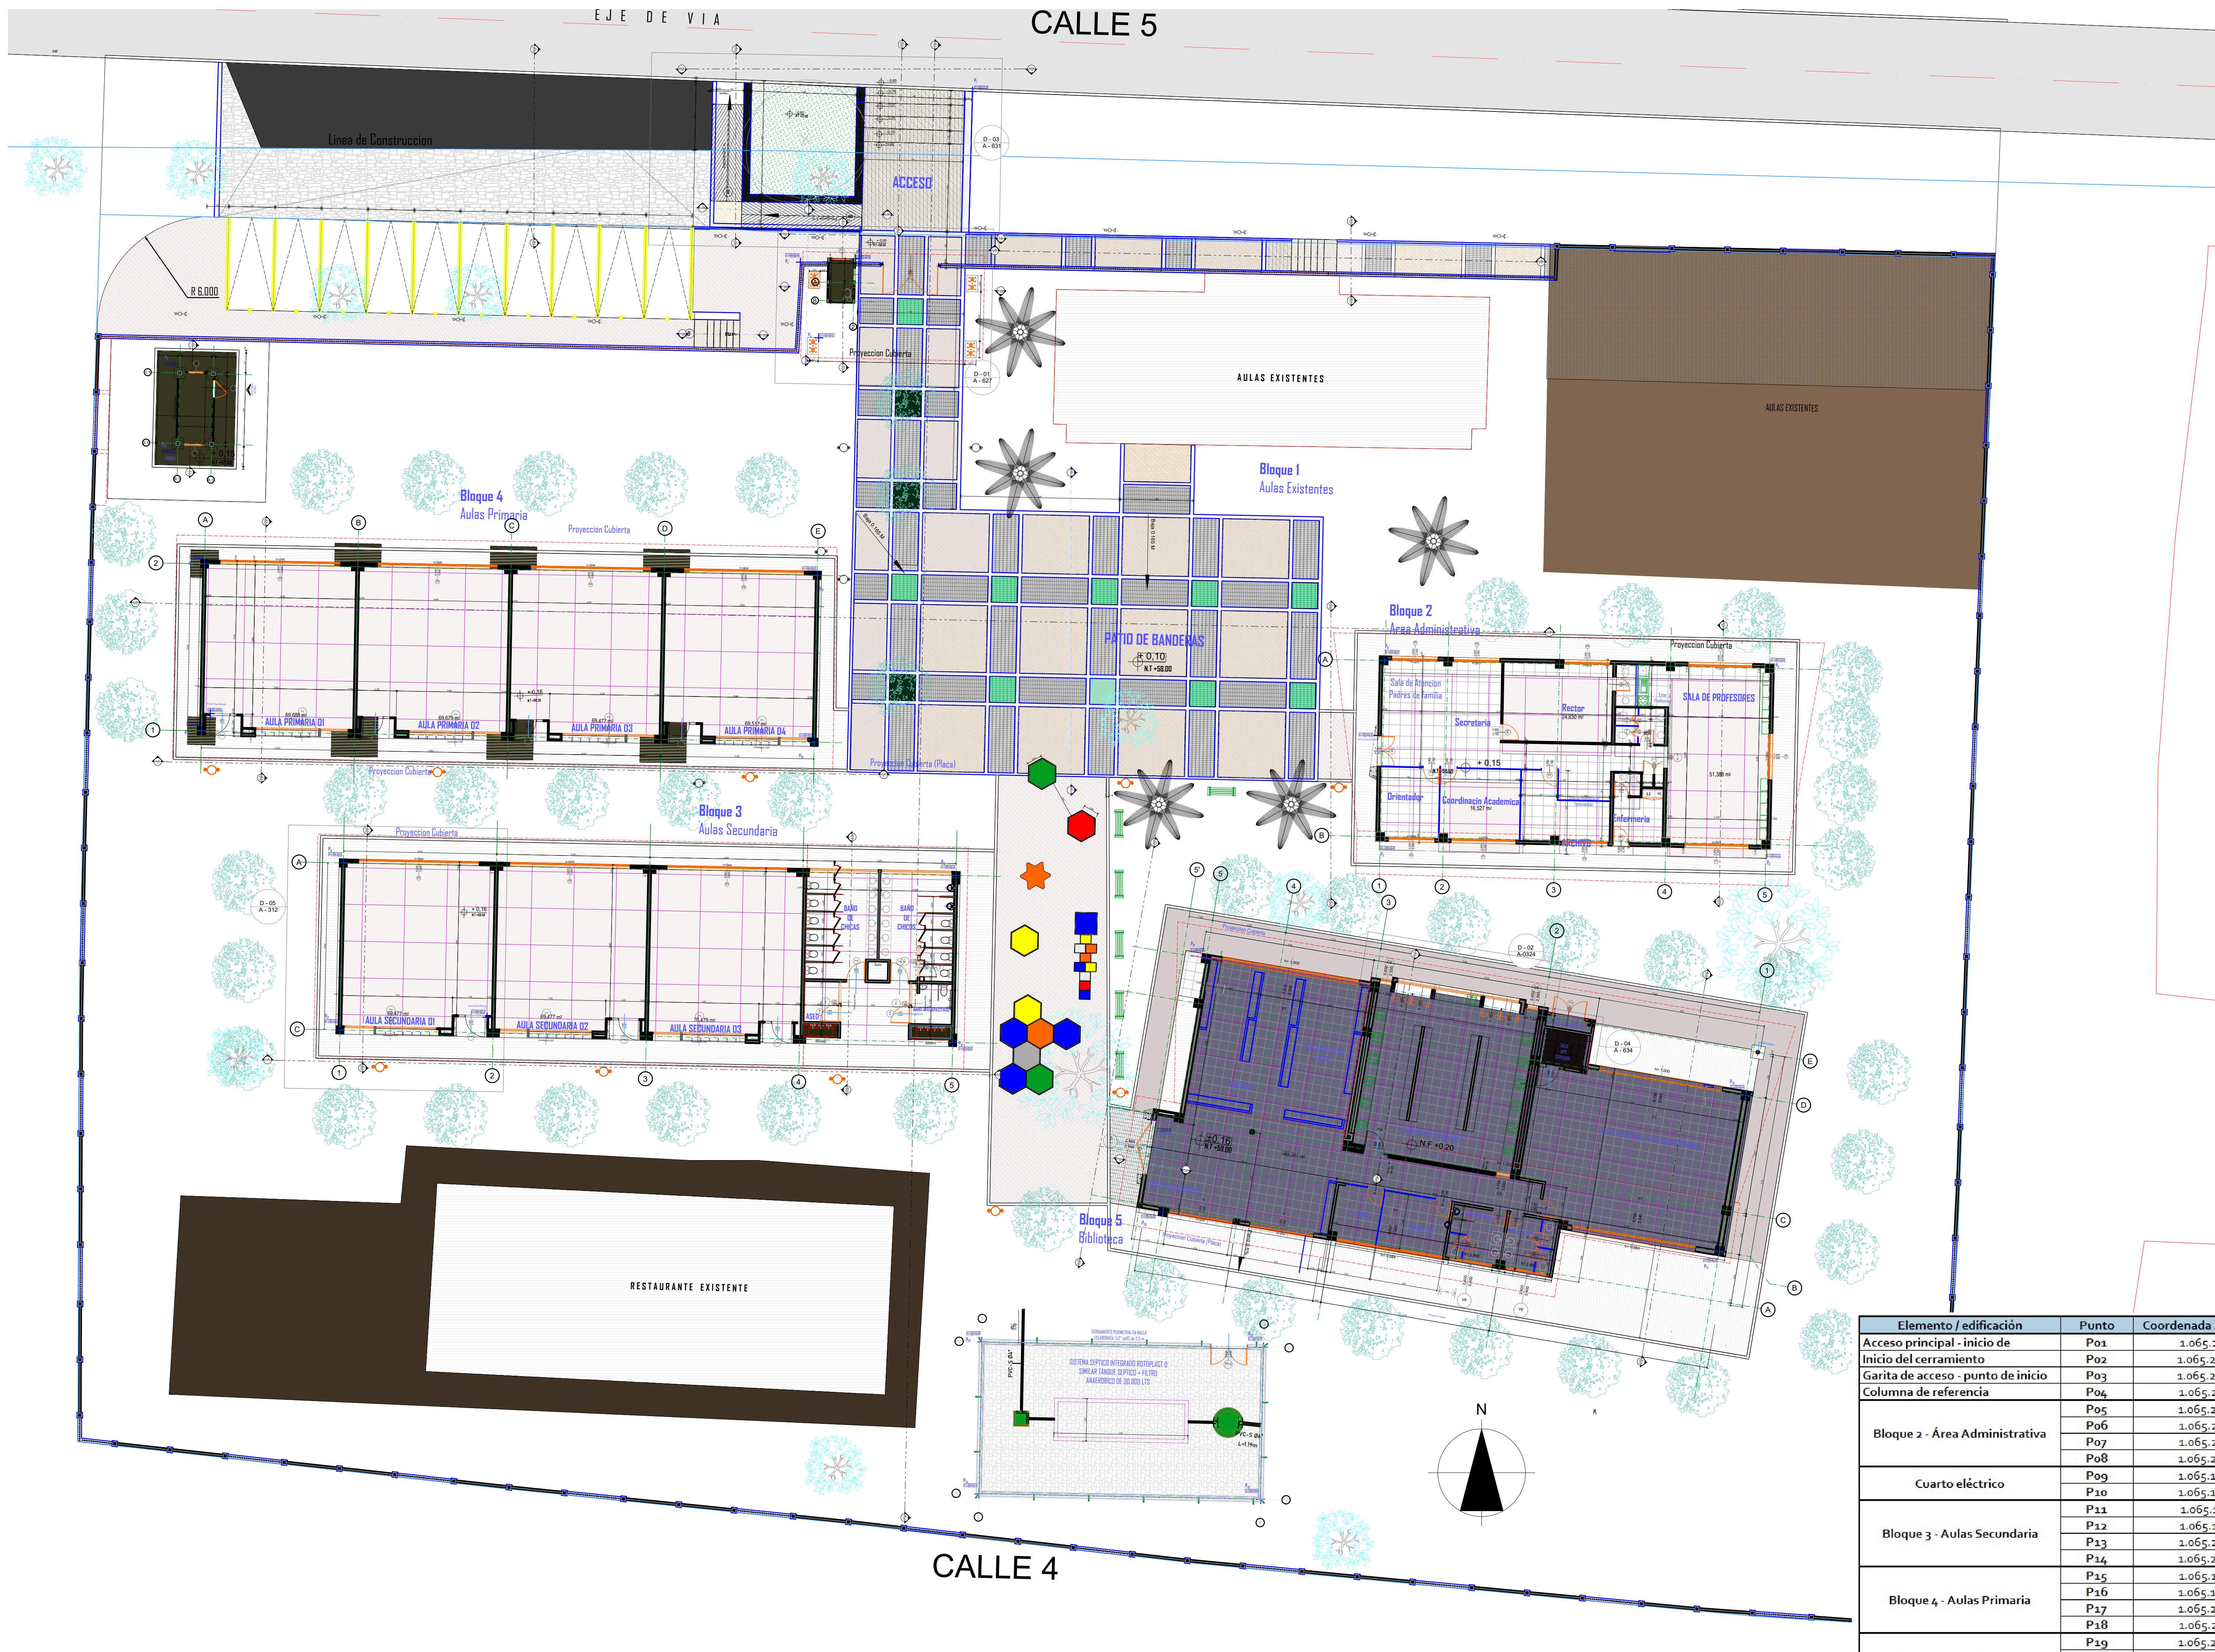

Planta de Trazado y Replanteo 1:150

Elemento / edificación	Punto	Coordenada X (m)	Coordenada Y (m)
Acceso principal - inicio de Inicio del cerramiento Garita de acceso - punto de inicio Columna de referencia	P01	1.065.231,30	1.523.810,91
	P02	1.065.222,02	1.523.801,70
	P03	1.065.225,00	1.523.801,88
	P04	1.065.223,01	1.523.797,62
Bloque 2 - Área Administrativa	P05	1.065.274,29	1.523.779,78
	P06	1.065.274,10	1.523.779,29
	P07	1.065.253,20	1.523.779,71
	P08	1.065.253,49	1.523.780,21
Cuarto eléctrico	P09	1.065.188,54	1.523.795,72
	P10	1.065.188,45	1.523.791,92
Bloque 3 - Aulas Secundaria	P11	1.065.197,37	1.523.769,29
	P12	1.065.197,19	1.523.760,29
	P13	1.065.230,23	1.523.759,61
	P14	1.065.230,42	1.523.768,62
Bloque 4 - Aulas Primaria	P15	1.065.189,72	1.523.776,42
	P16	1.065.189,89	1.523.785,42
	P17	1.065.222,93	1.523.784,81
	P18	1.065.222,77	1.523.775,80
Bloque 5 - Biblioteca	P19	1.065.243,90	1.523.764,33
	P20	1.065.241,58	1.523.750,48
	P21	1.065.271,58	1.523.748,35
	P22	1.065.273,01	1.523.756,76
PTAR	P23	1.065.233,80	1.523.743,47
	P24	1.065.231,64	1.523.735,27
	P25	1.065.246,84	1.523.734,97
	P26	1.065.247,00	1.523.743,37

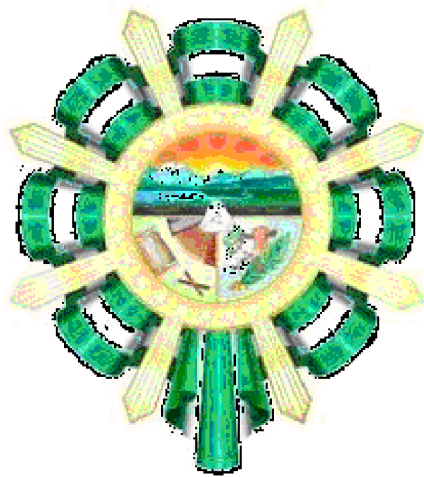

GOBERNACIÓN DEL
CESAR

GOBERNADORA:

ELVIA MILENA SAN JUAN DAVILA

SECRETARIO DE INFRAESTRUCTURA DEPARTAMENTAL

JORGE ARMANDO MAESTRE JARABA

PROYECTO:
**"MEJORAMIENTO DE LA
INFRAESTRUCTURA EDUCATIVA
EN DISTINTOS MUNICIPIOS DEL
DEPARTAMENTO DEL CESAR".**

DESARROLLO DIGITAL DEL PROYECTO:

DISEÑO ARQUITECTONICO:

MARIA ALEXANDRA PALMERA CASTILLA
A68682008-1065564617

DISEÑO ESTRUCTURAL:

William Fuentes
WILLIAM FUENTES LACOUTURE
M.P.No. 25202150640CND

DISEÑO TOPOGRÁFICO:

Rafael Cuello Carrillo
RAFAEL CUELLO CARRILLO
MP.No. 01-14206 CNPT

DISEÑO ELÉCTRICO:

LUIS FELIPE SÁNCHEZ LLANOS
No. AT205-41653.

DISEÑO HIDROSANITARIO Y RCI:

Juan Jose
JUAN JOSE ONATE
M.P.No. 091037-0661809 CND

CONTIENE :

Planta de Trazado y Replanteo

Vo.Bo. REVISÓ

Vo.Bo. PLANEACIÓN

FECHA:

06/2026

ESCALA:

ARCHIVO:

C2008
PLA - 203 Planta de Trazado y Replanteo (1/150)

PLANO N°:

A - 203 DE 035