

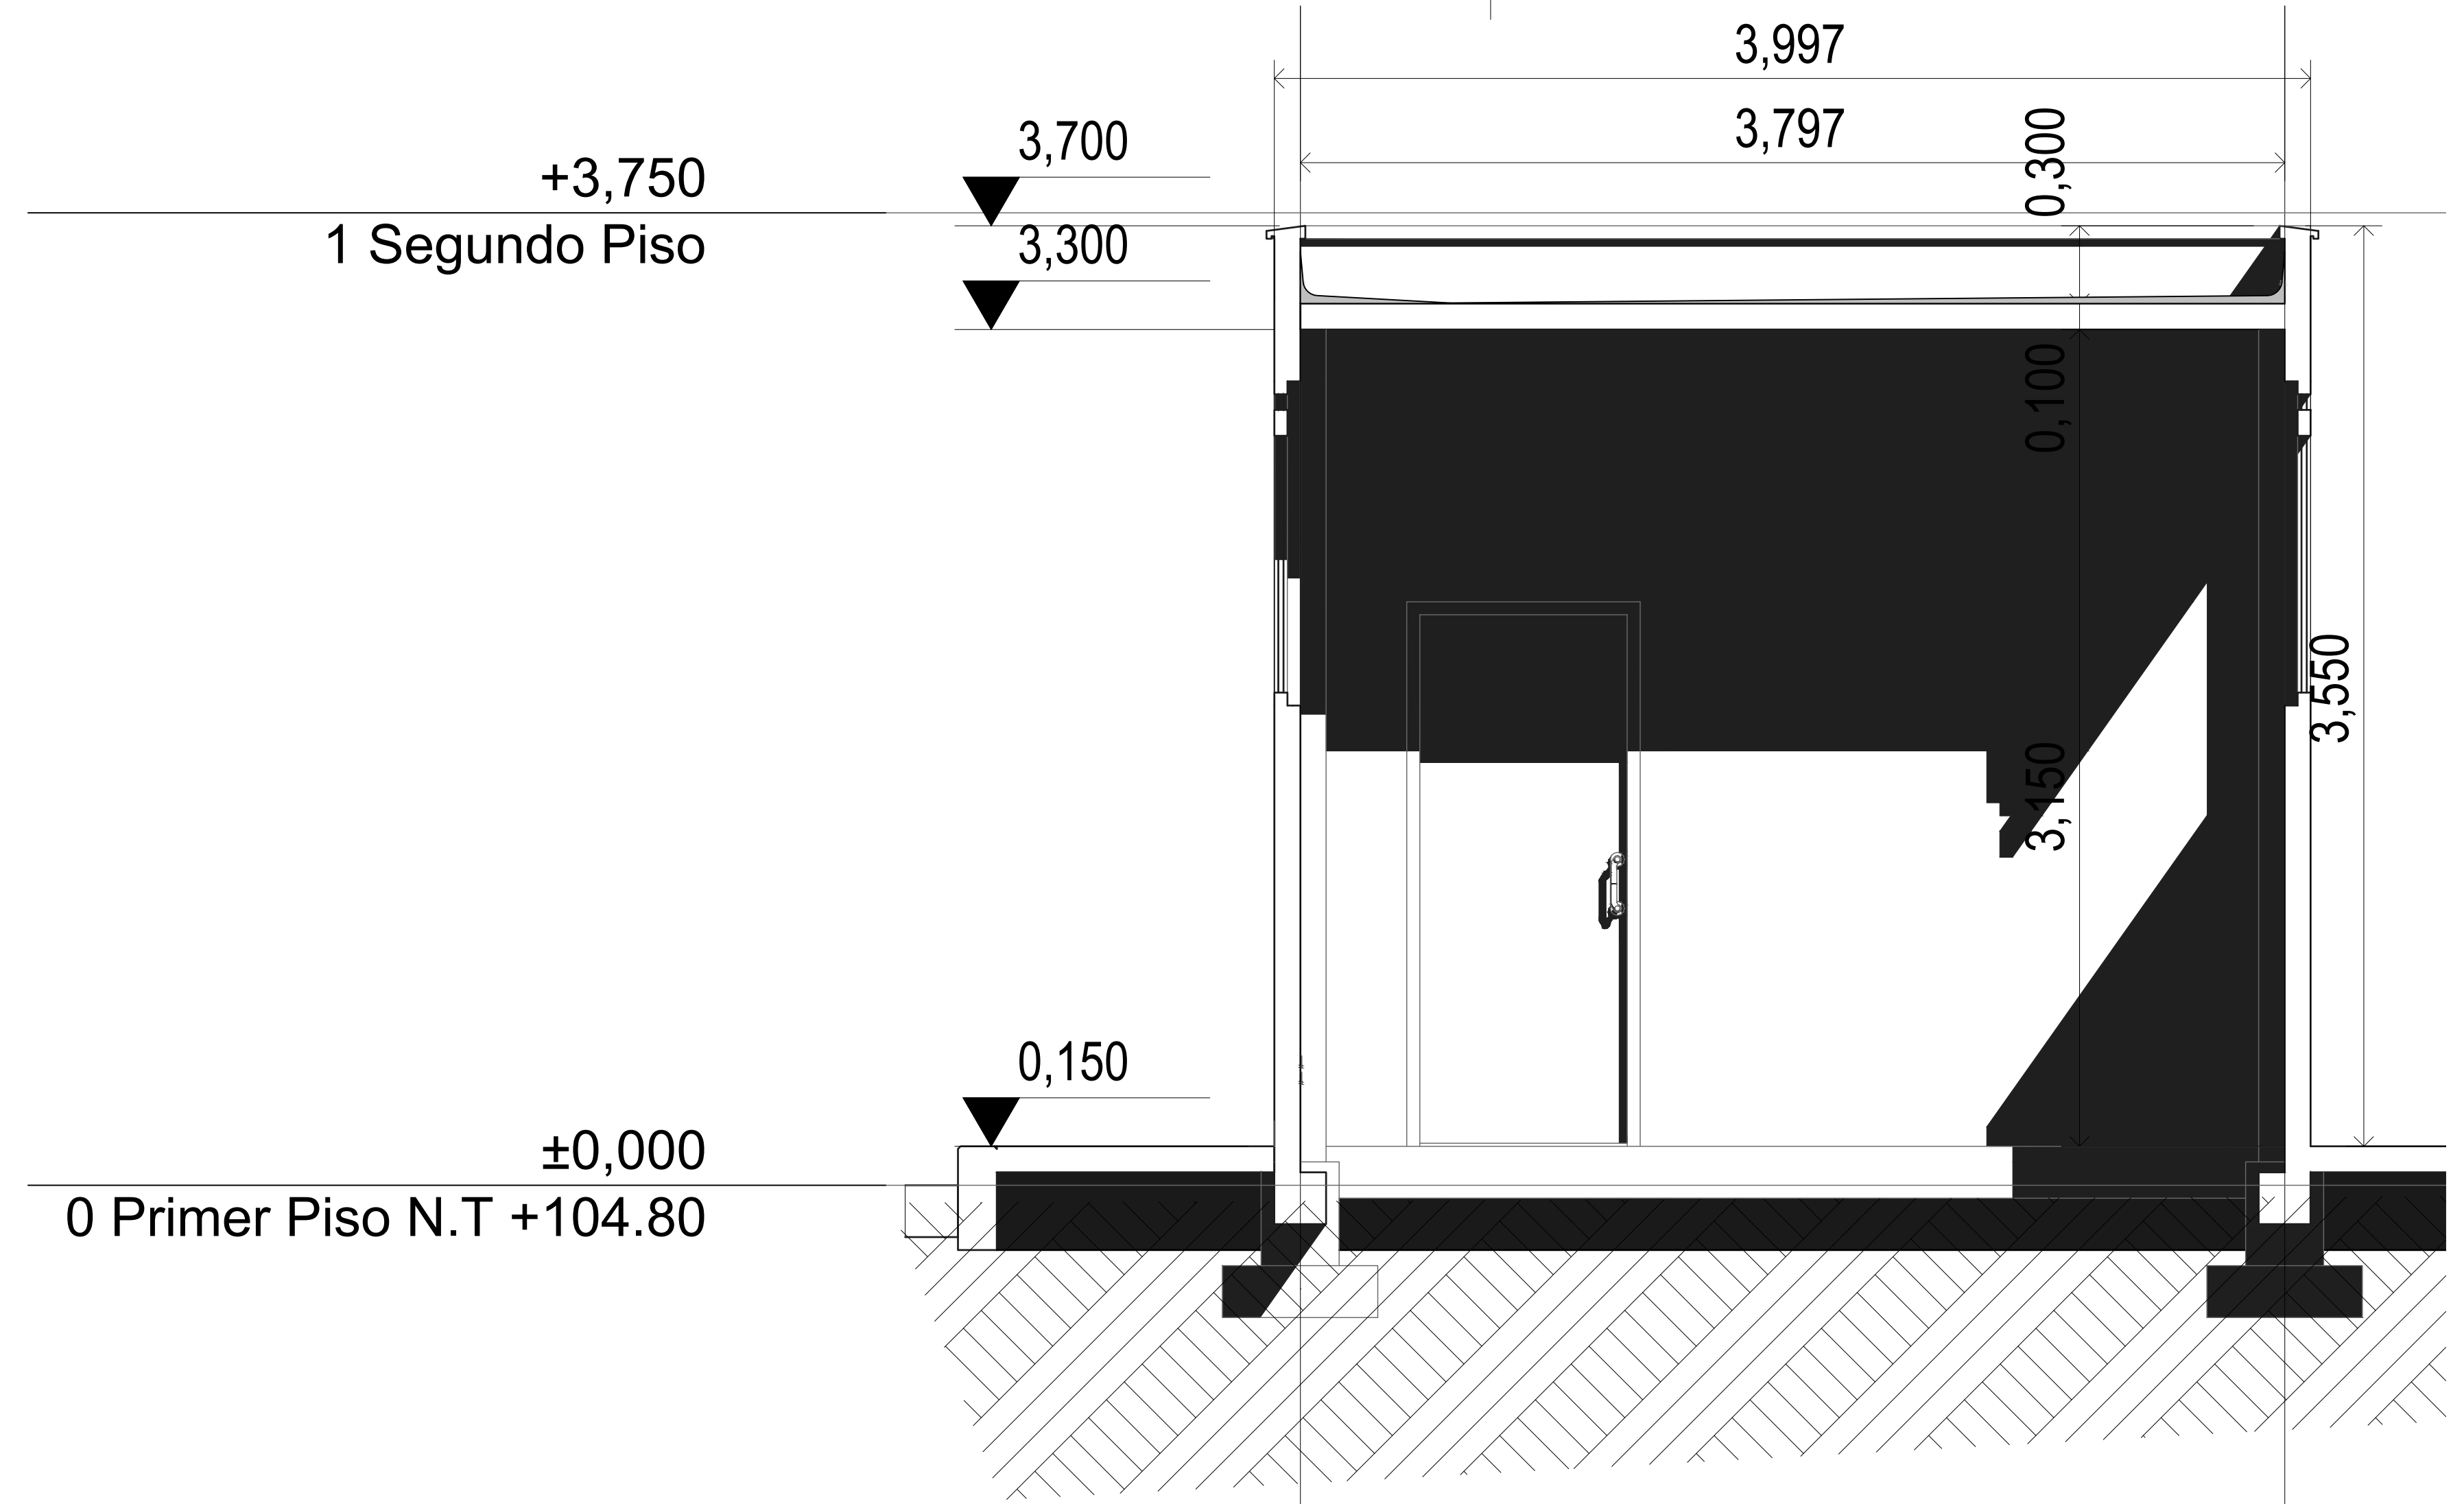


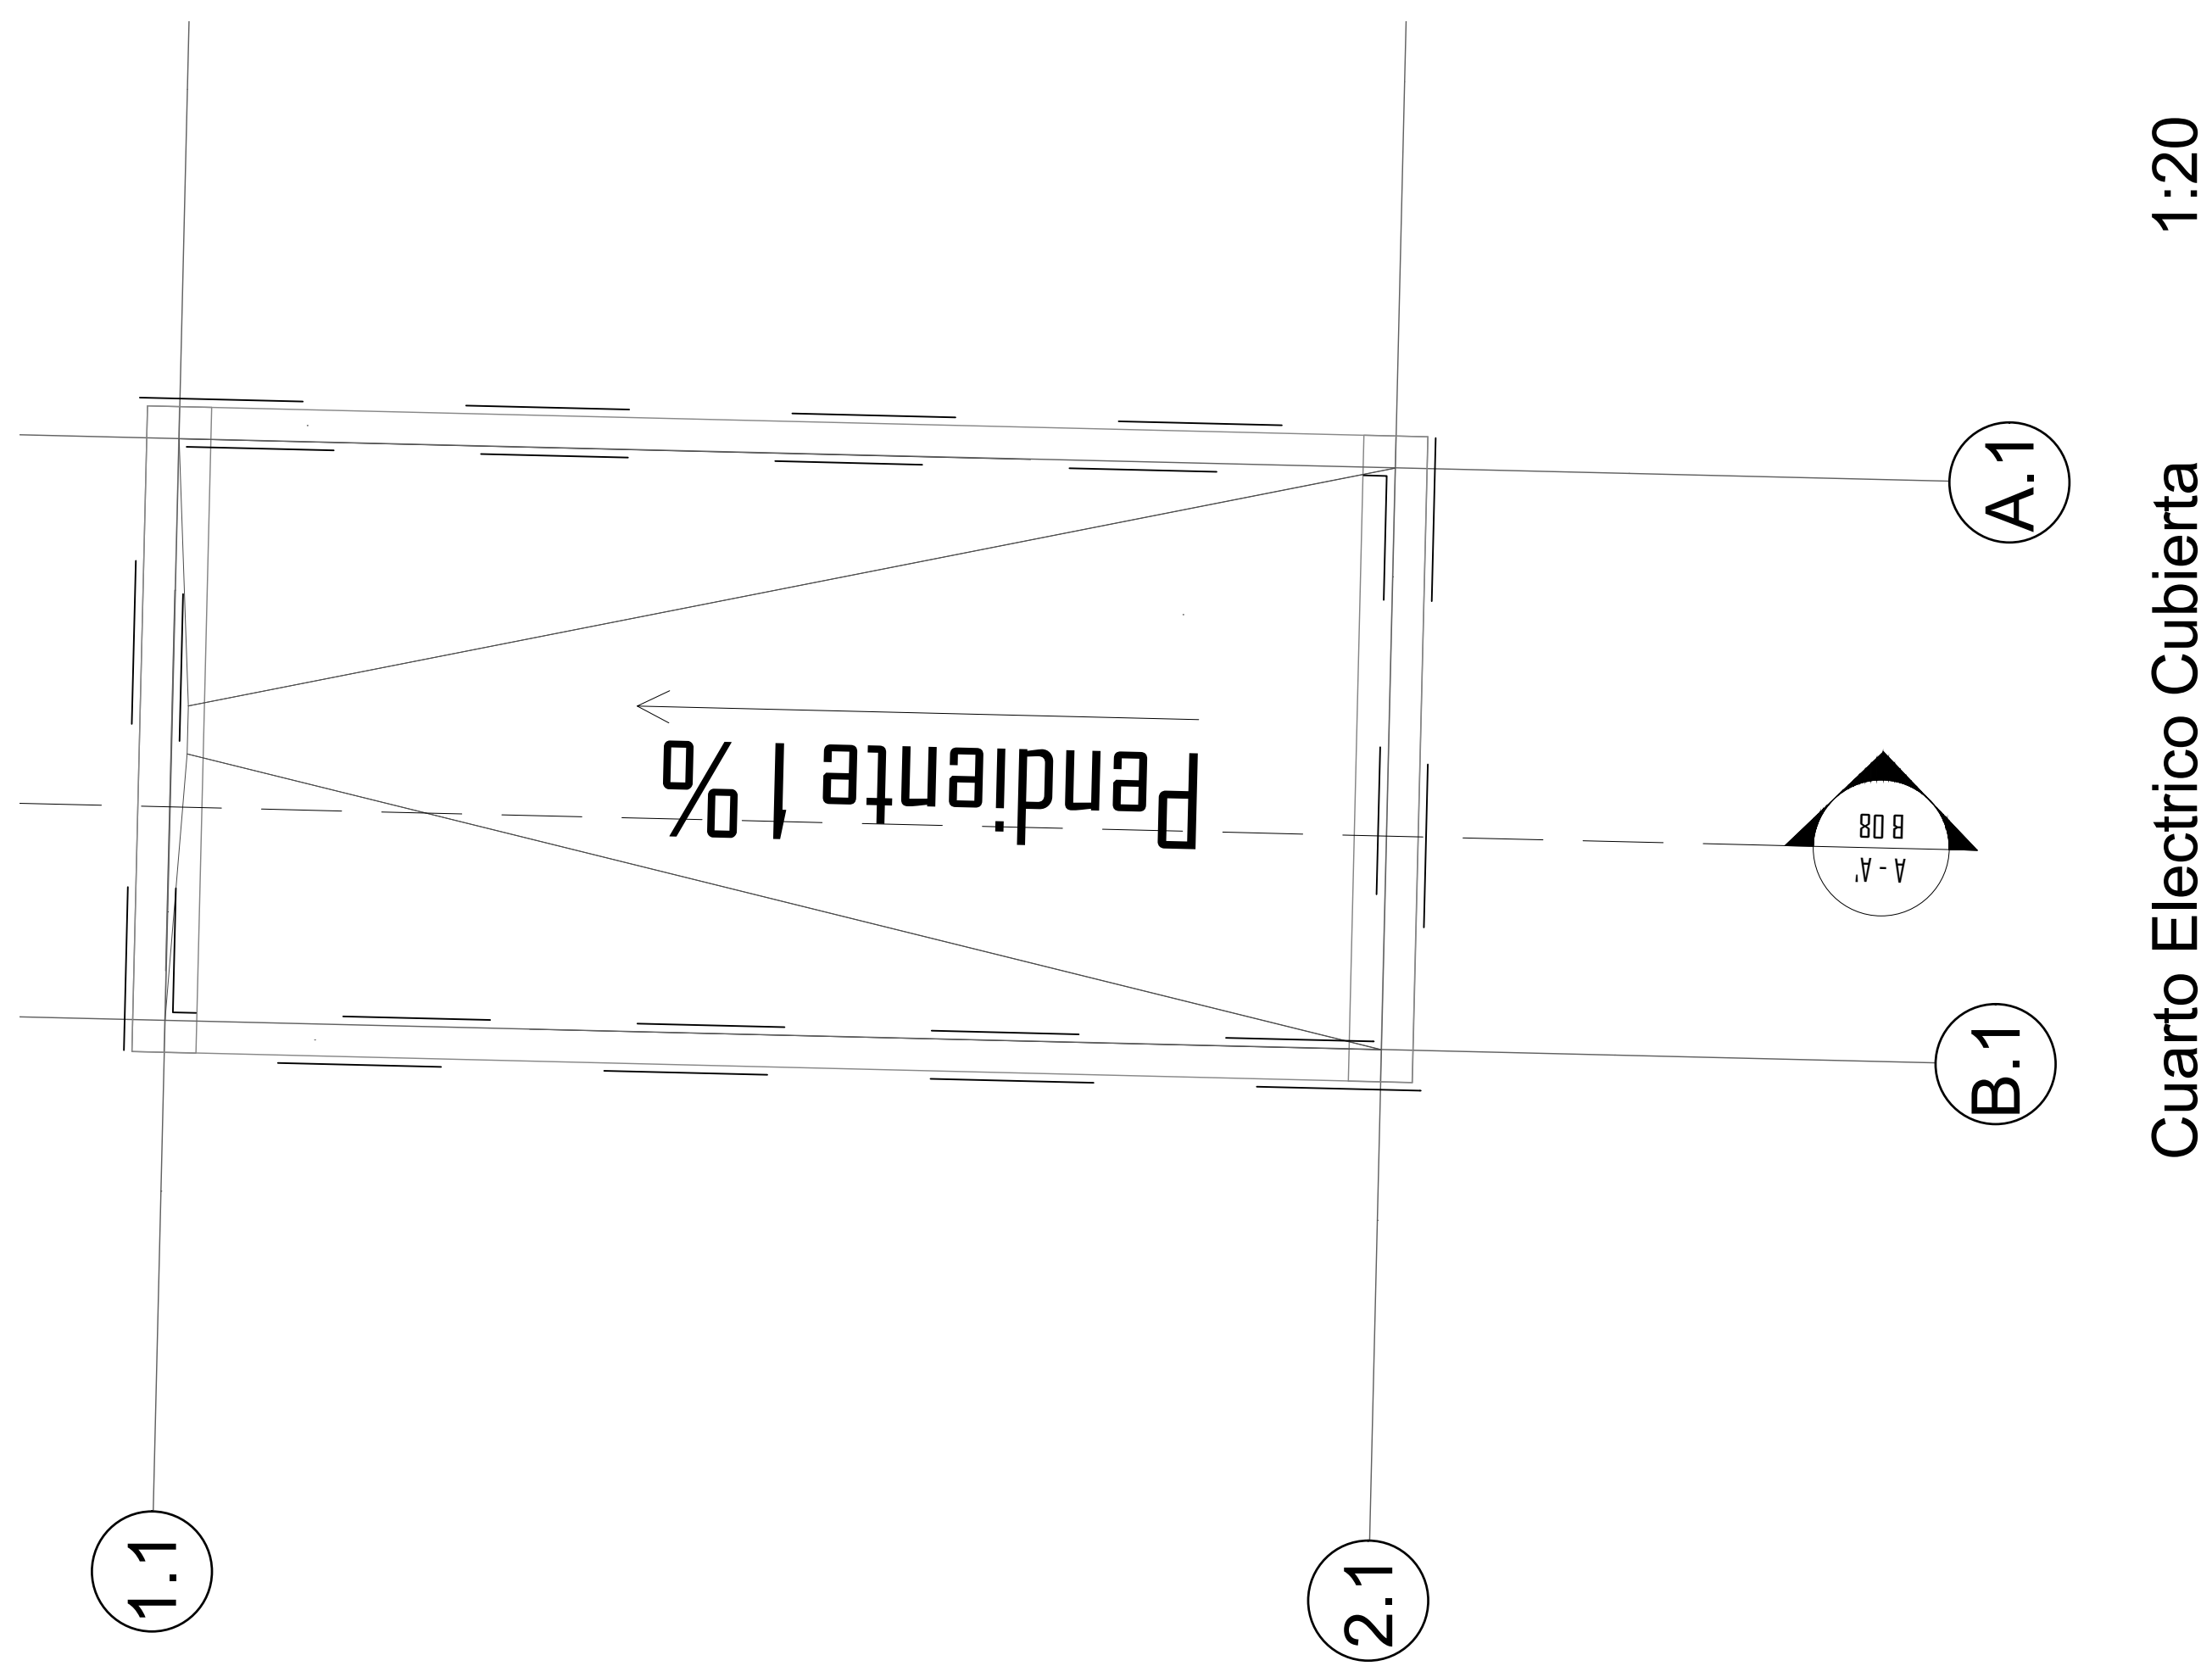

Cuarto Electrico Planta Arquitectonica 1:20

Cuarto Electrico Corte 1:20

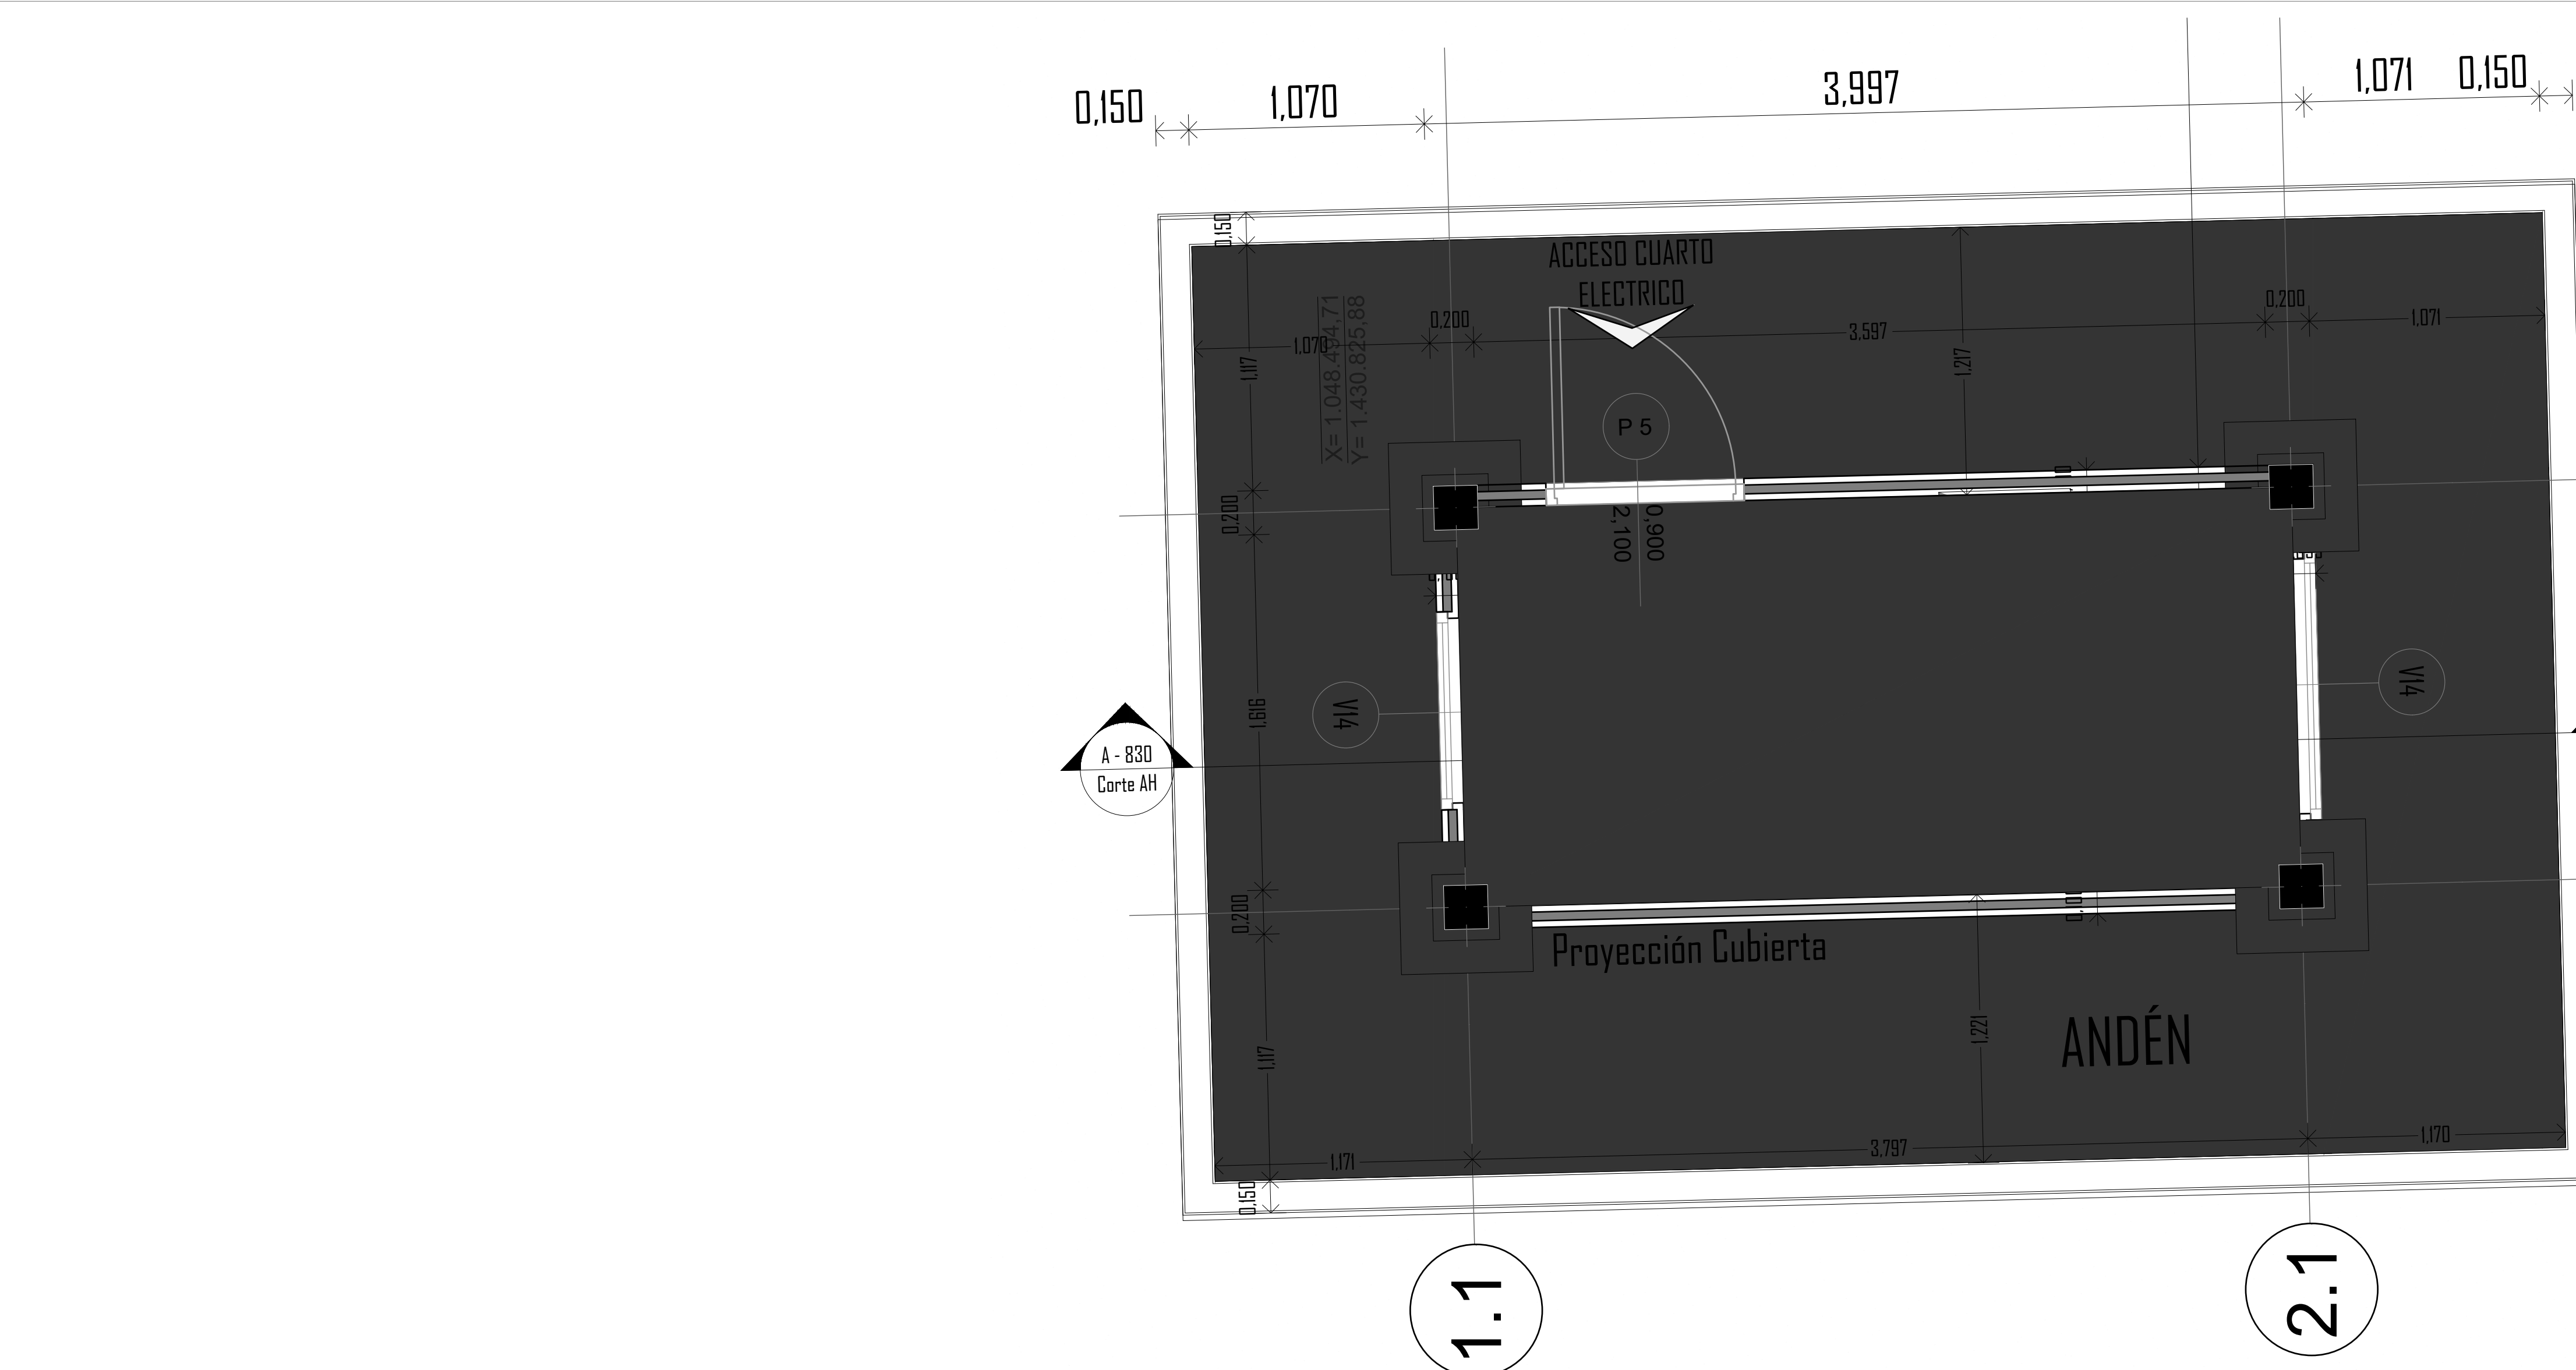

GOBERNACIÓN DEL
CESAR

GOBERNADORA:

ELVIA MILENA SAN JUAN DAVILA

SECRETARIO DE INFRAESTRUCTURA DEPARTAMENTAL

JORGE ARMANDO MAESTRE JARABA

PROYECTO:
**"MEJORAMIENTO DE LA
INFRAESTRUCTURA EDUCATIVA
EN DISTINTOS MUNICIPIOS DEL
DEPARTAMENTO DEL CESAR".**

DESARROLLO DIGITAL DEL PROYECTO:

DISEÑO ARQUITECTONICO:

MARIA ALEXANDRA PALMERA CASTILLA
A68682008-1065564617

DISEÑO ESTRUCTURAL:

William Fuentes
WILLIAM FUENTES LACOUTURE
M.P.No. 25202150640CND

DISEÑO TOPOGRÁFICO:

Rafael Cuello Carrillo
RAFAEL CUELLO CARRILLO
MP.No. 01-14206 CNPT

DISEÑO ELECTRICO:

LUIS FELIPE SÁNCHEZ LLANOS
No. AT205-41653.

DISEÑO HIDROSANITARIO Y RCI:

Juan Jose
JUAN JOSE ORATE
M.P.No. 091037-0661809 CND

CONTIENE :

Cuarto Electrico Cubierta, Cuarto Electrico
Planta Arquitectonica , Cuarto Electrico Corte

Institucion Educativa
Alvaro Araujo Noguera
ASTREA

Vo.Bo. REVISÓ

Vo.Bo. PLANEACIÓN

FECHA:
06/2026

ARCHIVO:
02 de 2026
Pl. A - 306 Ampliacion Cuarto Electrico II G

PLANO N°:
A - 306

A - 306 DE 019