



GOBERNACIÓN DEL
CESAR

GOBERNADORA:

ELVIA MILENA SAN JUAN DAVILA

SECRETARIO DE INFRAESTRUCTURA DEPARTAMENTAL


JORGE ARMANDO MAESTRE JARABA

PROYECTO:

**"MEJORAMIENTO DE LA
INFRAESTRUCTURA EDUCATIVA
EN DISTINTOS MUNICIPIOS DEL
DEPARTAMENTO DEL CESAR".**


DESARROLLO DIGITAL DEL PROYECTO:

DISEÑO ARQUITECTONICO:

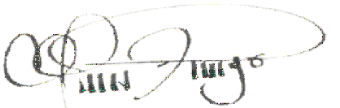

MARIA ALEXANDRA PALMERA CASTILLA
A68682008-1065564617

DISEÑO ESTRUCTURAL:

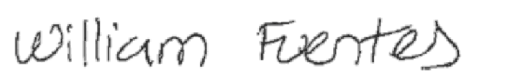

WILLIAM FUENTES LACOUTURE
M.P.No. 25202150640CND

DISEÑO TOPOGRAFICO:



RAFAEL CUELLO CARRILLO
MP.No. 01-14206 CNPT

DISEÑO ELECTRICO:



LUIS FELIPE SÁNCHEZ LLANOS
No. AT205-41653.

DISEÑO HIDROSANITARIO Y RCI:



JUAN JOSE ONATE
M.P.No. 091037-0661809 CND

CONTIENE:

Planta Arquitectonica Aulas Primaria

CENTRO EDUCATIVO LUIS ALBERTO BADILLO
BESOTES - LA GLORIA CESAR

Vo.Bo. REVISÓ

Vo.Bo. PLANEACIÓN

FECHA:

06/2026


ESCALA:

ARCHIVO:

PLANO N°:

A - 308

A - 308 DE 040

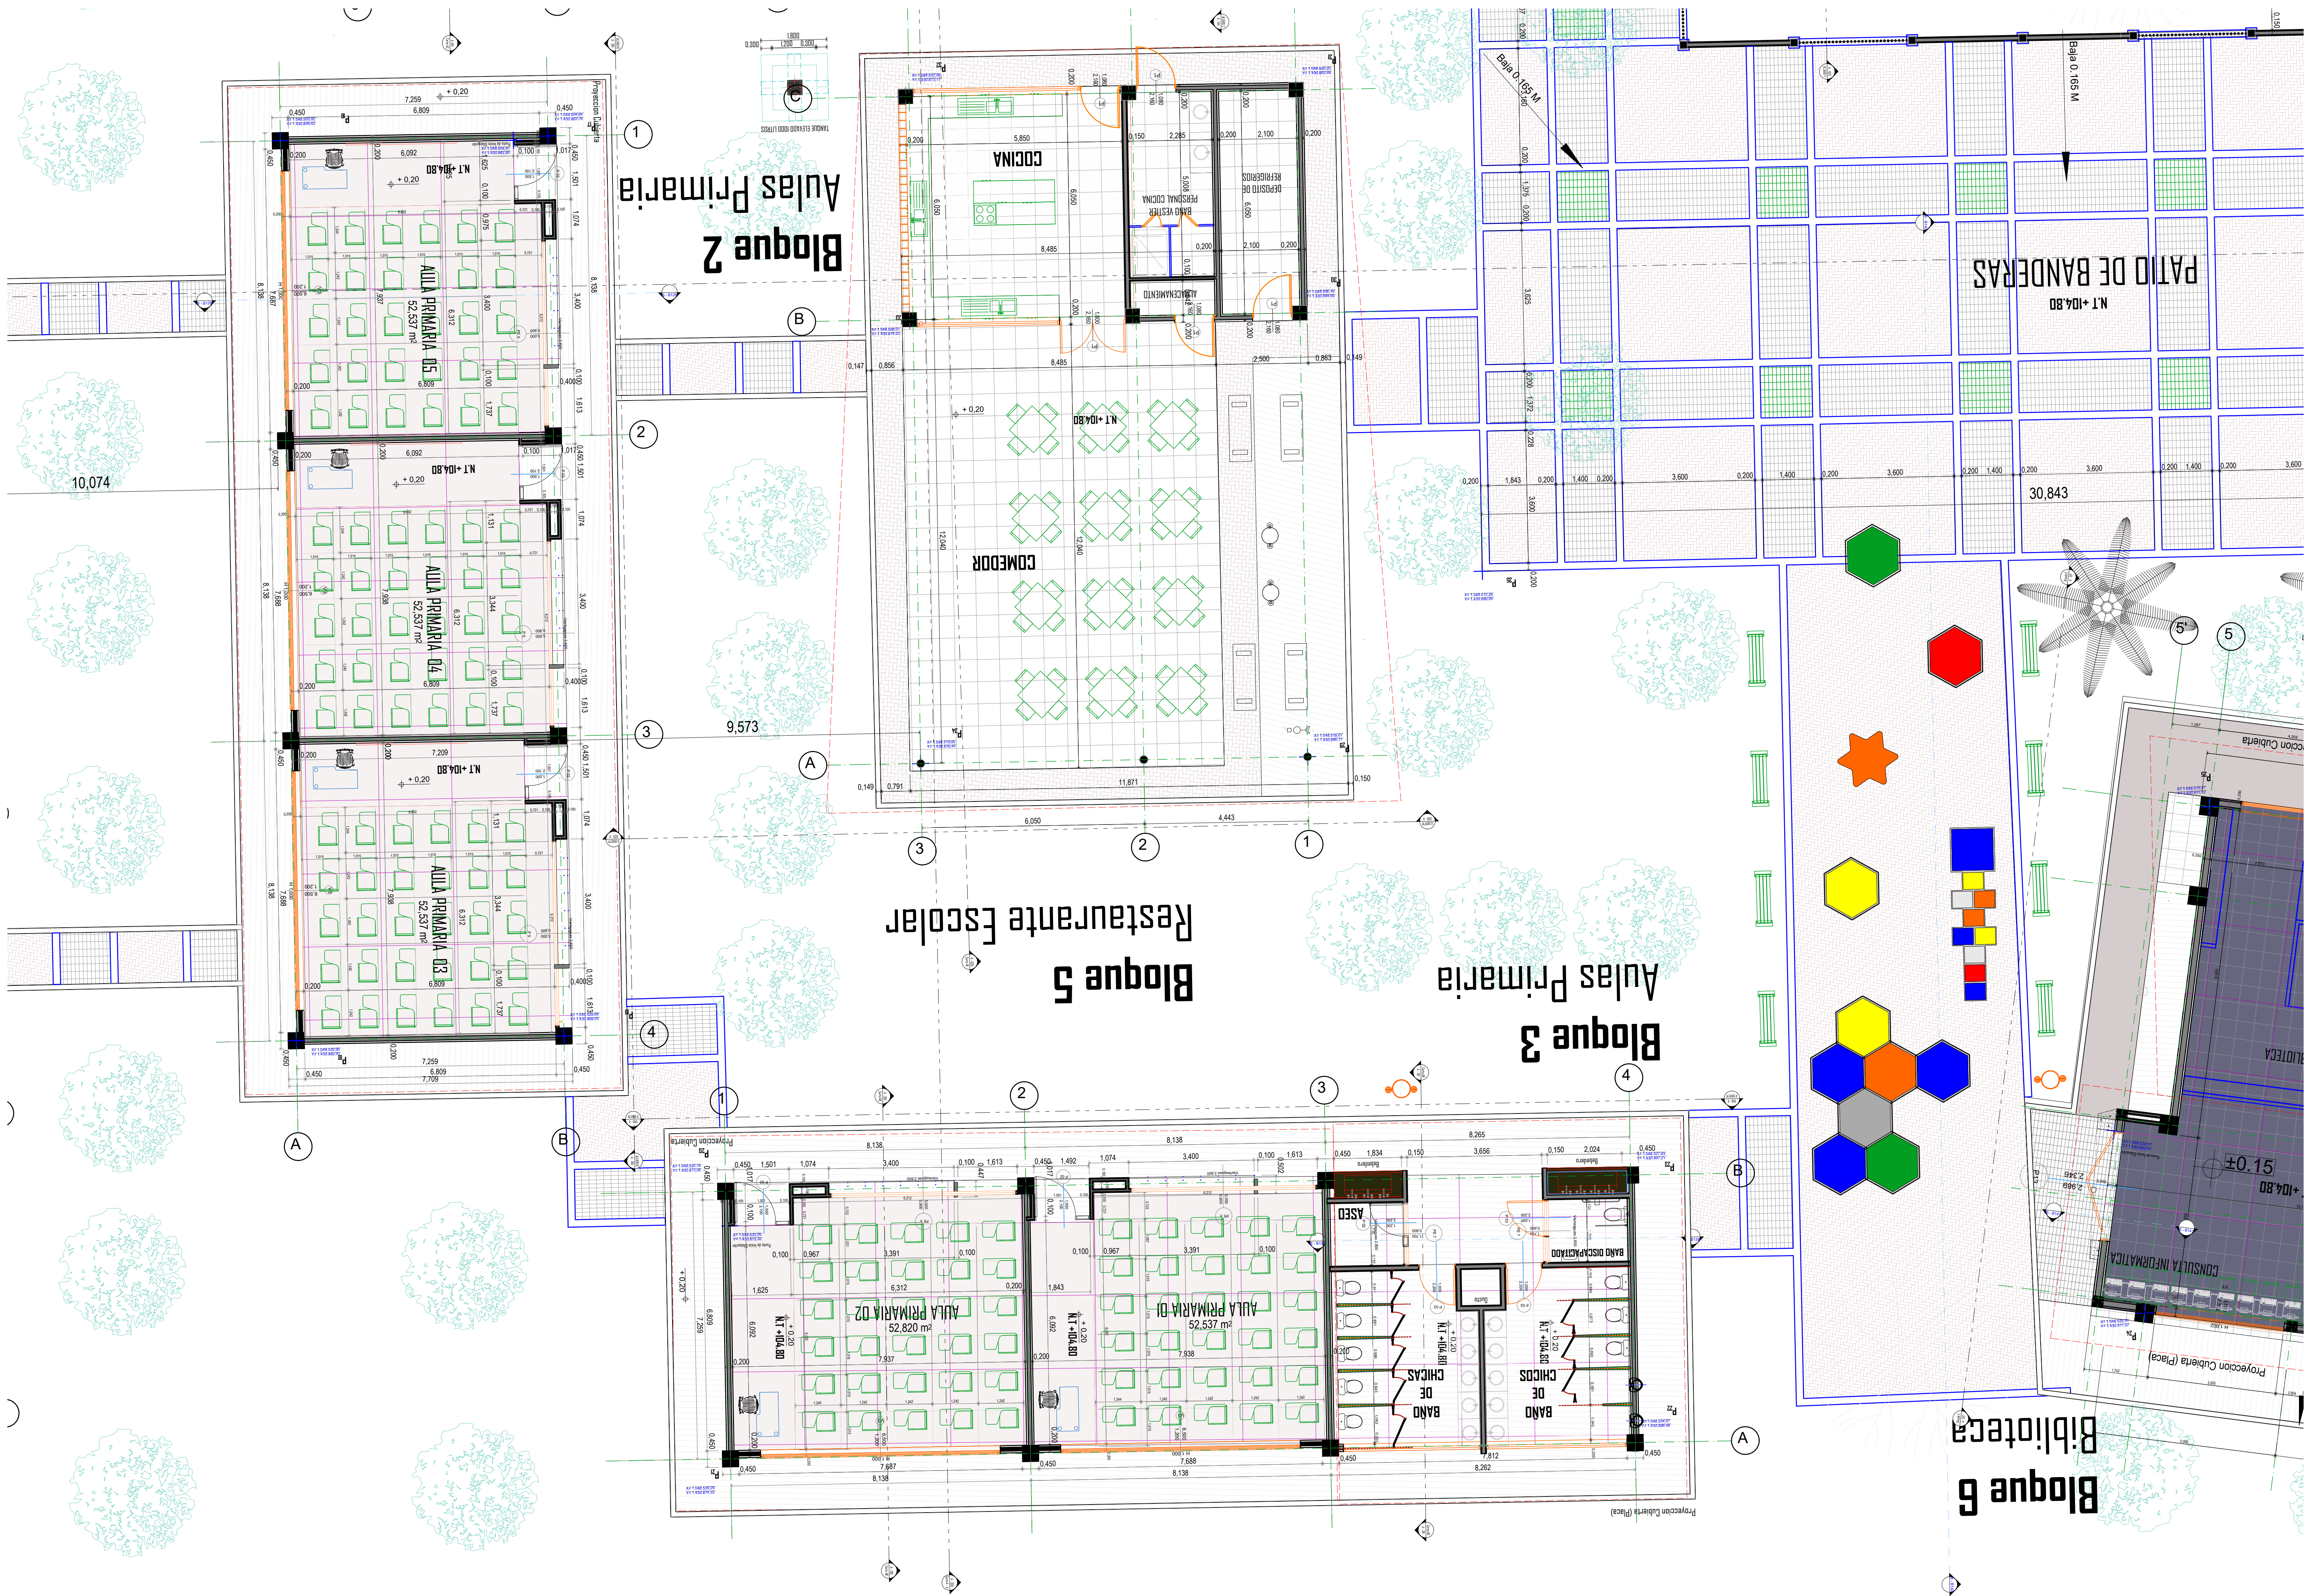

1

Planta Arquitectonica Aulas Primaria

1:75