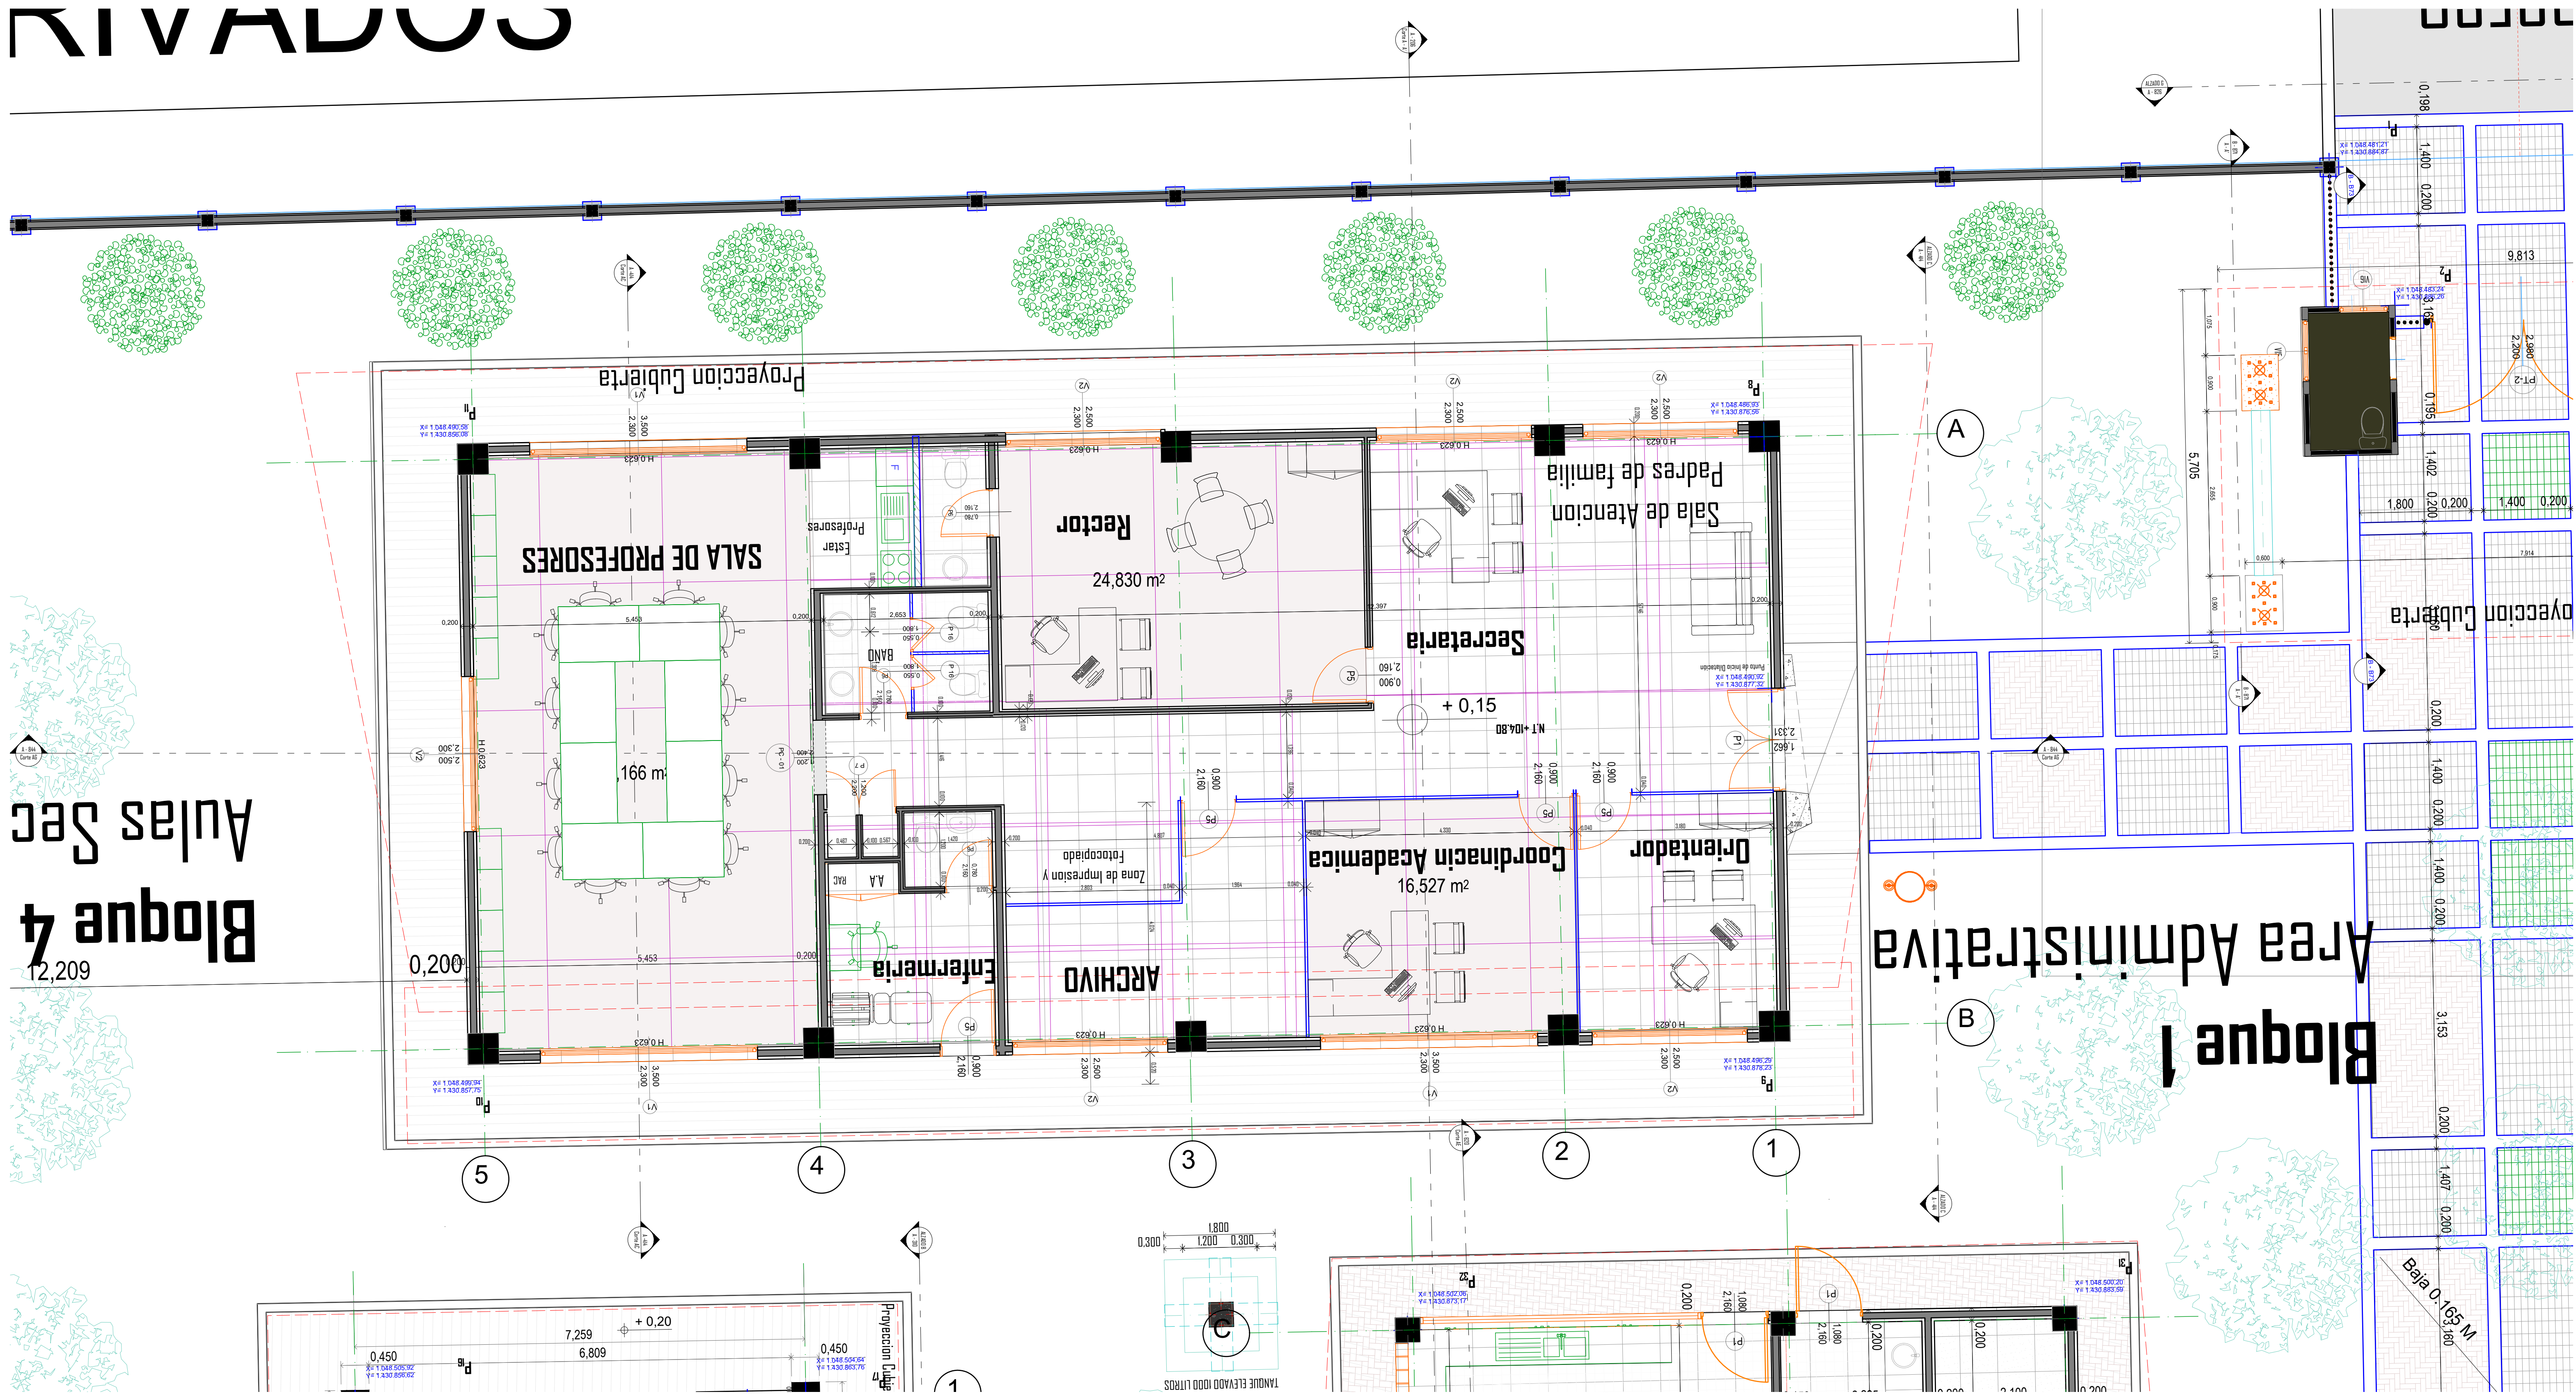
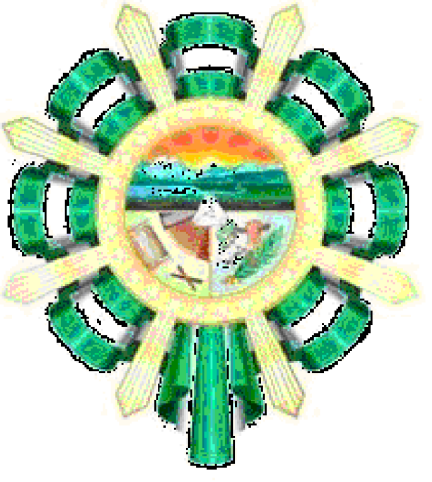




1 Planta Arquitectonica Bloque Administrativo 1:50

CODIGO	ELEMENTO	MATERIAL / ACABADO
M-01	Muros exteriores	Bloque arquitectónico Split Face color arena.
D-01	Divisiones de oficinas	Perfilería en aluminio anodizado natural, panel inferior en tablero RH melamínico acabado madera y panel superior en vidrio templado con franja arenada.
P-01	Piso interior	Concreto pulido dilatado, acabado liso endurecido y sellado.
P-02	Piso exterior	Concreto estampado pigmentado y sellado, patrón y color según diseño arquitectónico.
P-03	Rampas	Concreto estriado de 3.000 psi, espesor 0.10 m, reforzado con malla electrosoldada.
P-04	Piso cuarto de rack	Piso técnico elevado modular 600 x 600 mm con acabado HPL antiestático.
CR-01	Cielo raso	Cielo raso suspendido en láminas de PVC sobre perfilera galvanizada.
C-01	Cubierta	Teja UPVC color blanco sobre estructura metálica.
PM-01	Puertas metálicas	Lámina CR calibre 18 con rejilla, según cuadro de puertas.
V-01	Ventanas	Carpintería de aluminio con vidrio de seguridad.
ES-01	Enchapes	Cerámica o porcelanato tipo pizarra color beige o gris claro, formato 30 x 30 cm.
MS-01	Mesones	Acero inoxidable AISI 304.
PT-01	Portón	Acero galvanizado según detalle arquitectónico.
MB-01	Bicicleteros	Tipo M-121 o equivalente aprobado.
MC-01	Canecas	Acero inoxidable con soporte doble tipo M-121.





GOBERNACIÓN DEL
CESAR

GOBERNADORA:

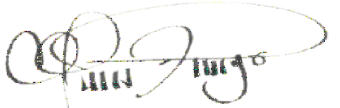
ELVIA MILENA SAN JUAN DAVILA

SECRETARIO DE INFRAESTRUCTURA DEPARTAMENTAL

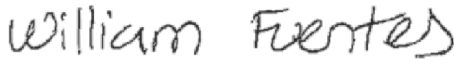
JORGE ARMANDO MAESTRE JARABA

PROYECTO:
"MEJORAMIENTO DE LA INFRAESTRUCTURA EDUCATIVA EN DISTINTOS MUNICIPIOS DEL DEPARTAMENTO DEL CESAR".

DESARROLLO DIGITAL DEL PROYECTO:

DISEÑO ARQUITECTONICO:

MARIA ALEXANDRA PALMERA CASTILLA
A68682008-1065564617

DISEÑO ESTRUCTURAL:

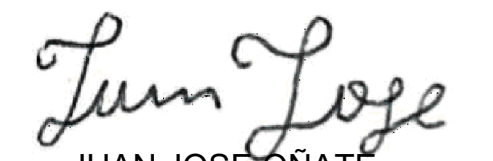

WILLIAM FUENTES LACOUTURE
M.P.No. 25202150640CND

DISEÑO TOPOGRAFICO:

RAFAEL CUELLO CARRILLO
MP.No. 01-14206 CNPT

DISEÑO ELECTRICO:

LUIS FELIPE SÁNCHEZ LLANOS
No. AT205-41653.

DISEÑO HIDROSANITARIO Y RCI:

JUAN JOSE ONATE
M.P.No. 091037-0661809 CND

CONTIENE :

Planta Arquitectonica Bloque Administrativo

CENTRO EDUCATIVO LUIS ALBERTO BADILLO
BESOTES - LA GLORIA CESAR

Vo.Bo. REVISÓ

Vo.Bo. PLANEACIÓN

FECHA:
06/2026

ESCALA:

ARCHIVO:

PLANO N°:
A - 412

A - 412 DE 040