



ELVIA MILENA SAN JUAN DAVILA

JORGE ARMANDO MAESTRE JARABA

PROYECTO:

**"MEJORAMIENTO DE LA
INFRAESTRUCTURA EDUCATIVA
EN DISTINTOS MUNICIPIOS DEL
DEPARTAMENTO DEL CESAR".**

MARIA ALEXANDRA PALMERA CASTILLA
A68682008-1065564617

WILLIAM FUENTES LACOUTURE
M.P.No. 25202150640CND

Rafael Cuello Carrillo
 RAFAEL CUELLO CARRILLO
 MP.No. 01-14206 CNPT


LUIS FELIPE SANCHEZ LLANOS
No. AT205-41653.

Turn Loss

Ampliacion Bloque de Biblioteca

Vo.Bo. PLANEACIÓN

A - 515 DE 035

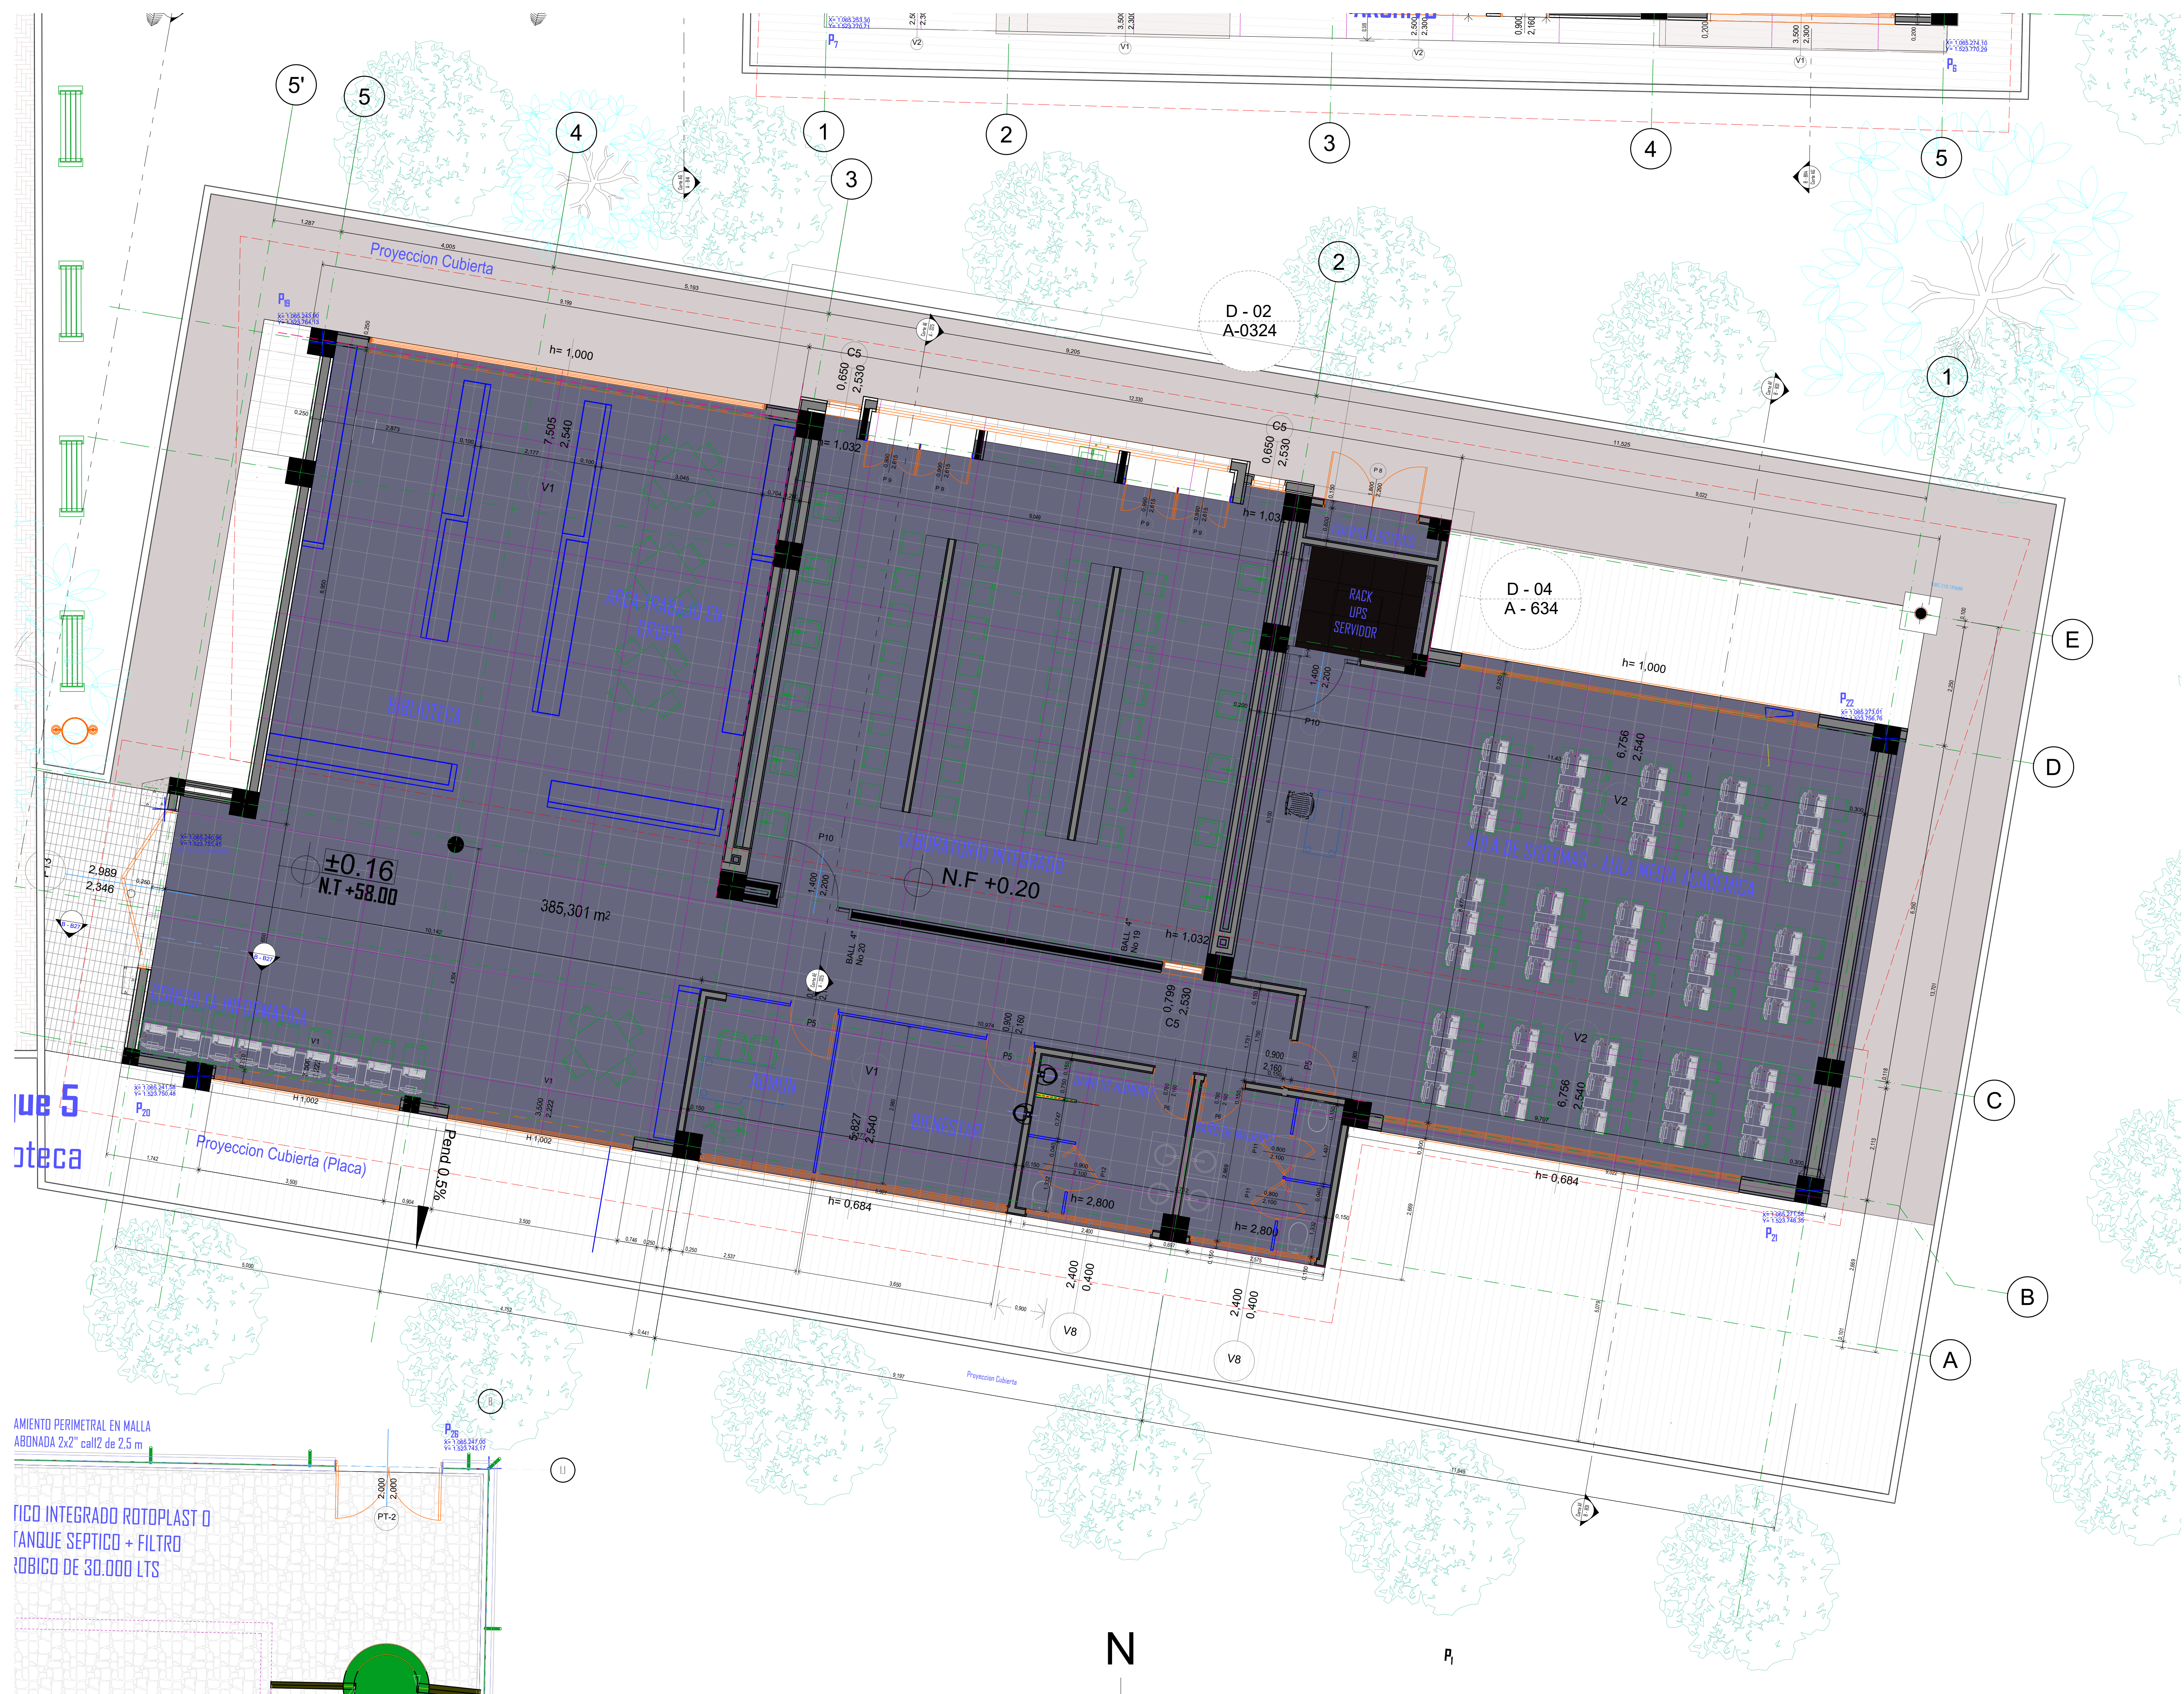

Ampliacion Bloque de Biblioteca 1:50

A 515