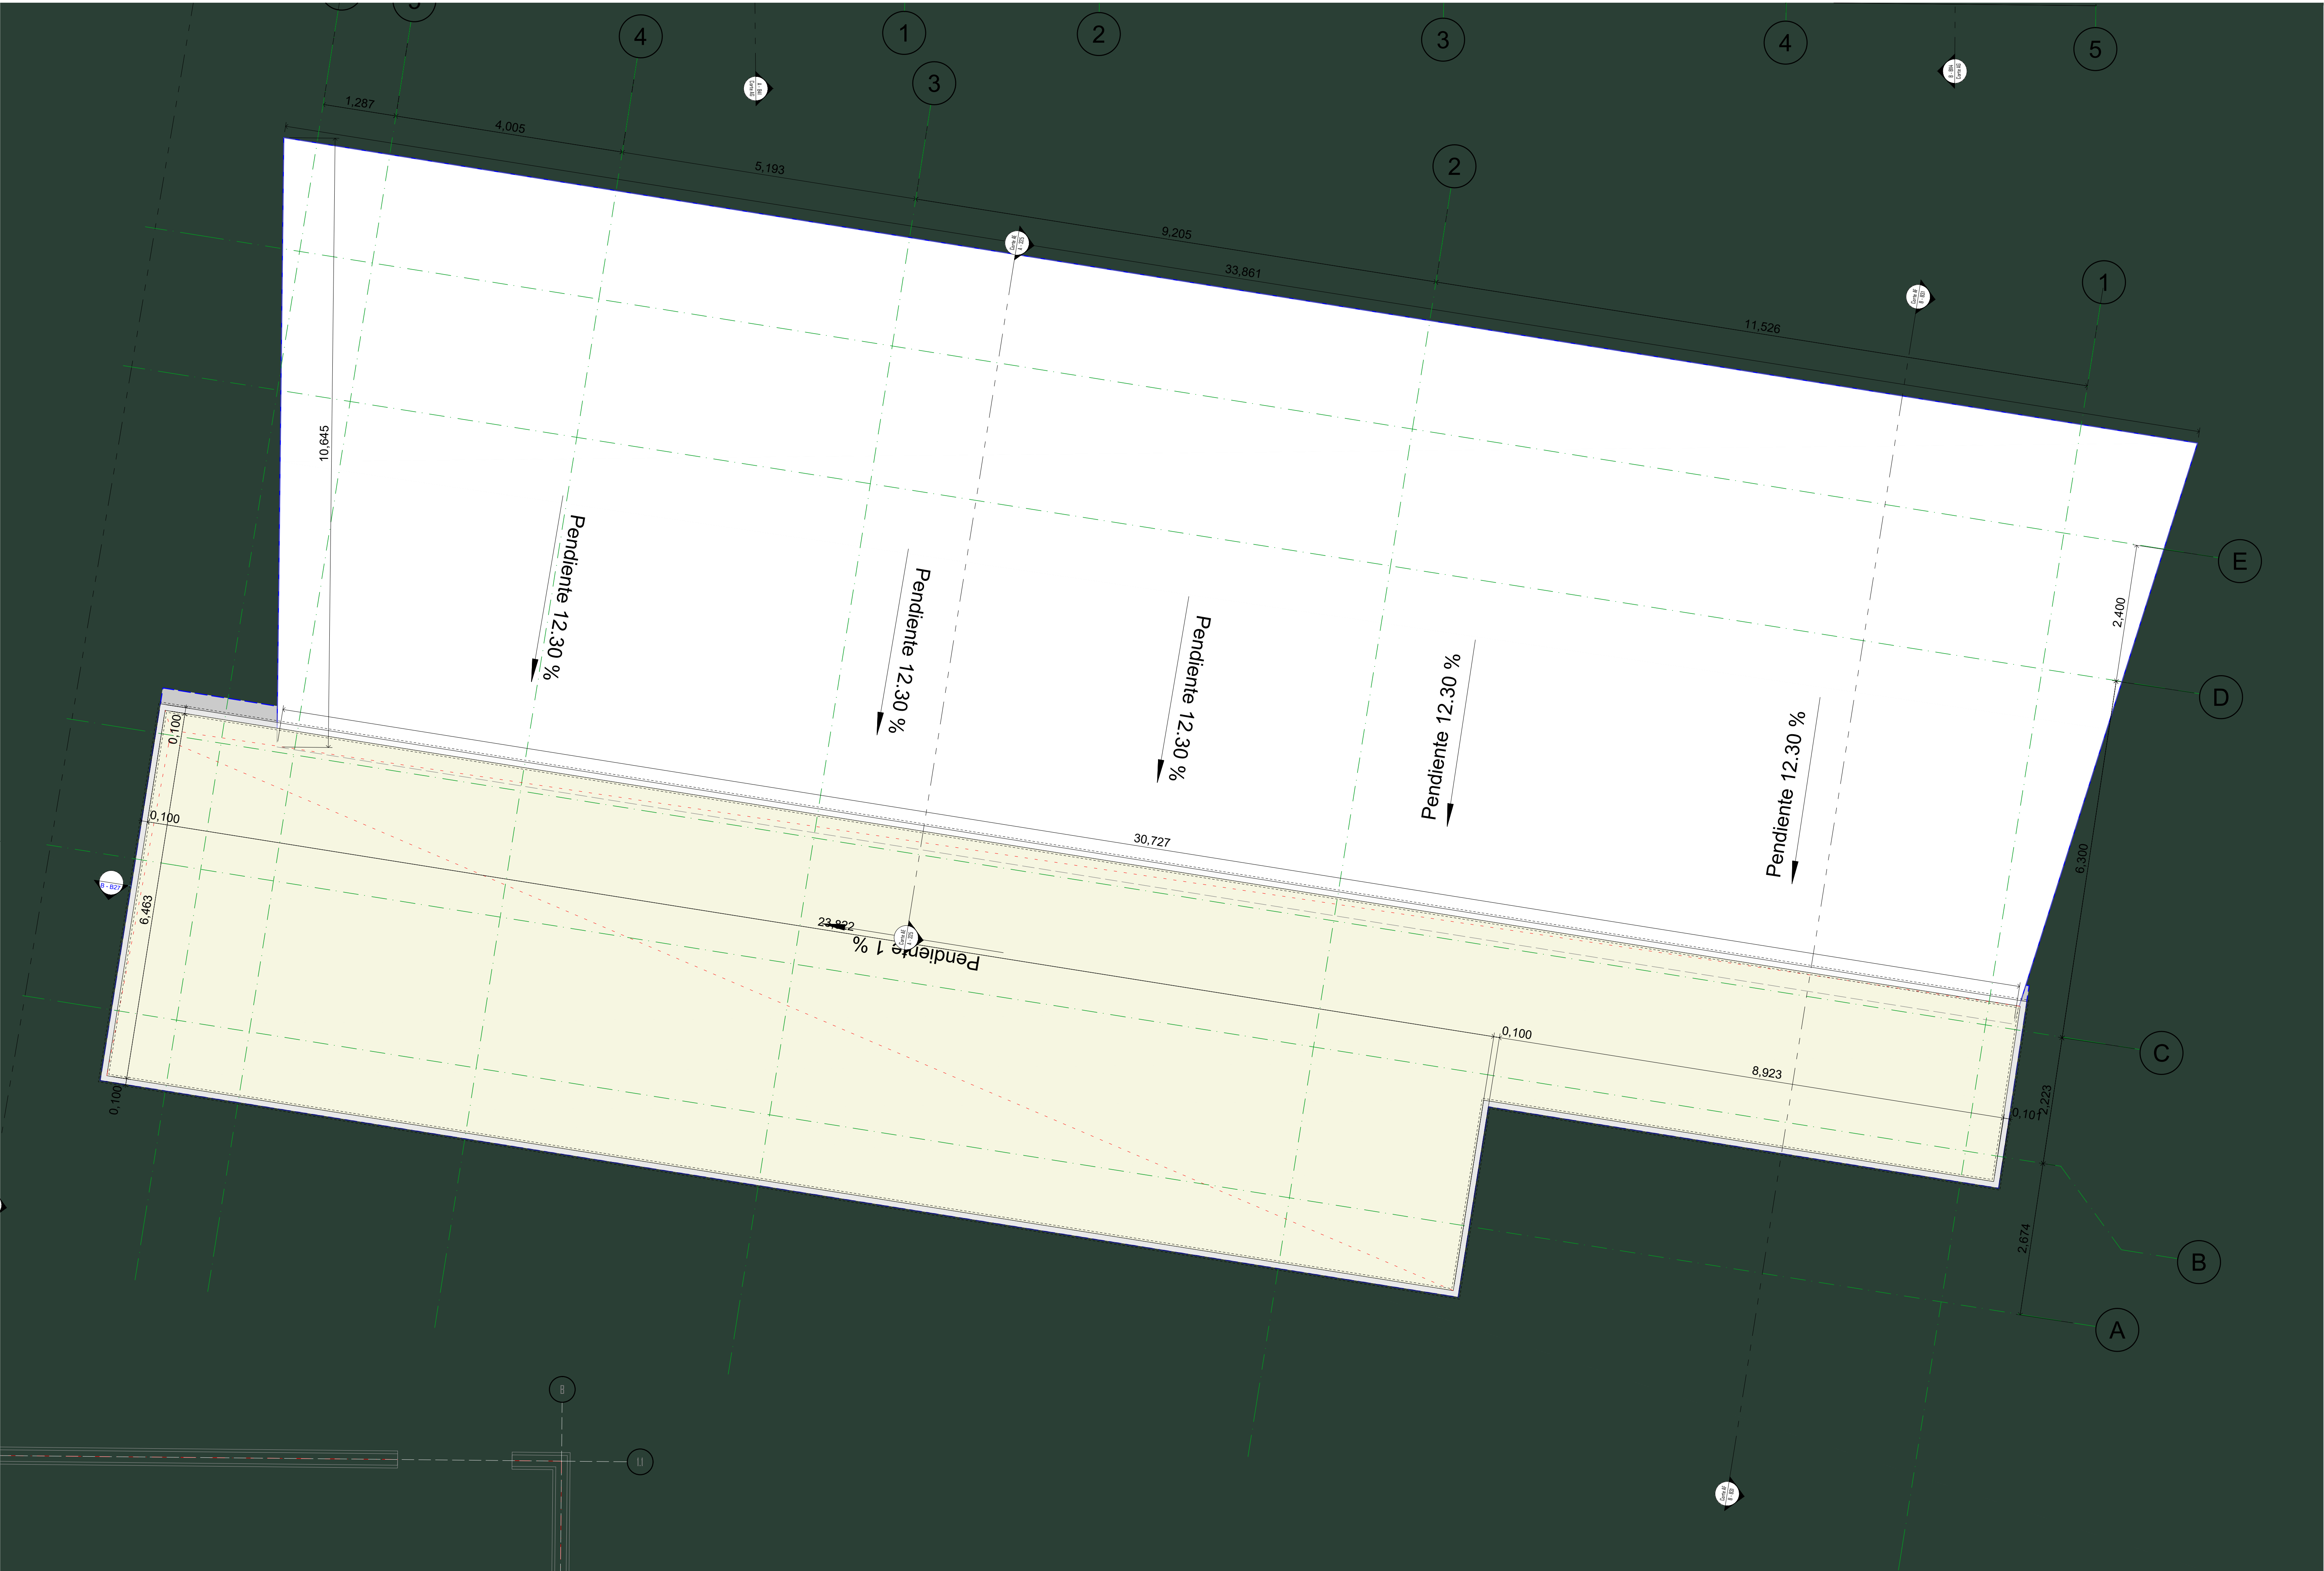




Planta Cubierta Biblioteca 1:50



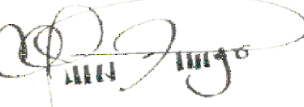
GOBERNACIÓN DEL  
**CESAR**

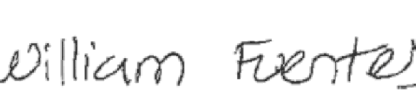
GOBERNADORA:  
  
ELVIA MILENA SAN JUAN DAVILA

SECRETARIO DE INFRAESTRUCTURA DEPARTAMENTAL  
  
JORGE ARMANDO MAESTRE JARABA

PROYECTO:  
**"MEJORAMIENTO DE LA  
INFRAESTRUCTURA EDUCATIVA  
EN DISTINTOS MUNICIPIOS DEL  
DEPARTAMENTO DEL CESAR".**

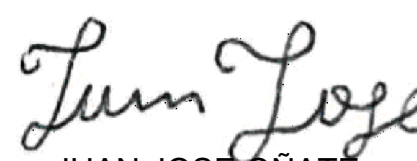
DESARROLLO DIGITAL DEL PROYECTO:

DISEÑO ARQUITECTONICO:  
  
MARIA ALEXANDRA PALMERA CASTILLA  
A68682008-1065564617

DISEÑO ESTRUCTURAL:  
  
WILLIAM FUENTES LACOUTURE  
M.P.No. 25202150640CND

DISEÑO TOPOGRÁFICO:  
  
RAFAEL CUELLO CARRILLO  
MP.No. 01-14206 CNPT

DISEÑO ELÉCTRICO:  
  
LUIS FELIPE SÁNCHEZ LLANOS  
No. AT205-41653

DISEÑO HIDROSANITARIO Y RCI:  
  
JUAN JOSÉ ONATE  
M.P.No. 091037-0661809 CND

CONTIENE :  
  
Planta Cubierta Biblioteca

Vo.Bo. REVISÓ

Vo.Bo. PLANEACIÓN

FECHA:  
06/2026

ESCALA:

ARCHIVO:

PLANO N°:  
A - 516

A - 516 DE 035