



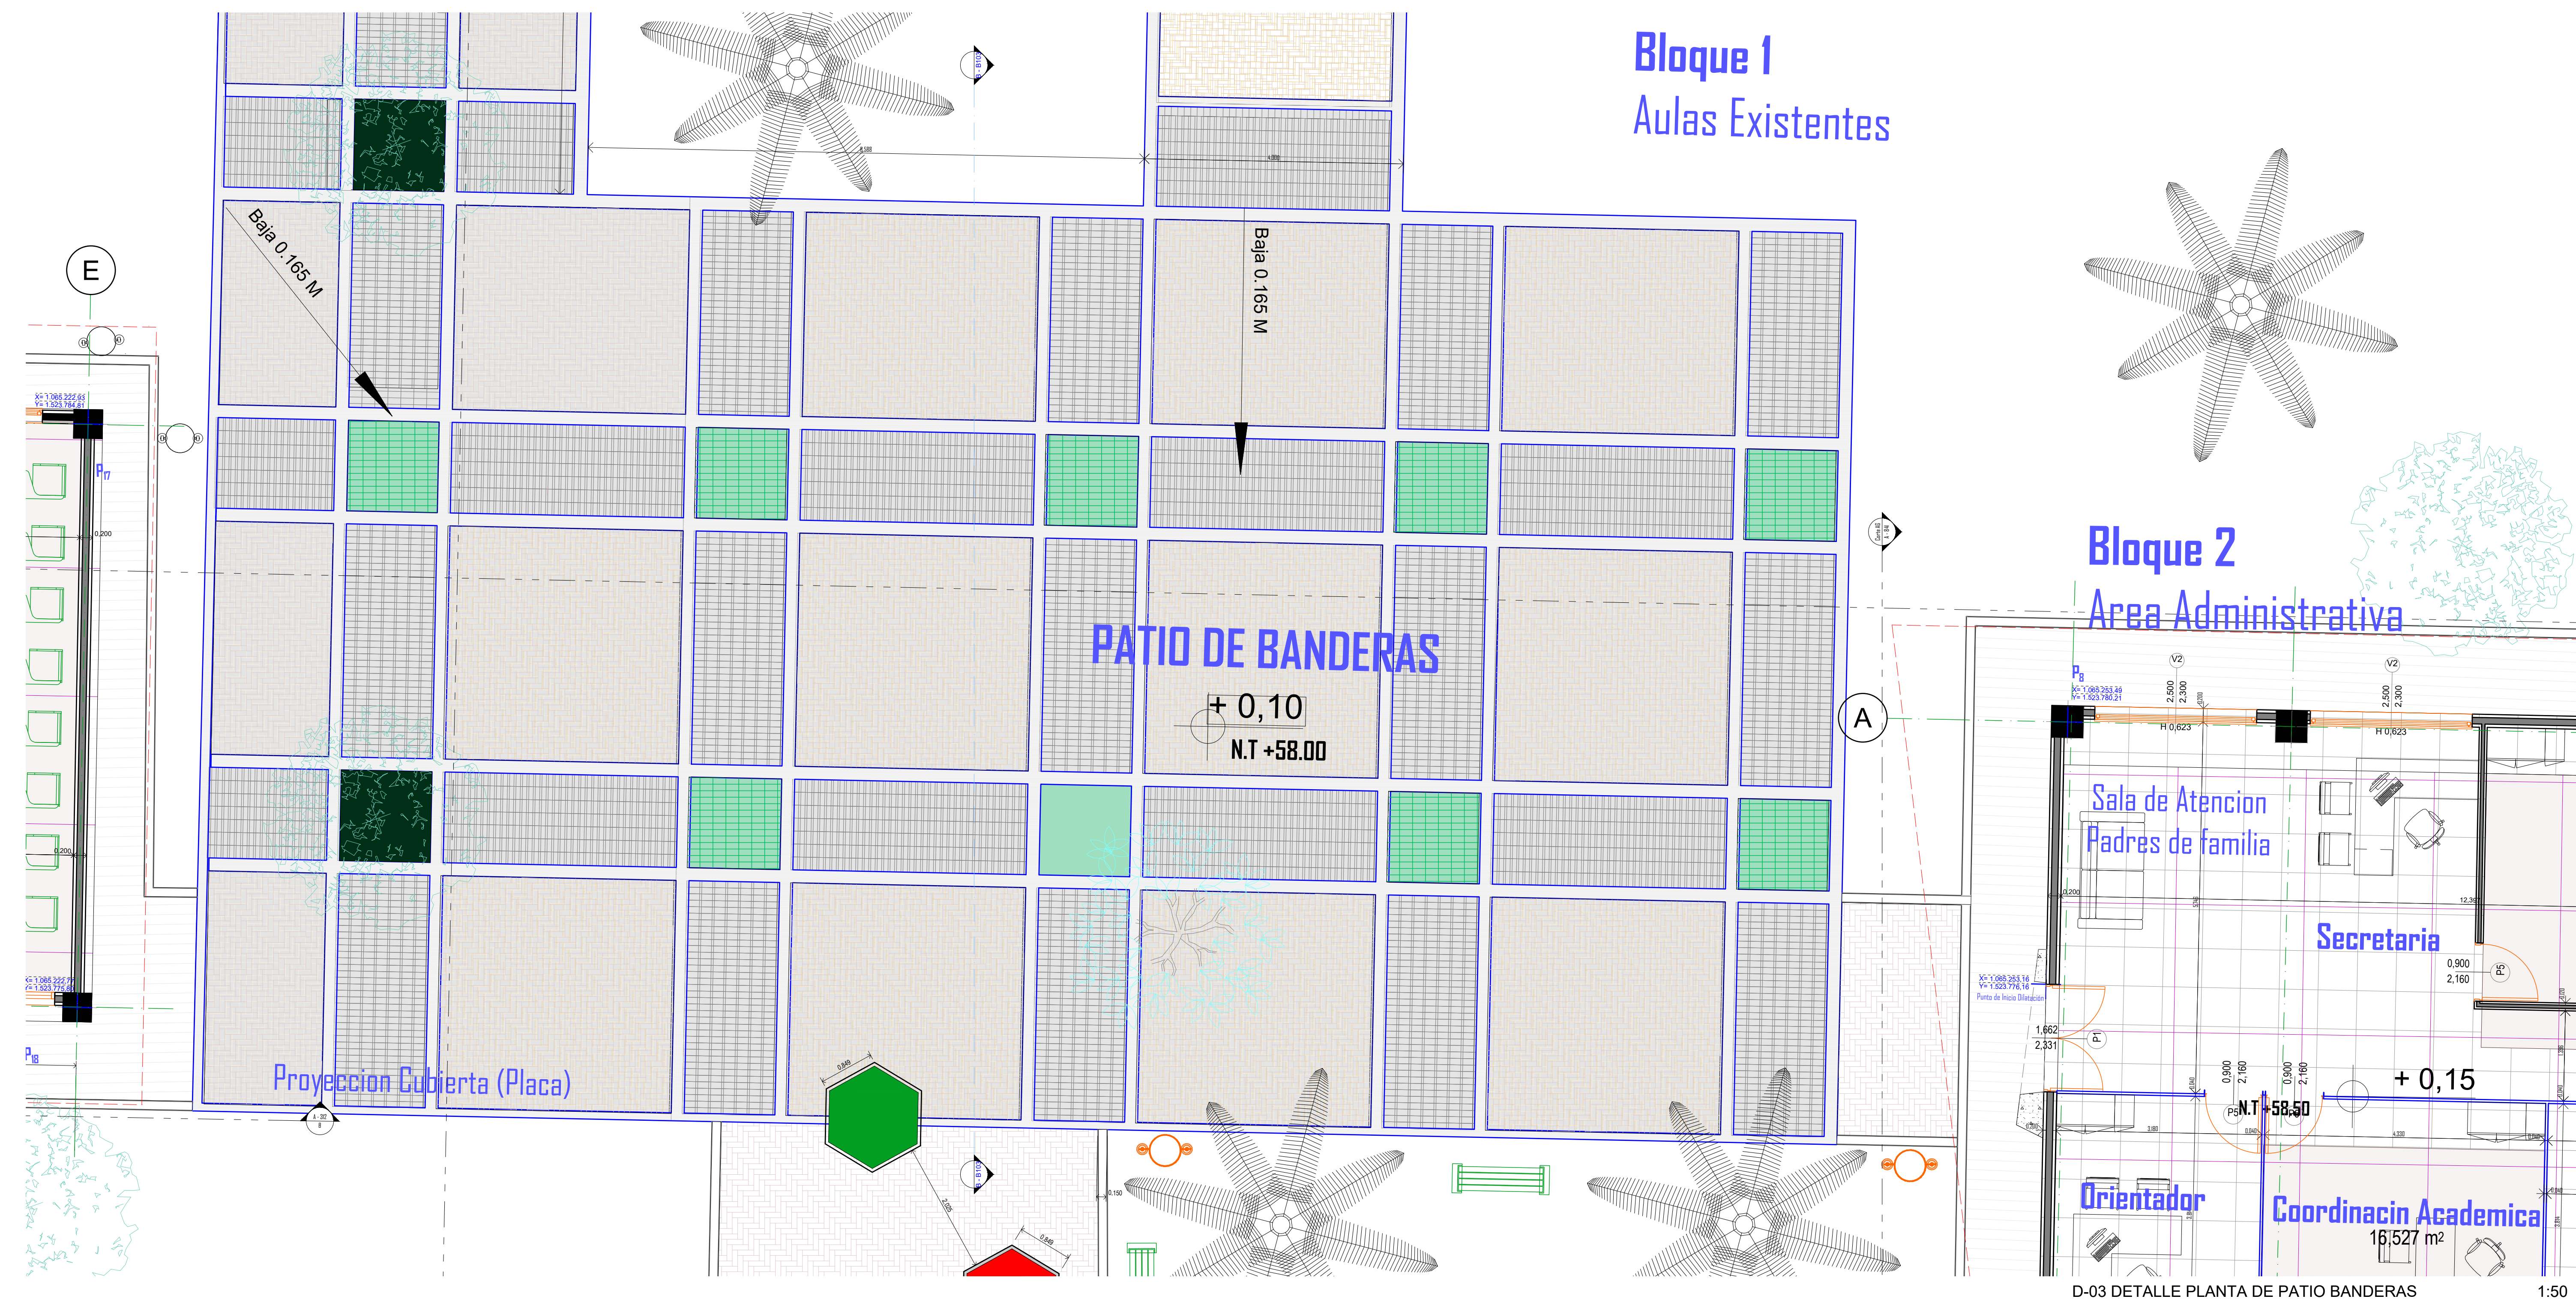

NOTA: Todo el Patio de Banderas se ejecutará en concreto estampado pigmentado, con acabado sellado y antideslizante. Los diferentes paños corresponden únicamente a variaciones de patrón y color, de acuerdo con el diseño arquitectónico.

- P-01 Concreto estampado patrón espina de pescado.
- P-02 Concreto estampado patrón adoquín.
- P-03 Concreto estampado patrón cuadrícula.

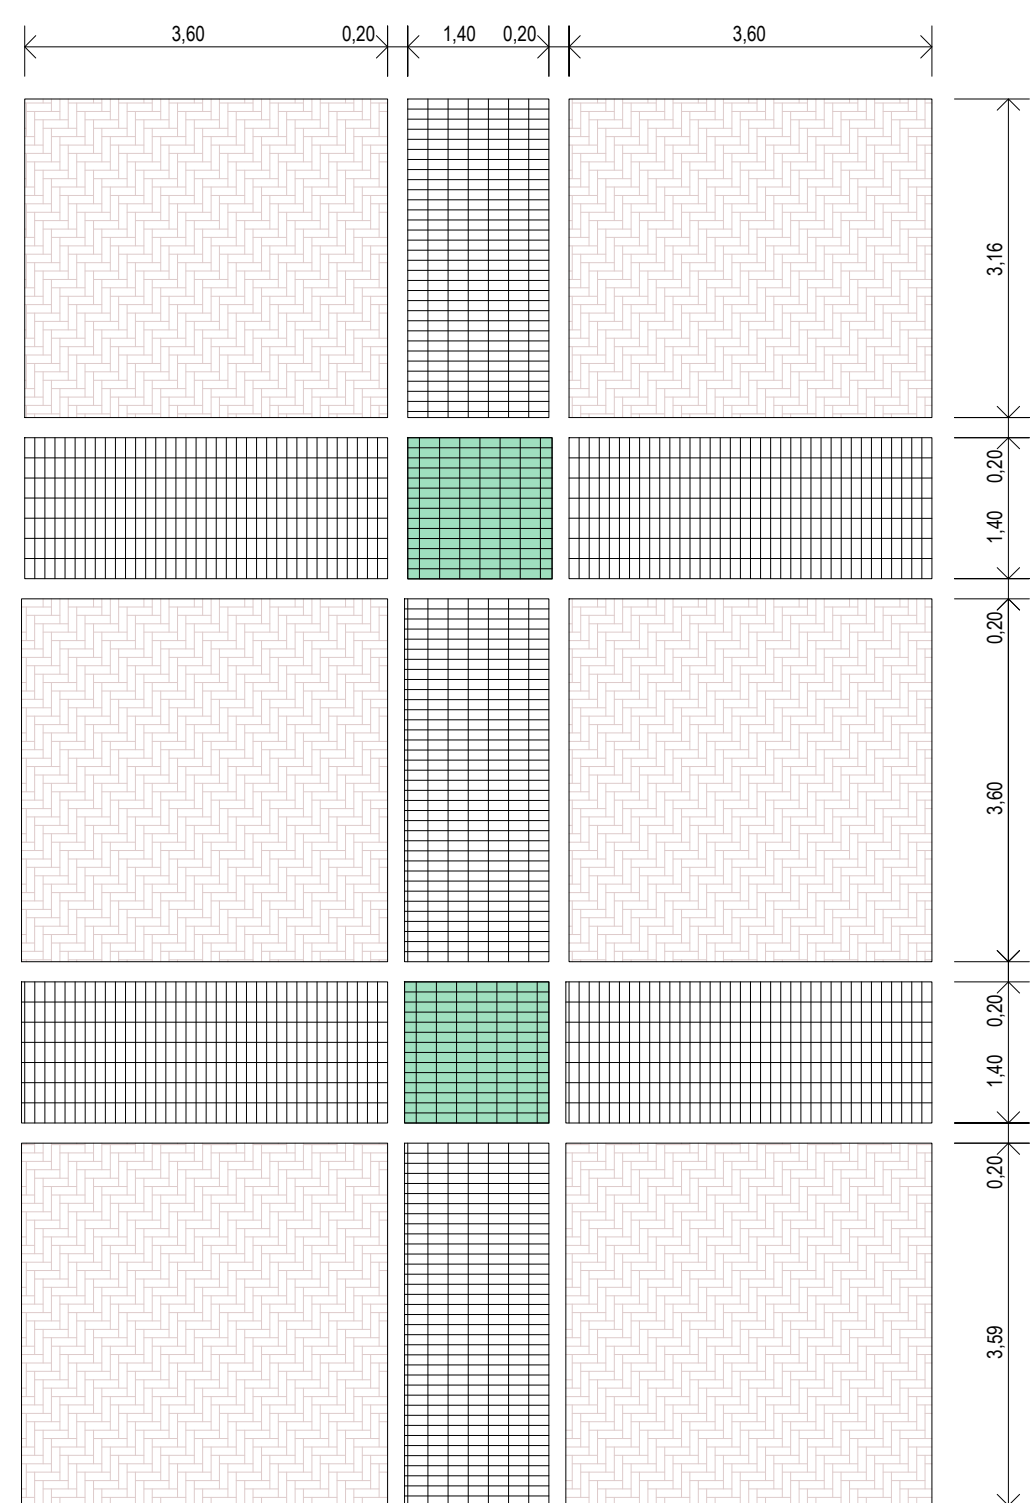

D-03 DETALLE PLANTA DE PATIO BANDERAS 1:75



GOBERNADORA:
ELVIA MILENA SAN JUAN DAVILA

SECRETARIO DE INFRAESTRUCTURA DEPARTAMENTAL
JORGE ARMANDO MAESTRE JARABA

PROYECTO:
"MEJORAMIENTO DE LA
INFRAESTRUCTURA EDUCATIVA
EN DISTINTOS MUNICIPIOS DEL
DEPARTAMENTO DEL CESAR".

DESARROLLO DIGITAL DEL PROYECTO:
DISEÑO ARQUITECTONICO:
MARIA ALEXANDRA PALMERA CASTILLA
A68682008-1065564617

DISEÑO ESTRUCTURAL:
WILLIAM FUENTES LACOUTURE
M.P.No. 25202150640CND

DISEÑO TOPOGRÁFICO:
RAFAEL CUELLO CARRILLO
MP.No. 01-14206 CNPT

DISEÑO ELECTRICO:
LUIS FELIPE SÁNCHEZ LLANOS
No. AT205-41653.

DISEÑO HIDROSANITARIO Y RCI:
JUAN JOSE ONATE
M.P.No. 091037-0661809 CND

CONTIENE :
D-03 DETALLE PLANTA DE PATIO
BANDERAS

Vo.Ba. REVISÓ

Vo.Ba. PLANEACIÓN

FECHA:
06/2026

ESCALA:

ARCHIVO:

PLANO N°:
A - 621

A - 621 DE 035