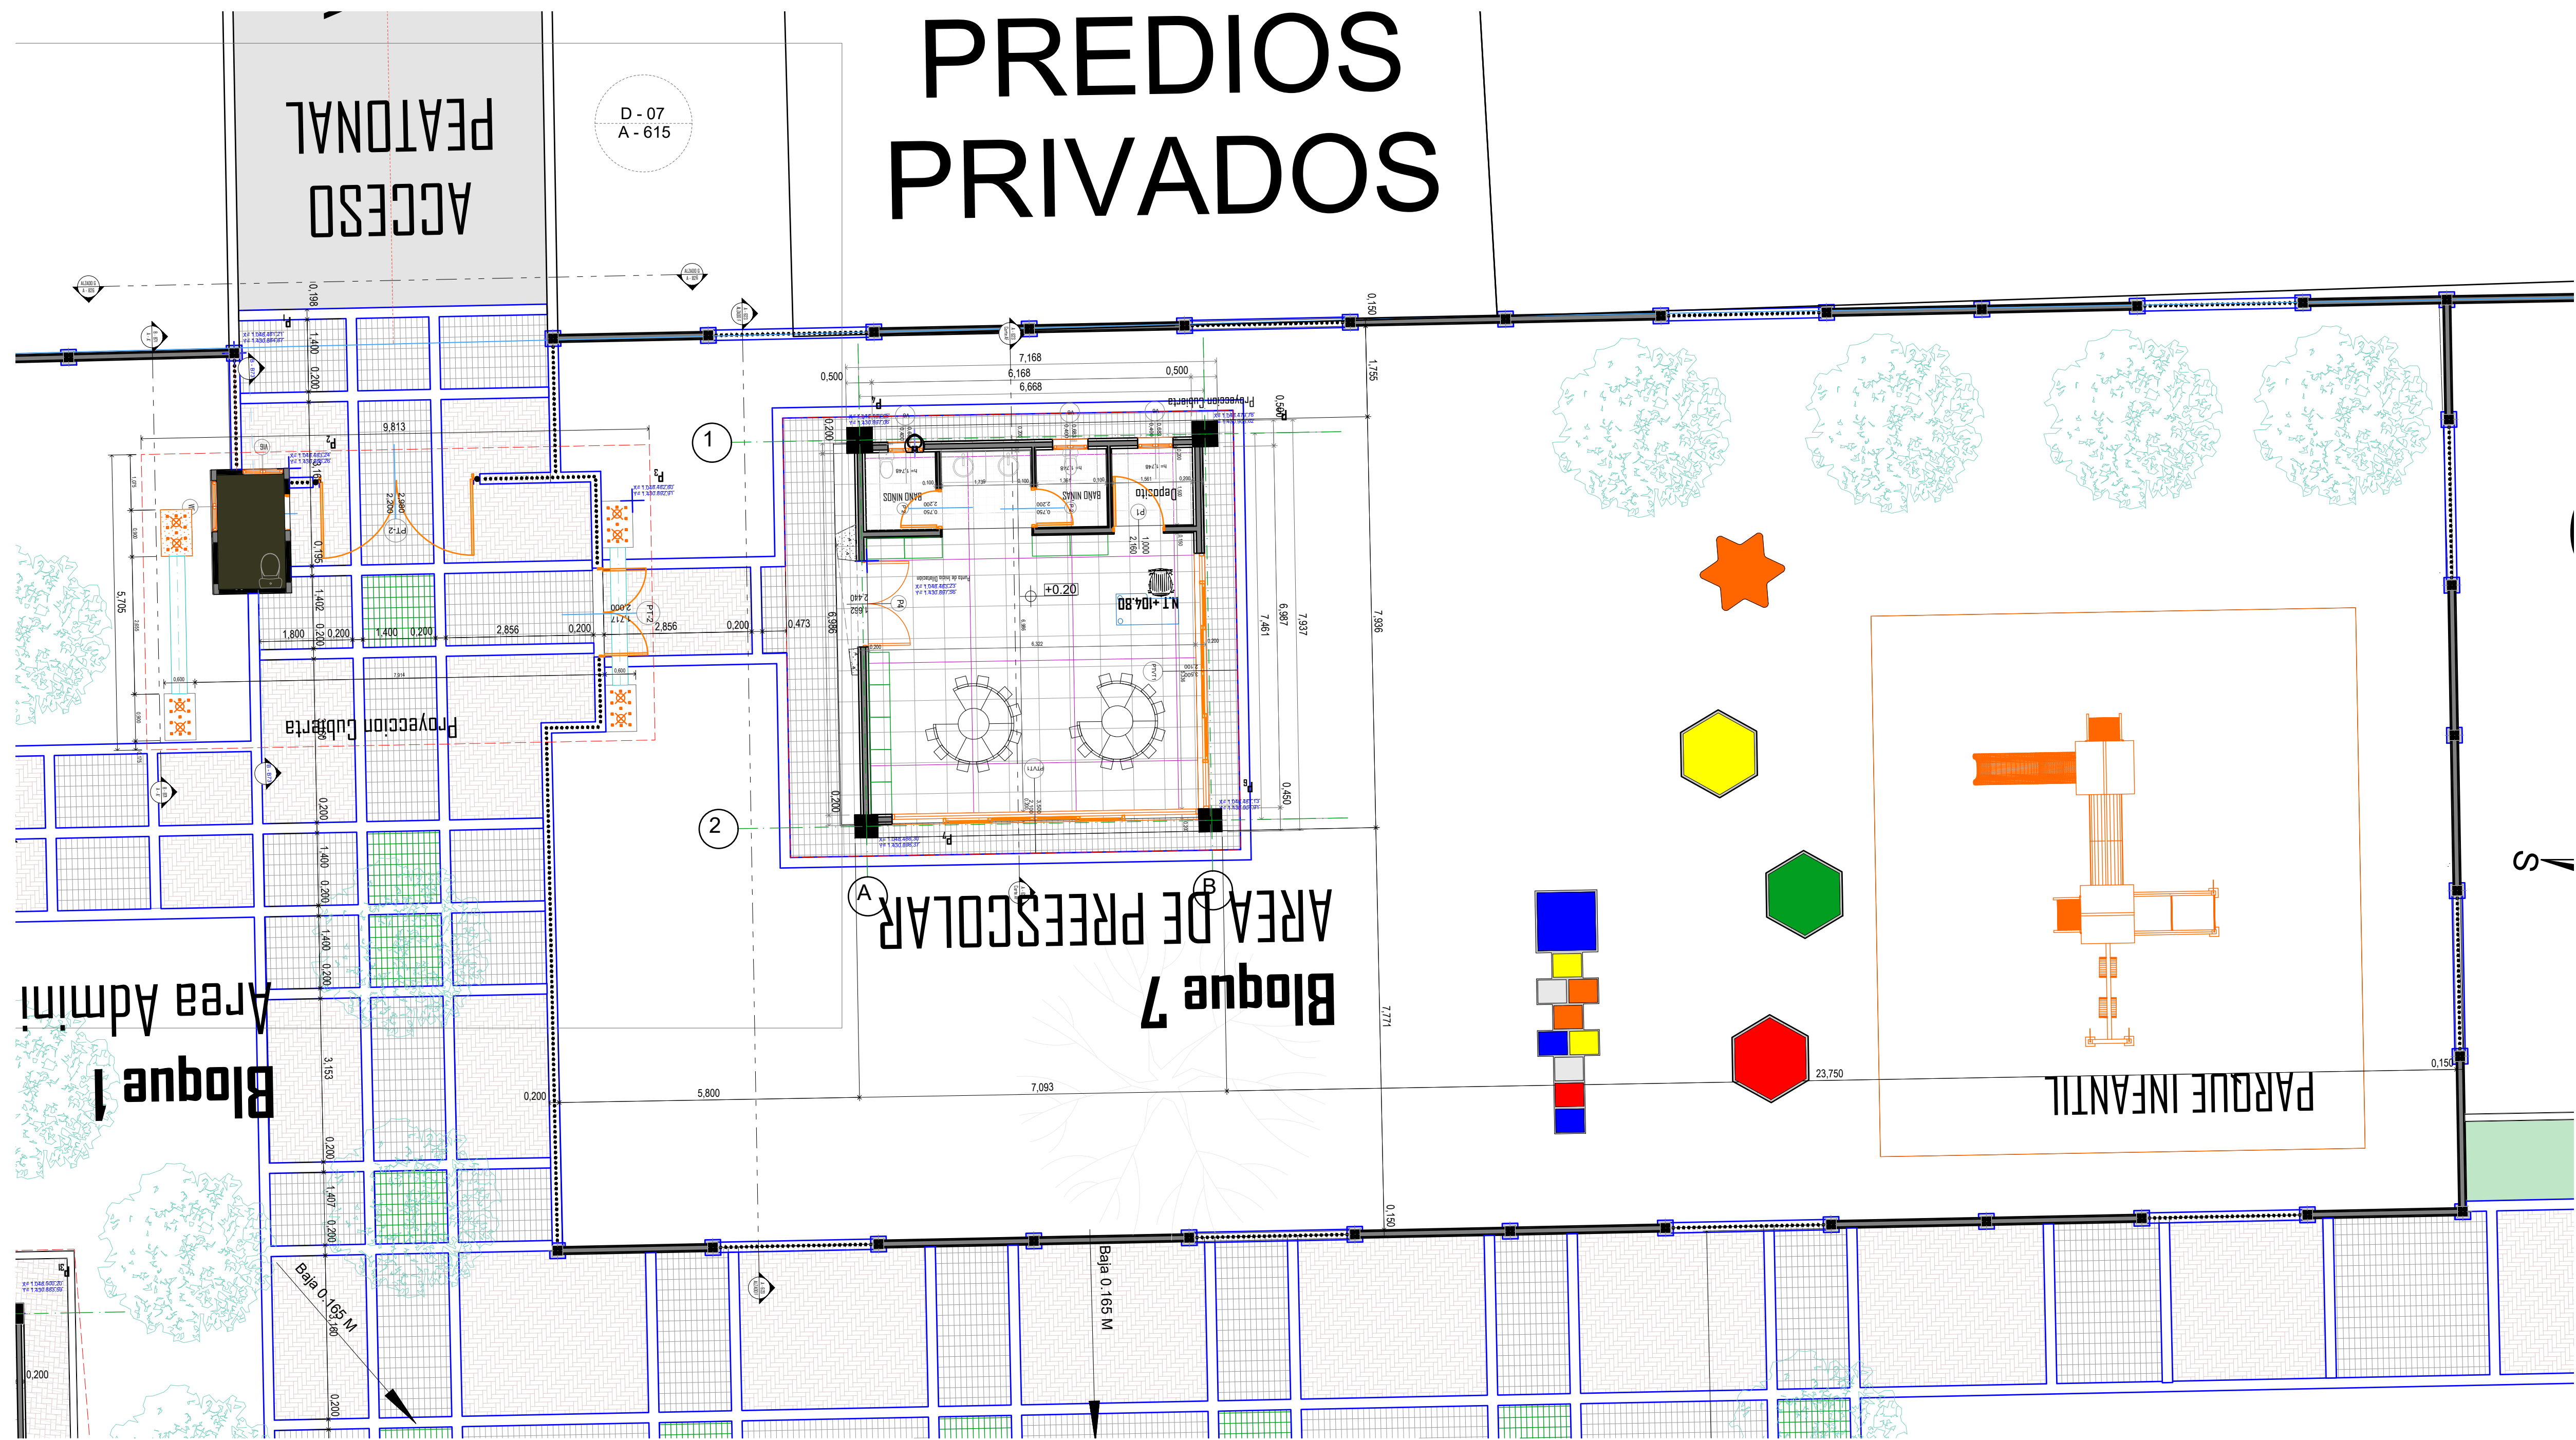




Planta Arquitectonica Preescolar 1:75



GOBERNACIÓN DEL
CESAR

GOBERNADORA:

ELVIA MILENA SAN JUAN DAVILA

SECRETARIO DE INFRAESTRUCTURA DEPARTAMENTAL

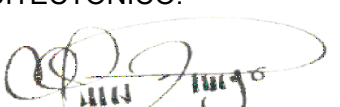
JORGE ARMANDO MAESTRE JARABA

PROYECTO:

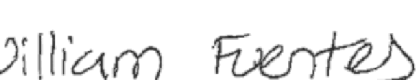
"MEJORAMIENTO DE LA INFRAESTRUCTURA EDUCATIVA EN DISTINTOS MUNICIPIOS DEL DEPARTAMENTO DEL CESAR".

DESARROLLO DIGITAL DEL PROYECTO:

DISEÑO ARQUITECTONICO:


MARIA ALEXANDRA PALMERA CASTILLA
A68682008-1065564617

DISEÑO ESTRUCTURAL:


WILLIAM FUENTES LACOUTURE
M.P.No. 25202150640CND

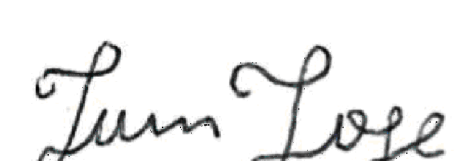
DISEÑO TOPOGRAFICO:


RAFAEL CUELLO CARRILLO
MP.No. 01-14206 CNPT

DISEÑO ELECTRICO:


LUIS FELIPE SÁNCHEZ LLANOS
No. AT205-41653.

DISEÑO HIDROSANITARIO Y RCI:


JUAN JOSE ONATE
M.P.No. 091037-0661809 CND

CONTIENE :

Planta Arquitectonica Preescolar

CENTRO EDUCATIVO LUIS ALBERTO BADILLO
BESOTES - LA GLORIA CESAR

Vo.Bo. REVISÓ

Vo.Bo. PLANEACIÓN

FECHA:

06/2026

ESCALA:

ARCHIVO:

PLANO N°:

A - 621

A - 621 DE 040