



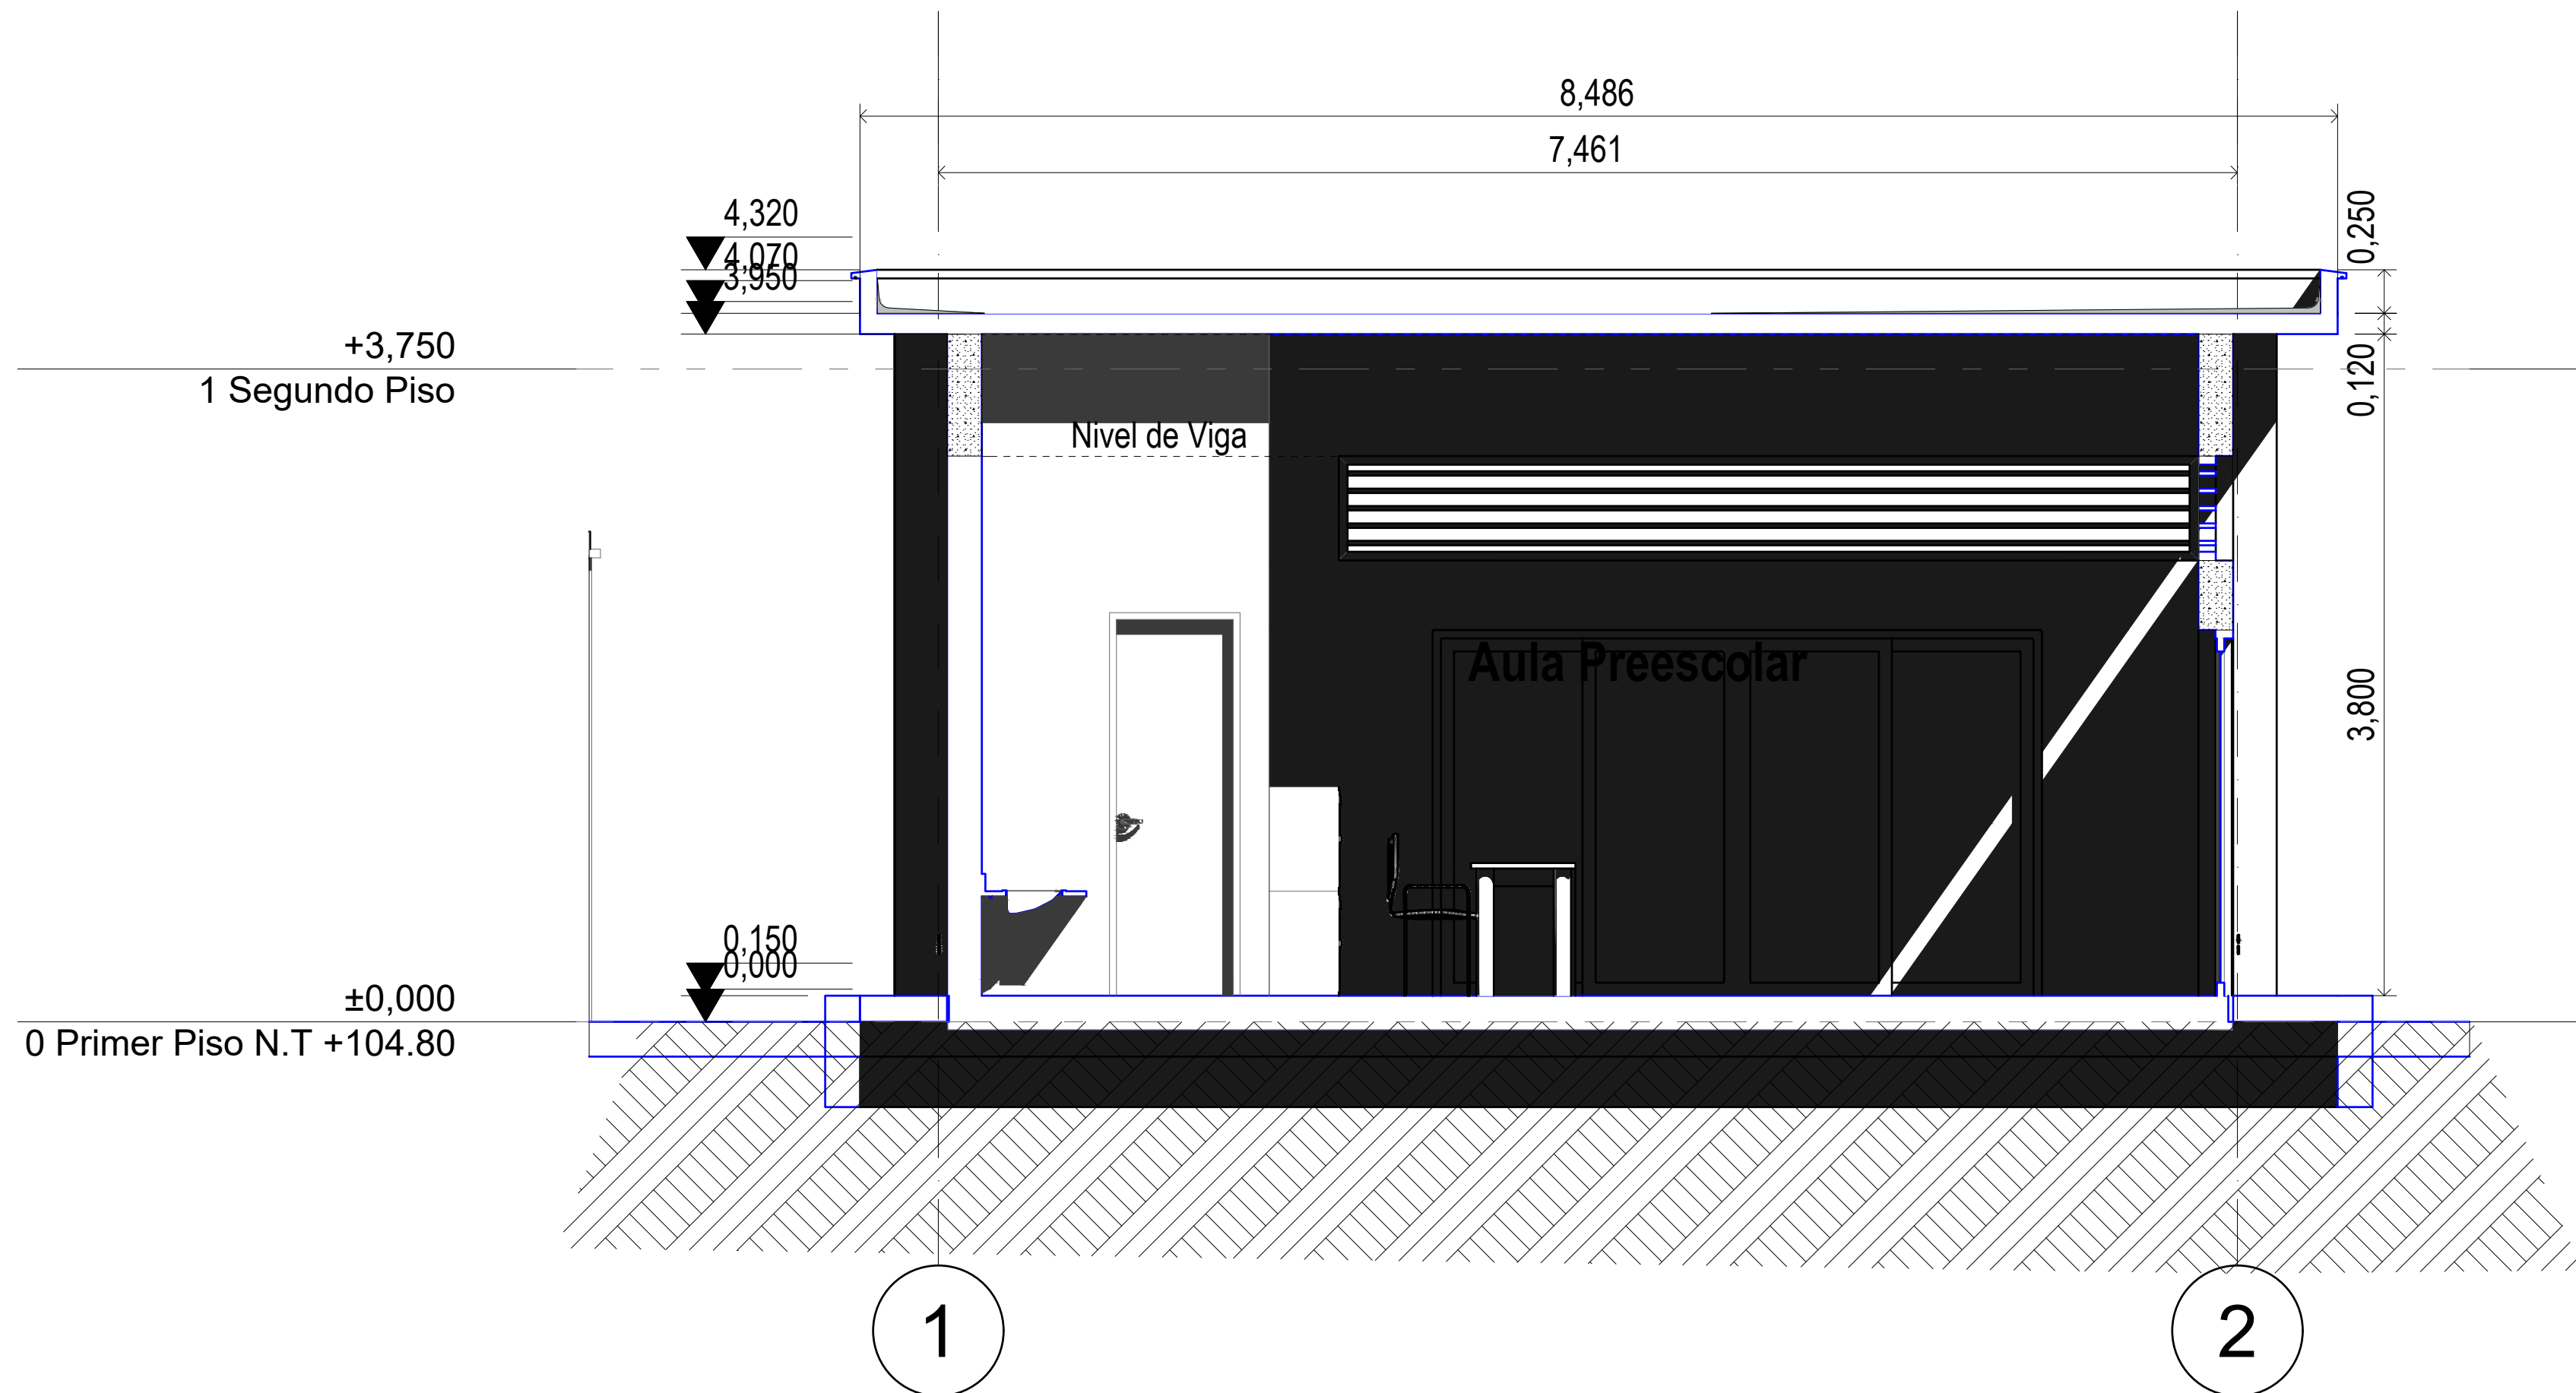

Corte Aula Prescolar 1:33

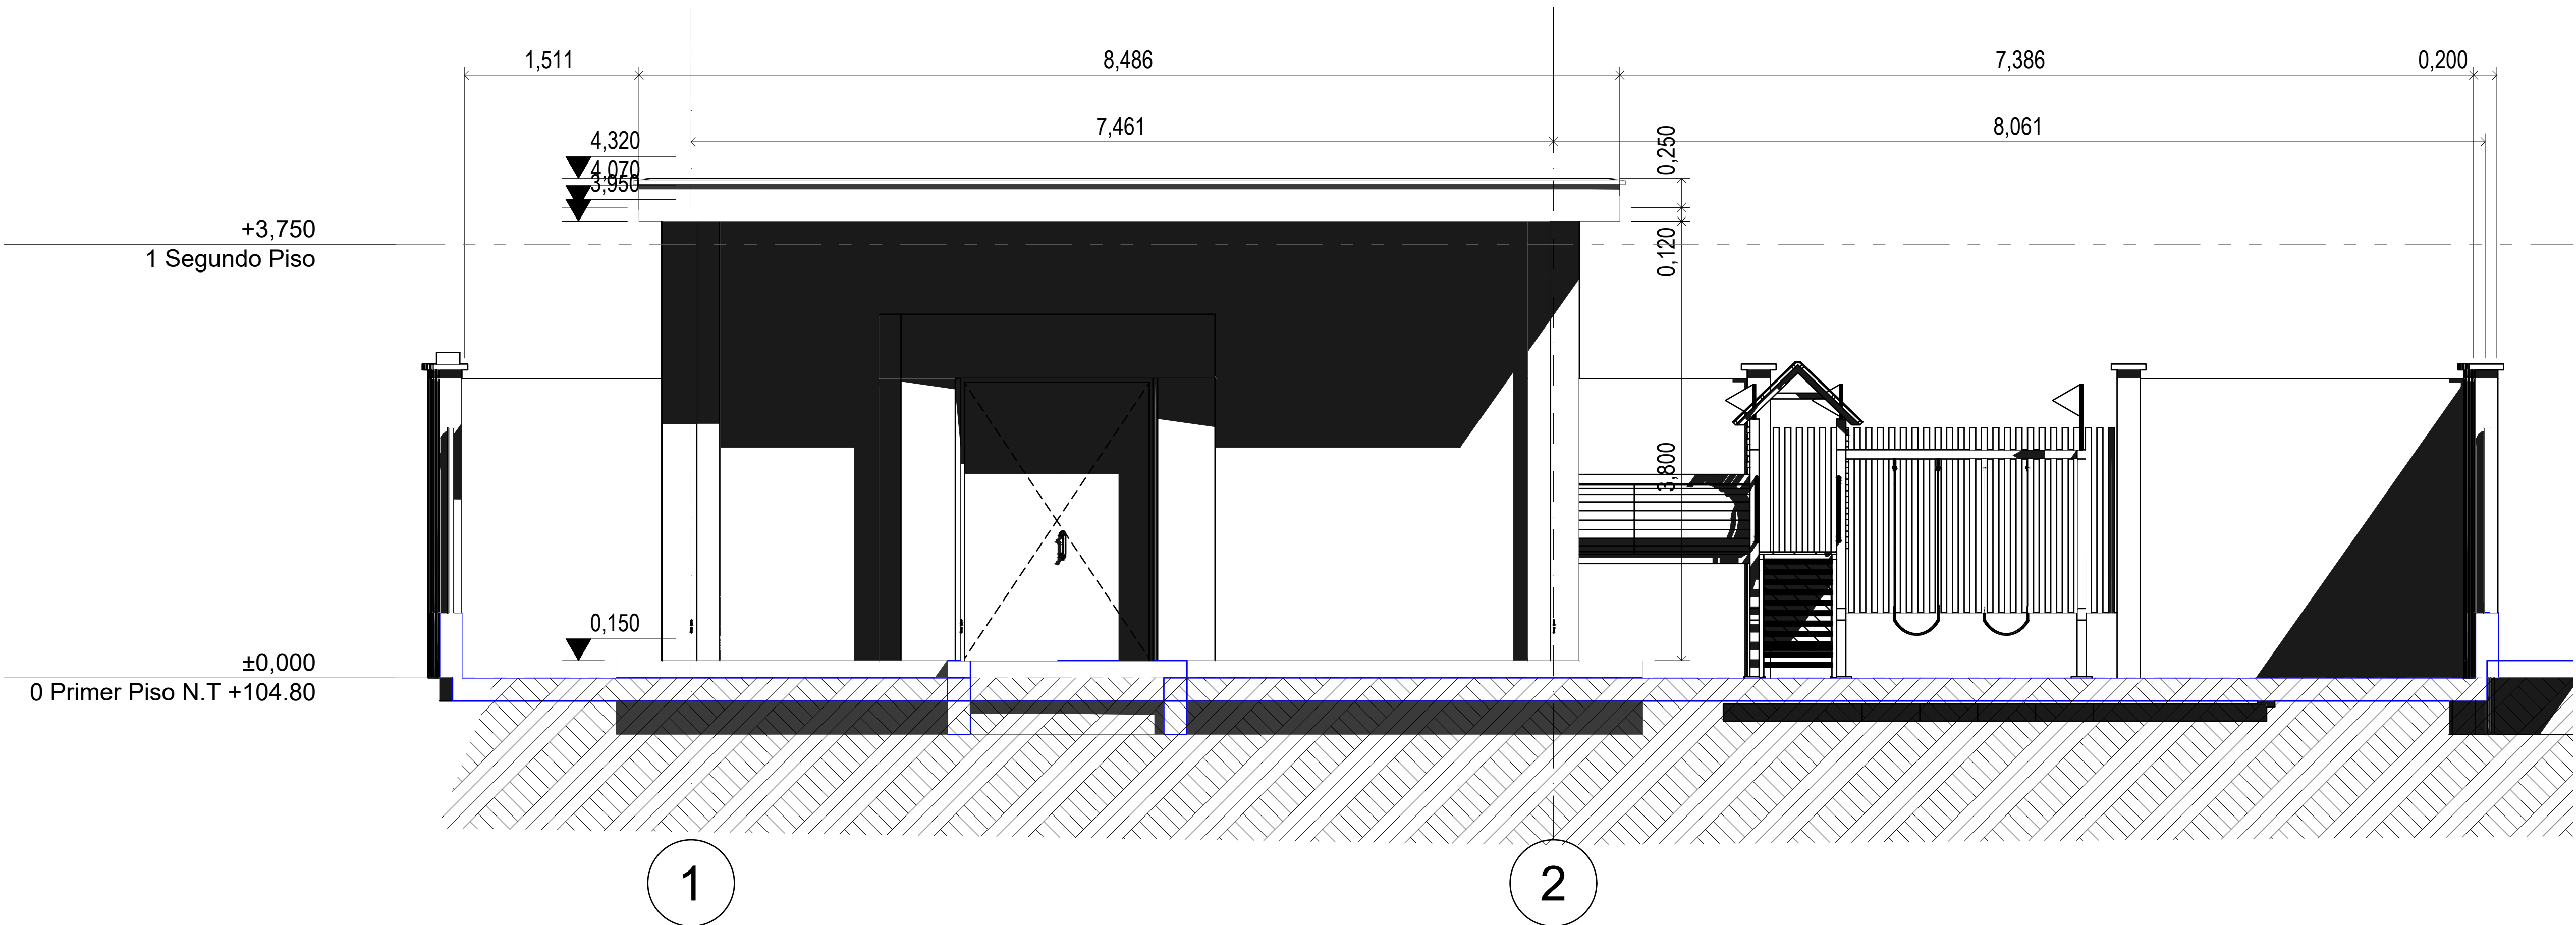

Alzado Aula Prescolar 1:33

Código	Elemento	Material / Acabado
M-01	Muros exteriores	Bloque arquitectónico Split Face color arena o muro pañetado y pintado en tono blanco cálido, según fachada arquitectónica.
M-02	Cerramiento perimetral	Muro en mampostería pintado color blanco, combinado con elementos verticales metálicos multicolores, según diseño arquitectónico.
P-01	Circulaciones exteriores	Concreto estampado pigmentado y sellado, en tonos terracota y gris claro, con patrón y modulación según planta de pisos.
P-02	Dilataciones de piso	Franjas en concreto liso color gris claro, ejecutadas según modulación y detalle arquitectónico.
P-03	Andenes perimetrales	Concreto escobillado o afinado, acabado gris natural, con pendiente mínima hacia zonas de drenaje.
PV-01	Patio de preescolar	Grma natural tipo bermuda o similar, resistente al tránsito, sobre suelo vegetal preparado y nivelado.
C-01	Cubierta	Cubierta liviana UPVC blanca o teja galvanizada, según especificaciones generales del proyecto.
V-01	Ventanas	Carpintería de aluminio anodizado natural o color gris, con vidrio de seguridad.
PS-01	Persianas de ventilación	Persianas horizontales en aluminio, acabado gris o natural, ubicadas sobre ventanas y puertas según fachada.
PM-01	Puertas	Puerta metálica en lámina cold rolled calibre 18, pintada con esmalte anticorrosivo, según cuadro de puertas.
JP-01	Juegos infantiles	Equipos para juego infantil en estructura metálica galvanizada y elementos plásticos de alta resistencia, con pintura no tóxica.



GOBERNACIÓN DEL
CESAR

GOBERNADORA:

ELVIA MILENA SAN JUAN DAVILA

SECRETARIO DE INFRAESTRUCTURA DEPARTAMENTAL


JORGE ARMANDO MAESTRE JARABA

PROYECTO:
"MEJORAMIENTO DE LA INFRAESTRUCTURA EDUCATIVA EN DISTINTOS MUNICIPIOS DEL DEPARTAMENTO DEL CESAR".

DESARROLLO DIGITAL DEL PROYECTO:

DISEÑO ARQUITECTONICO:

MARIA ALEXANDRA PALMERA CASTILLA
A68682008-1065564617

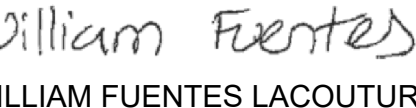
DISEÑO ESTRUCTURAL:

WILLIAM FUENTES LACOUTURE
M.P.No. 25202150640CND

DISEÑO TOPOGRÁFICO:

RAFAEL CUELLO CARRILLO
MP.No. 01-14206 CNPT

DISEÑO ELECTRICO:

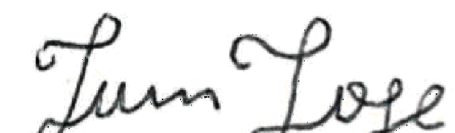LUIS FELIPE SÁNCHEZ LLANOS
No. AT205-41653.

DISEÑO HIDROSANITARIO Y RCI:

JUAN JOSE ONATE
M.P.No. 091037-0661809 CND

CONTIENE :

Corte Aula Prescolar, Alzado Aula Prescolar

CENTRO EDUCATIVO LUIS ALBERTO BADILLO
BESOTES - LA GLORIA CESAR

Vo.Bo. REVISÓ

Vo.Bo. PLANEACIÓN

FECHA:
06/2026

ESCALA:

ARCHIVO:

PLANO N°:
A - 623

A - 623 DE 040