


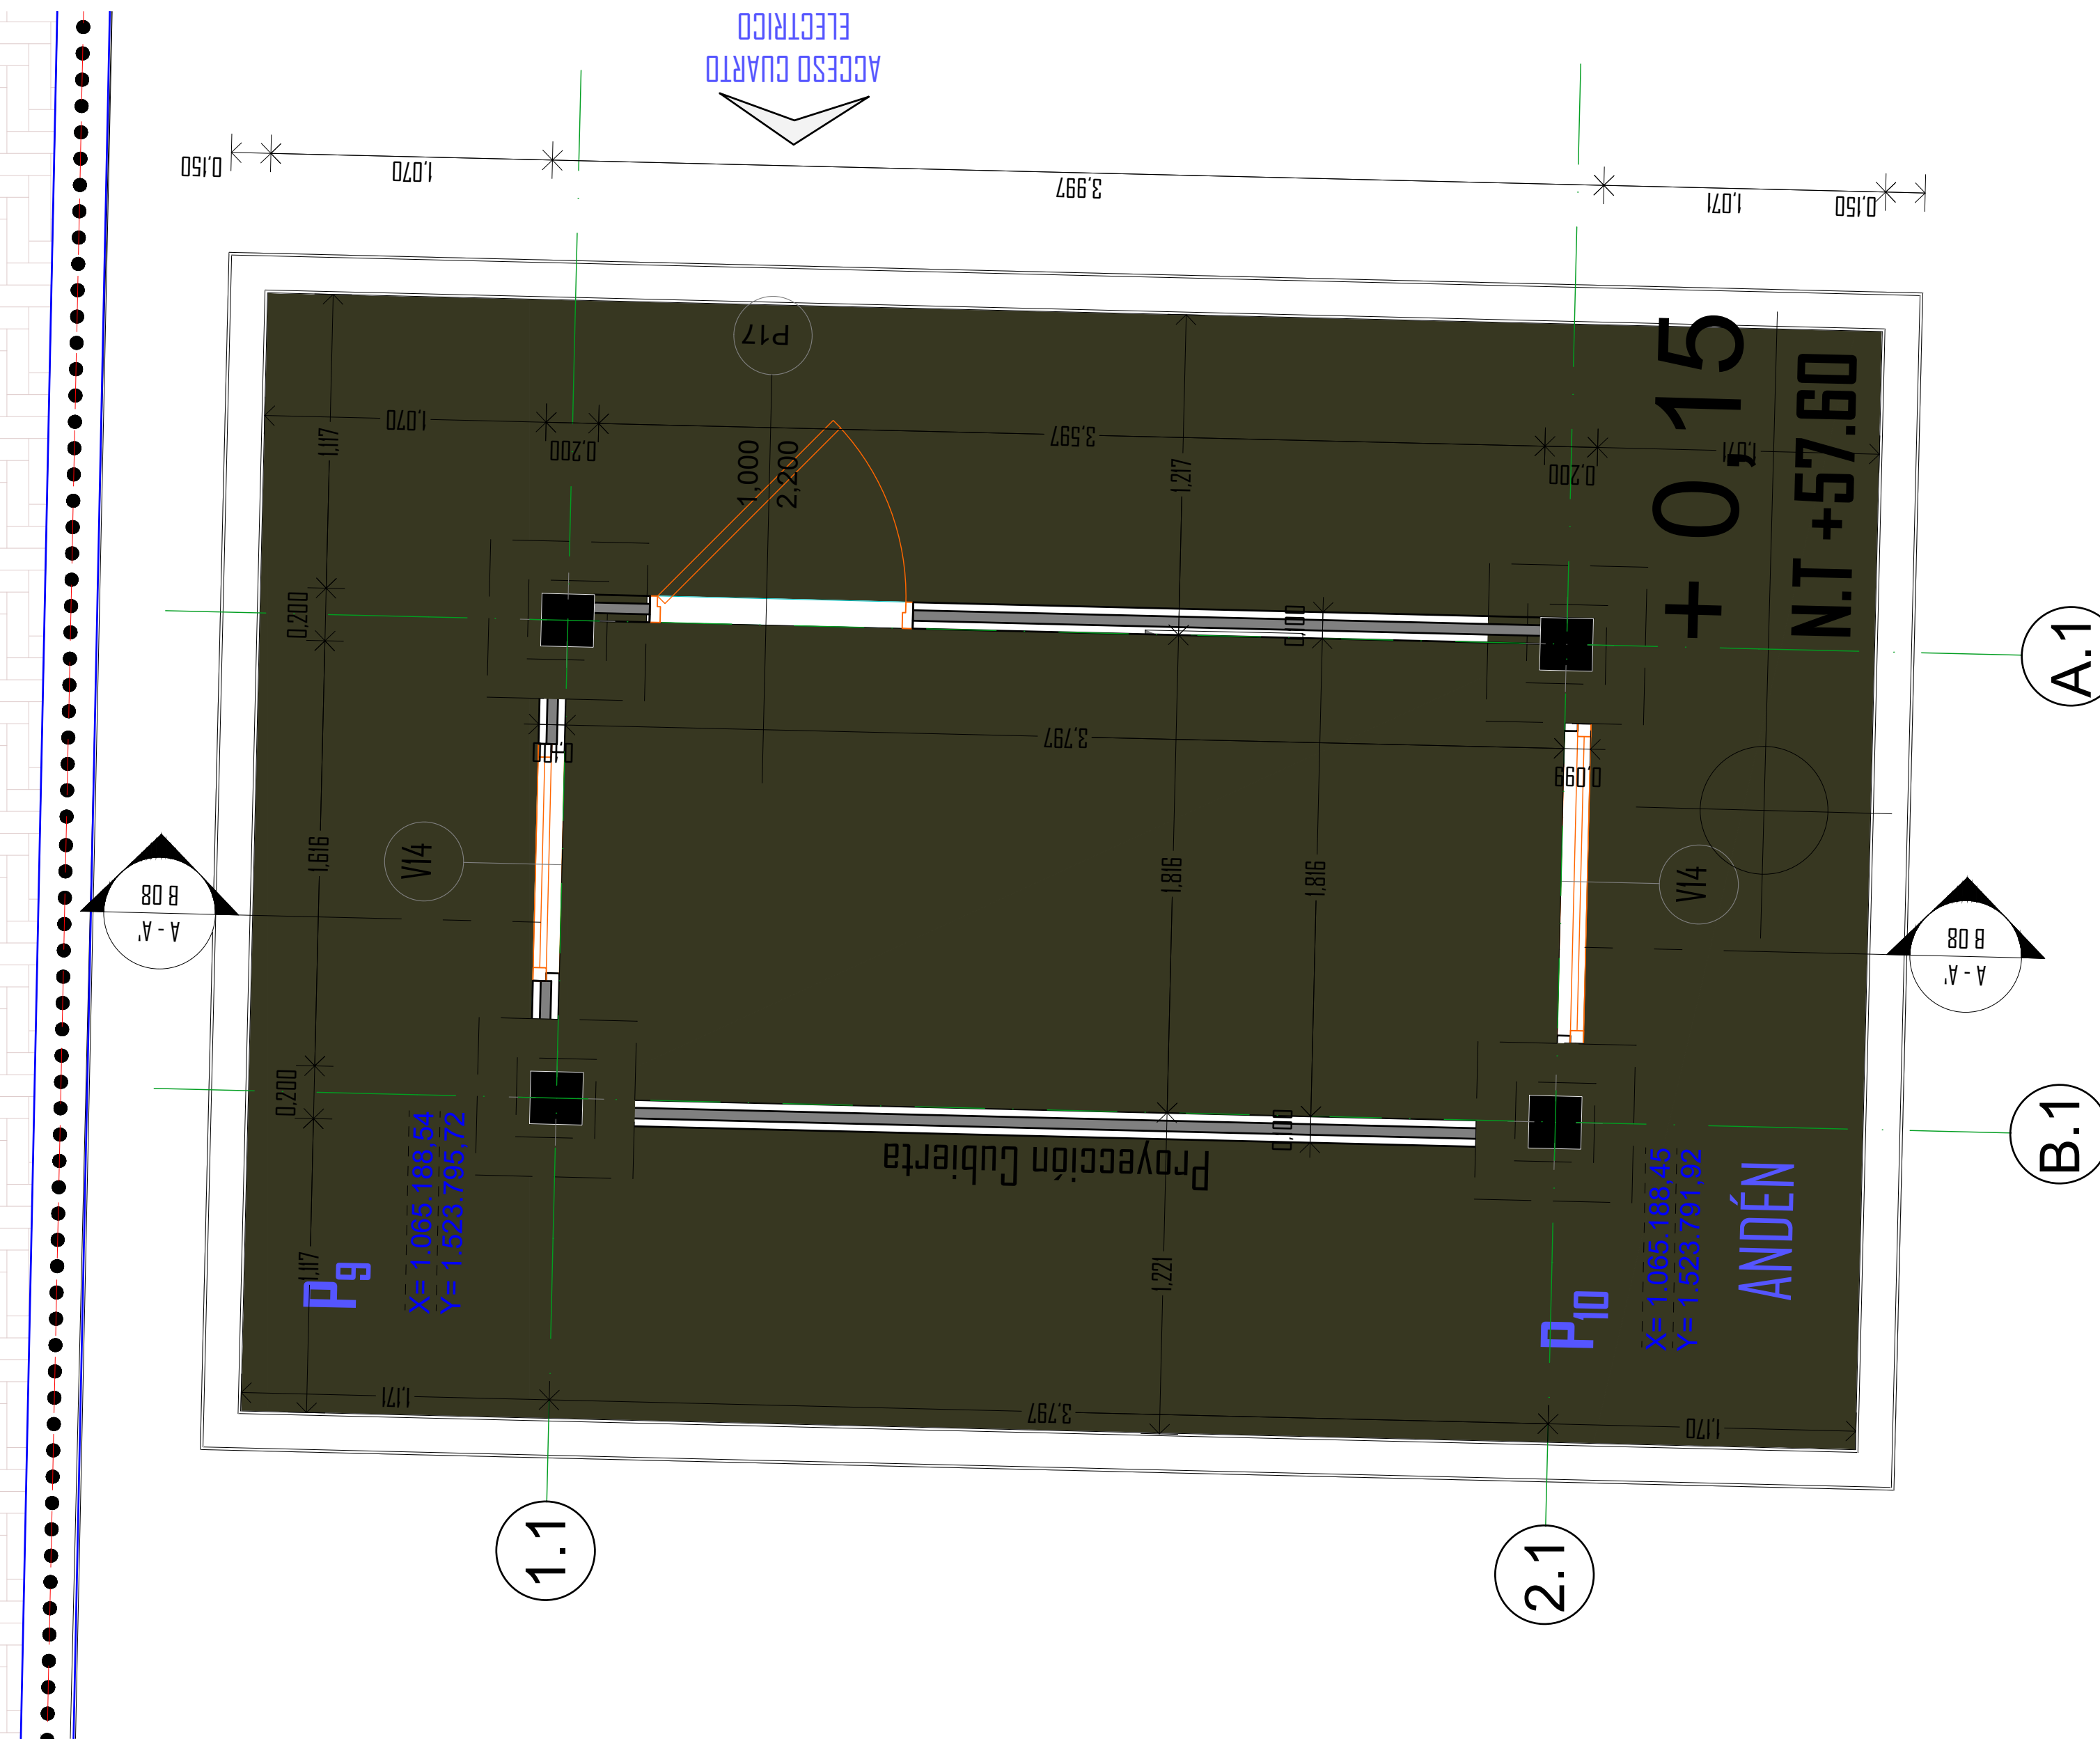


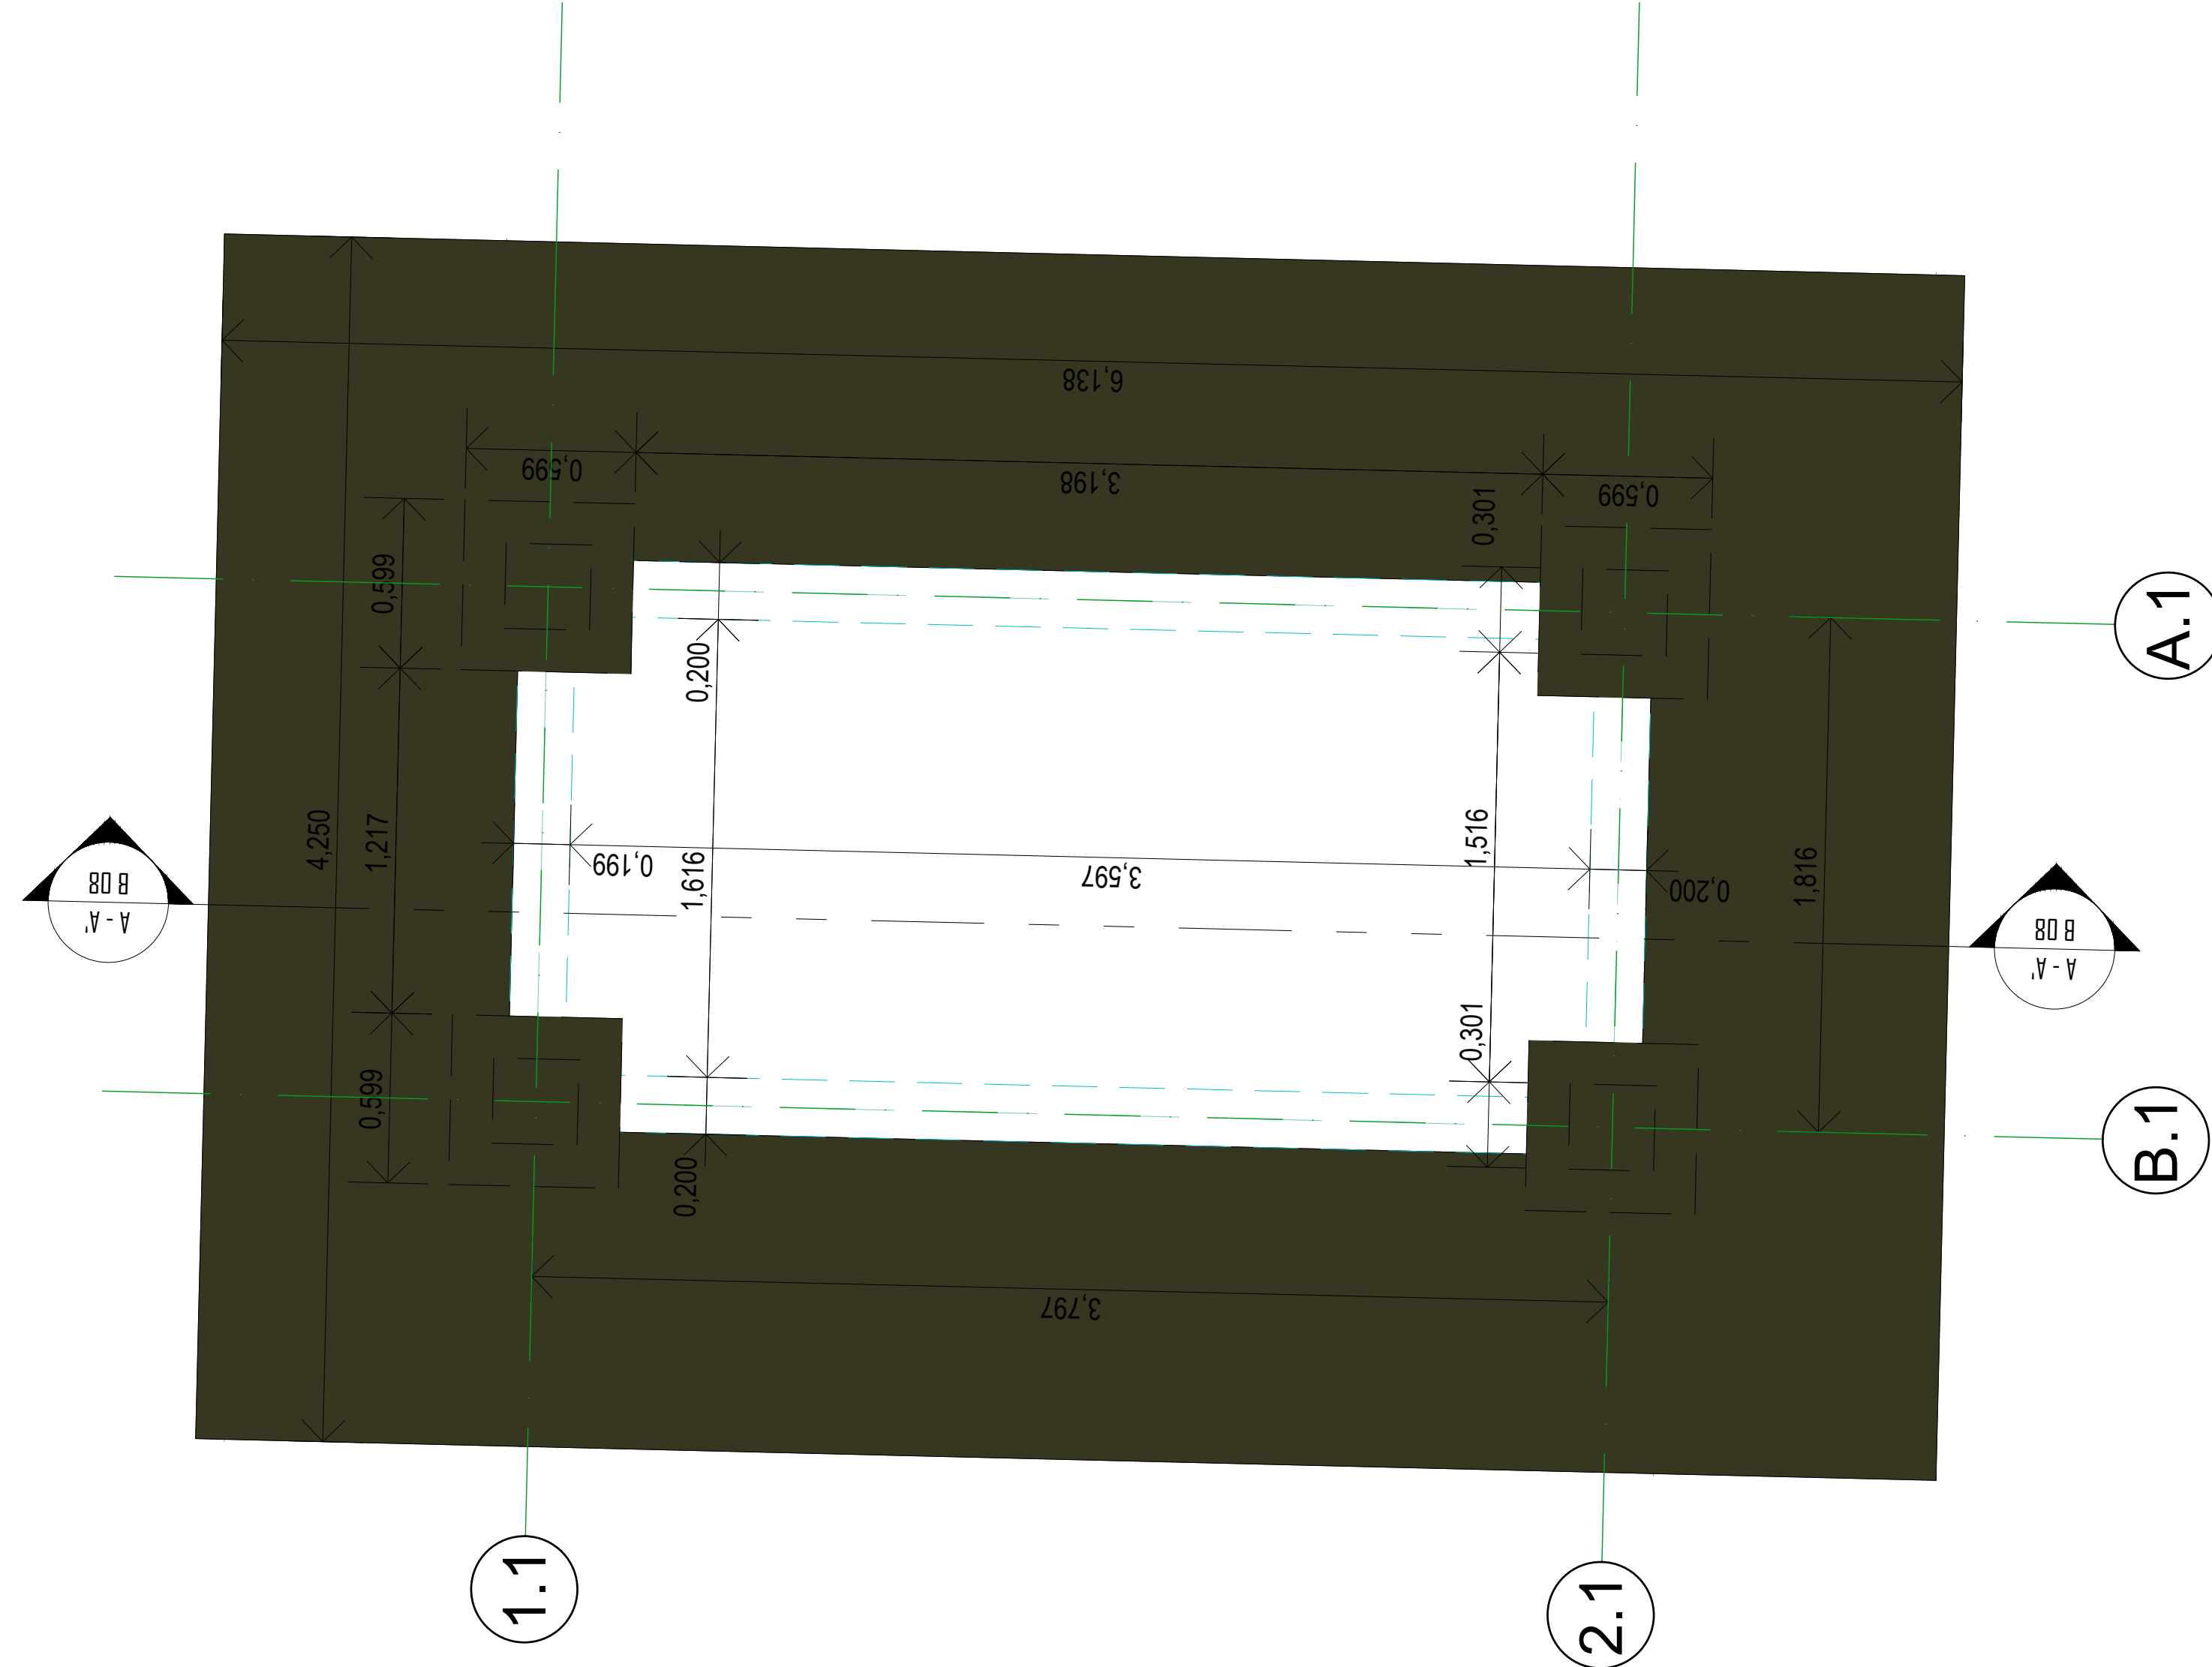

Cuarto Elctrico Planta Arquitectonica 1:20

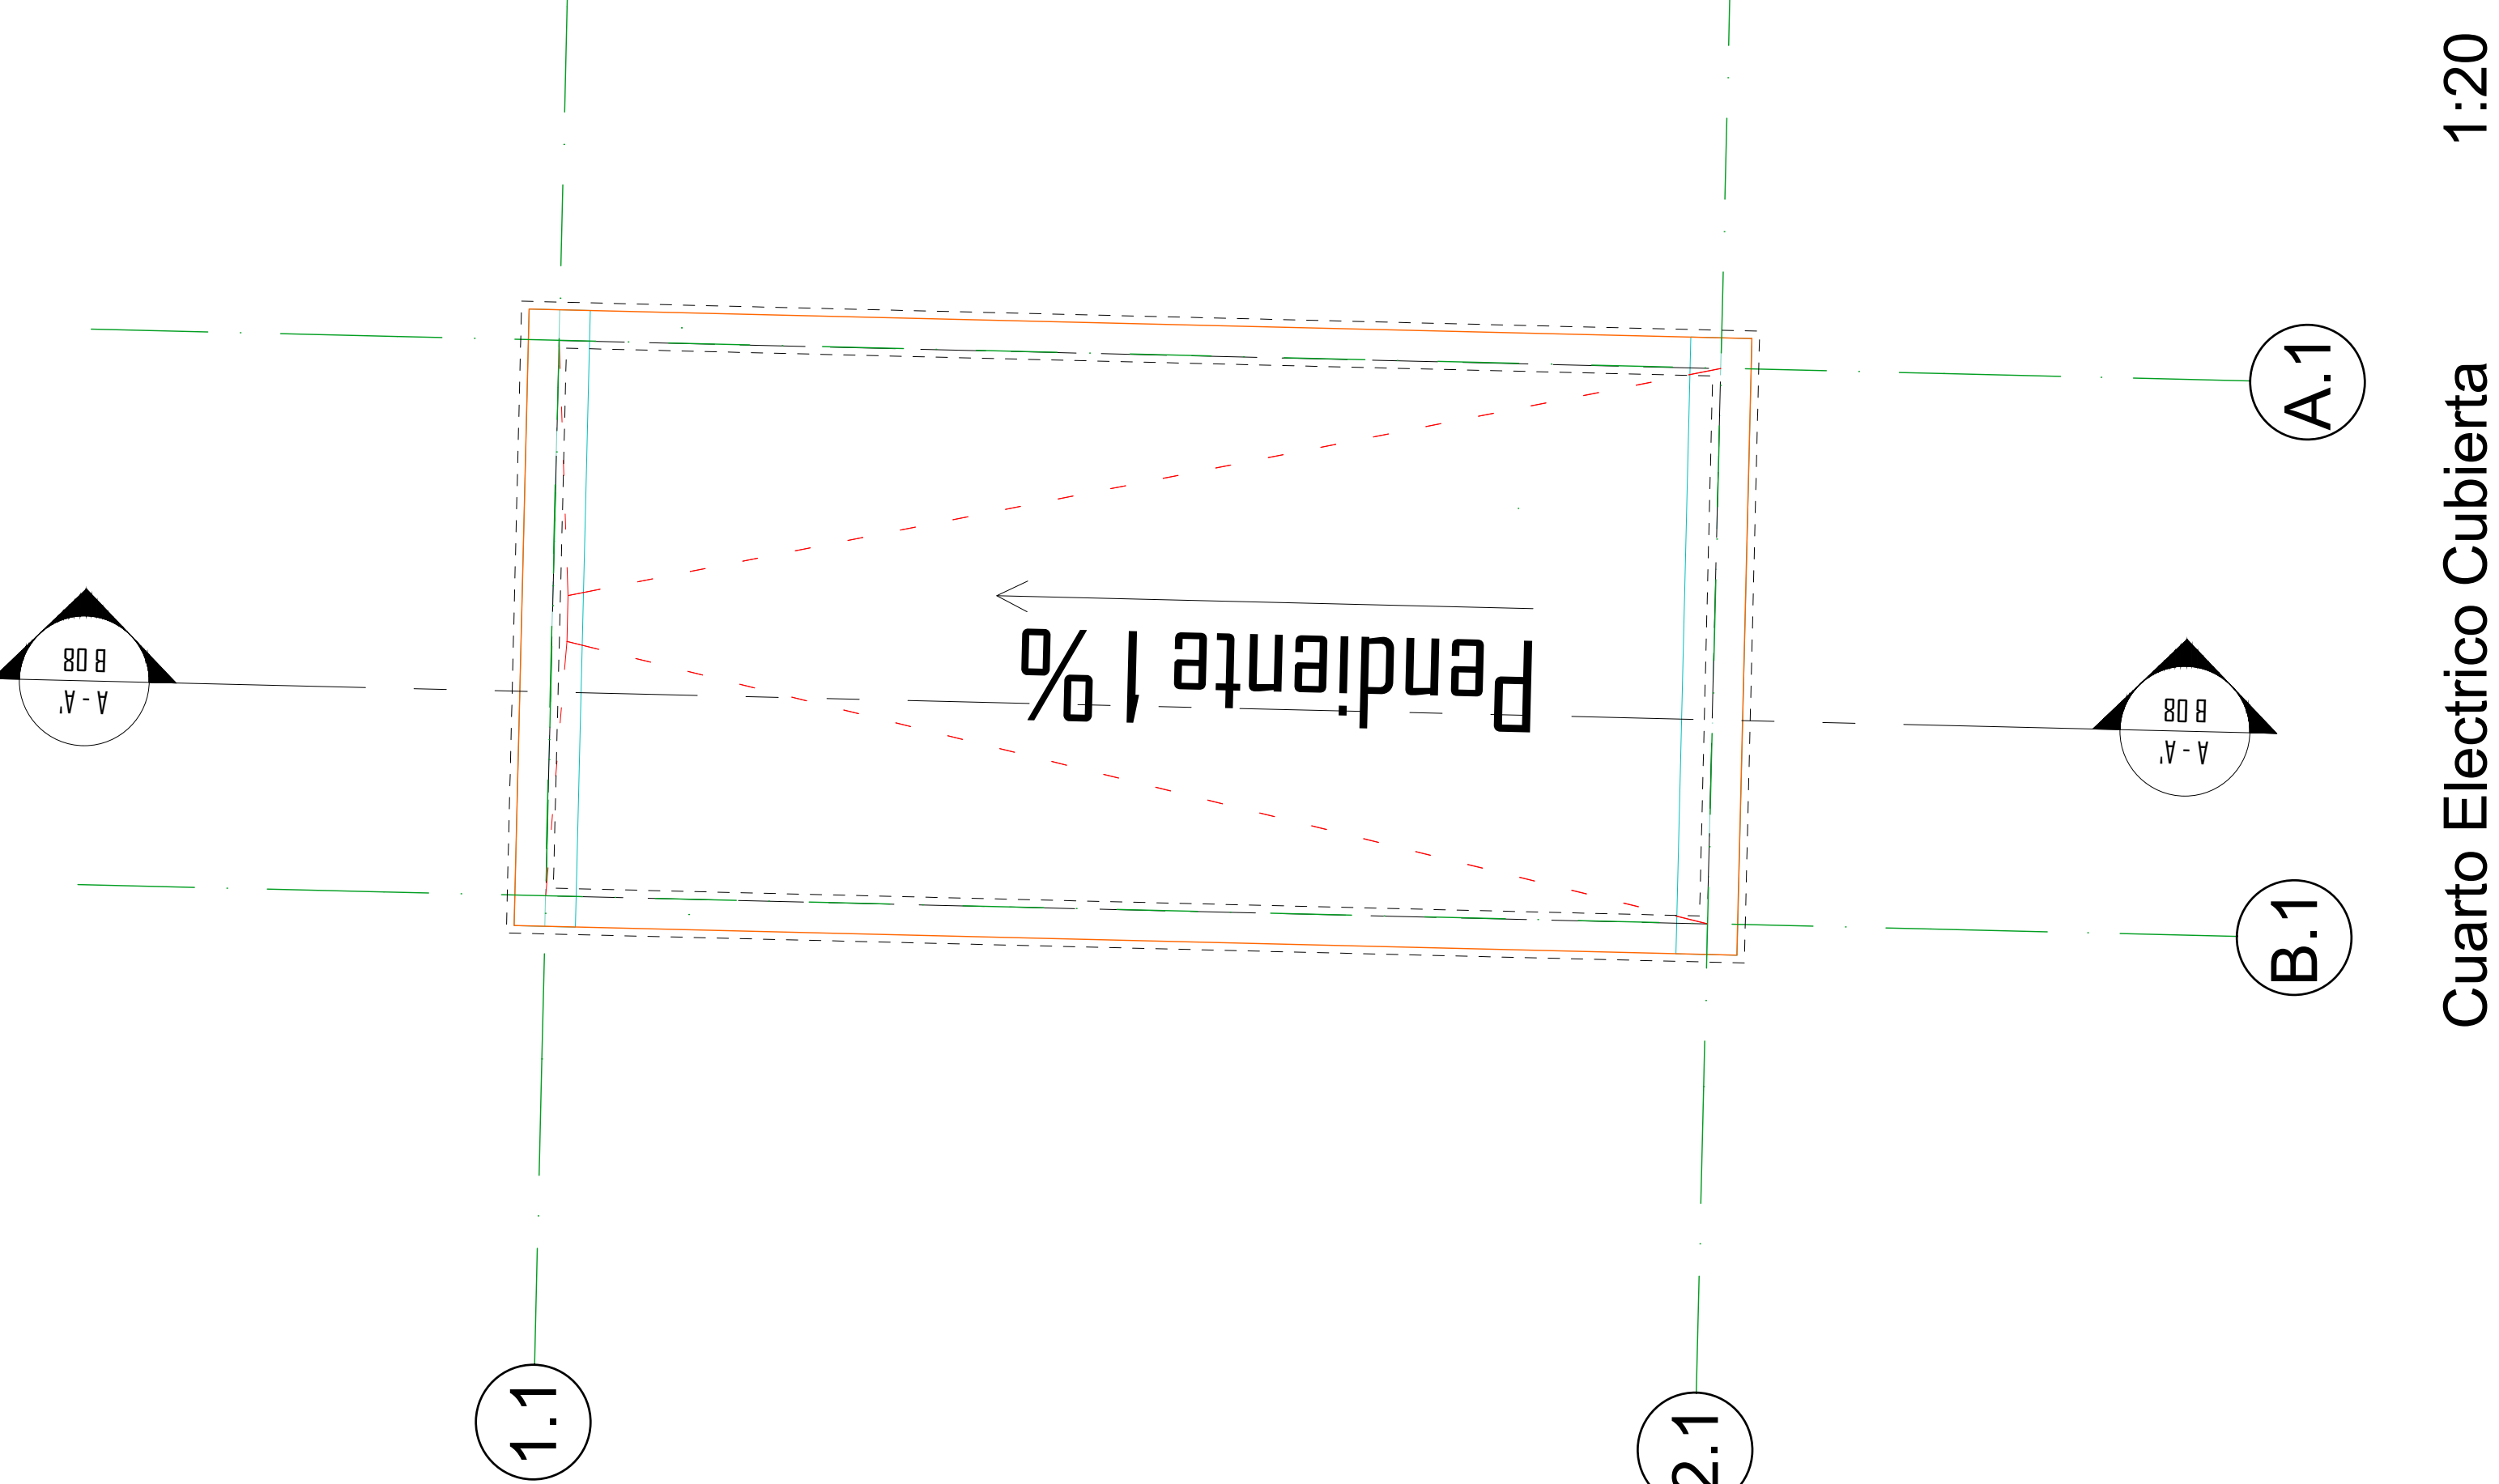

Cuarto Elctrico Cimentacion 1:20

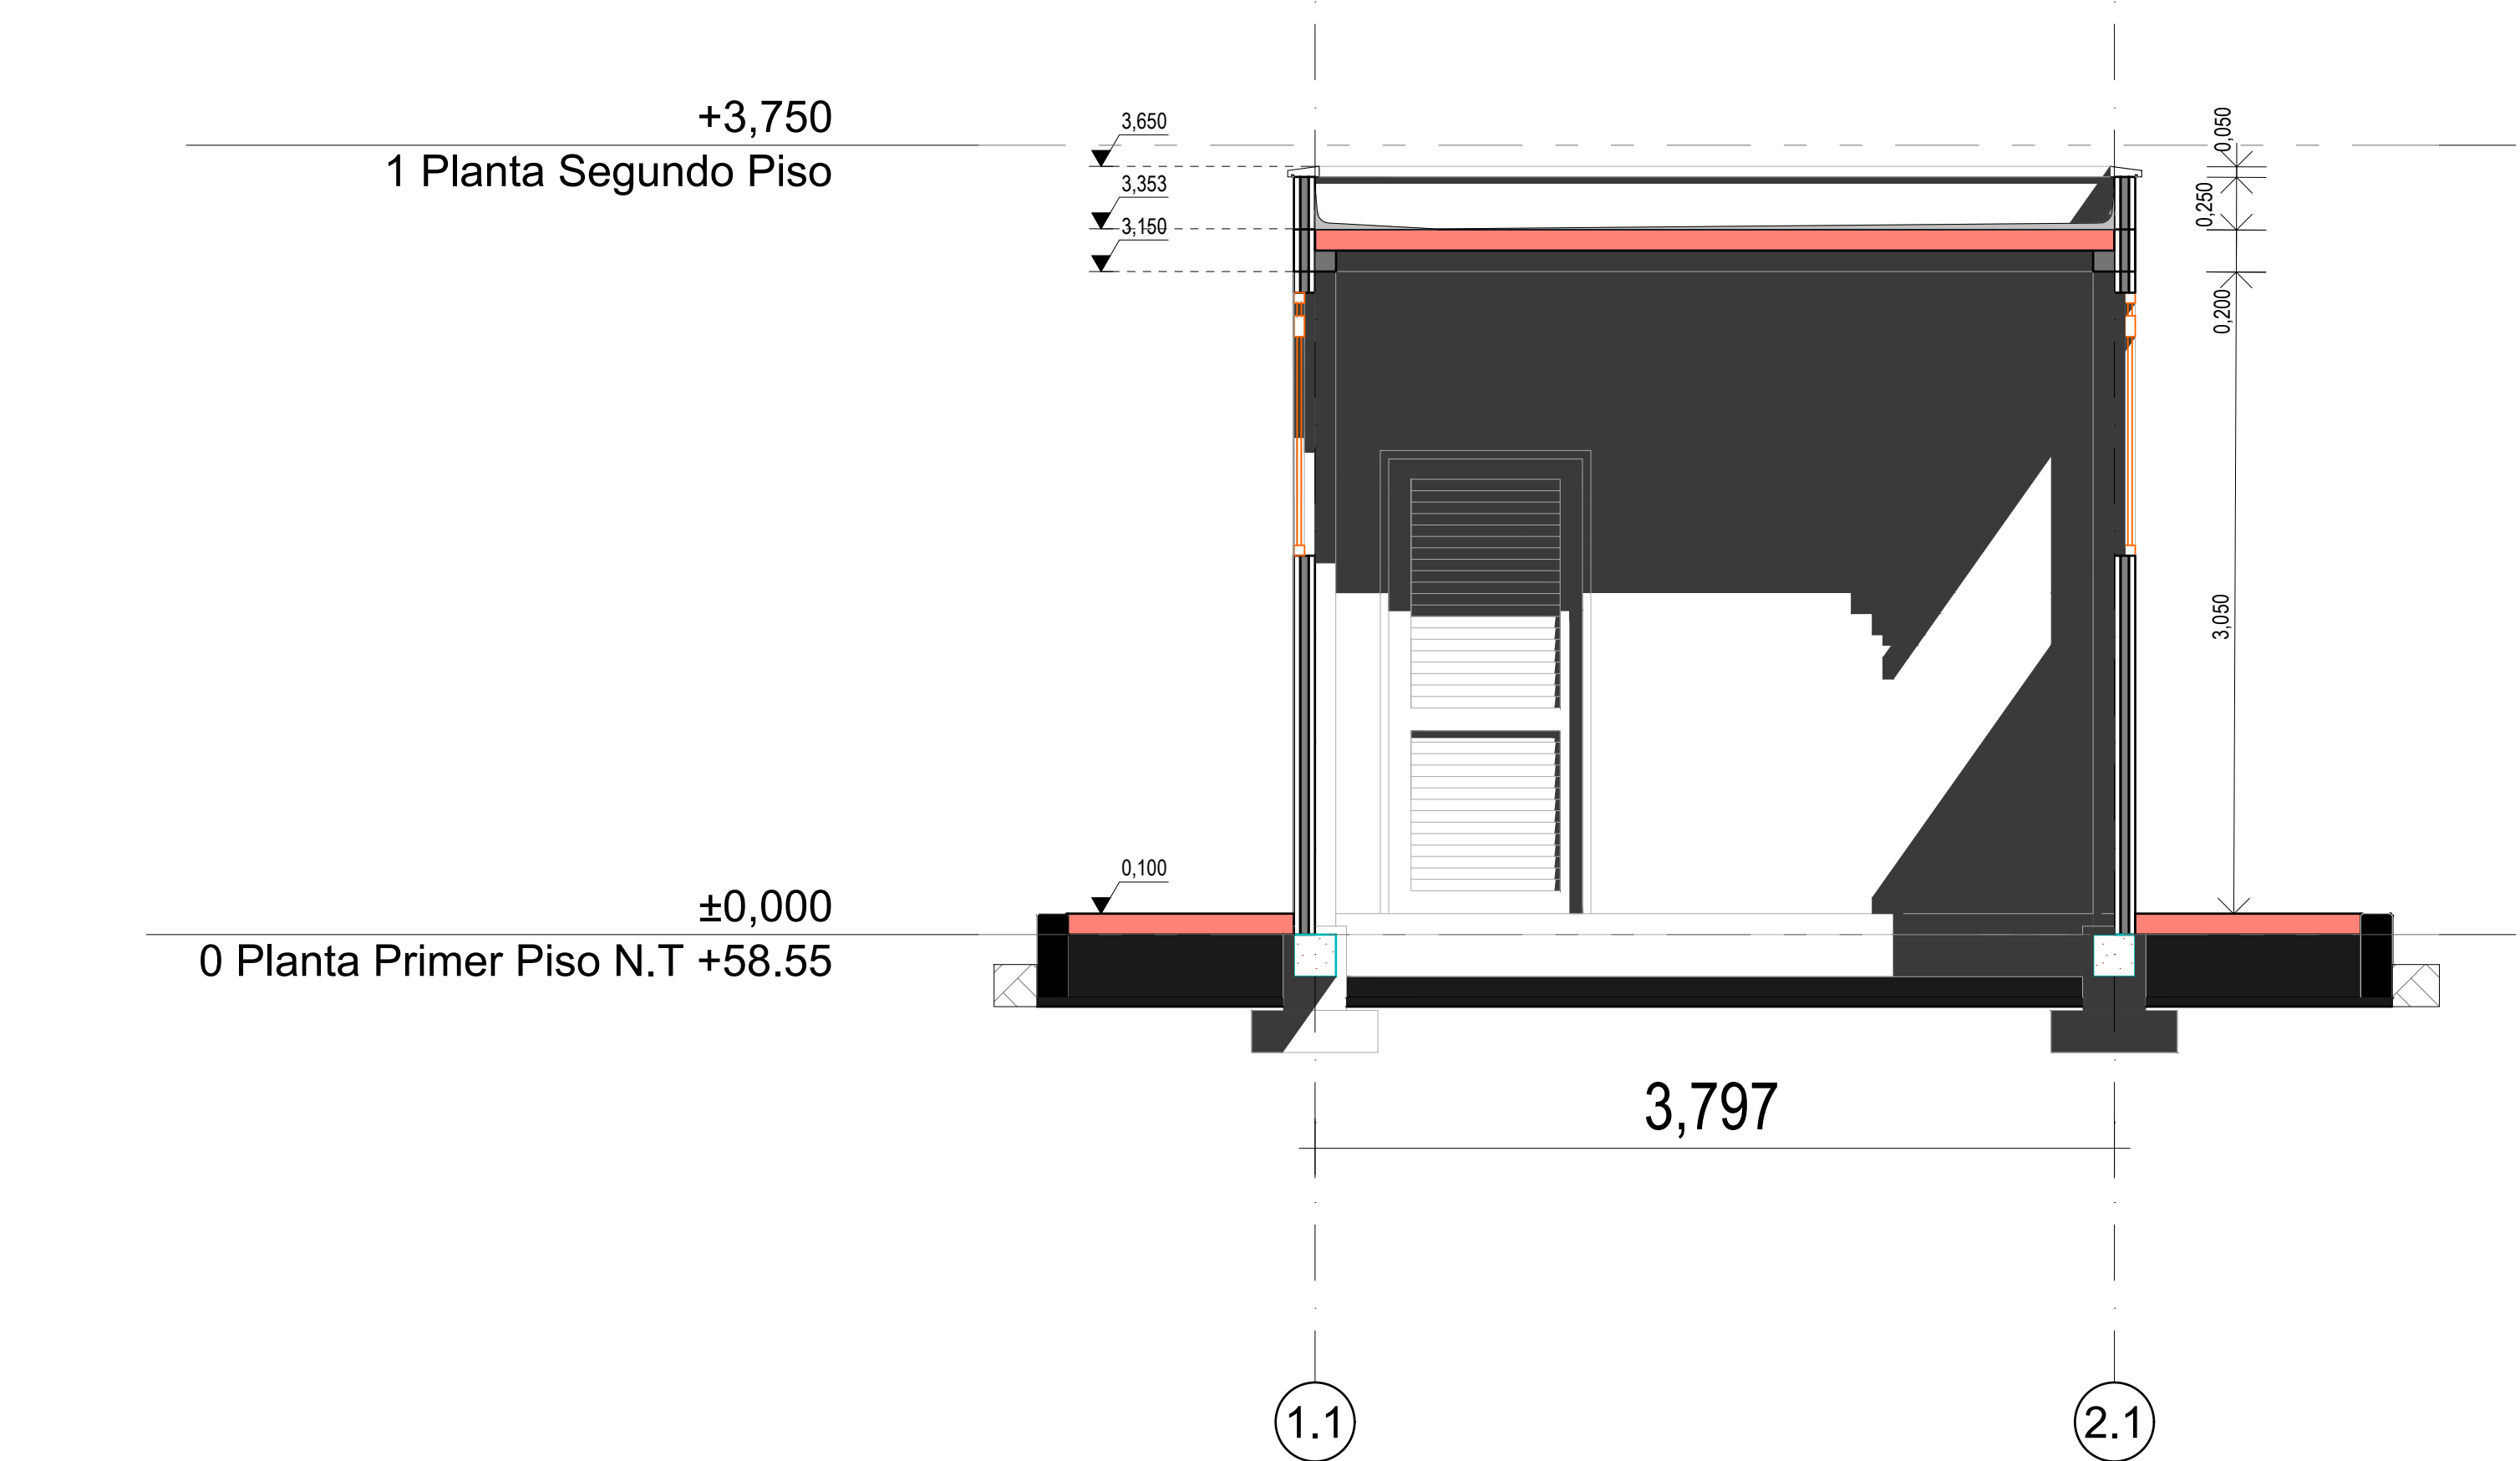

Cuarto Elctrico Cubierta 1:20

Corte Cuarto Elctrico B 08 1:30



GOBERNADORA:
ELVIA MILENA SAN JUAN DAVILA

SECRETARIO DE INFRAESTRUCTURA DEPARTAMENTAL
JORGE ARMANDO MAESTRE JARABA

PROYECTO:
"MEJORAMIENTO DE LA
INFRAESTRUCTURA EDUCATIVA
EN DISTINTOS MUNICIPIOS DEL
DEPARTAMENTO DEL CESAR".

DESARROLLO DIGITAL DEL PROYECTO:

DISEÑO ARQUITECTONICO:
MARIA ALEXANDRA PALMERA CASTILLA
A68682008-1065564617

DISEÑO ESTRUCTURAL:
William Fuentes
WILLIAM FUENTES LACOUTURE
M.P.No. 25202150640CND

DISEÑO TOPOGRAFICO:
Rafael Cuello Carrillo
RAFAEL CUELLO CARRILLO
MP.No. 01-14206 CNPT

DISEÑO ELECTRICO:
LUIS FELIPE SANCHEZ LLANOS
No. AT205-41653

DISEÑO HIDROSANITARIO Y RCI:
Juan Jose Onate
JUAN JOSE ONATE
M.P.No. 091037-0661809 CND

CONTIENE :
Cuarto Elctrico Planta
Arquitectonica, Cuarto Elctrico
Cimentacion, Corte Cuarto Elctrico,
Cuarto Elctrico Cubierta

Vo.Bo. REVISÓ

Vo.Bo. PLANEACIÓN

FECHA:
06/2026

ESCALA:

ARCHIVO:

PLANO N°:

A - 626 DE 035