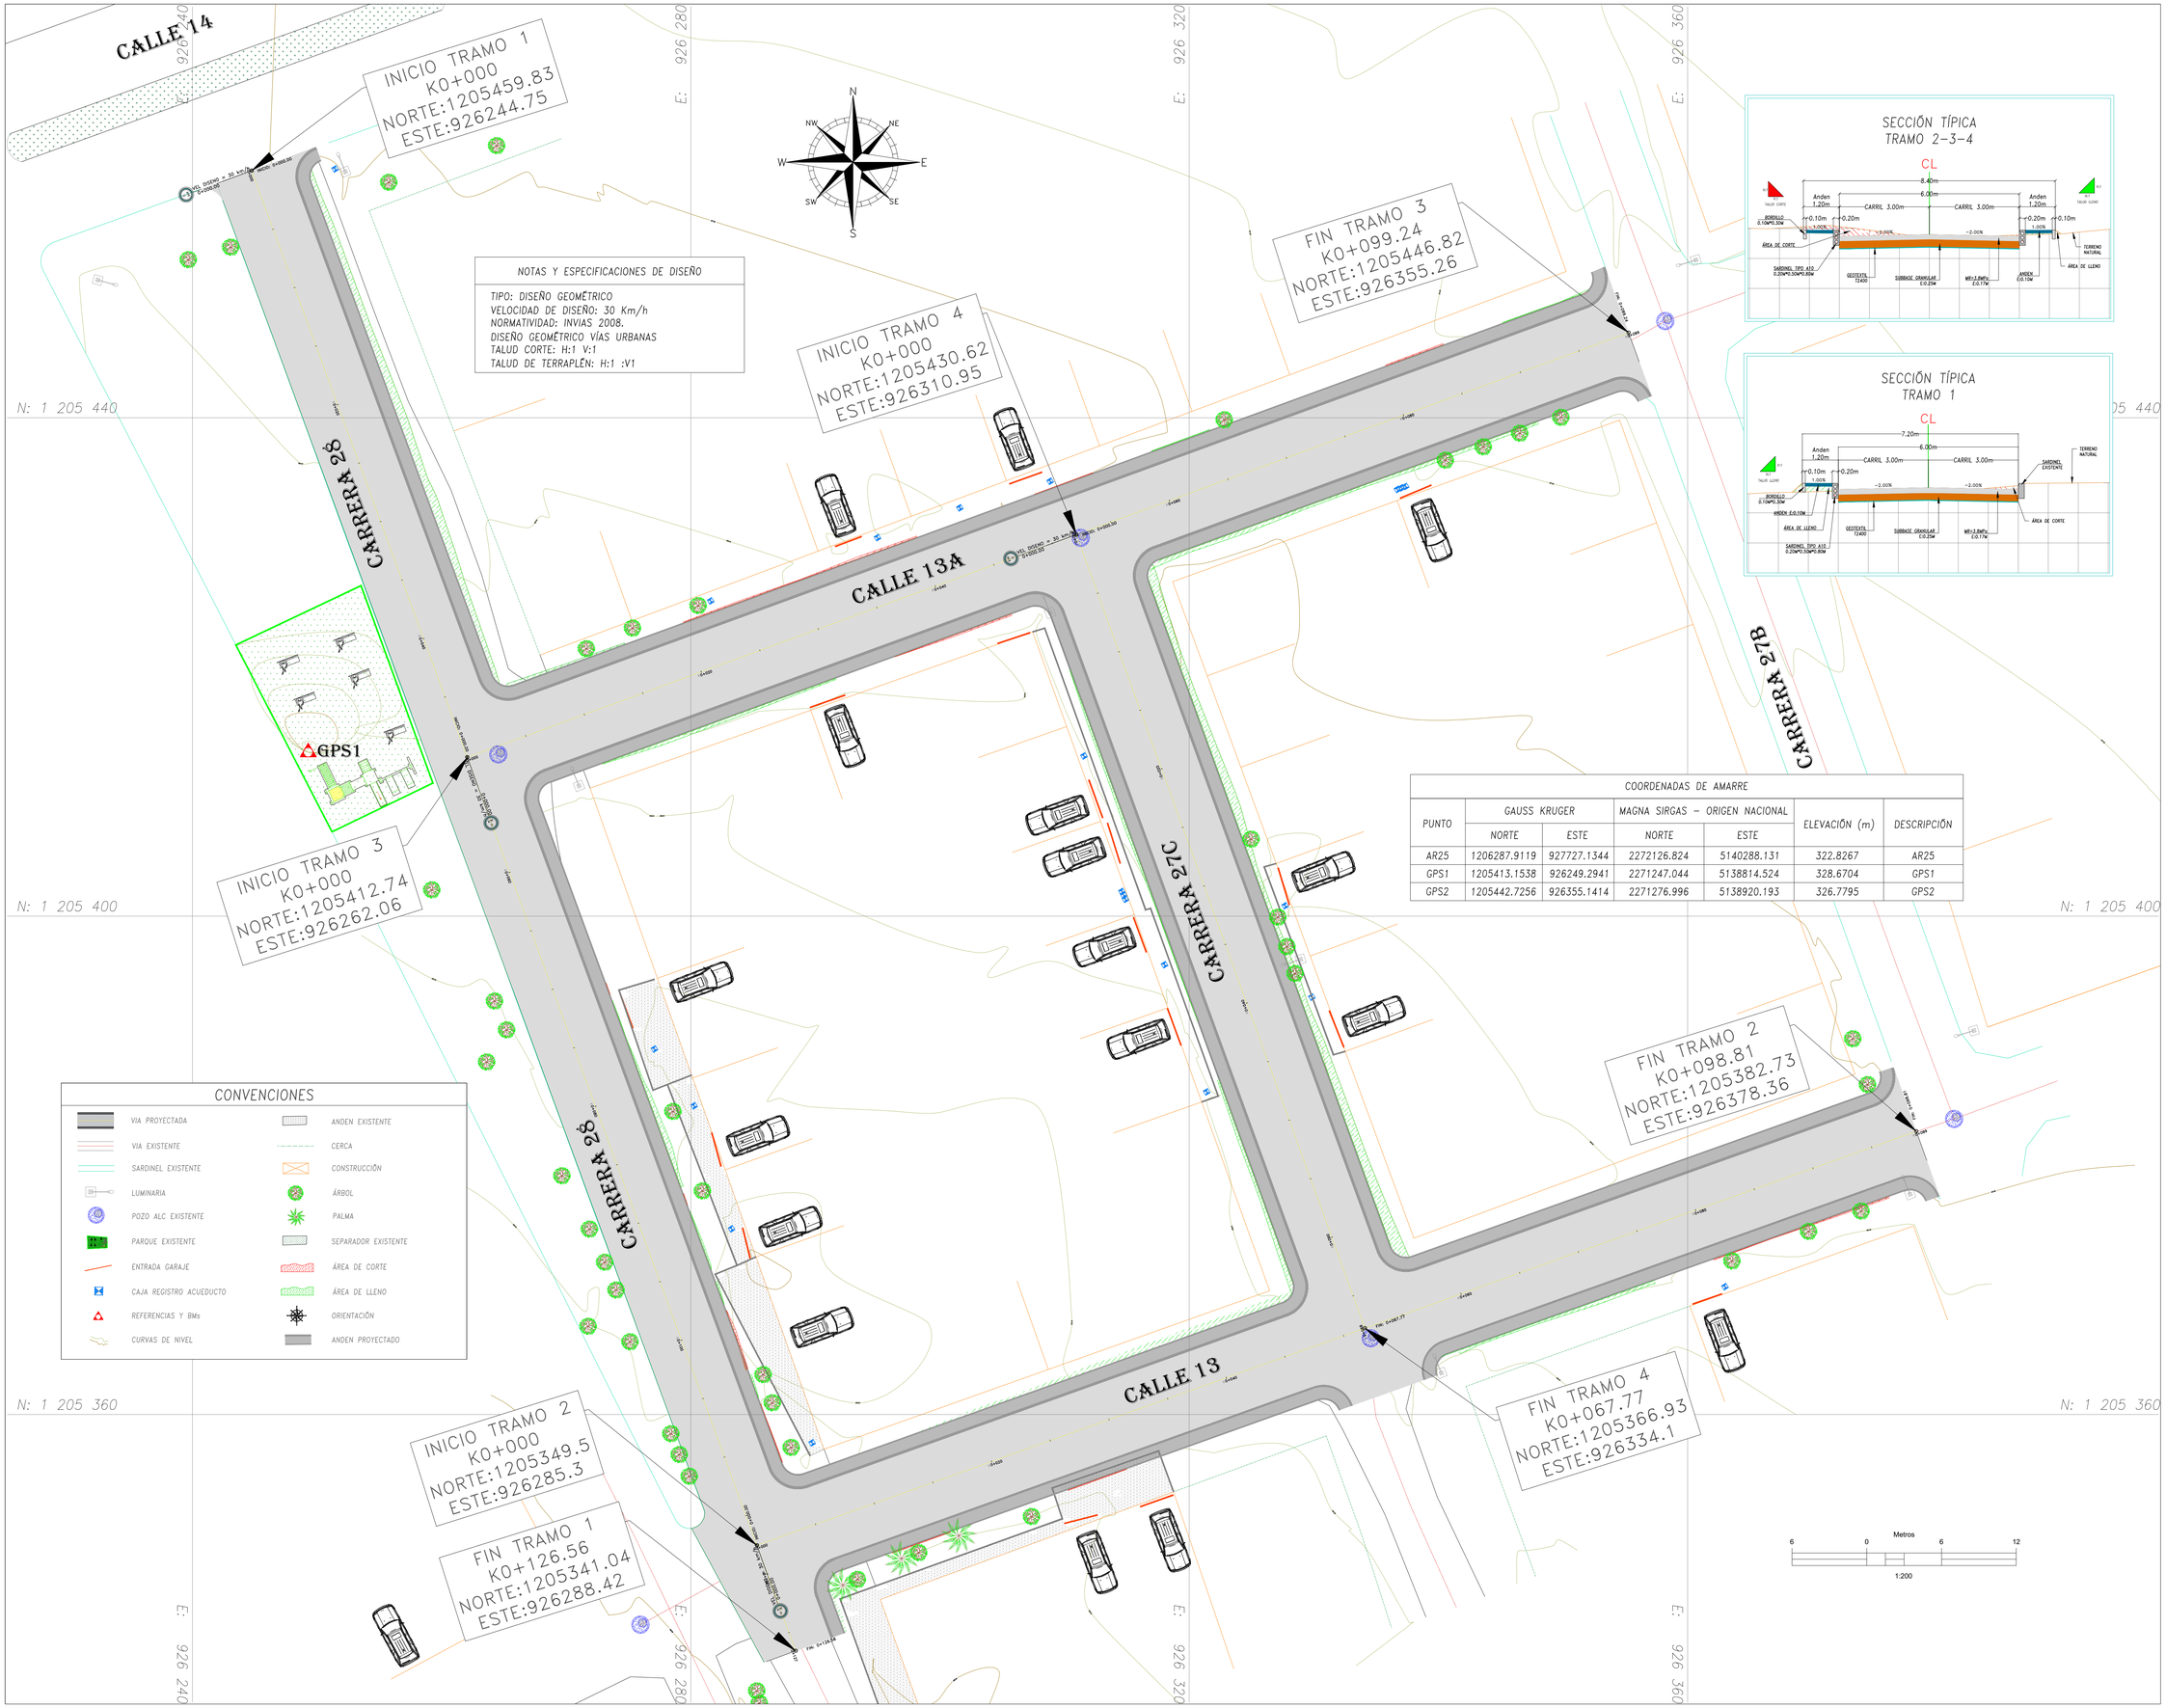

COORDENADAS DE AMARRE						
PUNTO	GAUSS KRUGER		MAGNA SIRGAS – ORIGEN NACIONAL		ELEVACIÓN (m)	DESCRIPCIÓN
	NORTE	ESTE	NORTE	ESTE		
AR25	1206287.9119	927727.1344	2272126.824	5140288.131	322.8267	AR25
GPS1	1205413.1538	926249.2941	2271247.044	5138814.524	328.6704	GPS1
GPS2	1205442.7256	926355.1414	2271276.996	5138920.193	326.7795	GPS2

MUNICIPIO DE TAME
DEPARTAMENTO DE ARAUCA

PROYECTO:

CONSTRUCCIÓN DE PAVIMENTO RIGIDO Y ADECUACIÓN DEL ESPACIO PÚBLICO EN LA URBANIZACIÓN VILLA GABRIELA CASCO URBANO DEL MUNICIPIO DE TAME, DEPARTAMENTO DE ARAUCA

CONTIENE:

PLANTA GENERAL DE DISEÑO GEOMÉTRICO TRAMO 1, 2, 3 Y 4

DISEÑO:

PEDRO LUIS USMA VILLA
Ingeniero Civil - Especialista en Interventoria de Proyectos y Obras
T.P 54202-403854 NTS

REVISÓ:

Luis Carlos López
LUIS CARLOS LOPEZ
Apoyo Secretaría de Infraestructura y Desarrollo Urbano
CPS 030 DE 2026

Vo. Bo:

JENNY MILENA UPEGUI SICULABA
Secretaría de Infraestructura y Desarrollo Urbano

OBSERVACIONES:

DIBUJÓ:

JAVIER R. SALAZAR ACEROS
Ingeniero Civil
T.P 151037-0540521 STD

UBICACIÓN:

VIAS URBANAS VILLA GABRIELA DEL MUNICIPIO DE TAME, DEPARTAMENTO DE ARAUCA

FECHA: MAYO 2026

ESCALA: INDICADAS

PLANO N°: 1 / 9