




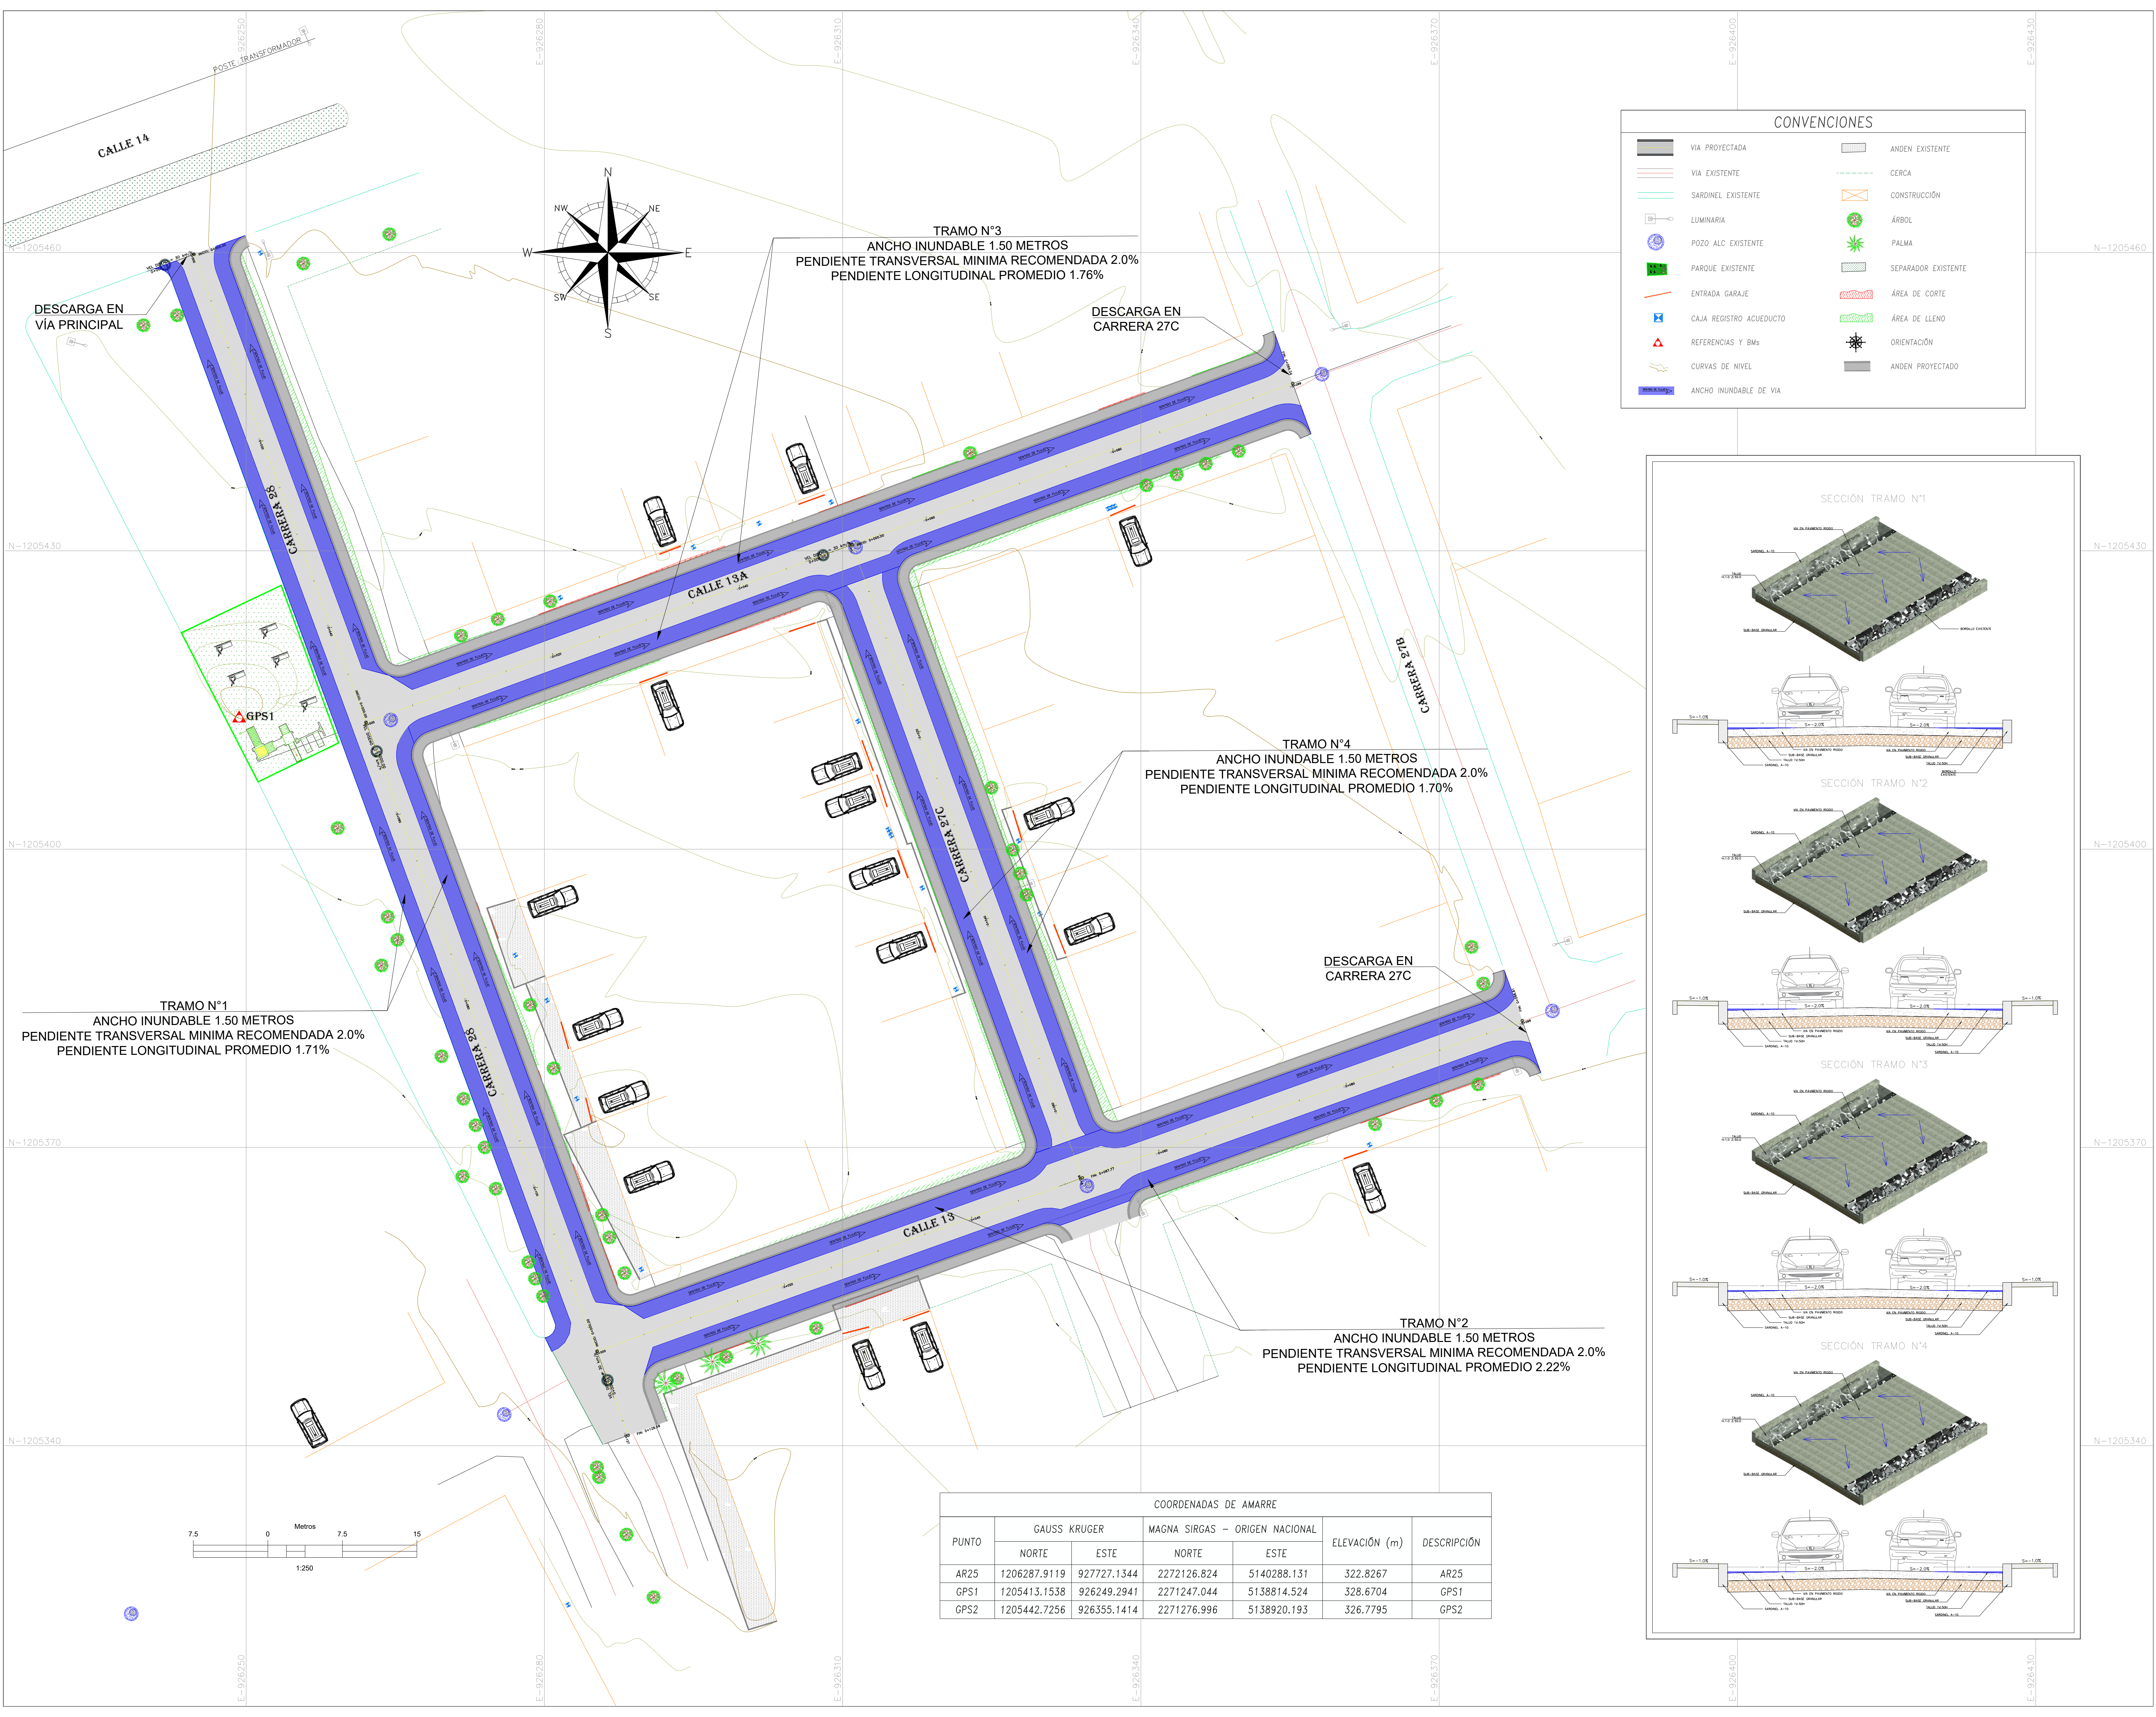

CONVENCIONES			
	VIA PROYECTADA		ANDEN EXISTENTE
	VIA EXISTENTE		CERCA
	SARDINEL EXISTENTE		CONSTRUCCIÓN
	LUMINARIA		ÁRBOL
	POZO ALC EXISTENTE		PALMA
	PARQUE EXISTENTE		SEPARADOR EXISTENTE
	ENTRADA GARAJE		ÁREA DE CORTE
	CAJA REGISTRO ACUEDUCTO		ÁREA DE LLENO
	REFERENCIAS Y BMs		ORIENTACIÓN
	CURVAS DE NIVEL		ANDEN PROYECTADO
	ANCHO INUNDABLE DE VIA		

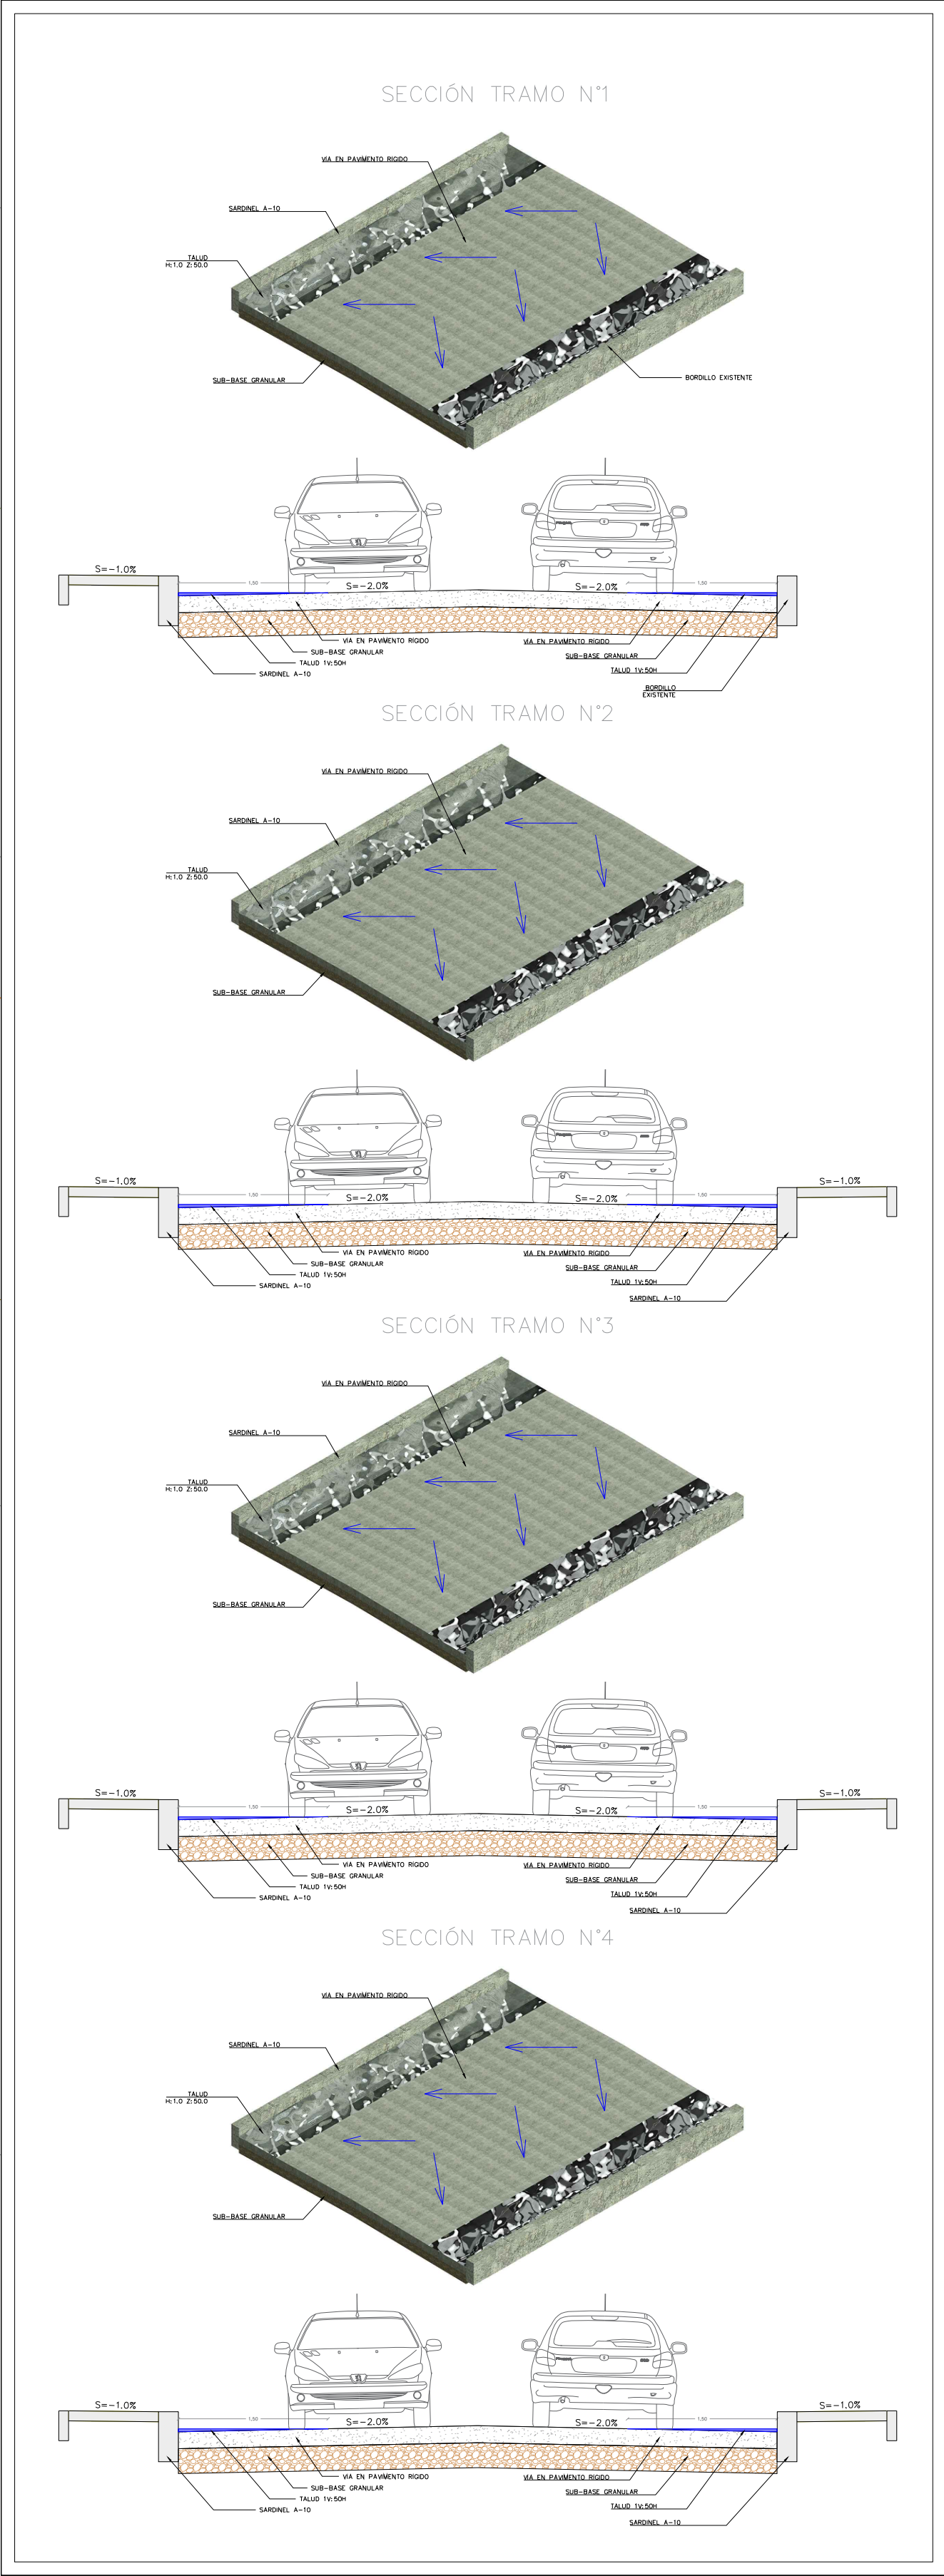

COORDENADAS DE AMARRE						
PUNTO	GAUSS KRUGER		MAGNA SIRGAS – ORIGEN NACIONAL		ELEVACIÓN (m)	DESCRIPCIÓN
	NORTE	ESTE	NORTE	ESTE		
AR25	1206287.9119	927727.1344	2272126.824	5140288.131	322.8267	AR25
GPS1	1205413.1538	926249.2941	2271247.044	5138814.524	328.6704	GPS1
GPS2	1205442.7256	926355.1414	2271276.996	5138920.193	326.7795	GPS2

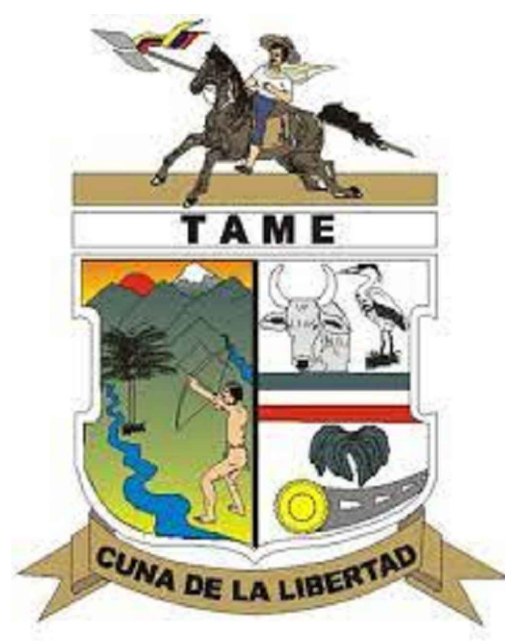

MUNICIPIO DE TAME
DEPARTAMENTO DE ARAUCA

PROYECTO:

CONSTRUCCIÓN DE PAVIMENTO
RIGIDO Y ADECUACIÓN DEL
ESPACIO PÚBLICO EN LA
URBANIZACIÓN VILLA GABRIELA
CASCO URBANO DEL MUNICIPIO
DE TAME, DEPARTAMENTO DE
ARAUCA

CONTIENE:

PLANTA DISEÑO
HIDRÁULICO
PLUVIAL

DISEÑO:

JEISSON ARNULFO SIERRA LEÓN
Ingeniero Ambiental
Ingeniero Sanitario
M.P. 15238-437150 BYC
M.P. 15237-437151 BYC

REVISÓ:

LUIS CARLOS LOPEZ
Apoyo Secretaría de Infraestructura y
Desarrollo Urbano
CPS 030 DE 2026

Vo. Bo:

JENNY MILENA UPEGUI SICULABA
Secretaría de Infraestructura y
Desarrollo Urbano

OBSERVACIONES:

DIBUJÓ:

JEISSON ARNULFO SIERRA LEÓN
Ingeniero Ambiental
Ingeniero Sanitario
M.P. 15238-437150 BYC
M.P. 15237-437151 BYC

UBICACIÓN:

VIAS URBANAS VILLA GABRIELA
DEL MUNICIPIO DE TAME,
DEPARTAMENTO DE ARAUCA

FECHA:
MAYO 2026

ESCALA:
1:250

PLANO N°:

1 / 1