

TRAMO N°1

FRENTE 1 ETAPA 1


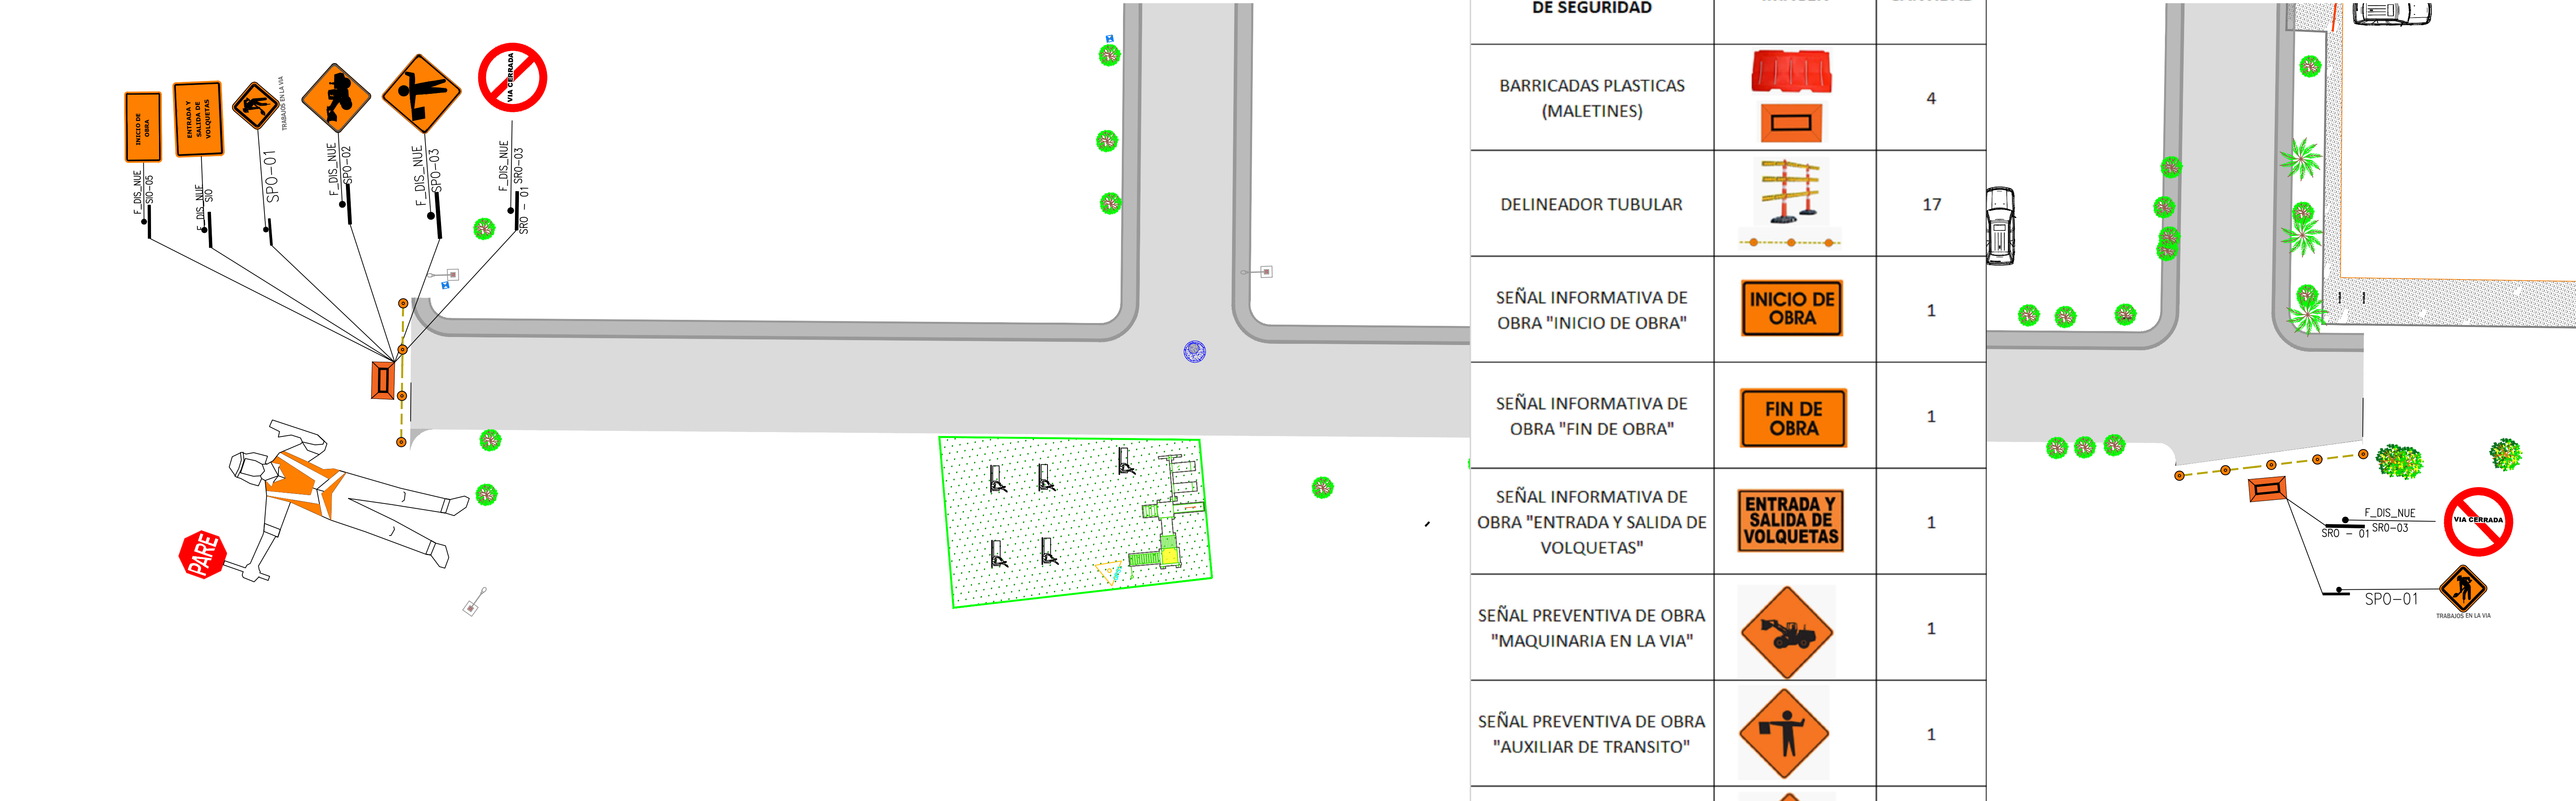


TABLA DE CANTIDADES TRAMO 1 Y 2		
DESCRIPCIÓN DISPOSITIVOS DE SEGURIDAD	IMAGEN	CANTIDAD
BARRICADAS PLASTICAS (MALETINES)		4
DELINEADOR TUBULAR		17
SEÑAL INFORMATIVA DE OBRA "INICIO DE OBRA"		1
SEÑAL INFORMATIVA DE OBRA "FIN DE OBRA"		1
SEÑAL INFORMATIVA DE OBRA "ENTRADA Y SALIDA DE VOLQUETAS"		1
SEÑAL PREVENTIVA DE OBRA "MAQUINARIA EN LA VIA"		1
SEÑAL PREVENTIVA DE OBRA "AUXILIAR DE TRANSITO"		1
SEÑAL REGLAMENTARIA DE OBRA "TRABAJOS EN LA VIA"		2
SEÑAL REGLAMENTARIA DE OBRA "VIA CERRADA"		4
CINTA PLASTICA DE PRECAUCIÓN CAL 2,5 X 500 m		5

TRAMO N°2

FRENTE 1 ETAPA 2

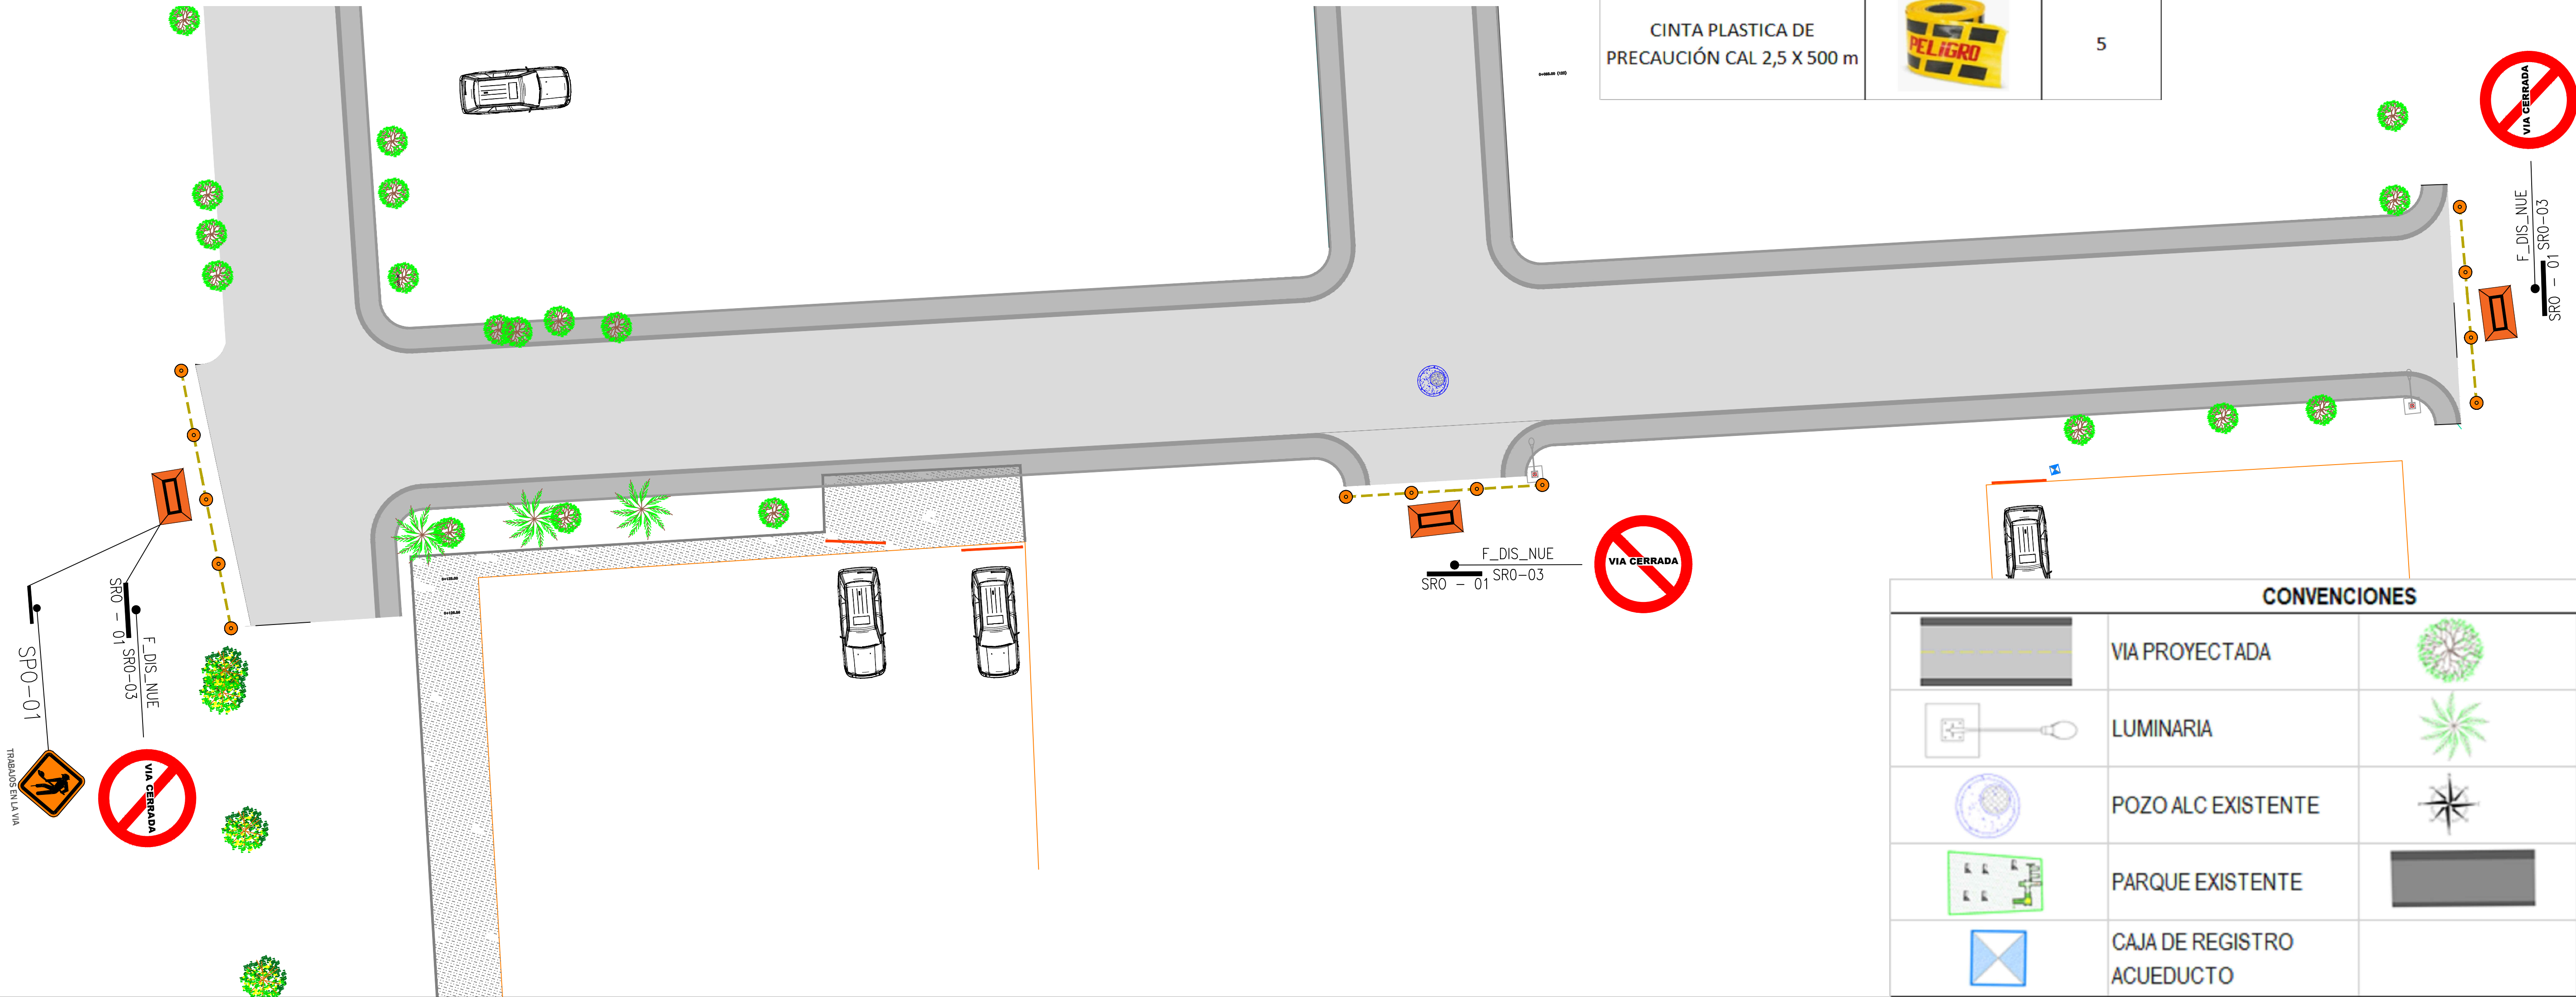

CONVENCIONES			
	VIA PROYECTADA		ARBOL
	LUMINARIA		PALMA
	POZO ALC EXISTENTE		ORIENTACIÓN
	PARQUE EXISTENTE		ANDEN PROYECTADO
	CAJA DE REGISTRO ACUEDUCTO		



MUNICIPIO DE TAME
DEPARTAMENTO DE ARAUCA

PROYECTO:

CONSTRUCCIÓN DE PAVIMENTO RÍGIDO Y ADECUACIÓN DEL ESPACIO PÚBLICO EN LA URBANIZACIÓN VILLA GABRIELA, CASO URBANO DEL MUNICIPIO DE TAME, DEPARTAMENTO DE ARAUCA

CONTIENE:

PLANO DE MANEJO DE TRANSITO
IMPLEMENTACIÓN DE LA ETAPA DE TRABAJO NO. 1 FRENTE 1 Y 2

DISEÑO:

PEDRO LUIS USMA VILLA
Ingeniero Civil
T.P 54202-403854 NTS

REVISÓ:

Luis Carlos Lopez
LUIS CARLOS LOPEZ
Apoyo Secretaría de Infraestructura y Desarrollo Urbano cps-030-2026

Vo. Bo:

Jenny Milena Upegui Siculaba
JENNY MILENA UPEGUI SICULABA
Secretaría de Infraestructura y Desarrollo Urbano

OBSERVACIONES:

DIBUJÓ:

PEDRO LUIS USMA VILLA
Ingeniero Civil
T.P 54202-403854 NTS

UBICACIÓN:

UBANIZACIÓN VILLA GABRIELA
CASCO URBANO MUNICIPIO DE TAME, DEPARTAMENTO DE ARAUCA

FECHA:
JUNIO 2026

ESCALA:
INDICADAS

PLANO N°:

1 / 2