



TRAMO N°3

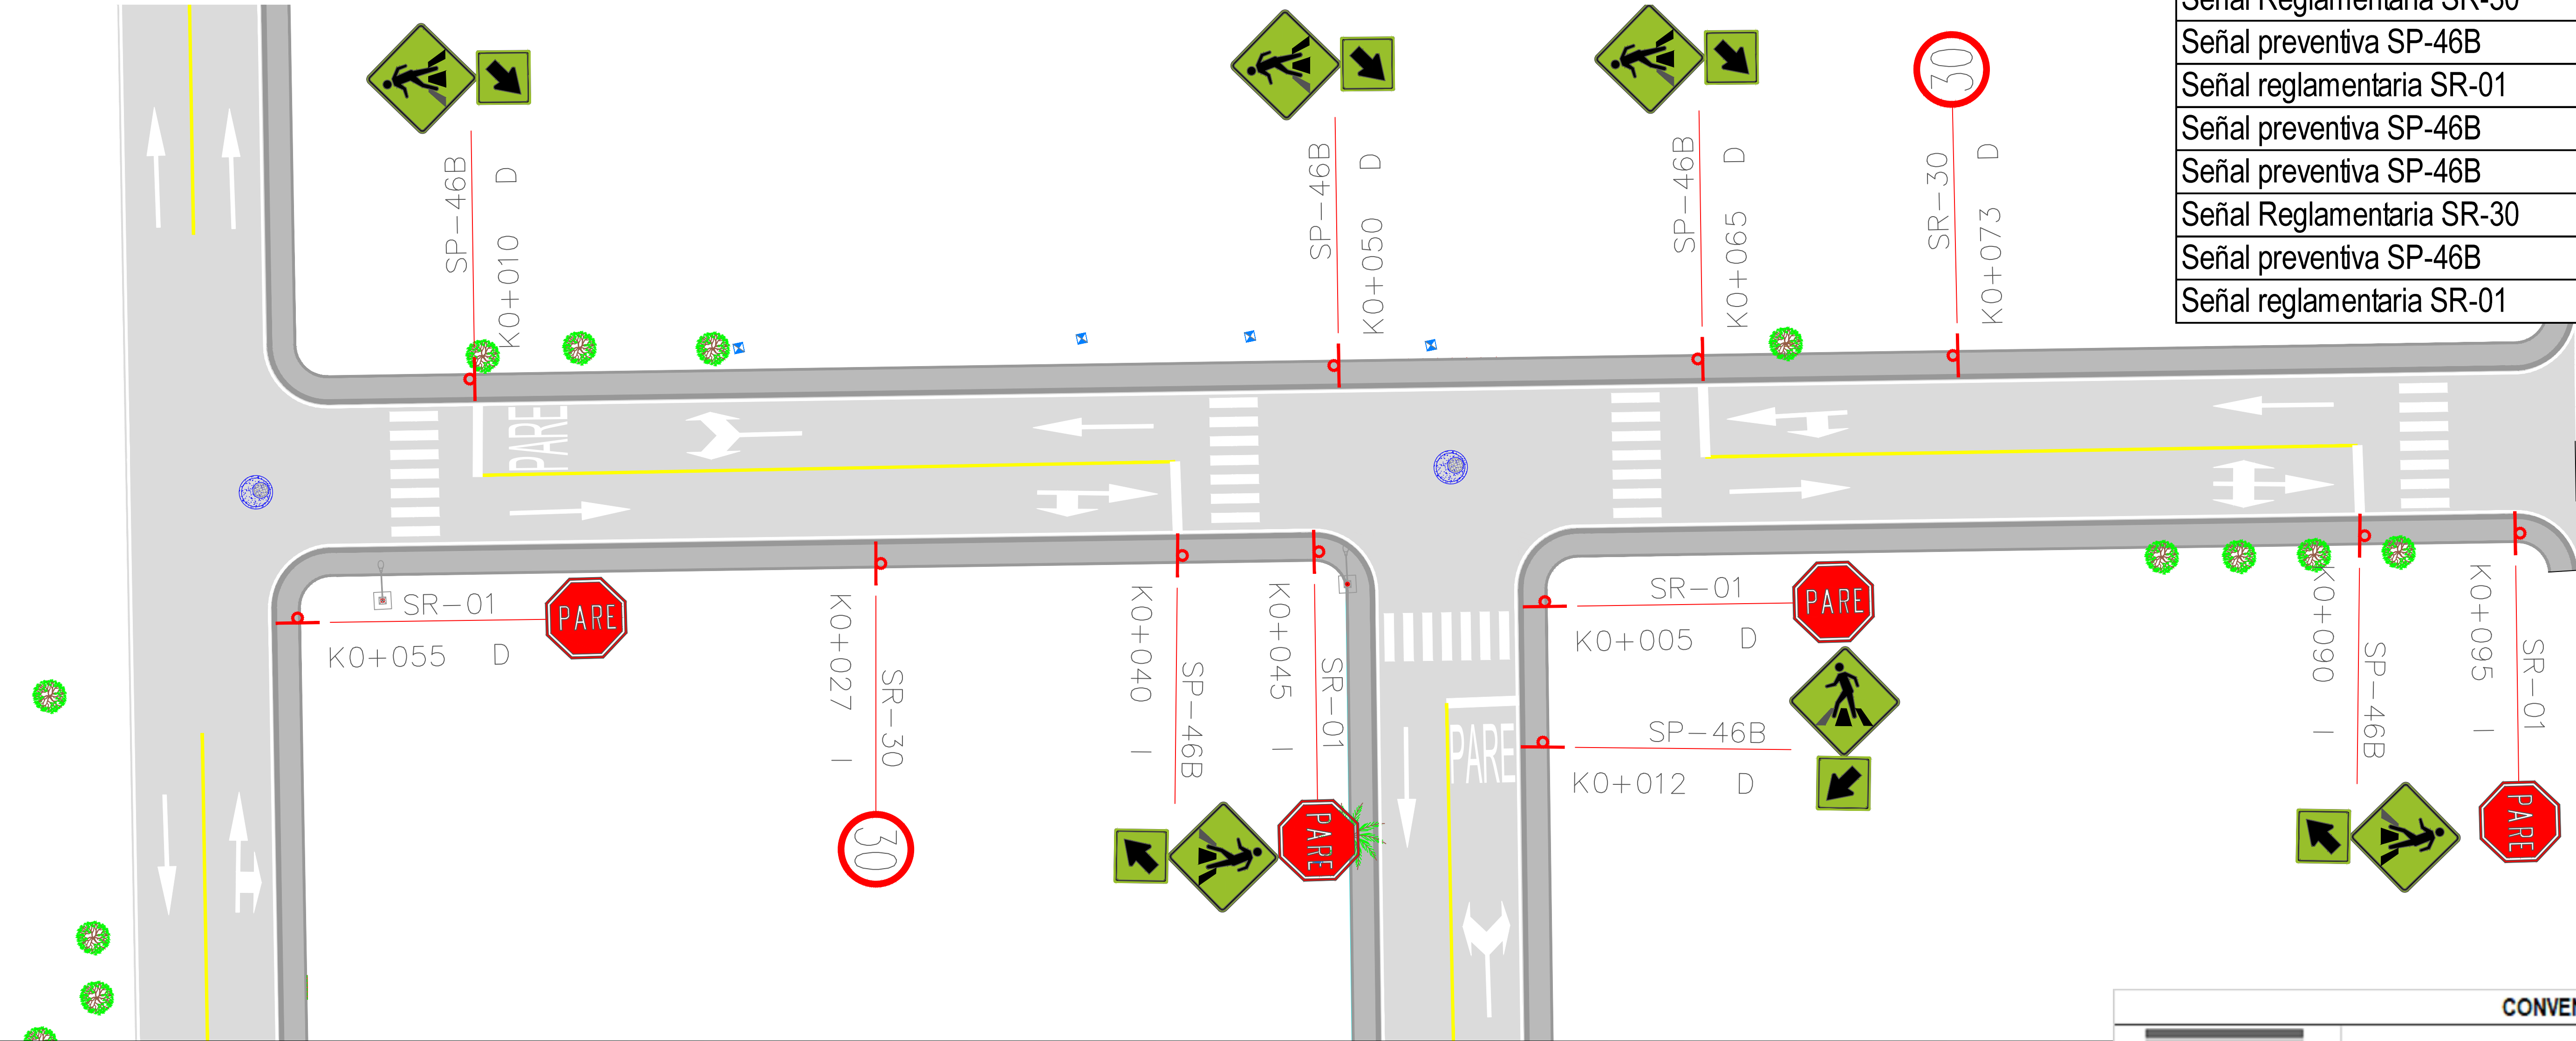


DESCRIPCIÓN	ABSCISADO	COSTADO DE LA VIA
Señal preventiva SP-46B	K0+010	Derecha
Señal Reglamentaria SR-30	K0+027	Izquierda
Señal preventiva SP-46B	K0+040	Izquierda
Señal reglamentaria SR-01	K0+045	Izquierda
Señal preventiva SP-46B	K0+050	Derecha
Señal preventiva SP-46B	K0+065	Derecha
Señal Reglamentaria SR-30	K0+073	Derecha
Señal preventiva SP-46B	K0+090	Izquierda
Señal reglamentaria SR-01	K0+095	Izquierda

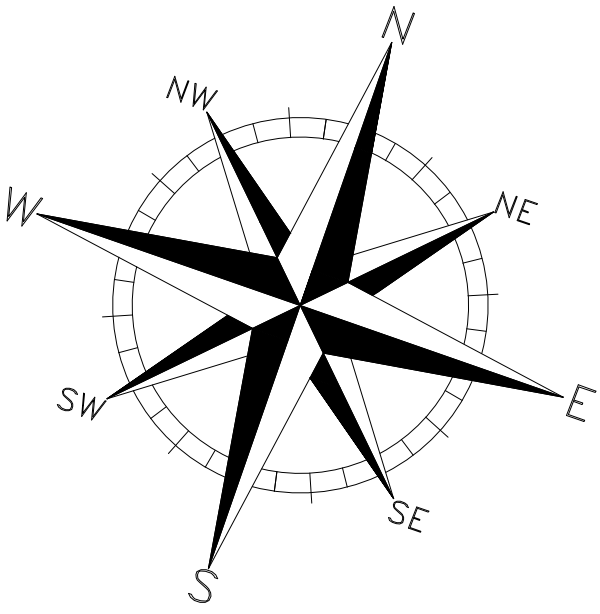

CONVENCIONES			
	VIA PROYECTADA		ARBOL
	LUMINARIA		PALMA
	POZO ALC EXISTENTE		ORIENTACIÓN
	PARQUE EXISTENTE		ANDEN PROYECTADO
	CAJA DE REGISTRO ACUEDUCTO		

DESCRIPCIÓN	ABSCISADO	COSTADO DE LA VIA
Señal reglamentaria SR-01	K0+005	Derecha
Señal preventiva SP-46B	K0+012	Derecha
Señal Reglamentaria SR-30	K0+032	Derecha
Señal preventiva SP-46B	K0+055	Izquierda
Señal reglamentaria SR-01	K0+063	Izquierda

TRAMO N°4

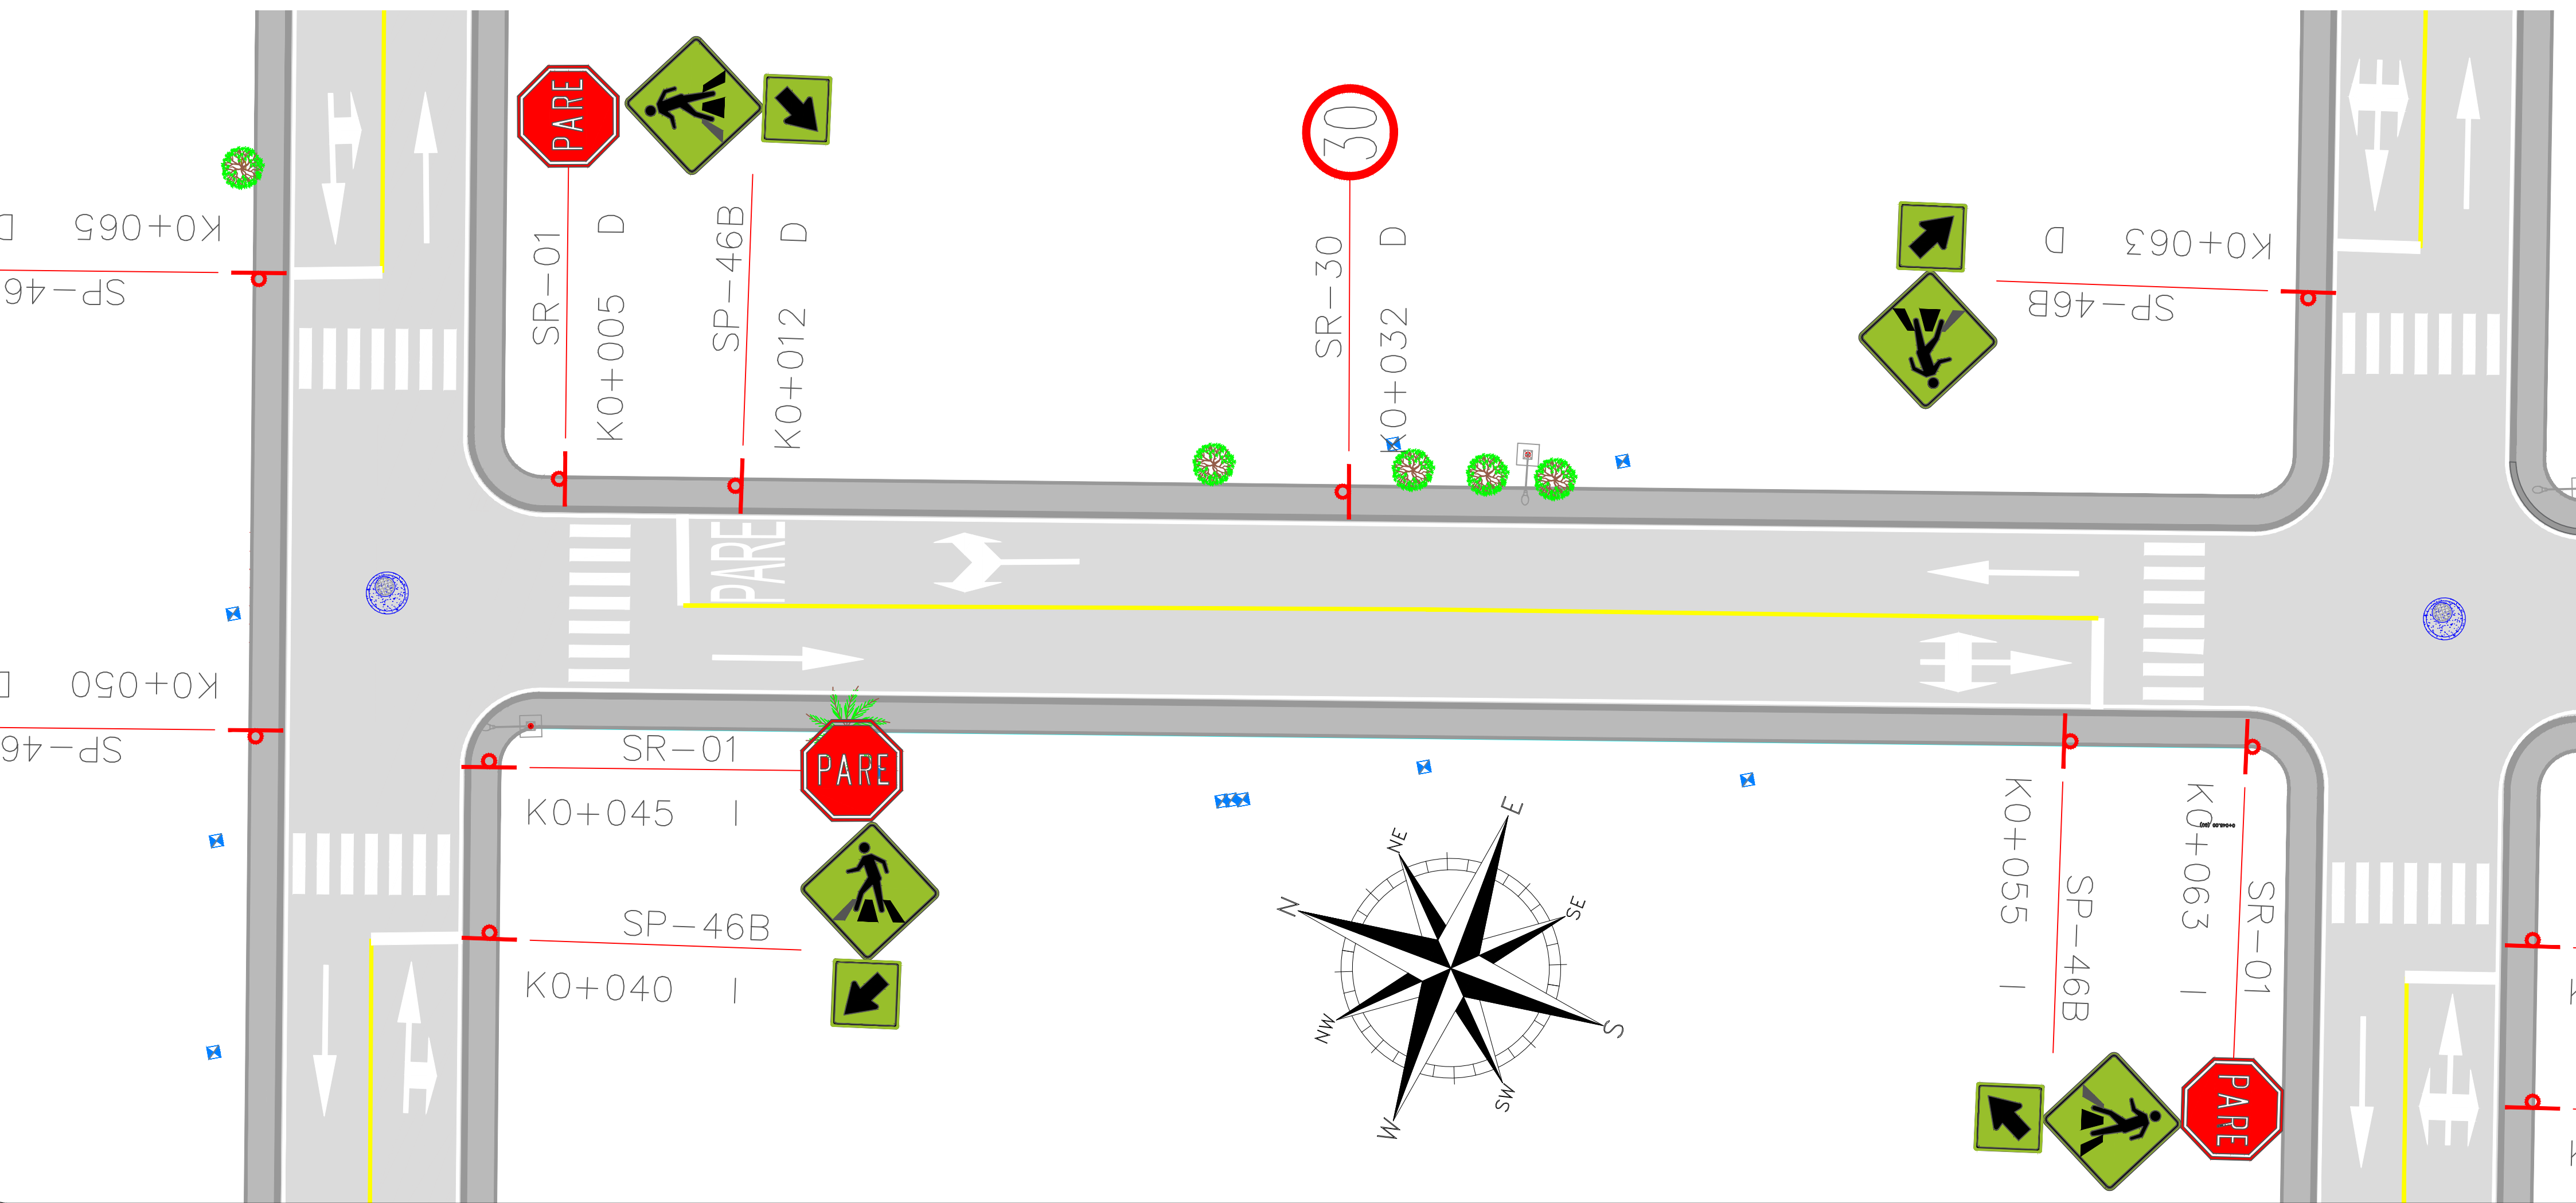

MUNICIPIO DE TAME
DEPARTAMENTO DE ARAUCA

PROYECTO:

CONSTRUCCIÓN DE PAVIMENTO RÍGIDO Y ADECUACIÓN DEL ESPACIO PUBLICO EN LA URBANIZACIÓN VILLA GABRIELA, CASO URBANO DEL MUNICIPIO DE TAME, DEPARTAMENTO DE ARAUCA

CONTIENE:

DISEÑO DE SEÑALIZACIÓN HORIZONTAL Y VERTICAL
TRAMO 3 Y 4

DISEÑO:

PEDRO LUIS USMA VILLA
Ingeniero Civil
T.P 54202-403854 NTS

REVISÓ:

LUIS CARLOS LOPEZ
Apoyo Secretaría de Infraestructura y Desarrollo Urbano cps-030-2026

Vo. Bo:

JENNY MILENA UPEGUI SICULABA
Secretaría de Infraestructura y Desarrollo Urbano

OBSERVACIONES:

DIBUJÓ:

DANIELA ALEJANDRA ESTEPA REUTO
Ingeniera Civil
T.P 091037-0638154 CND

UBICACIÓN:

UBANIZACIÓN VILLA GABRIELA
CASCO URBANO MUNICIPIO DE TAME, DEPARTAMENTO DE ARAUCA

FECHA:
JULIO 2025

ESCALA:
INDICADAS

PLANO N°:

2 / 2