




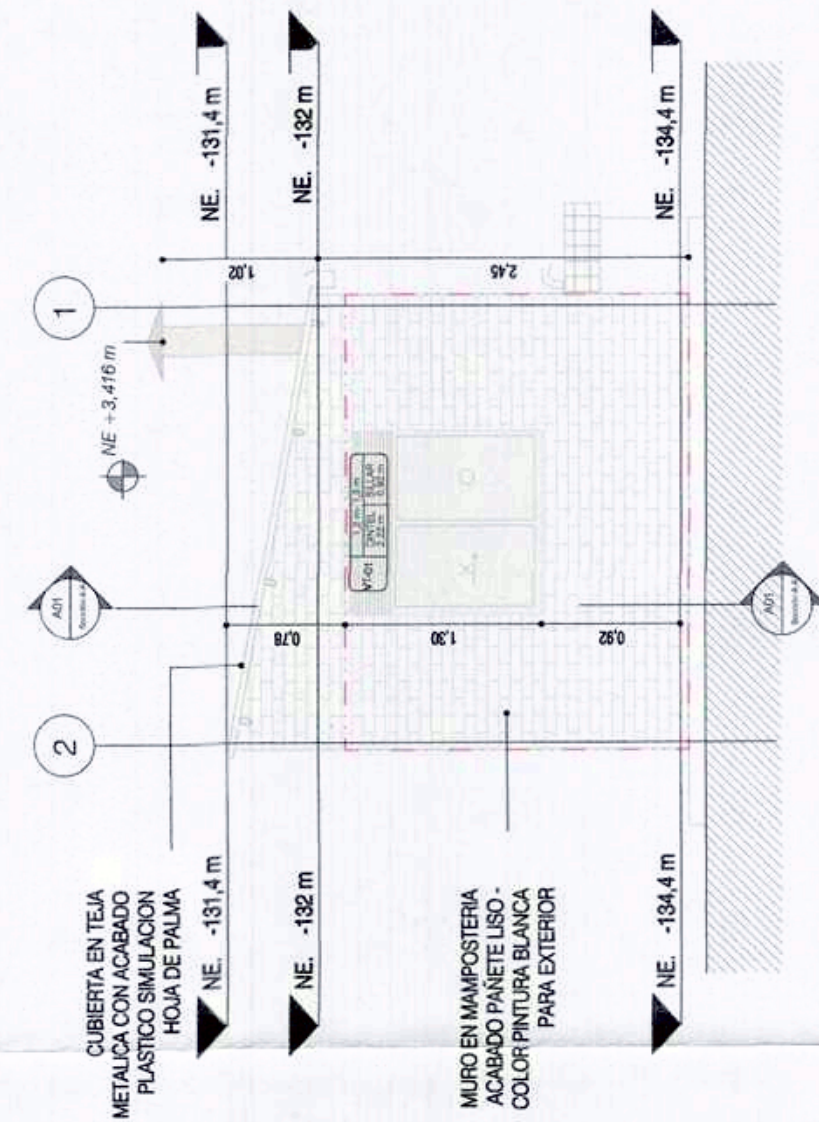



Fachada Lateral Derecha  
ESCALA: 1 : 50

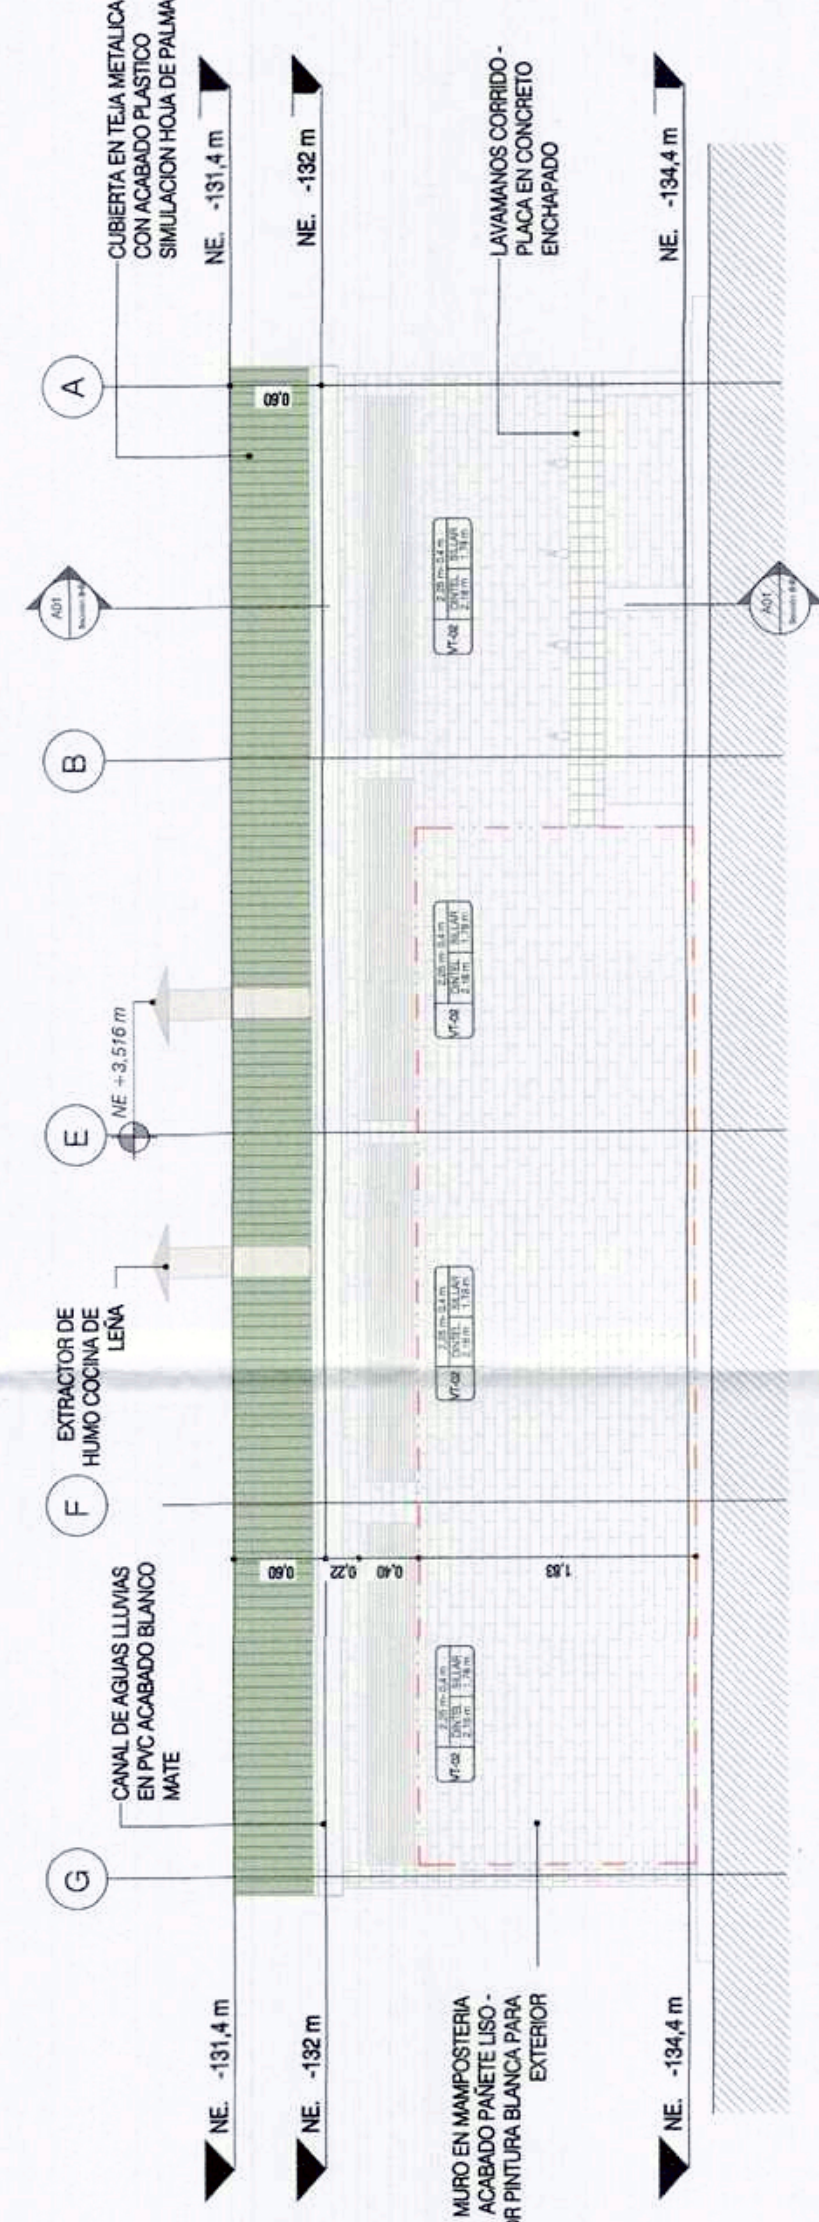


Fachada Posterior

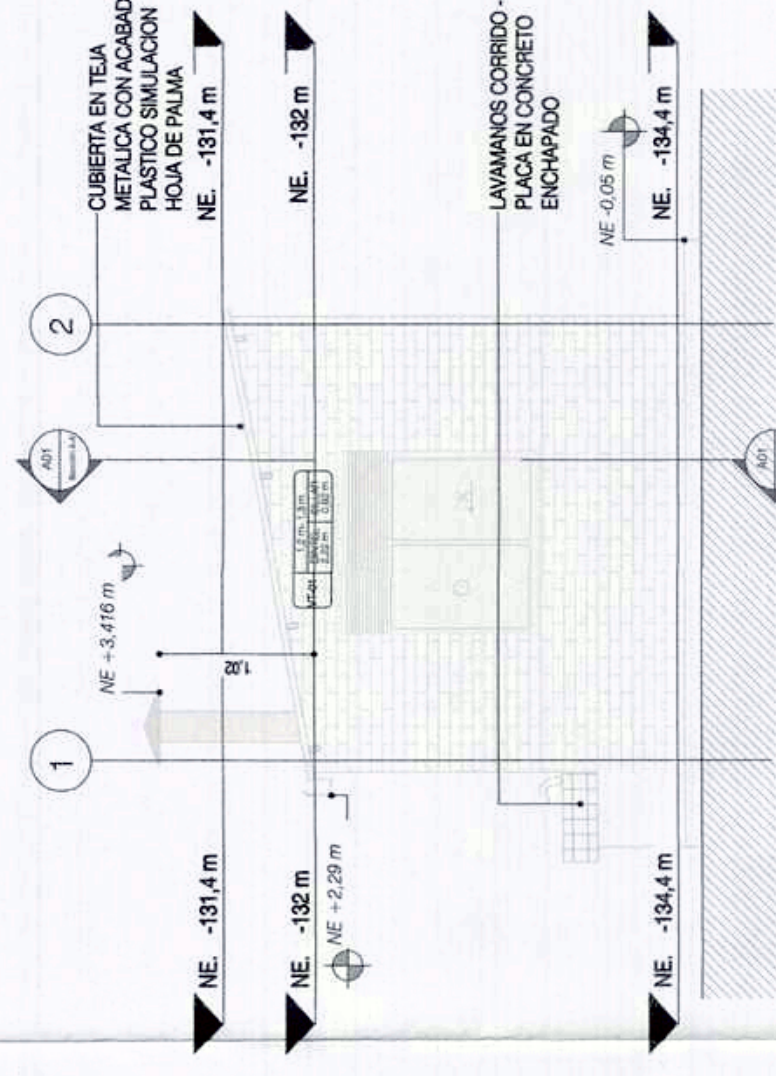


Fachada Lateral Izquierda

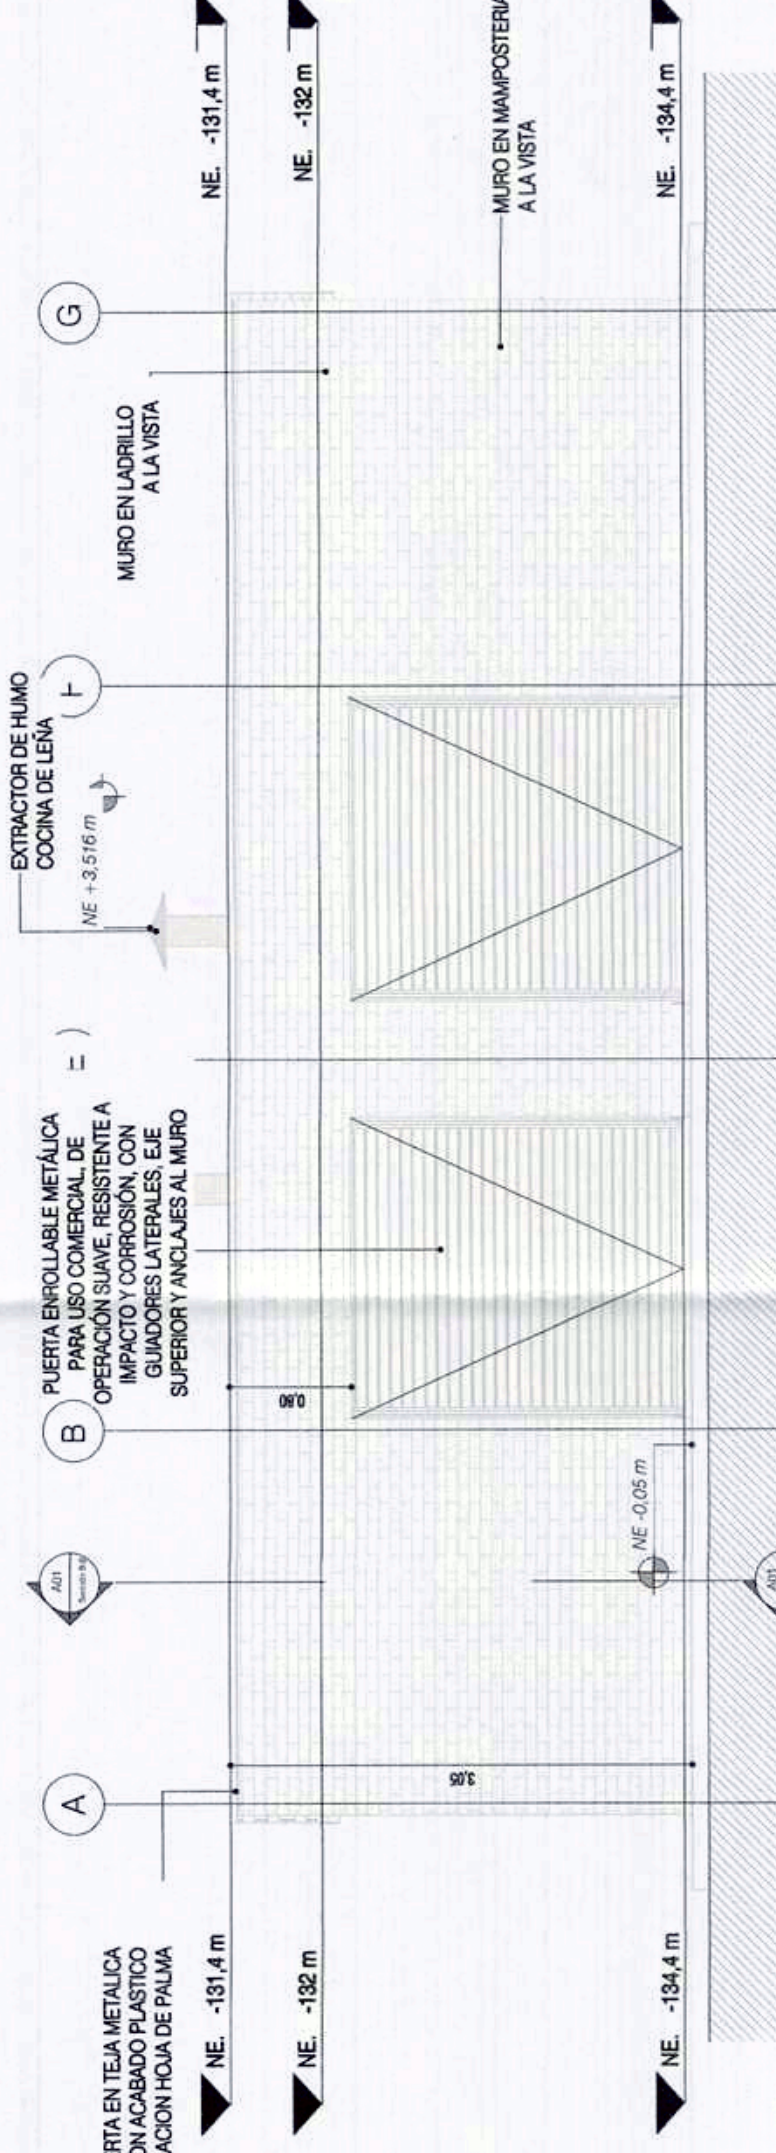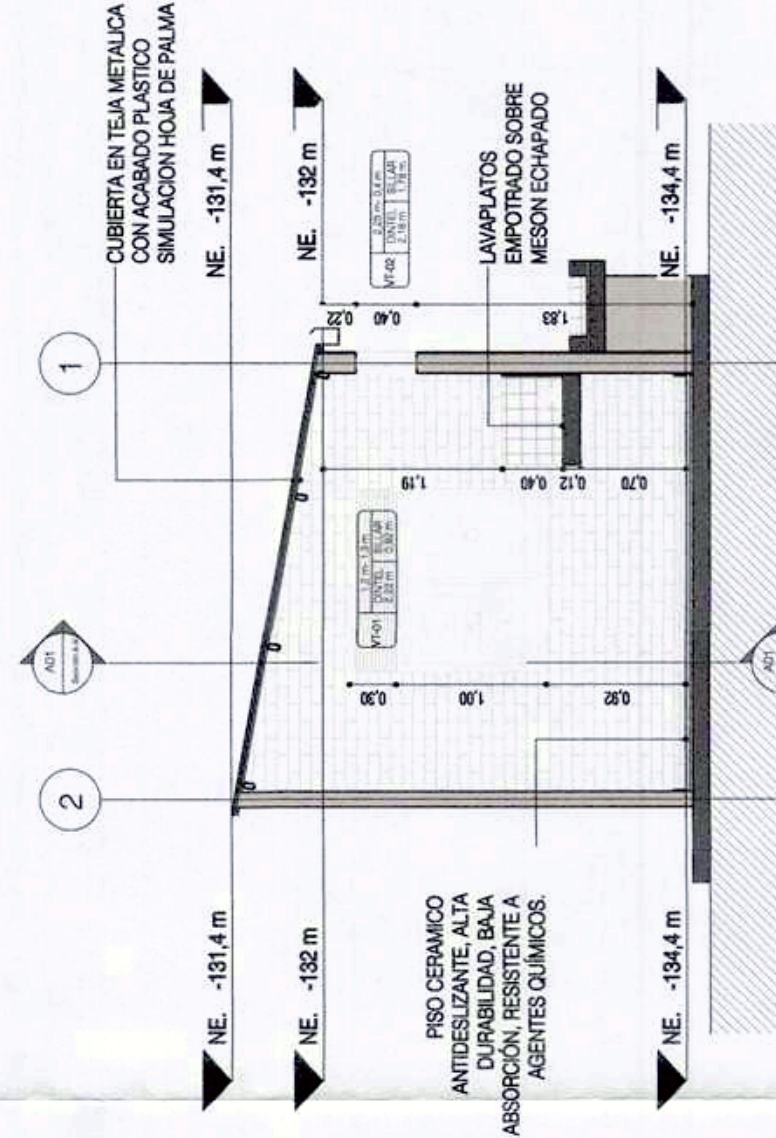




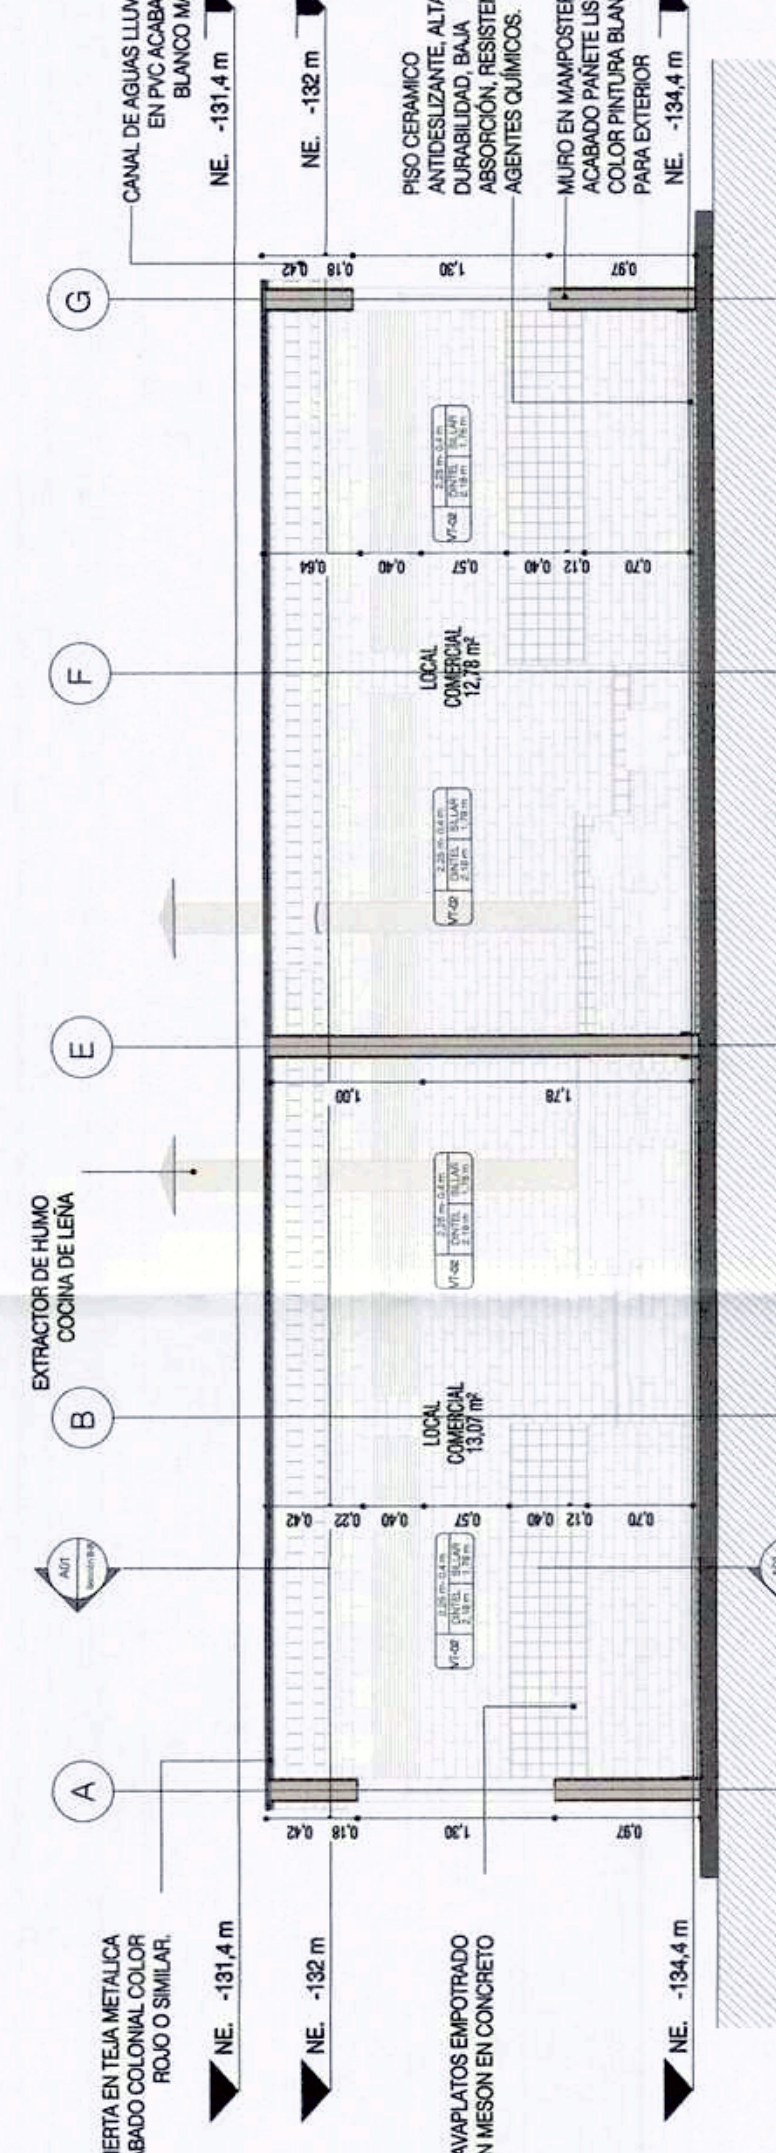


Sección A-A'

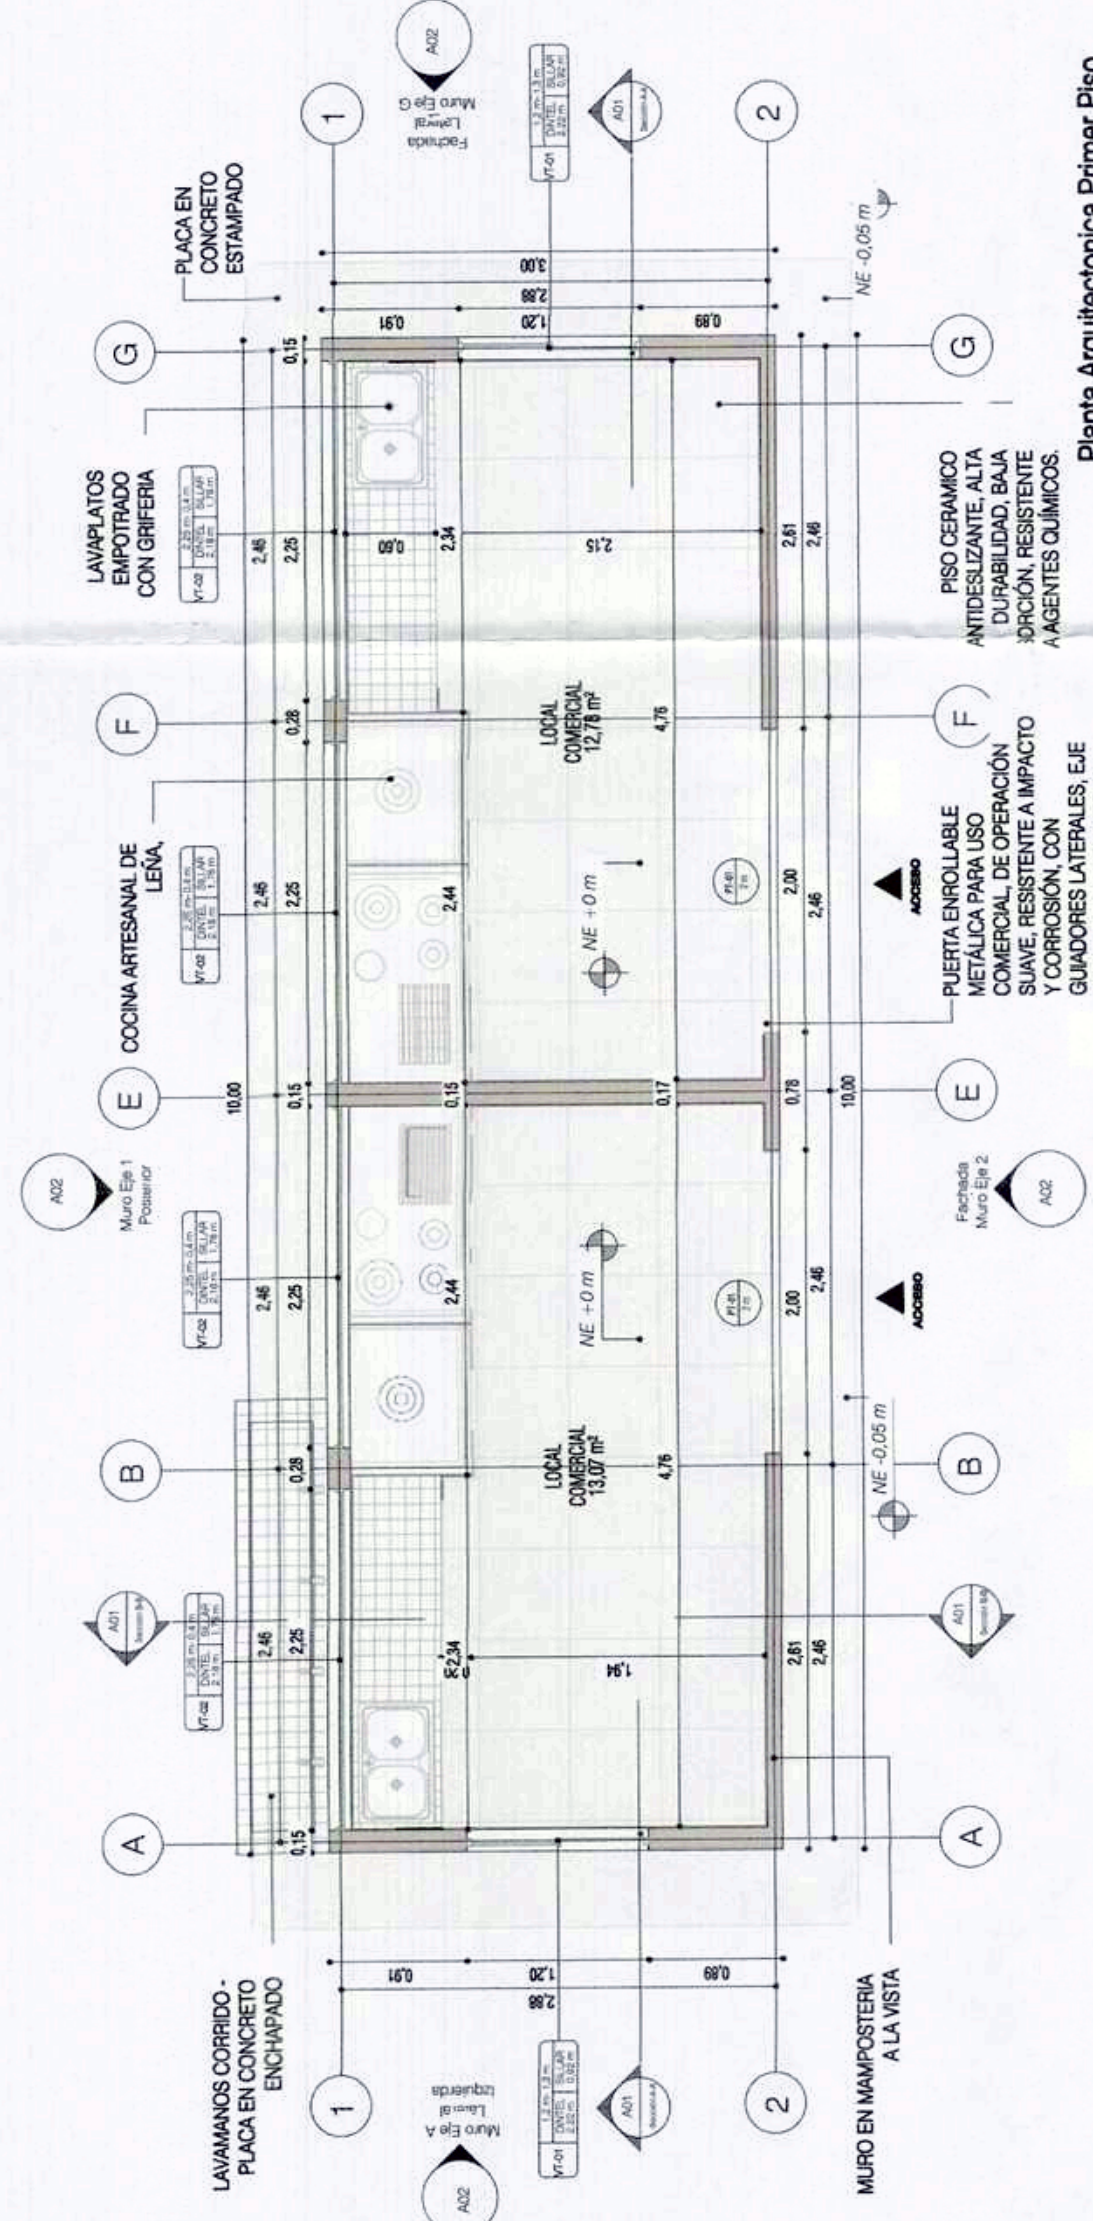

Planta Arquitectonica Primer Piso

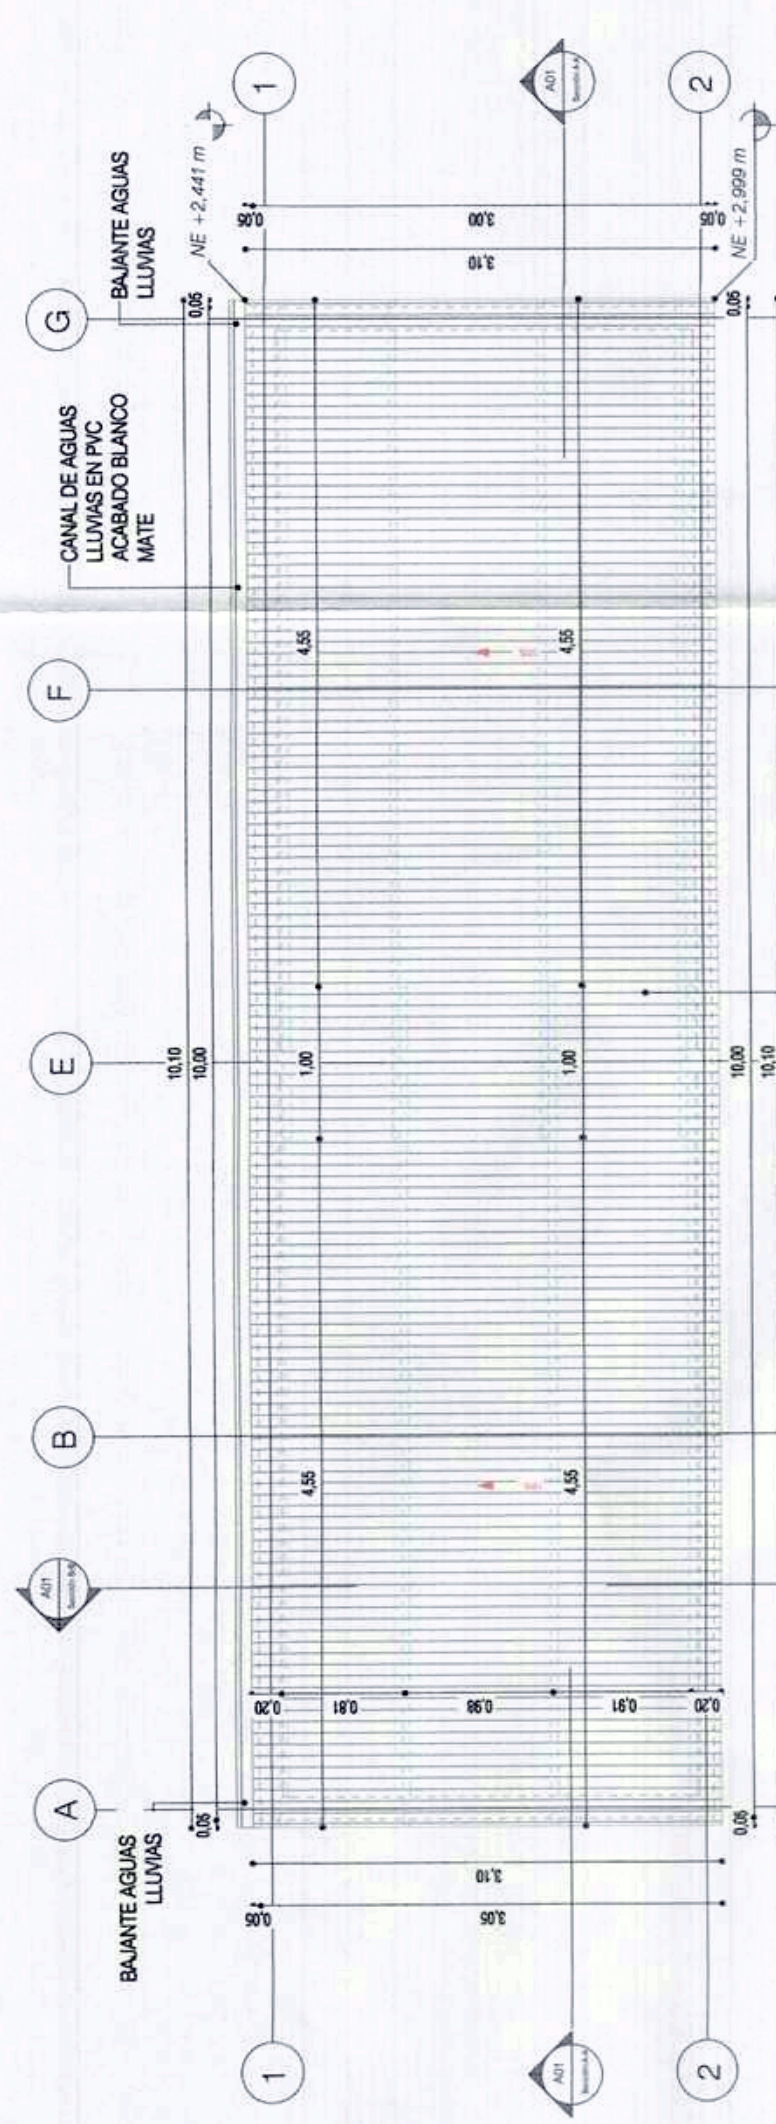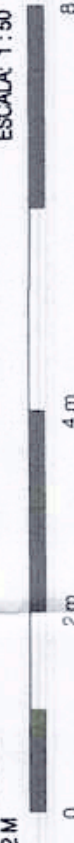

Planta Arquitectonica de Cubiertas

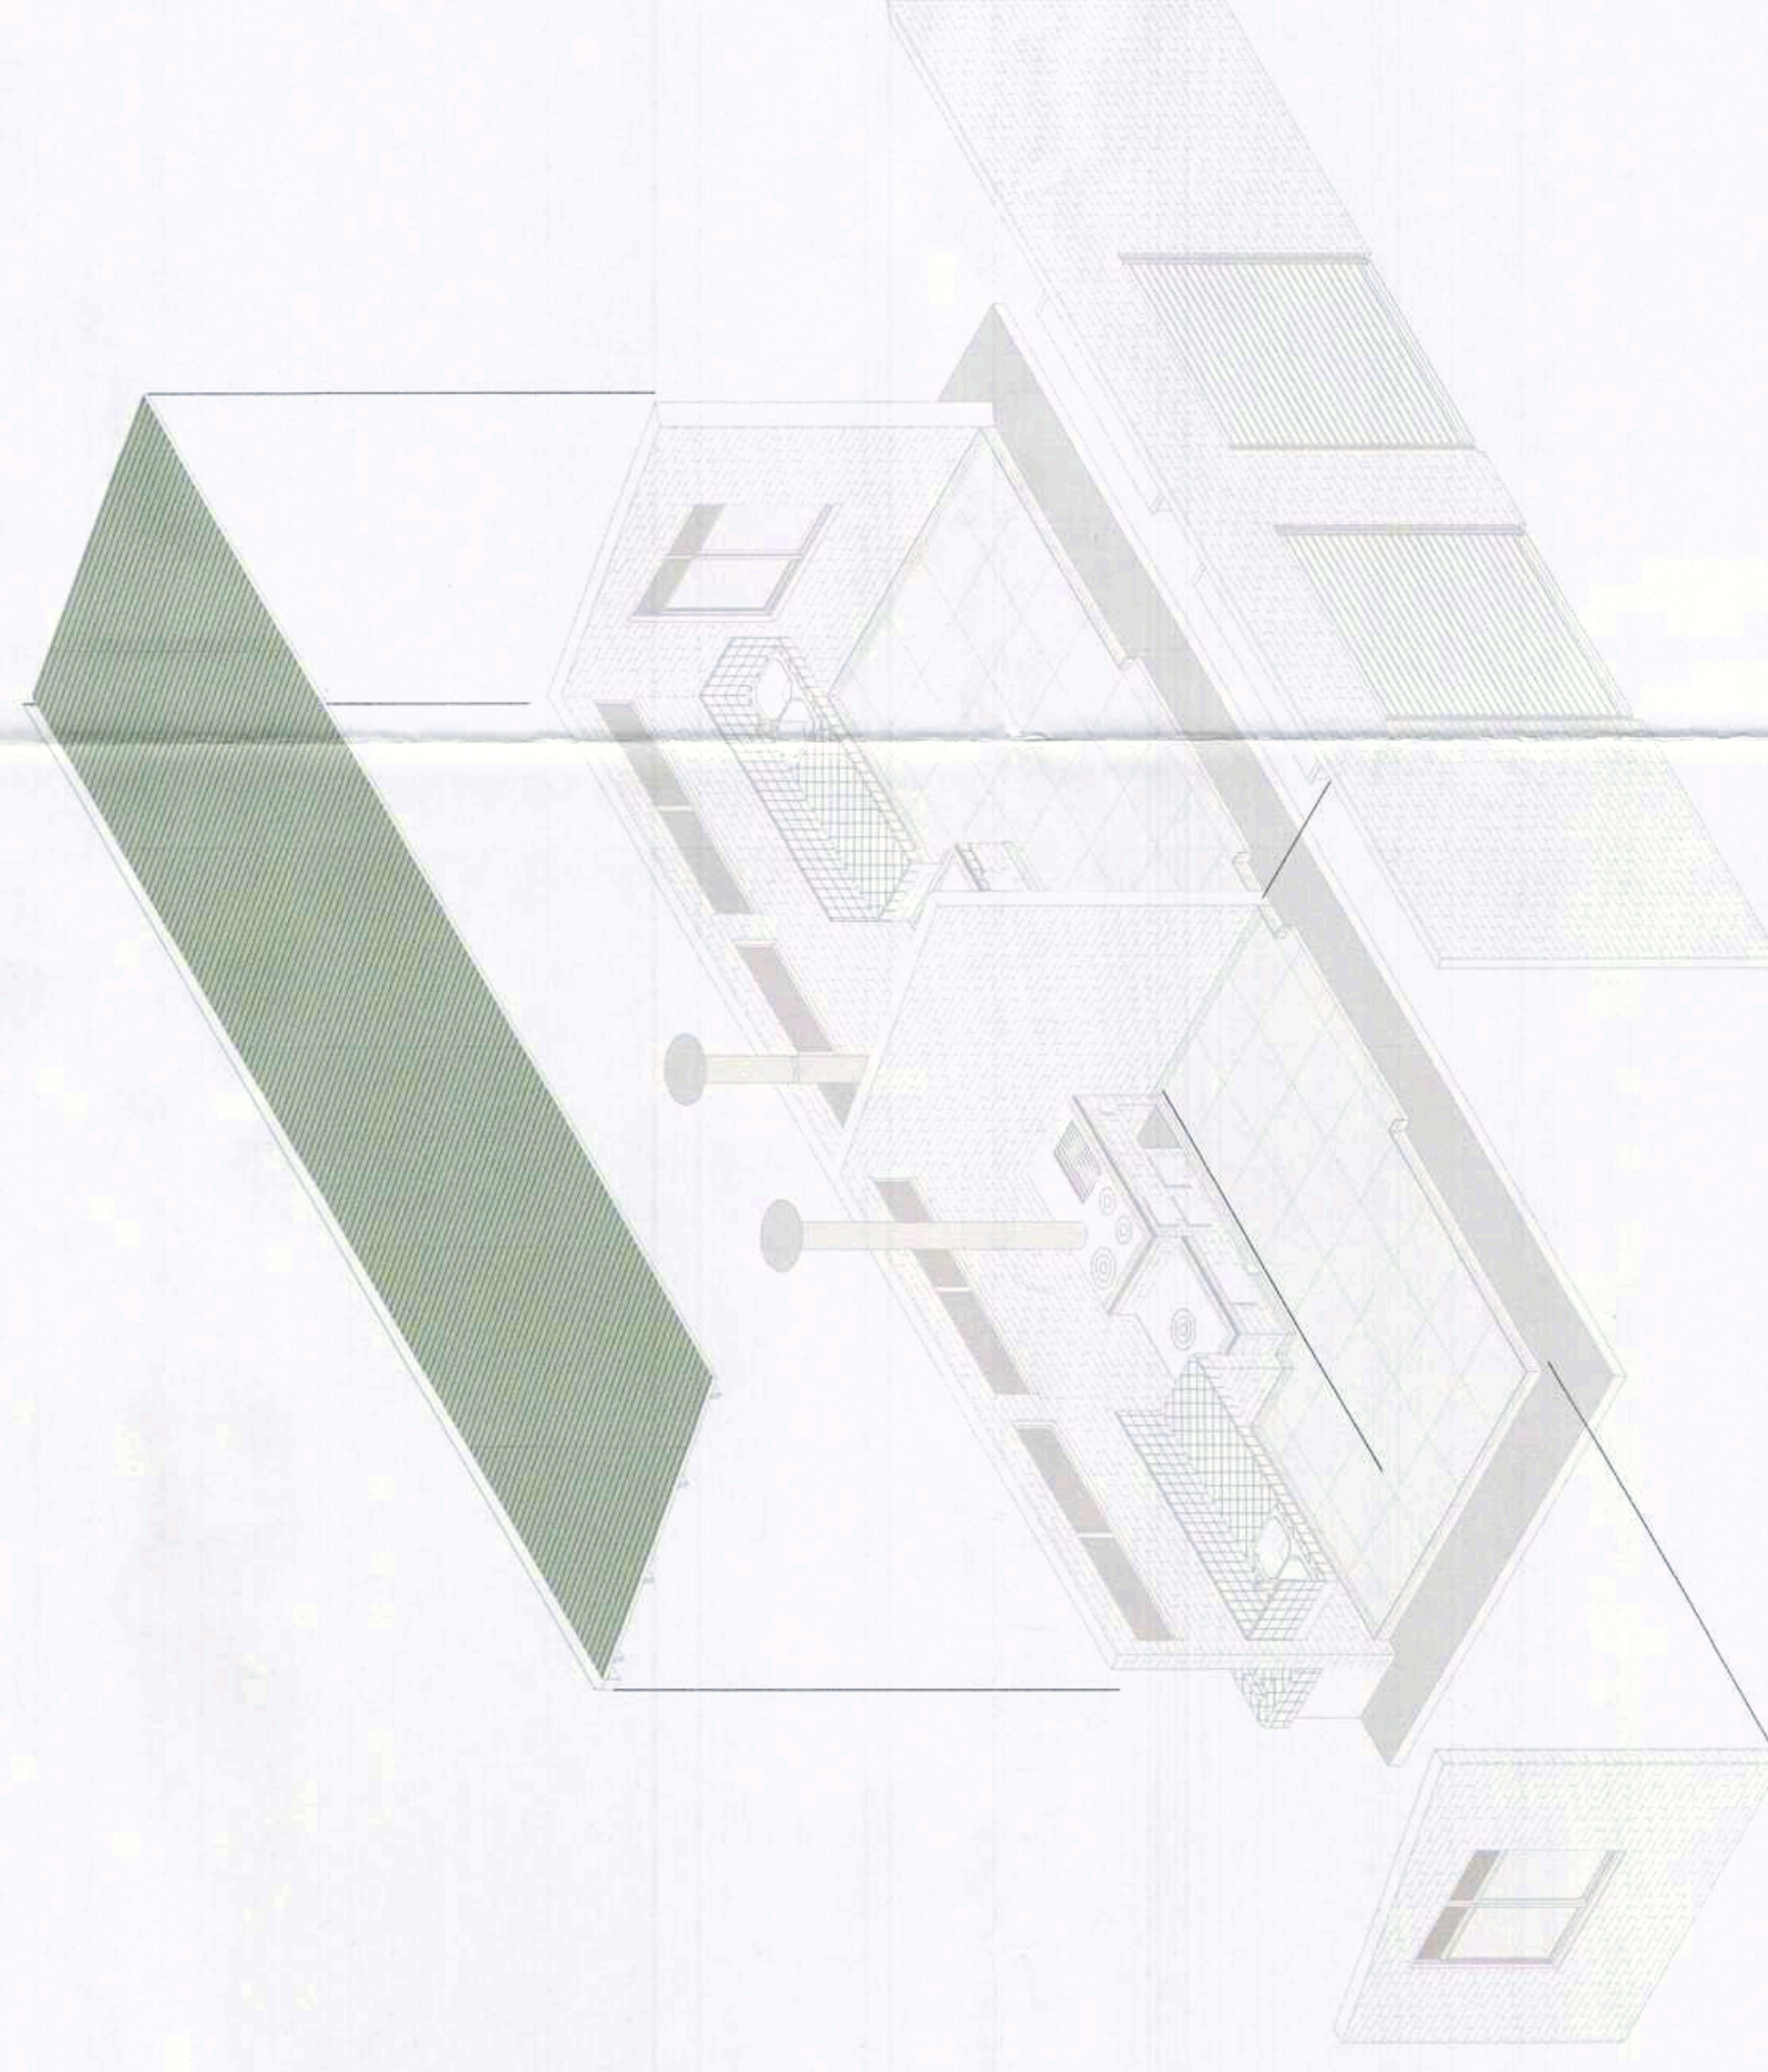

**Isometric**





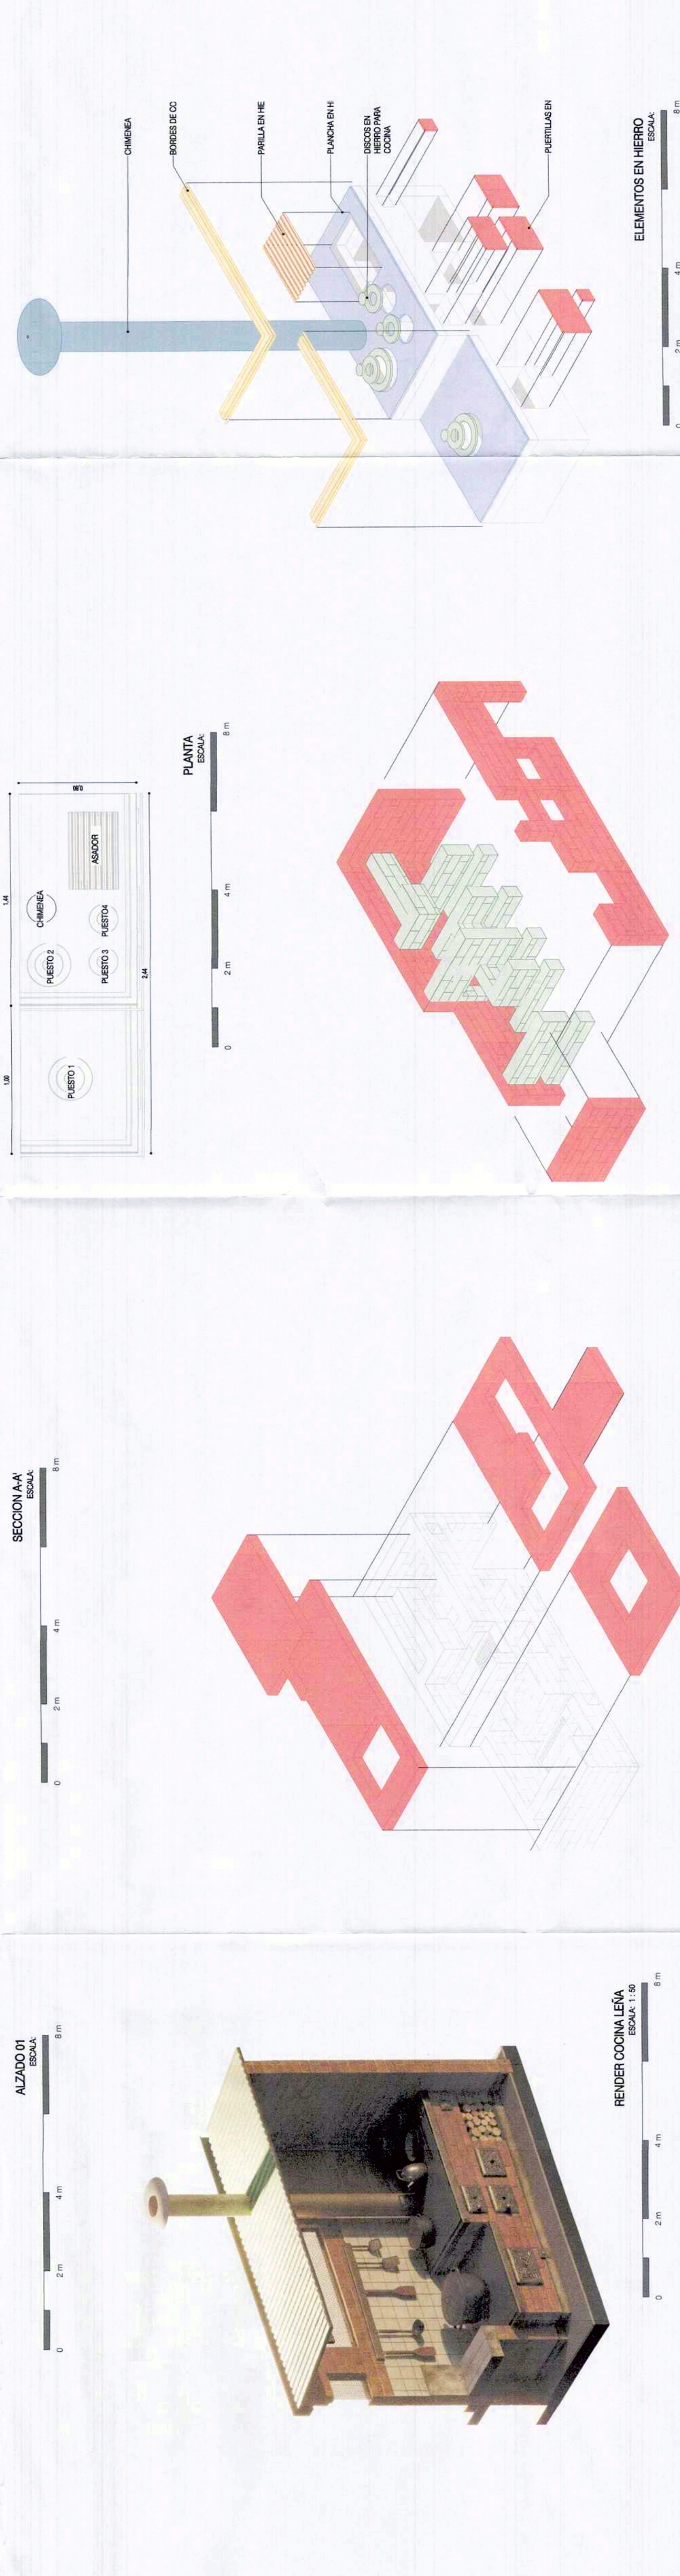
[illegible]



HORNO PARA ESTUFA  
ESCALA: 1:50

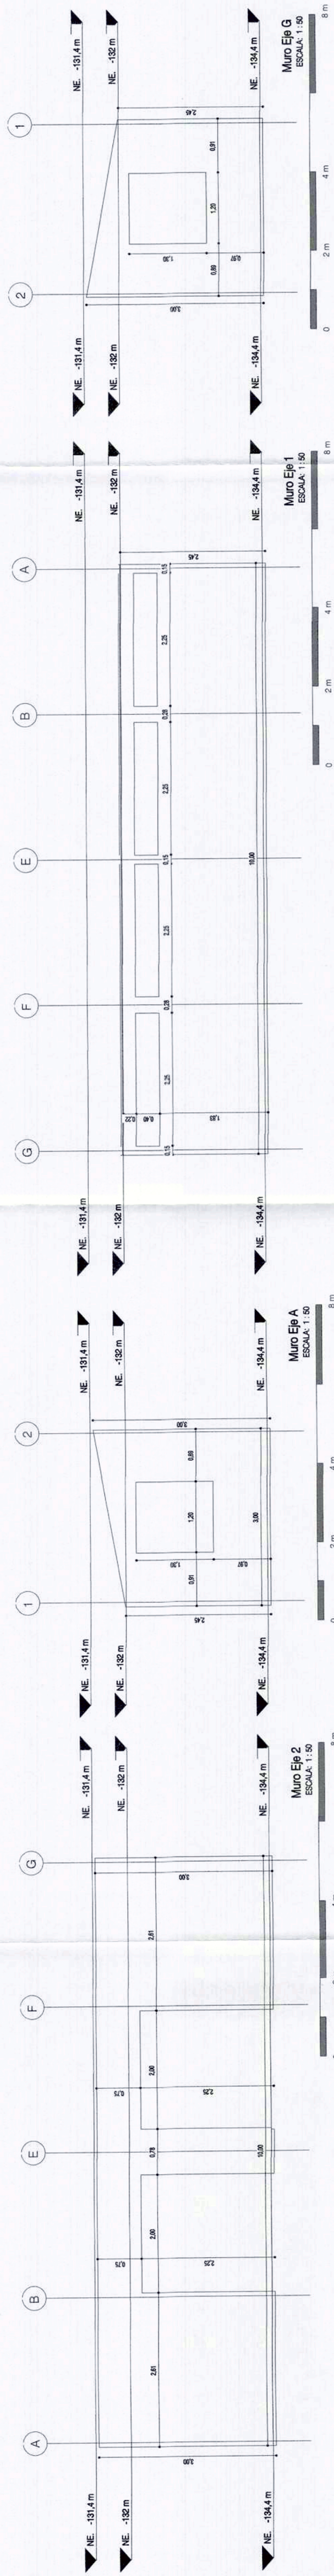

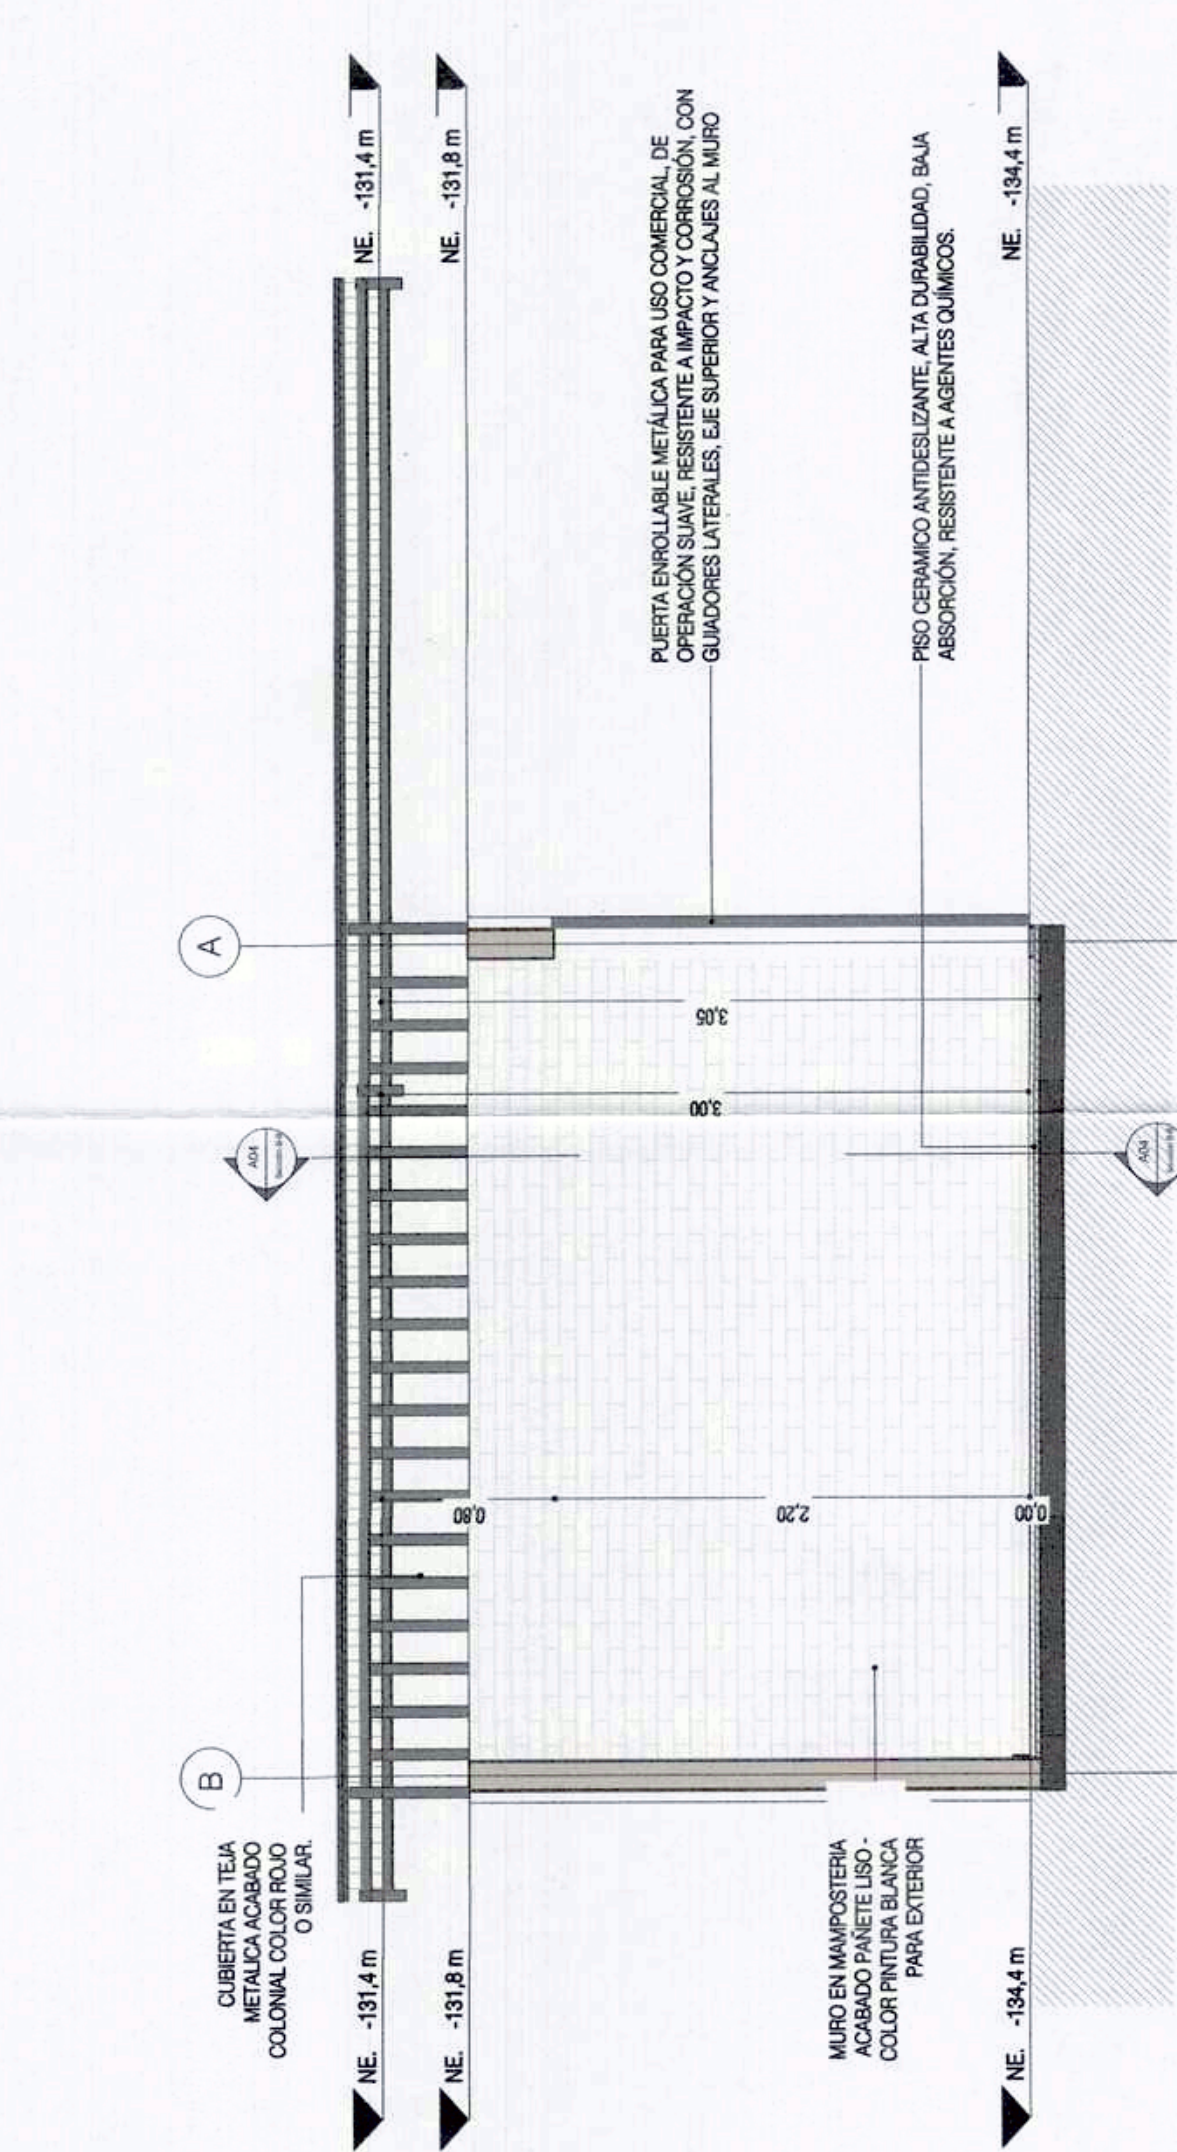



ESCALA 1:35

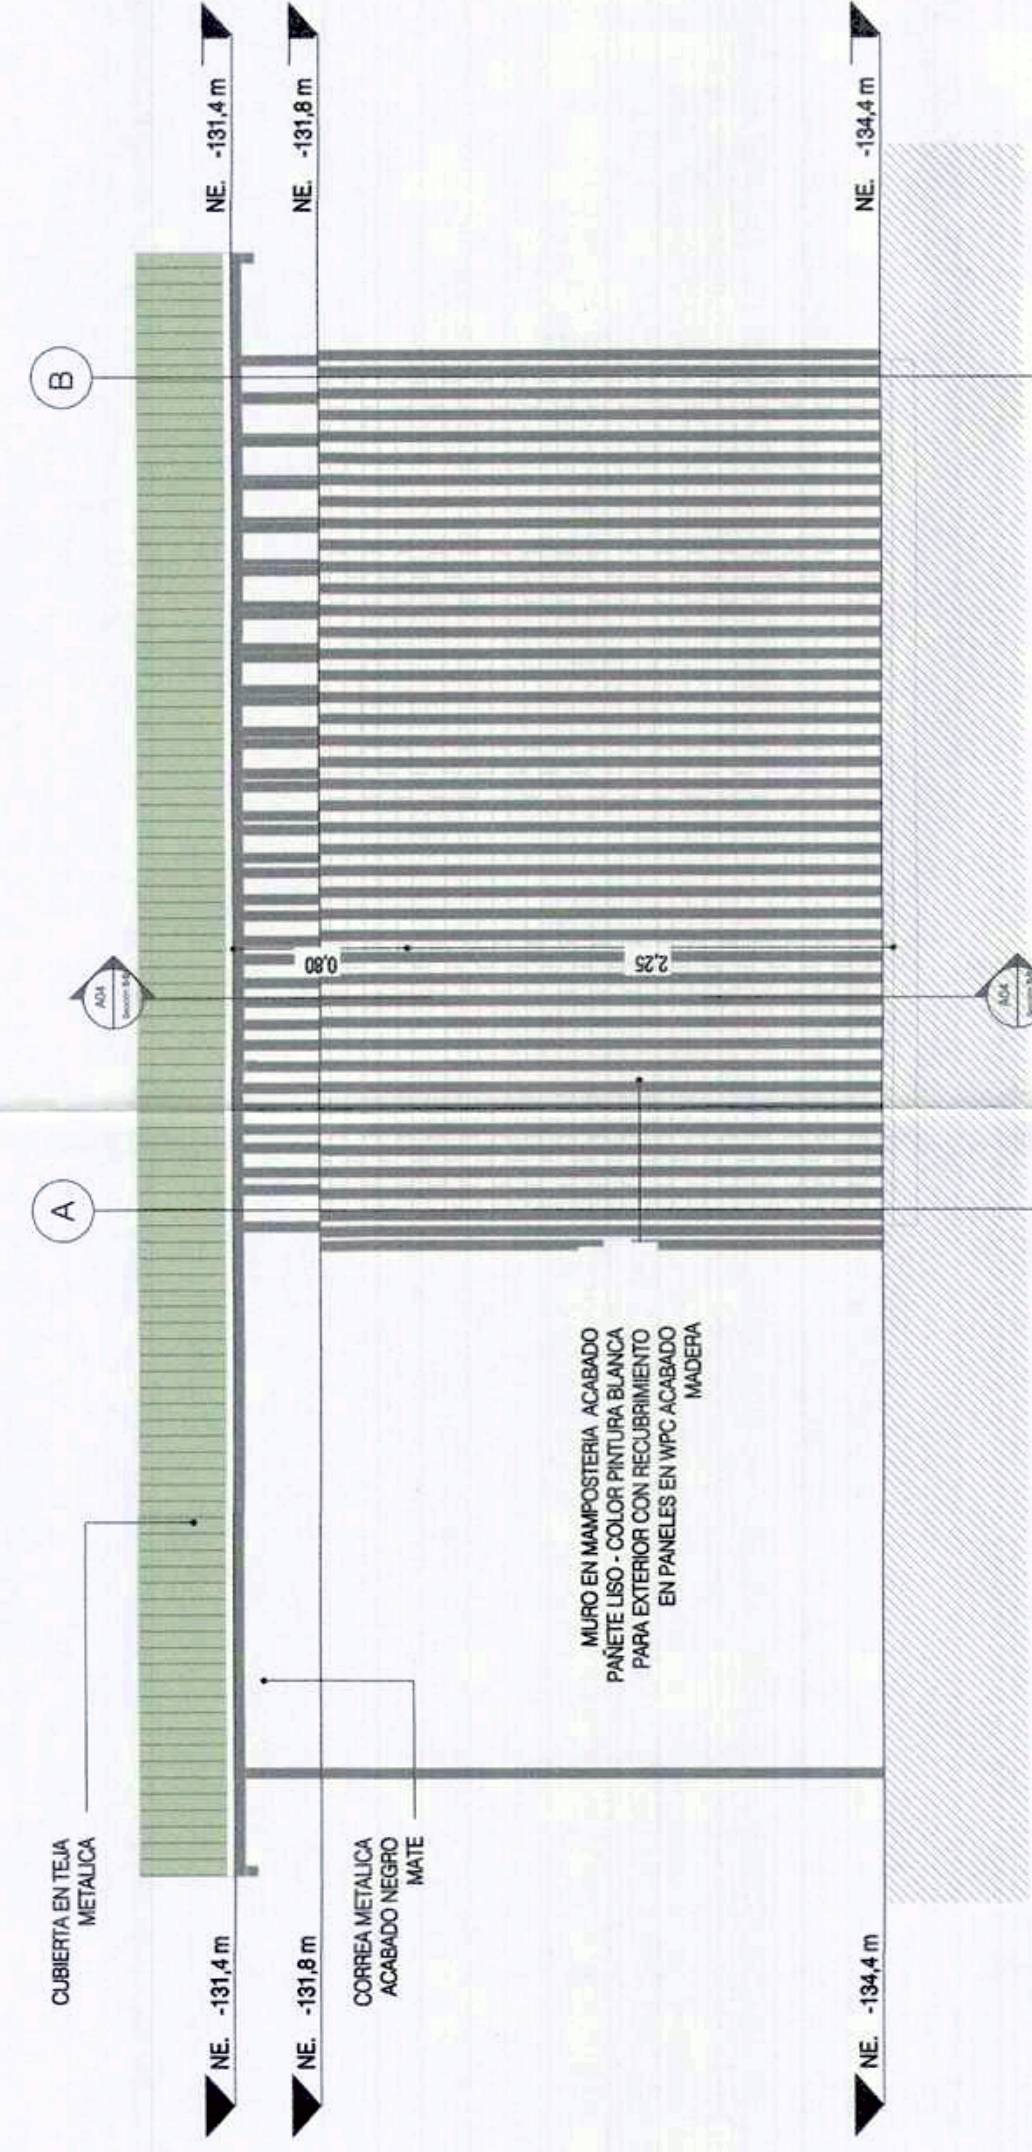

Fachada Frontal

ESCALA 1:35

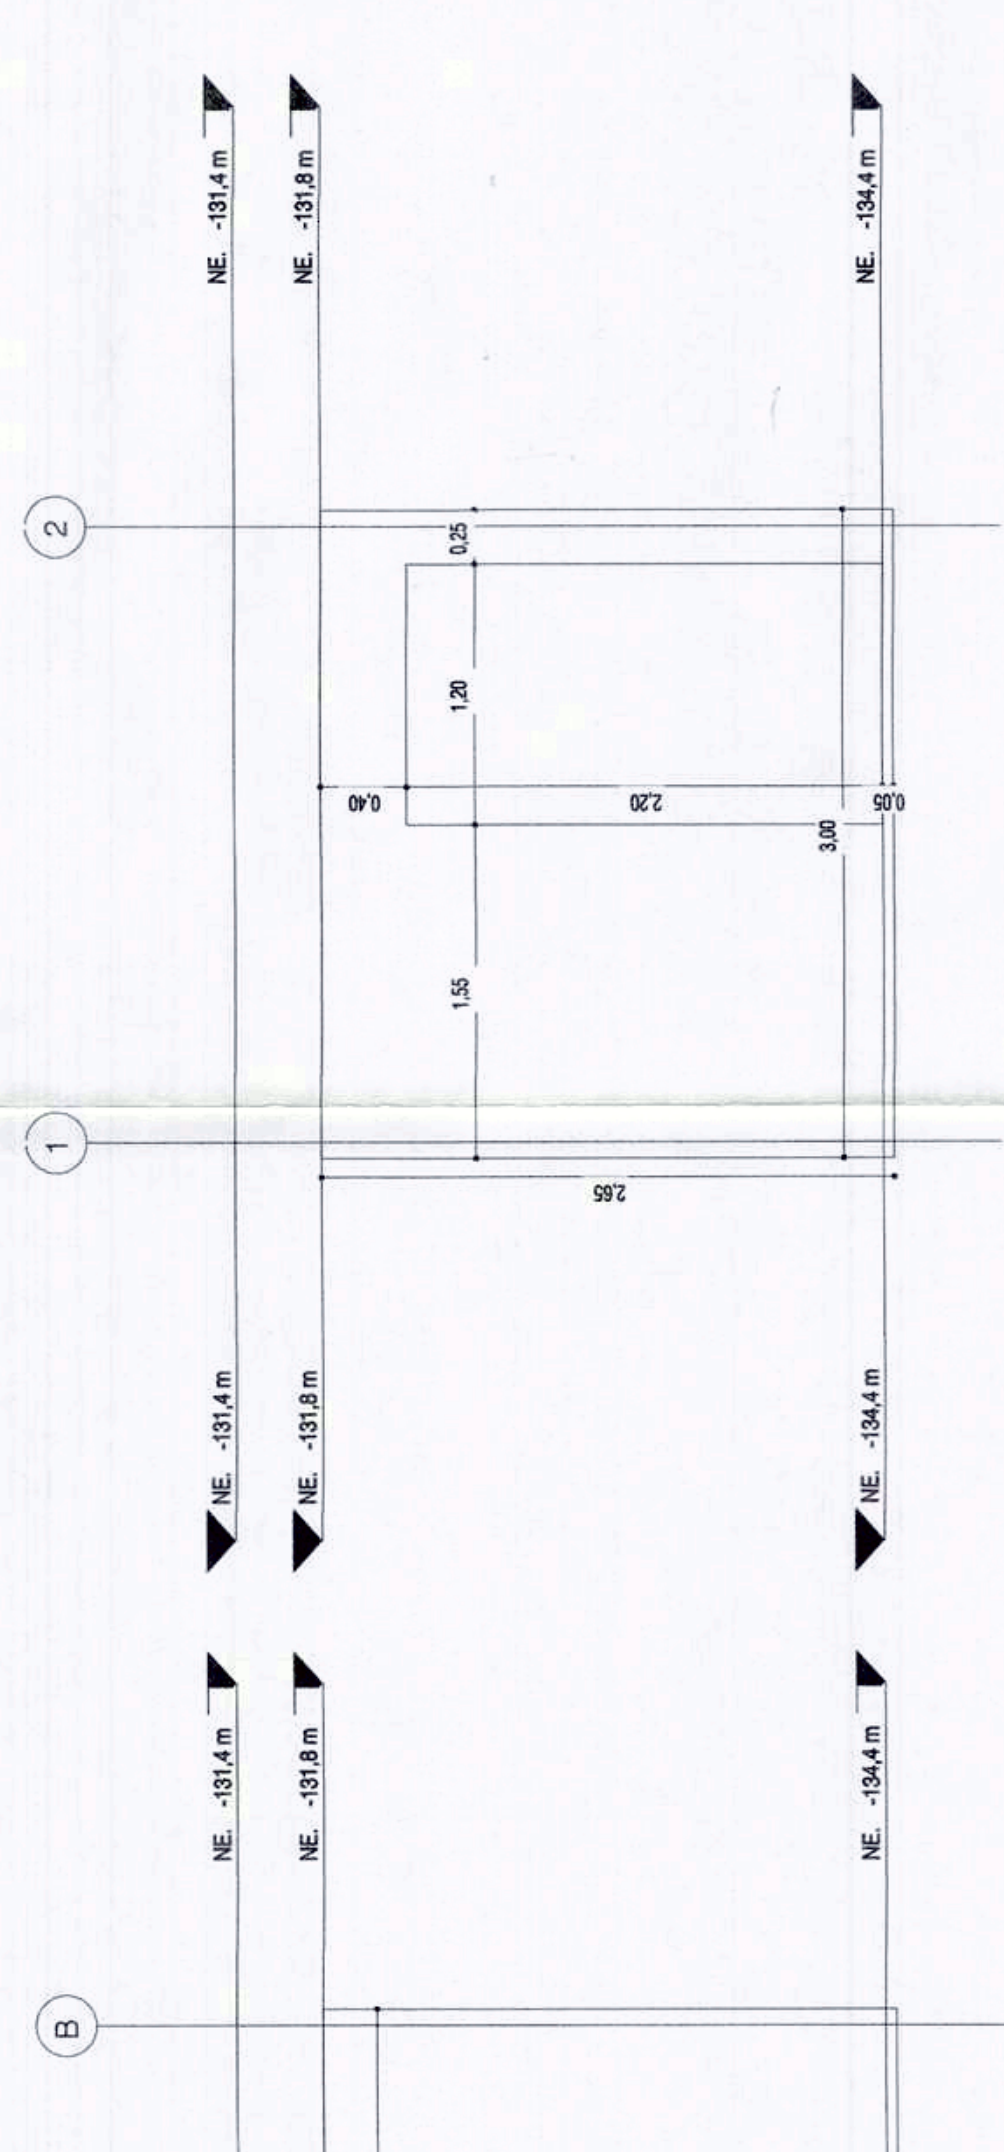


Fachada Posterior

ESCALA 1:35




Fachada Lateral Derecha

ESCALA 1:35

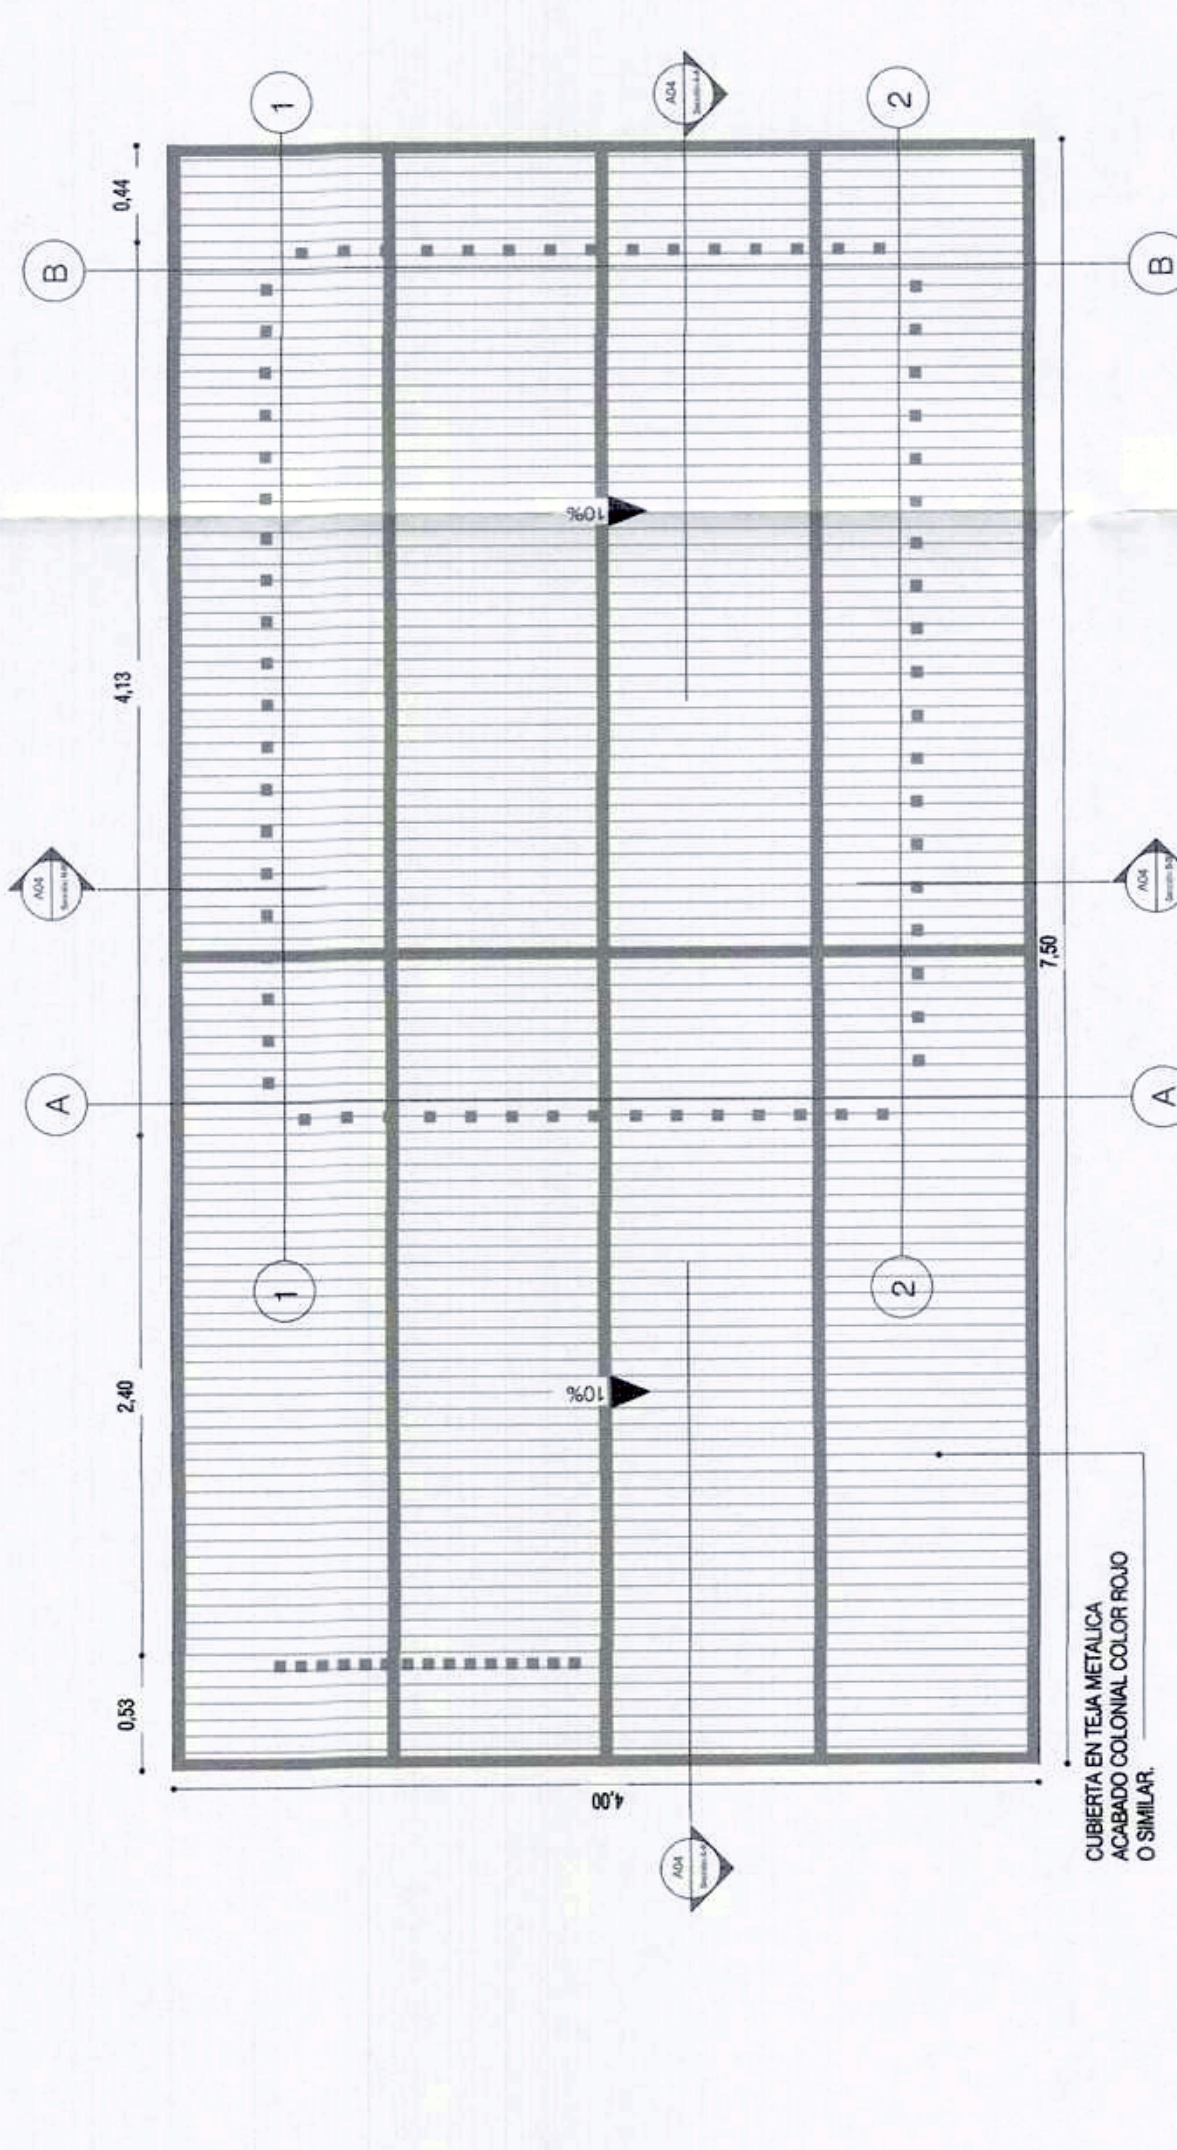



ESCALA 1:35

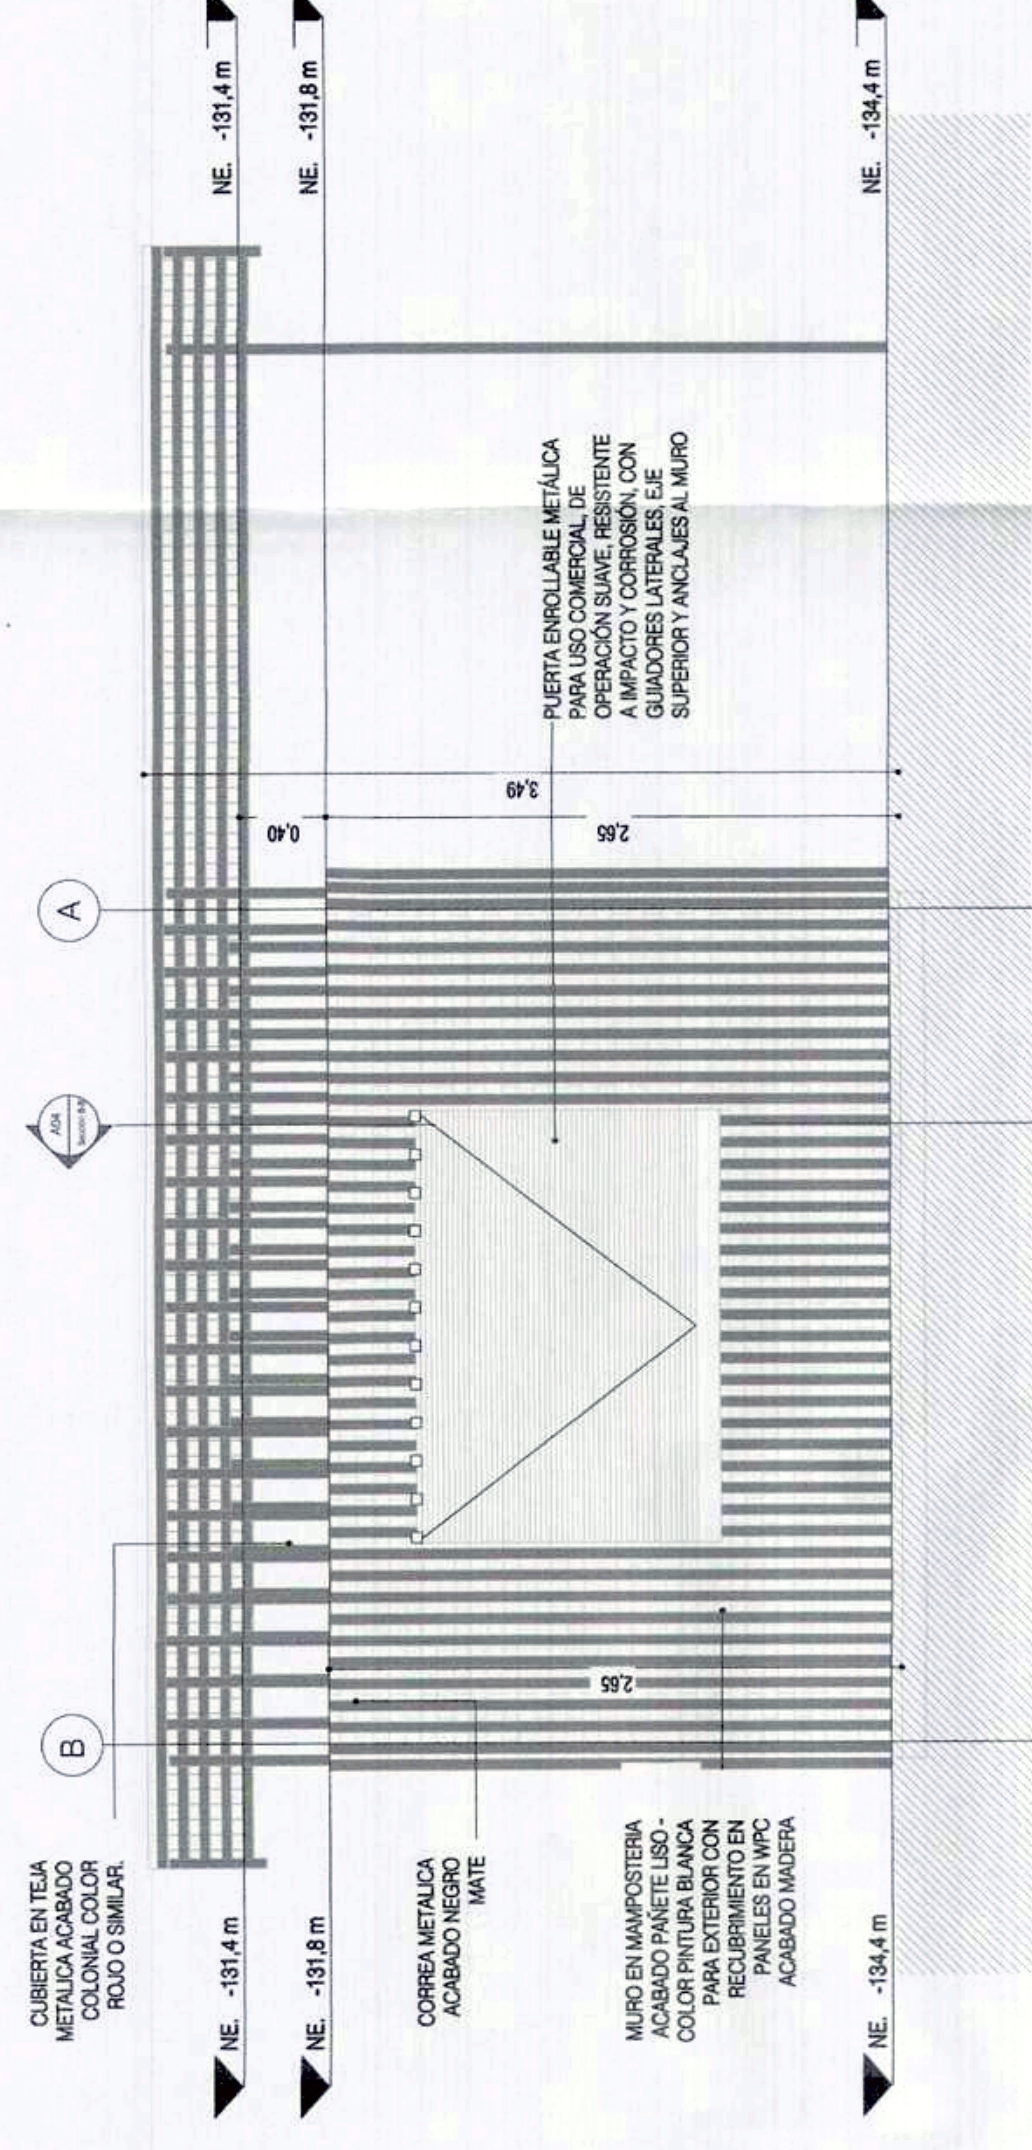


Fachada Lateral Izquierda

ESCALA 1:35

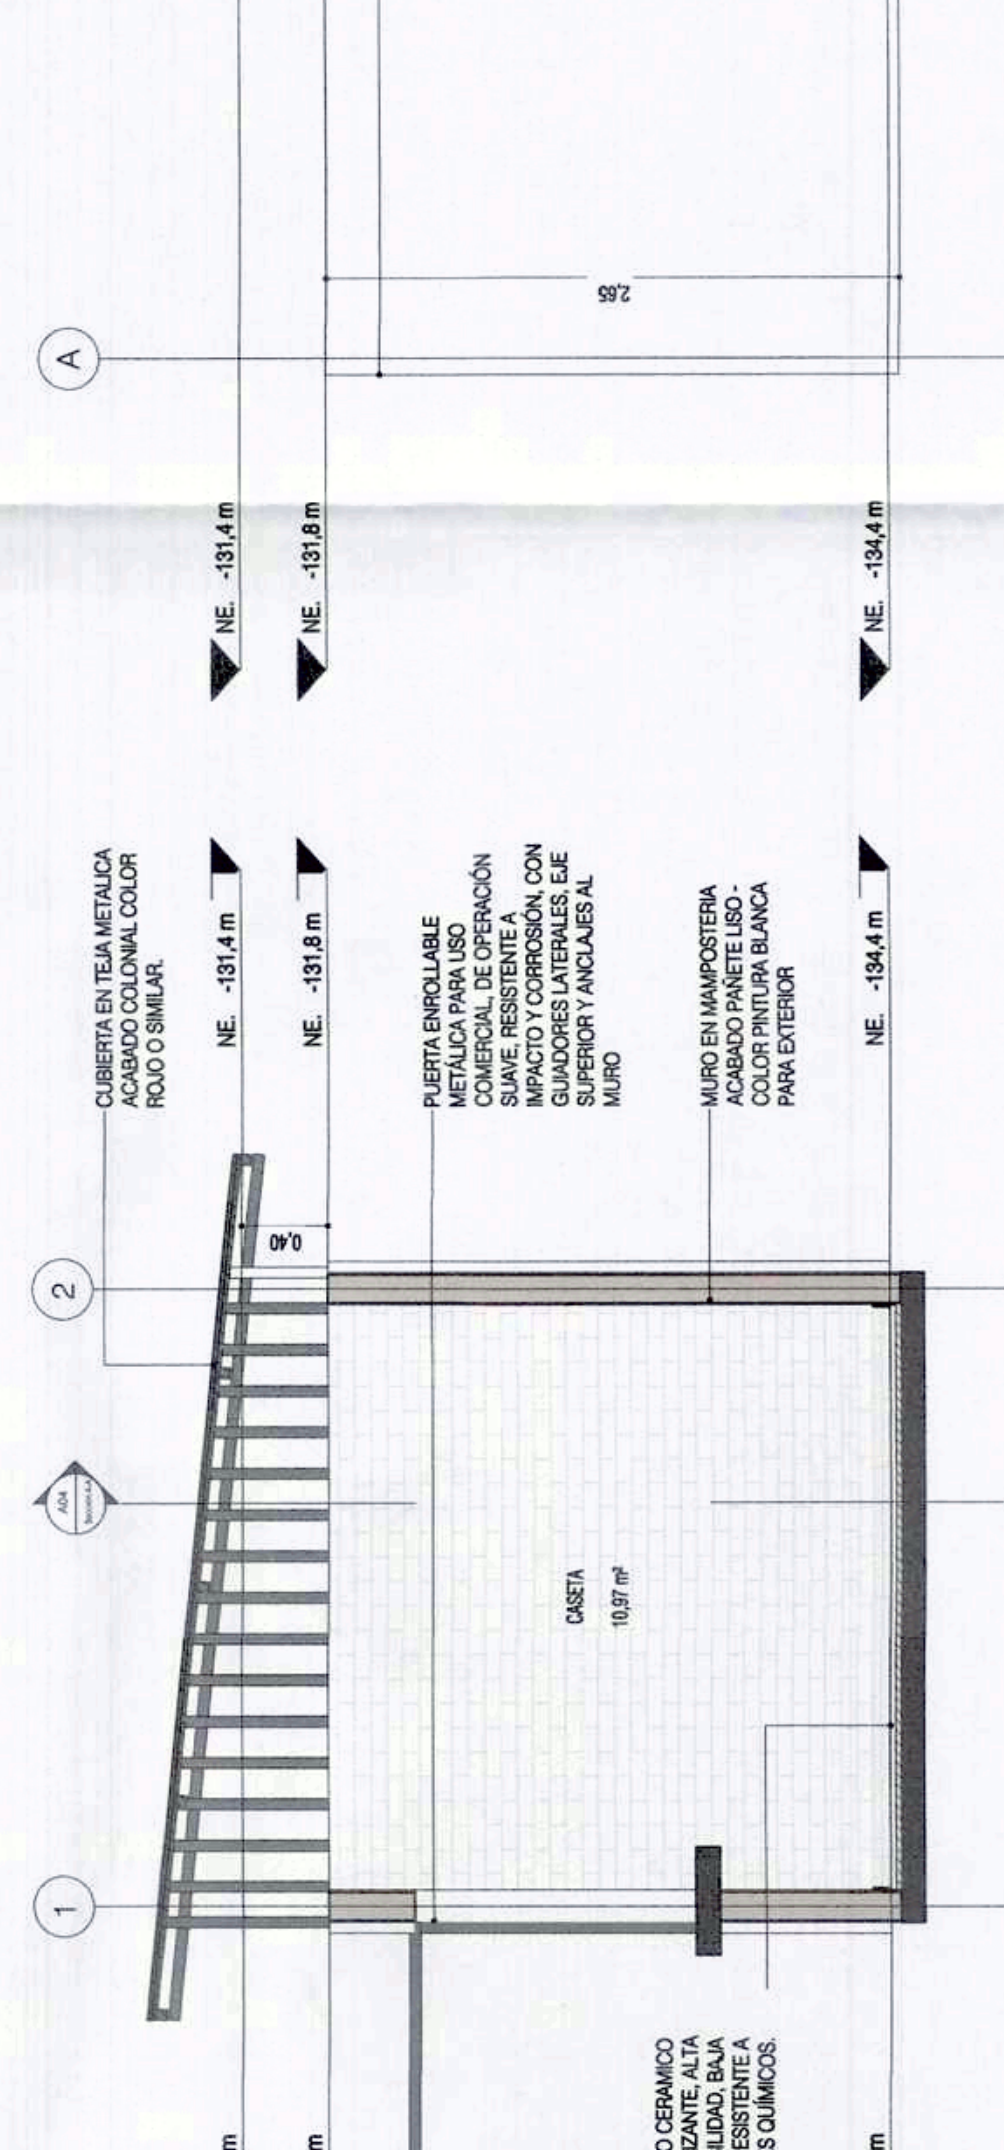



ESCALA 1:35

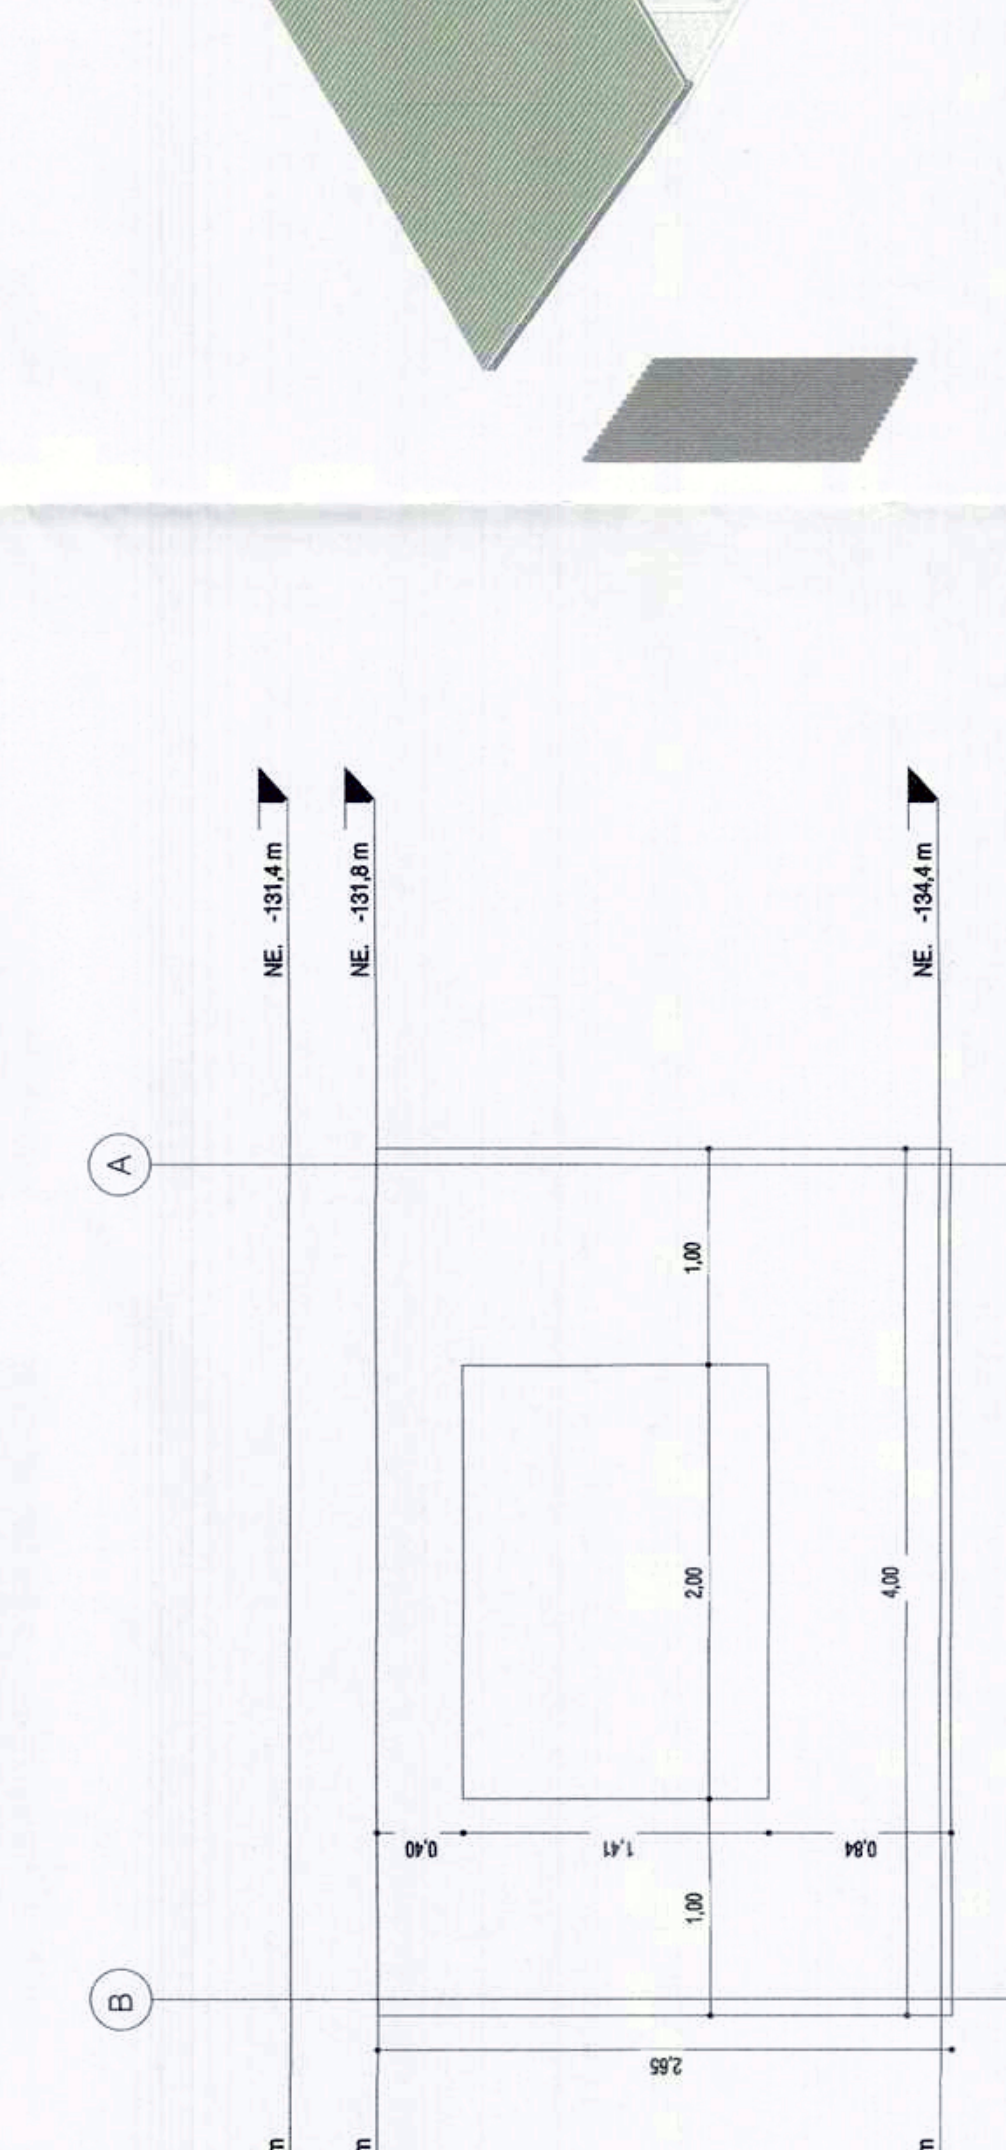


Fachada Lateral Izquierda

ESCALA 1:35

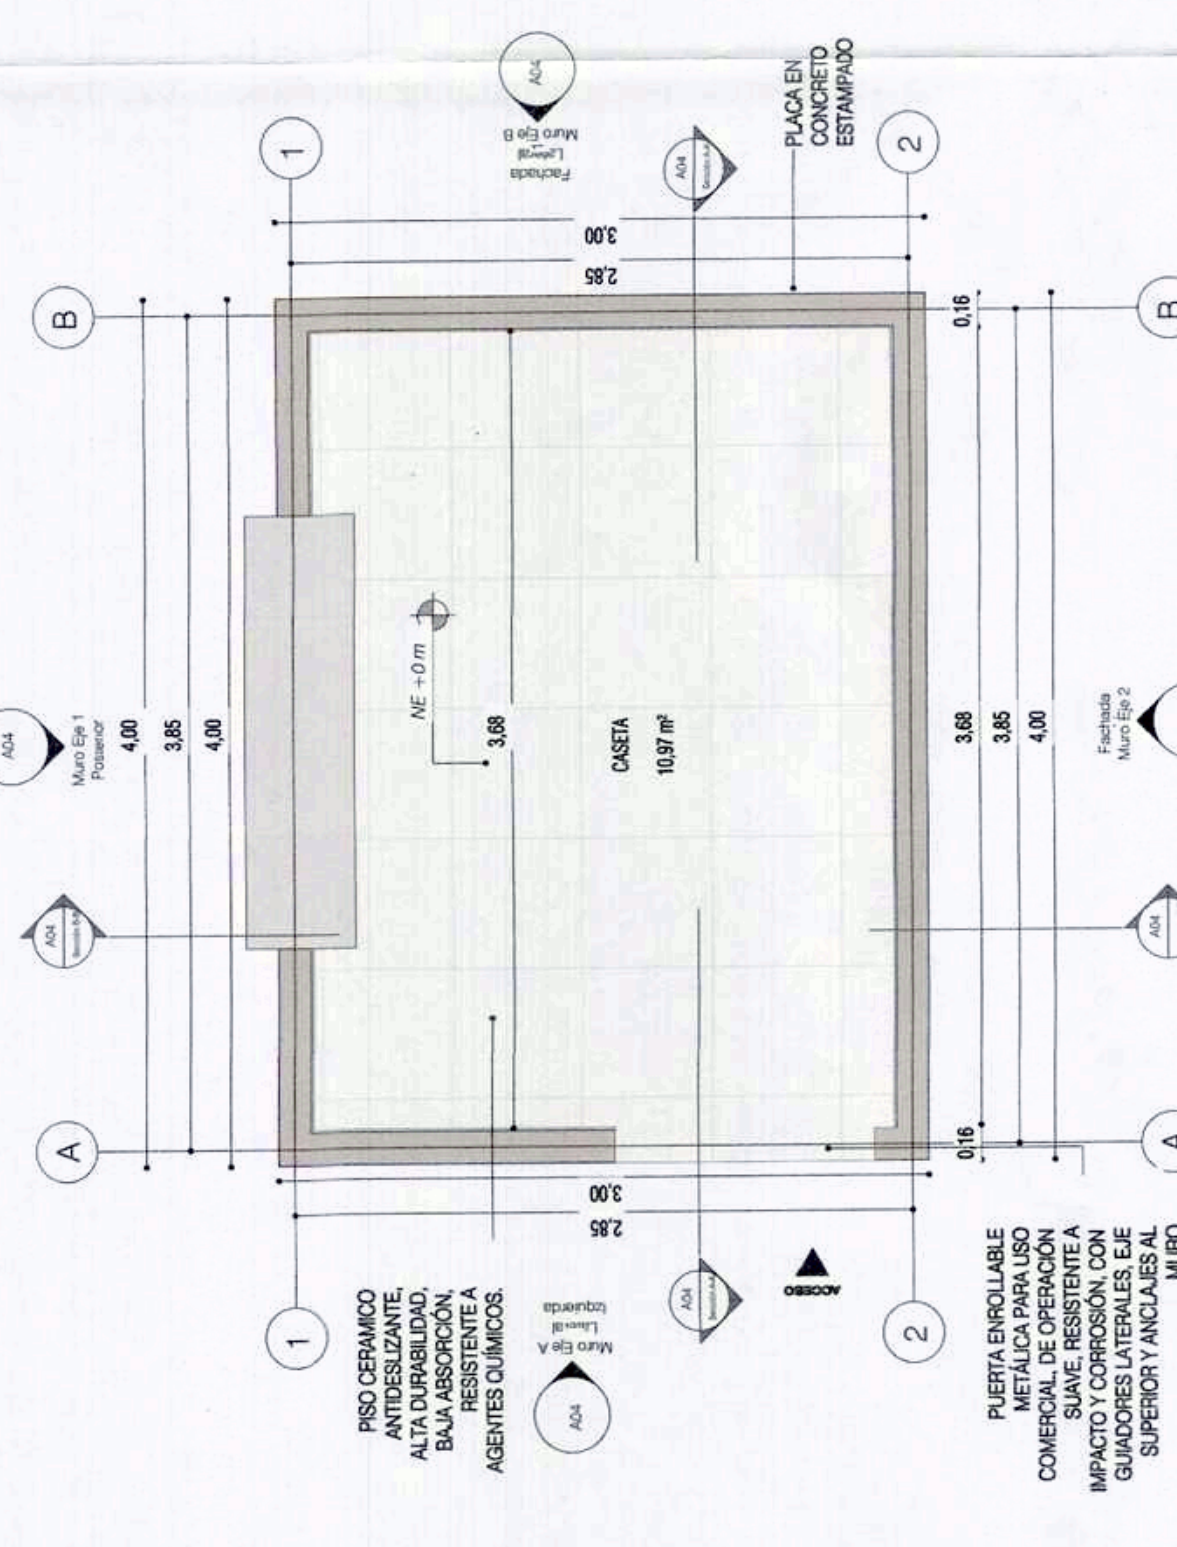




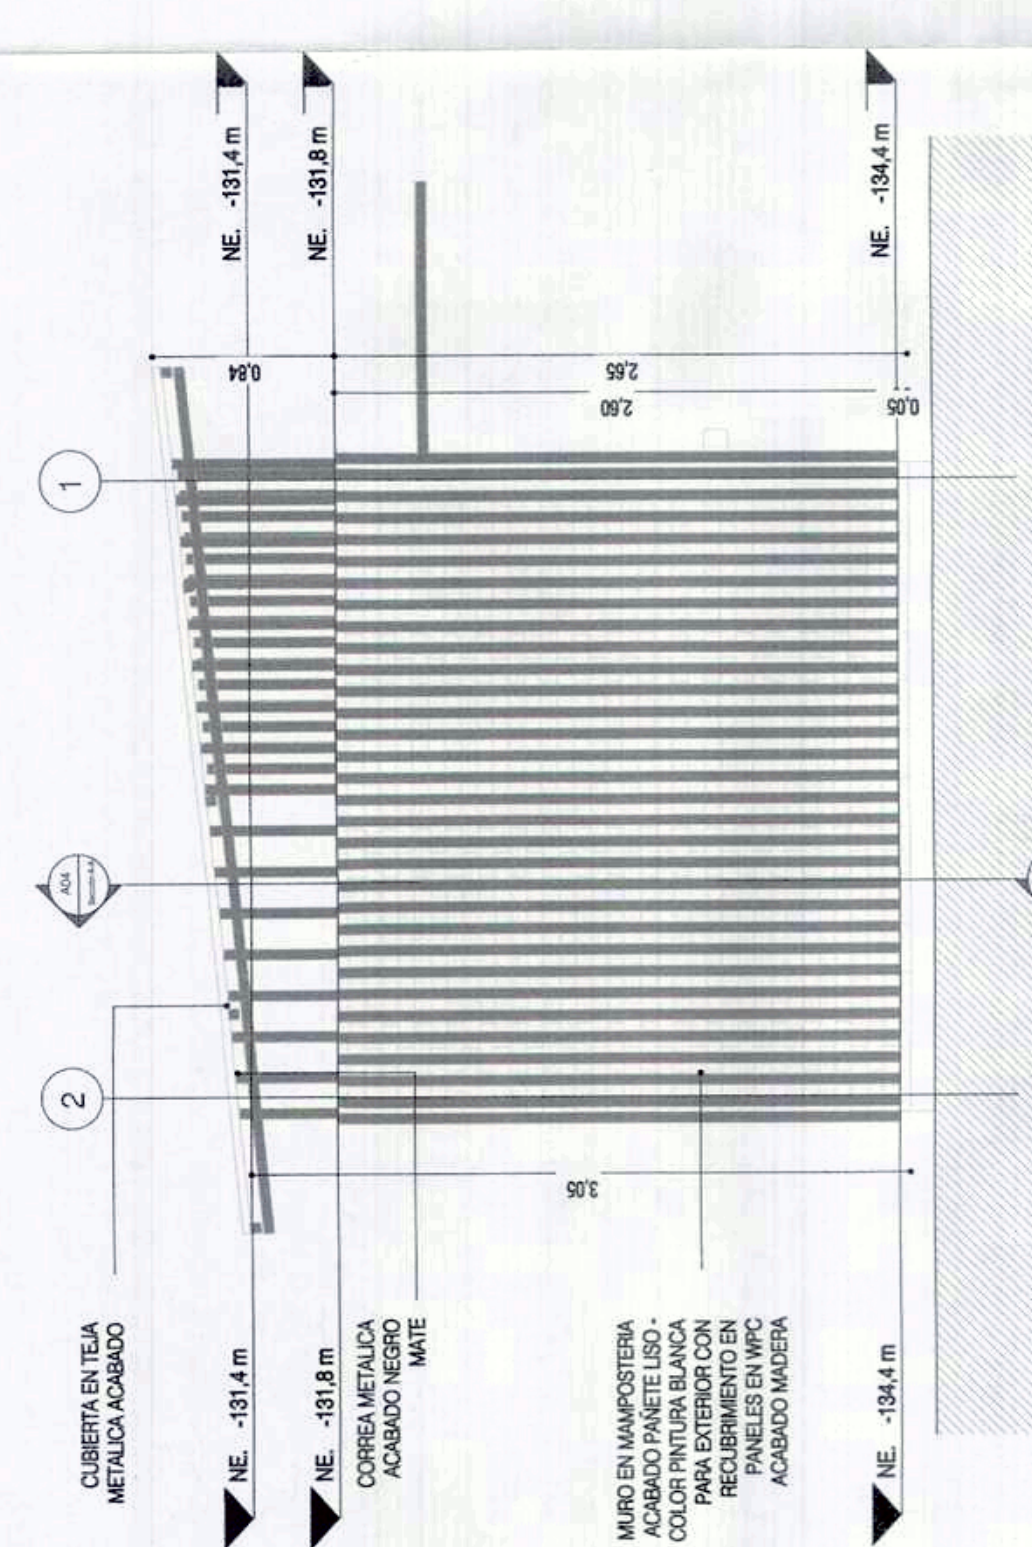




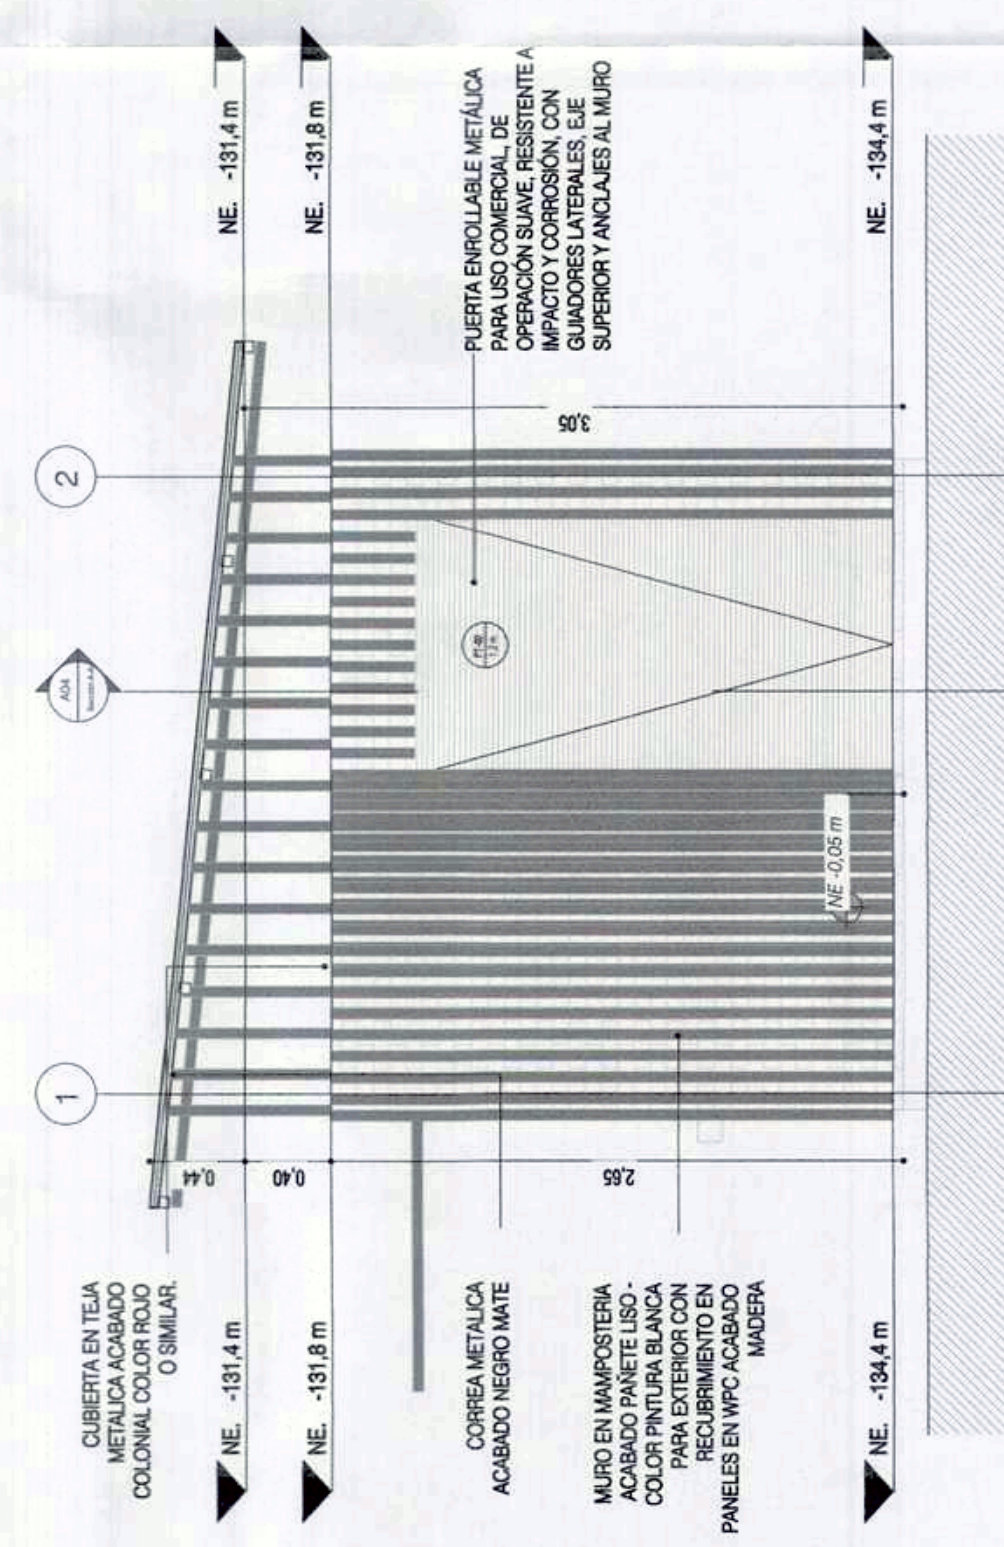



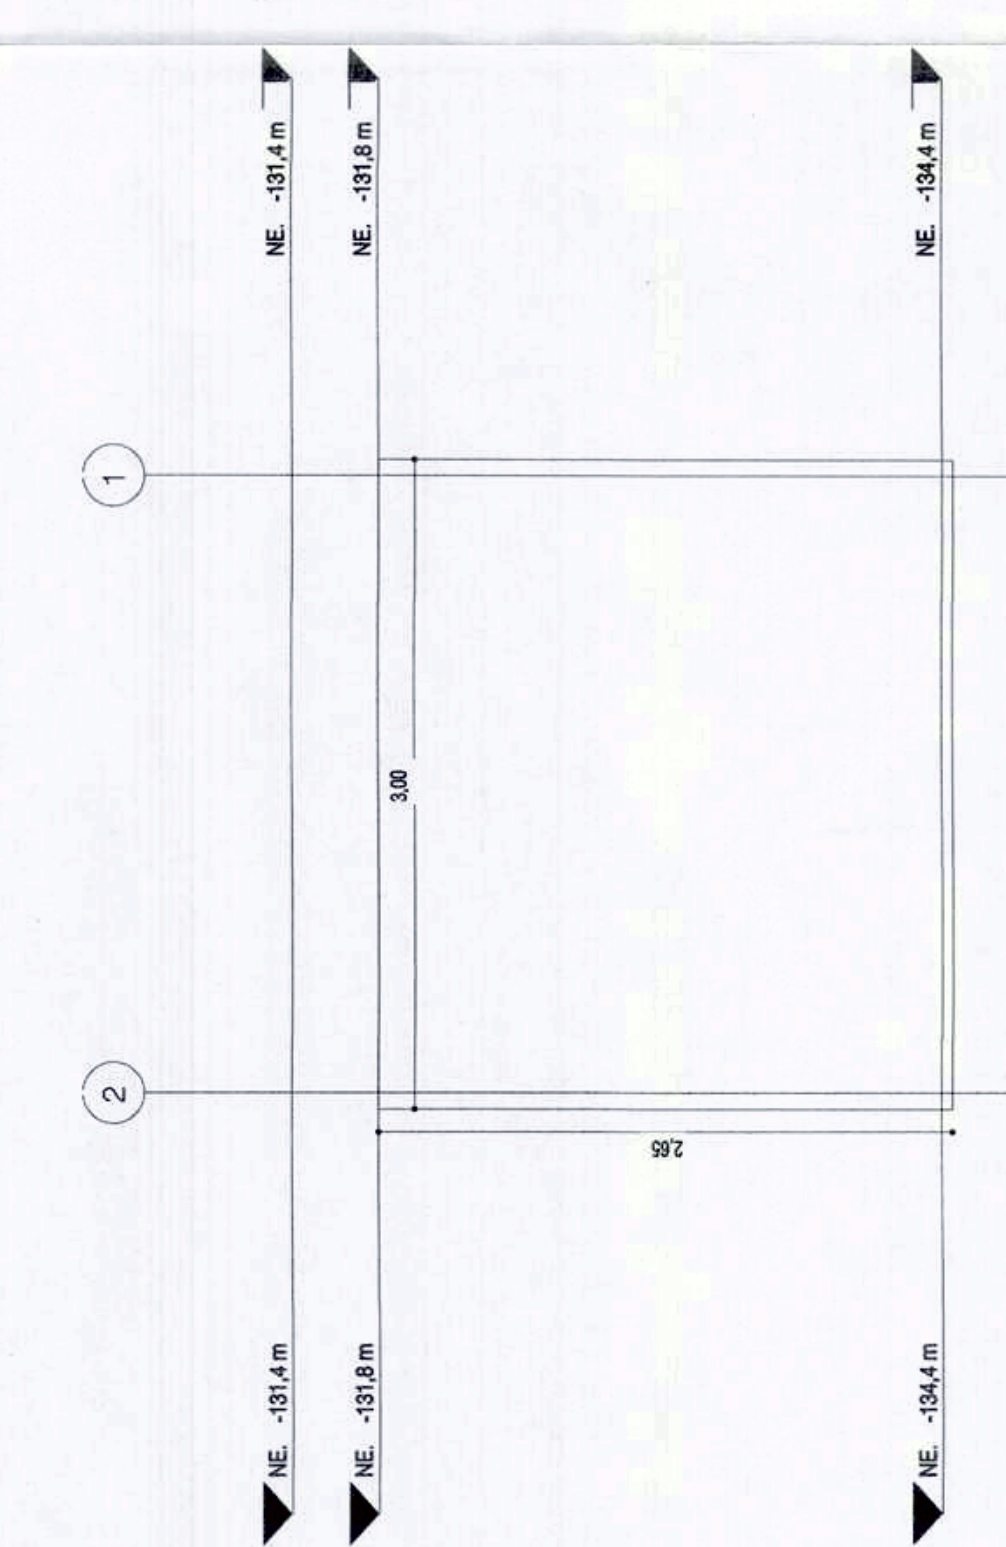







3D RENDERING

ESCALA 1:35

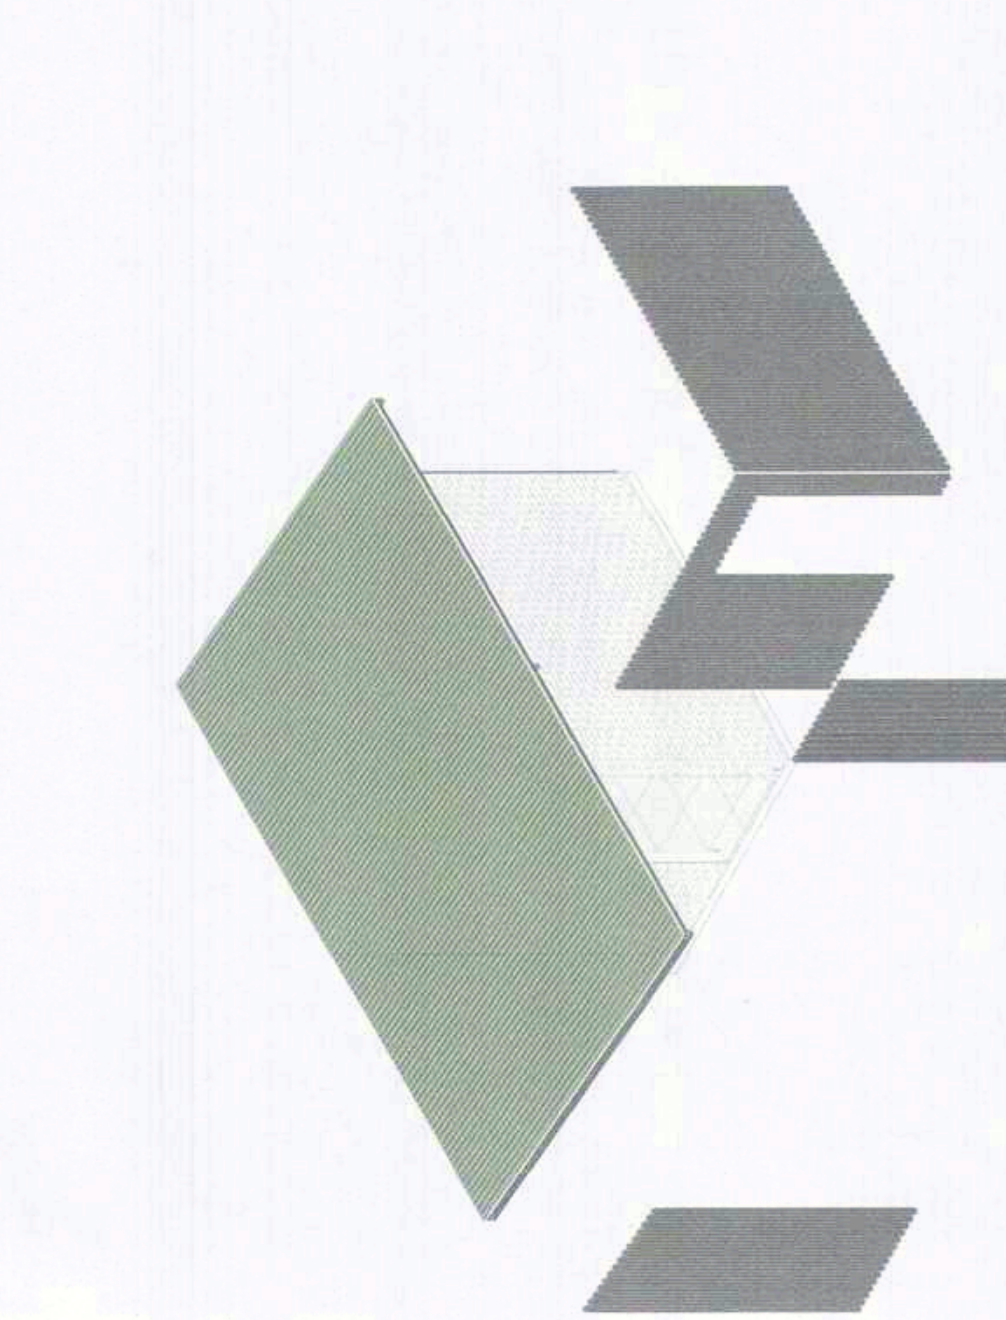


3D RENDERING

ESCALA 1:35

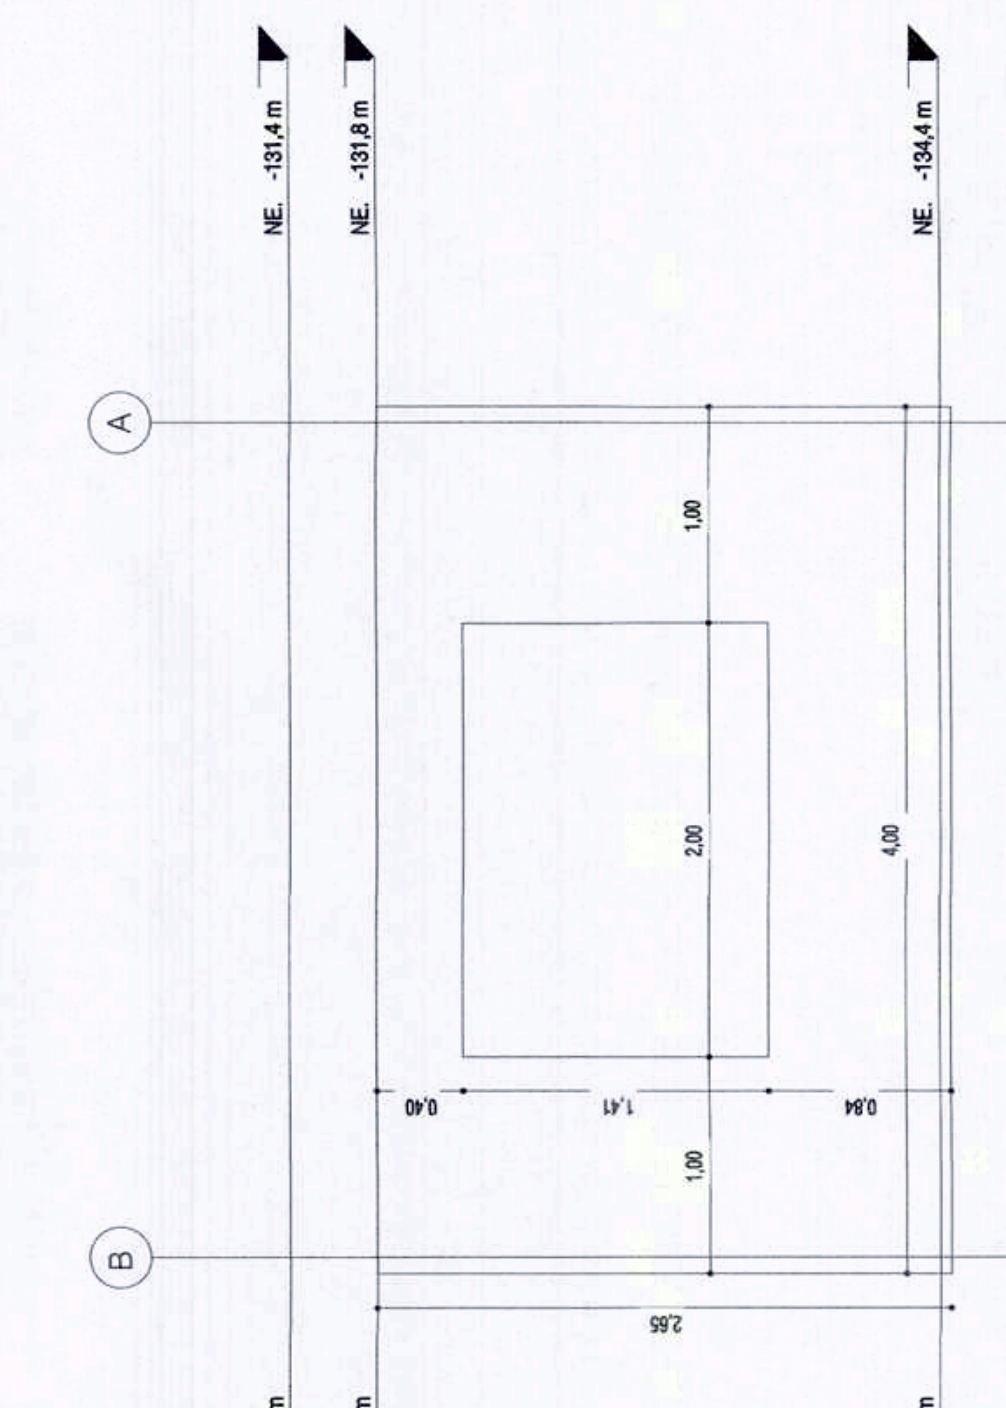

3D RENDERING

ESCALA 1:35

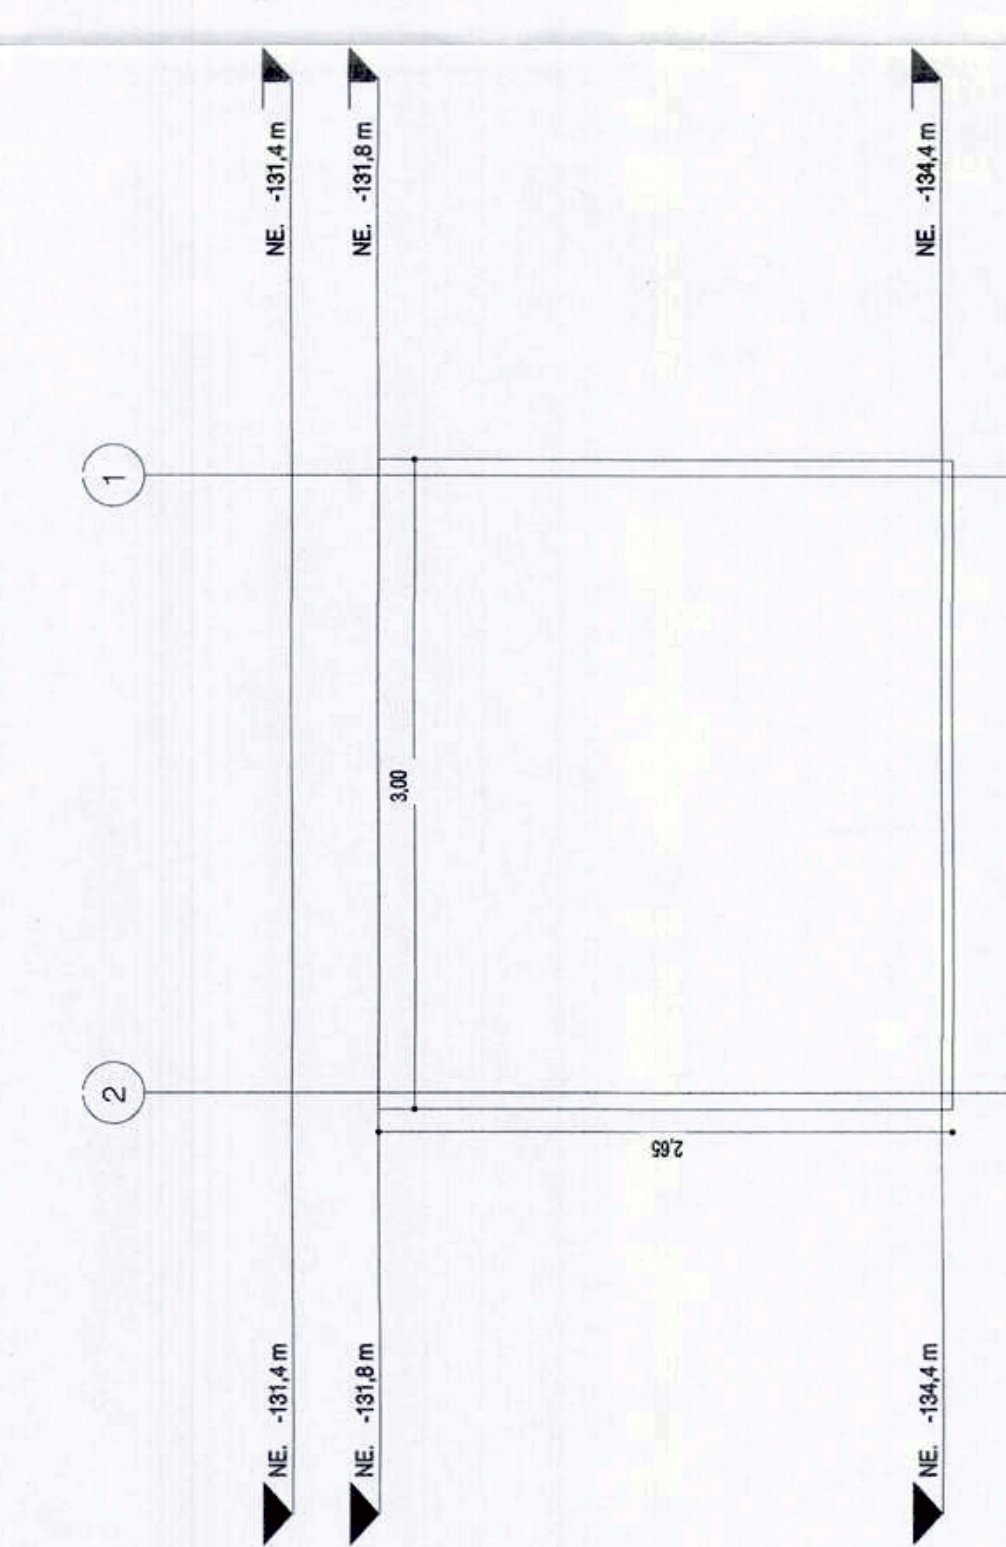




ESCALA 1:35






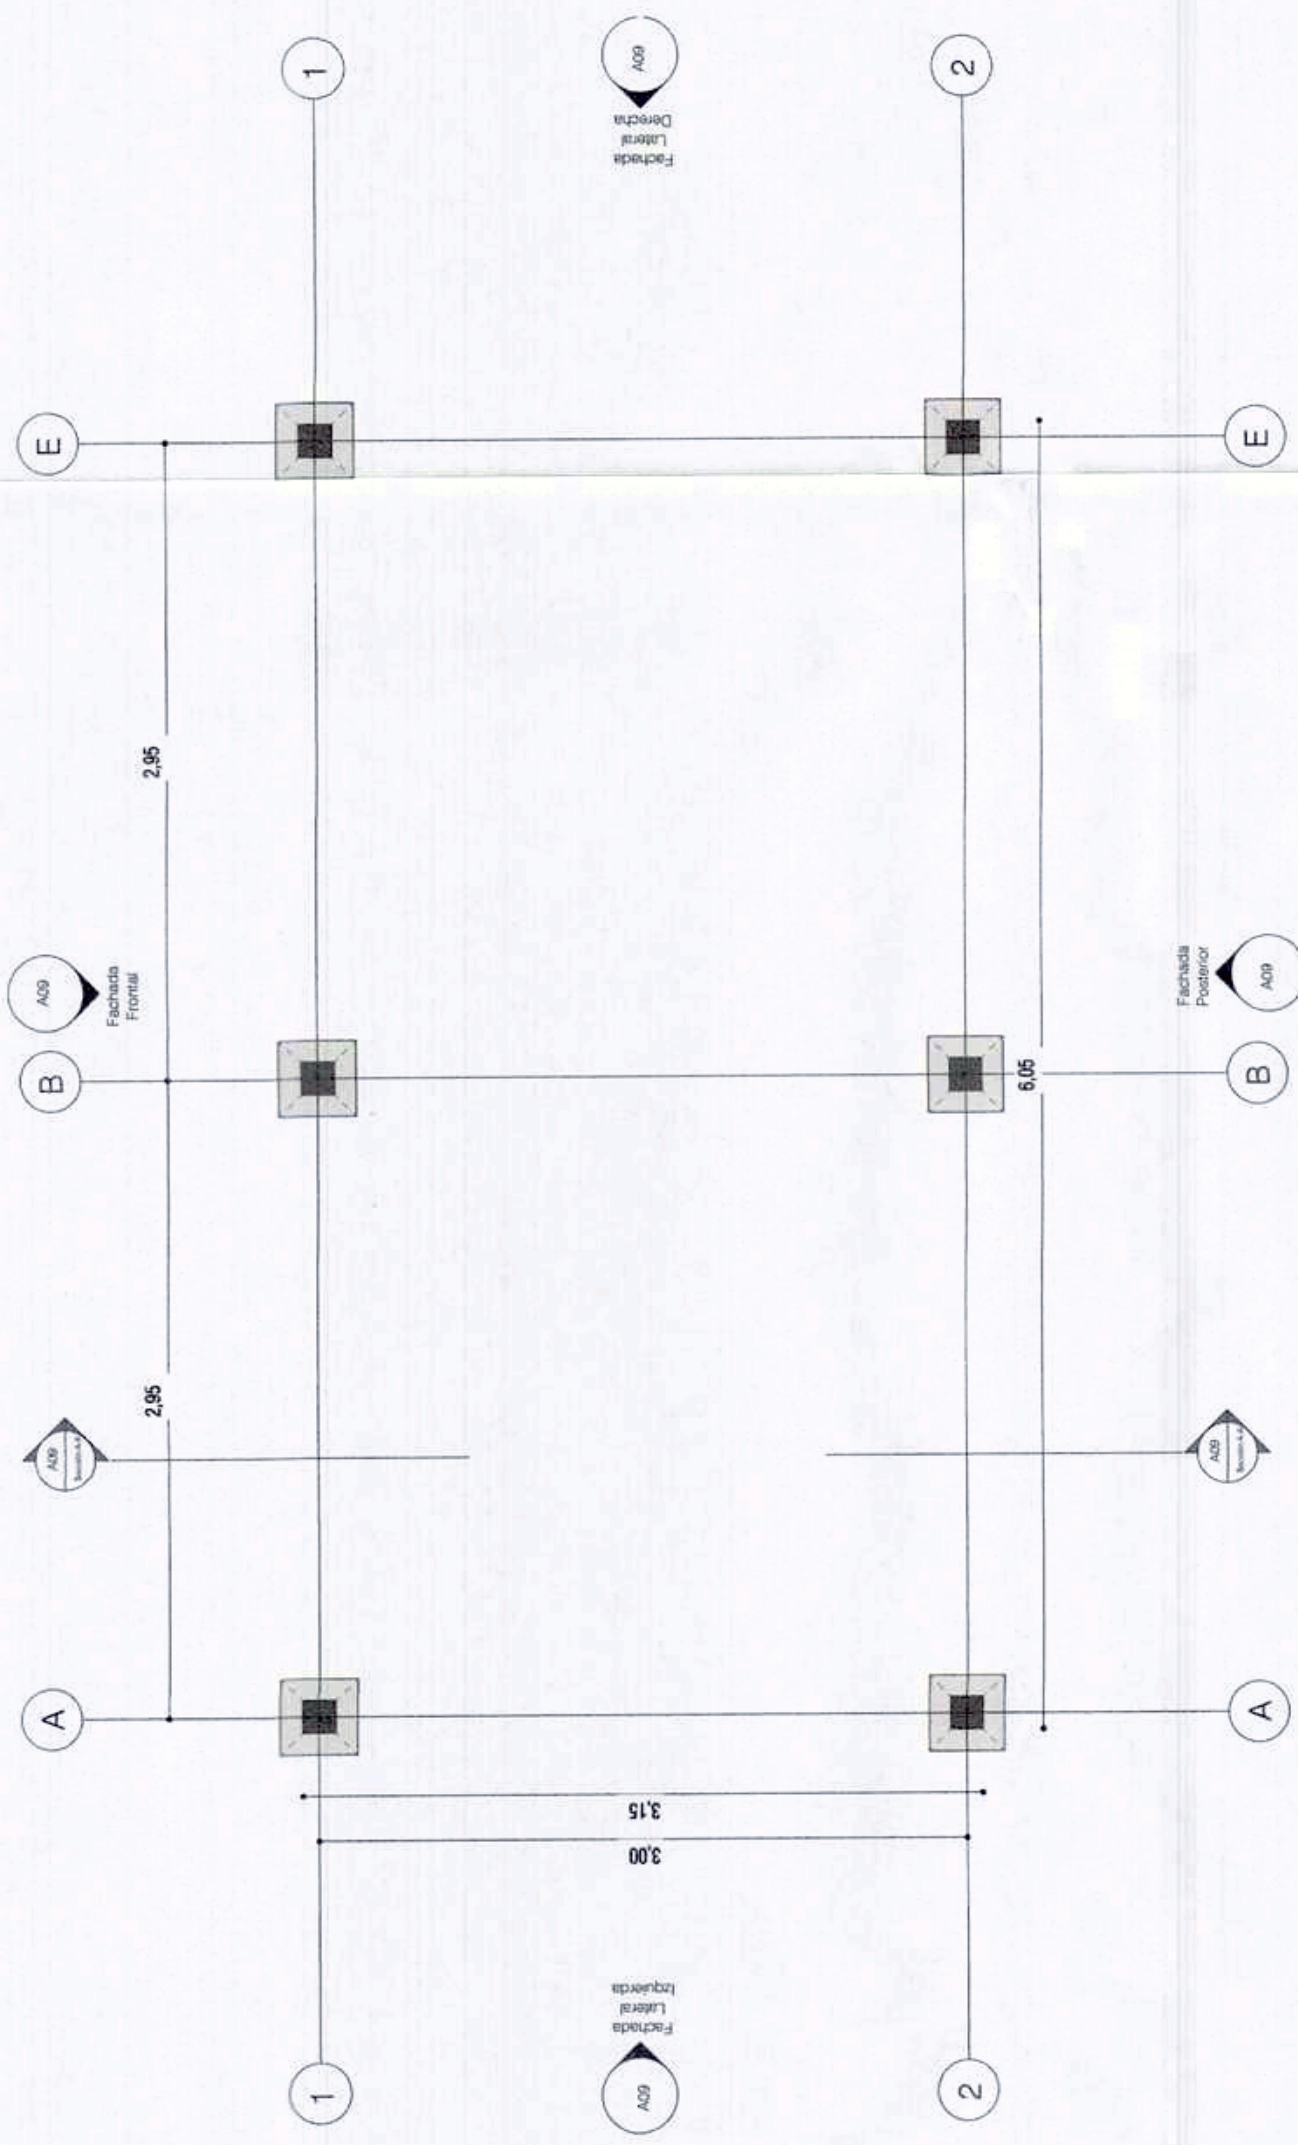


Planta Arquitectónica Primer Piso  
ESCALA 1:35

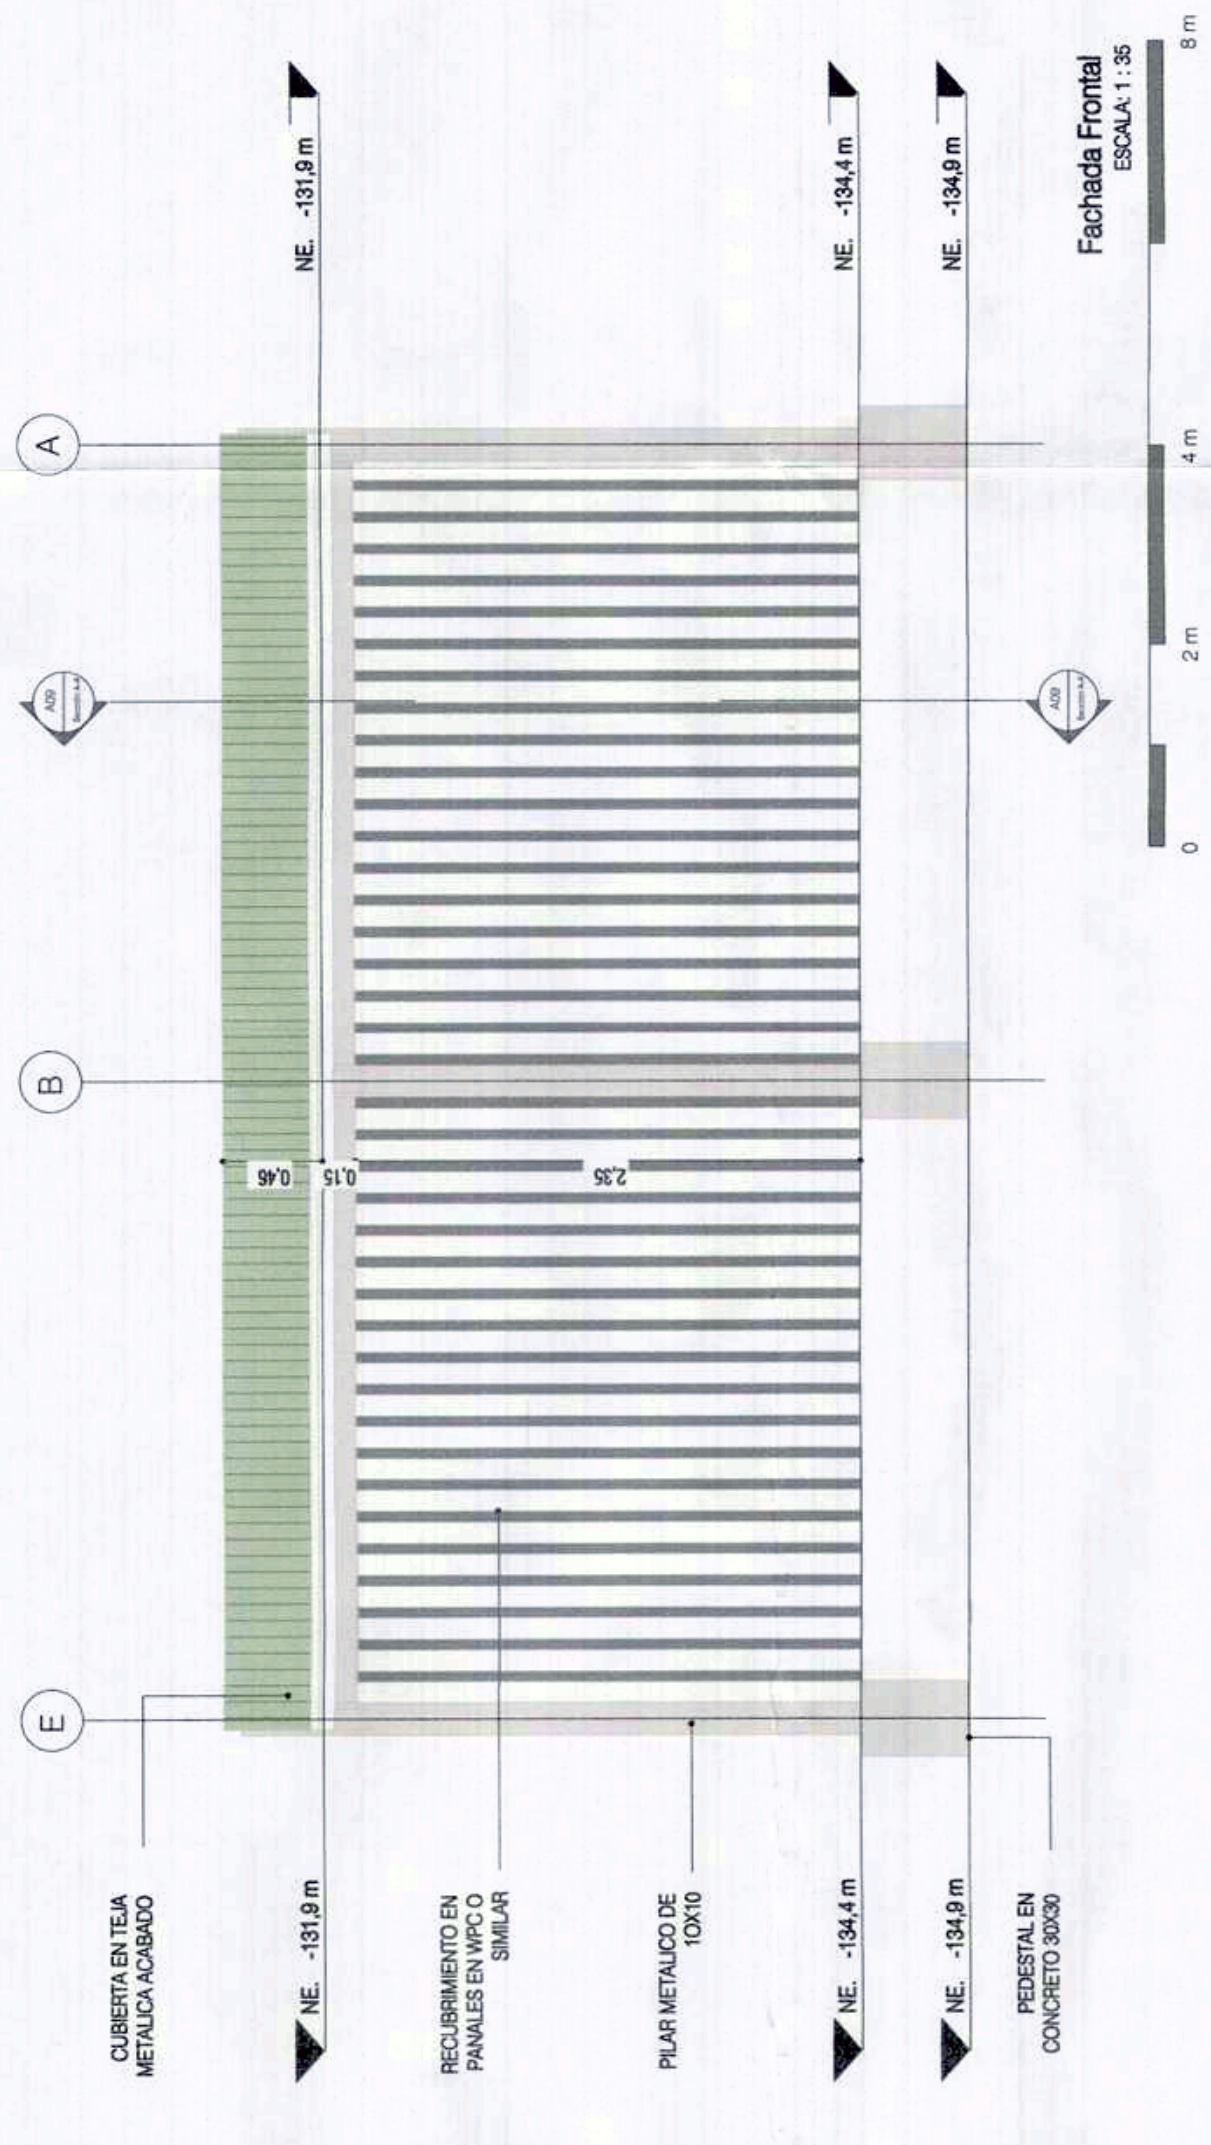


Fachada Frontal  
ESCALA 1:35

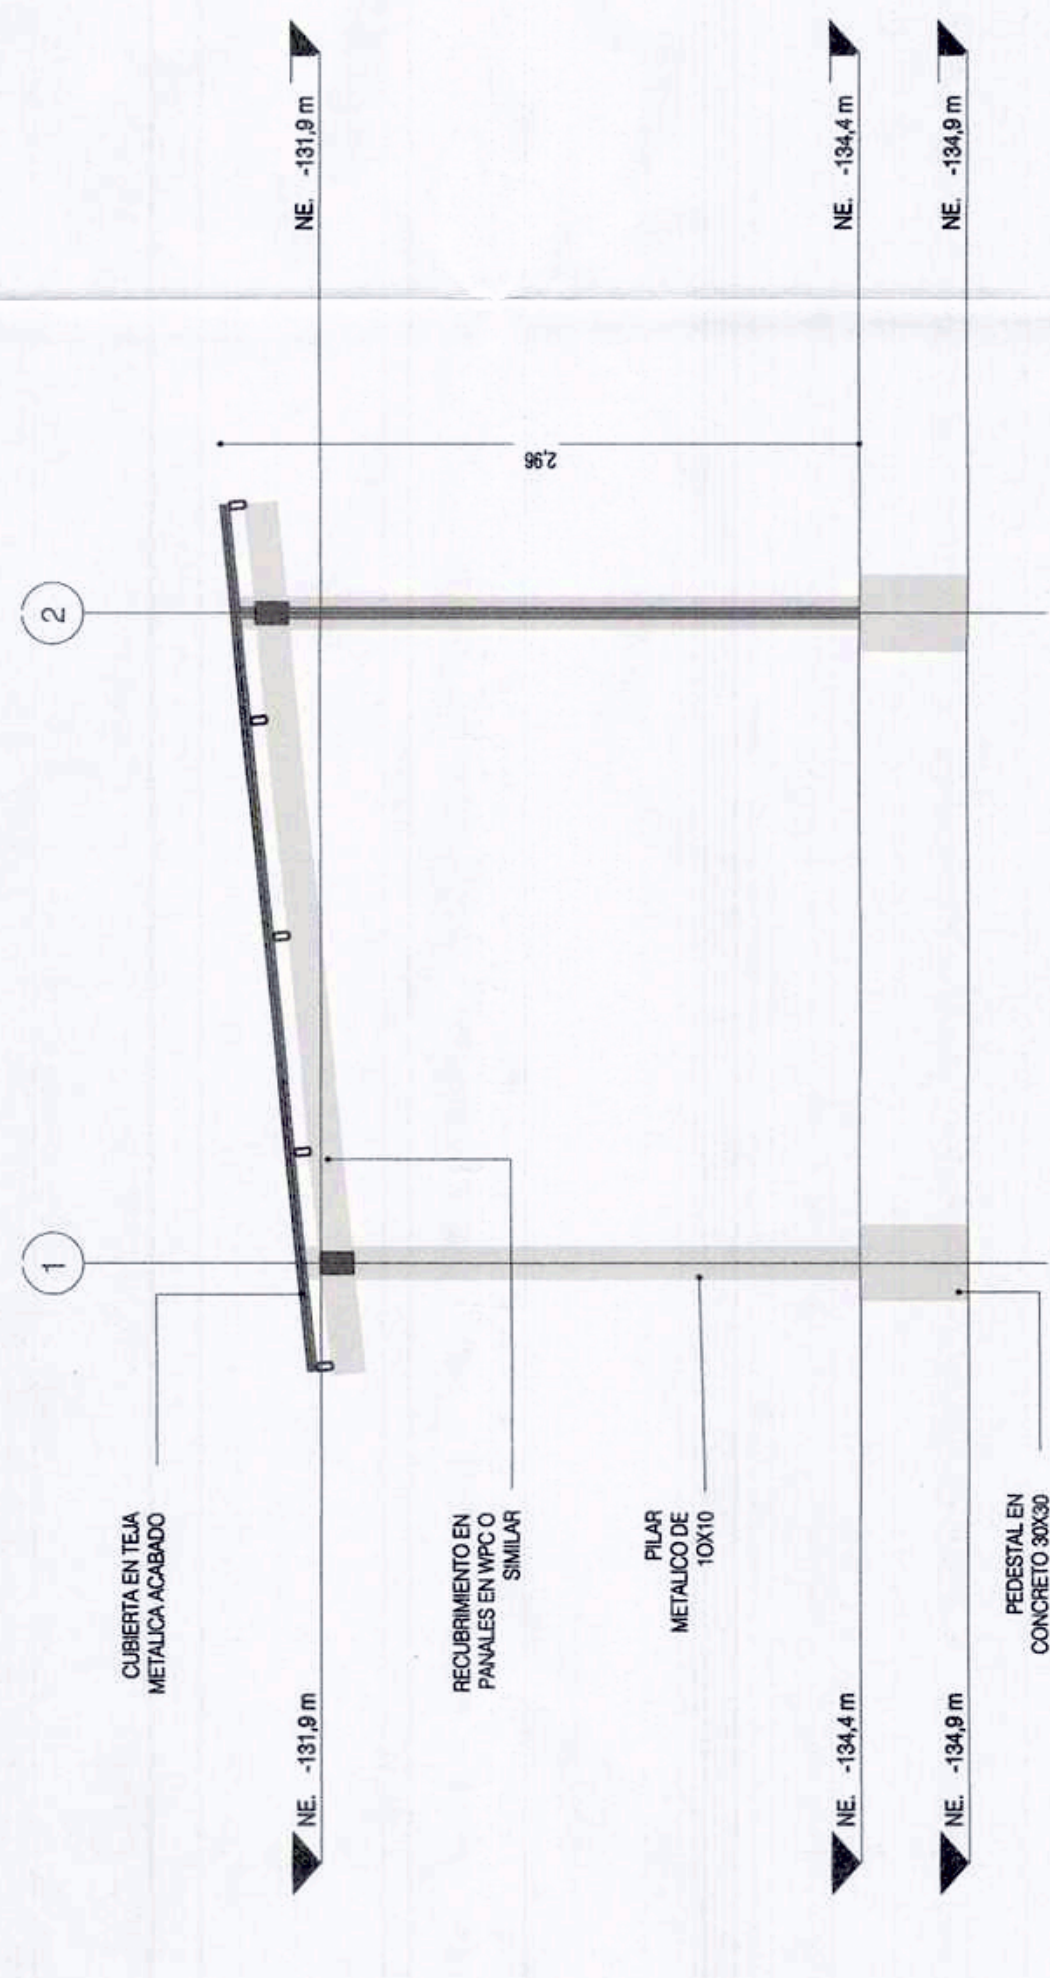


Sección A-A'  
ESCALA 1:35

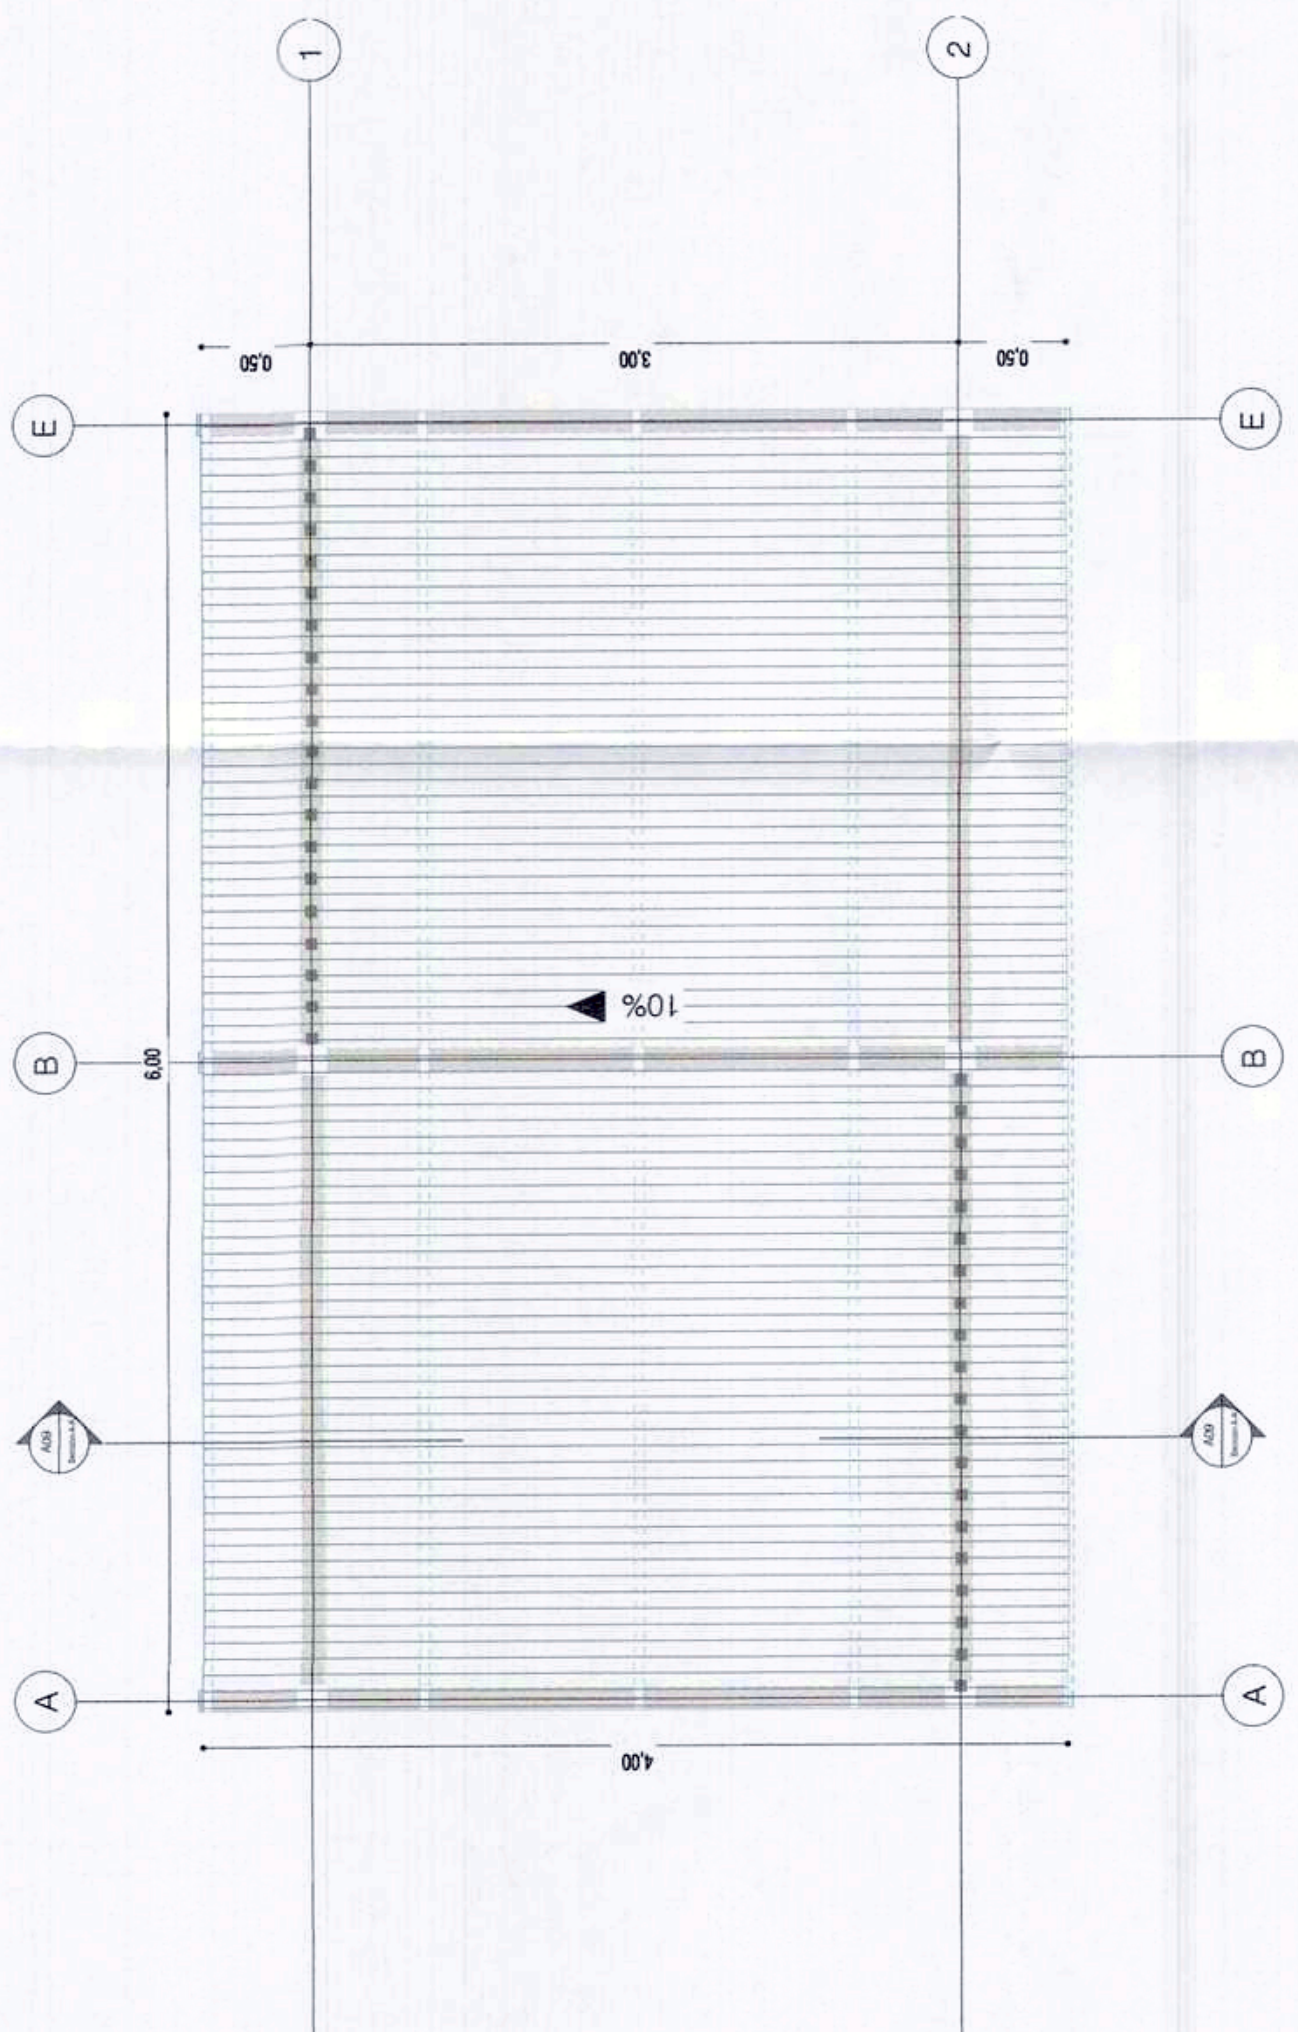


Planta de Cubierta  
ESCALA 1:35

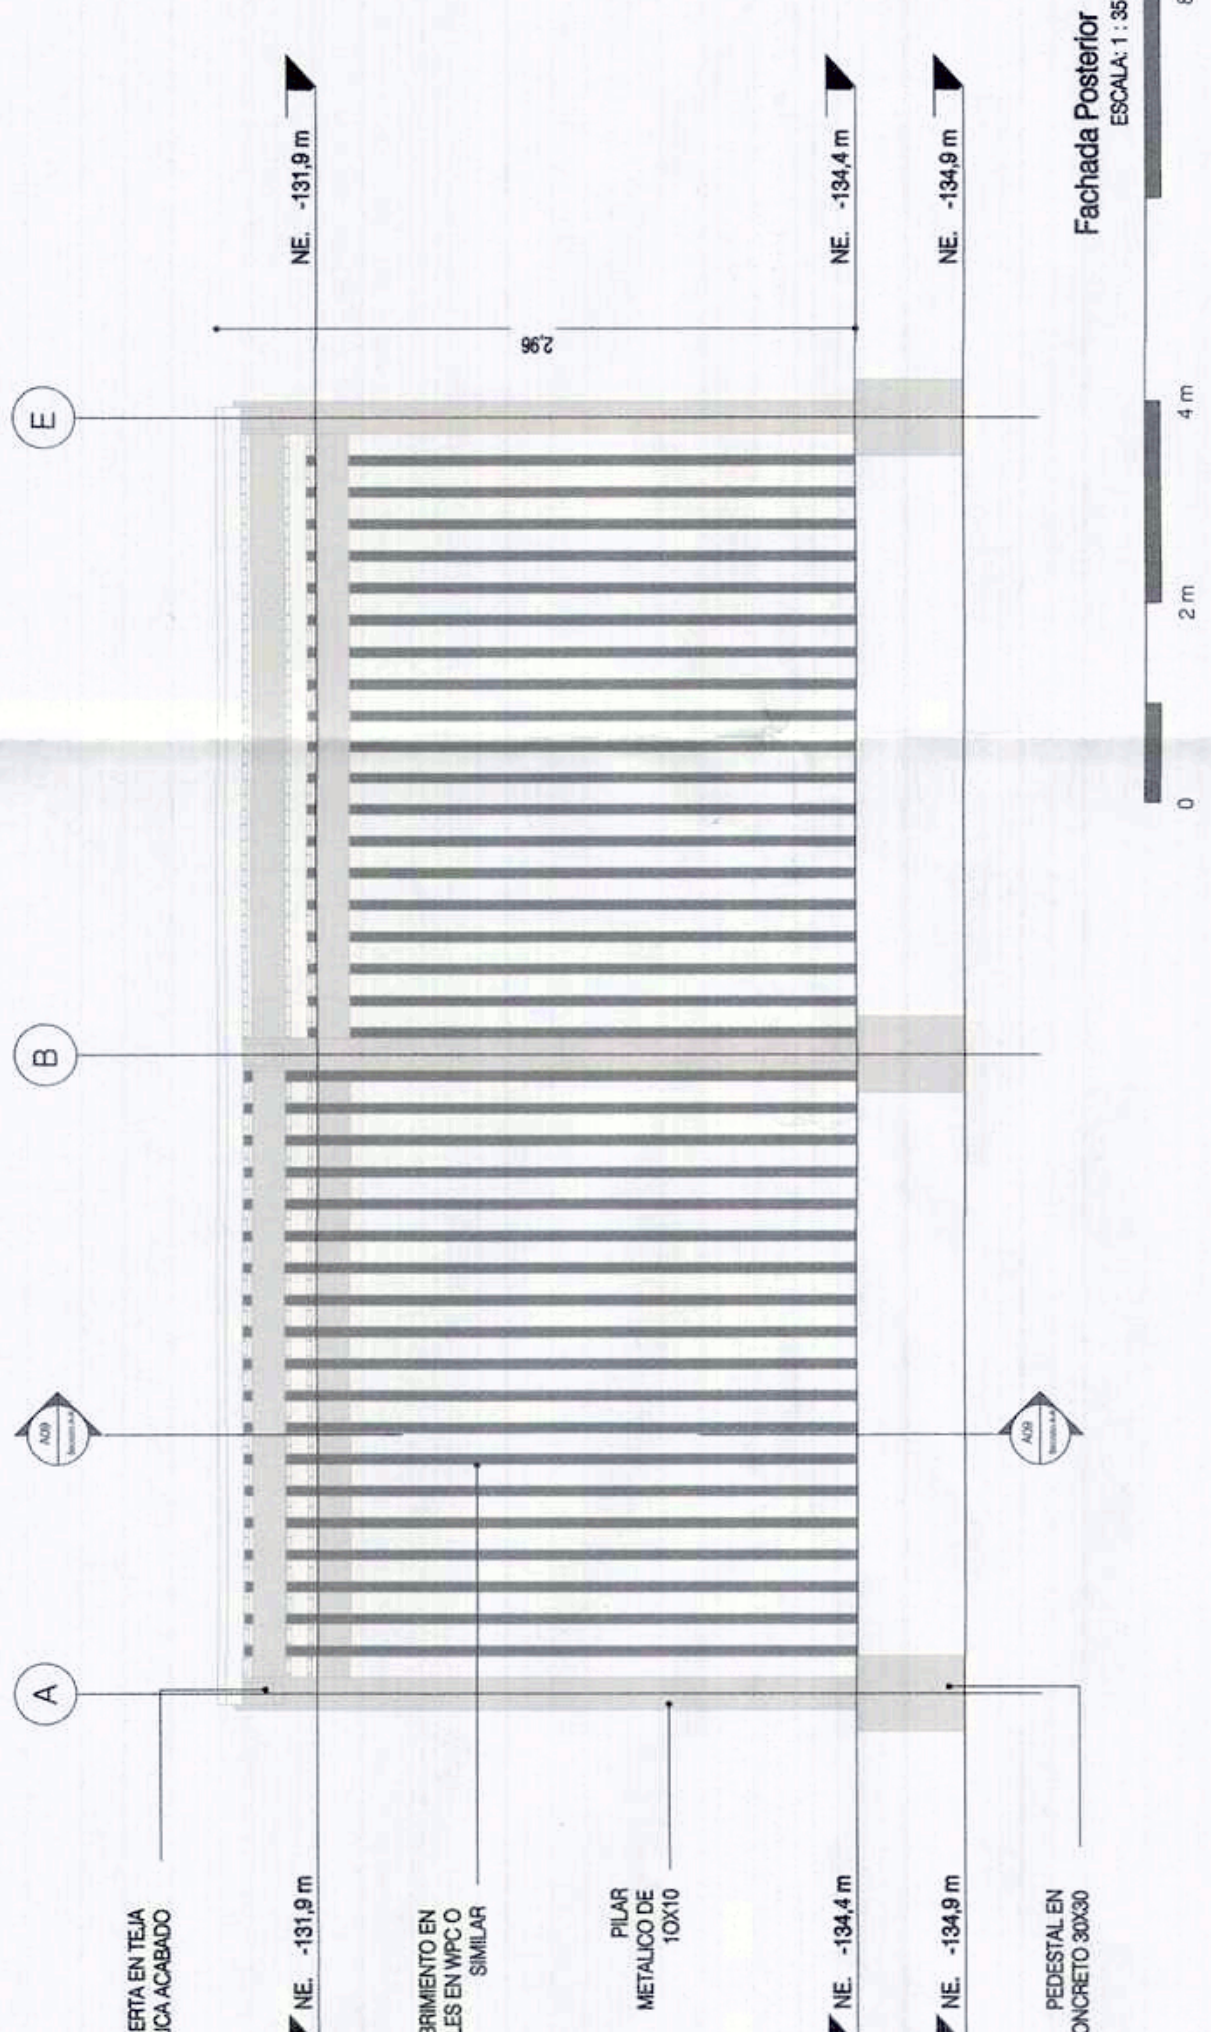


Fachada Posterior  
ESCALA 1:35

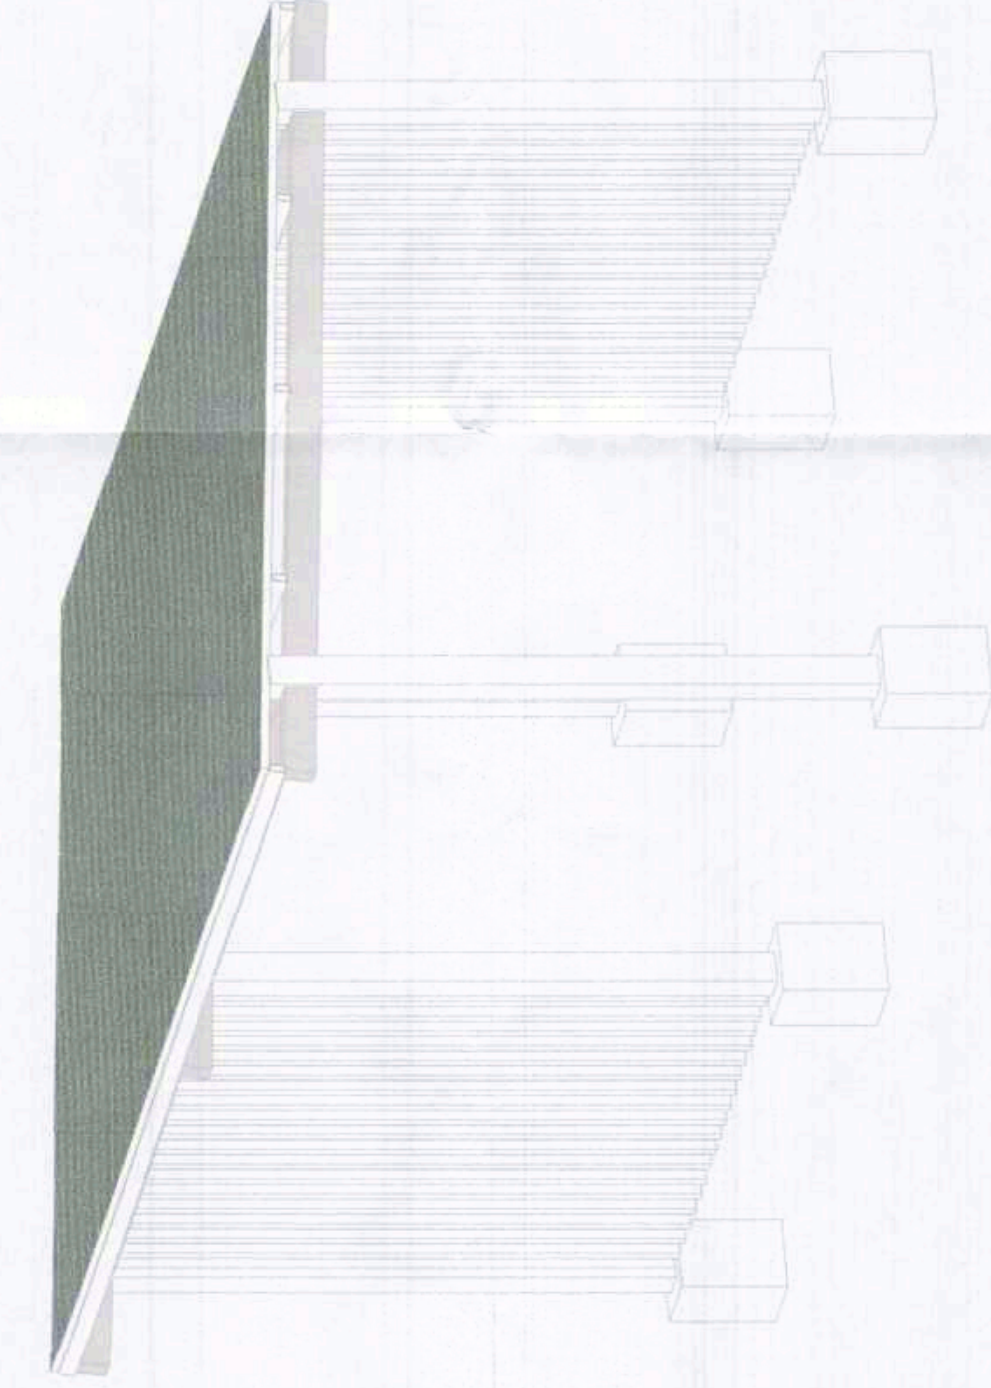

ISOMETRICO  
ESCALA 1:35

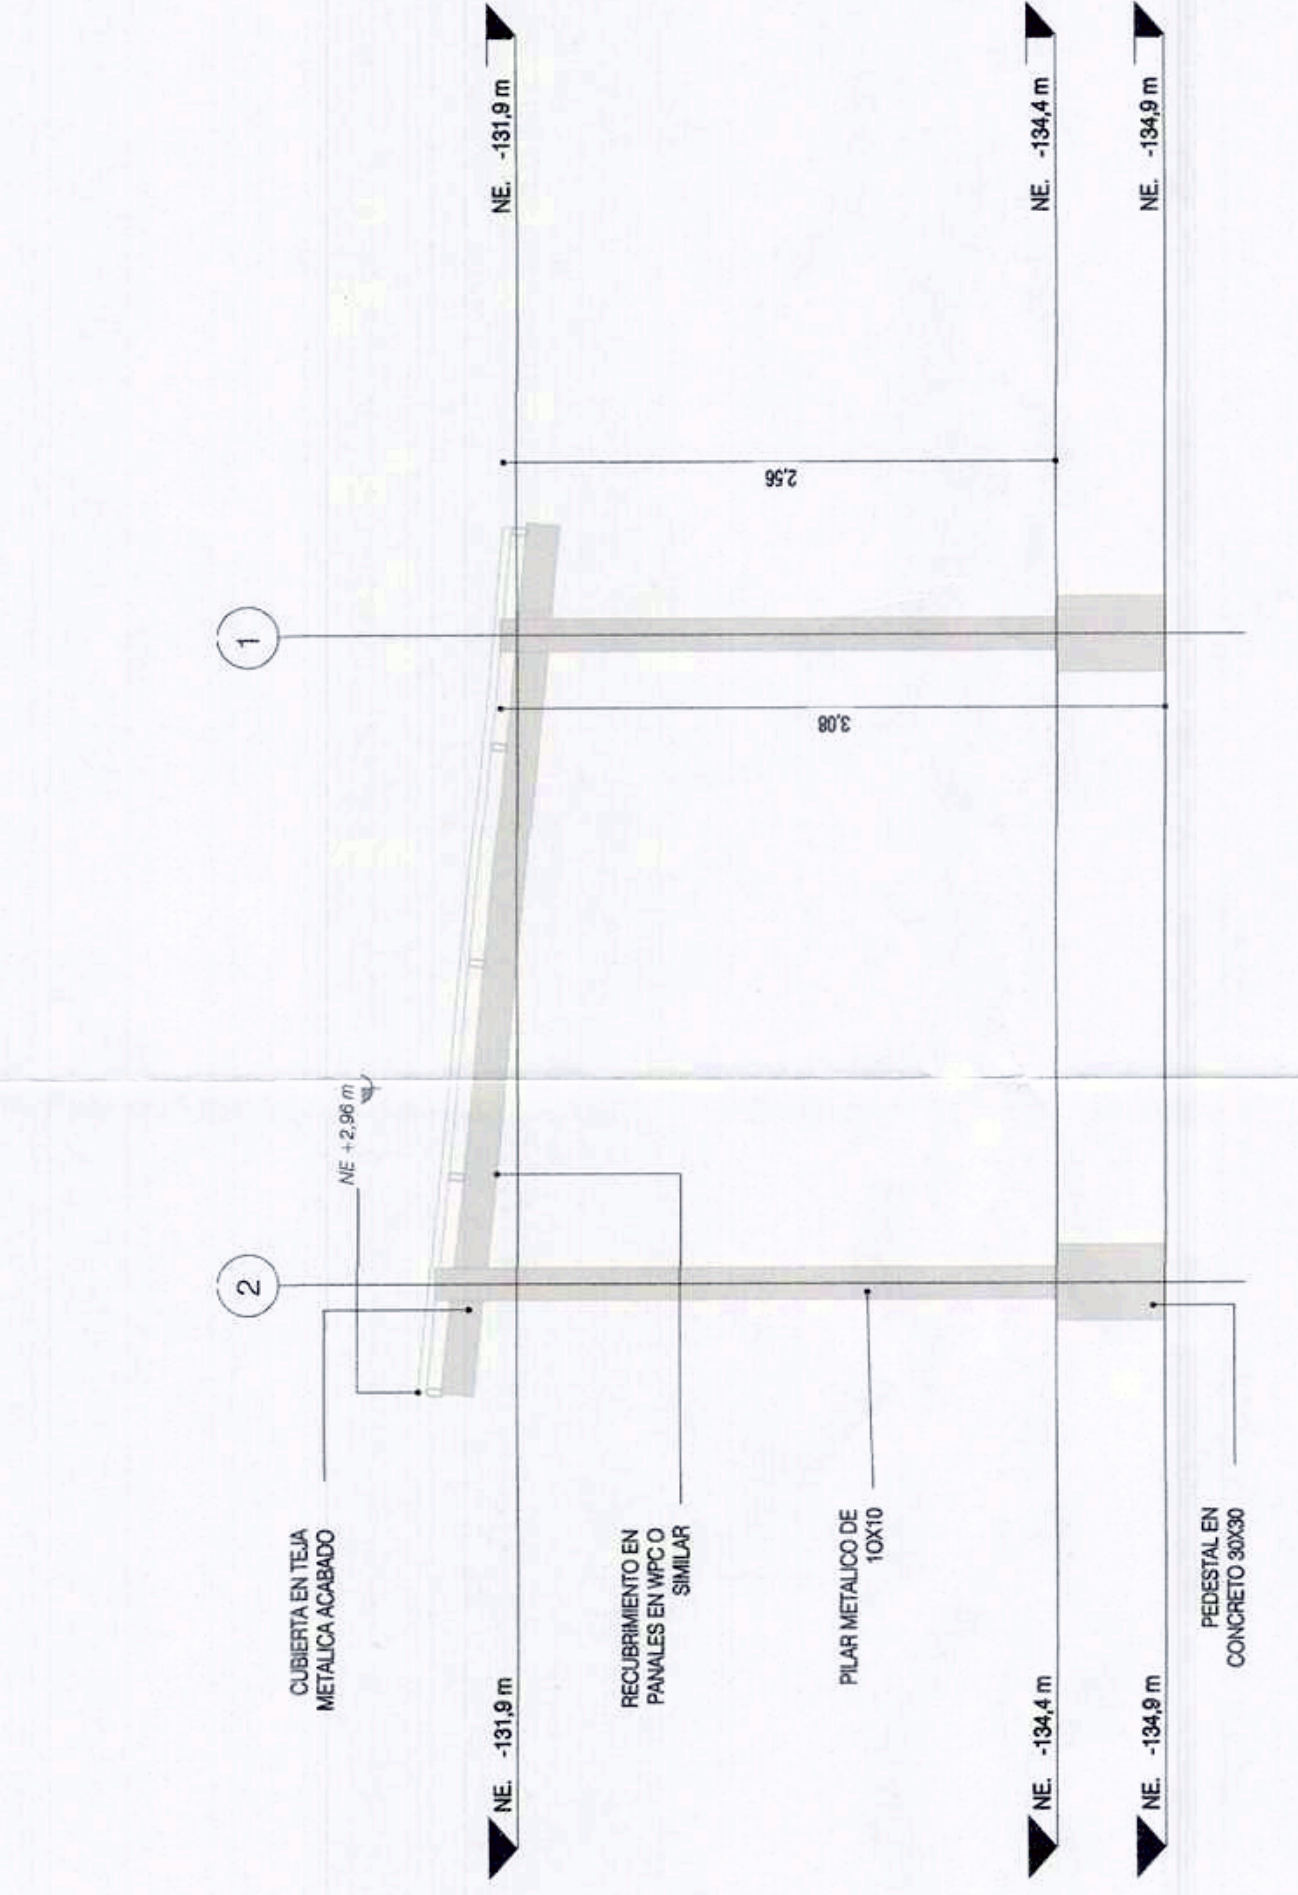

Fachada Lateral Derecha  
ESCALA 1:35

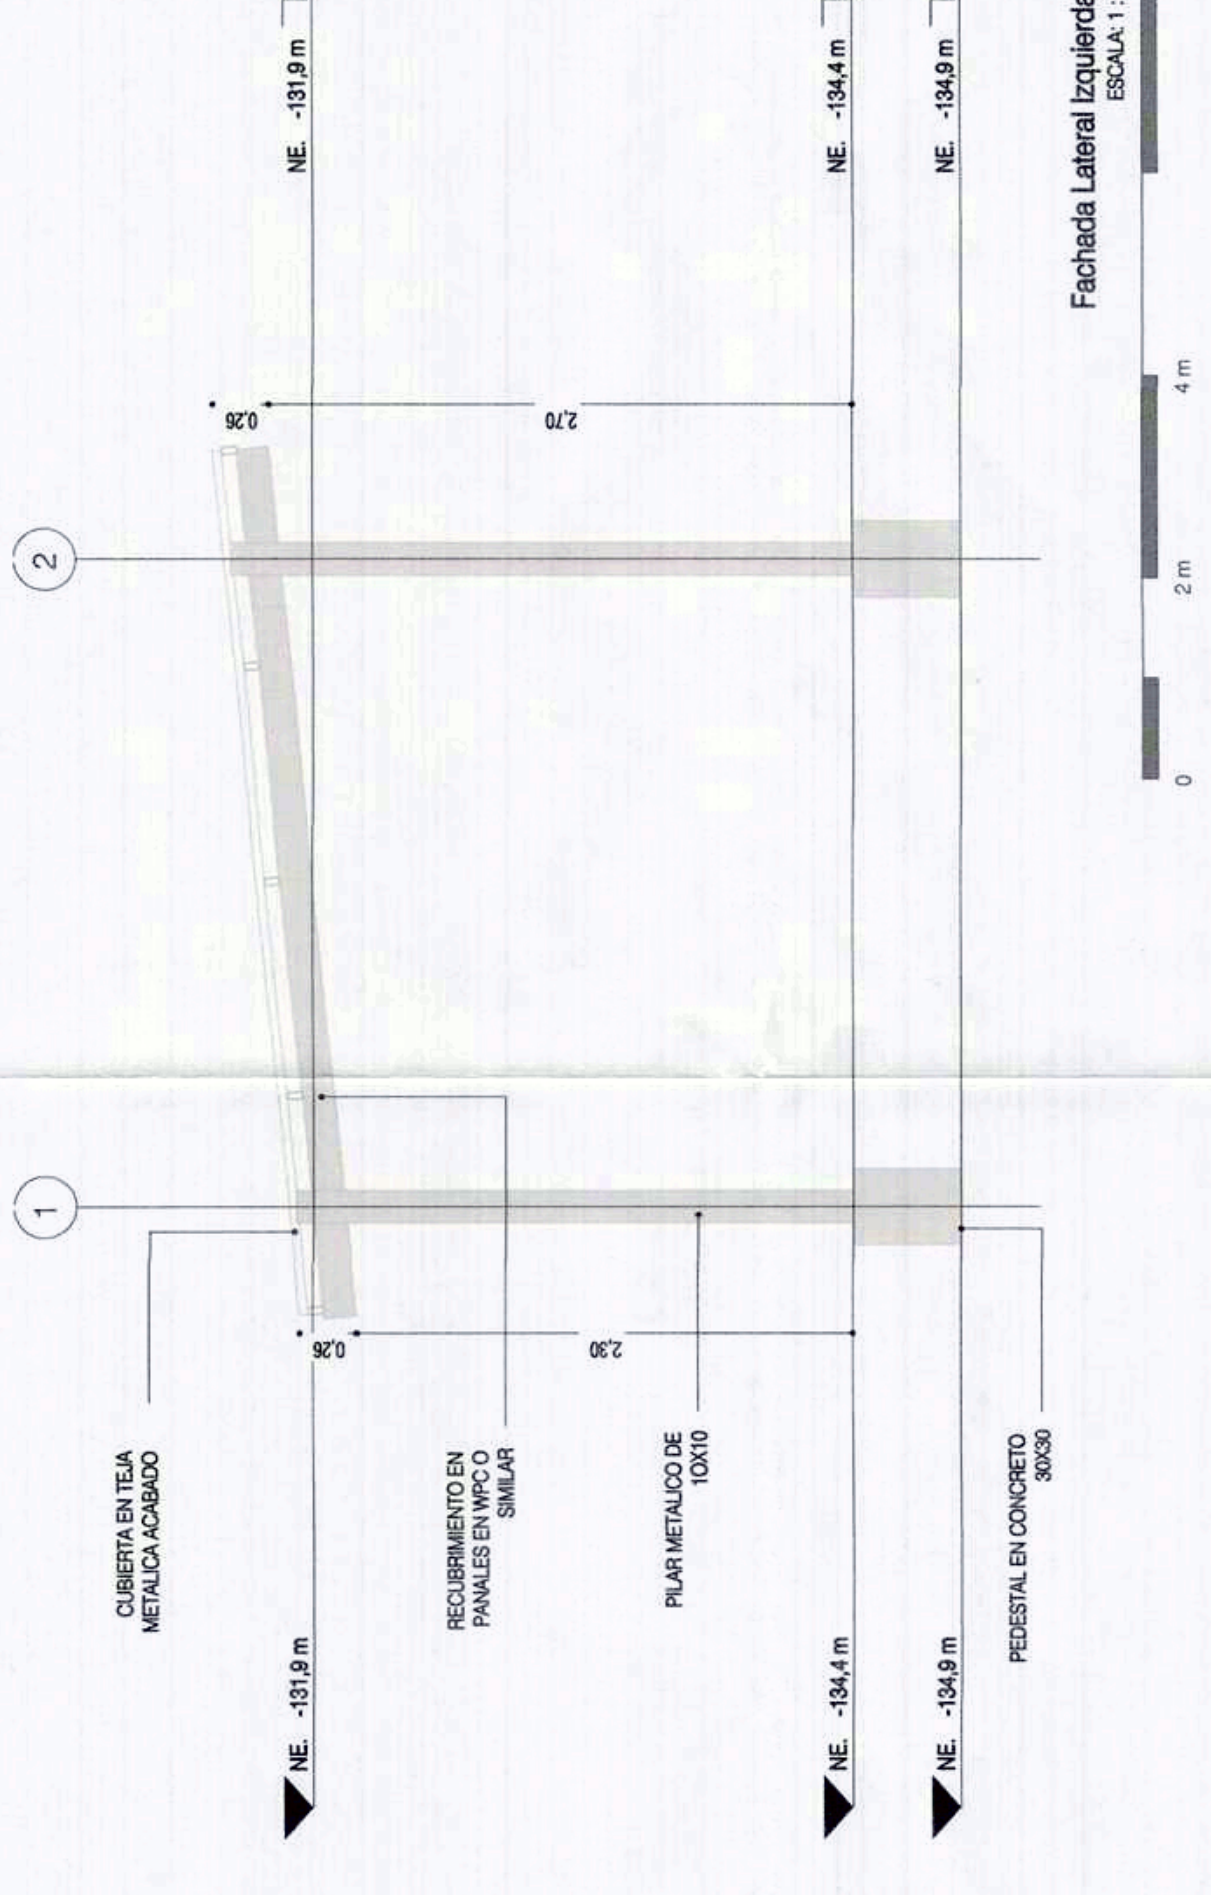

Fachada Lateral Izquierda  
ESCALA 1:35



RENDER 01  
ESCALA 1:35