

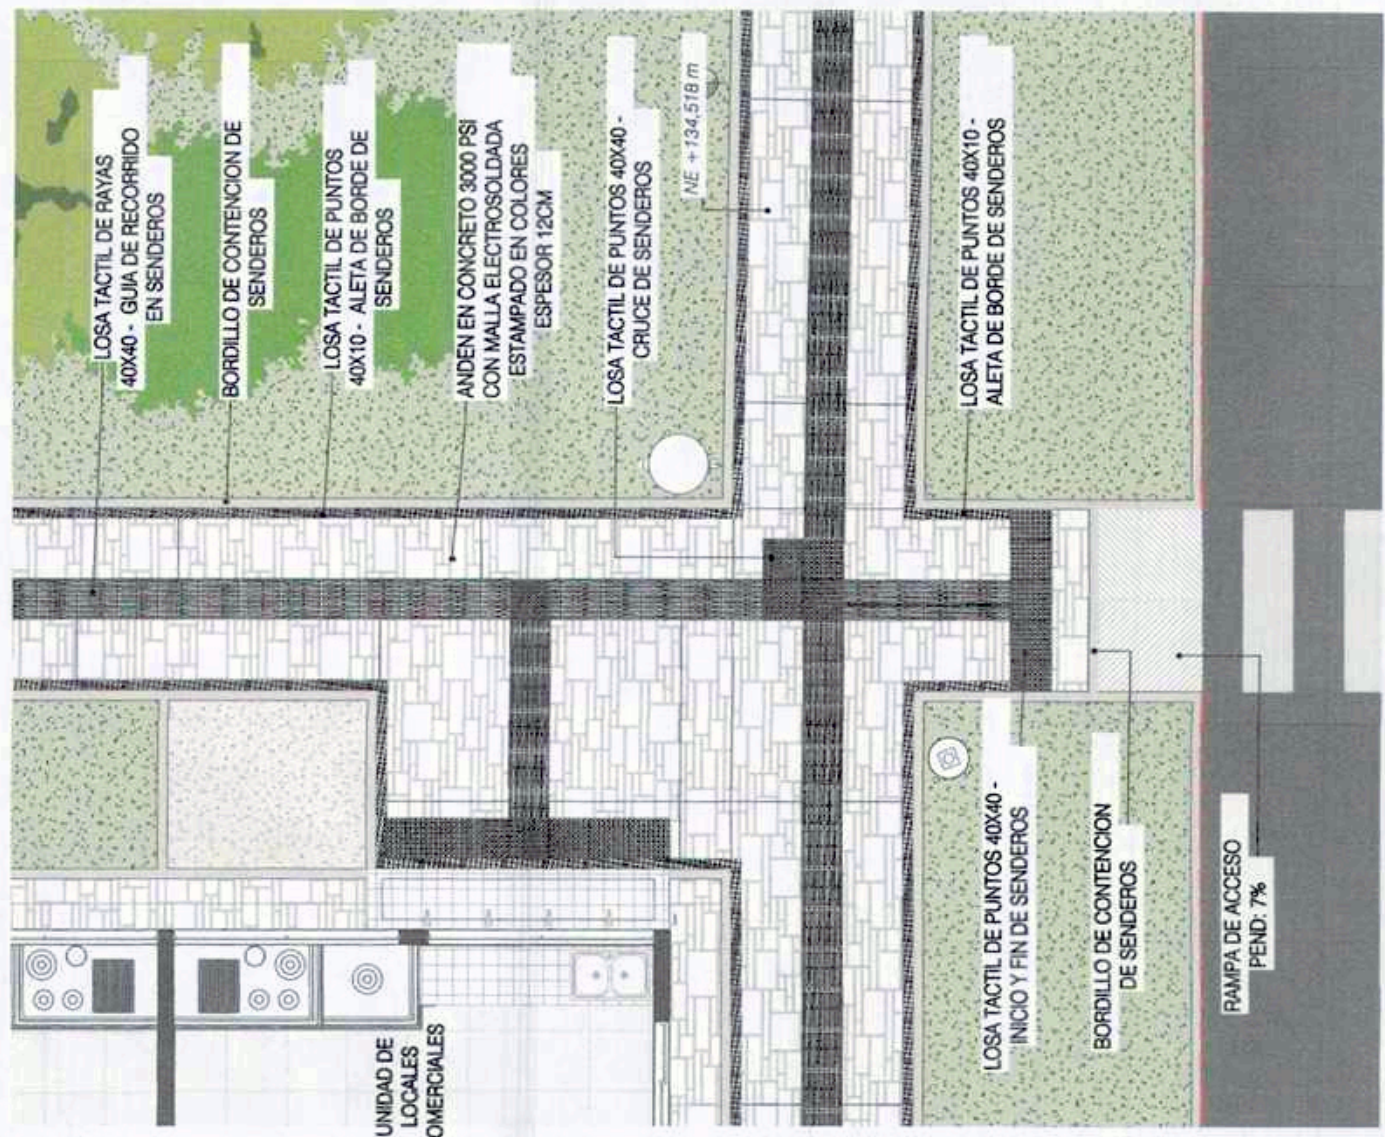


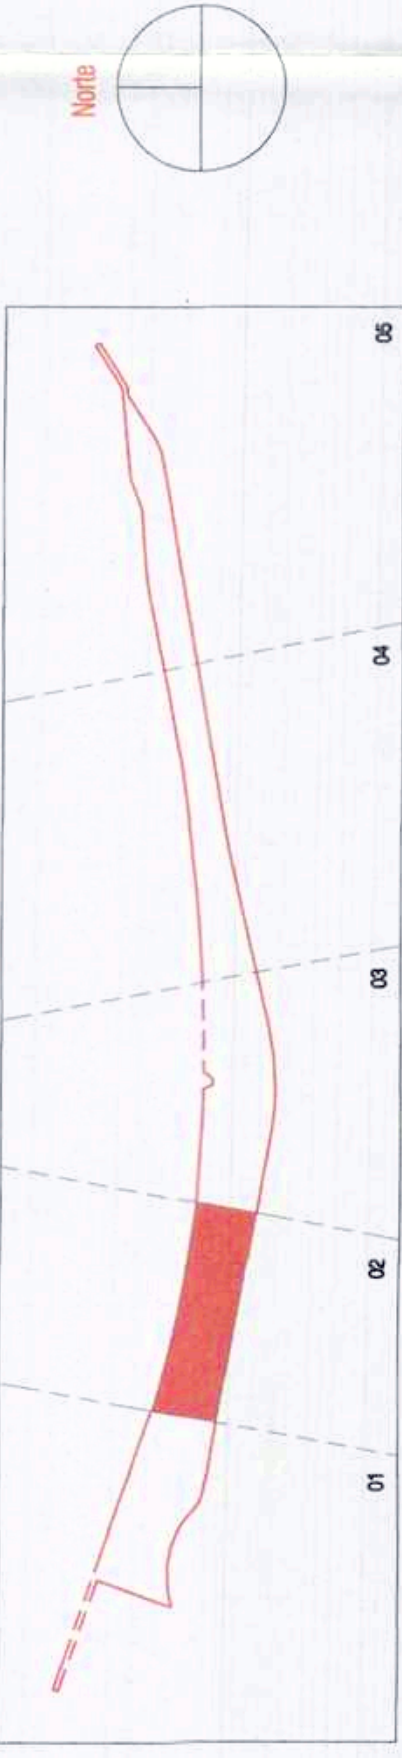


CUADRO DE ÁREAS	
ÁREAS SECTOR 01	2091,136 M ²
ÁREAS SECTOR 02	1892,775 M ²
ÁREAS SECTOR 03	2255,639 M ²
ÁREAS SECTOR 04	1820,428 M ²
ÁREAS SECTOR 05	1373,250 M ²
ÁREA TOTAL	9813,308 M ²


Detalle 02 Urbana 02

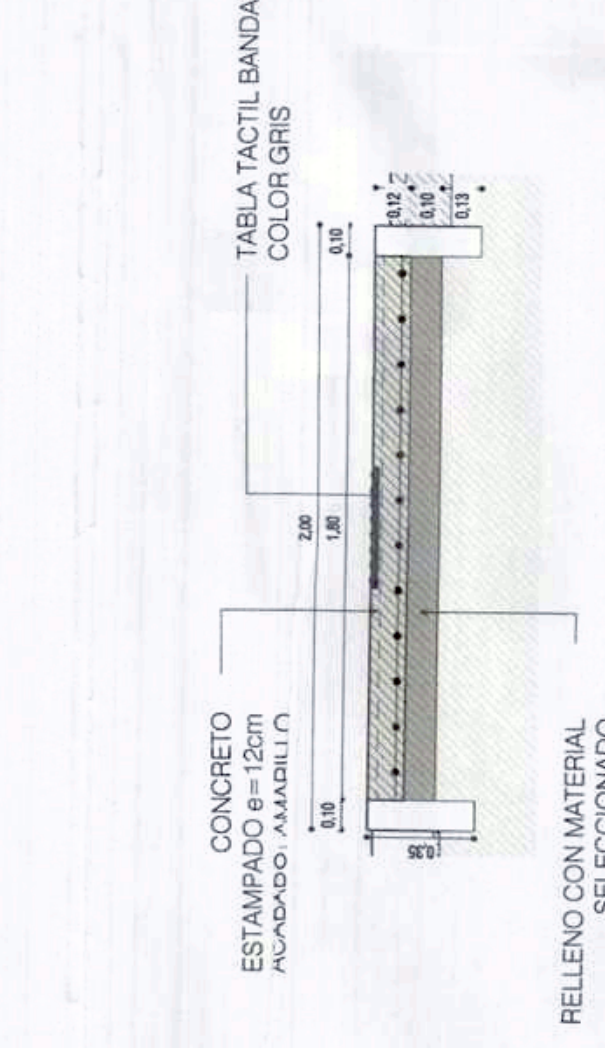


DET-SECCION URBANA 02

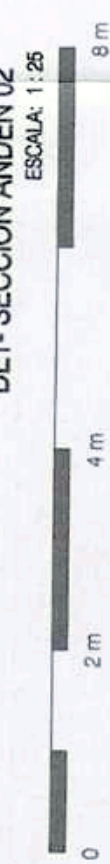


Detalle 01 Urbana 02

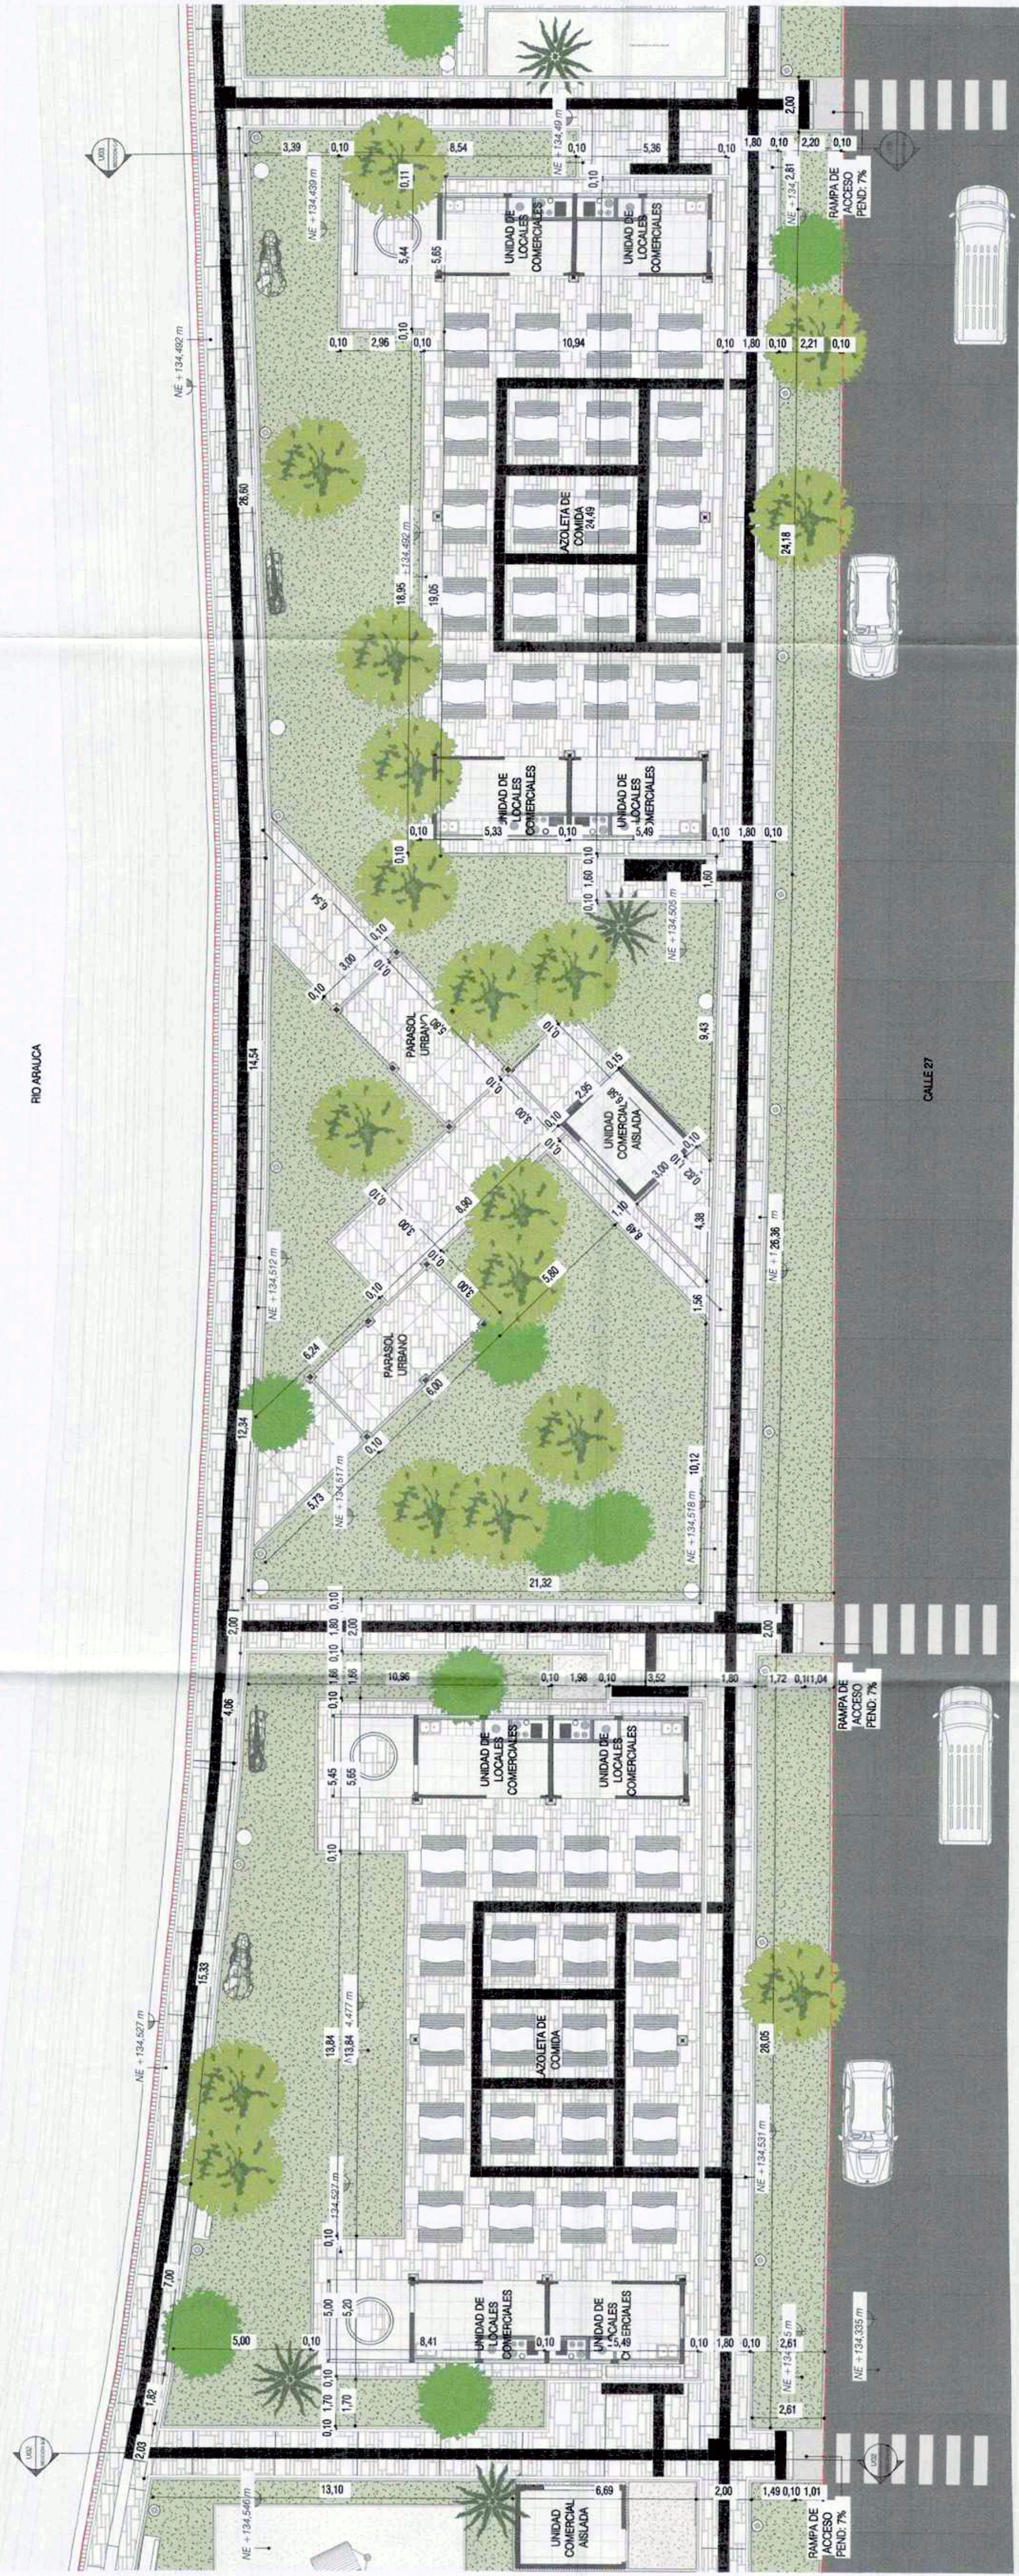


Planta Urbana 02

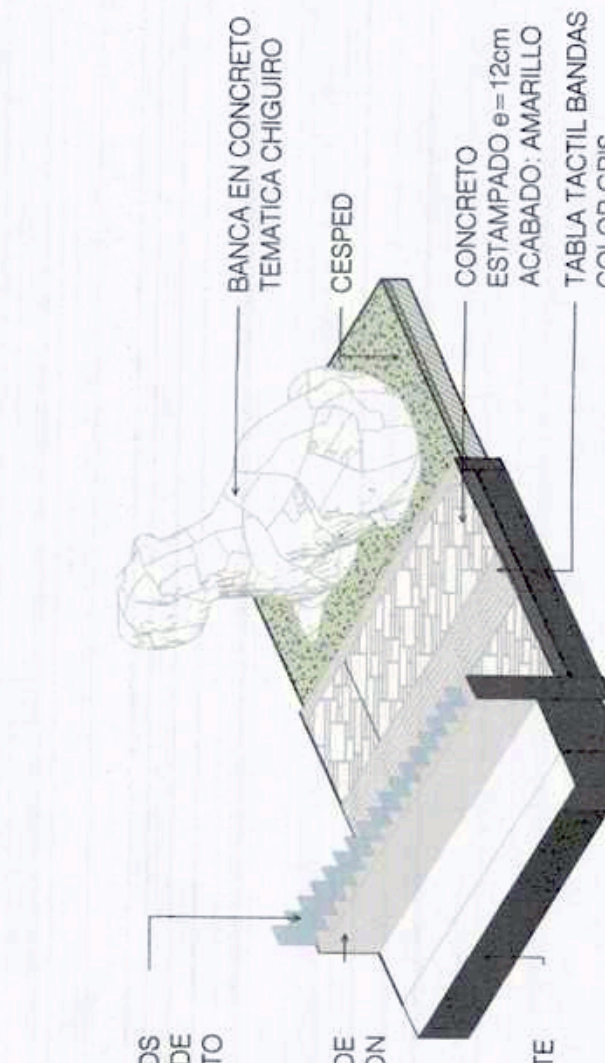


BANCA TEMÁTICA TIPO 1 - 02

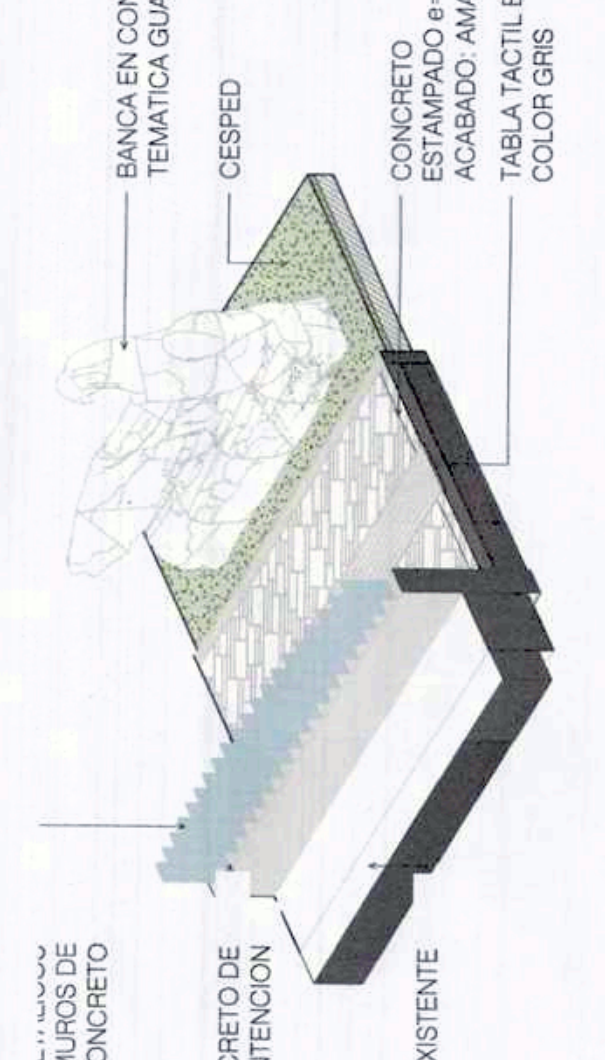

BANCA TEMÁTICA TIPO 2 - 02

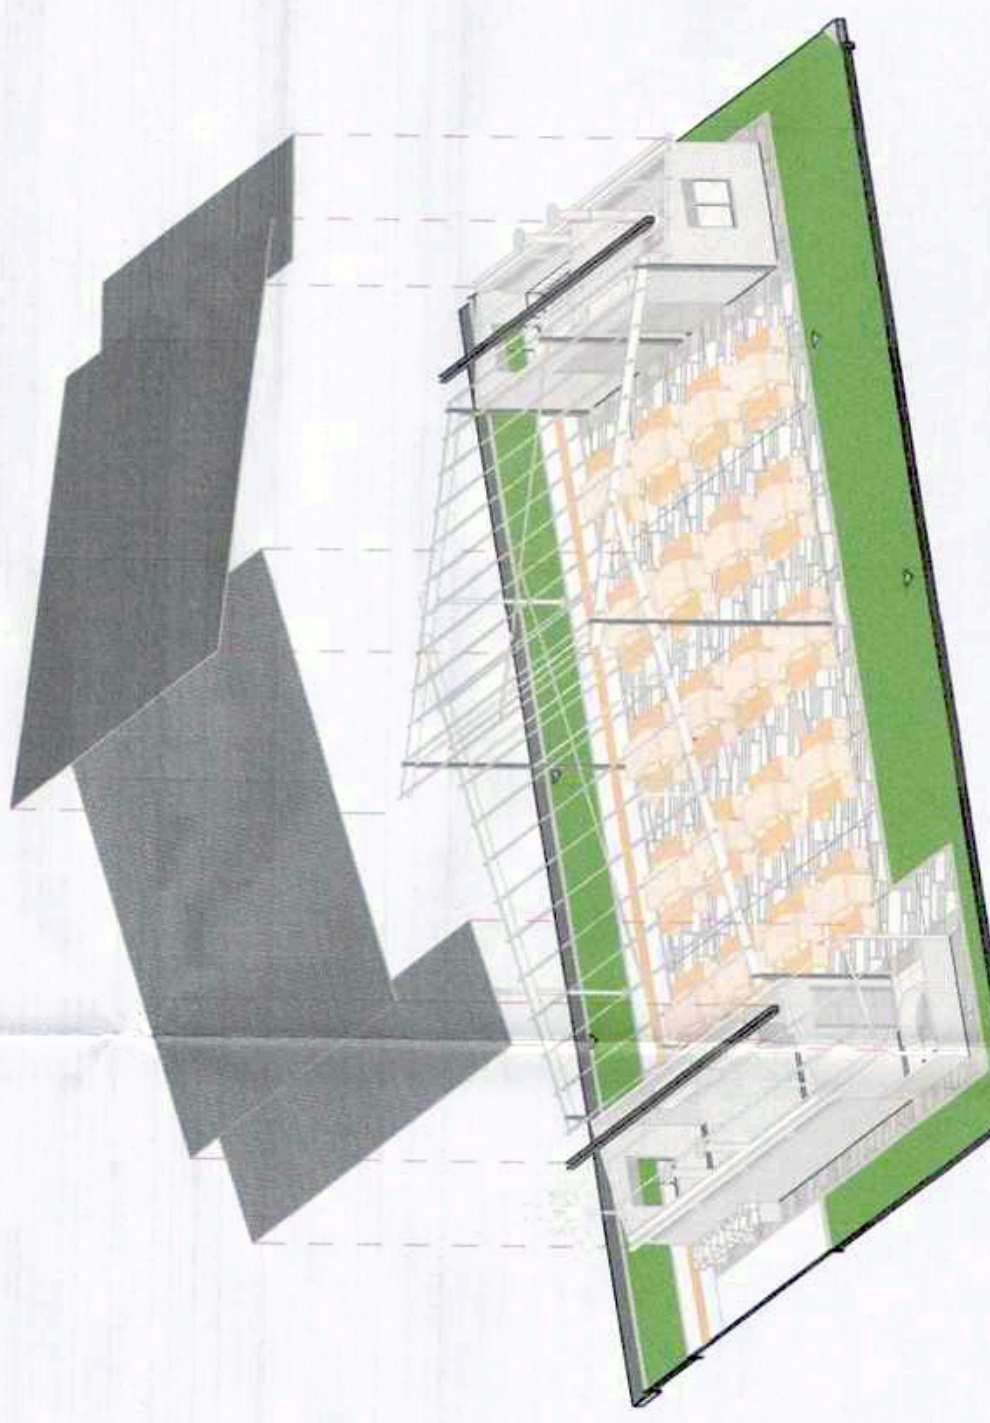


UNIDAD DE LOCALES COMERCIALES

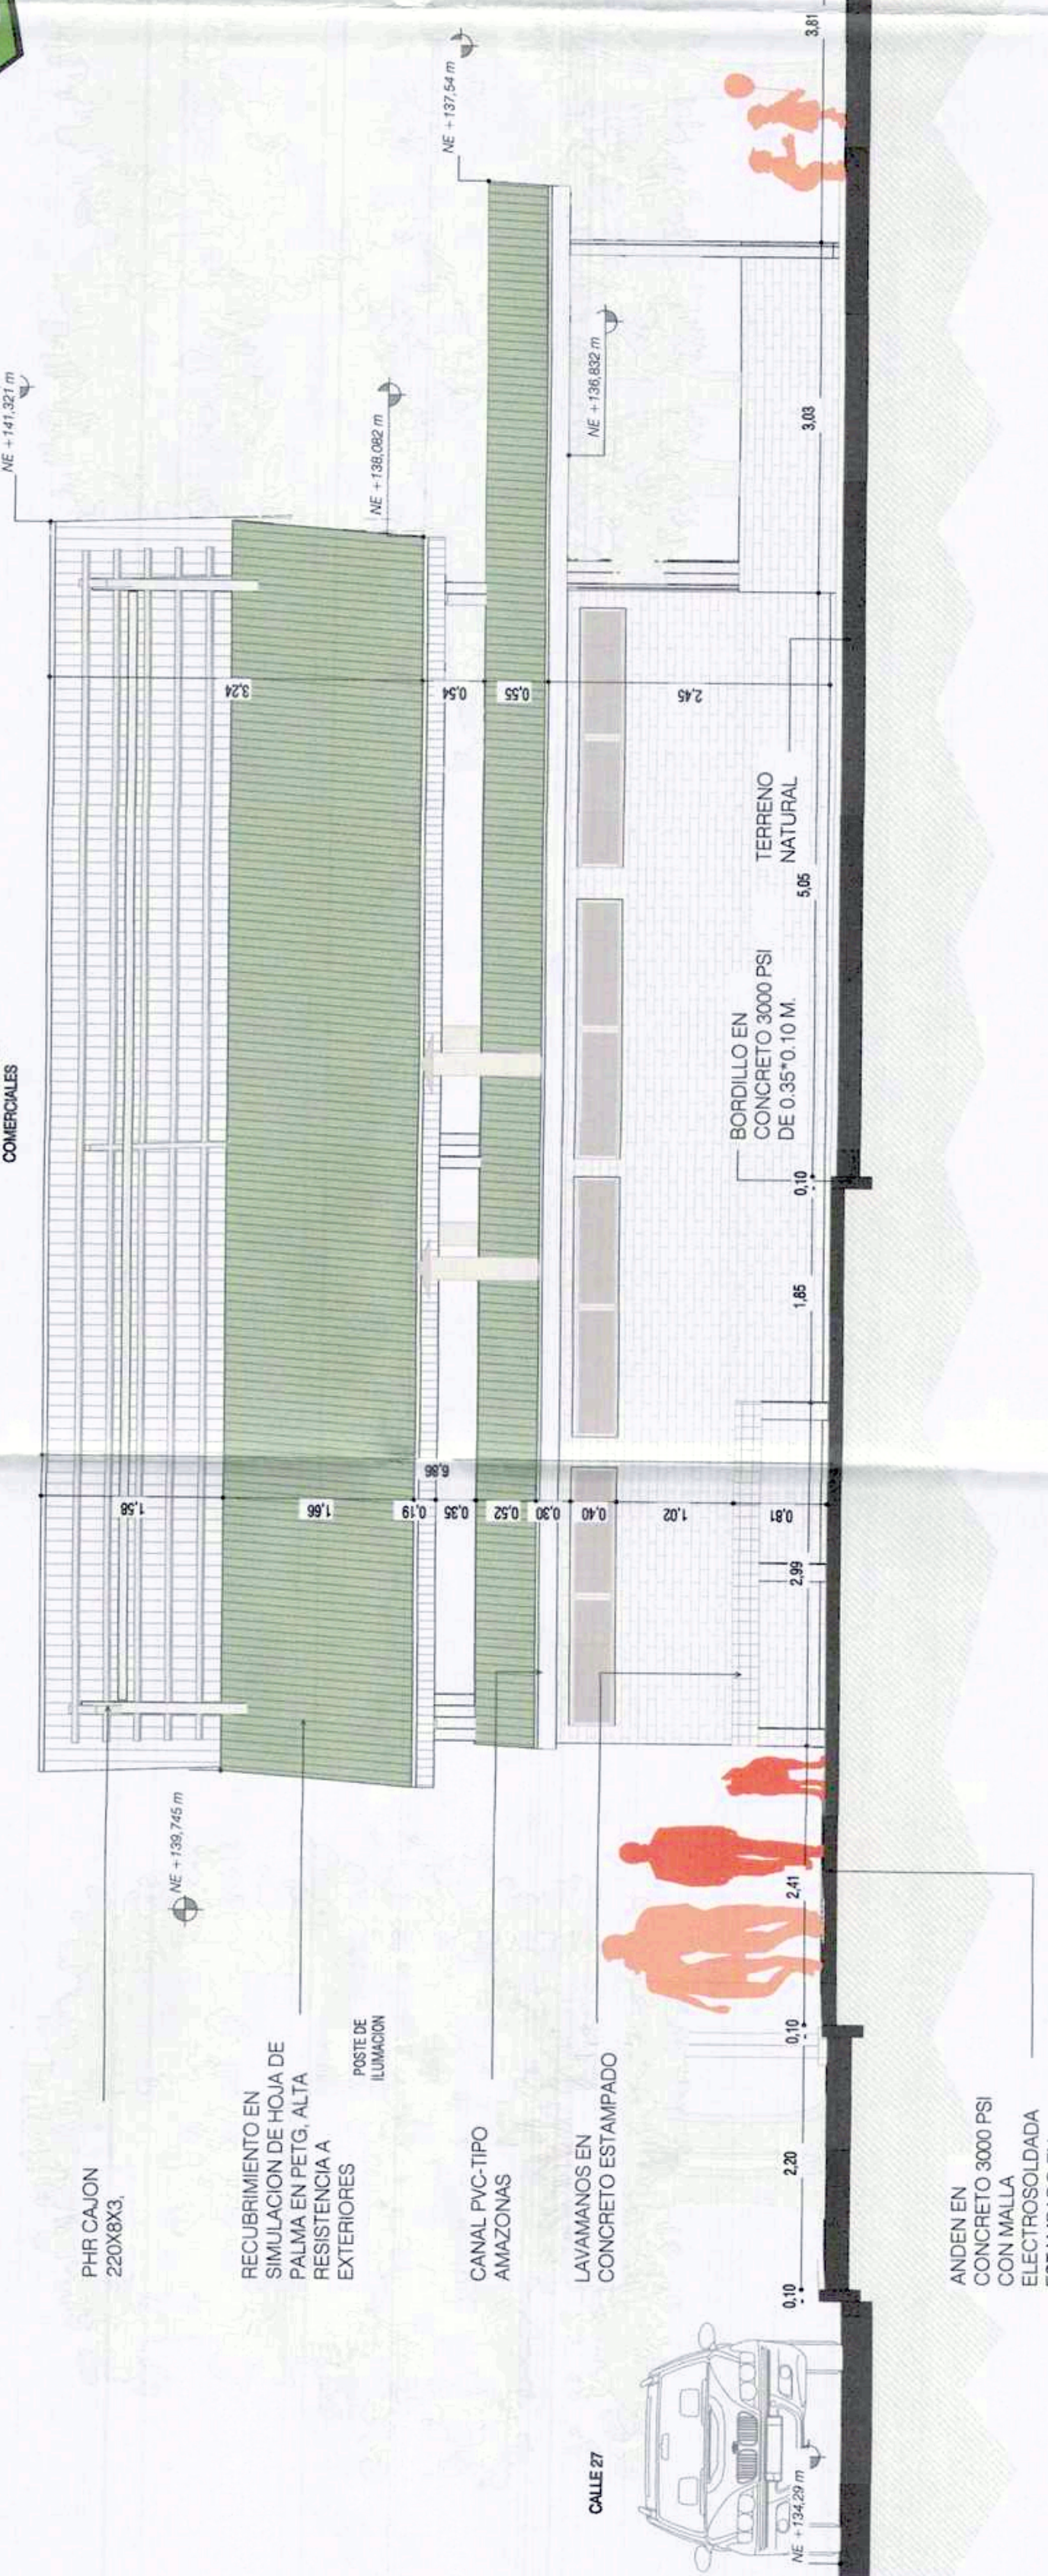


SECCION C-C



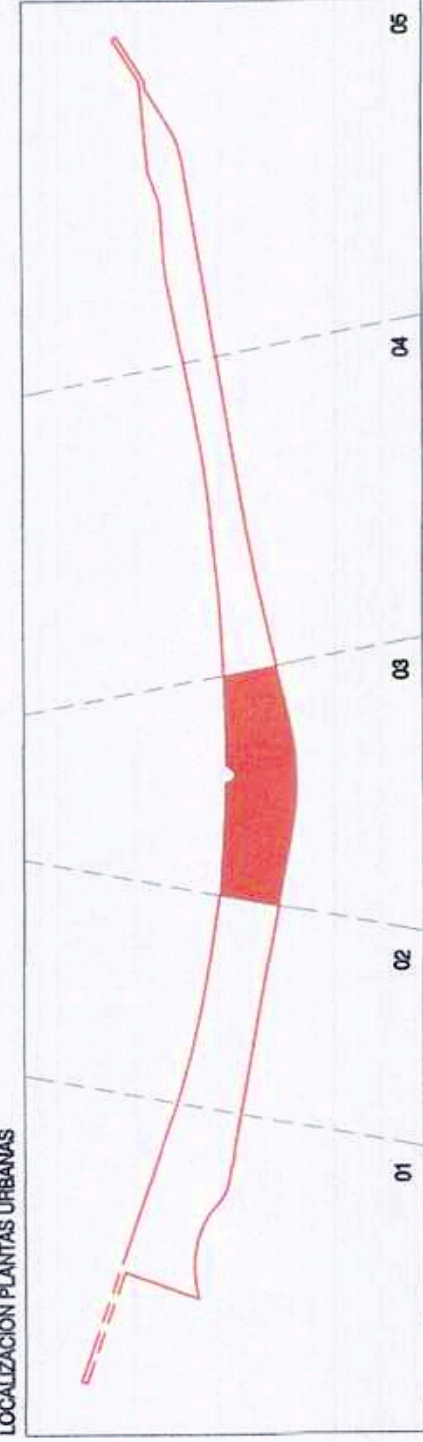


LOSETA DE CONCRETO 6
RALLAS 0.40"X0.40"X0.06 M.

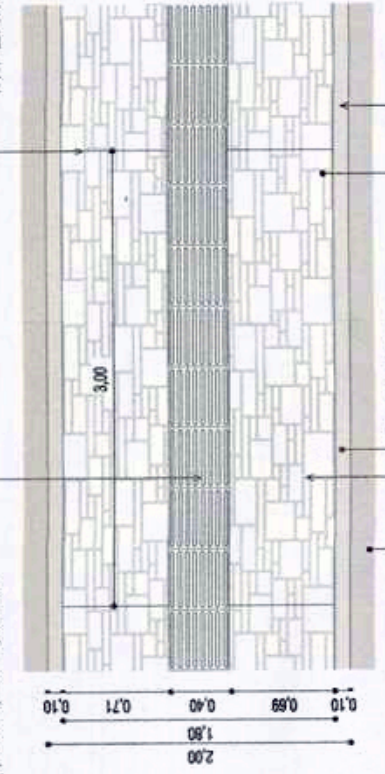

ANDÉN EN CONCRETO 3000 PSI
CONCRETO 3000 PSI
ESTAMPADO EN COLORES
ESPESOR 12CM

Detalle tipo de andenes 03
ESCALA 1:50

CONCRETO
ESTAMPADO EN COLORES
ACABADO COLOR AZUL

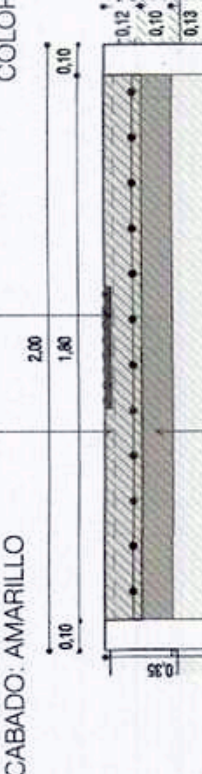

RELLENO CON MATERIAL
SELECCIONADO
COMPACTADO


DET- SECCION ANDEN 03
ESCALA 1:50

CUADRO DE ÁREAS

ÁREAS SECTOR 01	2091.138 M ²
ÁREAS SECTOR 02	1972.775 M ²
ÁREAS SECTOR 03	2355.639 M ²
ÁREAS SECTOR 04	1820.428 M ²
ÁREAS SECTOR 05	1373.730 M ²




TUBERIA METALICA 2 PULG
ACABADO COLOR AZUL

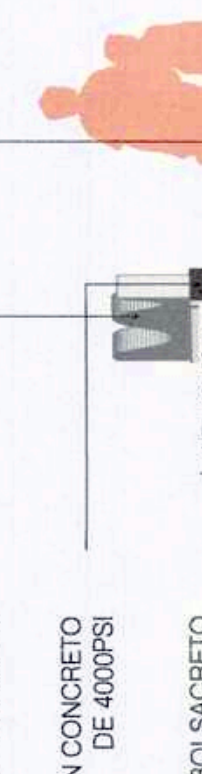

MURO EN CONCRETO
DE 4000PSI



BOLSACRETO
EXISTENTE

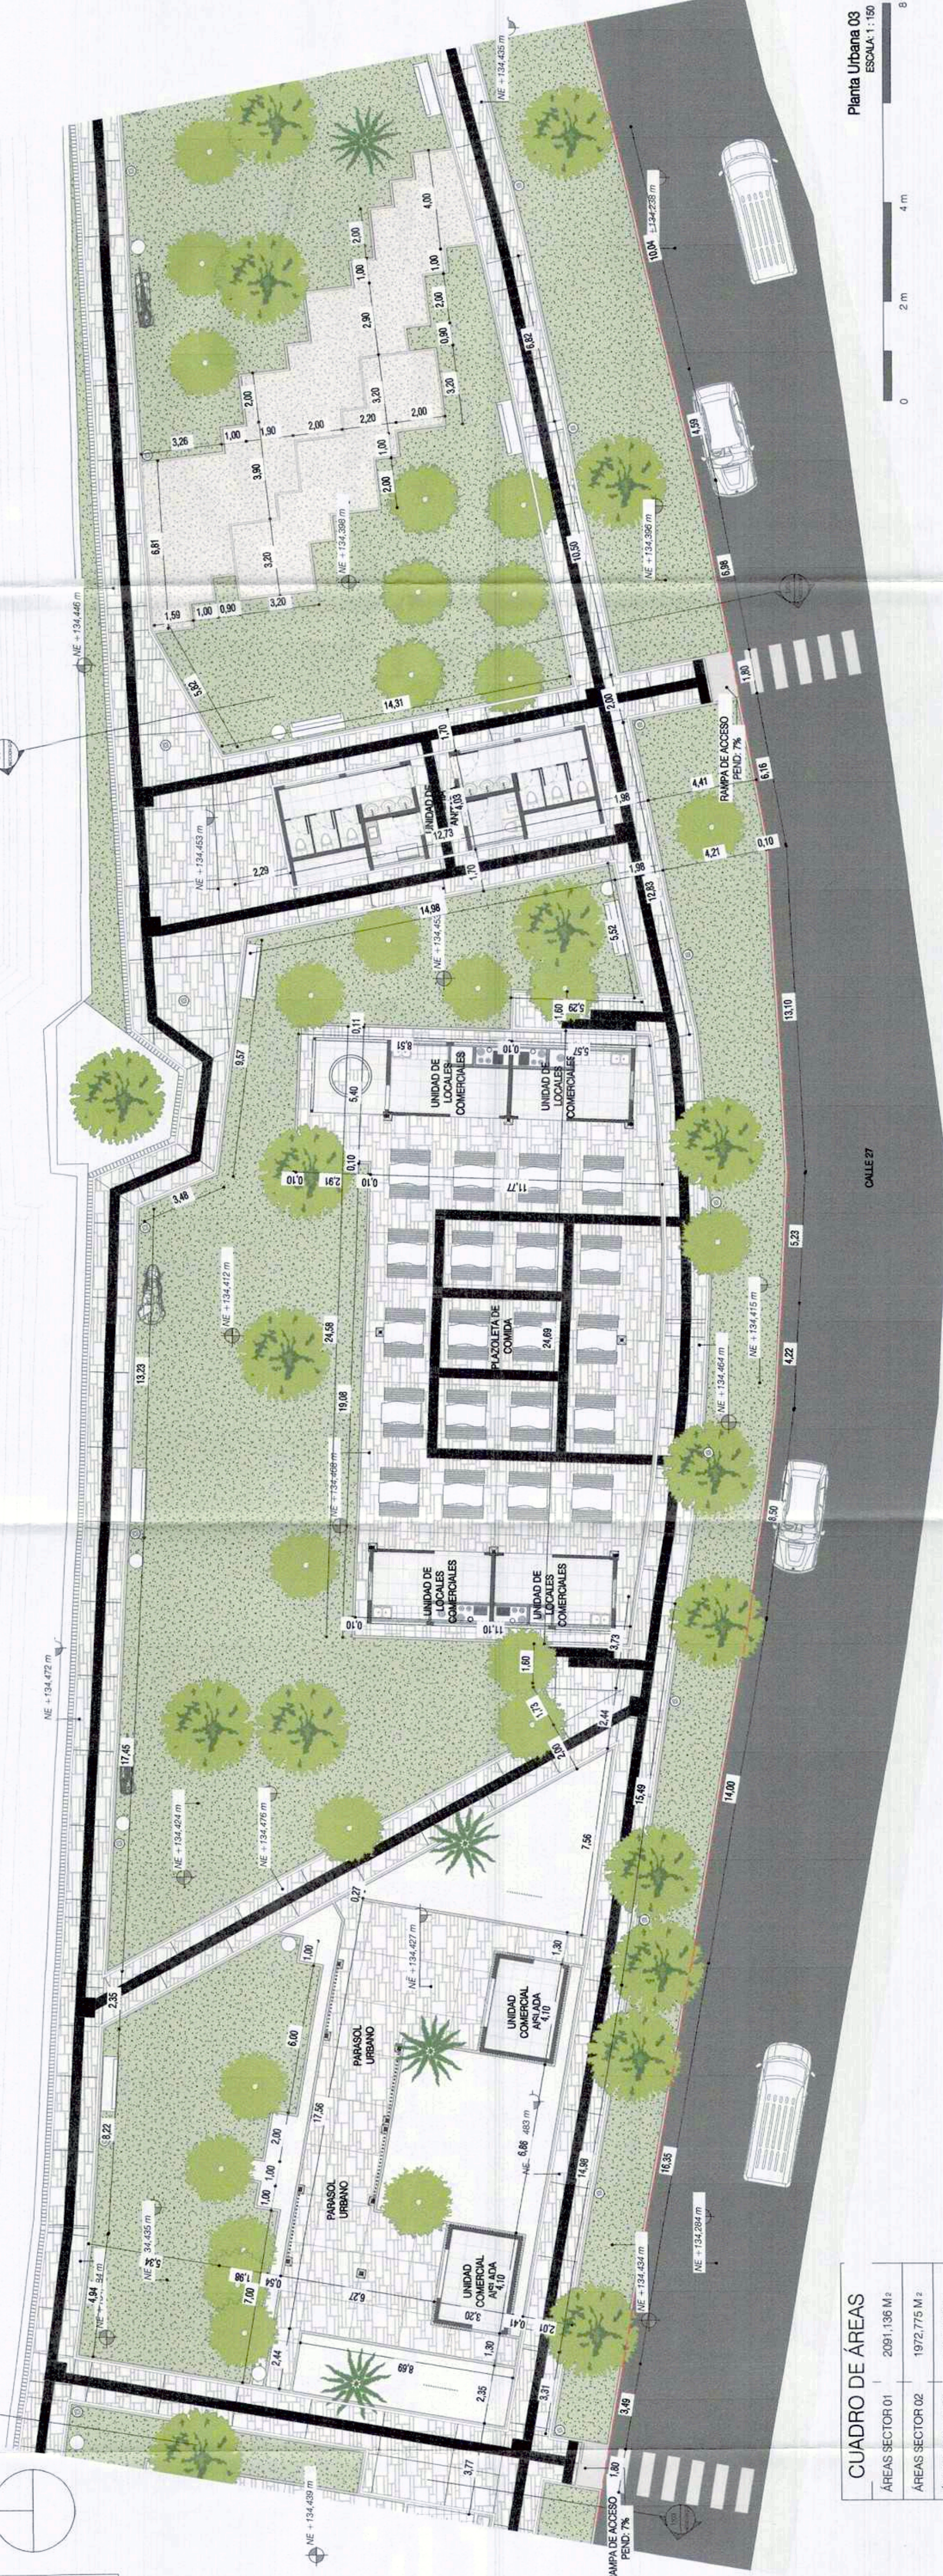

Planta Urbana 03

0 2 m 4 m 8 m

PROYECTO

02/20/26

PROYECTO

PROYECTO

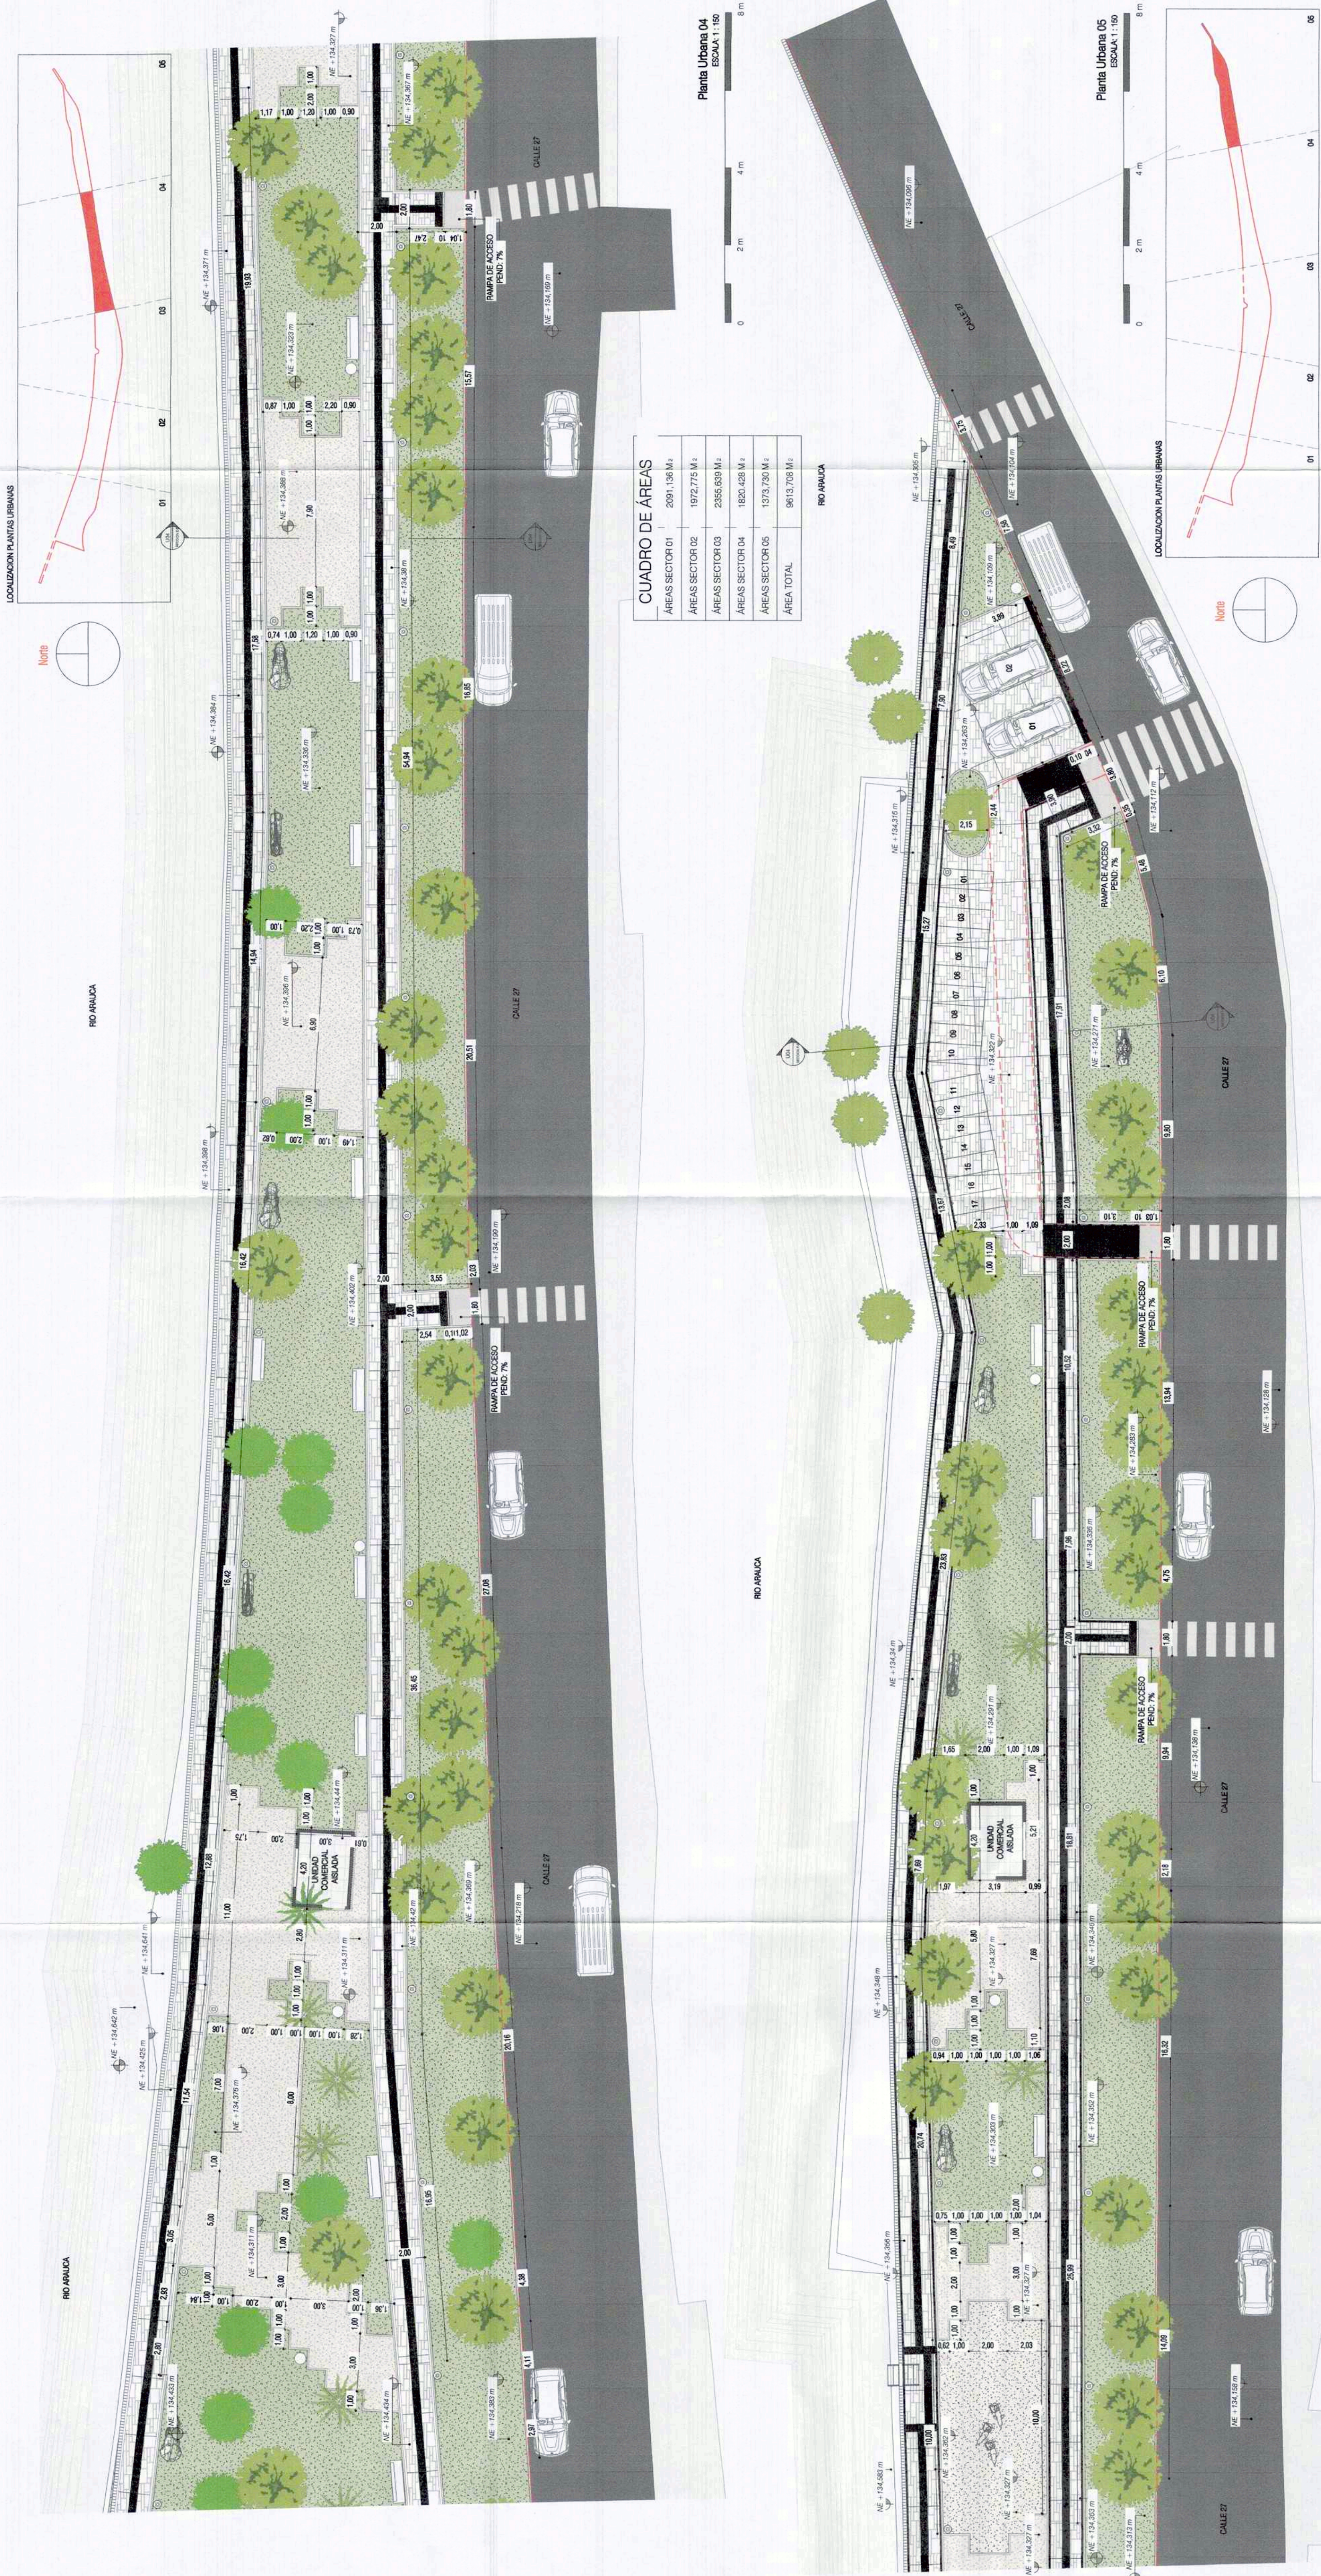


CUADRO DE ÁREAS	
ÁREAS SECTOR 04	1820,428 M ²
ÁREAS SECTOR 05	1373,730 M ²


TABLA DE LAMINAS SOBRE MURO		
REFERENCIA	TIPO	DISTANCIA
1	terrazas	0.51 m
2	terrazas	0.2 m
3	terrazas	0.2 m
4	terrazas	0.2 m
5	terrazas	0.48 m
6	terrazas	0.47 m
7	terrazas	0.43 m
8	terrazas	0.42 m
9	terrazas	0.29 m
10	terrazas	0.29 m
11	terrazas	0.34 m
12	terrazas	0.26 m
13	terrazas	0.26 m
14	terrazas	0.26 m
15	terrazas	0.21 m
16	terrazas	0.21 m
17	terrazas	0.17 m
18	terrazas	0.17 m
19	terrazas	0.17 m
20	terrazas	0.17 m
Total general 20		7.17 m

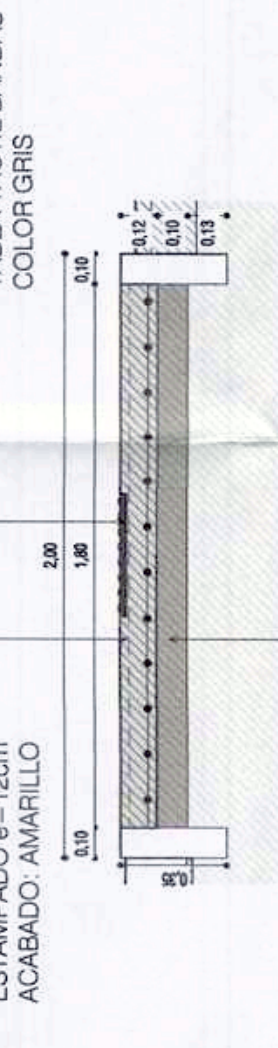


DET - SECCION ANDEN 04
ESCALA 1:25

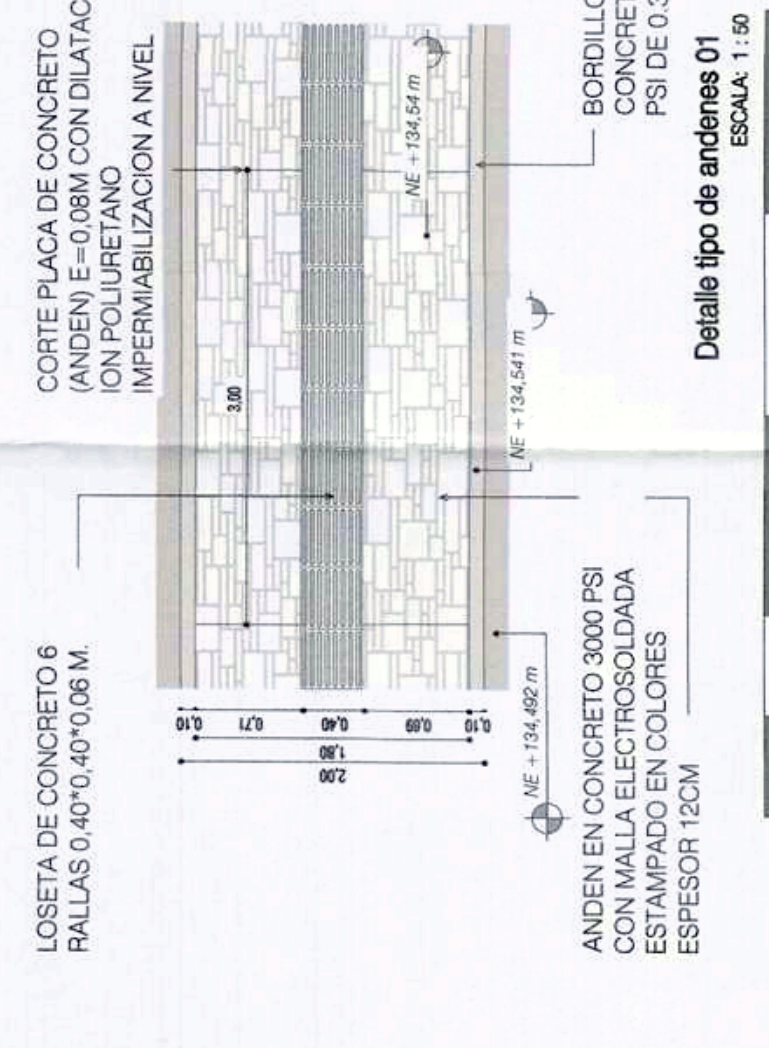

DET - SECCION ANDEN 01
ESCALA 1:25

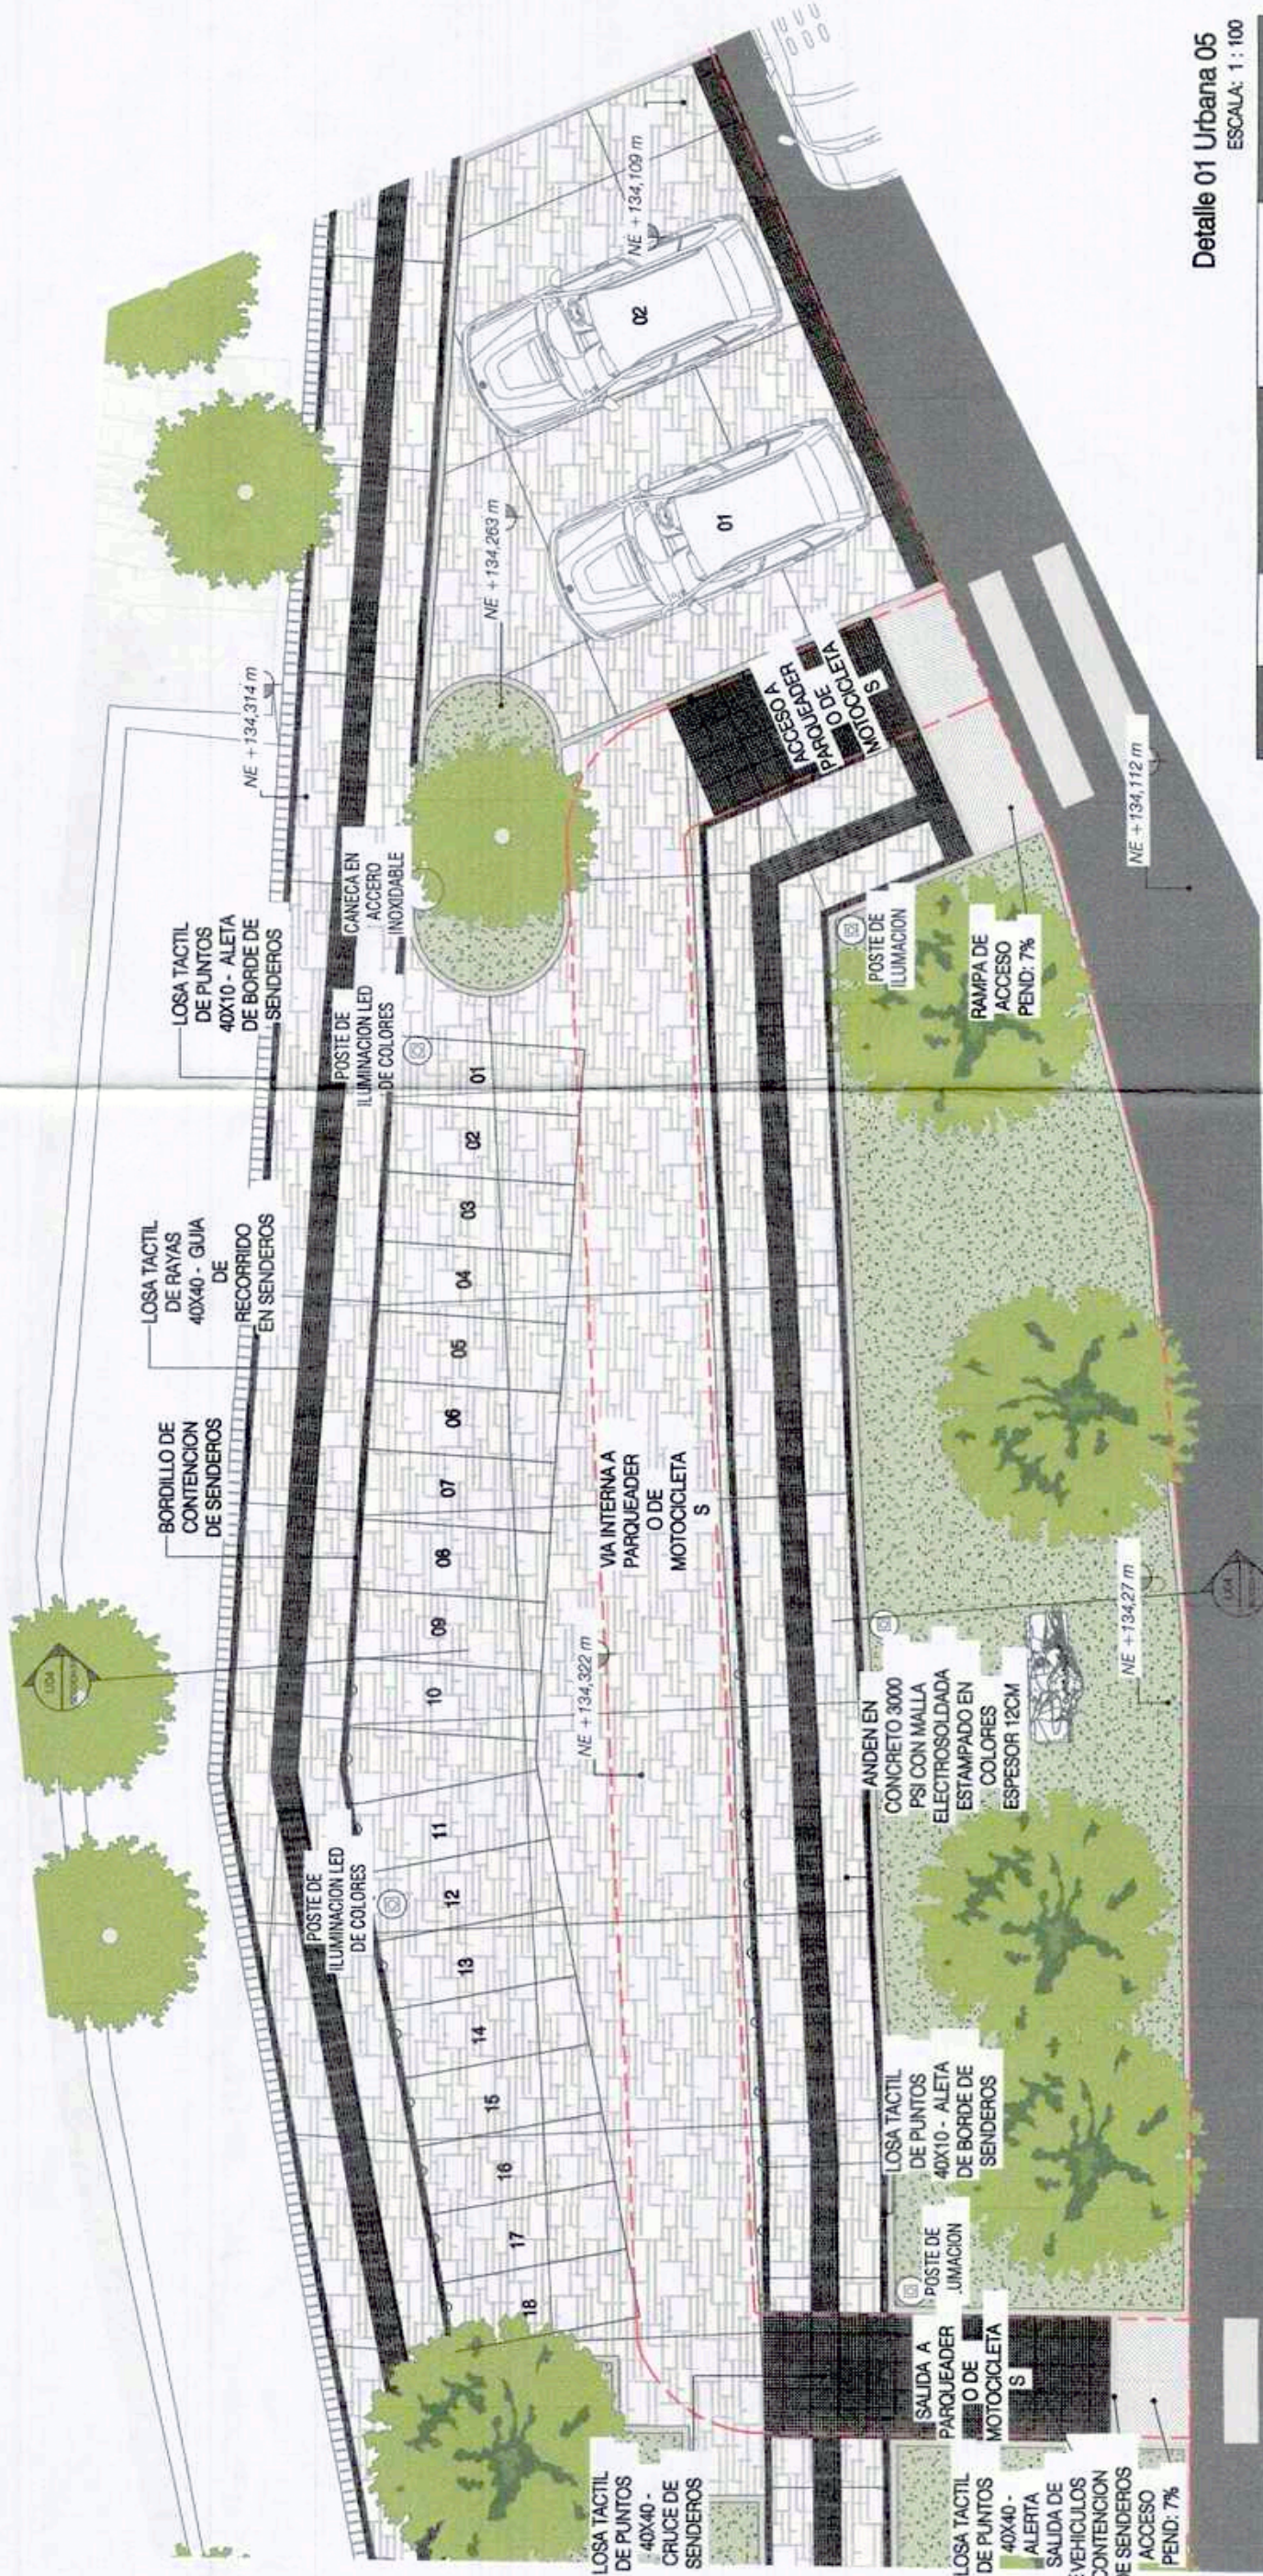


Detalle 01 Urbana 05
ESCALA 1:100

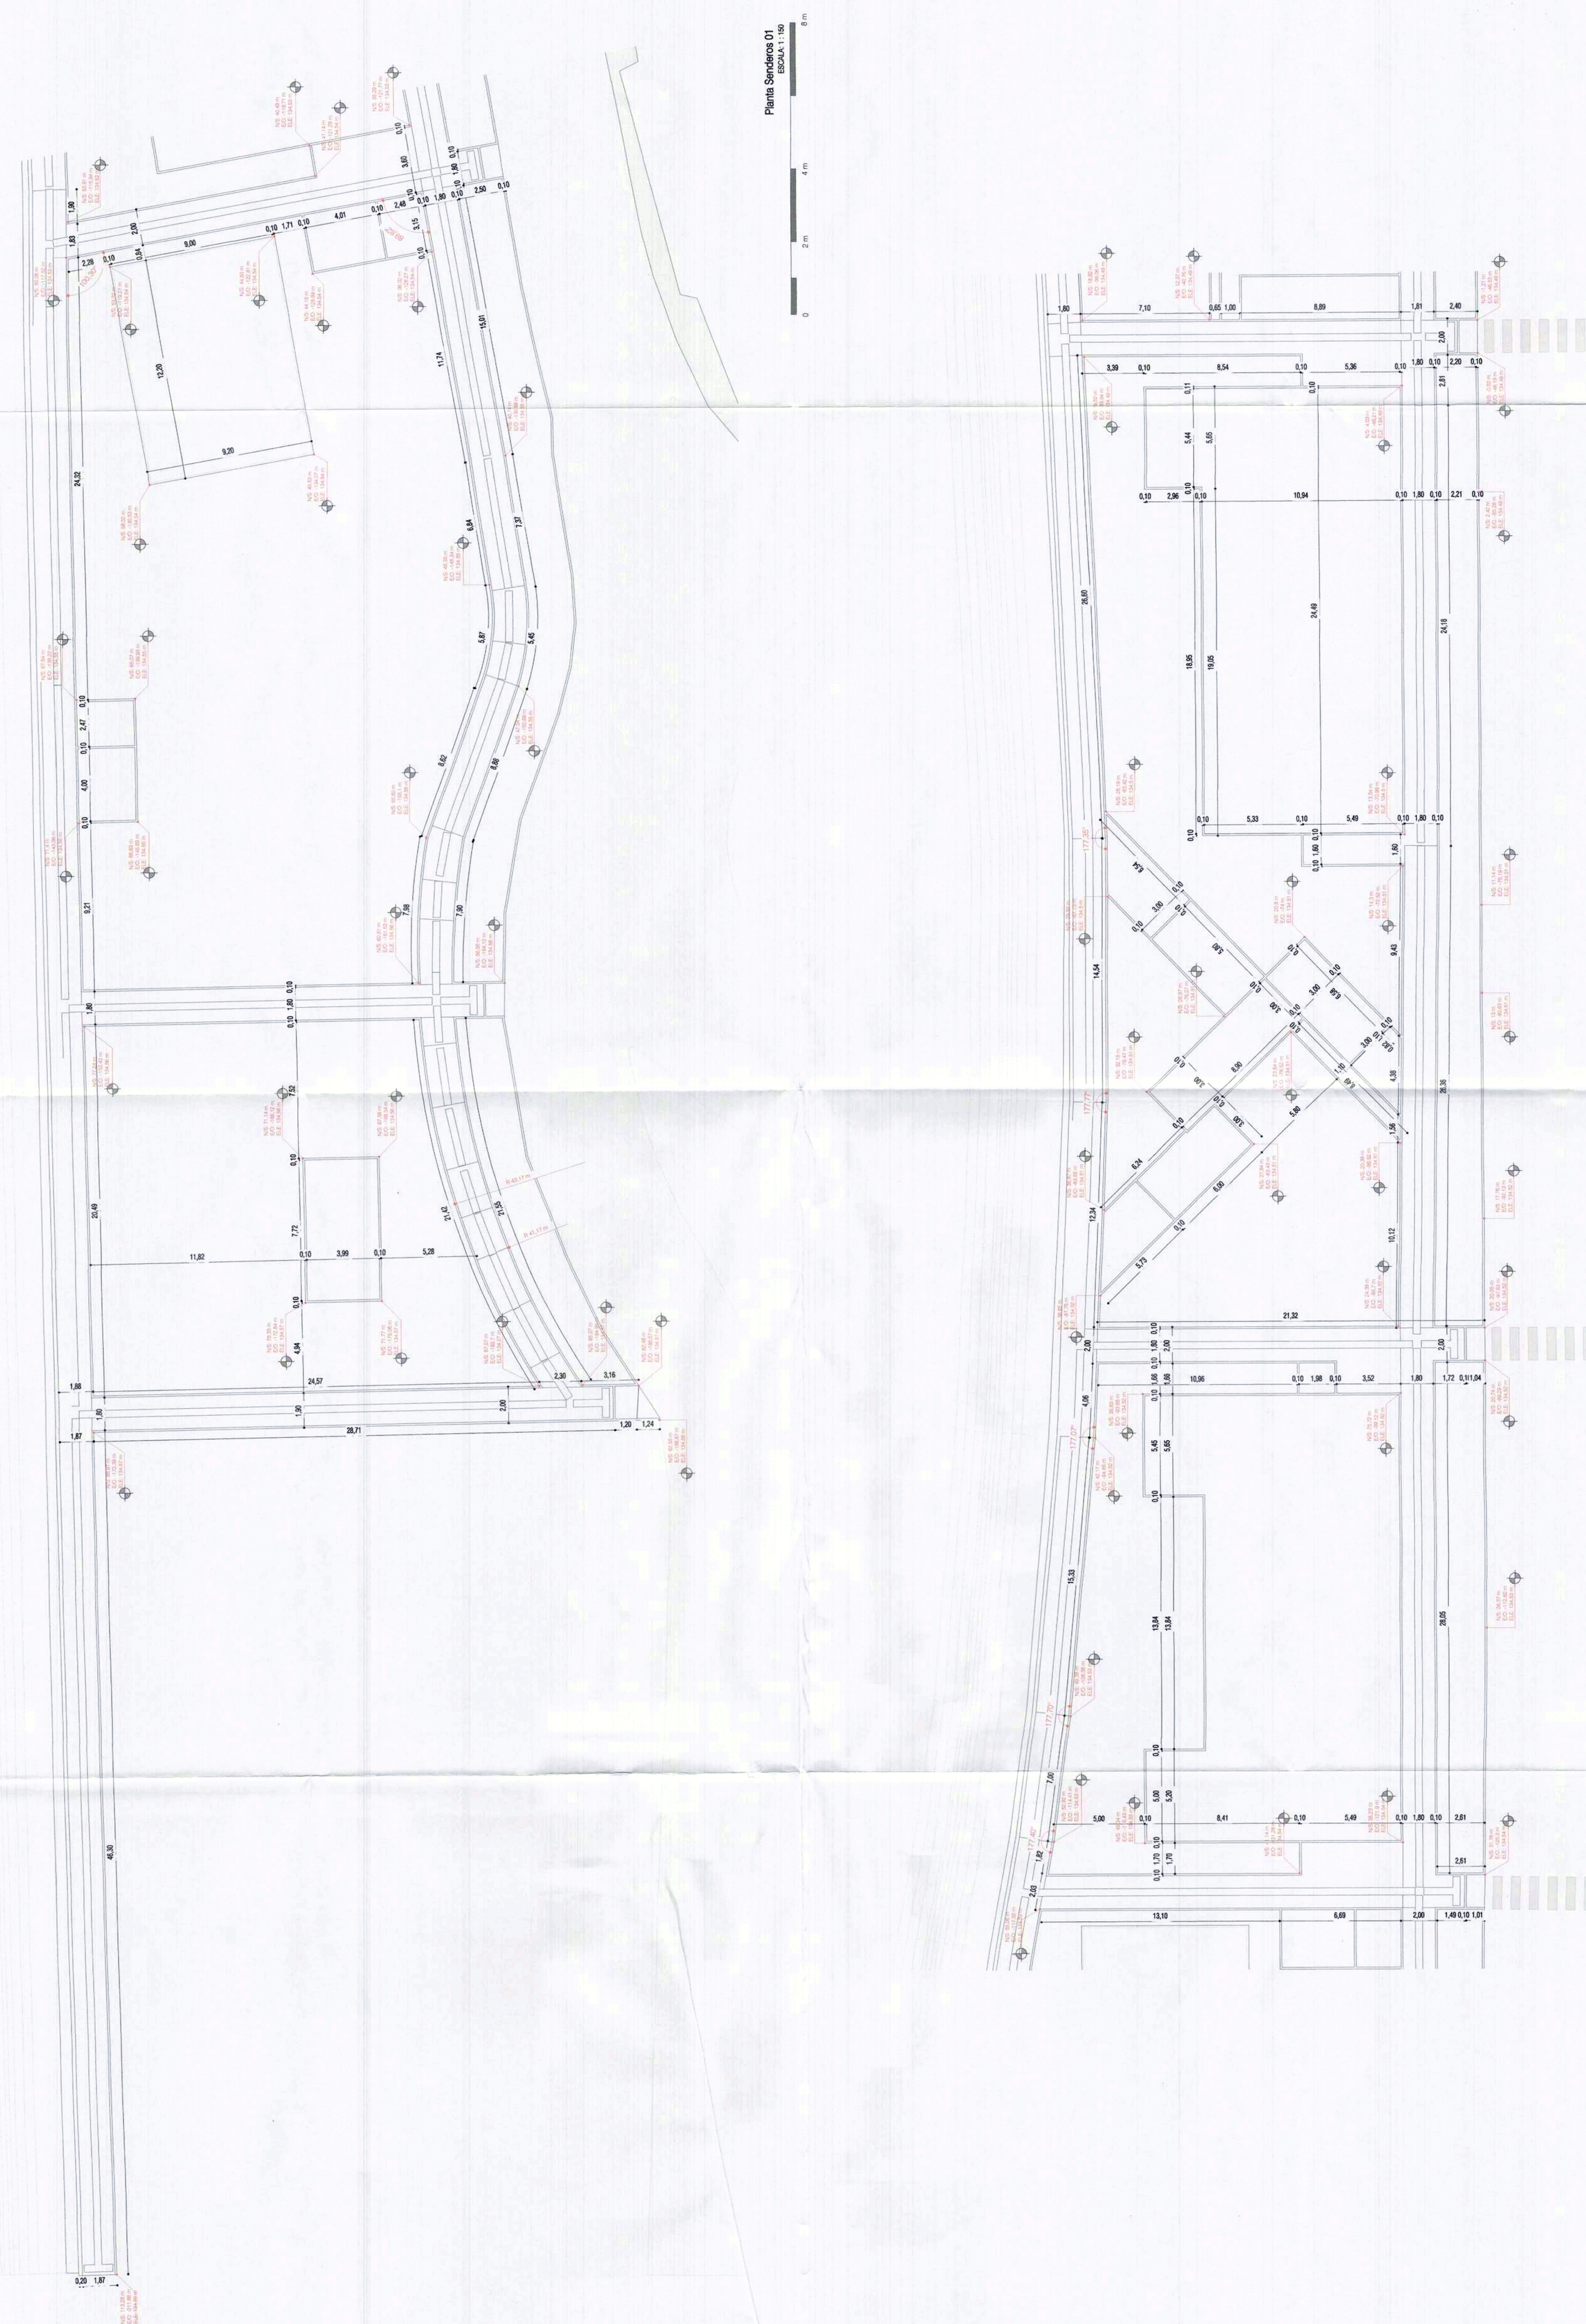

REVISION	CODIGO PLANO	PLANO Nº
R.1	U07	07 09

NOTES

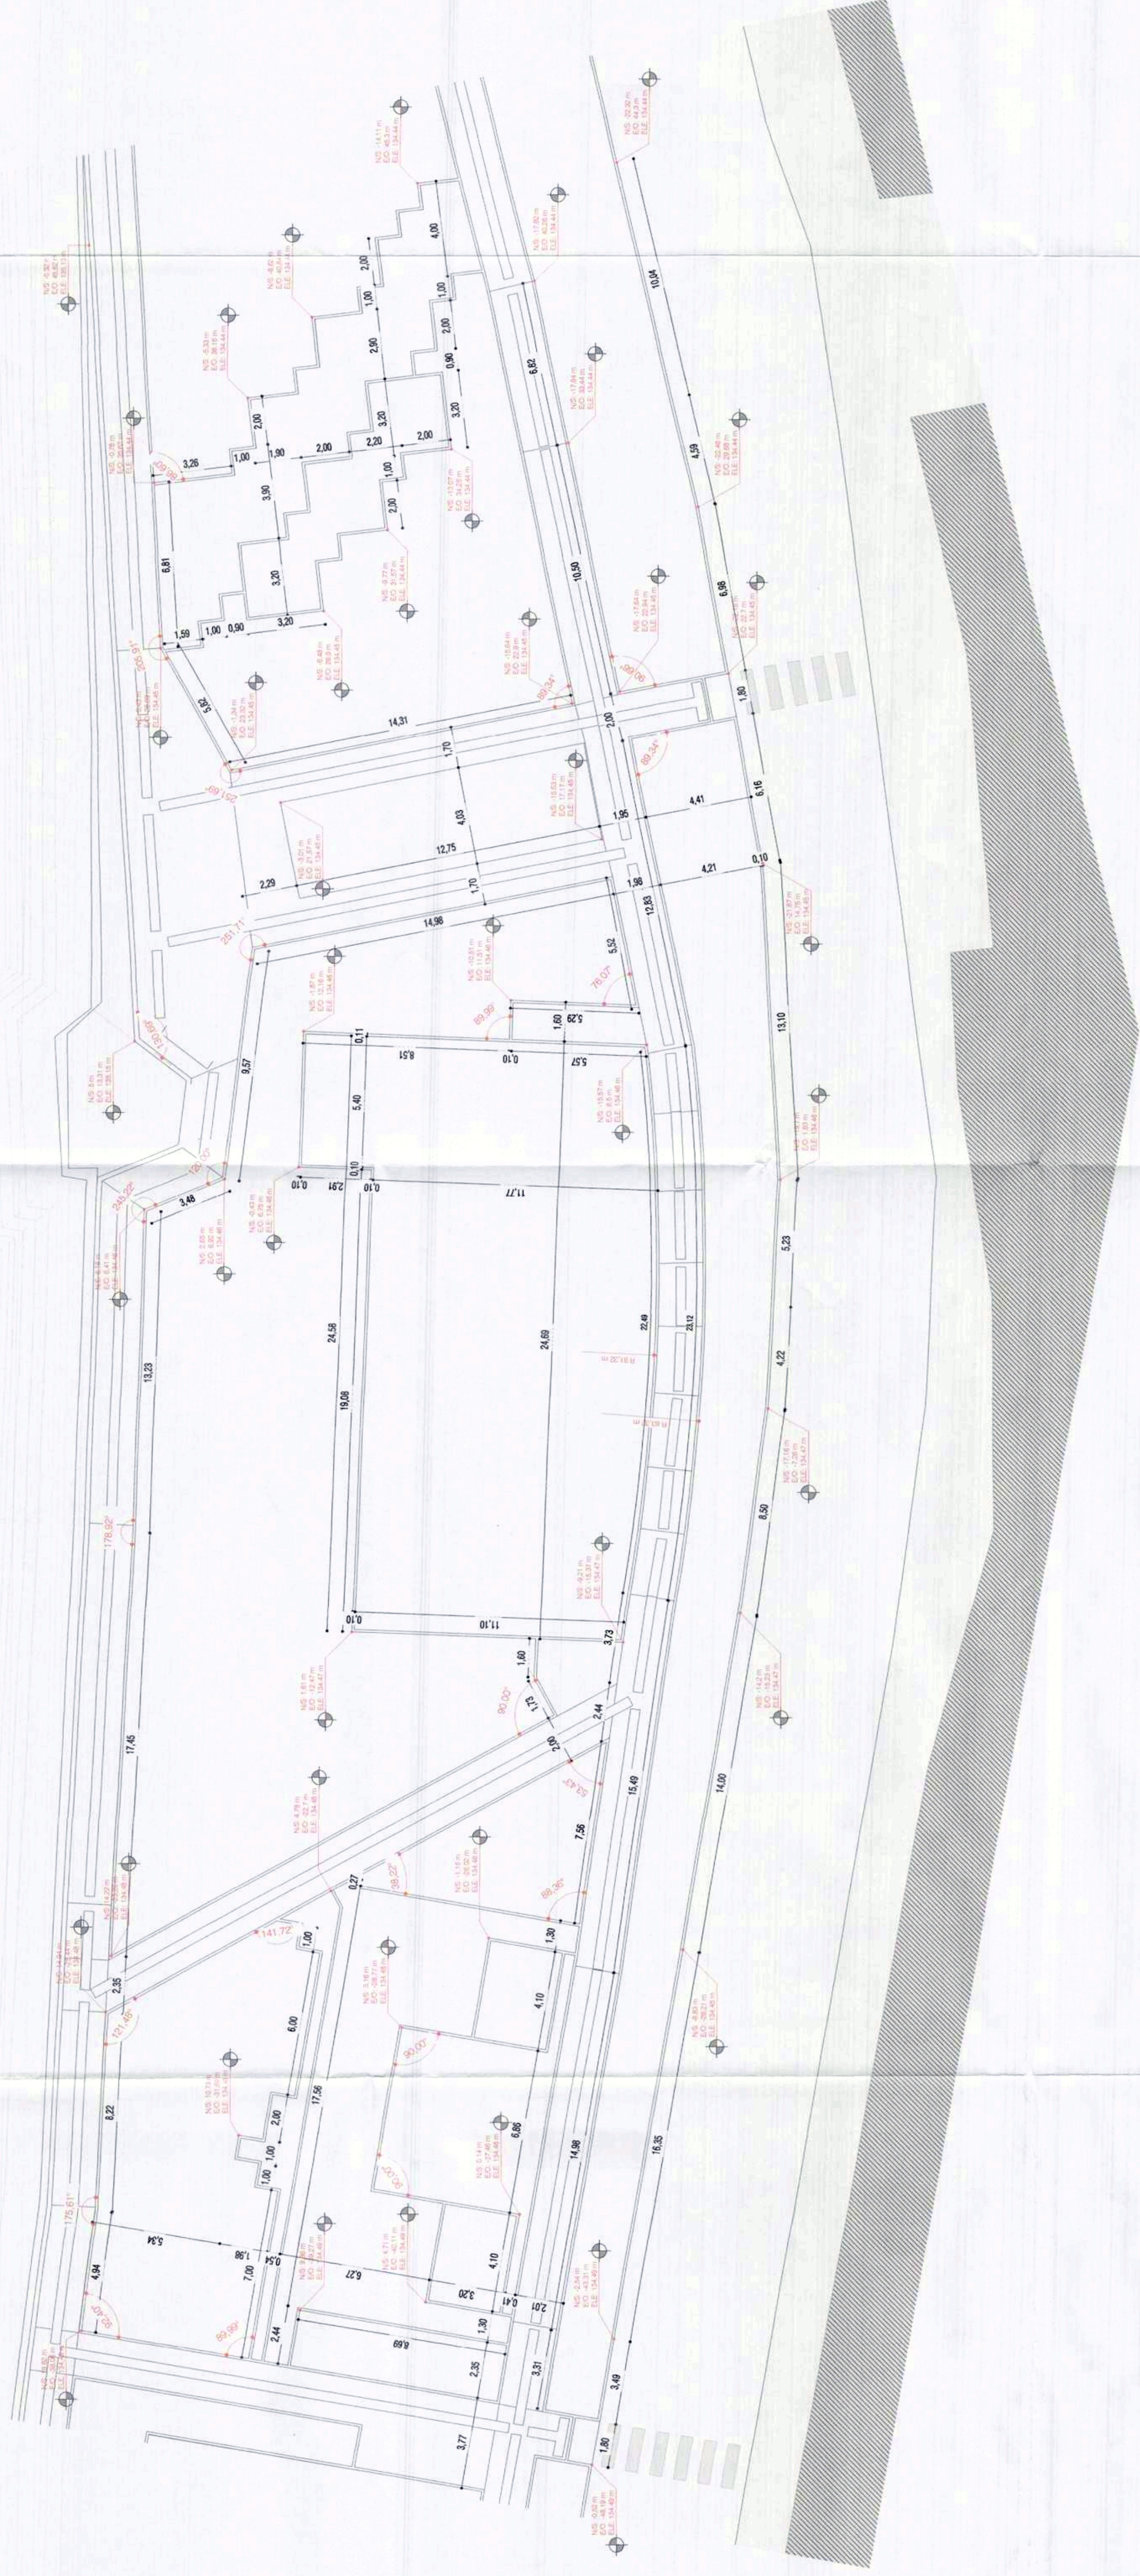Planta Senderos 03
ESCALA: 1:150











Eyan
Arq. EUDIRSON YULIAN AGUIRRE PAEZ
Móv. 98700-61747
5/5

LOCALIZACION: ARAUCA-ARAUCA

DOC_MALECO.RVT.RVT	REVISION	CODIGO PLANO	PLANCHAS No
	R.1	U07	07 DE 09

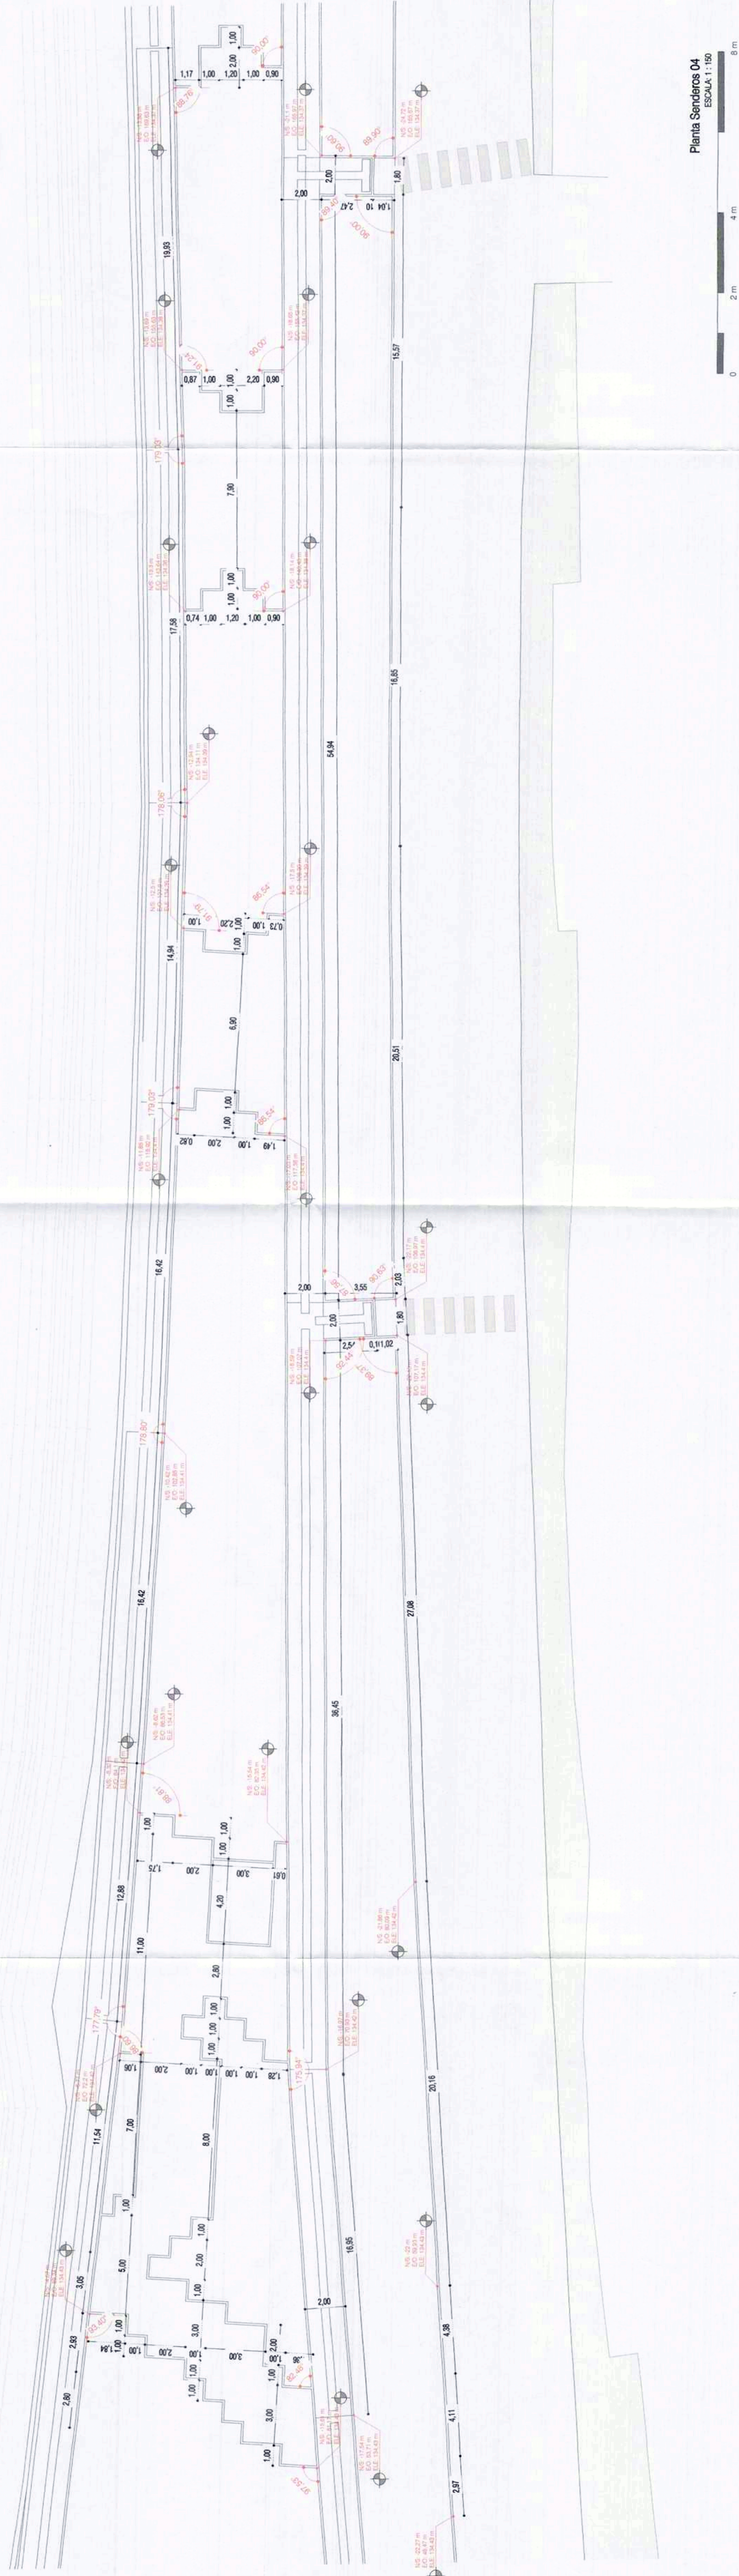Planta Senderos 04
ESCALA: 1 : 150

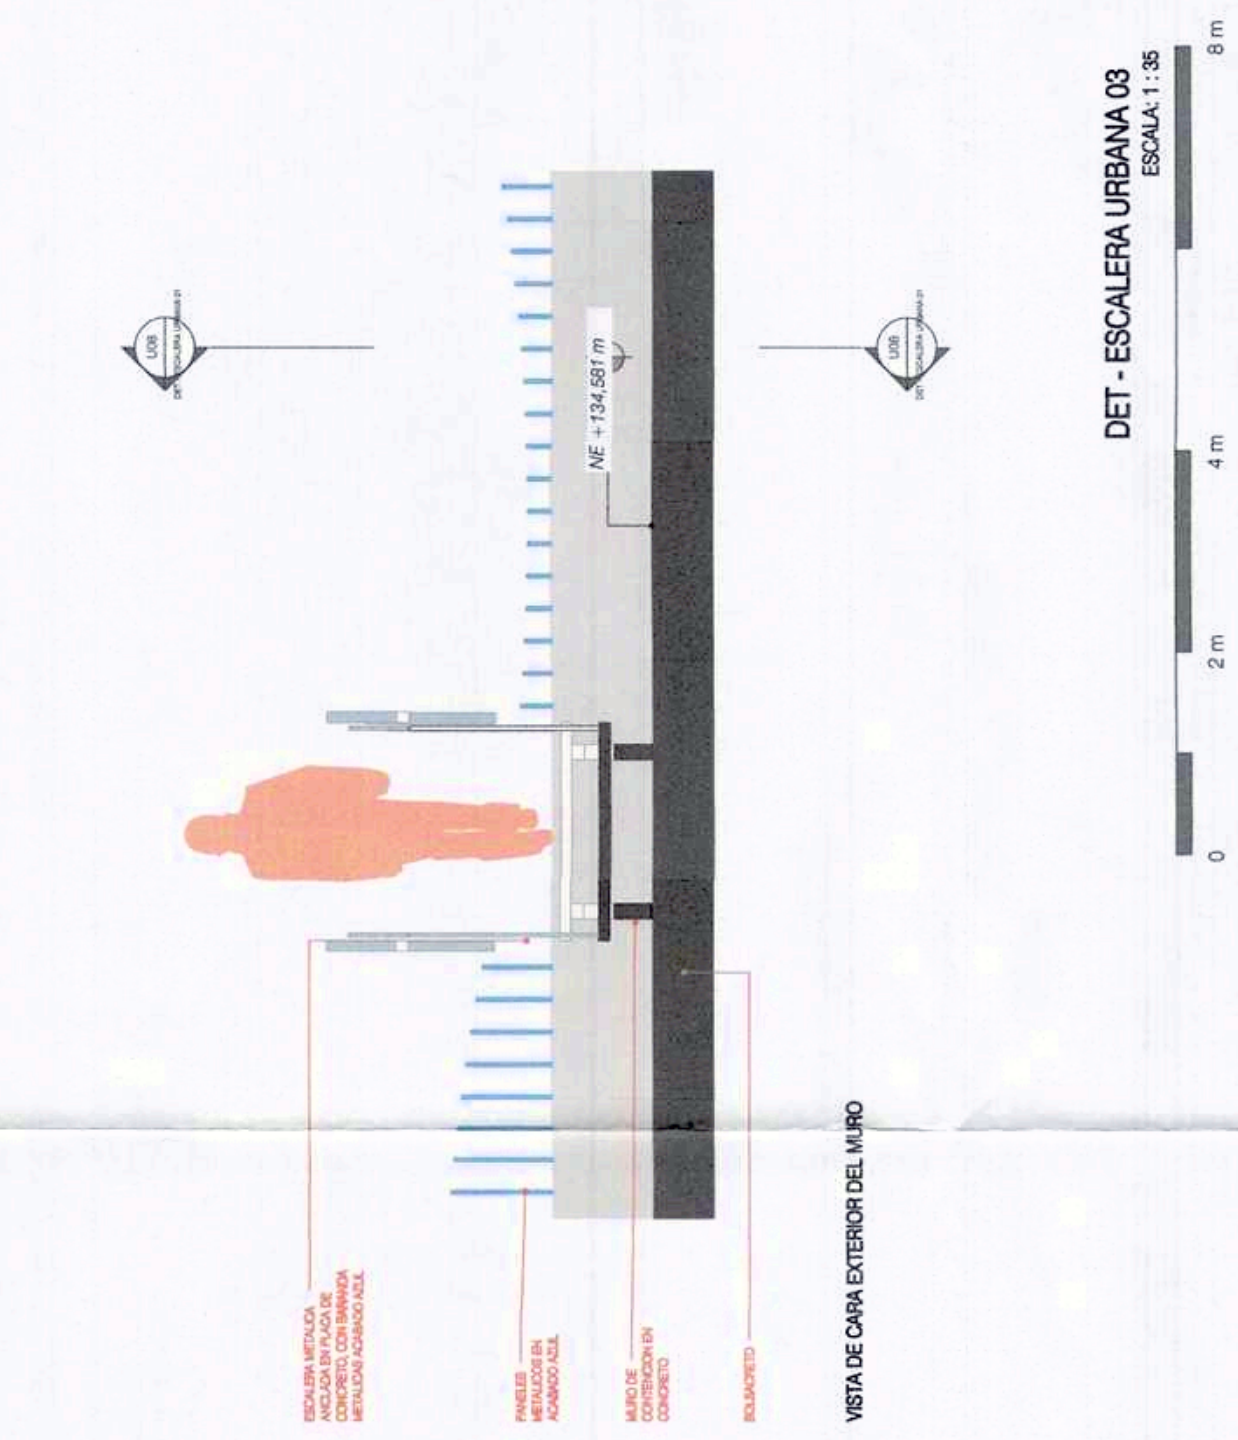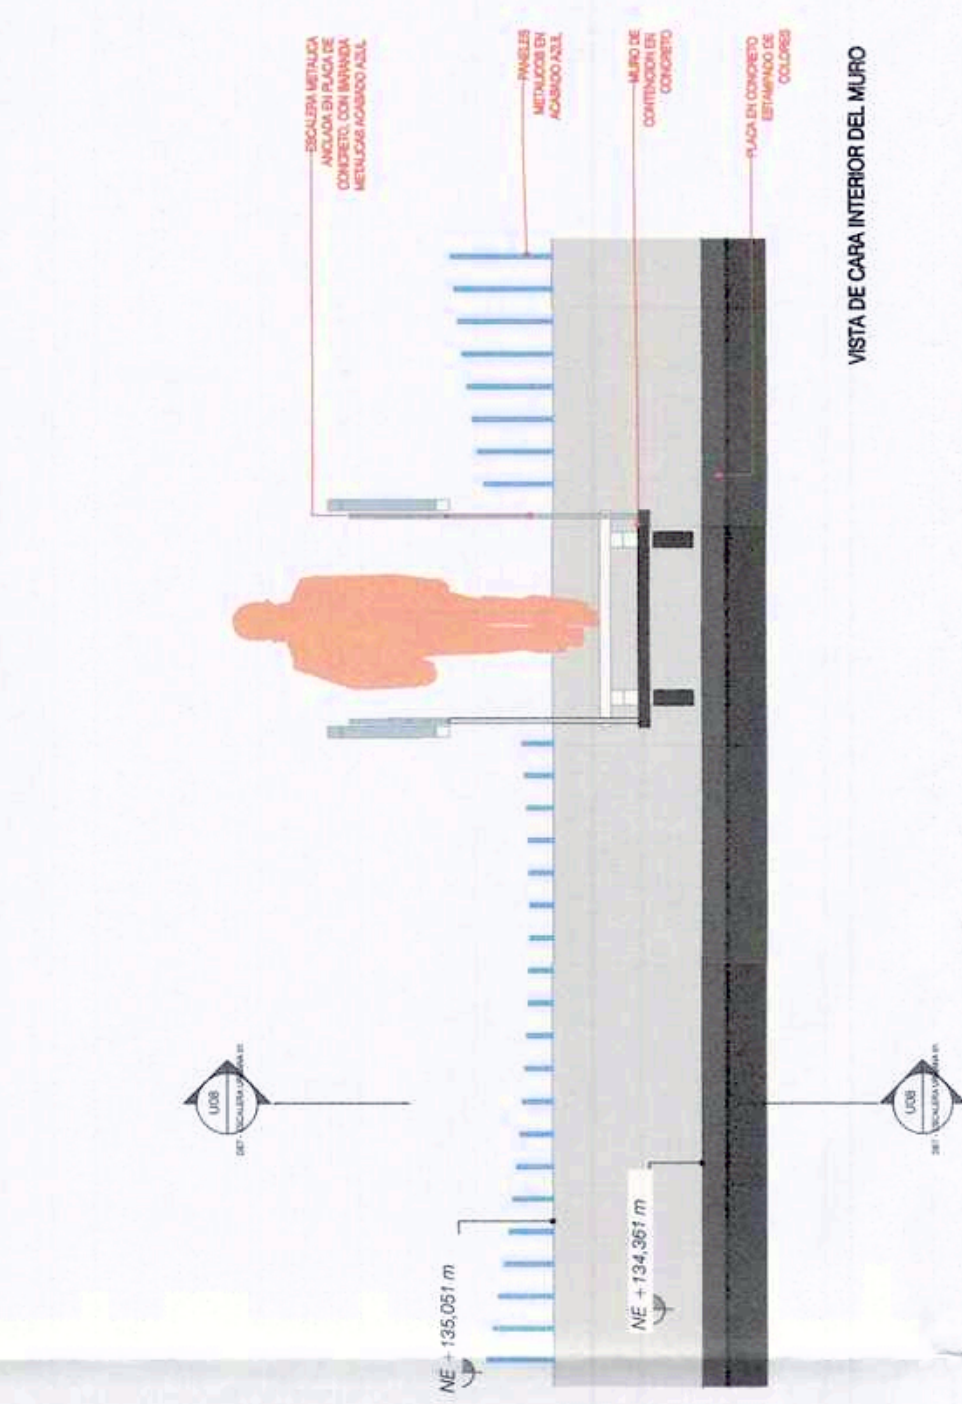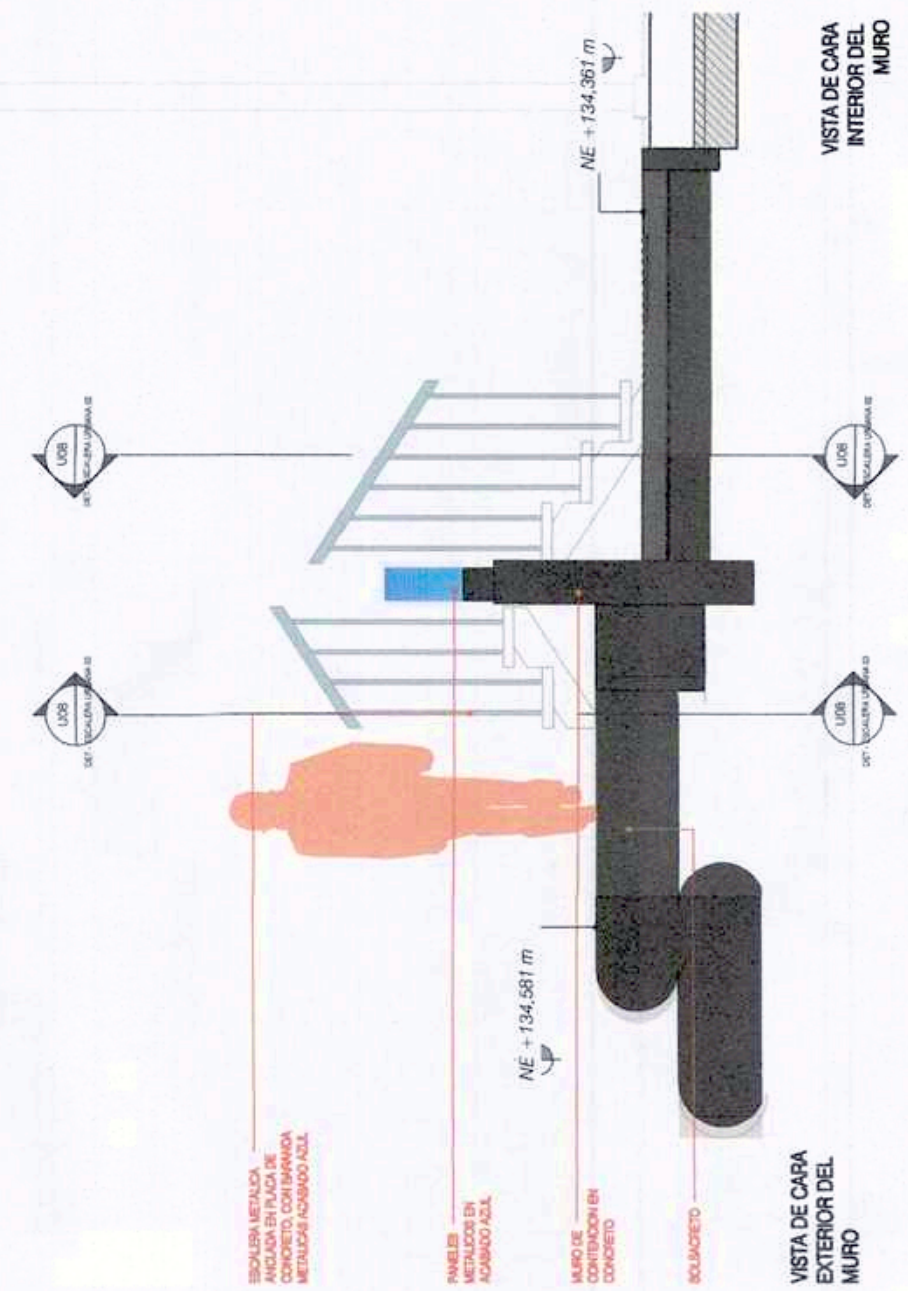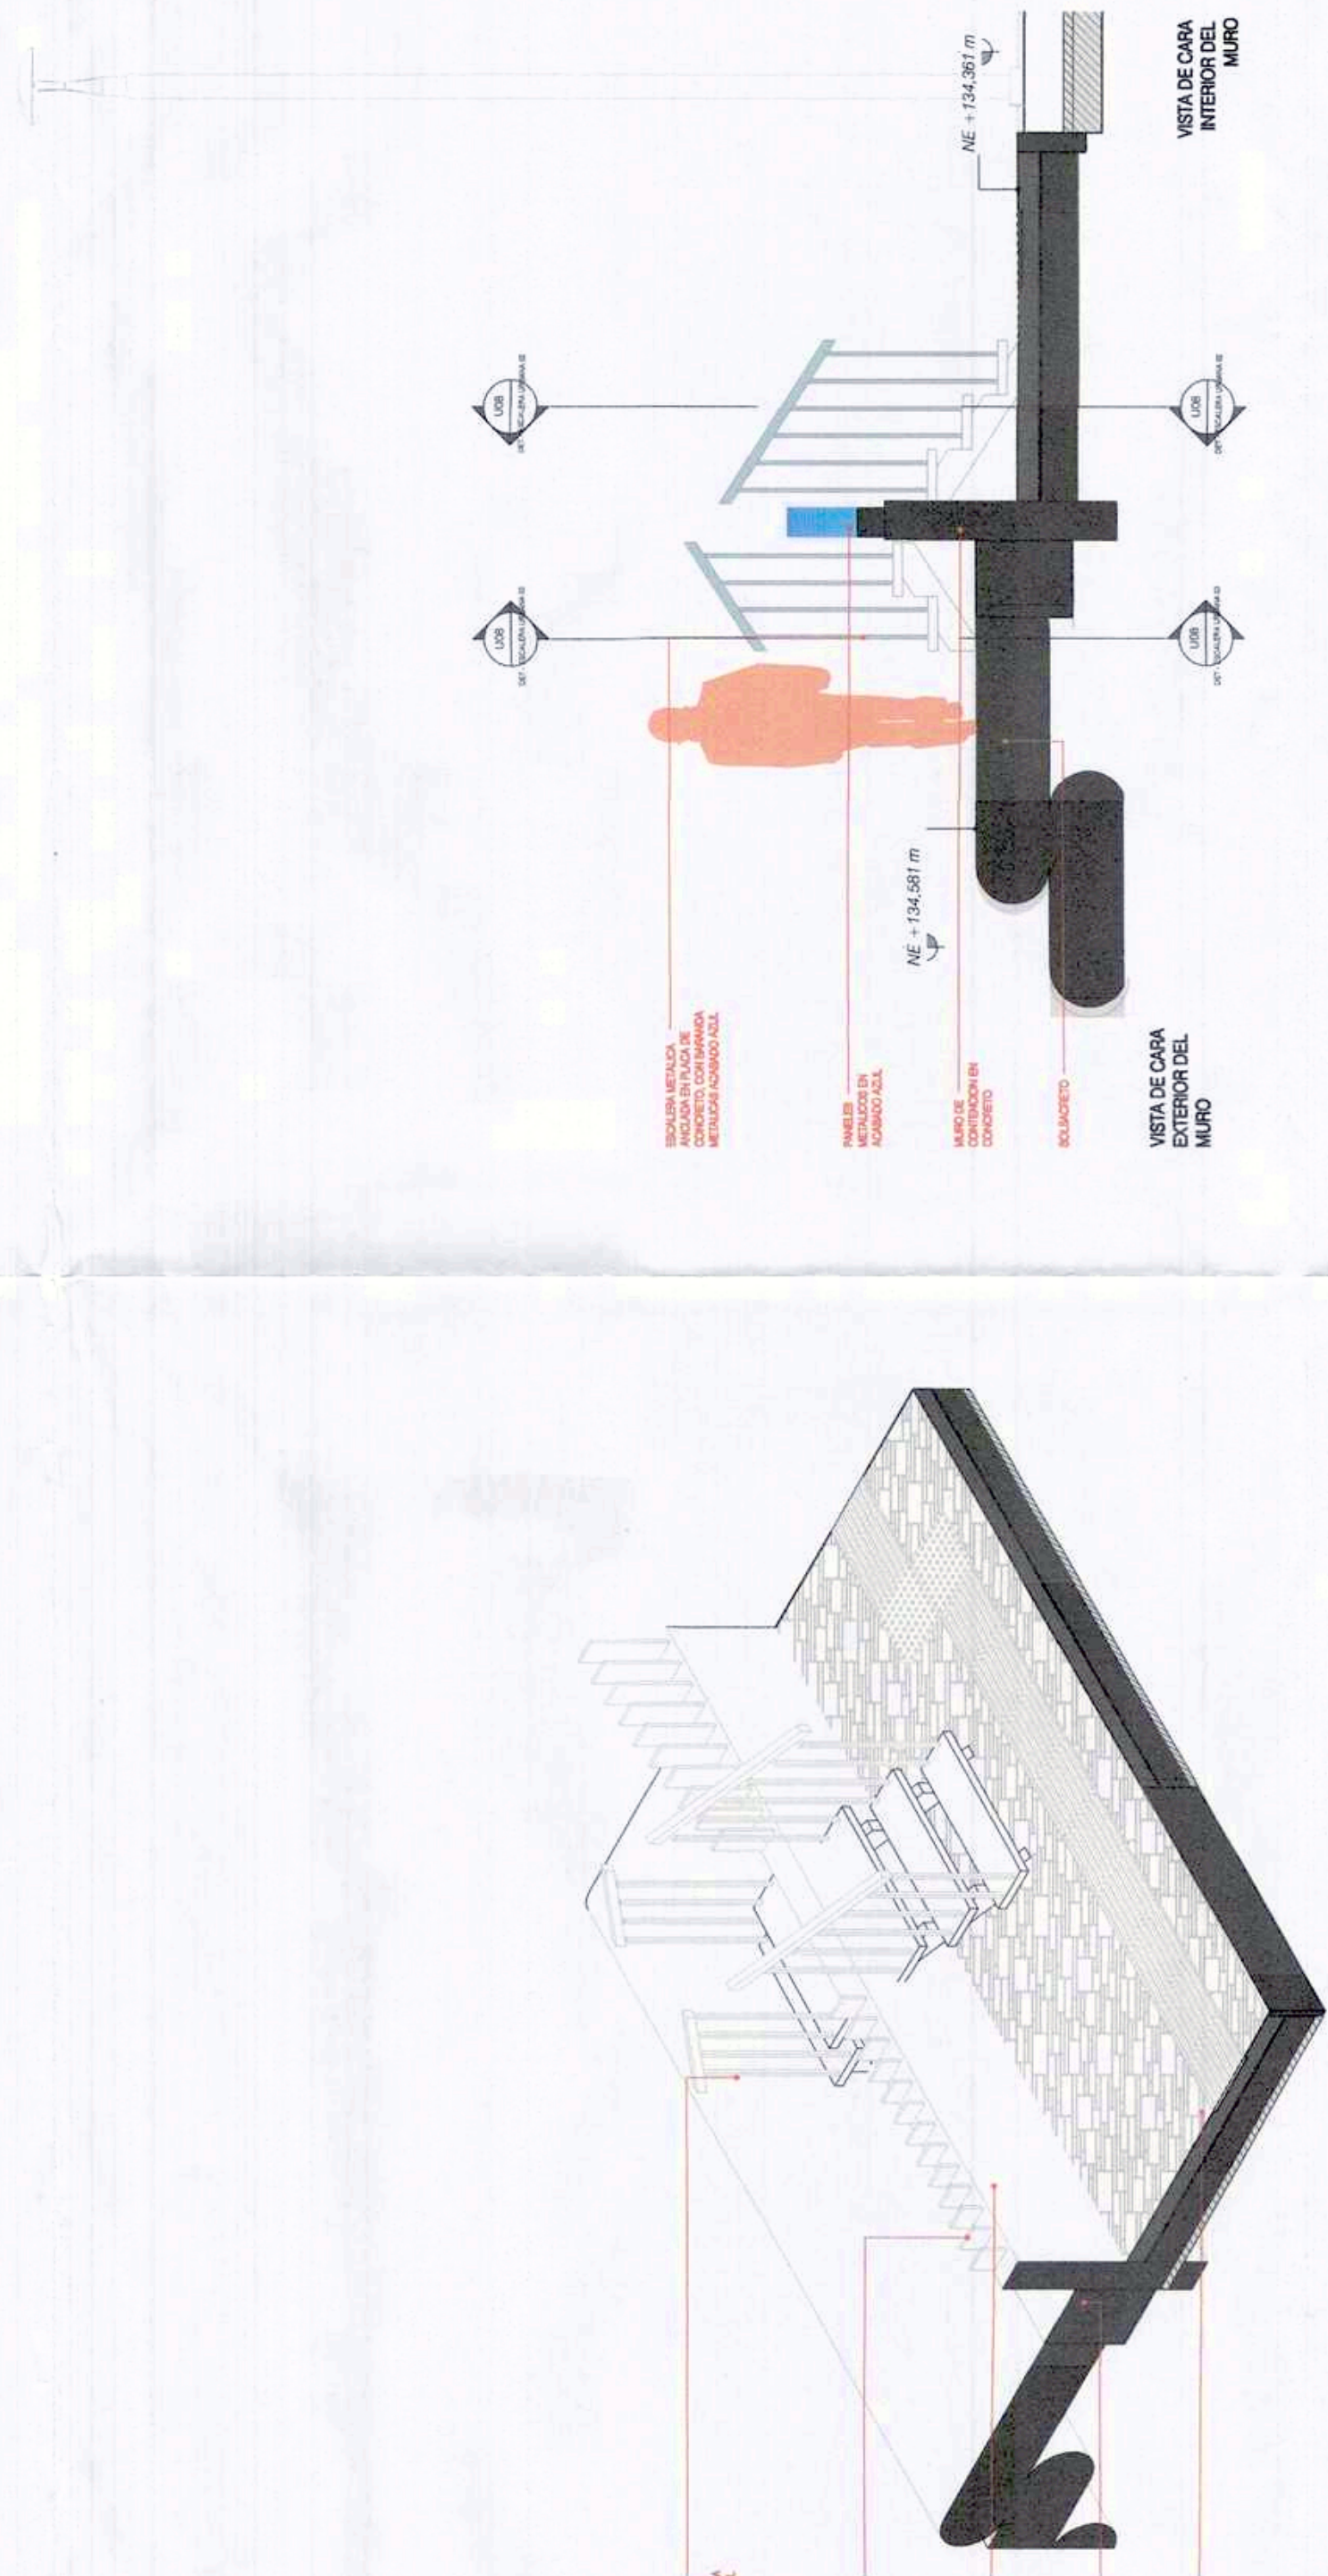


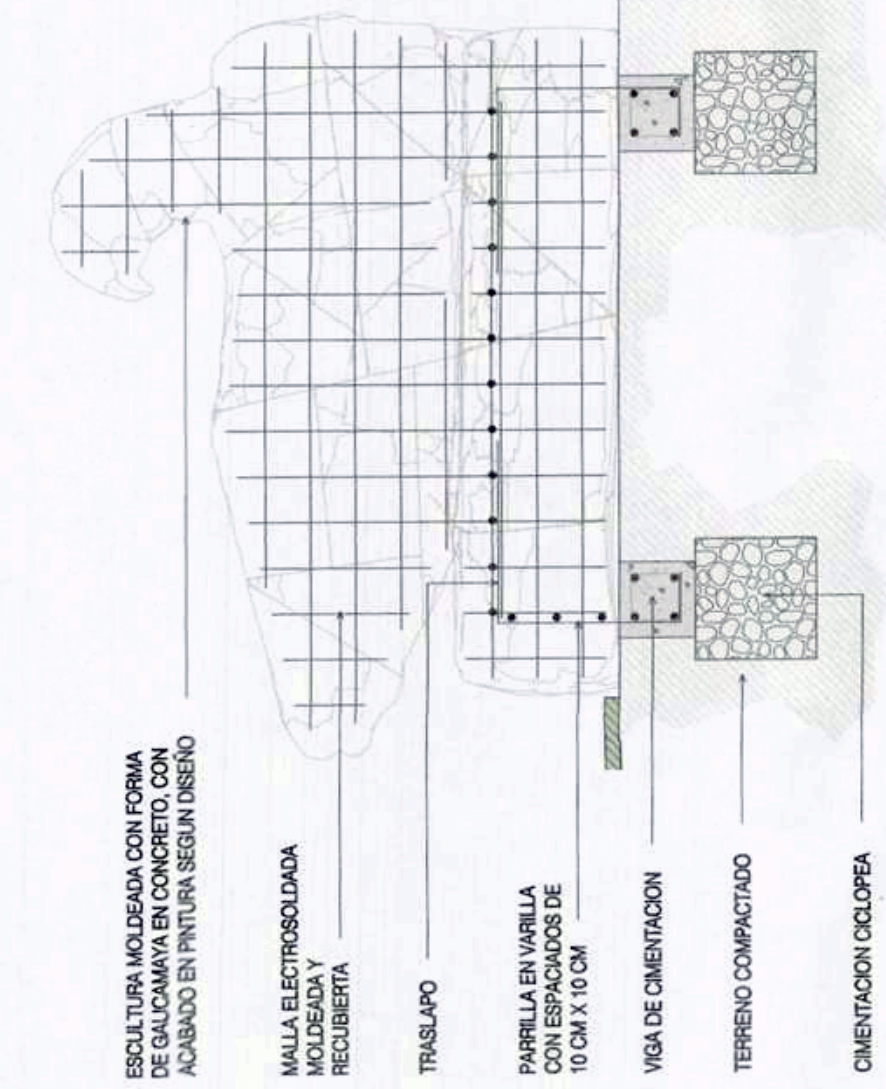


DET - ESCULTURA TONINNA
ESCALA 1:25




DET - BANCA GUACAMAYA
ESCALA 1:25

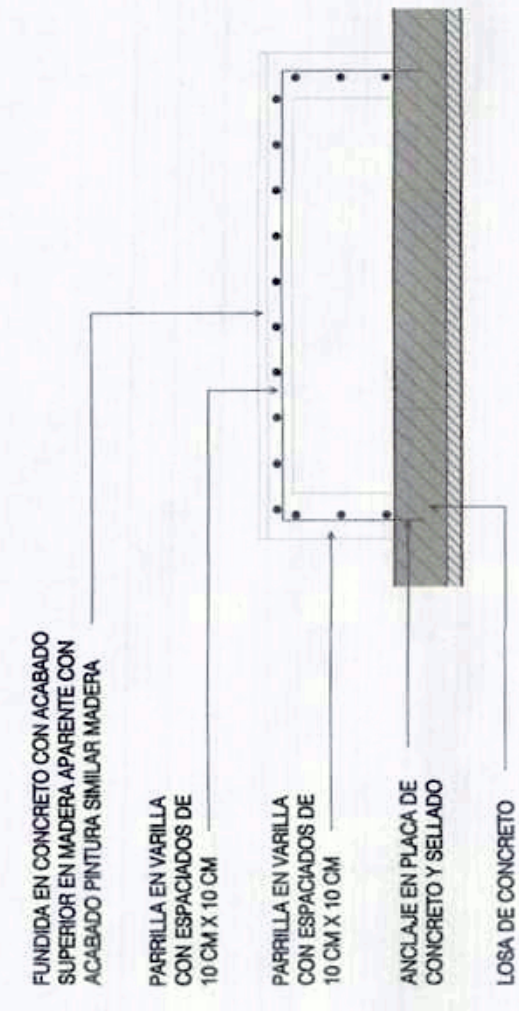


DET - BANCA COMEDOR
ESCALA 1:25

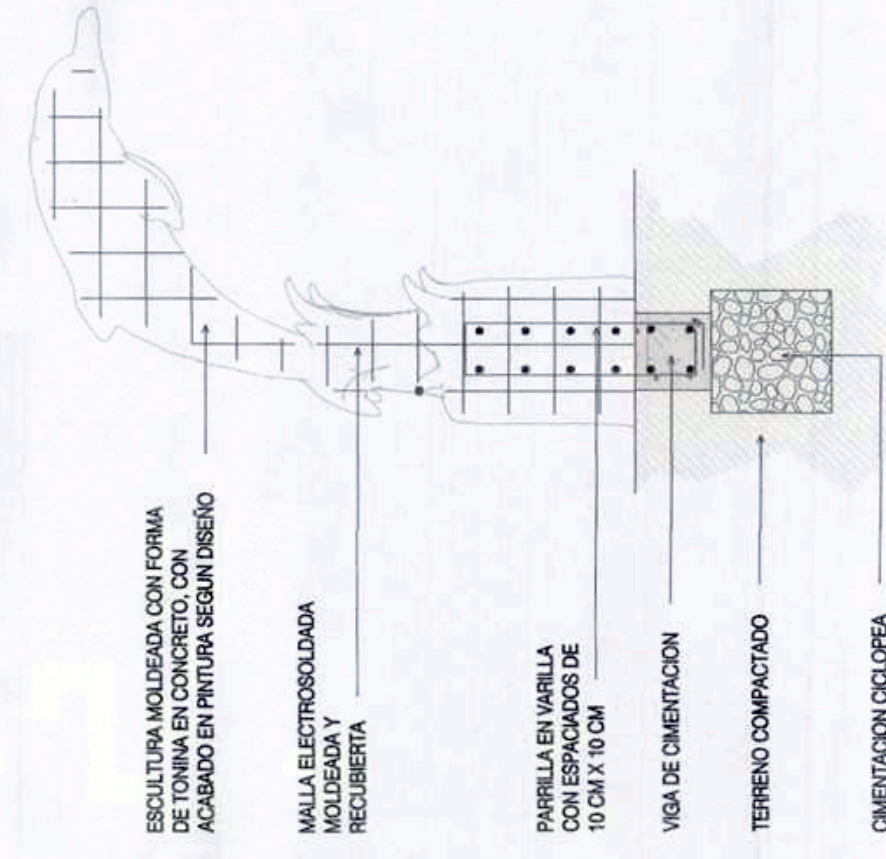


ESCALA 1:25

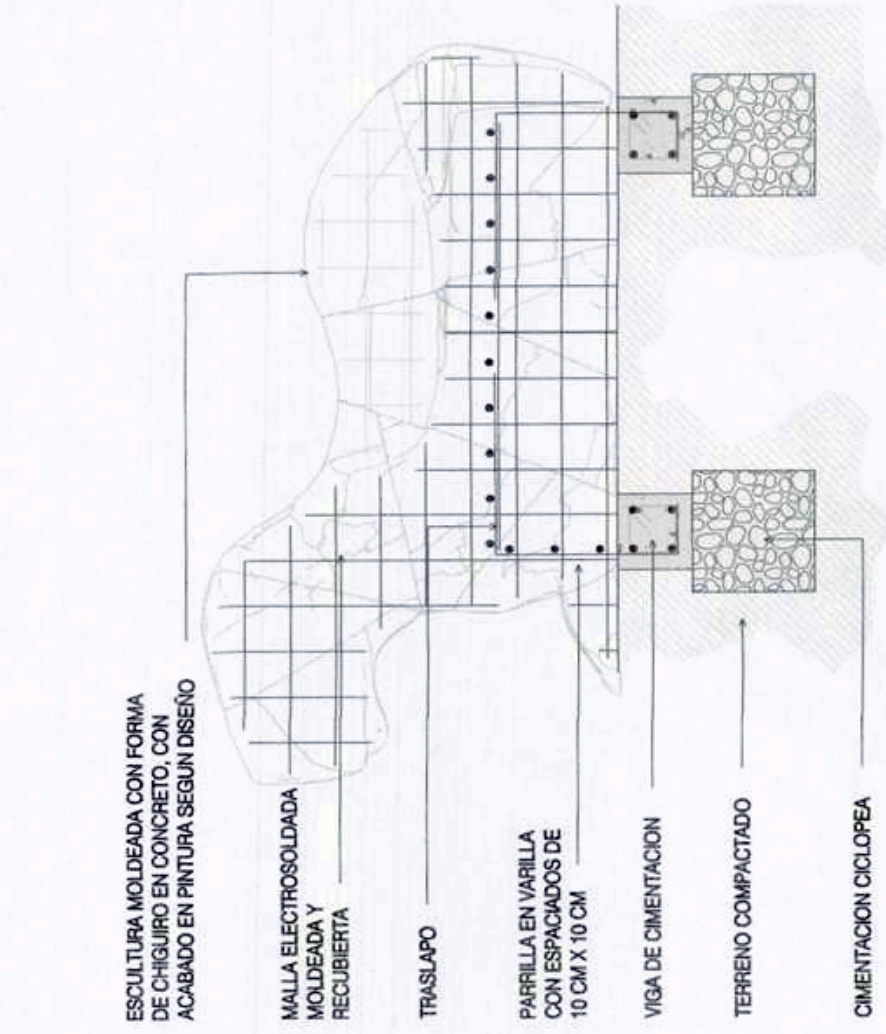


DET - BANCA CHIGUIRO
ESCALA 1:25

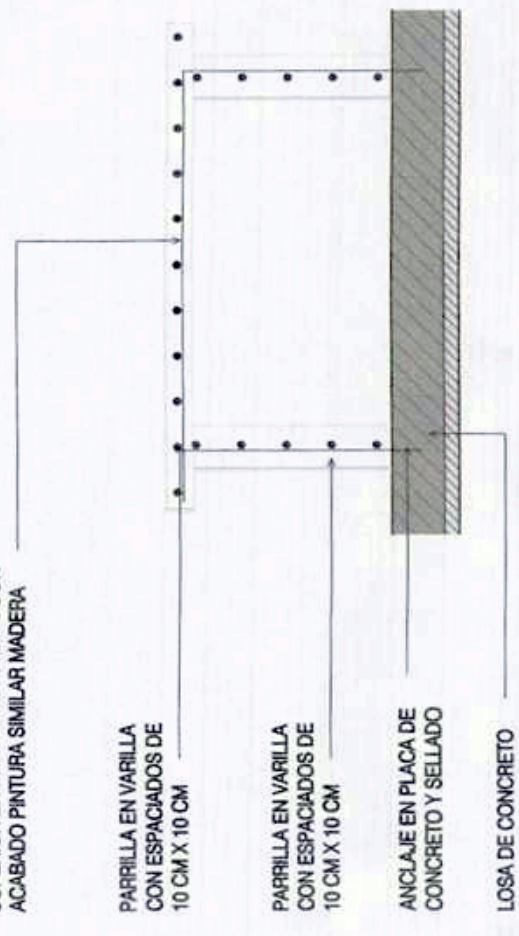


DET - COMEDOR
ESCALA 1:25

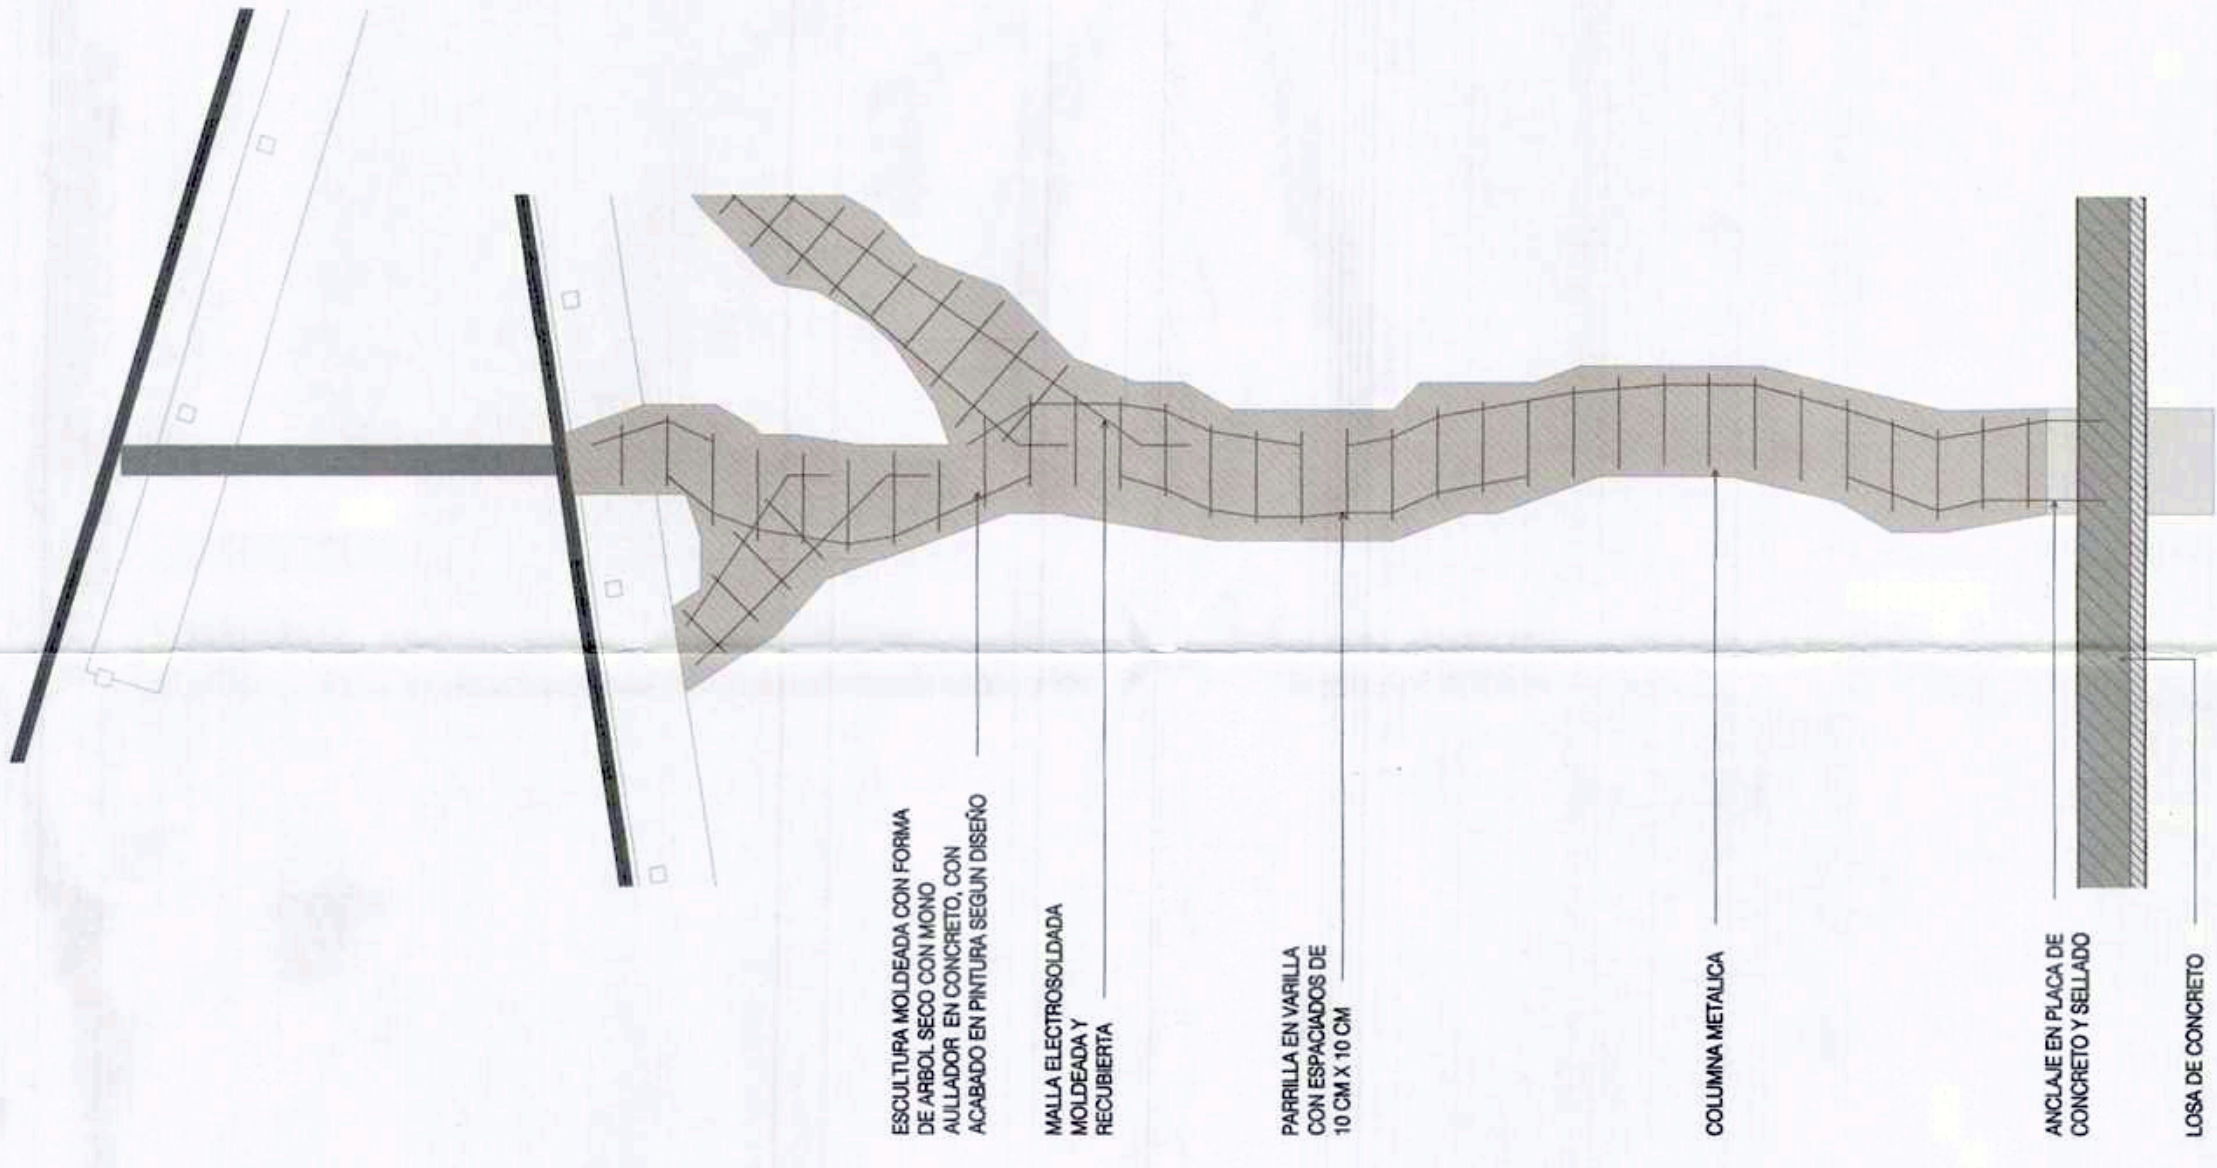


DET - ARBOL Y MONO AULLADOR
ESCALA 1:25

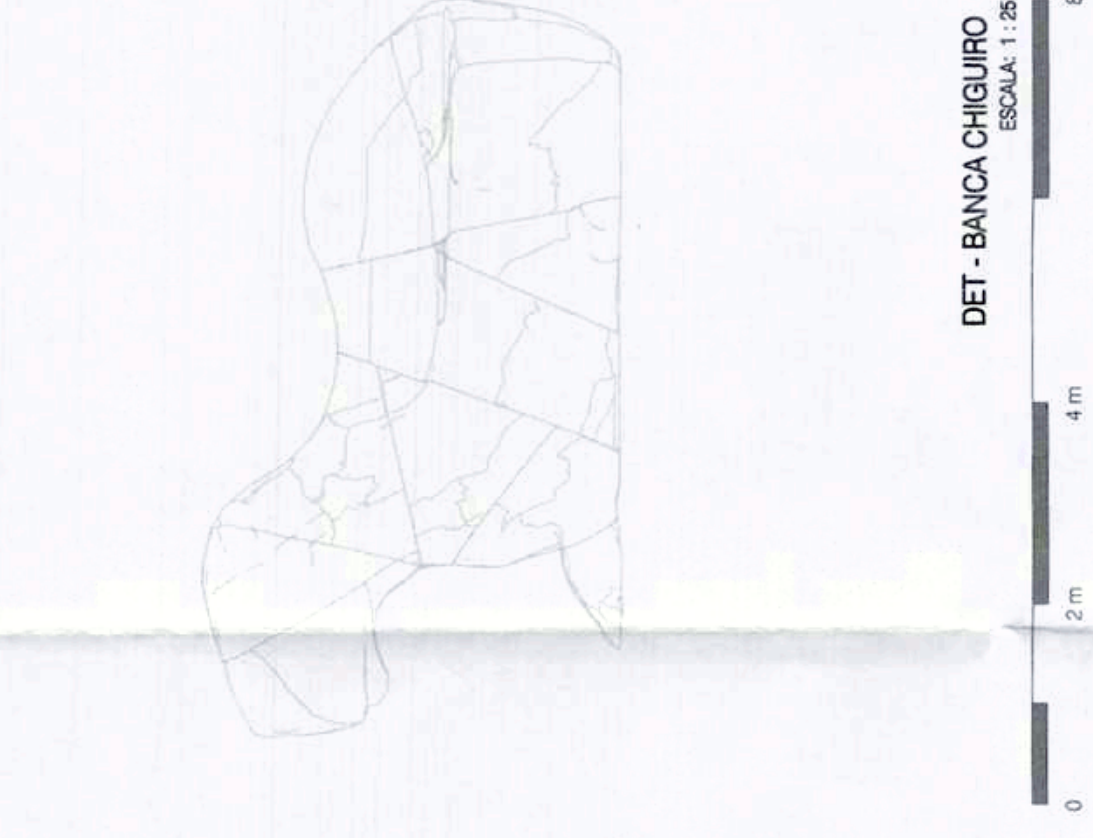


DET - BANCA CONCRETO
ESCALA 1:25

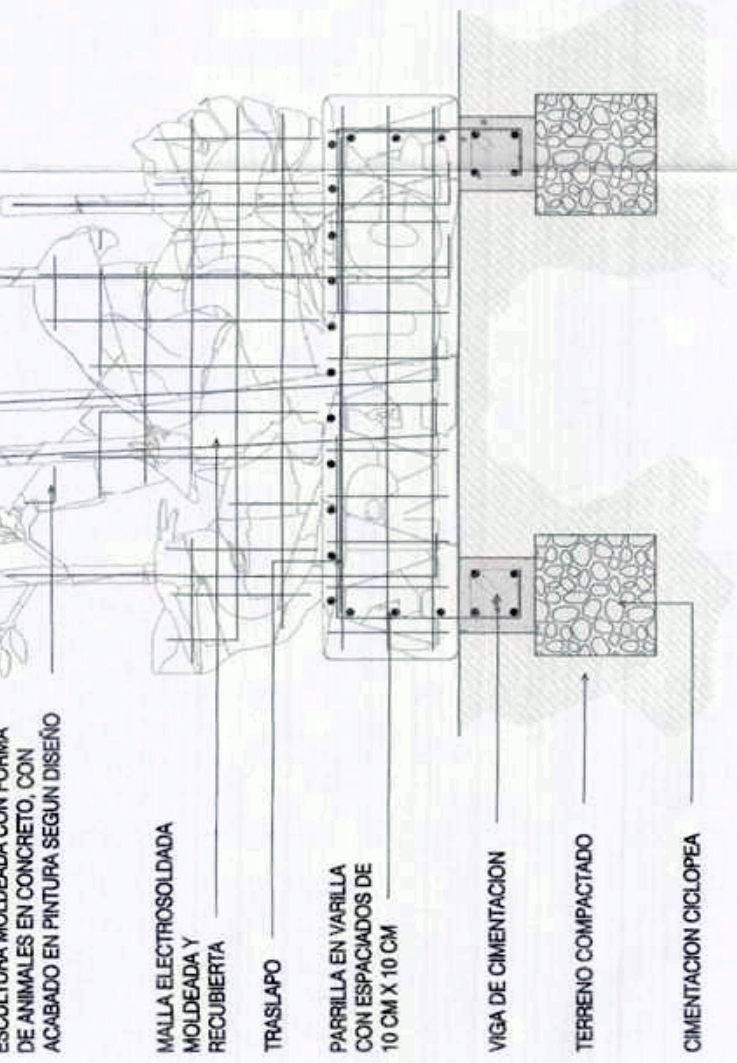

DET - ARAUCA
ESCALA 1:25

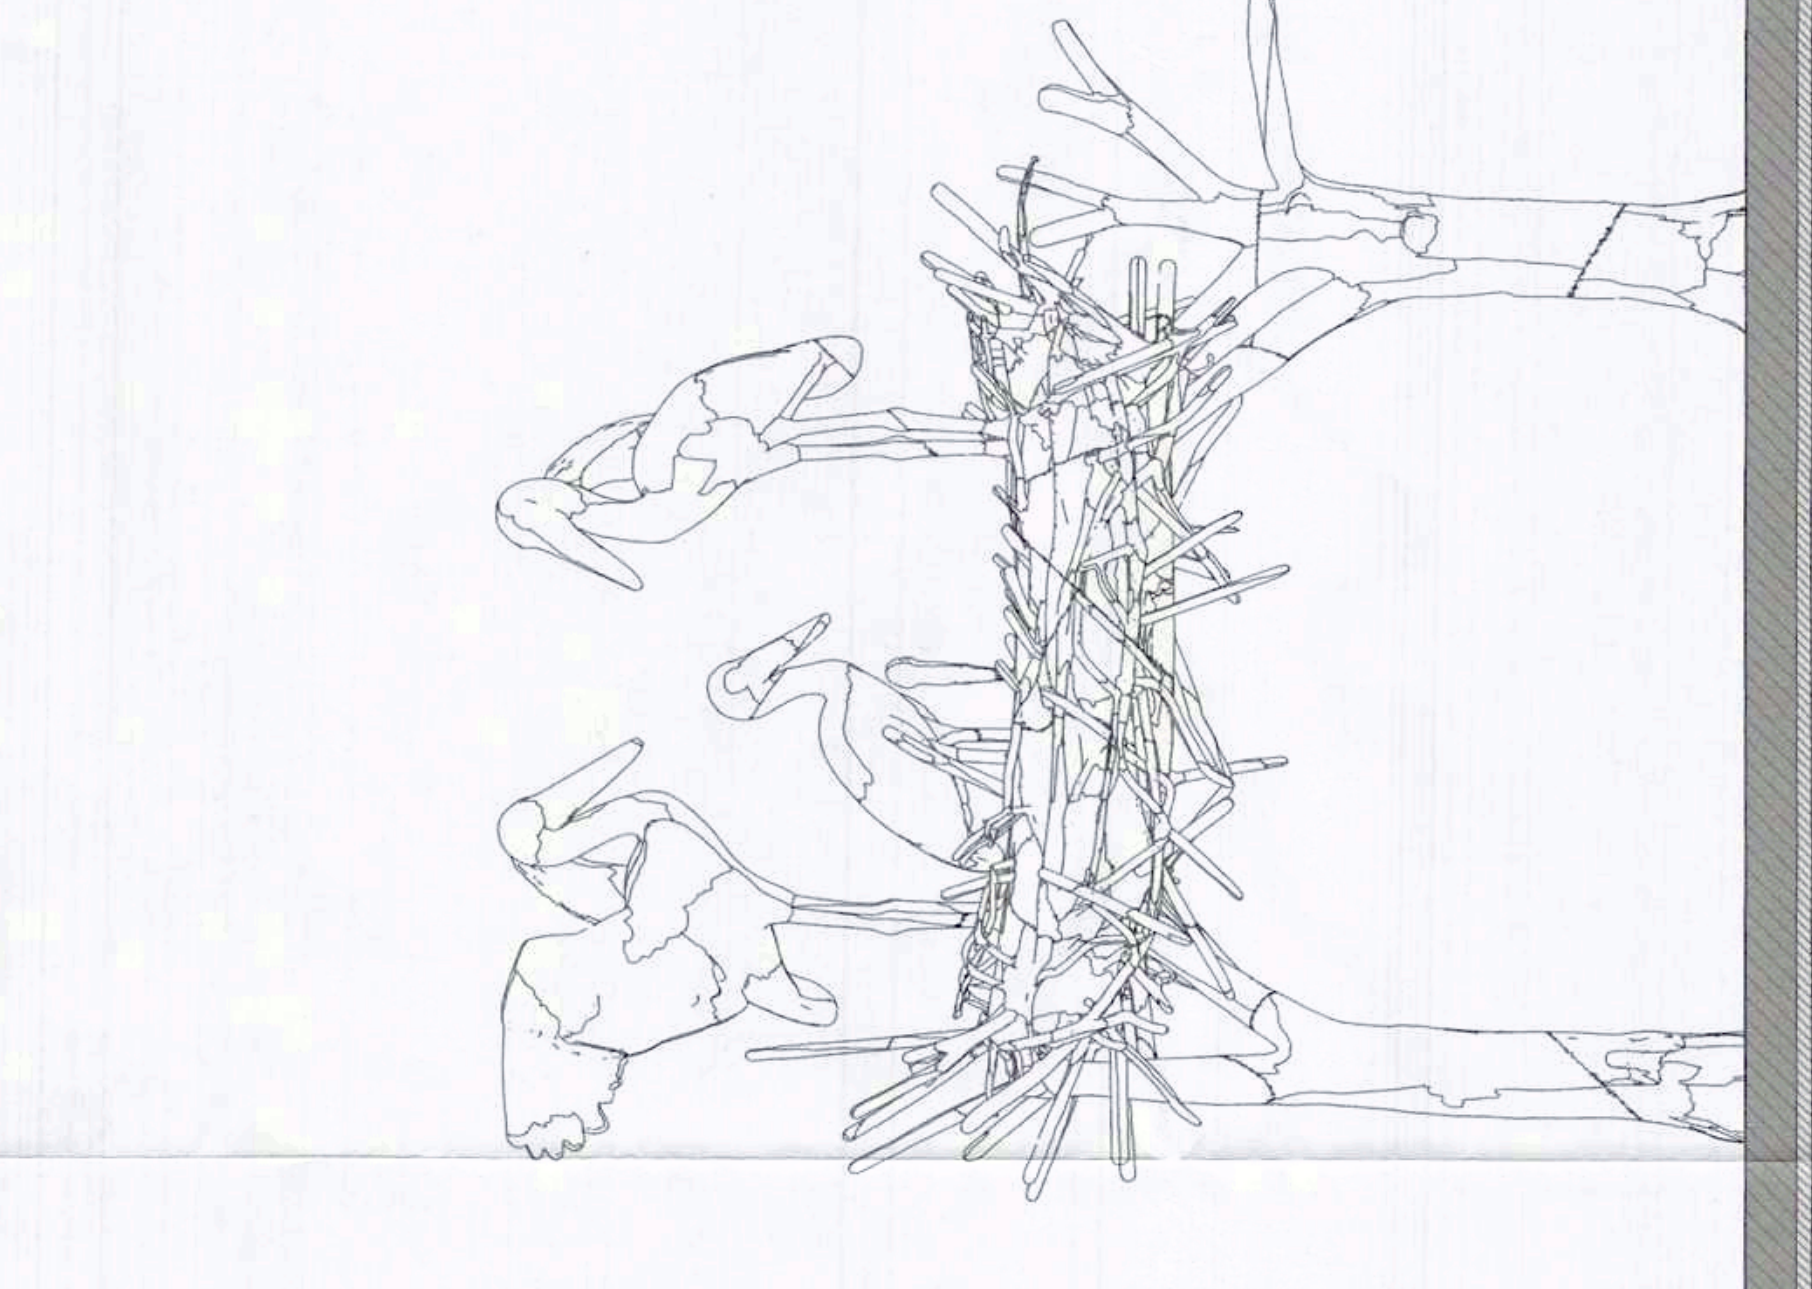


DET - MONUMENTO NIDO DE GABANES
ESCALA 1:25

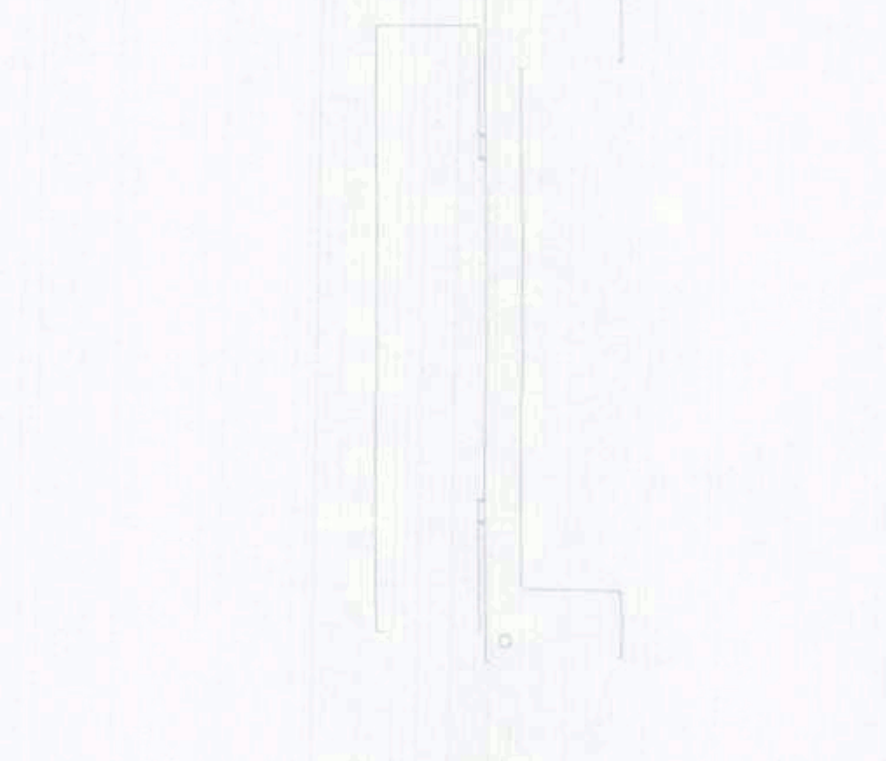

DET - BANCA CONCRETO
ESCALA 1:25



DET - ARAUCA
ESCALA 1:25

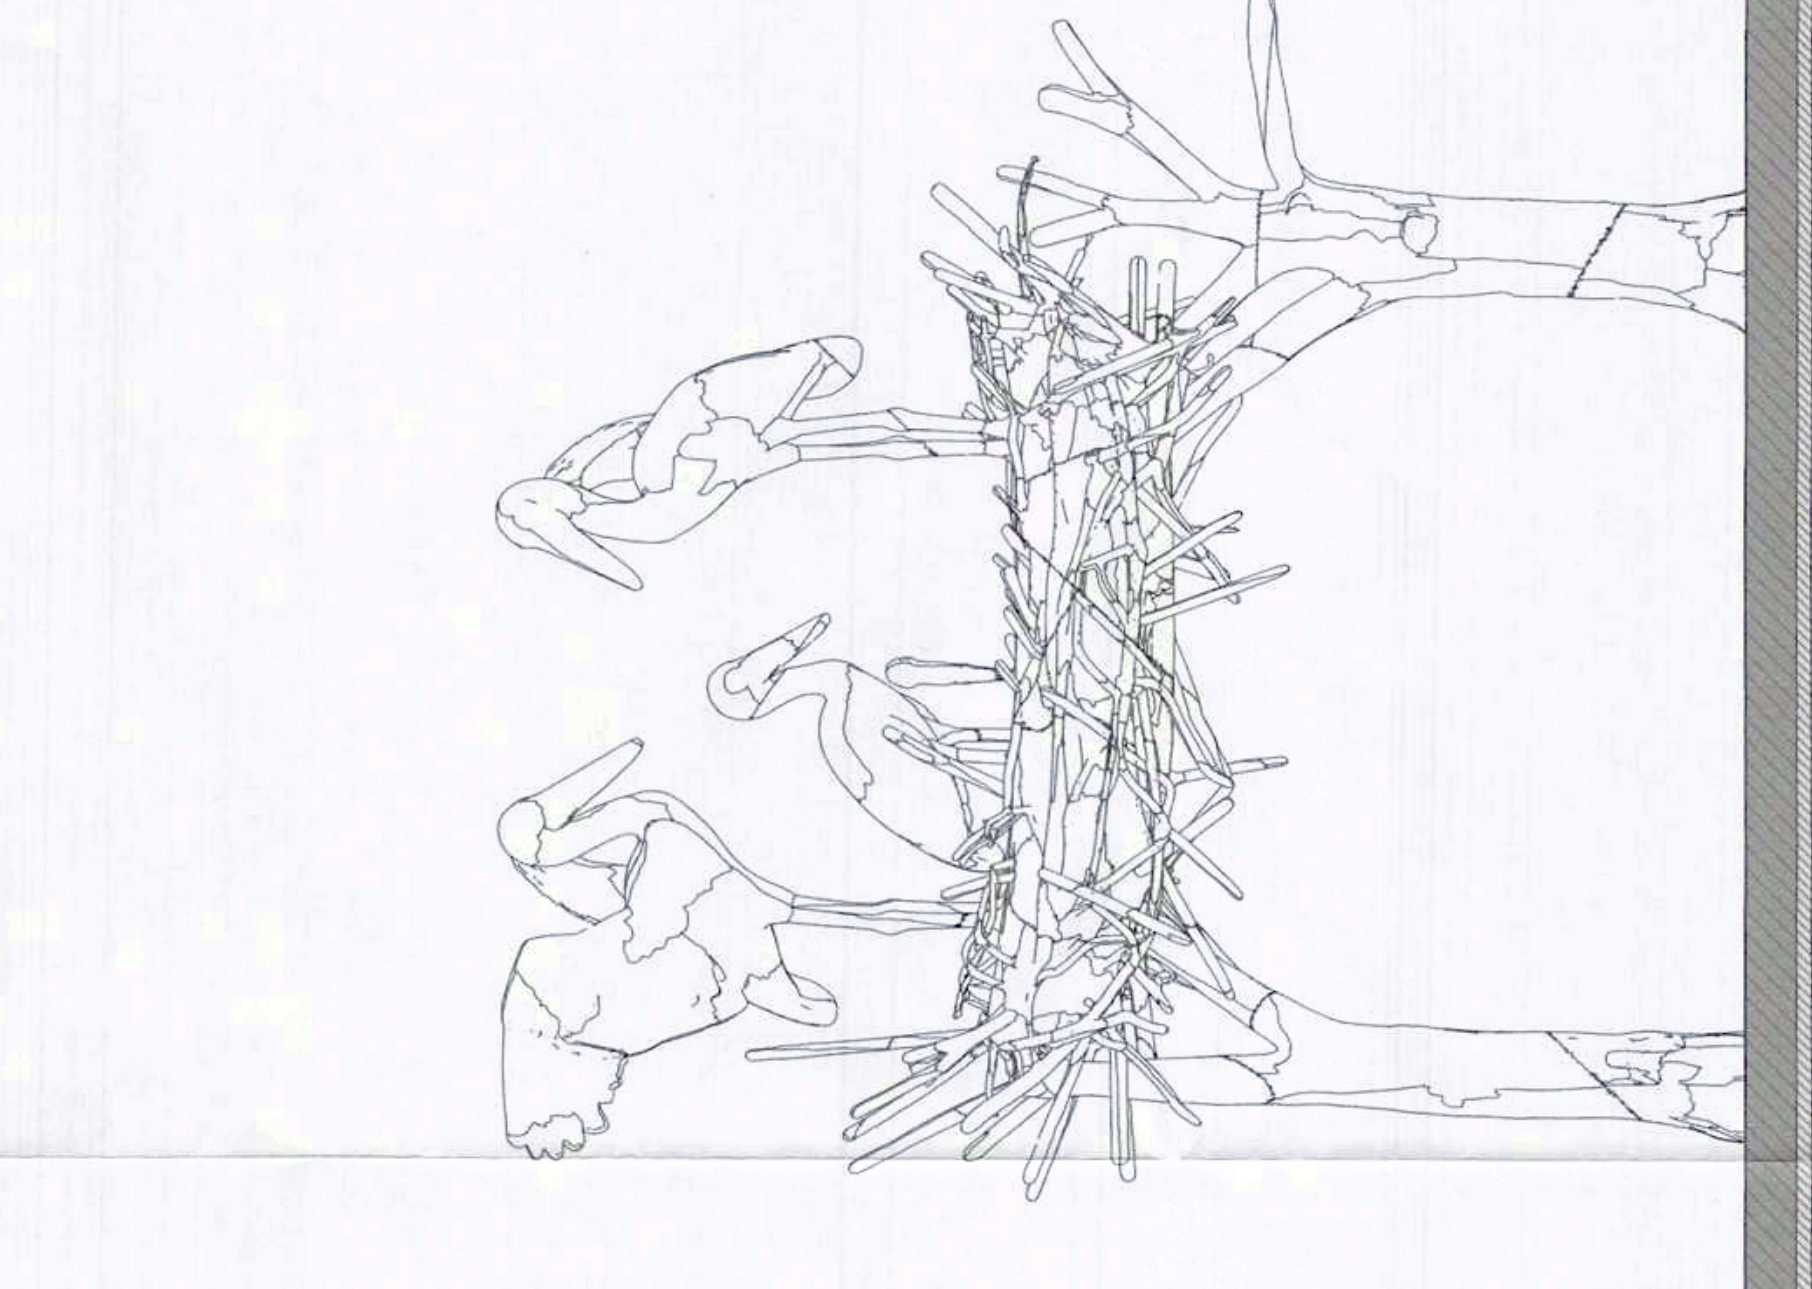

DET - MONUMENTO NIDO DE GABANES
ESCALA 1:25