
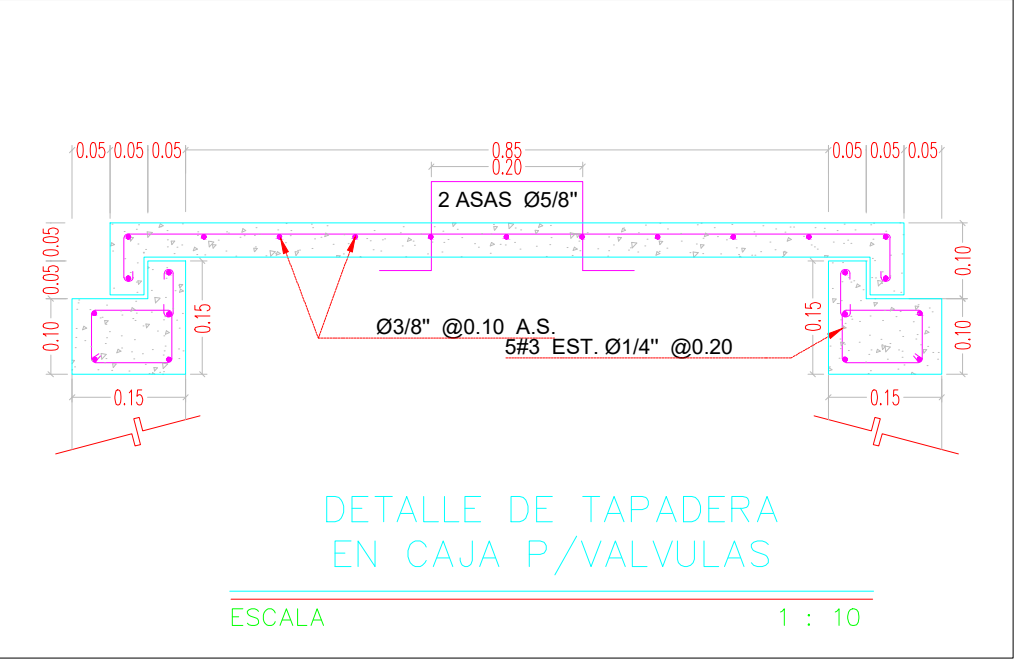
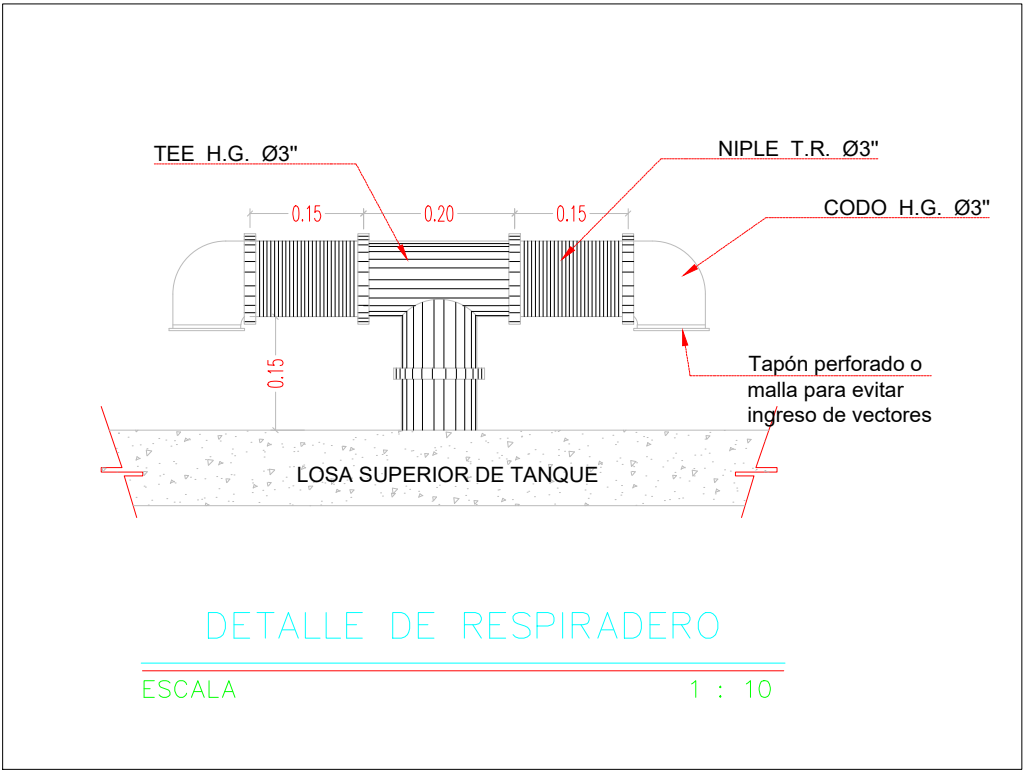
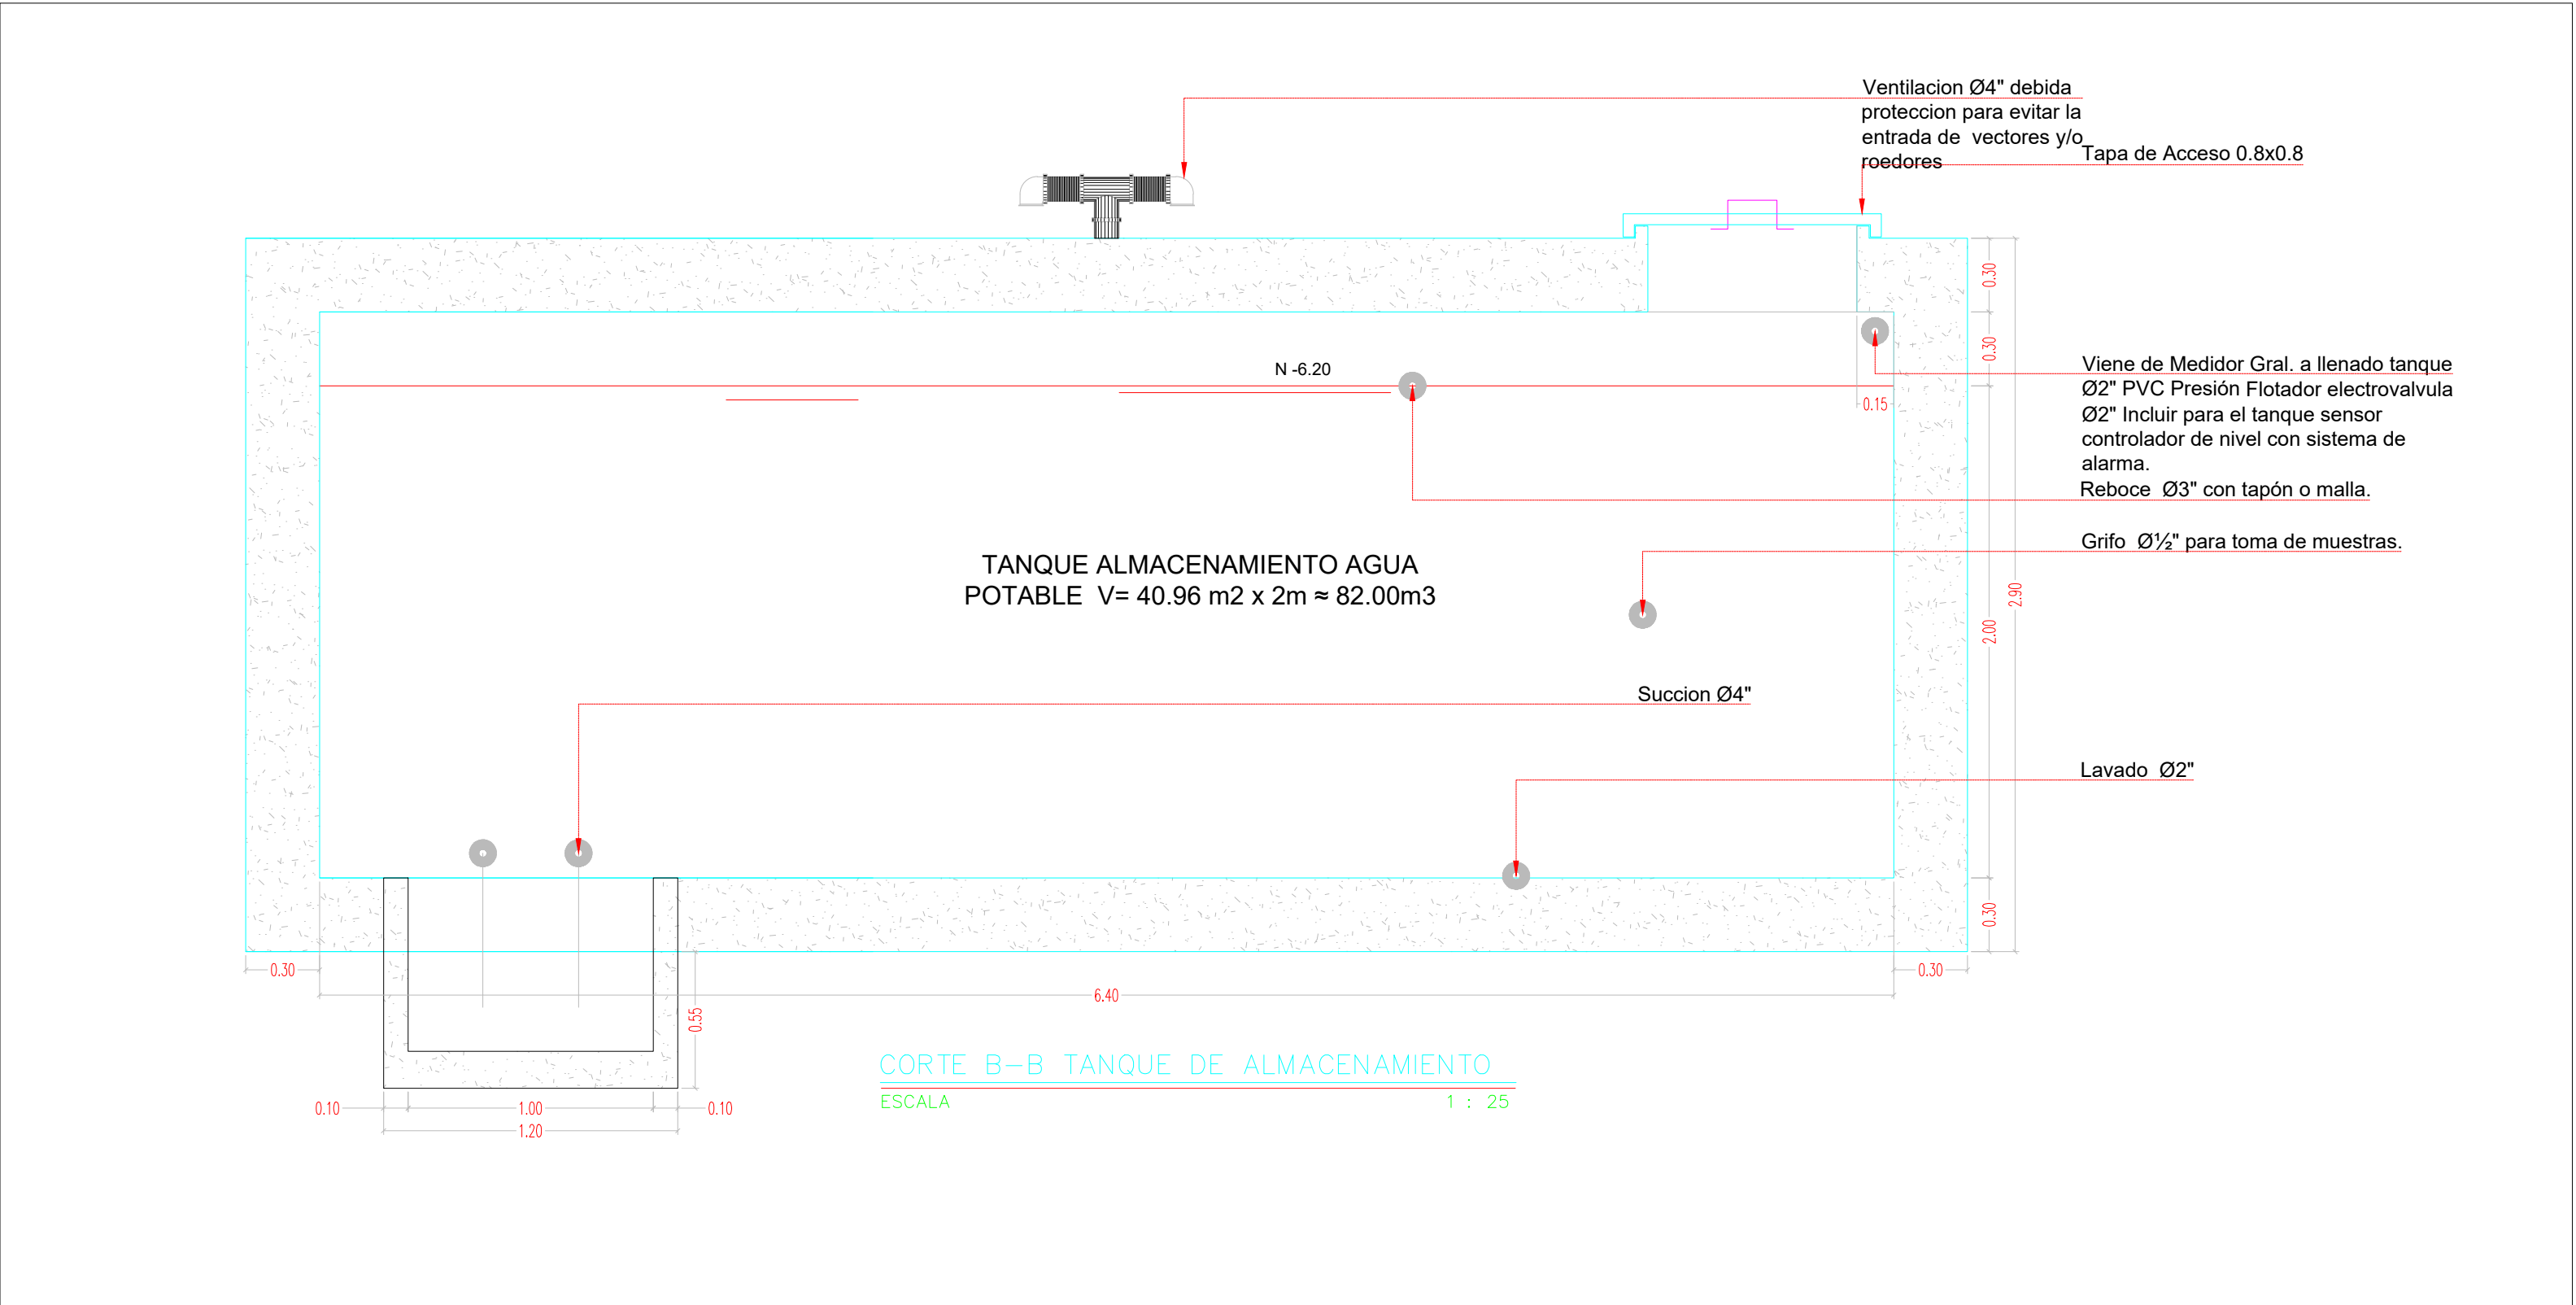
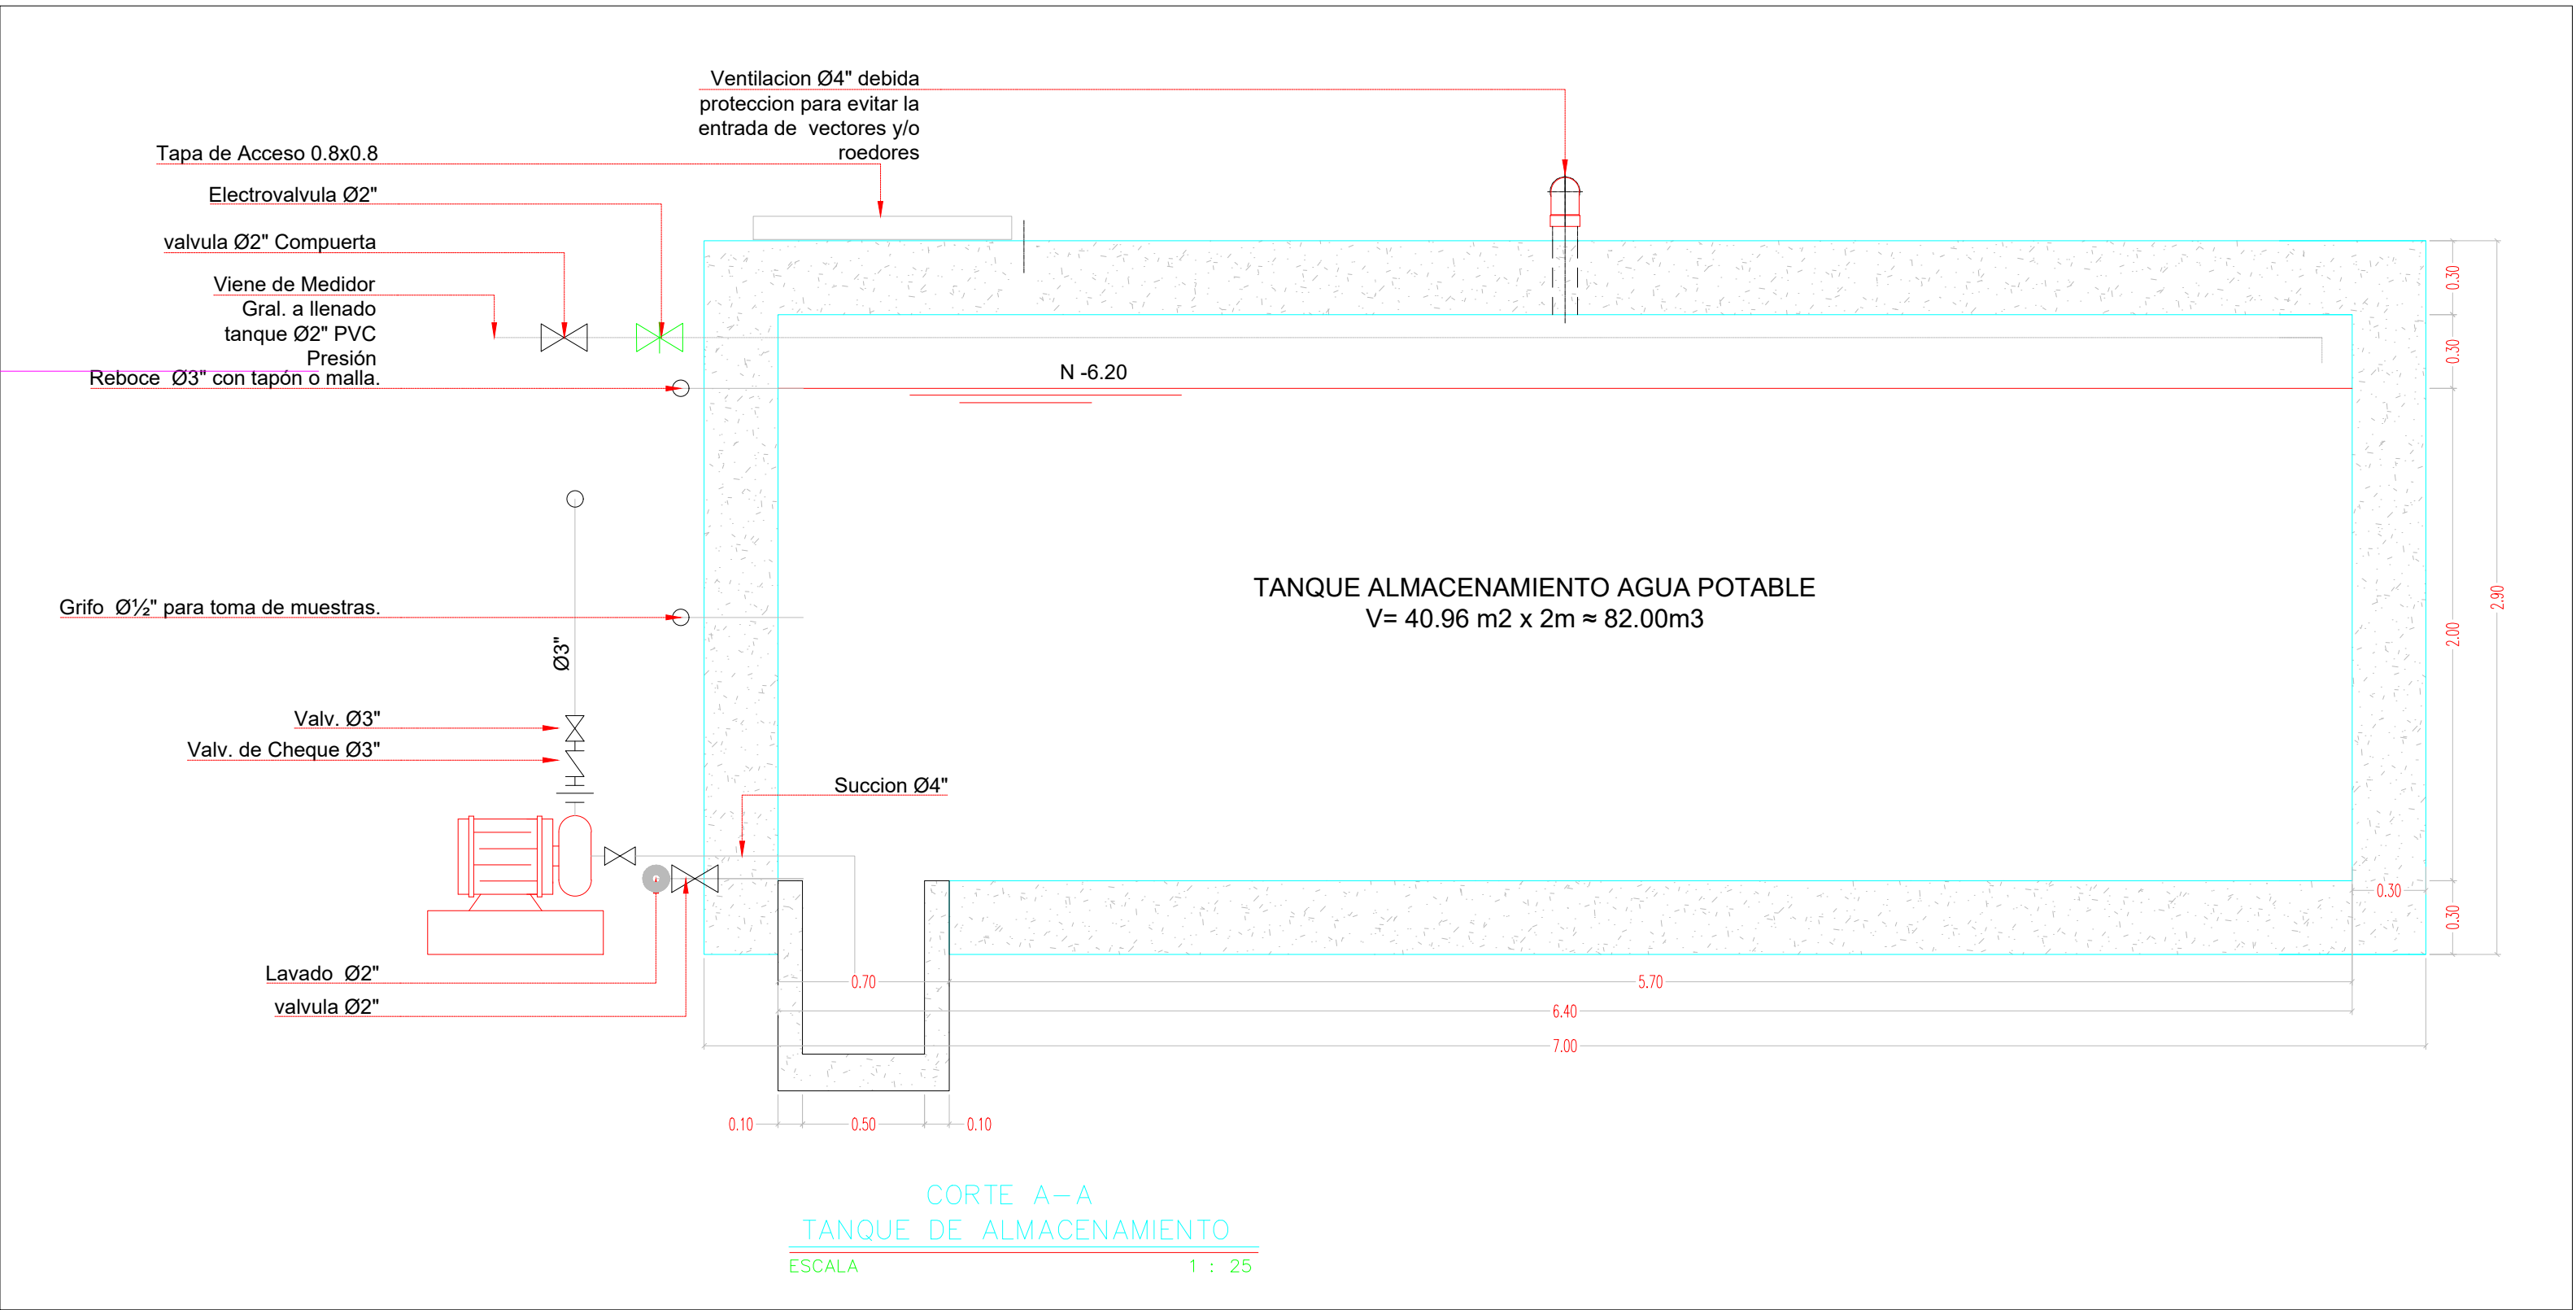


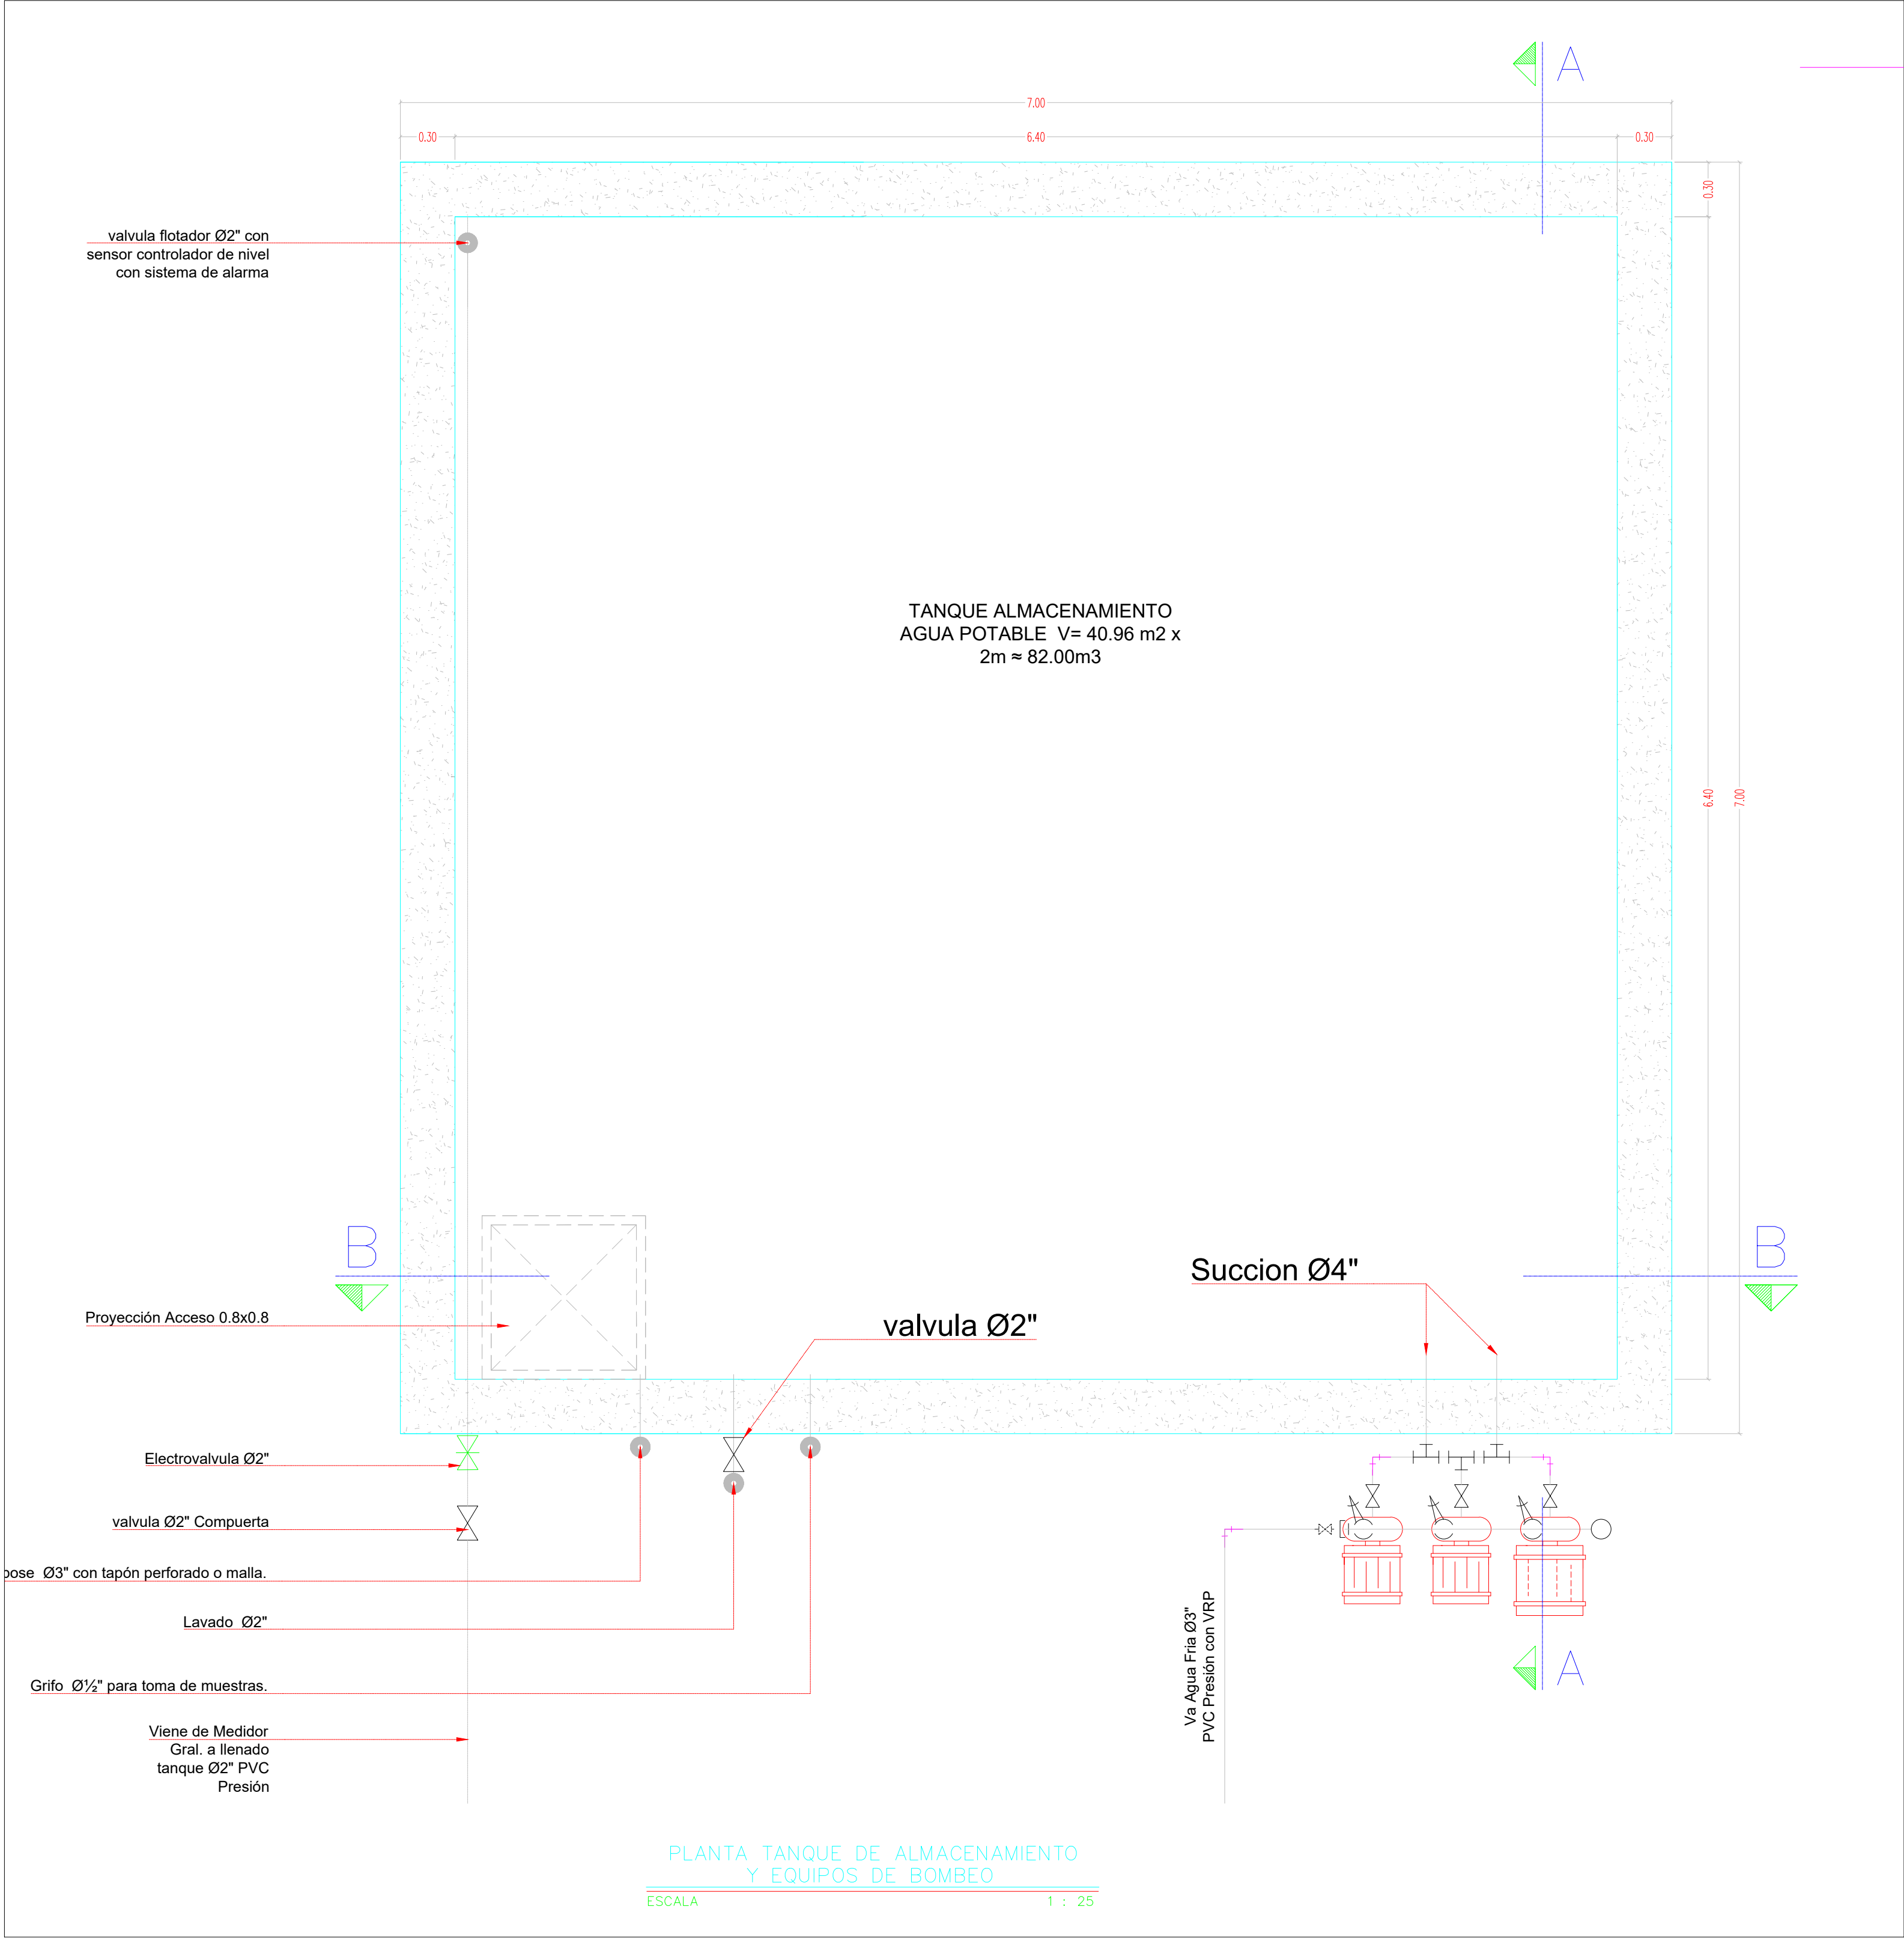

--	--

CODIFICADO:	Ing. EDSON YESID ANGULO GOMEZ M.P. 9502-31205A TL
DISEÑO:	Ing. LUIS CARLOS ROSERO QUIMBAYO T.P.M.P. 7626-33492 V.L.
LEVANTÓ:	
DIBUJÓ:	CQA

INSTITUCIÓN EDUCATIVA NORMAL SUPERIOR MOMPOX - BOLIVAR	
CONTIENE:	
REDES HIDRÁULICAS PROYECTADAS - DETALLES	

MODIFICACIONES		
FECHA	VERSIÓN	OBSERVACIONES

FECHA	VERSION	APROBO
MAYO 2025	VERSIÓN	

CODIGO:
COD
PLANO No.
6 de 6

LA APROBACIÓN DE ESTE PROYECTO NO EXIME DE RESPONSABILIDAD AL DISEÑADOR DEL MISMO	
PLANEACIÓN DE OBRAS	
APROBADO POR:	
FECHA:	MAT. PROFESIONAL:
FIRMA:	