


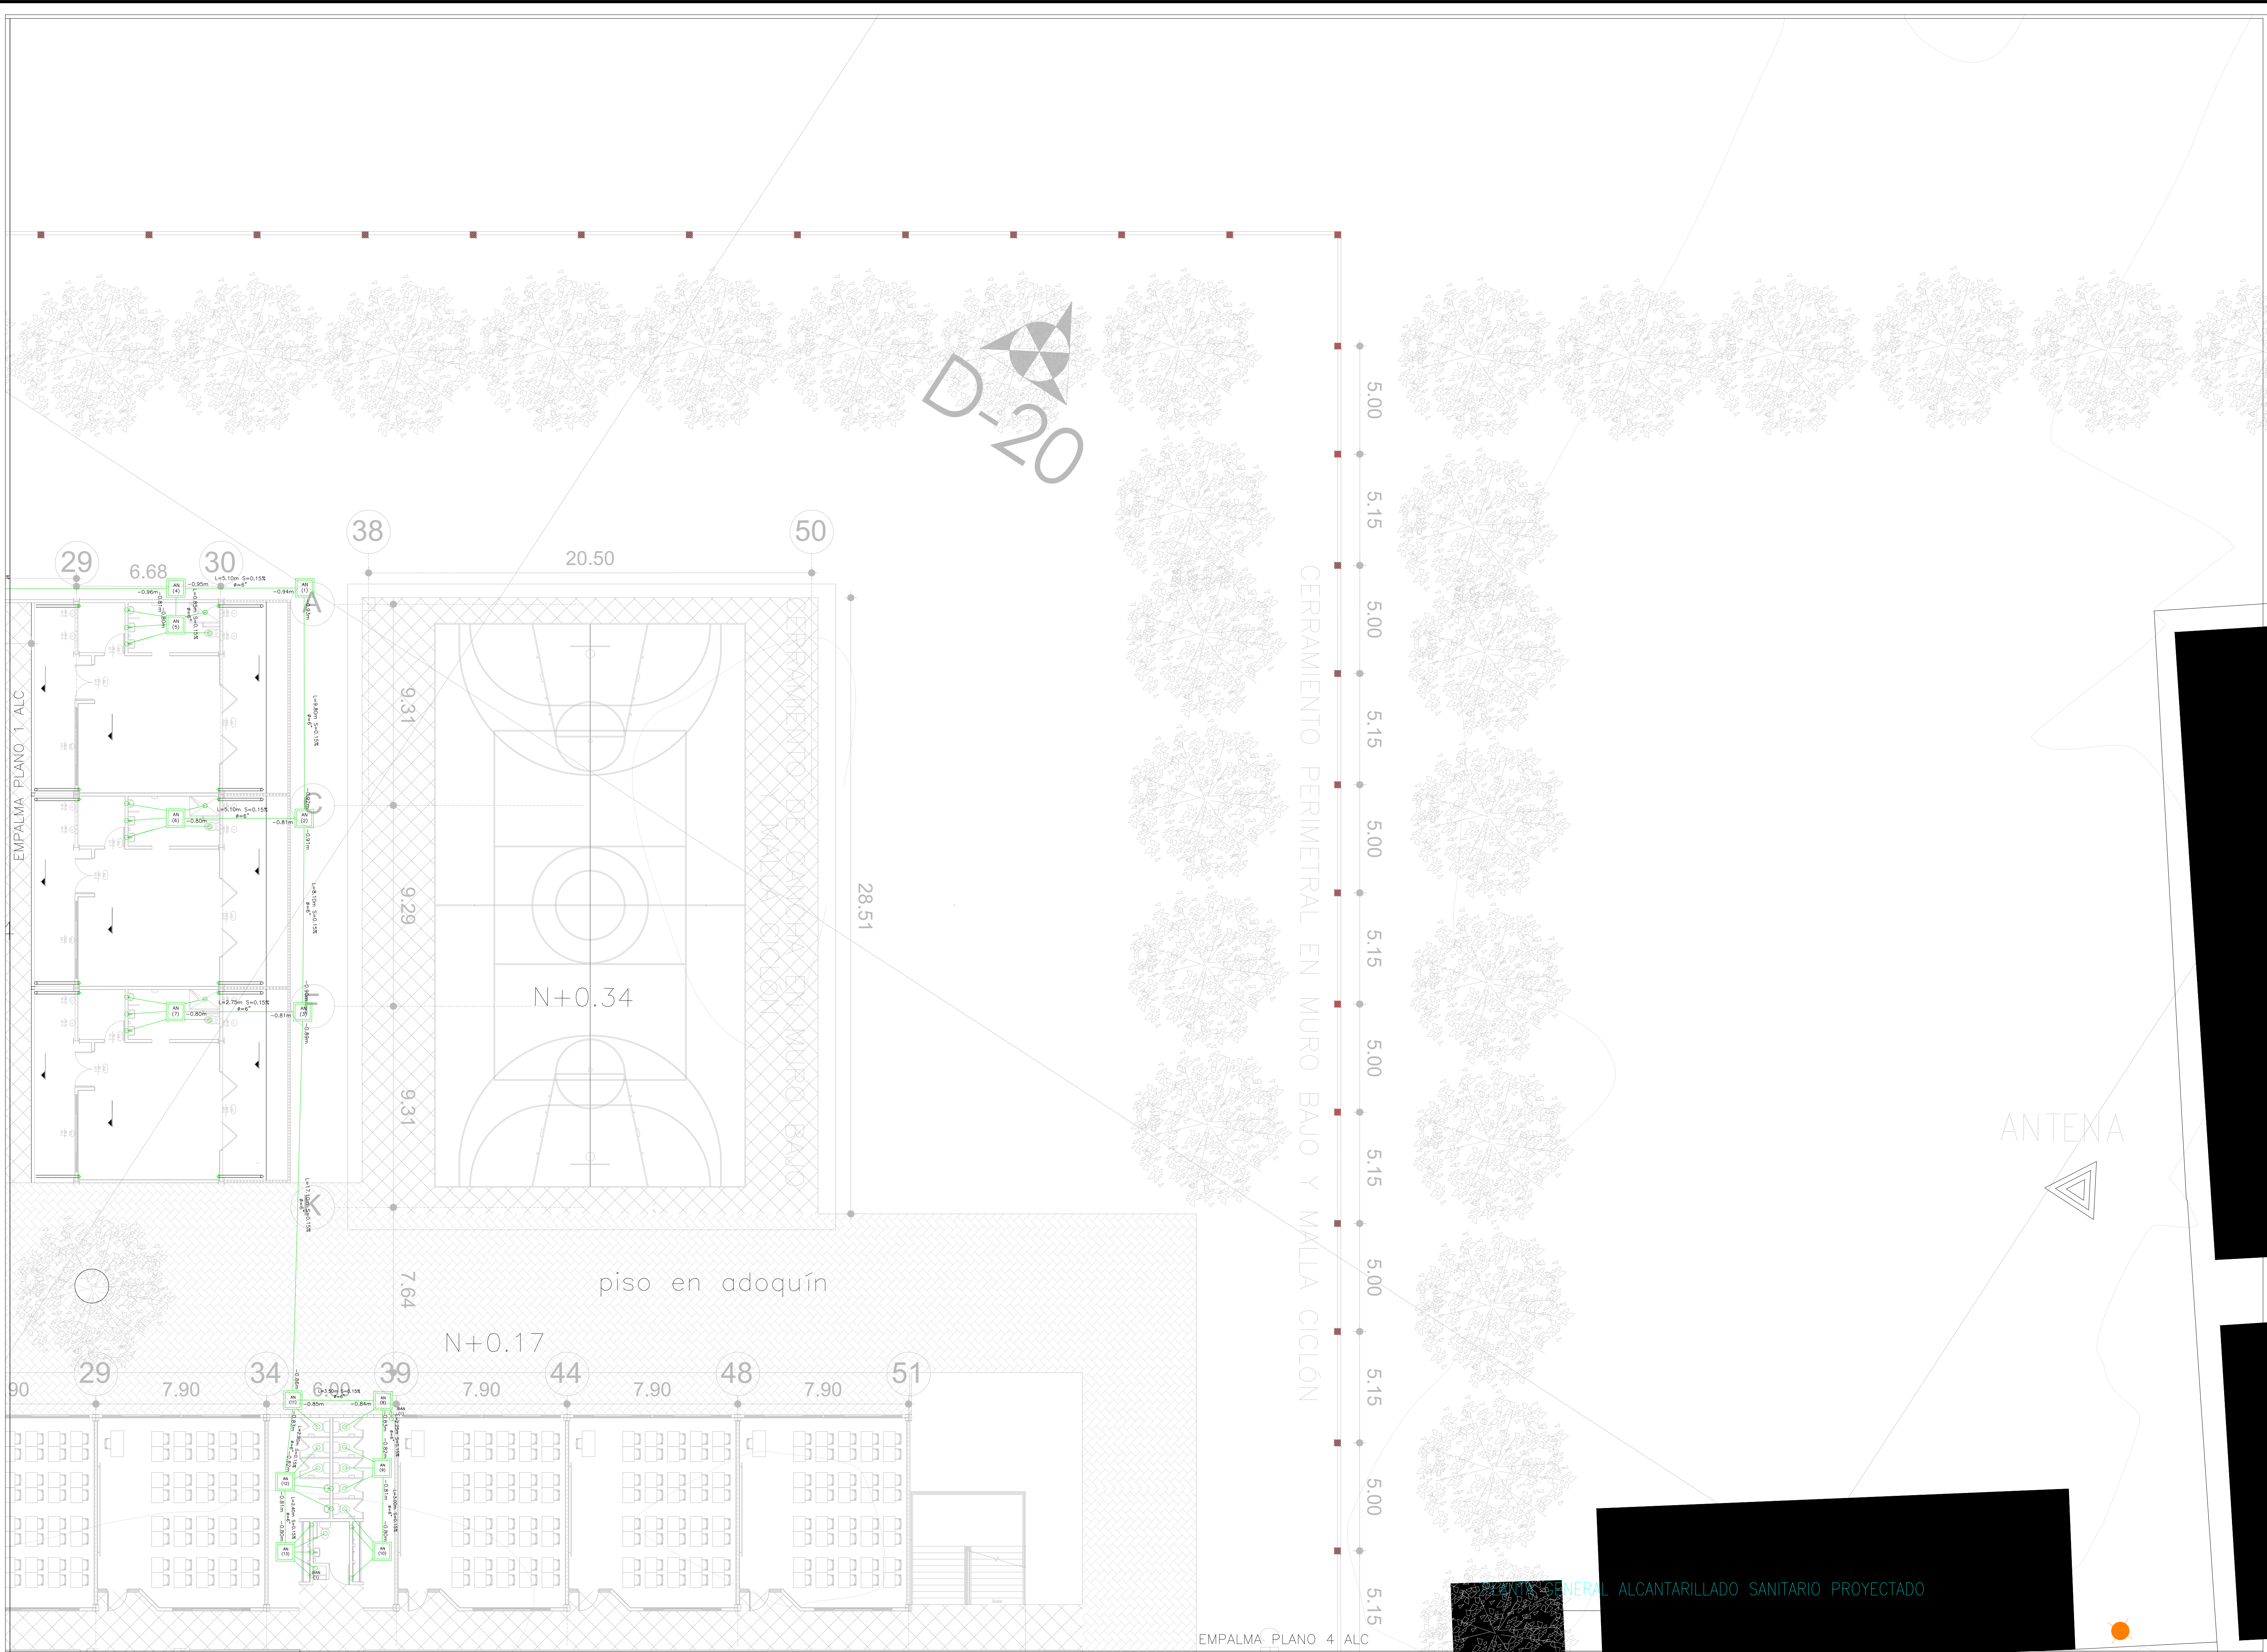

CONVENCIONES	
—	RED. ALC. SANITARIO PROYECTADO
—	RED. ALC. PLUVIAL PROYECTADO
—	RED. AC. PVC. PROYECTADO
	CAJA ALCANTARILLADO PROYECTADO
	BAJANTES ALCANTARILLADO PROYECTADO

CODIGO:	Ing. EDSON YESID ANGULO GOMEZ M.P. 9202-3120547L
DISEÑO:	Ing. LUIS CARLOS ROSERO QUIMBAYO T.P.M.P. 7626-33492 V.L.
LEVANTO:	
DIBUJO:	CQA

INSTITUCIÓN EDUCATIVA NORMAL SUPERIOR MOMPOX - BOLIVAR	
CONTIENE: PLANTA REDES HIDROSANITARIAS - SANITARIAS PROYECTADAS	

MODIFICACIONES		
FECHA	VERSIÓN	OBSERVACIONES
·	·	·
·	·	·
·	·	·
·	·	·
·	·	·

FECHA	VERSION	APROBO
MAYO 2025	VERSIÓN	

CODIGO:	COD
PLANO No.	2 de 6

LA APROBACIÓN DE ESTE PROYECTO NO EXIME DE RESPONSABILIDAD AL DISEÑADOR DEL MISMO	
PLANEACIÓN DE OBRAS	
APROBADO POR:	
FECHA:	MAT. PROFESIONAL:
FIRMA:	