


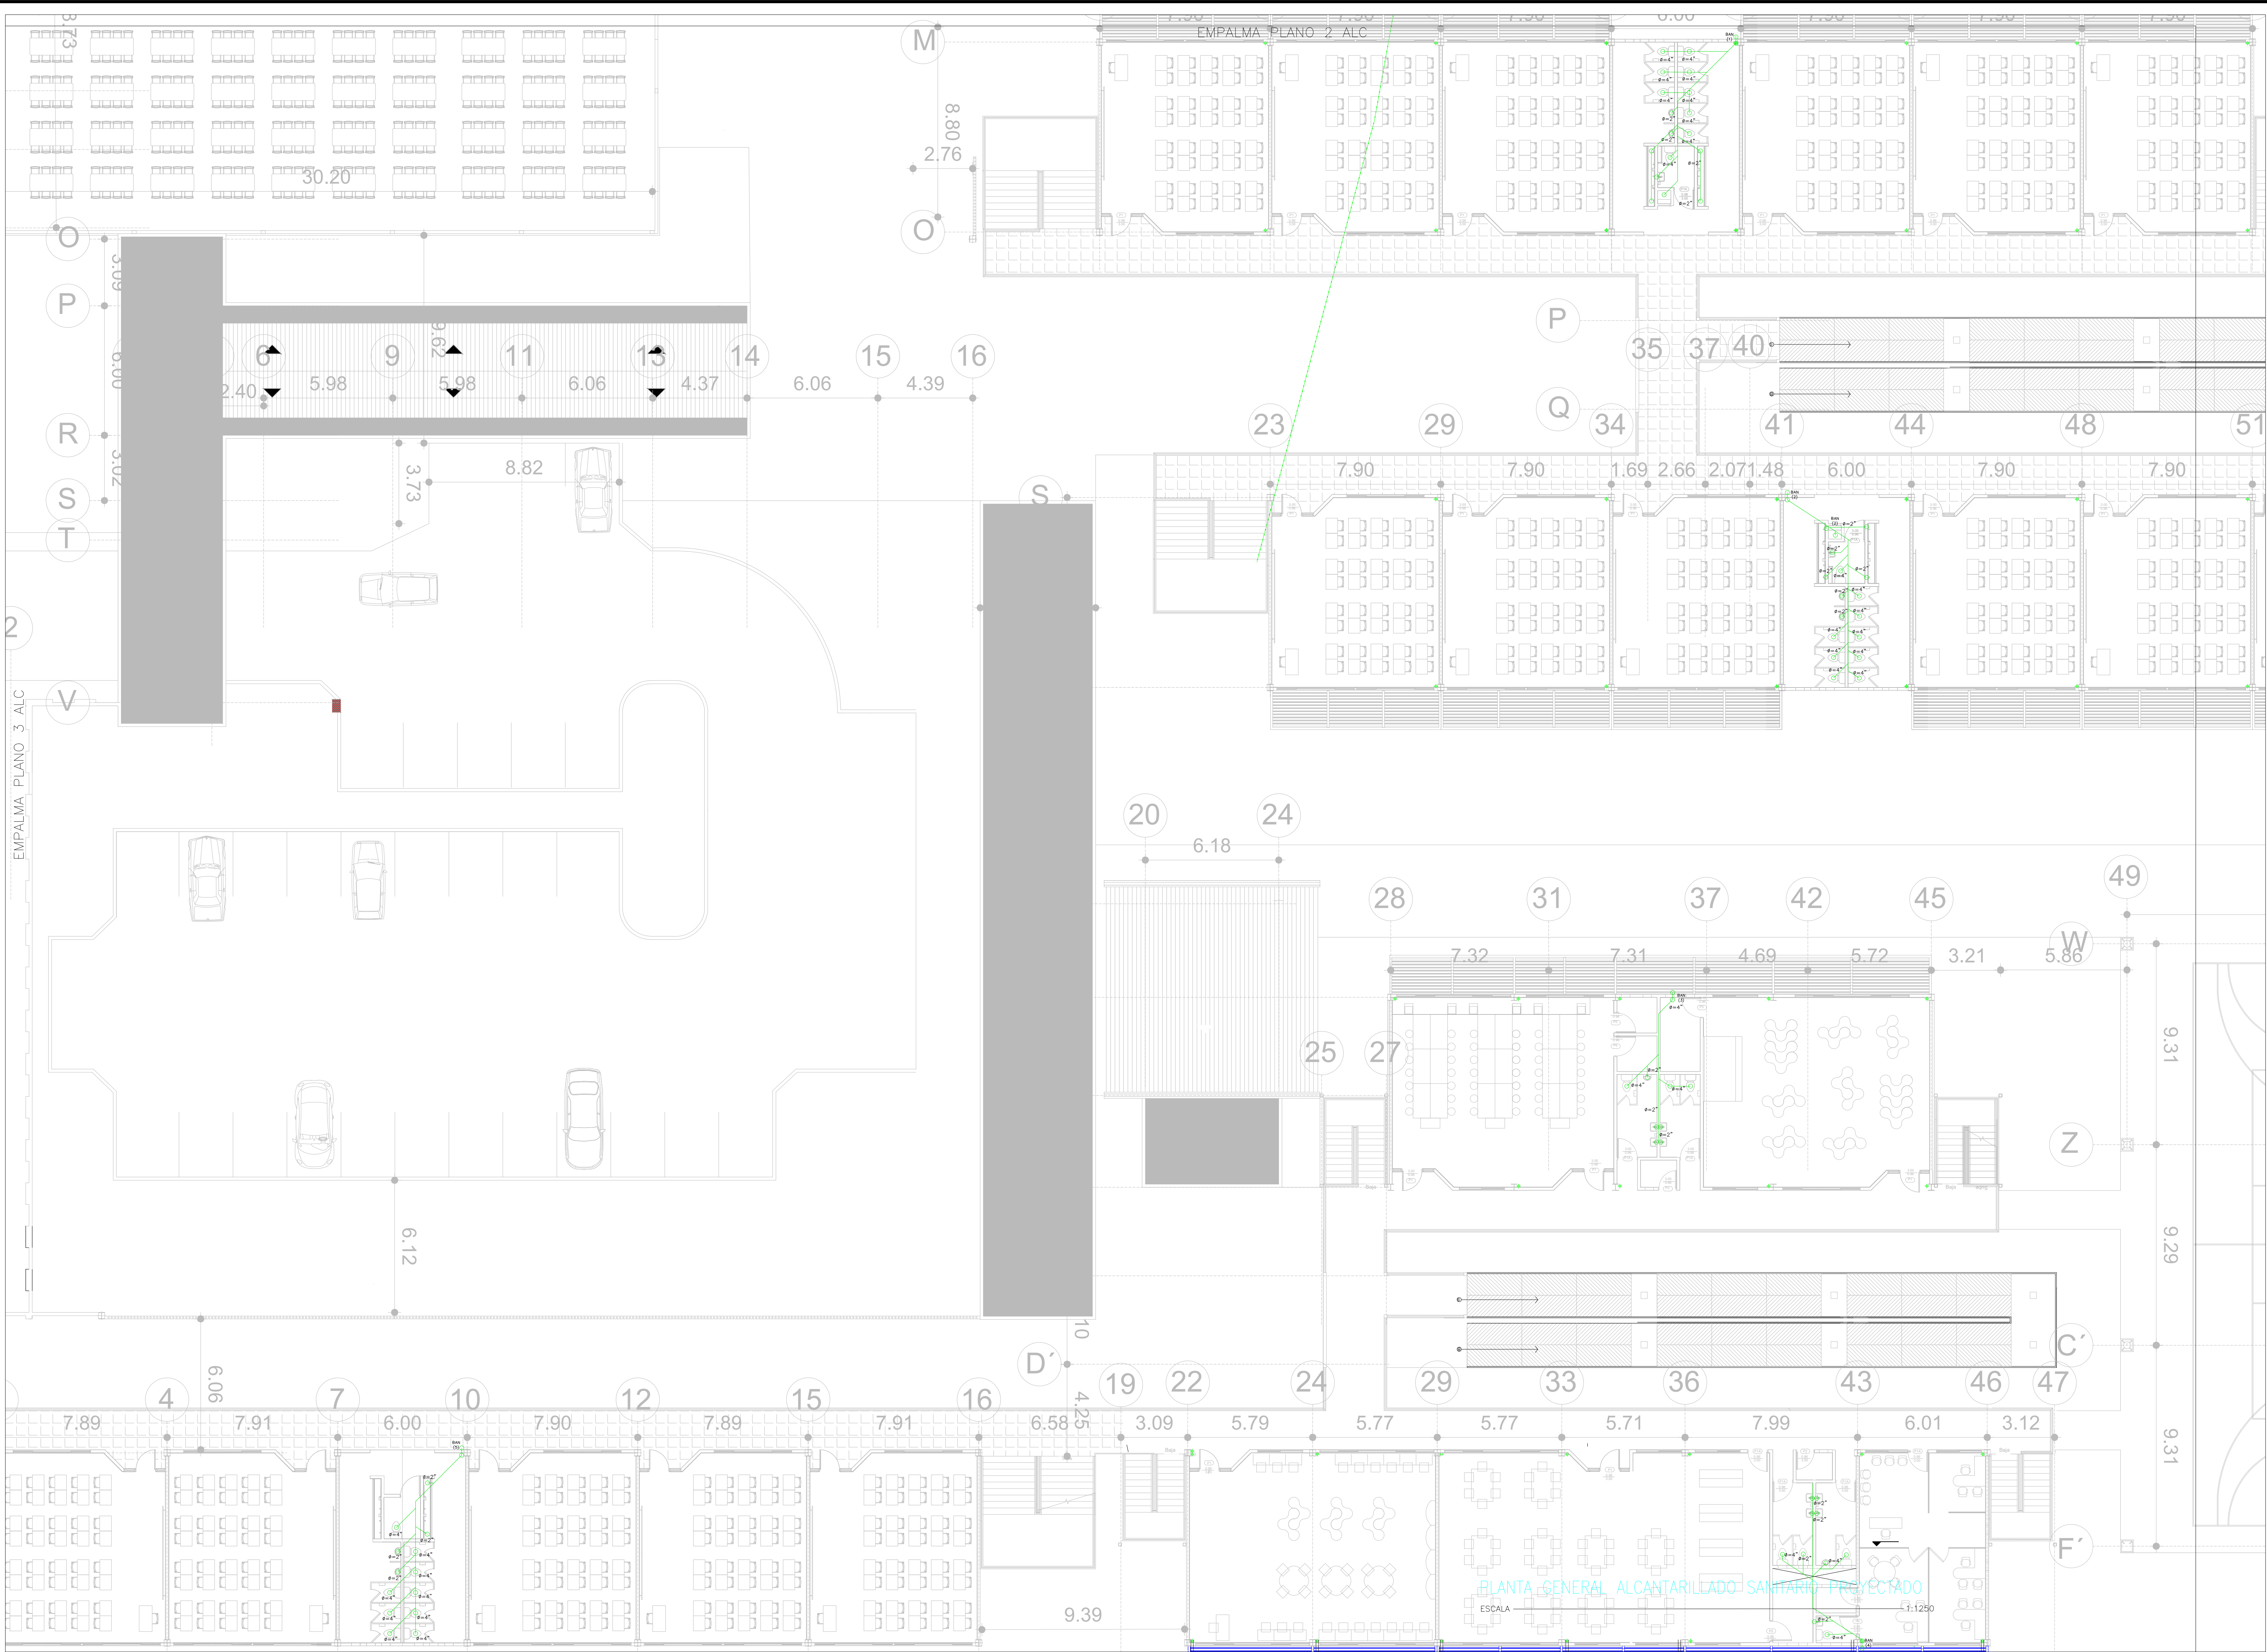

CODIGO: Ing. EDSON YESID ANGULO GOMEZ M.P. 9502-312055A TL		INSTITUCIÓN EDUCATIVA NORMAL SUPERIOR MOMPOX - BOLIVAR		MODIFICACIONES		FECHA		VERSION		APROBO		CODIGO:		LA APROBACIÓN DE ESTE PROYECTO NO EXIME DE RESPONSABILIDAD AL DISEÑADOR DEL MISMO	
DISEÑO: Ing. LUIS CARLOS ROSERO QUIMBAYO T.P.M.P. 7626-33452 VCL		CONTIENE:		FECHA		VERSION		APROBO		COD		PLAN No.		APROBADO POR:	
LEVANTO:		PLANTA REDES HIDROSANITARIAS - SANITARIAS PROYECTADAS		FECHA		VERSION		APROBO		COD		5 de 6		FECHA:	
DIBUJO: CQA				FECHA		VERSION		APROBO		COD				MAT. PROFESIONAL:	
				FECHA		VERSION		APROBO		COD				FIRMA:	