





TANQUESEPTICO Y FILTRO ANAEROBICO – CORTE A-A

ESCALA 1:30

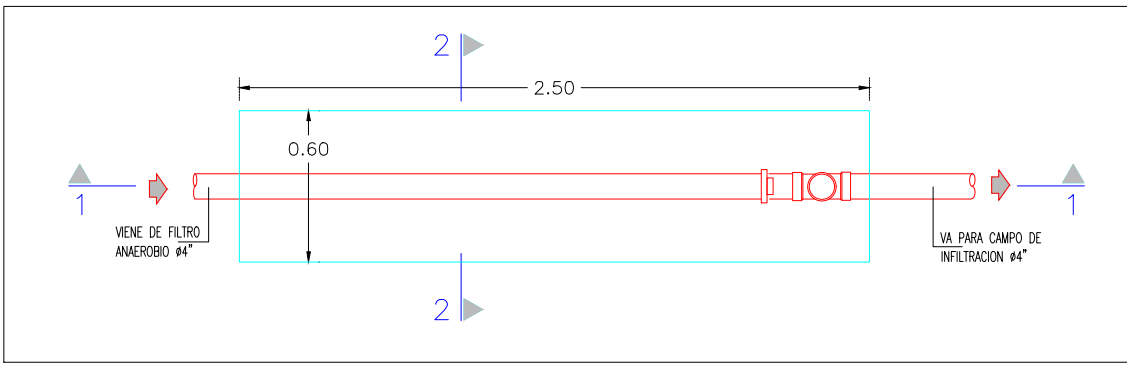


FILTRO FITOPEDOLOGICO VISTA EN PLANTA

ESCALA 1:30

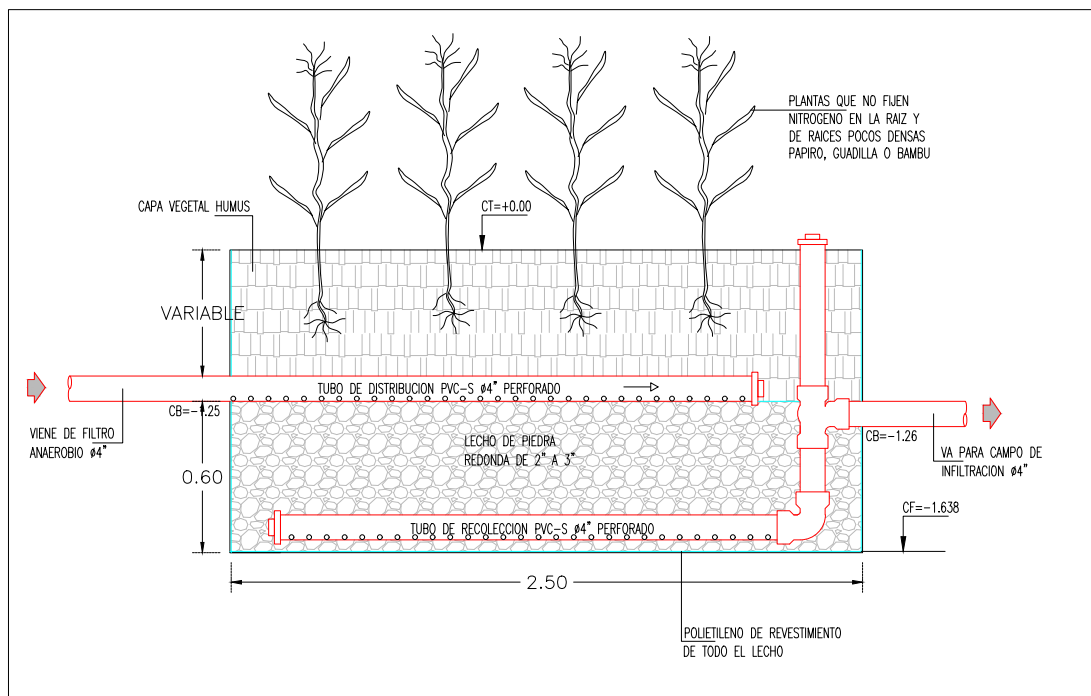


CORTE LONGITUDINAL – CORTE 1-1

ESCALA 1:30

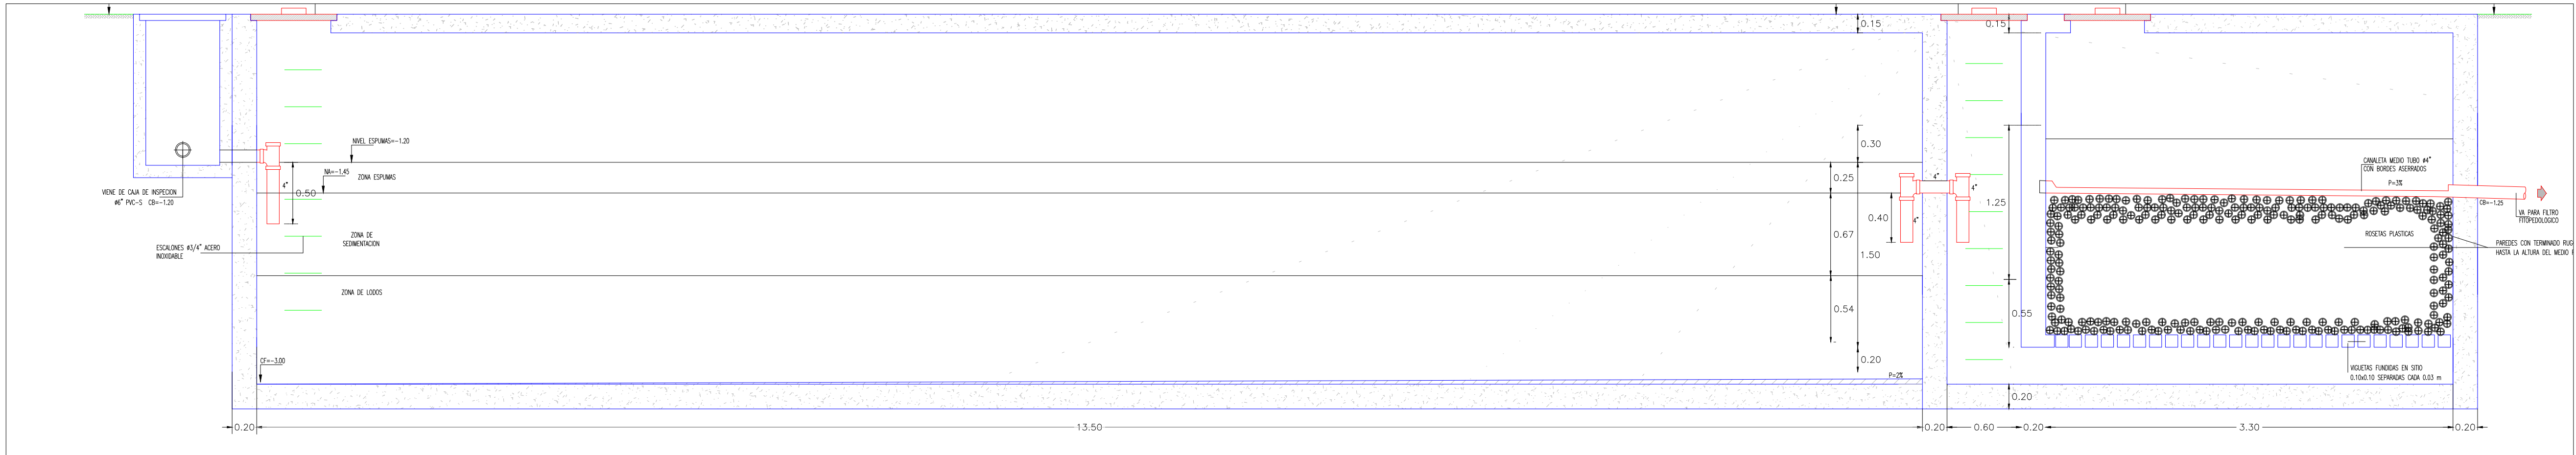


TANQUESEPTICO Y FILTRO ANAEROBICO – VISTA EN PLANTA

ESCALA 1:30

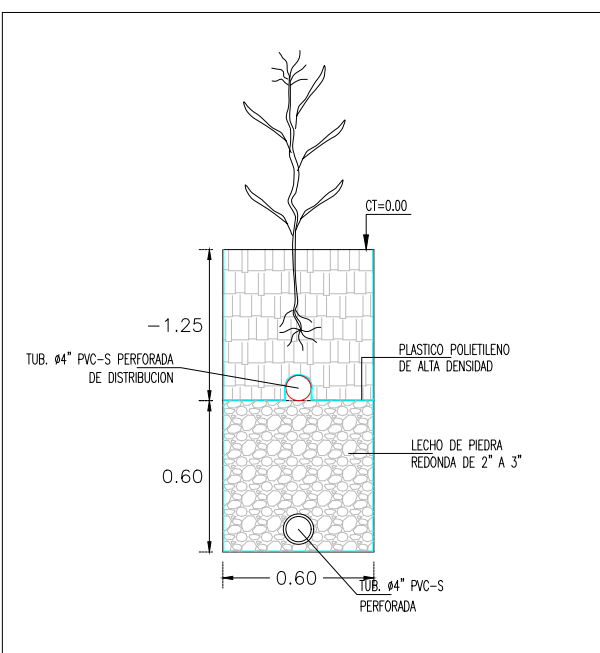


CORTE TRANSVERSAL 2-2

ESCALA 1:30

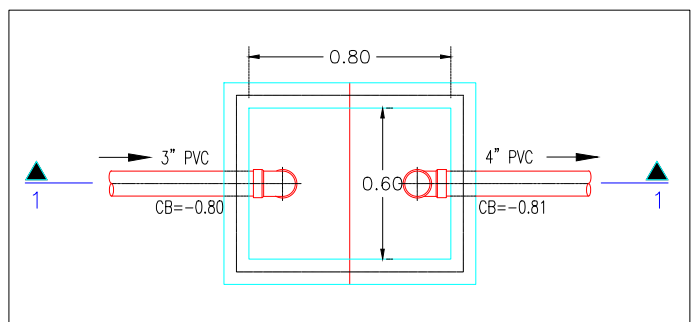


TRAMPA DE GRASAS VISTA EN PLANTA

ESCALA 1:30

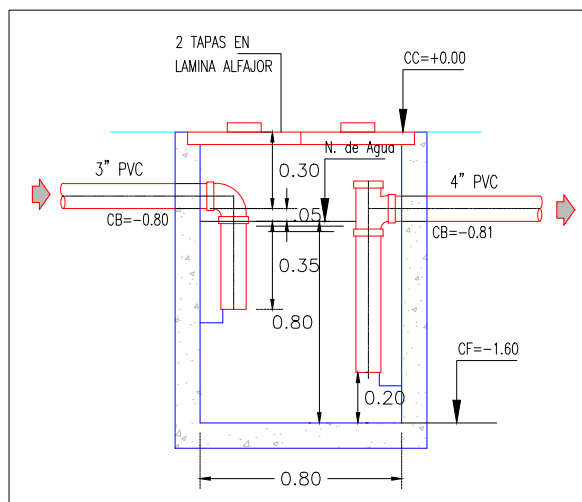

CORTE 1-1

ESCALA 1:30

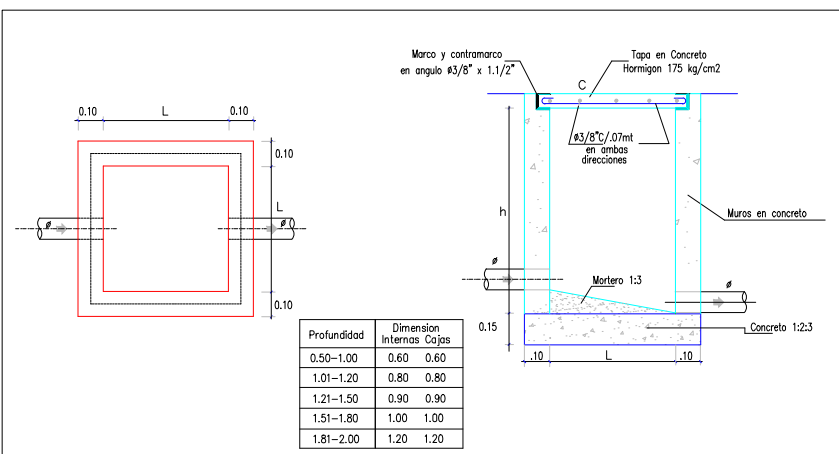

CAJAS DE INSPECCIÓN PROYECTADAS

ESCALA 1:30

PLANTA GENERAL ALCANTARILLADO SANITARIO PROYECTADO

		ING. EDSON YESID ANGULO GOMEZ M.P. 05002-310055471		ING. LUIS CARLOS ROSERO QUIMBAYO T.P.M.P. 76206-334542 VLL		CQA		INSTITUCIÓN EDUCATIVA NORMAL SUPERIOR MOMPOX - BOLIVAR		REDES SANITARIAS PROYECTADAS - DETALLES		MODIFICACIONES		FECHA		VERSION		APROBO		CODIGO:		LA APROBACIÓN DE ESTE PROYECTO NO EXIME DE RESPONSABILIDAD AL DISEÑADOR DEL MISMO	
		DISEÑO:		LEVANTÓ:		DIBUJÓ:		CONTIENE:				FECHA		VERSION		APROBO		COD		PLANO No.		APROBADO POR:	
																				6 de 6		MAYO 2025	
																						FECHA:	
																						MAT. PROFESIONAL:	
																						FIRMA:	