


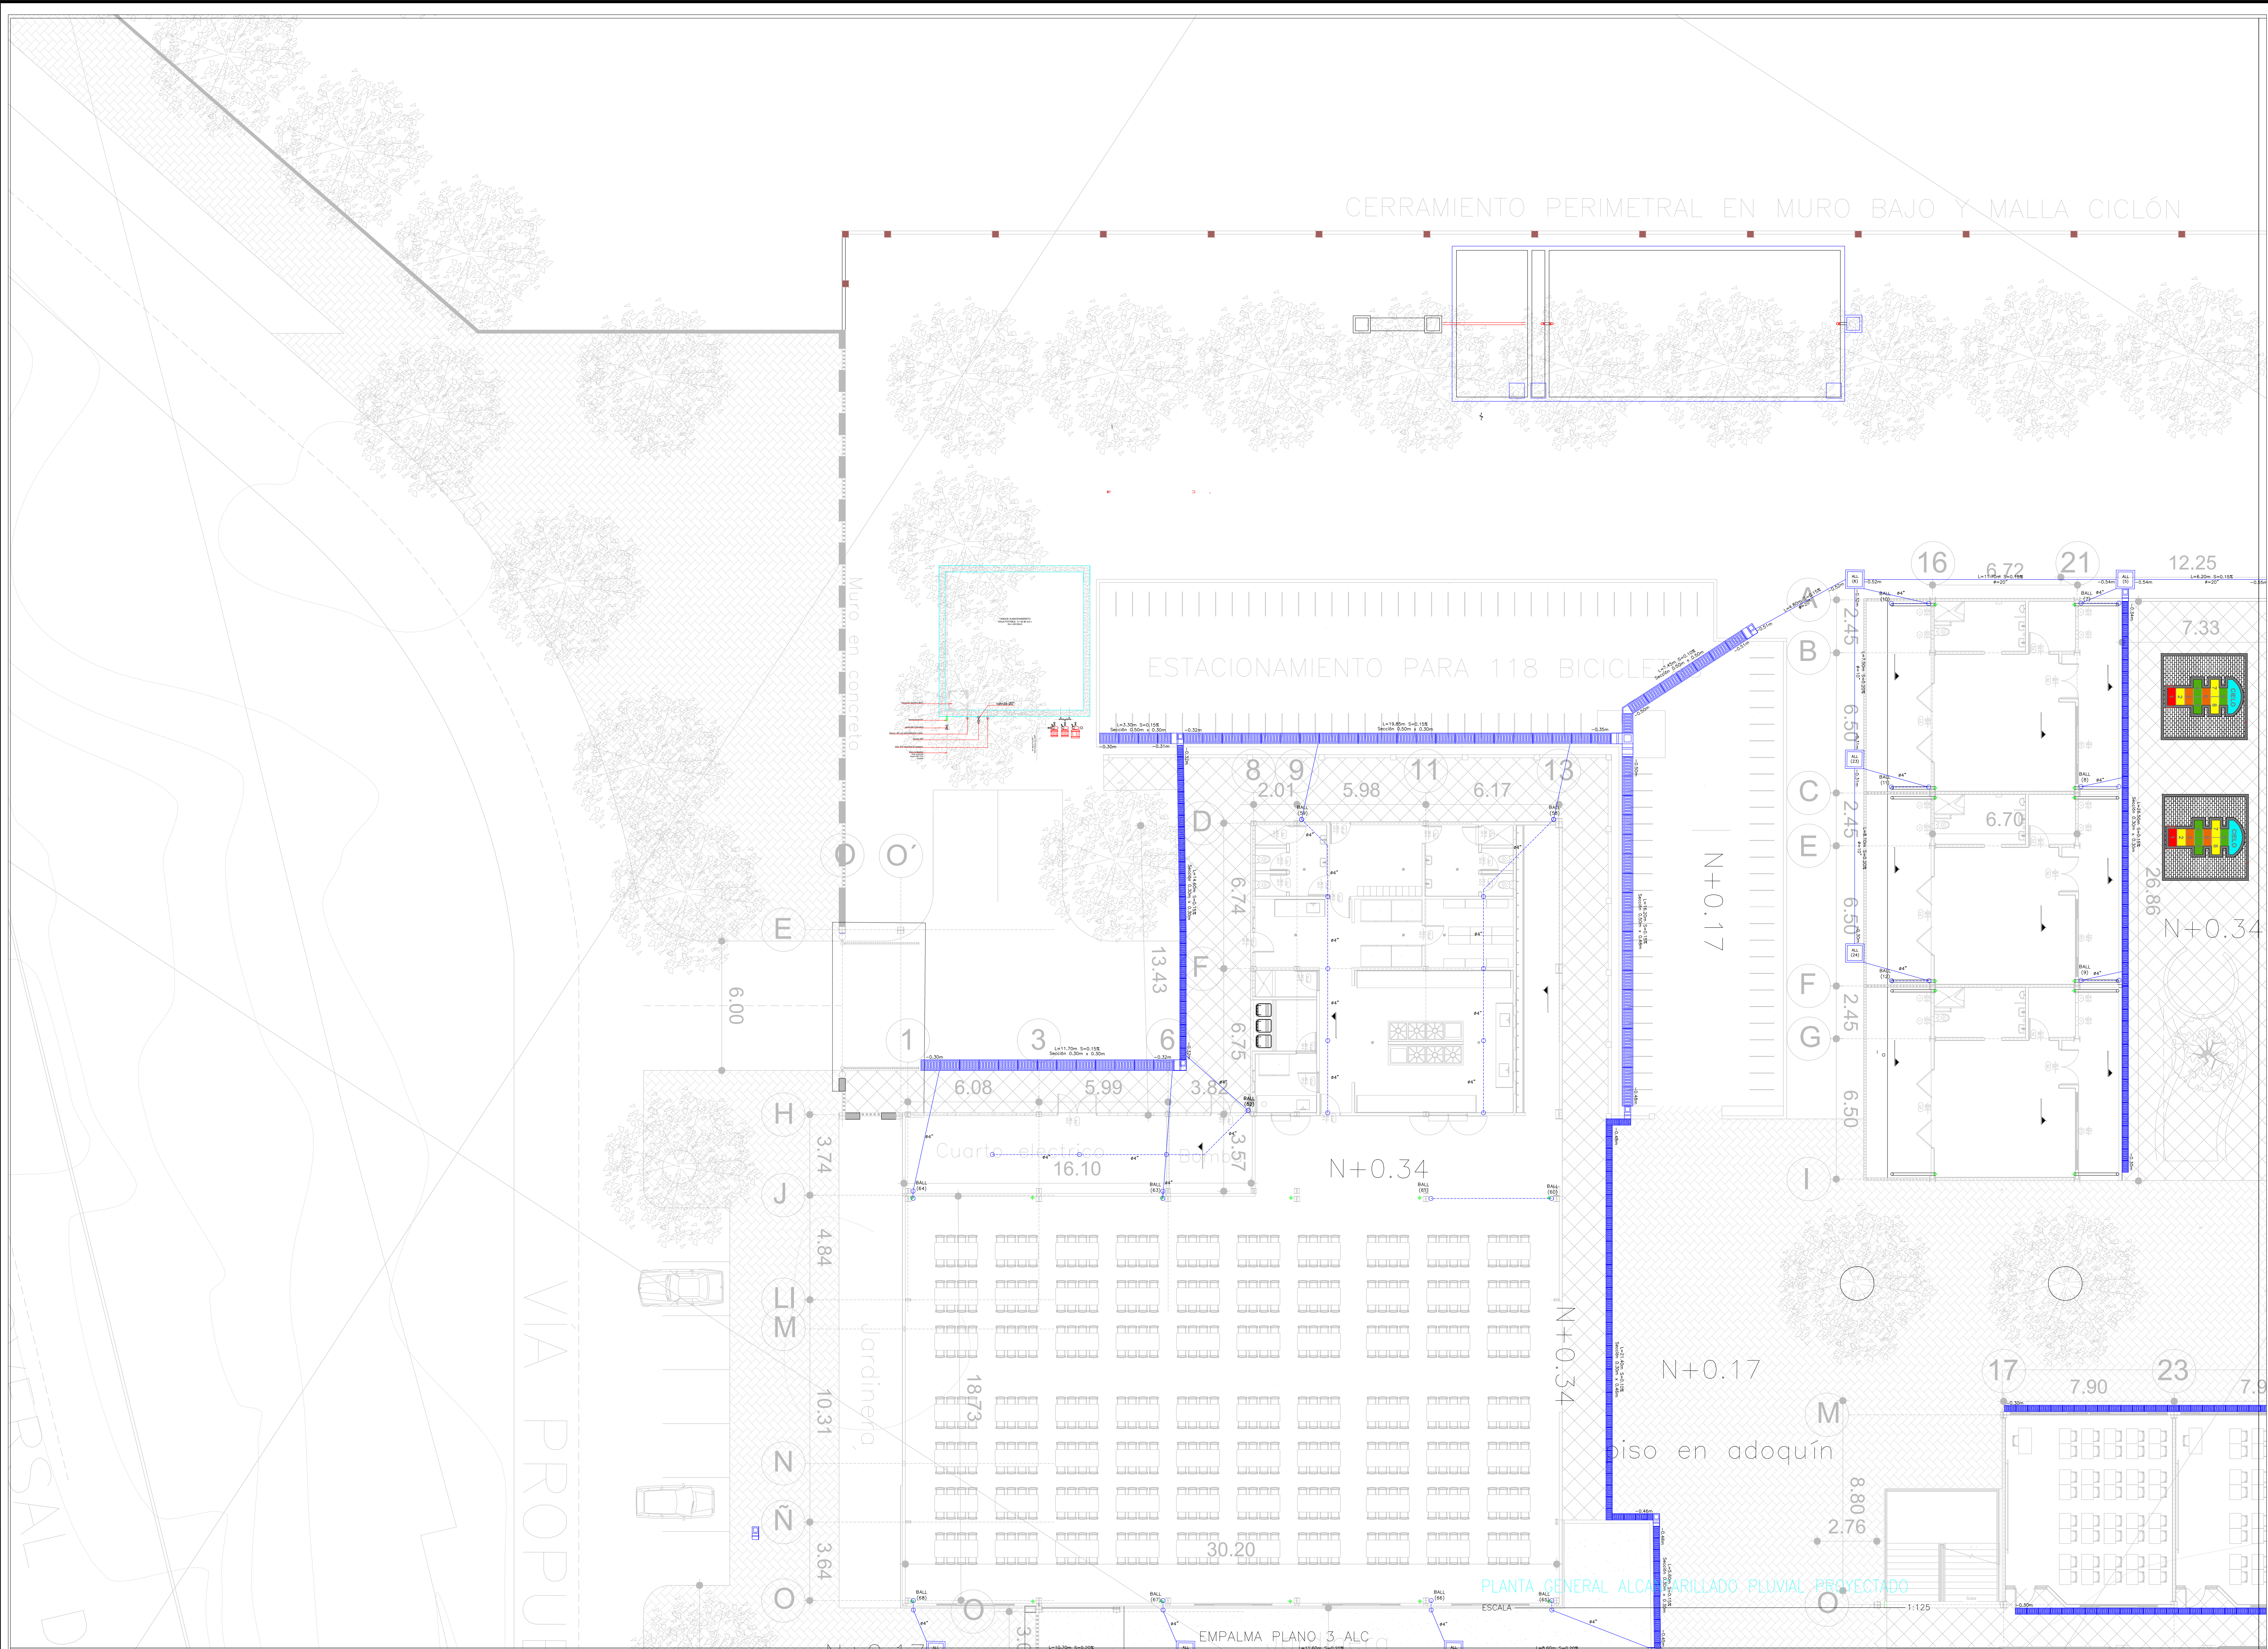

EMPALMA PLANO 2 ALC

CONVENCIONES	
	RED ALC. SANITARIO PROYECTADO
	RED ALC. PLUVIAL PROYECTADO
	RED AC PVC. PROYECTADO
	CAJA ALCANTARILLADO PROYECTADO
	BAIANTES ALCANTARILLADO PROYECTADO

CODIGO:	Ing. EDSON YESID ANGULO GOMEZ M.P. 9502-312055ATL
DISEÑO:	Ing. LUIS CARLOS ROSERO QUIMBAYO T.P.M.P. 7626-33452 VLL
LEVANTO:	
DEBÚO:	CQA

INSTITUCIÓN EDUCATIVA NORMAL SUPERIOR MOMPOX - BOLIVAR	
PLANTA REDES HIDROSANITARIAS - PLUVIALES PROYECTADAS	
CONTIENE:	

MODIFICACIONES		
FECHA	VERSIÓN	OBSERVACIONES
-	-	-
-	-	-
-	-	-
-	-	-

FECHA	VERSIÓN	APROBO
MAYO 2025	VERSIÓN	

CODIGO:	COD
PLANO No.	1 de 7

LA APROBACIÓN DE ESTE PROYECTO NO EXIME DE RESPONSABILIDAD AL DISEÑADOR DEL MISMO	
PLANEACIÓN DE OBRAS	
APROBADO POR:	
FECHA: _____ MAT. PROFESIONAL: _____	
FIRMA: _____	