


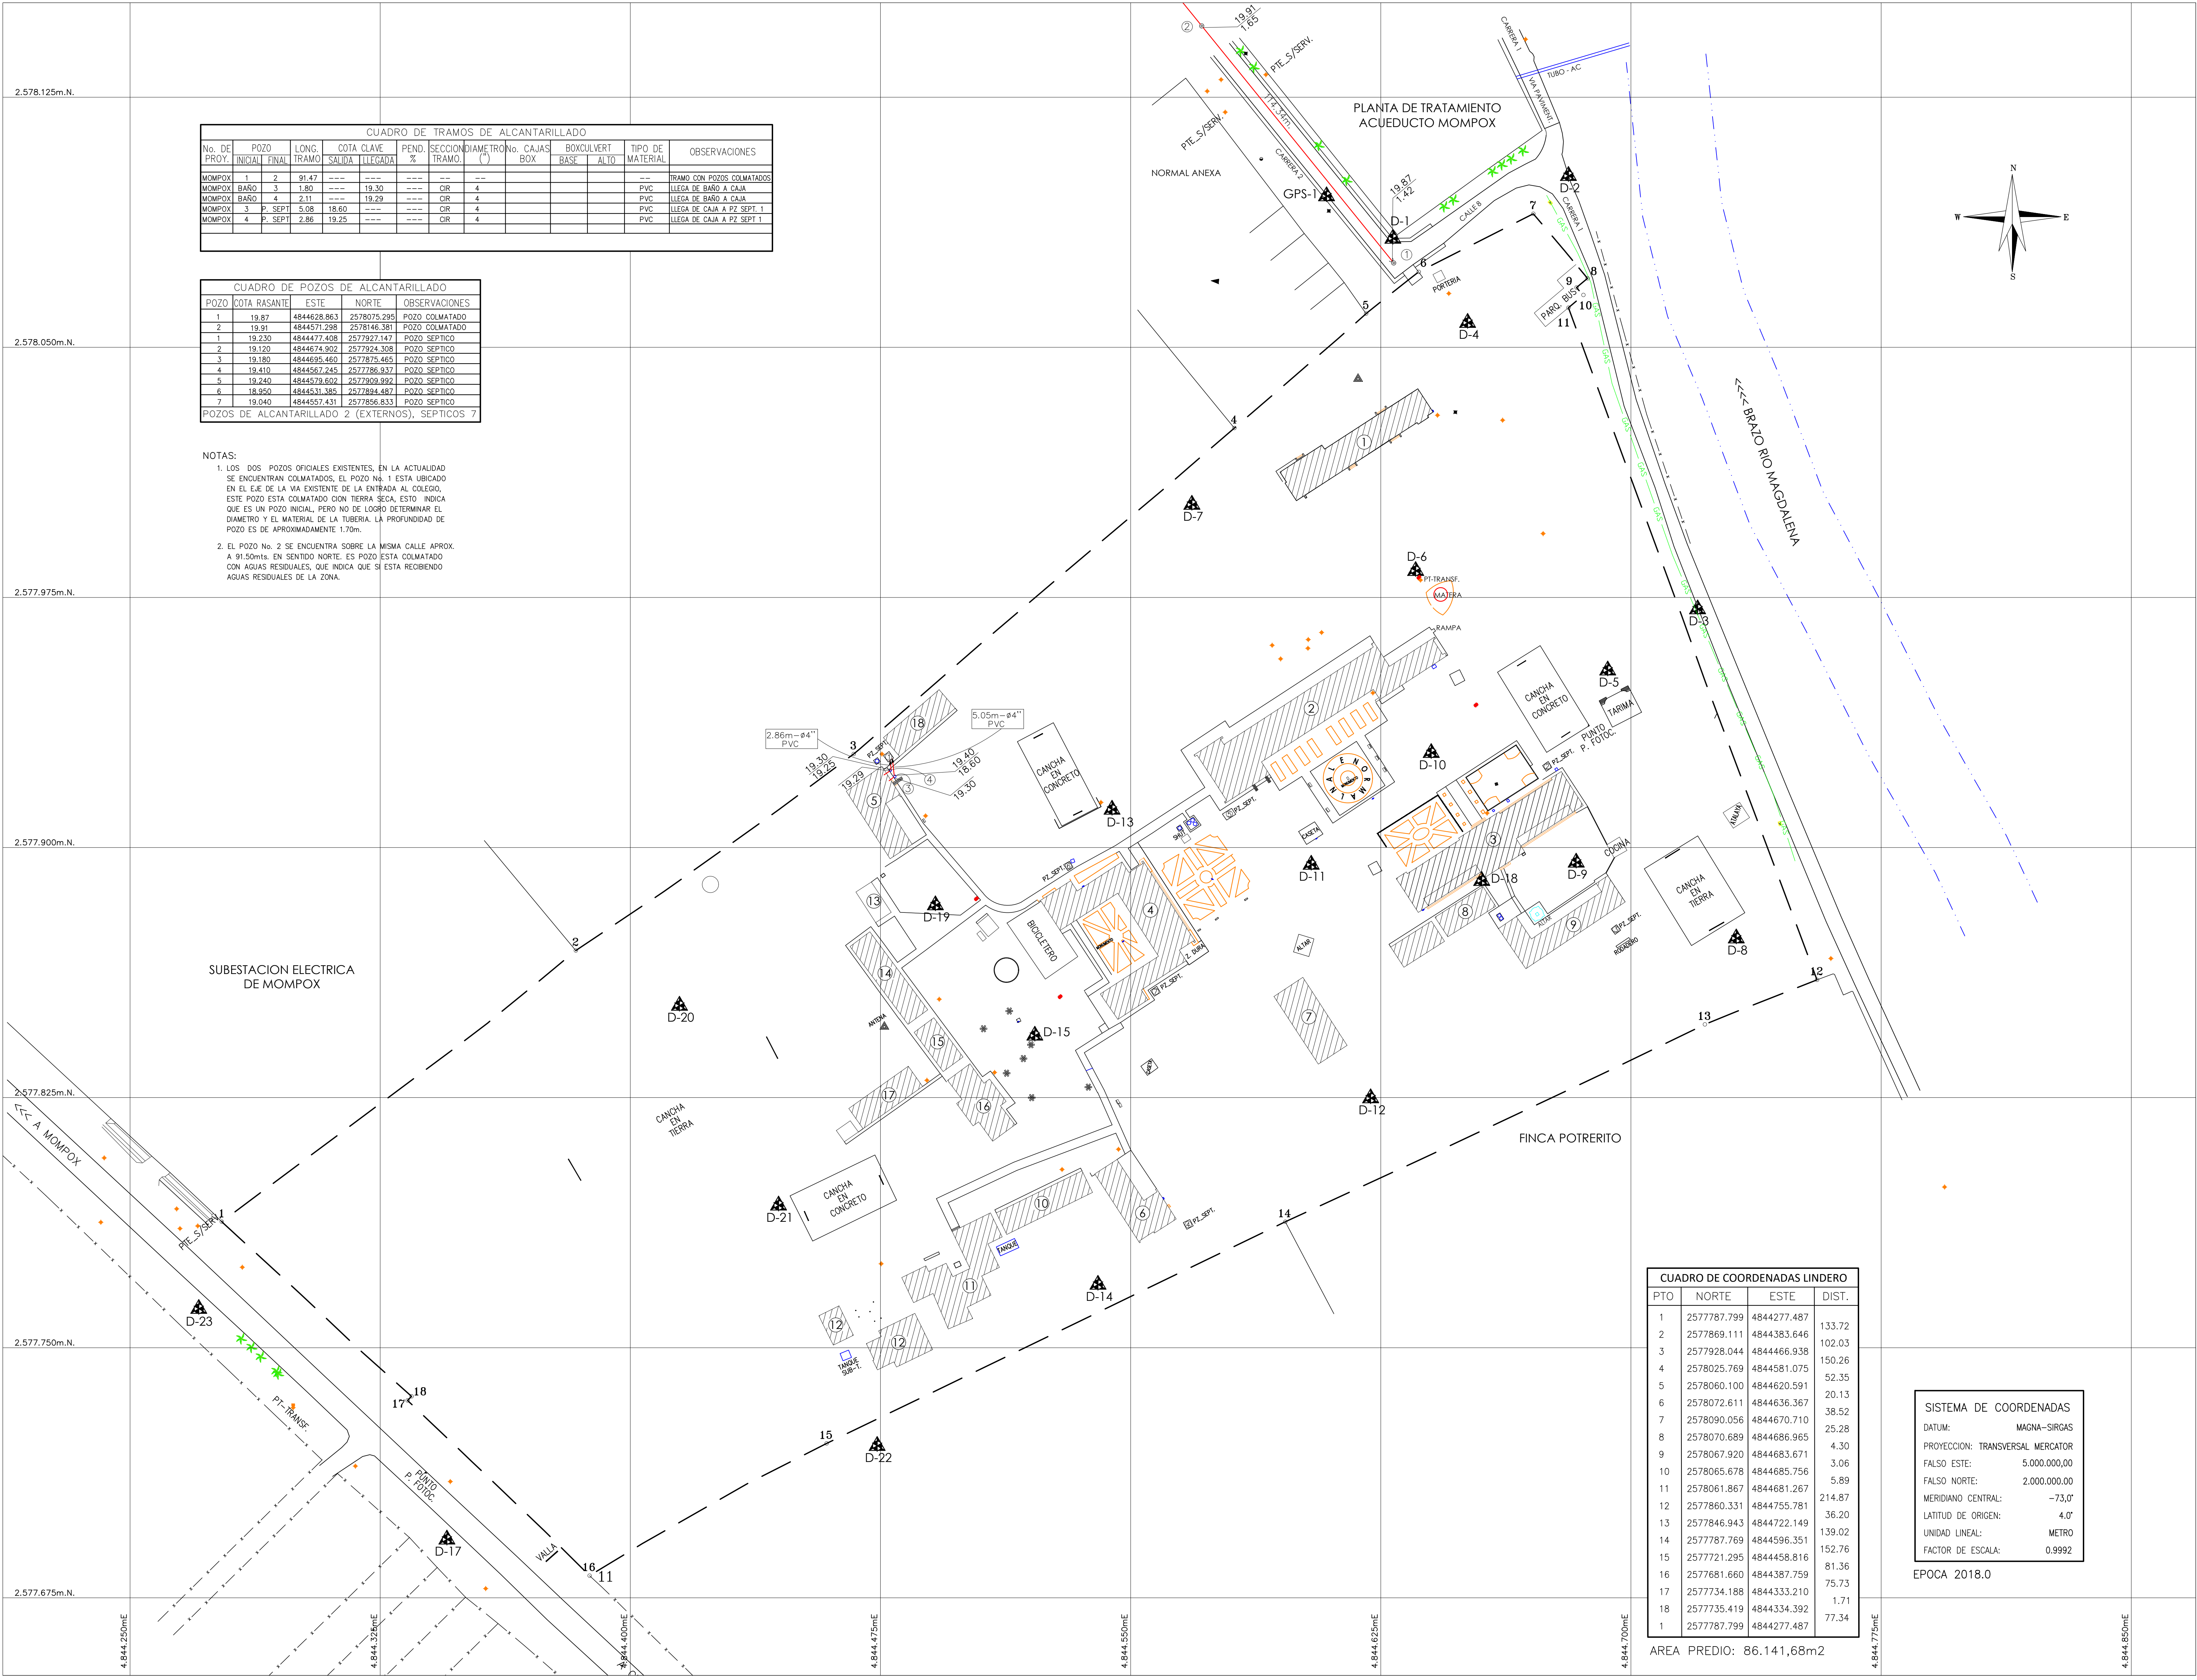

CUADRO DE TRAMOS DE ALCANTARILLADO												
No. DE PROY.	POZO INICIAL	POZO FINAL	LONG. TRAMO	COTA CLAVE SALIDA	COTA CLAVE LLEGADA	PEND. %	SECCION TRAMO	DIAMETRO (")	No. CAJAS BOX	BOX/ULVERT BASE	BOX/ULVERT ALTO	TIPO DE MATERIAL
MOMPOX	1	2	91.47	---	---	---	---	---	---	---	---	---
MOMPOX	BARO	3	1.80	---	19.30	---	OR	4	---	---	---	TRAMO CON POZOS COLMATADOS
MOMPOX	BARO	4	2.11	---	19.29	---	OR	4	---	---	---	PVC LLEGA DE BANO A CAJA
MOMPOX	3	P. SEPT	5.08	18.60	---	---	OR	4	---	---	---	PVC LLEGA DE BANO A PZ SEPT. 1
MOMPOX	4	P. SEPT	2.86	19.25	---	---	OR	4	---	---	---	PVC LLEGA DE CAJA A PZ SEPT. 1

CUADRO DE POZOS DE ALCANTARILLADO				
POZO	COTA RASANTE	ESTE	NORTE	OBSERVACIONES
1	19.87	4844628.863	2578075.295	POZO COLMATADO
2	19.91	4844571.298	2578146.381	POZO COLMATADO
1	19.230	4844477.408	2577927.147	POZO SEPTICO
2	19.120	4844674.902	2577924.308	POZO SEPTICO
3	19.180	4844695.460	2577875.465	POZO SEPTICO
4	19.410	4844567.245	2577786.937	POZO SEPTICO
5	19.240	4844579.602	2577909.992	POZO SEPTICO
6	18.950	4844531.385	2577894.487	POZO SEPTICO
7	19.040	4844557.431	2577856.833	POZO SEPTICO
POZOS DE ALCANTARILLADO 2 (EXTERNOS), SEPTICOS 7				

NOTAS:

- LOS DOS POZOS OFICIALES EXISTENTES, EN LA ACTUALIDAD SE ENCUENTRAN COLMATADOS, EL POZO No. 1 ESTA UBICADO EN EL E.E. DE LA VIA EXISTENTE DE LA ENTRADA AL COLEGIO, ESTE POZO ESTA COLMATADO CON TIERRA SECA, ESTO INDICA QUE ES UN POZO INICIAL, PERO NO DE LOGRO DETERMINAR EL DIAMETRO Y EL MATERIAL DE LA TUBERIA, LA PROFUNDIDAD DE POZO ES DE APROXIMADAMENTE 1.70m.
- EL POZO No. 2 SE ENCUENTRA SOBRE LA MISMA CALLE APROX. A 91.50mts. EN SENTIDO NORTE, ES POZO ESTA COLMATADO CON AGUAS RESIDUALES, QUE INDICA QUE SI ESTA RECIBIENDO AGUAS RESIDUALES DE LA ZONA.

CUADRO DE COORDENADAS LINDERO			
PTO	NORTE	ESTE	DIST.
1	2577787.799	4844277.487	133.72
2	2577869.111	4844383.646	102.03
3	2577928.044	4844466.938	150.26
4	2578025.769	4844581.075	52.35
5	2578060.100	4844620.591	20.13
6	2578072.611	4844636.367	38.52
7	2578090.056	4844670.710	25.28
8	2578070.689	4844686.965	4.30
9	2578067.920	4844683.671	3.06
10	2578065.678	4844685.756	5.89
11	2578061.867	4844681.267	214.87
12	2577860.331	4844755.781	36.20
13	2577846.943	4844722.149	139.02
14	2577787.769	4844596.351	152.76
15	2577721.295	4844458.816	81.36
16	2577681.660	4844387.759	75.73
17	2577734.188	4844333.210	1.71
18	2577735.419	4844334.392	77.34
1	2577787.799	4844277.487	

SISTEMA DE COORDENADAS

DATUM: MAGNA-SIRGAS

PROYECCION: TRANSVERSAL MERCATOR

FALSO ESTE: 5.000.000,00

FALSO NORTE: 2.000.000,00

MERIDIANO CENTRAL: -73,0'

LATITUD DE ORIGEN: 4.0'

UNIDAD LINEAL: METRO

FACTOR DE ESCALA: 0.9992

EPOCA 2018.0

ALCANTARILLADO
MOMPOX TOPOGRAFICO
PLANO N° 05



PROYECTO:

ALCANTARILLADO SANITARIO
INSTITUCION EDUCATIVA
NORMAL SUPERIOR DE MOMPOX
SEDE PRINCIPAL
SANTA CRUZ DE MOMPOX - BOLIVAR.
CODIGO: 113468000015

UBICACION PROYECTO:

CARRERA 2 CALLE 8
CALLE DEL MEDIO
BARRIO ARRIBA

CONTENIDO:

PLANO ALCANTARILLADO

INGENIERO TOPOGrafo:

ING. ROBERTO F. RODRIGUEZ S.
Mat. No: 25810-084621 CND

SUPERVISOR DE CONTRATO

ING. LAURA VIVIANA MAYORGA FONSECA
M.P. 25335-233730 CND

OBSERVACIONES

CONVENCIONES			
	VALVULA		PALMA
	MEDIDOR AGUA		SUMIDERO
	POSTE E.		SEÑAL GAS
	POSTE TEL.		LINEA GAS
	ARBOL		COLUMNAS
	MOVION		A. RESIDUALES
	GPS D. SOLAS		LUMINARIA
	LINDERO		PT. MED. TEN.
	CAJA ENERGIA		TANQUE ELEV. ACUEDUCTO
	CAJA ALCANT.		POZO SEPTICO
	CUNETAS		
	LLAVE 1/2 ACUEDUCTO		
	MESA EN CONCRETO		



VERSIÓN:

V - 0

ESCALA:

1:750

FECHA:

MAYO DE 2024

ARCHIVO DIGITAL:

5_ALCANTARILLADO_IE_MOMPOX.dwg

PLANO N°:

PLANCHA:

ALCANTARILLADO_IE_MOMPOX

05

DE

06

AREA PREDIO: 86.141,68m2