


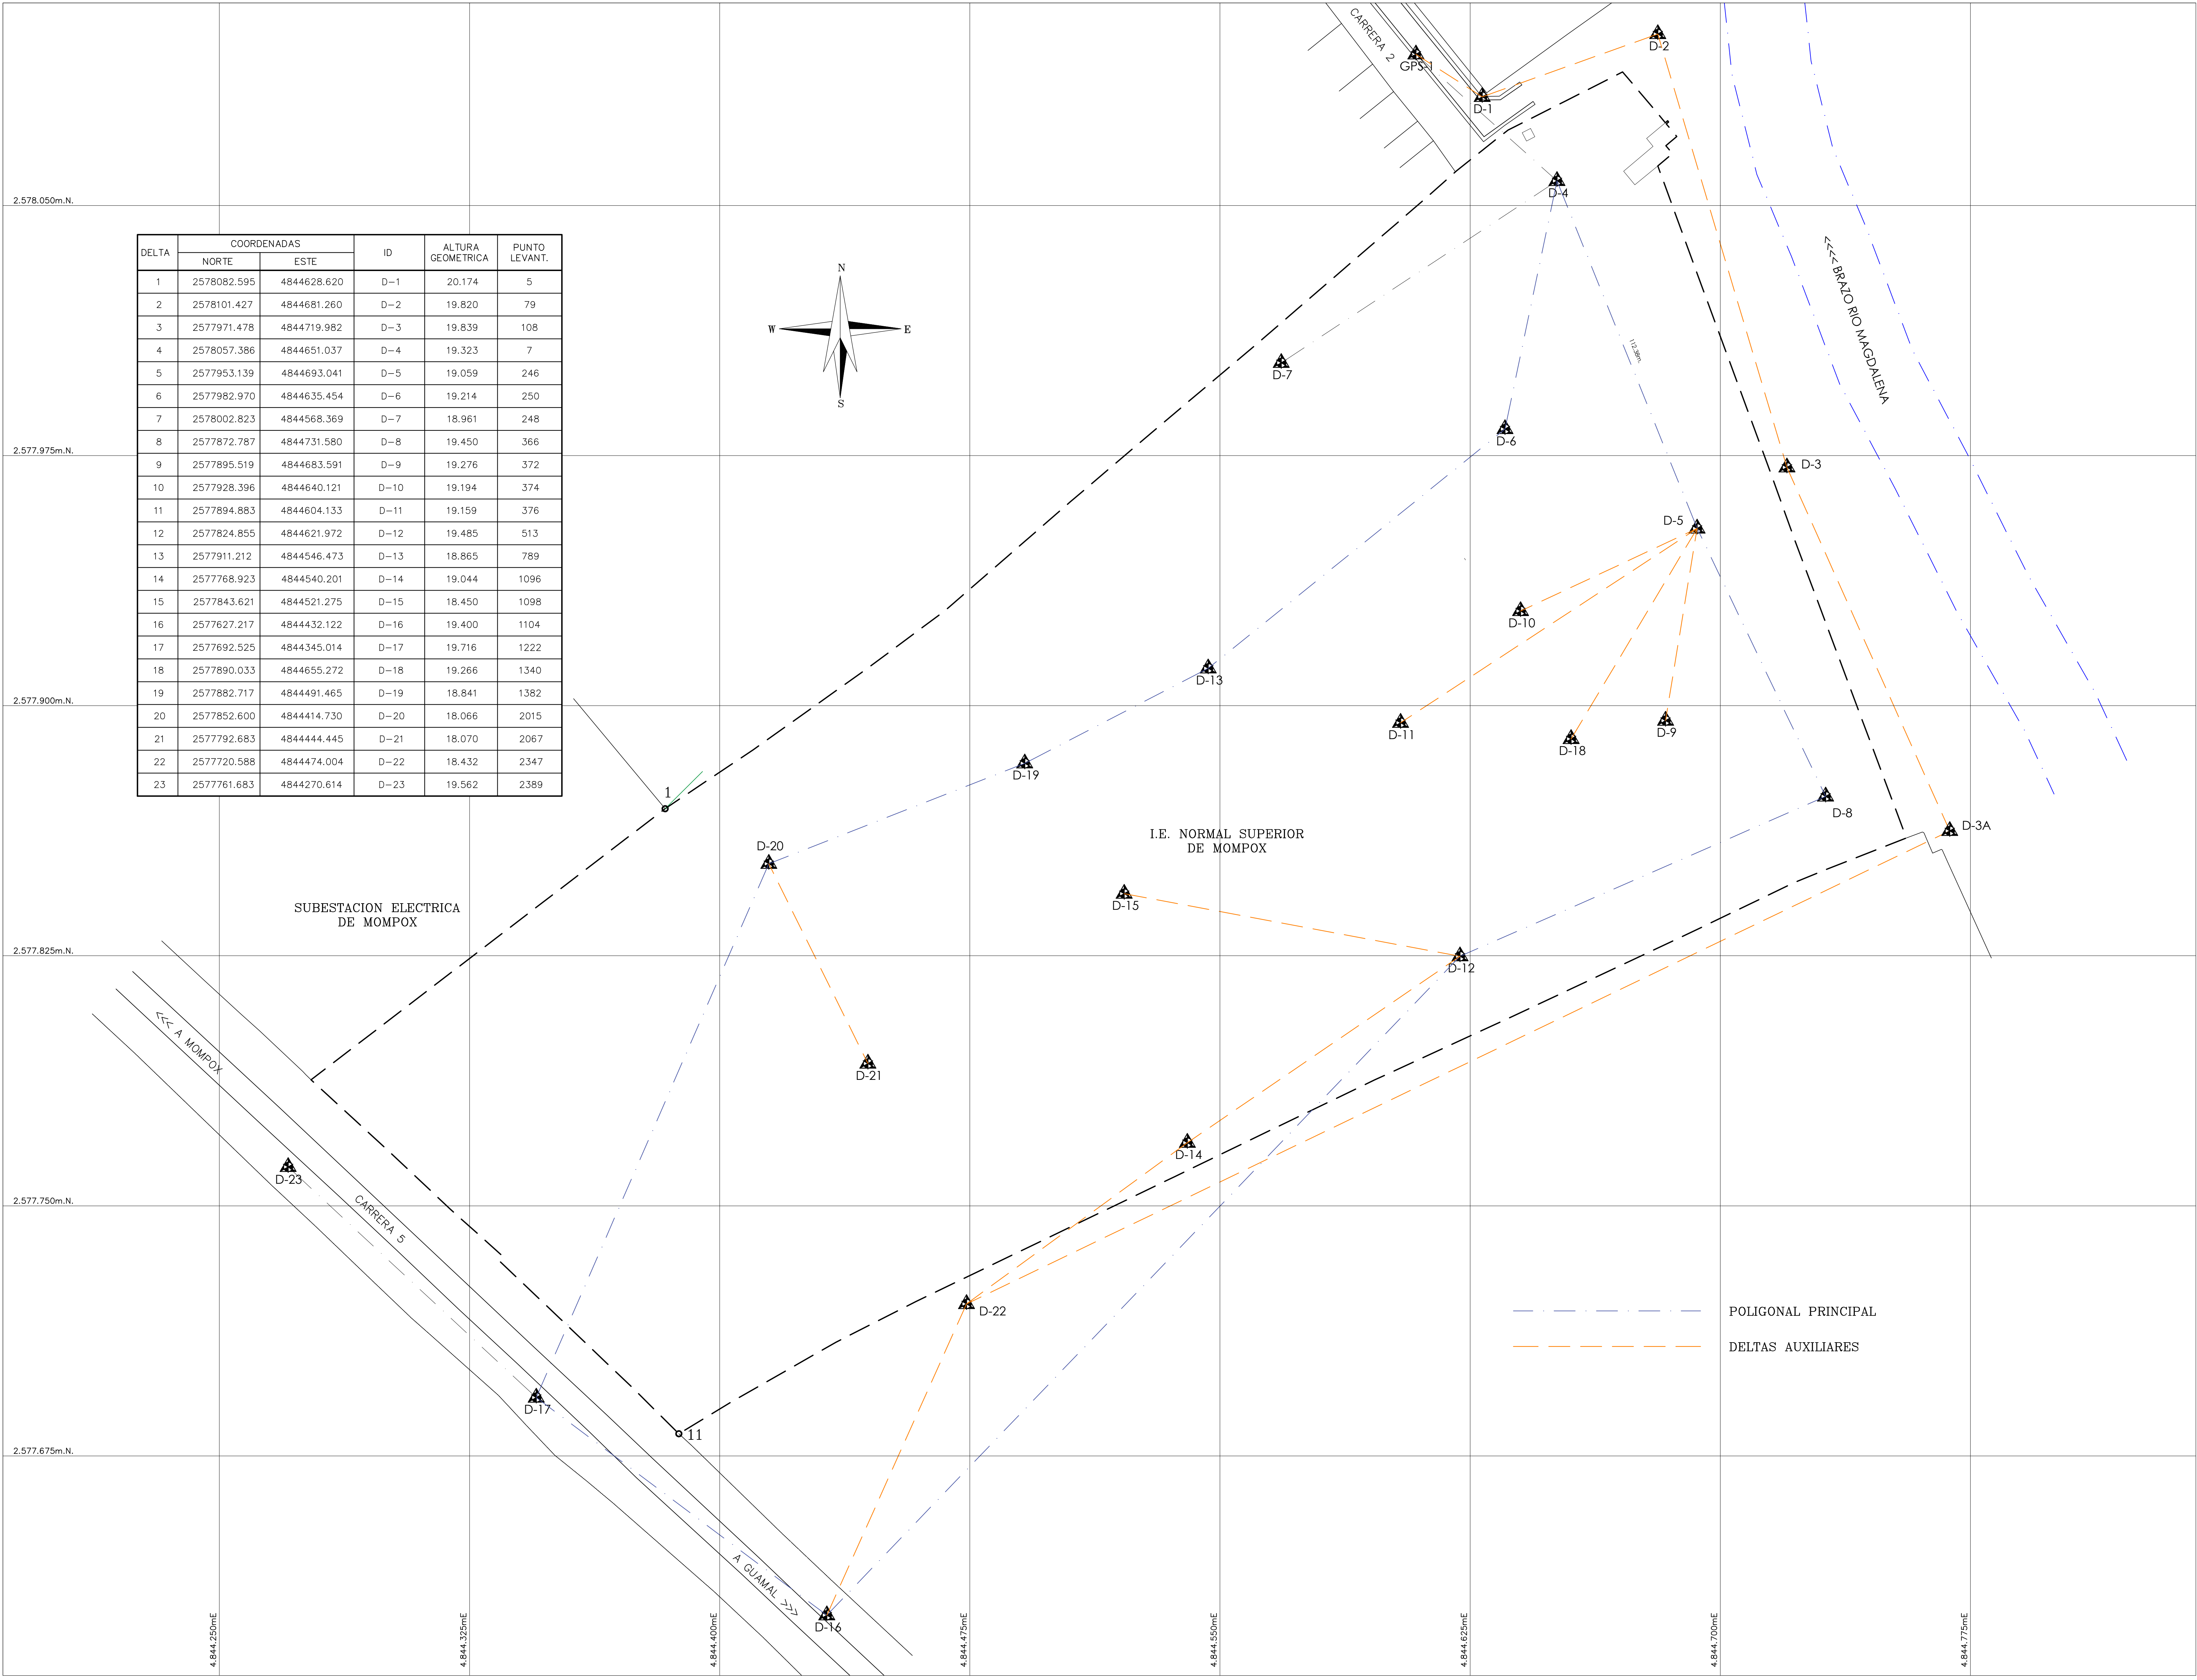

DELTA	COORDENADAS		ID	ALTURA GEOMETRICA	PUNTO LEVANT.
	NORTE	ESTE			
1	2578082.595	4844628.620	D-1	20.174	5
2	2578101.427	4844681.260	D-2	19.820	79
3	2577971.478	4844719.982	D-3	19.839	108
4	2578057.386	4844651.037	D-4	19.323	7
5	2577953.139	4844693.041	D-5	19.059	246
6	2577982.970	4844635.454	D-6	19.214	250
7	2578002.823	4844568.369	D-7	18.961	248
8	2577872.787	4844731.580	D-8	19.450	366
9	2577895.519	4844683.591	D-9	19.276	372
10	2577928.396	4844640.121	D-10	19.194	374
11	2577894.883	4844604.133	D-11	19.159	376
12	2577824.855	4844621.972	D-12	19.485	513
13	2577911.212	4844546.473	D-13	18.865	789
14	2577768.923	4844540.201	D-14	19.044	1096
15	2577843.621	4844521.275	D-15	18.450	1098
16	2577627.217	4844432.122	D-16	19.400	1104
17	2577692.525	4844345.014	D-17	19.716	1222
18	2577890.033	4844655.272	D-18	19.266	1340
19	2577882.717	4844491.465	D-19	18.841	1382
20	2577852.600	4844414.730	D-20	18.066	2015
21	2577792.683	4844444.445	D-21	18.070	2067
22	2577720.588	4844474.004	D-22	18.432	2347
23	2577761.683	4844270.614	D-23	19.562	2389

90 DE: POLIGONAL Y DELTAS

90 DE: MOMPOX TOPOGRAFICO

PLANCHA Nº: PLANHO Nº: 06

PROYECTO:

POLIGONAL Y DELTAS
INSTITUCION EDUCATIVA
NORMAL SUPERIOR DE MOMPOX
SEDE PRINCIPAL
SANTA CRUZ DE MOMPOX - BOLIVAR.
CODIGO: 113468000015

UBICACION PROYECTO:

CARRERA 2 CALLE 8
CALLE DEL MEDIO
BARRIO ARRIBA

CONTENIDO:

POLIGONAL Y DELTAS

INGENIERO TOPOGRAFO:

ING. ROBERTO F. RODRIGUEZ S.
Mat. No: 25810-084621 CND

SUPERVISOR DE CONTRATO

ING. LAURA VIVIANA MAYORGA FONSECA
M.P. 25335-233730 CND

OBSERVACIONES

CONVENCIONES

SANTA CRUZ DE MOMPOX
BOLIVAR

VERSIÓN:

v - 0

ESCALA:
1:750

FECHA:
MAYO DE 2024

ARCHIVO DIGITAL:
6 POLIGONAL IE MOMPOX.dwg

PLANO Nº:
POLIGONAL Y DELTAS

PLANCHA:
06 DE 06