


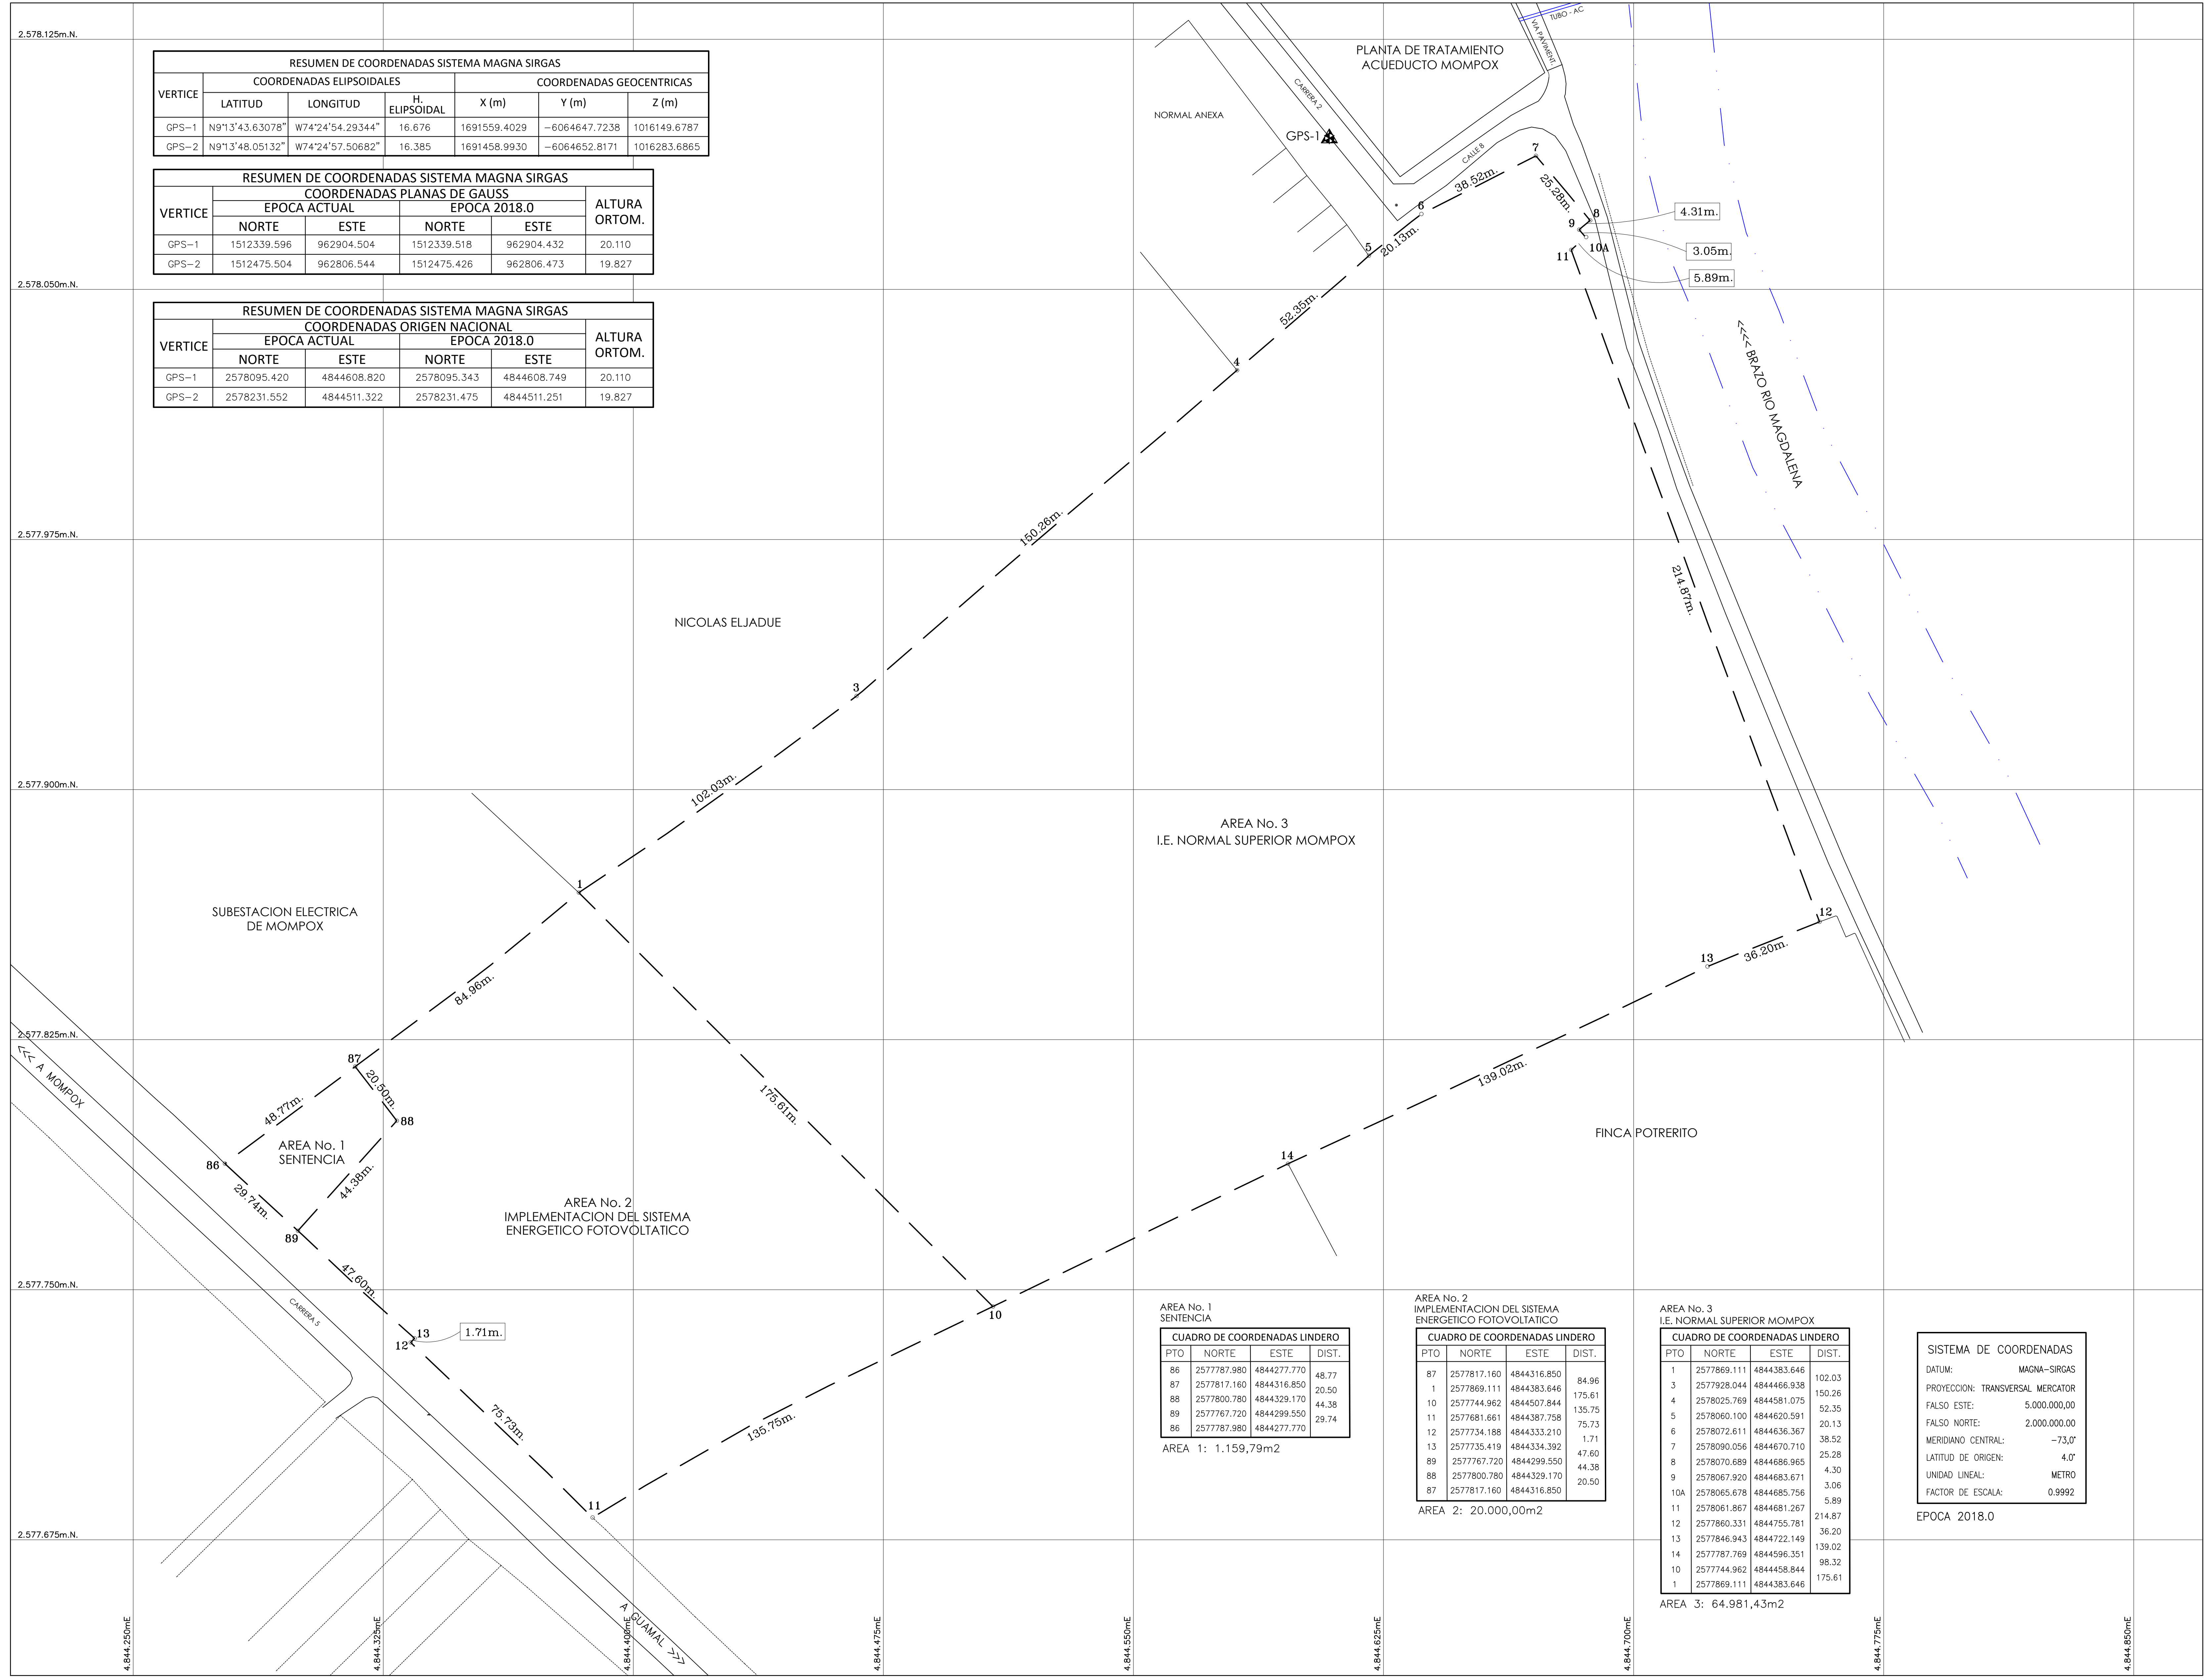

RESUMEN DE COORDENADAS SISTEMA MAGNA SIRGAS						
VERTICE	COORDENADAS ELIPSOIDALES			COORDENADAS GEOCENTRICAS		
	LATITUD	LONGITUD	H. ELIPSOIDAL	X (m)	Y (m)	Z (m)
GPS-1	N9°13'43.63078"	W74°24'54.29344"	16.676	1691559.4029	-6064647.7238	1016149.6787
GPS-2	N9°13'48.05132"	W74°24'57.50682"	16.385	1691458.9930	-6064652.8171	1016283.6865

RESUMEN DE COORDENADAS SISTEMA MAGNA SIRGAS					
VERTICE	COORDENADAS PLANAS DE GAUSS				ALTURA ORTOM.
	EPOCA ACTUAL		EPOCA 2018.0		
	NORTE	ESTE	NORTE	ESTE	
GPS-1	1512339.596	962904.504	1512339.518	962904.432	20.110
GPS-2	1512475.504	962806.544	1512475.426	962806.473	19.827

RESUMEN DE COORDENADAS SISTEMA MAGNA SIRGAS					
VERTICE	COORDENADAS ORIGEN NACIONAL				ALTURA ORTOM.
	EPOCA ACTUAL		EPOCA 2018.0		
	NORTE	ESTE	NORTE	ESTE	
GPS-1	2578095.420	4844608.820	2578095.343	4844608.749	20.110
GPS-2	2578231.552	4844511.322	2578231.475	4844511.251	19.827

CUADRO DE COORDENADAS LINDERO				
PTO	NORTE	ESTE	DIST.	
86	2577787.980	4844277.770	48.77	
87	2577817.160	4844316.850	20.50	
88	2577800.780	4844329.170	44.38	
89	2577767.720	4844299.550	29.74	
86	2577787.980	4844277.770		

AREA 1: 1,159,79m2

CUADRO DE COORDENADAS LINDERO				
PTO	NORTE	ESTE	DIST.	
87	2577817.160	4844316.850	84.96	
1	2577869.111	4844383.646	175.61	
10	2577744.962	4844507.844	135.75	
11	2577681.661	4844387.758	75.73	
12	2577734.188	4844333.210	1.71	
13	2577735.419	4844334.392	47.60	
89	2577767.720	4844299.550	44.38	
88	2577800.780	4844329.170	20.50	
87	2577817.160	4844316.850		

AREA 2: 20,000,00m2

CUADRO DE COORDENADAS LINDERO				
PTO	NORTE	ESTE	DIST.	
1	2577869.111	4844383.646	102.03	
3	2577928.044	4844466.938	150.26	
4	2578025.769	4844581.075	52.35	
5	2578060.100	4844620.591	20.13	
6	2578072.611	4844636.367	38.52	
7	2578090.056	4844670.710	25.28	
8	2578070.689	4844686.965	4.30	
9	2578067.920	4844683.671	3.06	
10A	2578065.678	4844685.756	5.89	
11	2578061.867	4844681.267	214.87	
12	2577860.331	4844755.781	36.20	
13	2577846.943	4844722.149	139.02	
14	2577787.769	4844596.351	98.32	
10	2577744.962	4844458.844	175.61	
1	2577869.111	4844383.646		

AREA 3: 64,981,43m2

SISTEMA DE COORDENADAS	
DATUM:	MAGNA-SIRGAS
PROYECCION:	TRANSVERSAL MERCATOR
FALSO ESTE:	5,000,000.00
FALSO NORTE:	2,000,000.00
MERIDIANO CENTRAL:	-73.0°
LATITUD DE ORIGEN:	4.0°
UNIDAD LINEAL:	METRO
FACTOR DE ESCALA:	0.9992

EPOCA 2018.0

50

DE: 20

PLANCHA: 02

NOISUBDIVISION

PLANCHA N°: 02

PLANCHA: 02

PROYECTO:

SUBDIVISION
INSTITUCION EDUCATIVA
NORMAL SUPERIOR DE MOMPOX
SEDE PRINCIPAL
SANTA CRUZ DE MOMPOX - BOLIVAR.
CODIGO: 113468000015

UBICACION PROYECTO:

CARRERA 2 CALLE 8
CALLE DEL MEDIO
BARRIO ARRIBA

CONTENIDO:

PLANO DE SUBDIVISION

INGENIERO TOPOGRAFO:

ING. ROBERTO F. RODRIGUEZ S.
Mat. No 25810-084621 CND

SUPERVISOR DE CONTRATO

ING. LAURA VIVIANA MAYORGA FONSECA
M.P. 25335-233730 CND

OBSERVACIONES

CONVENCIONES

VALVULA

MEDIDOR AGUA

POSTE E.

POSTE TEL.

ARBOL

MOJON

GPS O SIELAS

LINDERO

CAJA ENERGIA

CAJA ALCANT.

CUNETAS

LLAVE 1/2 ACUEDUCTO

MESA DN CONCRETO

PALMA

SUMIDERO

SEÑAL GAS

LINEA GAS

COLUMNAS

A. RESIDUALES

LUMINARIA

PT. MED. TEN.

TANQUE ELEV. ACUEDUCTO

POZO SEPTICO

SANTA CRUZ MOMPOX

BOLIVAR

VERSIÓN:

V - 0

ESCALA:

1:750

FECHA:

MAYO DE 2024

ARCHIVO DIGITAL:

SUBDIVISION_IE_MOMPOX.dwg

PLANO N°:

PLANCHA:

SUBDIVISION

DE 05