
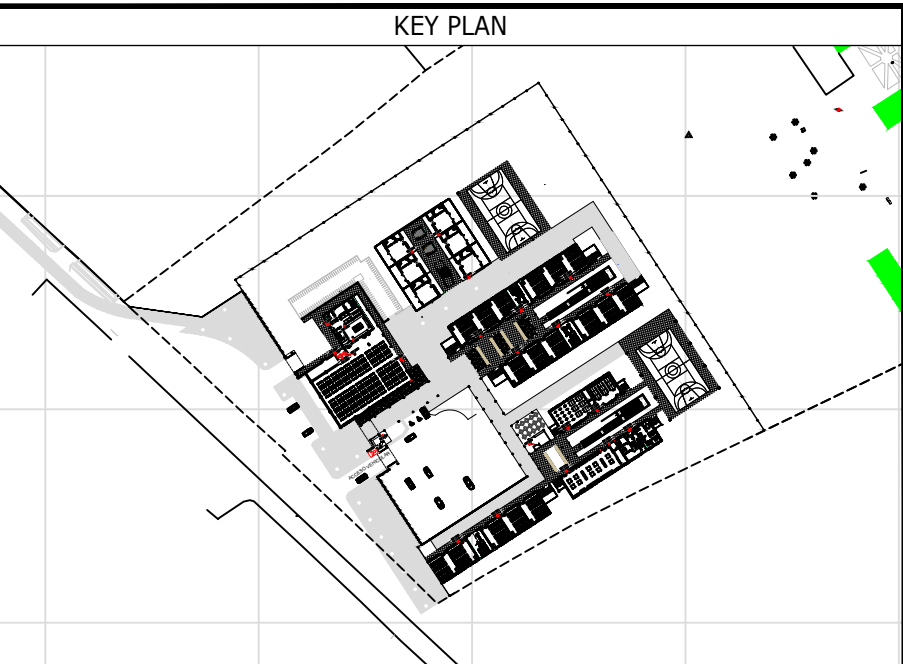


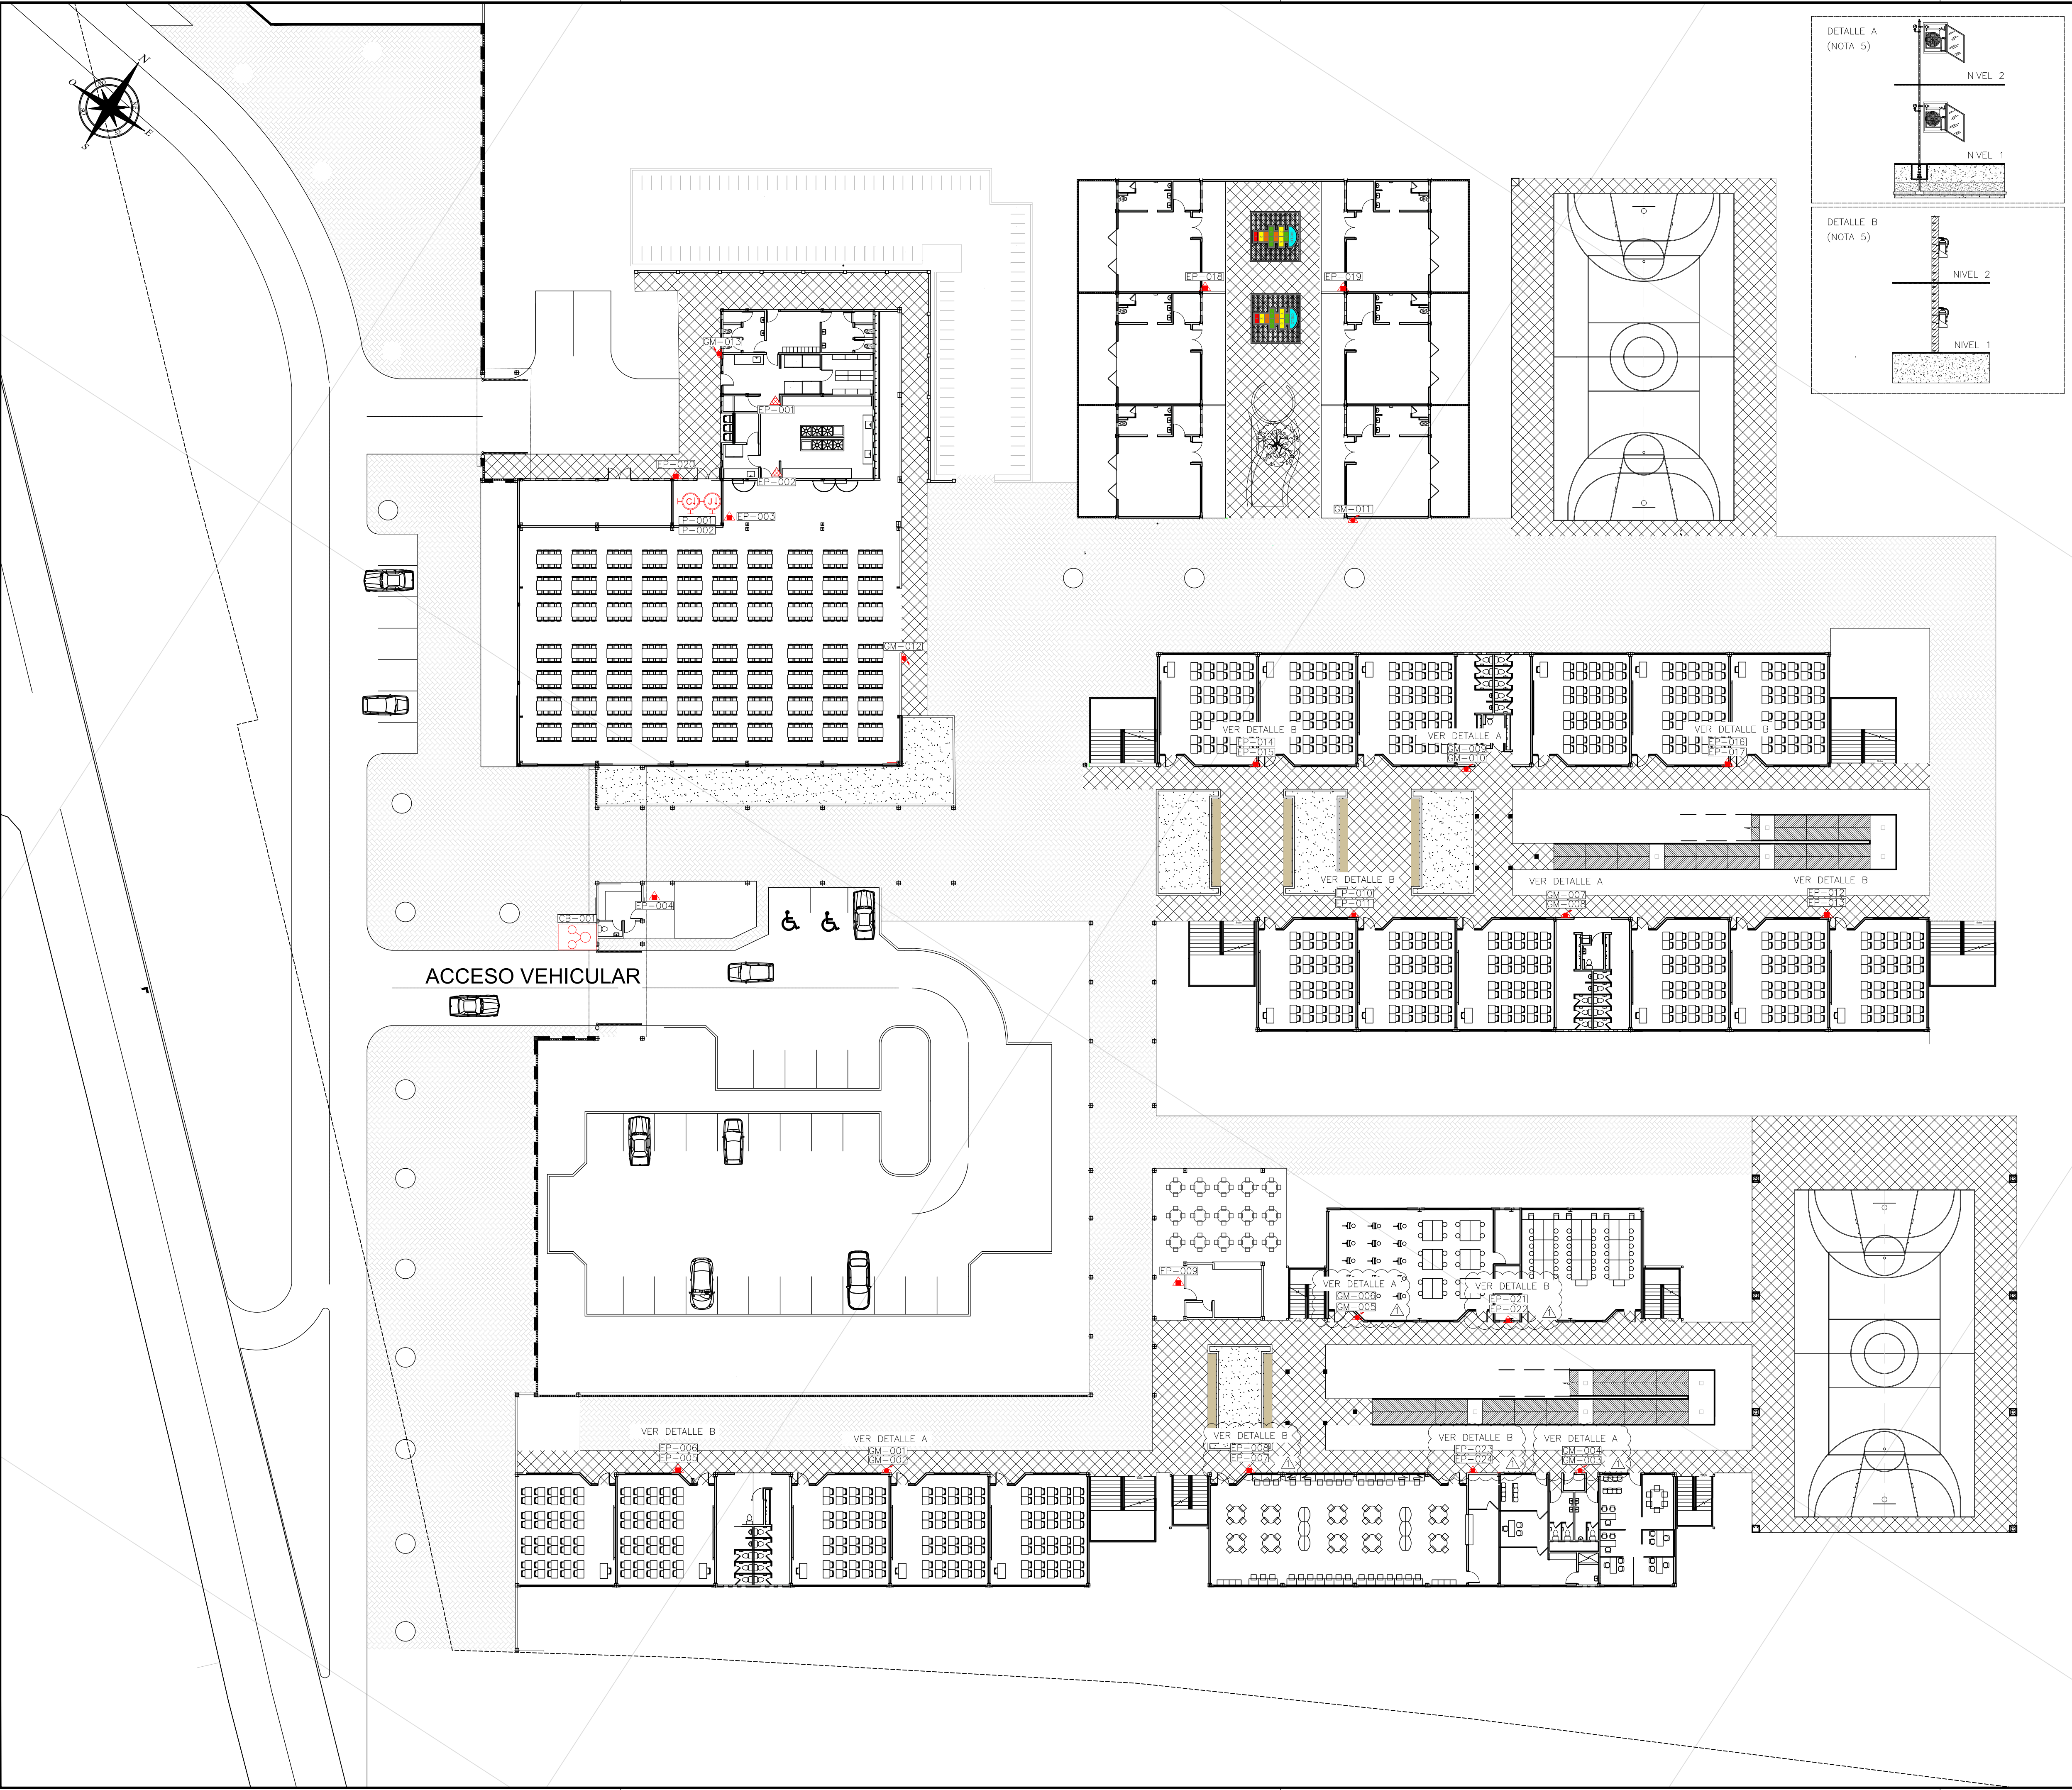

PLANOS Y/O DOCUMENTOS DE REFERENCIA

- 1. NSM-CI-IF-0001 INFORME DE DISEÑO DEL SISTEMA DE EXTINCIÓN.

NOTAS

- 1. LOS SÍMBOLOS USADOS ESTÁN DE ACUERDO CON LA NFPA 170, Ed. 2024.
- 2. LA UBICACIÓN DE LOS EXTINTORES TIPO K, SE REALIZÓ SIGUIENDO LAS RECOMENDACIONES DE LA NFPA 10, LA CUAL INDICA QUE LA DISTANCIA MÁXIMA ENTRE EL RIESGO Y EL EXTINTOR NO DEBE SER MÁS DE 9.14 m.
- 3. CONSIDERANDO QUE EN EL EDIFICIO NO SE PREVEN INCENDIOS PROVOCADOS POR LÍQUIDOS INFLAMABLES Y/O COMBUSTIBLES, LOS EXTINTORES PORTÁTILOS TIPO A-B-C SE UBICARON SIGUIENDO LA RECOMENDACIONES DE LA NFPA 10 PARA LA UBICACIÓN DE EXTINTORES TIPO A EN OCUPACIONES DE RIESGO LIGERO (DISTANCIA DE RECORRIDO MÁXIMA HASTA EL EXTINTOR 22.9 m). SI ESTA PREMISA CAMBIA LA DISTRIBUCIÓN DE EXTINTORES TAMBIÉN DEBE CAMBIAR. ADEMÁS, LA DISTRIBUCIÓN DE EXTINTORES CONSIDERÓ LA UBICACIÓN DE LOS GABINETES DE MANGUERA CLASE II LOS CUALES DEBERÁN CON EXTINTORES PORTÁTILOS A-B-C DE 10 LB.
- 4. LA UBICACIÓN DE LOS GABINETES DE MANGUERA CLASE II SE REALIZÓ CONSIDERANDO EL ALCANCE DE LAS MANGUERAS DE 1.5 in Ø 30 m.
- 5. PARA DETALLES DE INSTALACIÓN DE LOS GABINETES DE MANGUERA Y LOS EXTINTORES DE FUEGO PORTÁTILOS, VER LOS TÍPICOS DE MONTAJE NSM-CI-PL-0003 Y NSM-CI-PL-0004.

ESPECIFICACIÓN DE MATERIALES

CONVENCIONES

- GABINETE DE MANGUERAS CLASE II.
- EXTINTOR PORTÁTIL MULTIPROPOSITO A-B-C.
- EXTINTOR PORTÁTIL TIPO K.
- BOMBA CONTRA INCENDIO, TIPO CENTRÍFUGA.
- BOMBA SOSTENEDORA DE PRESIÓN, JOCKEY.
- CONEXIÓN PARA BOMBEROS TIPO SIAMESA (SIDEWALK SIAMESE).

REV.	DESCRIPCIÓN	DIBUJO	DISEÑO	REVISÓ	APROBÓ	FECHA
1	SIGUIENTE FASE	D.B.	D.B.	A.C.	A.C.	11/05/2025
0	SIGUIENTE FASE	D.B.	D.B.	A.C.	A.C.	03/05/2025
B	EMITIDO PARA COMENTARIOS	D.B.	D.B.	A.C.	A.C.	27/04/2025
A	EMITIDO PARA COMENTARIOS INTE.	D.B.	D.B.	A.C.	A.C.	26/04/2025

REVISIONES

DISEÑO PARA CONSTRUCCIÓN DEL SISTEMA DE EXTINCIÓN

PLANO DE UBICACIÓN DE EQUIPOS DE EXTINCIÓN

PROYECTO:	NORMAL SUPERIOR MOMPOX		PLANCHA No.	1 DE 1
DISEÑO:	D. BAYONA	APROBÓ:	A. CARO	ESCALA: 4:1
REVISÓ:	A. CARO	DIBUJÓ:	D. BAYONA	FECHA: 11/05/2025
CÓDIGO PLANO: NSM-CI-PL-0001				
CÓDIGO PLANO CLIENTE: NO APLICA				REV. 1