

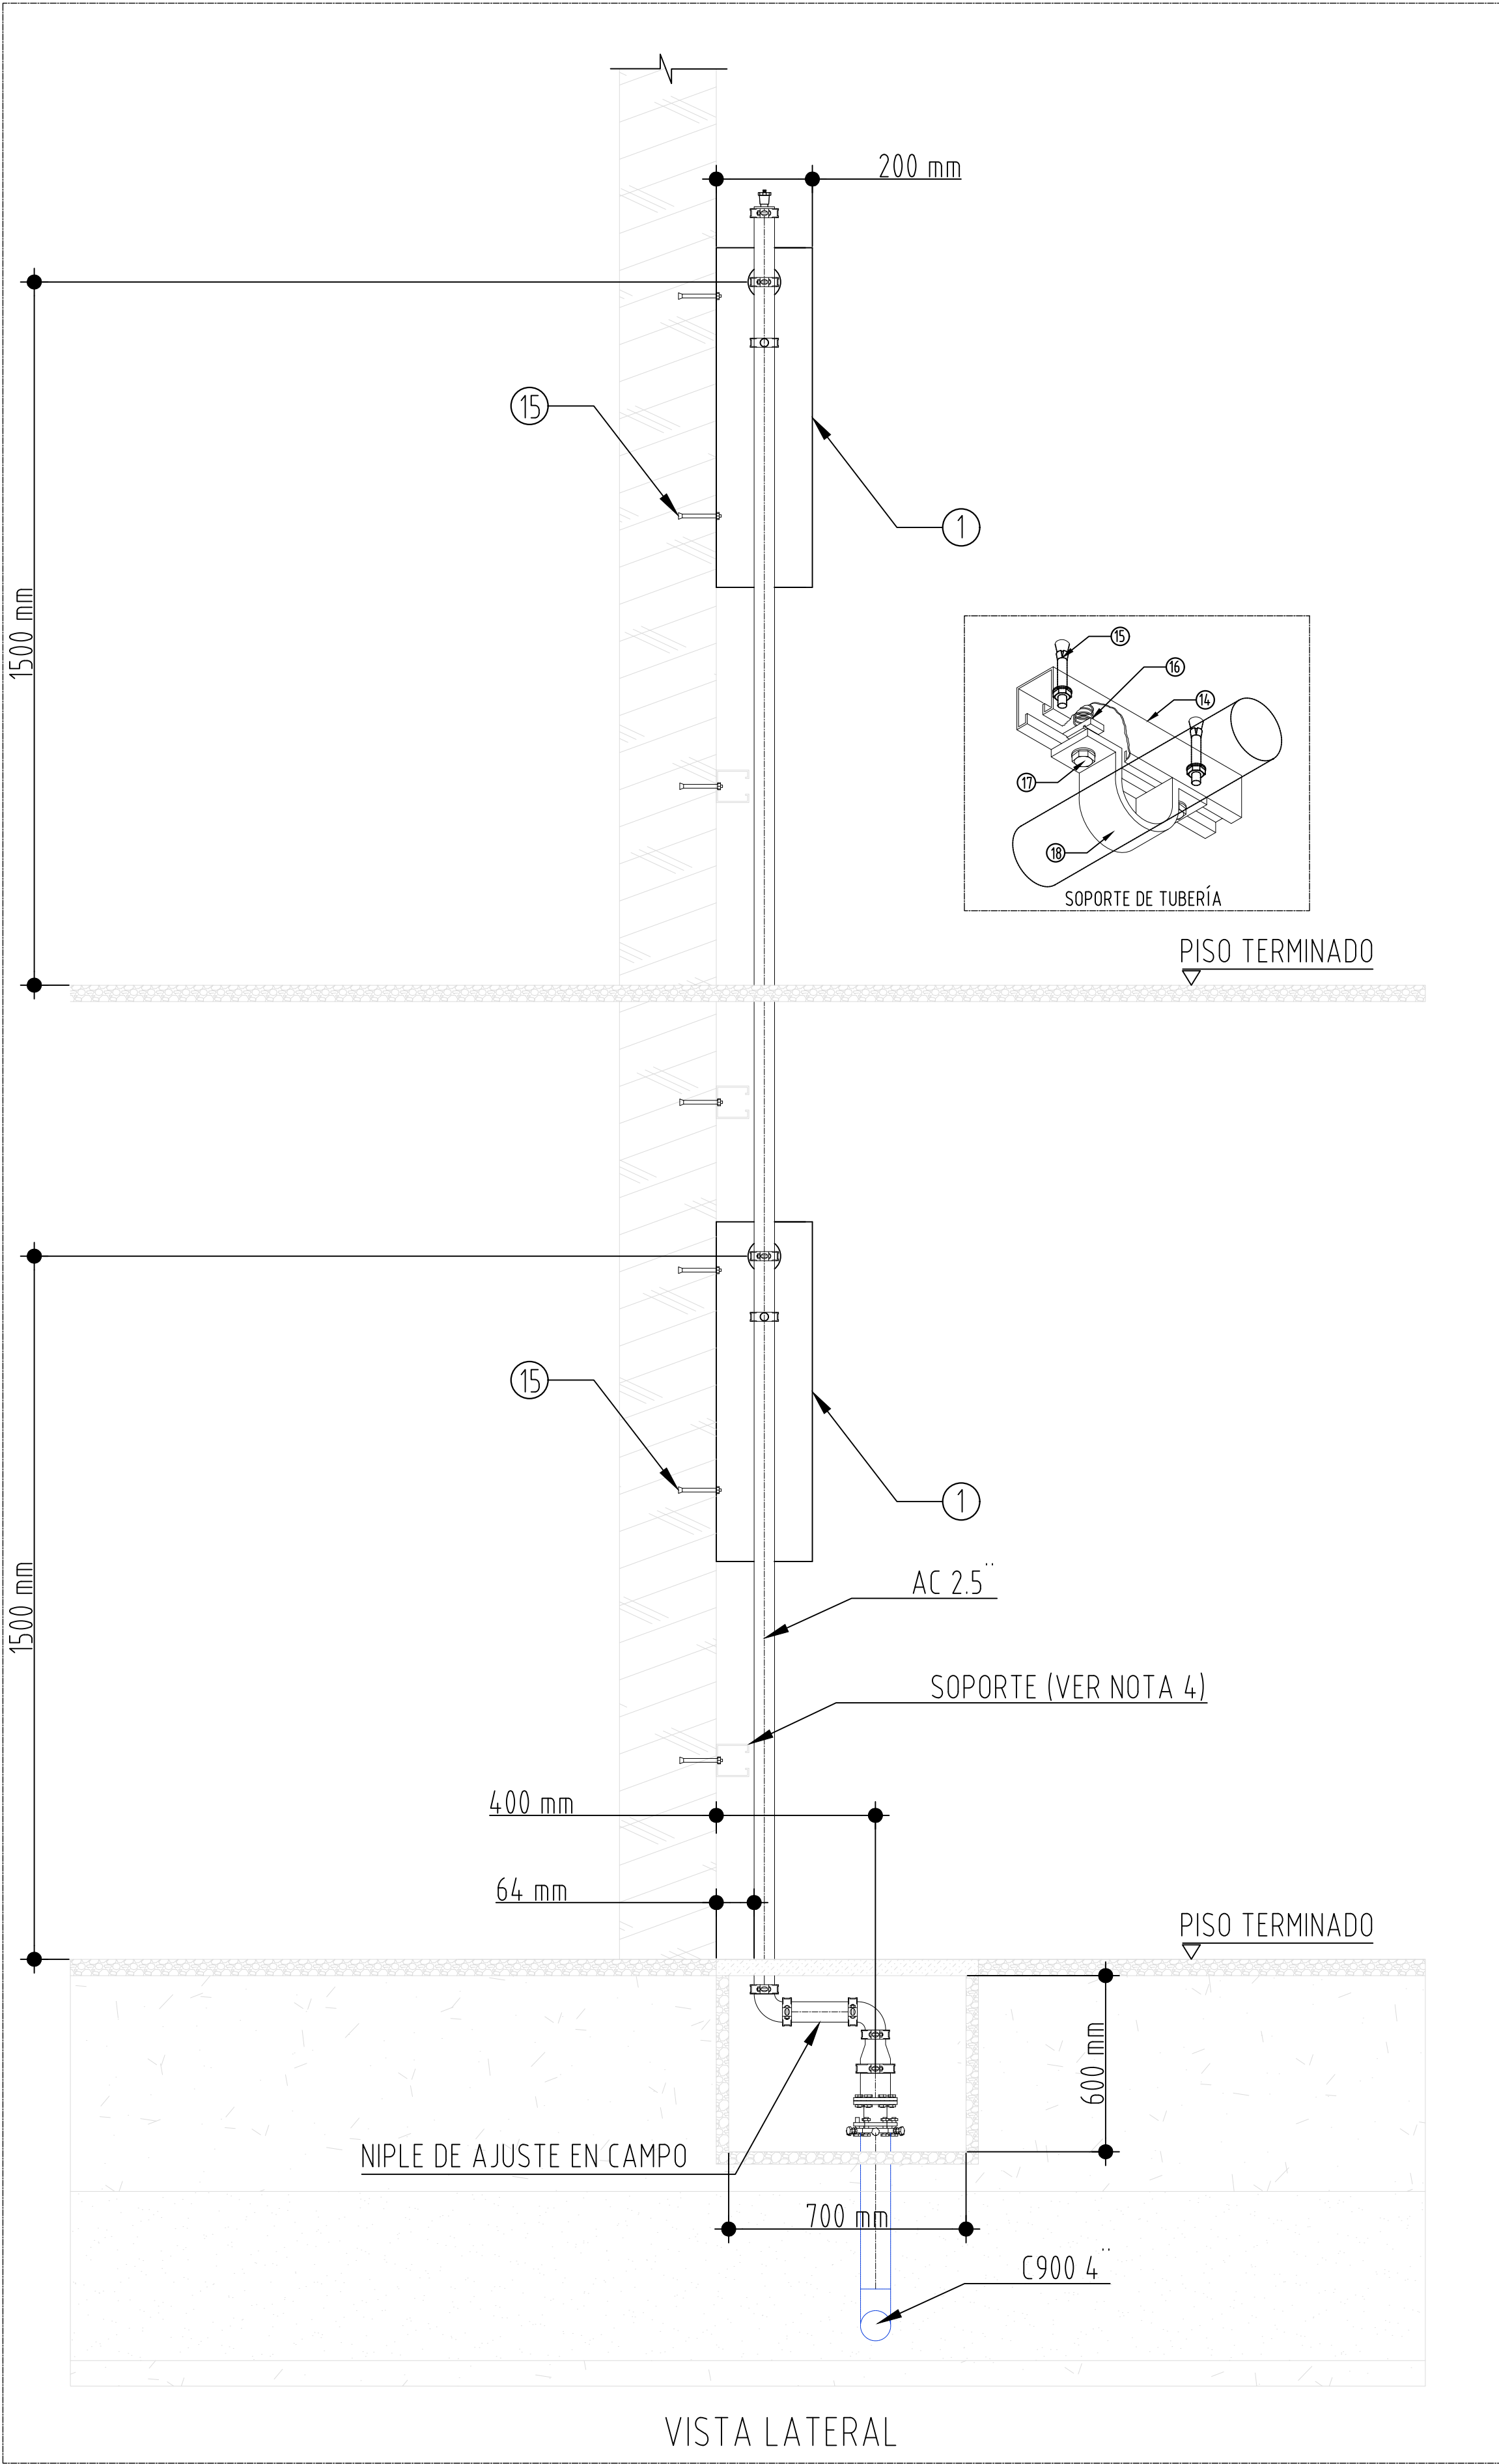
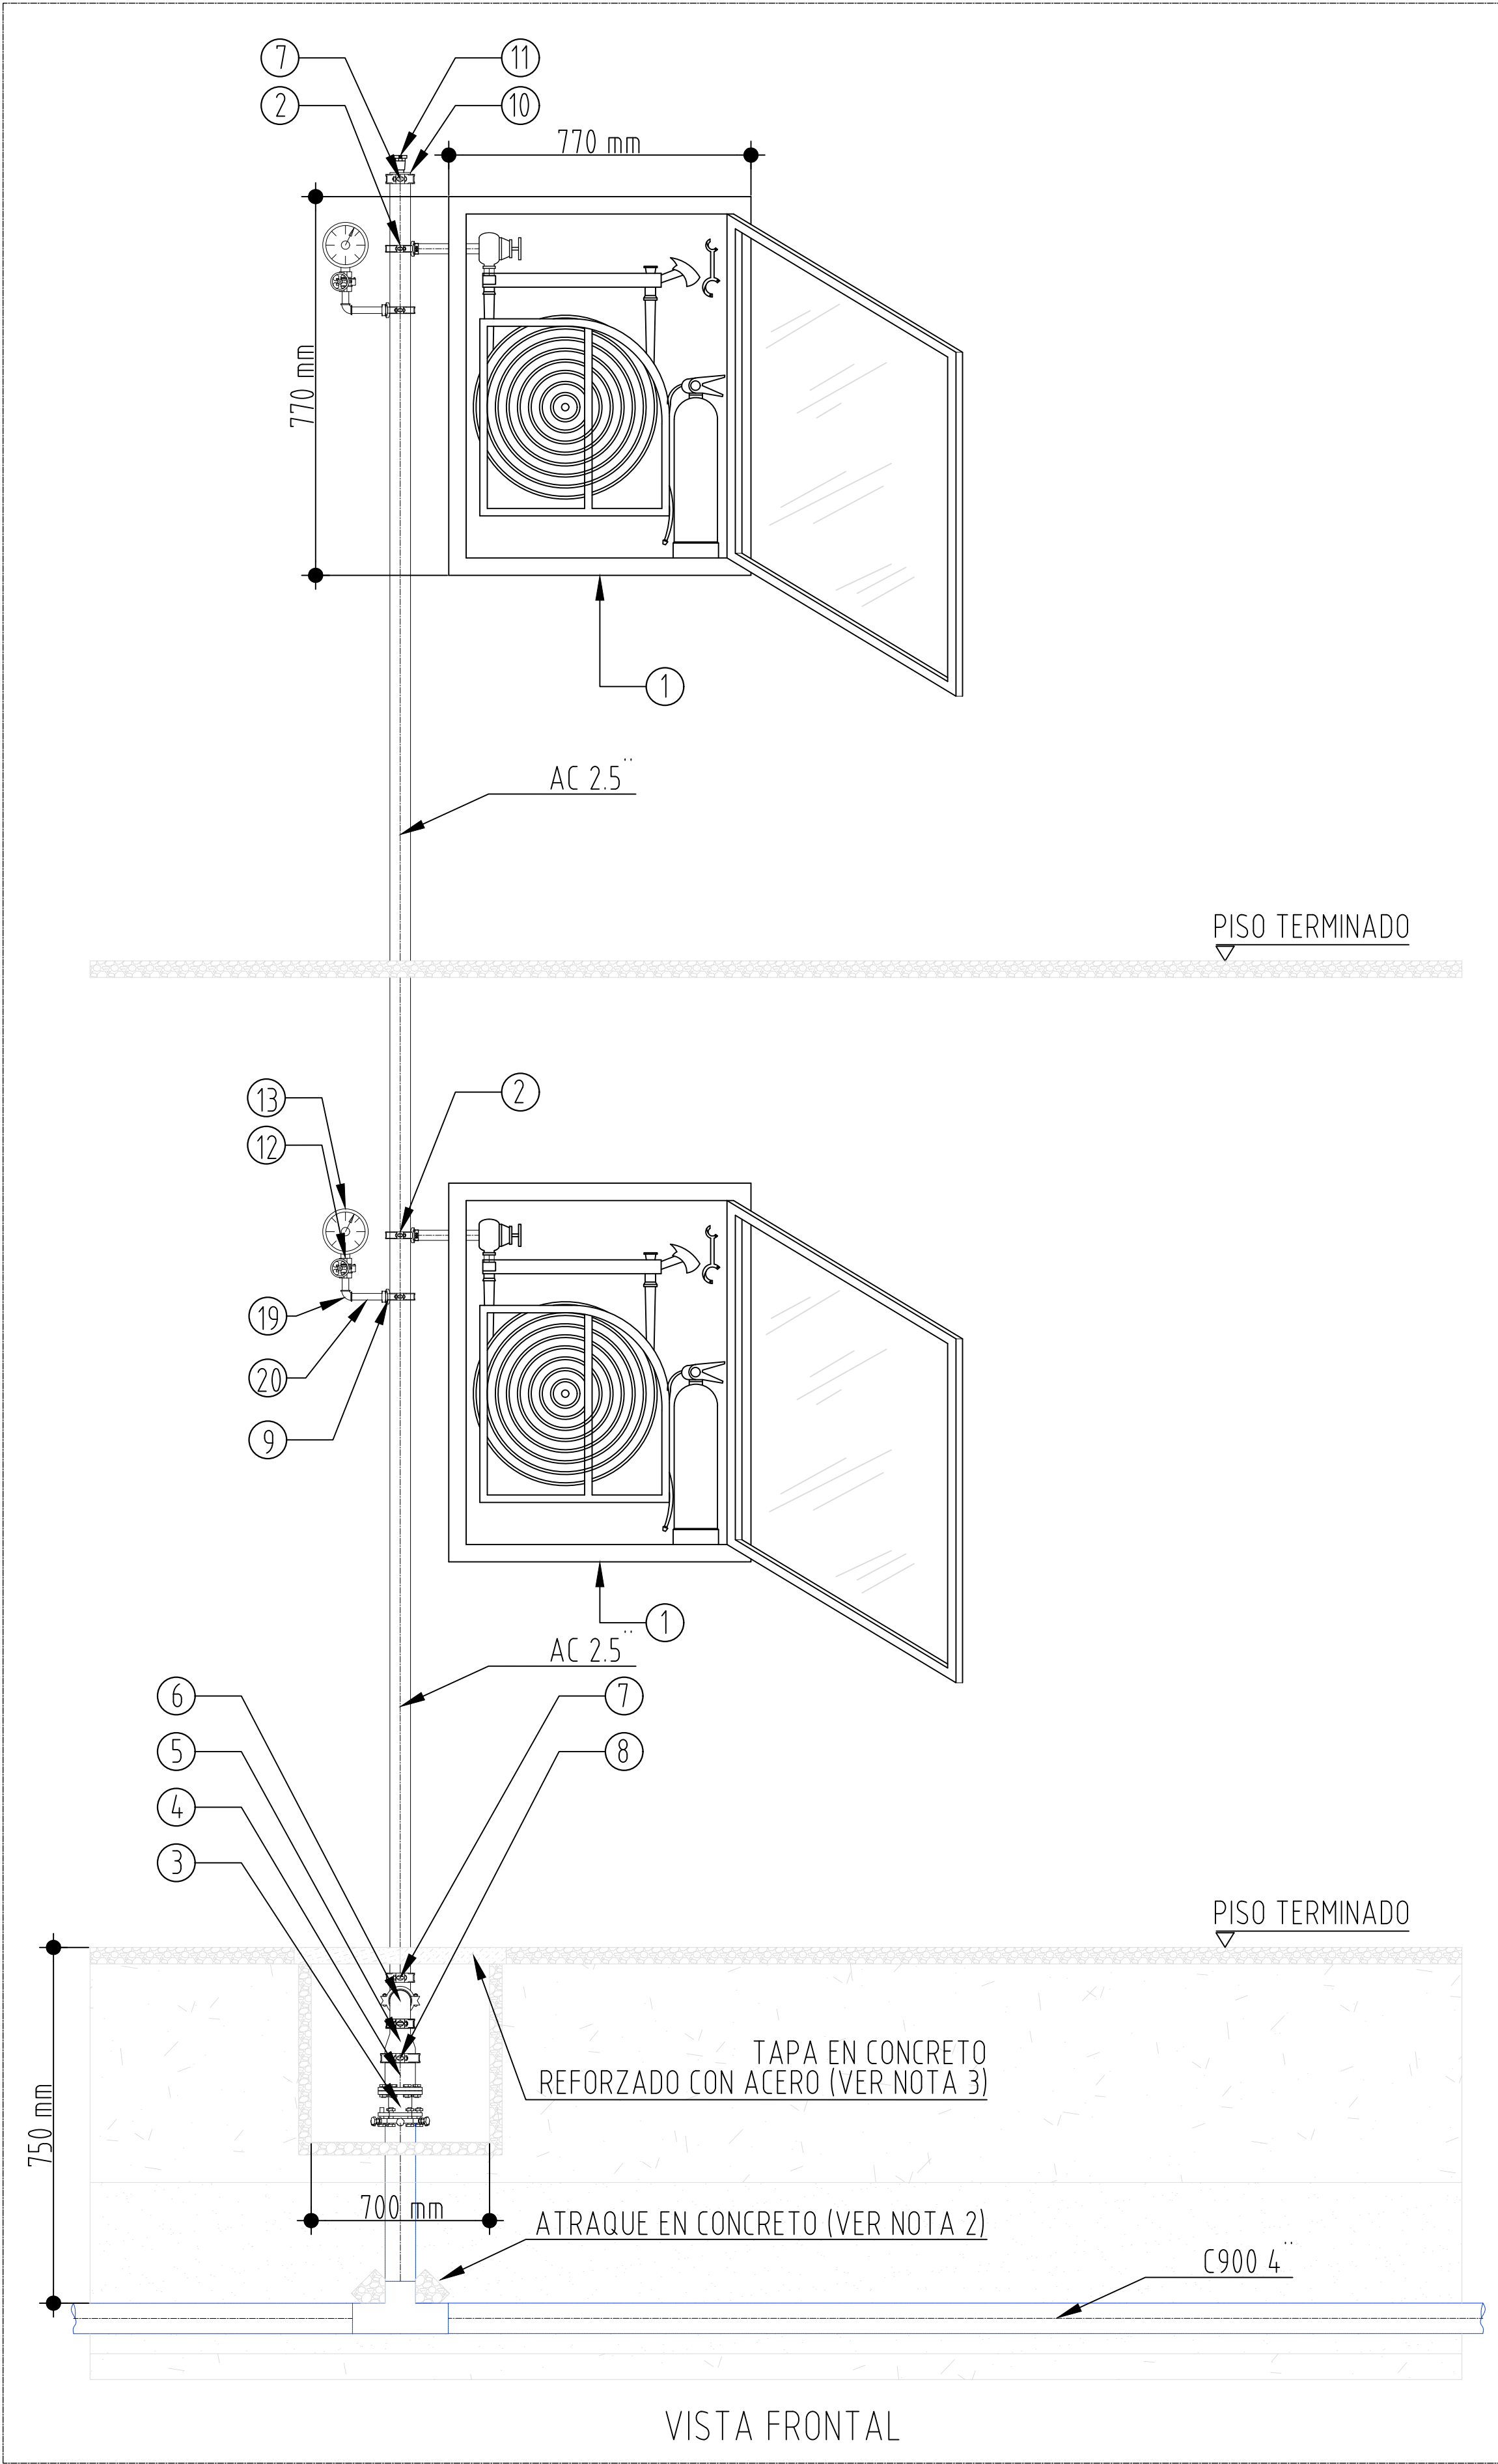


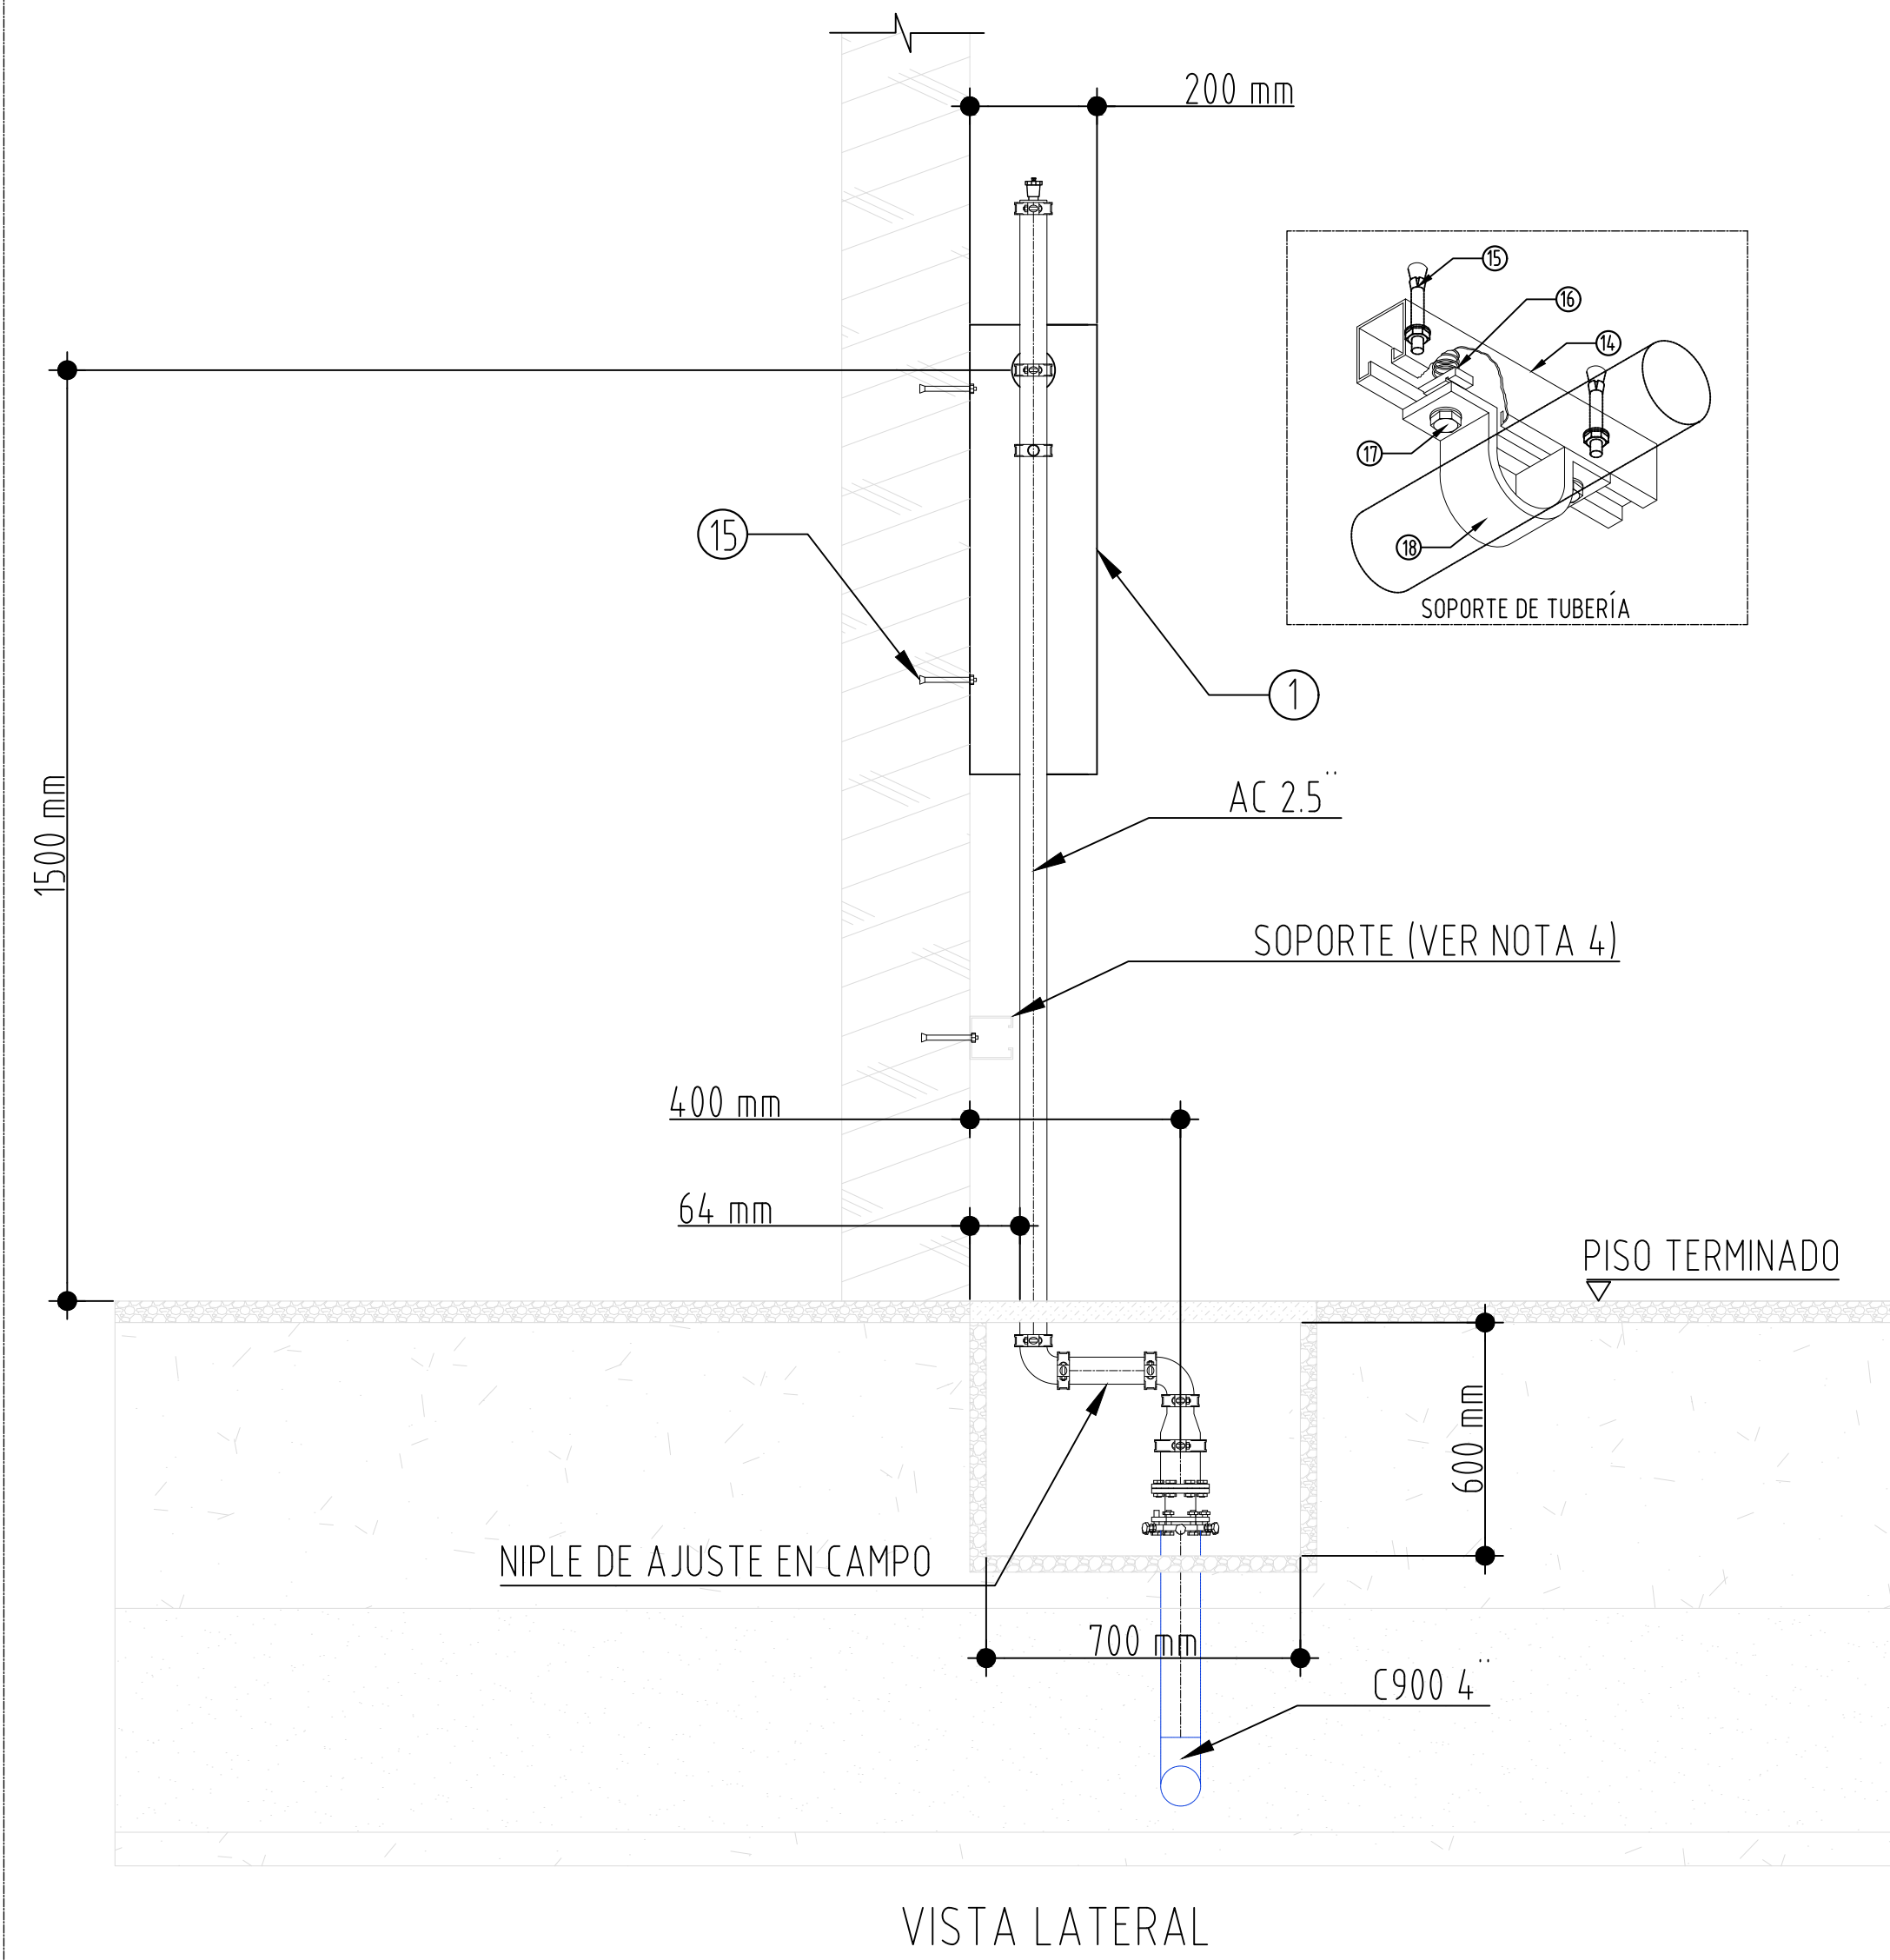

KEY PLAN						
PLANOS Y/O DOCUMENTOS DE REFERENCIA						
NOTAS						
1. EL GABINETE INDICADO, ES UN GABINETE CLASE II EQUIPADO CON LO SIGUIENTE: A). VÁLVULA ANGULAR CON CONEXIÓN ROSCADA DE 1 1/2" X 1 1/2". B). SOPORTE TIPO CANASTILLA PARA MANGUERA. C). MANGUERA DE 1 1/2" X 30 m, LISTADA UL O APROBADA FM. D). BOQUILLA CHORRO NIEBLA DE 1 1/2". E). HACHA PICO. F). LLAVE SPANNER. G). EXTINTOR A:B:C DE 10 LB.						
2. LOS ATRAQUES DE LA RED CONTRA INCENDIO DEBEN CUMPLIR CON LOS REQUERIMIENTOS ESTABLECIDOS EN LA NFPA 24.						
3. LAS TAPAS DE CONCRETO REFORZADO, A TRAVÉS DE LAS CUALES EMERGE LA TUBERÍA DEBEN DIVIDIRSE EN DOS SECCIONES, ASEGURANDO QUE CADA UNA LA MITAD DEL ANILLO PASANTE.						
4. LA REDUCCIÓN MÁXIMA ENTRE SOPORTES DEBE SER 3 m.						
ESPECIFICACIÓN DE MATERIALES						
#	DESCRIPCION					
1	GABINETE DE MANGUERAS, CLASE II, DE 77X77X24 cm					
2	TEE MECÁNICA RANURADA DE 2-1/2" X 1-1/2"					
3	KIT ADAPTADOR SERIE 4200 DE 4"					
4	ADAPTADOR DE BRIDA, BRIDA X RANURA DE 4"					
5	REDUCCIÓN CONCÉNTRICA RANURADA DE 4" X 2-1/2"					
6	CODO DE 90, RADIO CORTO, RANURADO DE 2-1/2"					
7	ACOPLE RIGIDO DE 2-1/2"					
8	ACOPLE RIGIDO DE 4"					
9	TEE MECÁNICA ROSCADA (NPT) DE 2-1/2" X 1/2"					
10	TAPA CIEGA CON SALIDA ROSCADA (NPT) 2-1/2" X 3/4"					
11	VÁLVULA DESAIREDORA CON CONEXIÓN ROSCADA (NPT) DE 3/4"					
12	VÁLVULA DE TRES VÍAS CON CONEXIÓN ROSCADA (NPT) DE 1/2"					
13	MANÓMETRO CON CONEXIÓN ROSCADA (NPT) DE Ø 1/2"					
14	PERFIL CHANEL DE 40 mm X 40 mm					
15	CHAZO EXPANSIVO Ø 1/2" X 2 1/4"					
16	TUERCA MORDAZA DE Ø 3/8", PARA PERFIL CHANEL DE 40 X 40 mm					
17	PERNO CON CABEZA HEXAGONAL DE Ø 3/8" X 2 1/2"					
18	ABRAZADERA PLANA PARA TUBERÍA DE DIÁMETRO NOMINAL 2 1/2"					
19	CODO DE 90, GALVANIZADO ROSCADO DE Ø 1/2"					
20	NIPLE GALVANIZADO ROSCADO DE Ø 1/2"					
CONVENCIONES						
— TUBERÍA DE ACERO AL CARBONO, RANURADA.						
— TUBERÍA DE PVC, C900.						
				</		

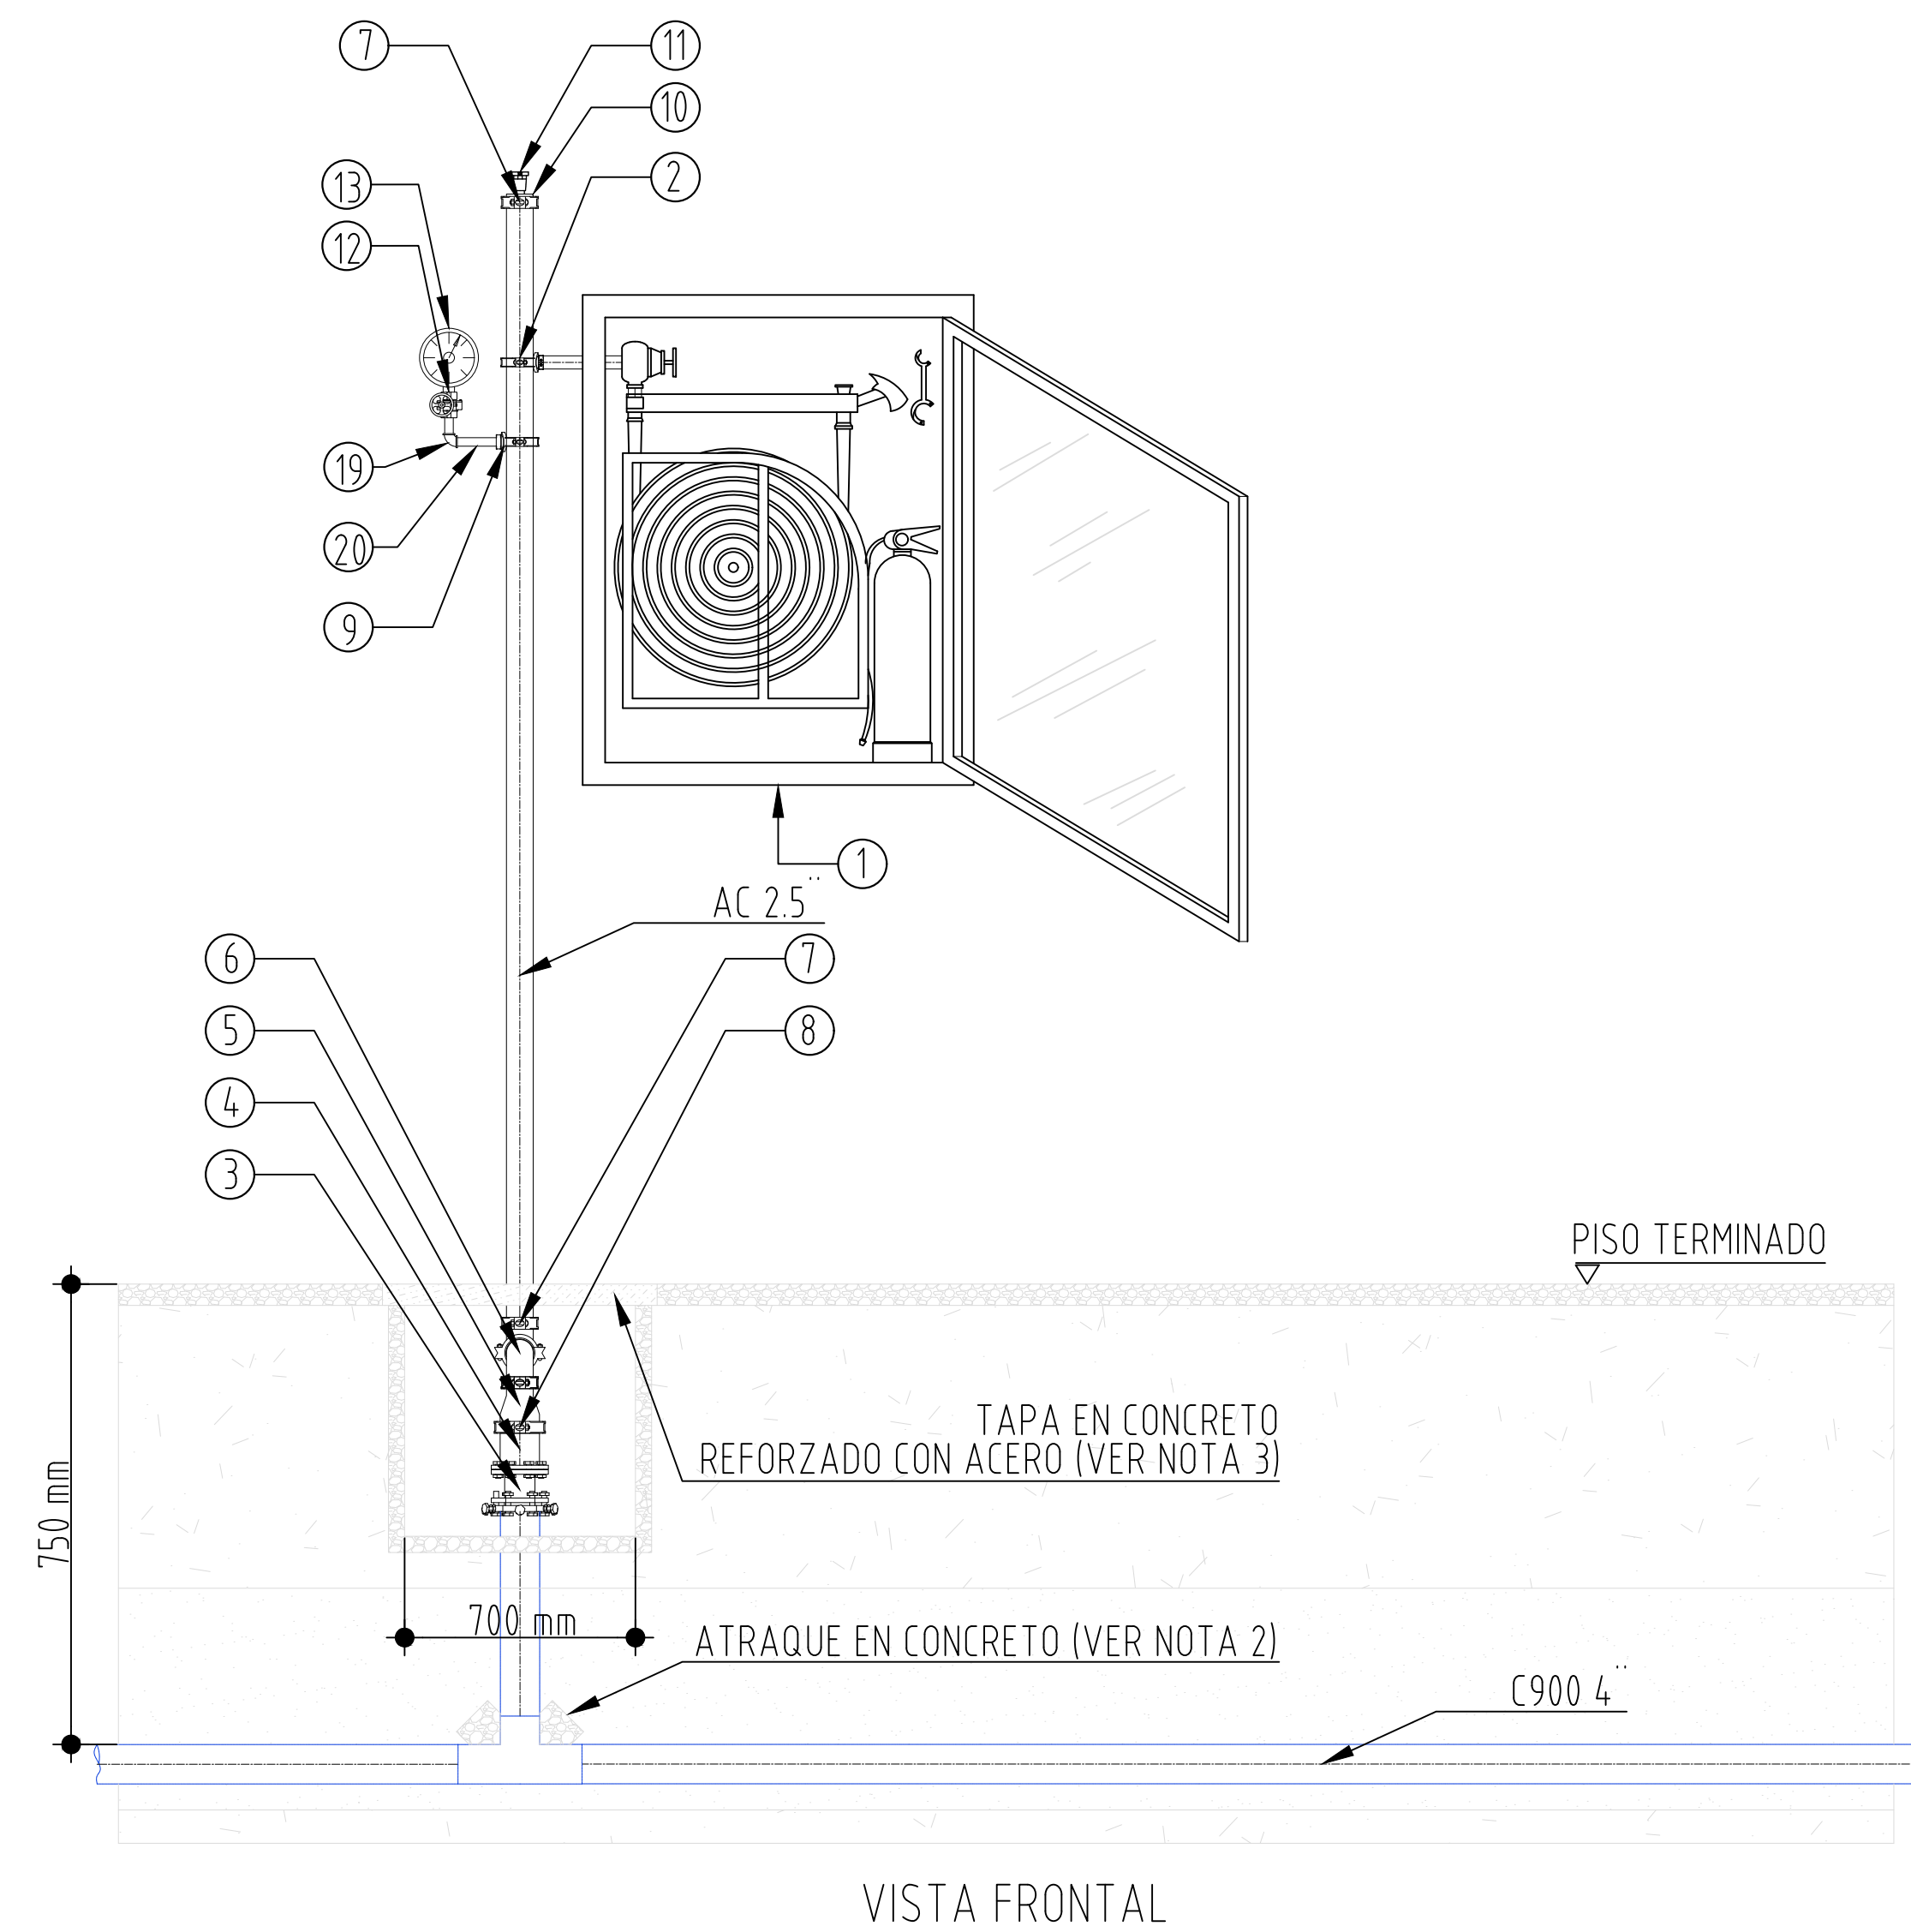

KEY PLAN						
PLANOS Y/O DOCUMENTOS DE REFERENCIA						
NOTAS						
1. EL GABINETE INDICADO, ES UN GABINETE CLASE II EQUIPADO CON LO SIGUIENTE: A). VÁLVULA ANGULAR CON CONEXIÓN ROSCADA DE 1 1/2" X 1 1/2". B). SOPORTE TIPO CANASTILLA PARA MANGUERA. C). MANGUERA DE 1 1/2" X 30 m, LISTADA UL O APROBADA FM. D). BOQUILLA CHORRO NIEBLA DE 1 1/2". E). HACHA PICO. F). LLAVE SPANNER. G). EXTINTOR A:B:C DE 10 LB. 2. LOS ATRAQUES DE LA RED CONTRA INCENDIO DEBEN CUMPLIR CON LOS REQUERIMIENTOS ESTABLECIDOS EN LA NFPA 24. 3. LAS TAPAS DE CONCRETO REFORZADO, A TRAVÉS DE LAS CUALES EMERGE LA TUBERÍA DEBEN DIVIDIRSE EN DOS SECCIONES, ASEGURANDO QUE CADA UNA LA MITAD DEL ANILLO PASANTE. 4. LA DISTANCIA MÁXIMA ENTRE SOPORTES DEBE SER 3 m.						
ESPECIFICACIÓN DE MATERIALES						
#	DESCRIPCION					
1	GABINETE DE MANGUERAS, CLASE II, DE 77X77X24 cm					
2	TEE MECÁNICA RANURADA DE 2-1/2" X 1-1/2"					
3	KIT ADAPTADOR SERIE 4200 DE 4"					
4	ADAPTADOR DE BRIDA, BRIDA X RANURA DE 4"					
5	REDUCCIÓN CONCENTRICA RANURADA DE 4" X 2-1/2"					
6	CODO DE 90, RADIO CORTO, RANURADO DE 2-1/2"					
7	ACOPLE RÍGIDO DE 2-1/2"					
8	ACOPLE RÍGIDO DE 4"					
9	TEE MECÁNICA ROSCADA (NPT) DE 2-1/2" X 1/2"					
10	TAPA CIEGA CON SALIDA ROSCADA (NPT) 2-1/2" X 3/4"					
11	VÁLVULA DESAIREADORA CON CONEXIÓN ROSCADA (NPT) DE 3/4"					
12	VÁLVULA DE TRES VÍAS CON CONEXIÓN ROSCADA (NPT) DE 1/2"					
13	MANÓMETRO CON CONEXIÓN ROSCADA (NPT) DE Ø 1/2"					
14	PERFIL CHANEL DE 40 mm X 40 mm					
15	CHAZO EXPANSIVO Ø 1/2" X 2 1/4"					
16	TUBERÍA MORDAZA DE Ø 3/8", PARA PERFIL CHANEL DE 40 X 40 mm					
17	PERNO CON CABEZA HEXAGONAL DE Ø 3/8" X 2 1/2"					
18	ABRAZADERA PLANA PARA TUBERÍA DE DIÁMETRO NOMINAL 2 1/2"					
19	CODO DE 90, GALVANIZADO ROSCADO DE Ø 1/2"					
20	NIPLE GALVANIZADO ROSCADO DE Ø 1/2"					
CONVENCIONES						
— TUBERÍA DE ACERO AL CARBONO, RANURADA.						
— TUBERÍA DE PVC, C900.						
0	SIGUIENTE FASE	D.B.	D.B.	A.C.	A.C.	04/05/2025
B	EMITIDO PARA COMENTARIOS	D.B.	D.B.	A.C.	A.C.	02/05/2025
A	EMITIDO PARA COMENTARIOS INTE.	D.B.	D.B.	A.C.	A.C.	01/05/2025
REV.	DESCRIPCIÓN	DIBUJÓ	DISEÑO	REVISÓ	APROBÓ	FECHA
REVISIONES						
DISEÑO PARA CONSTRUCCIÓN DEL SISTEMA DE EXTINCIÓN						
TÍPICO DE INSTALACIÓN GABINETES CLASE II						
PROYECTO:		NORMAL SUPERIOR MOMPOX			PLANCHA No. 2 DE 2	
DISEÑO:		D. BAYONA		APROBÓ:		A. CARO
REVISÓ:		A. CARO		DIBUJÓ:		D. BAYONA
FECHA:		04/05/2025				
CÓDIGO PLANO:		NSM-CI-PL-0003				
CÓDIGO PLANO CLIENTE:		NO APLICA				REV. 0