



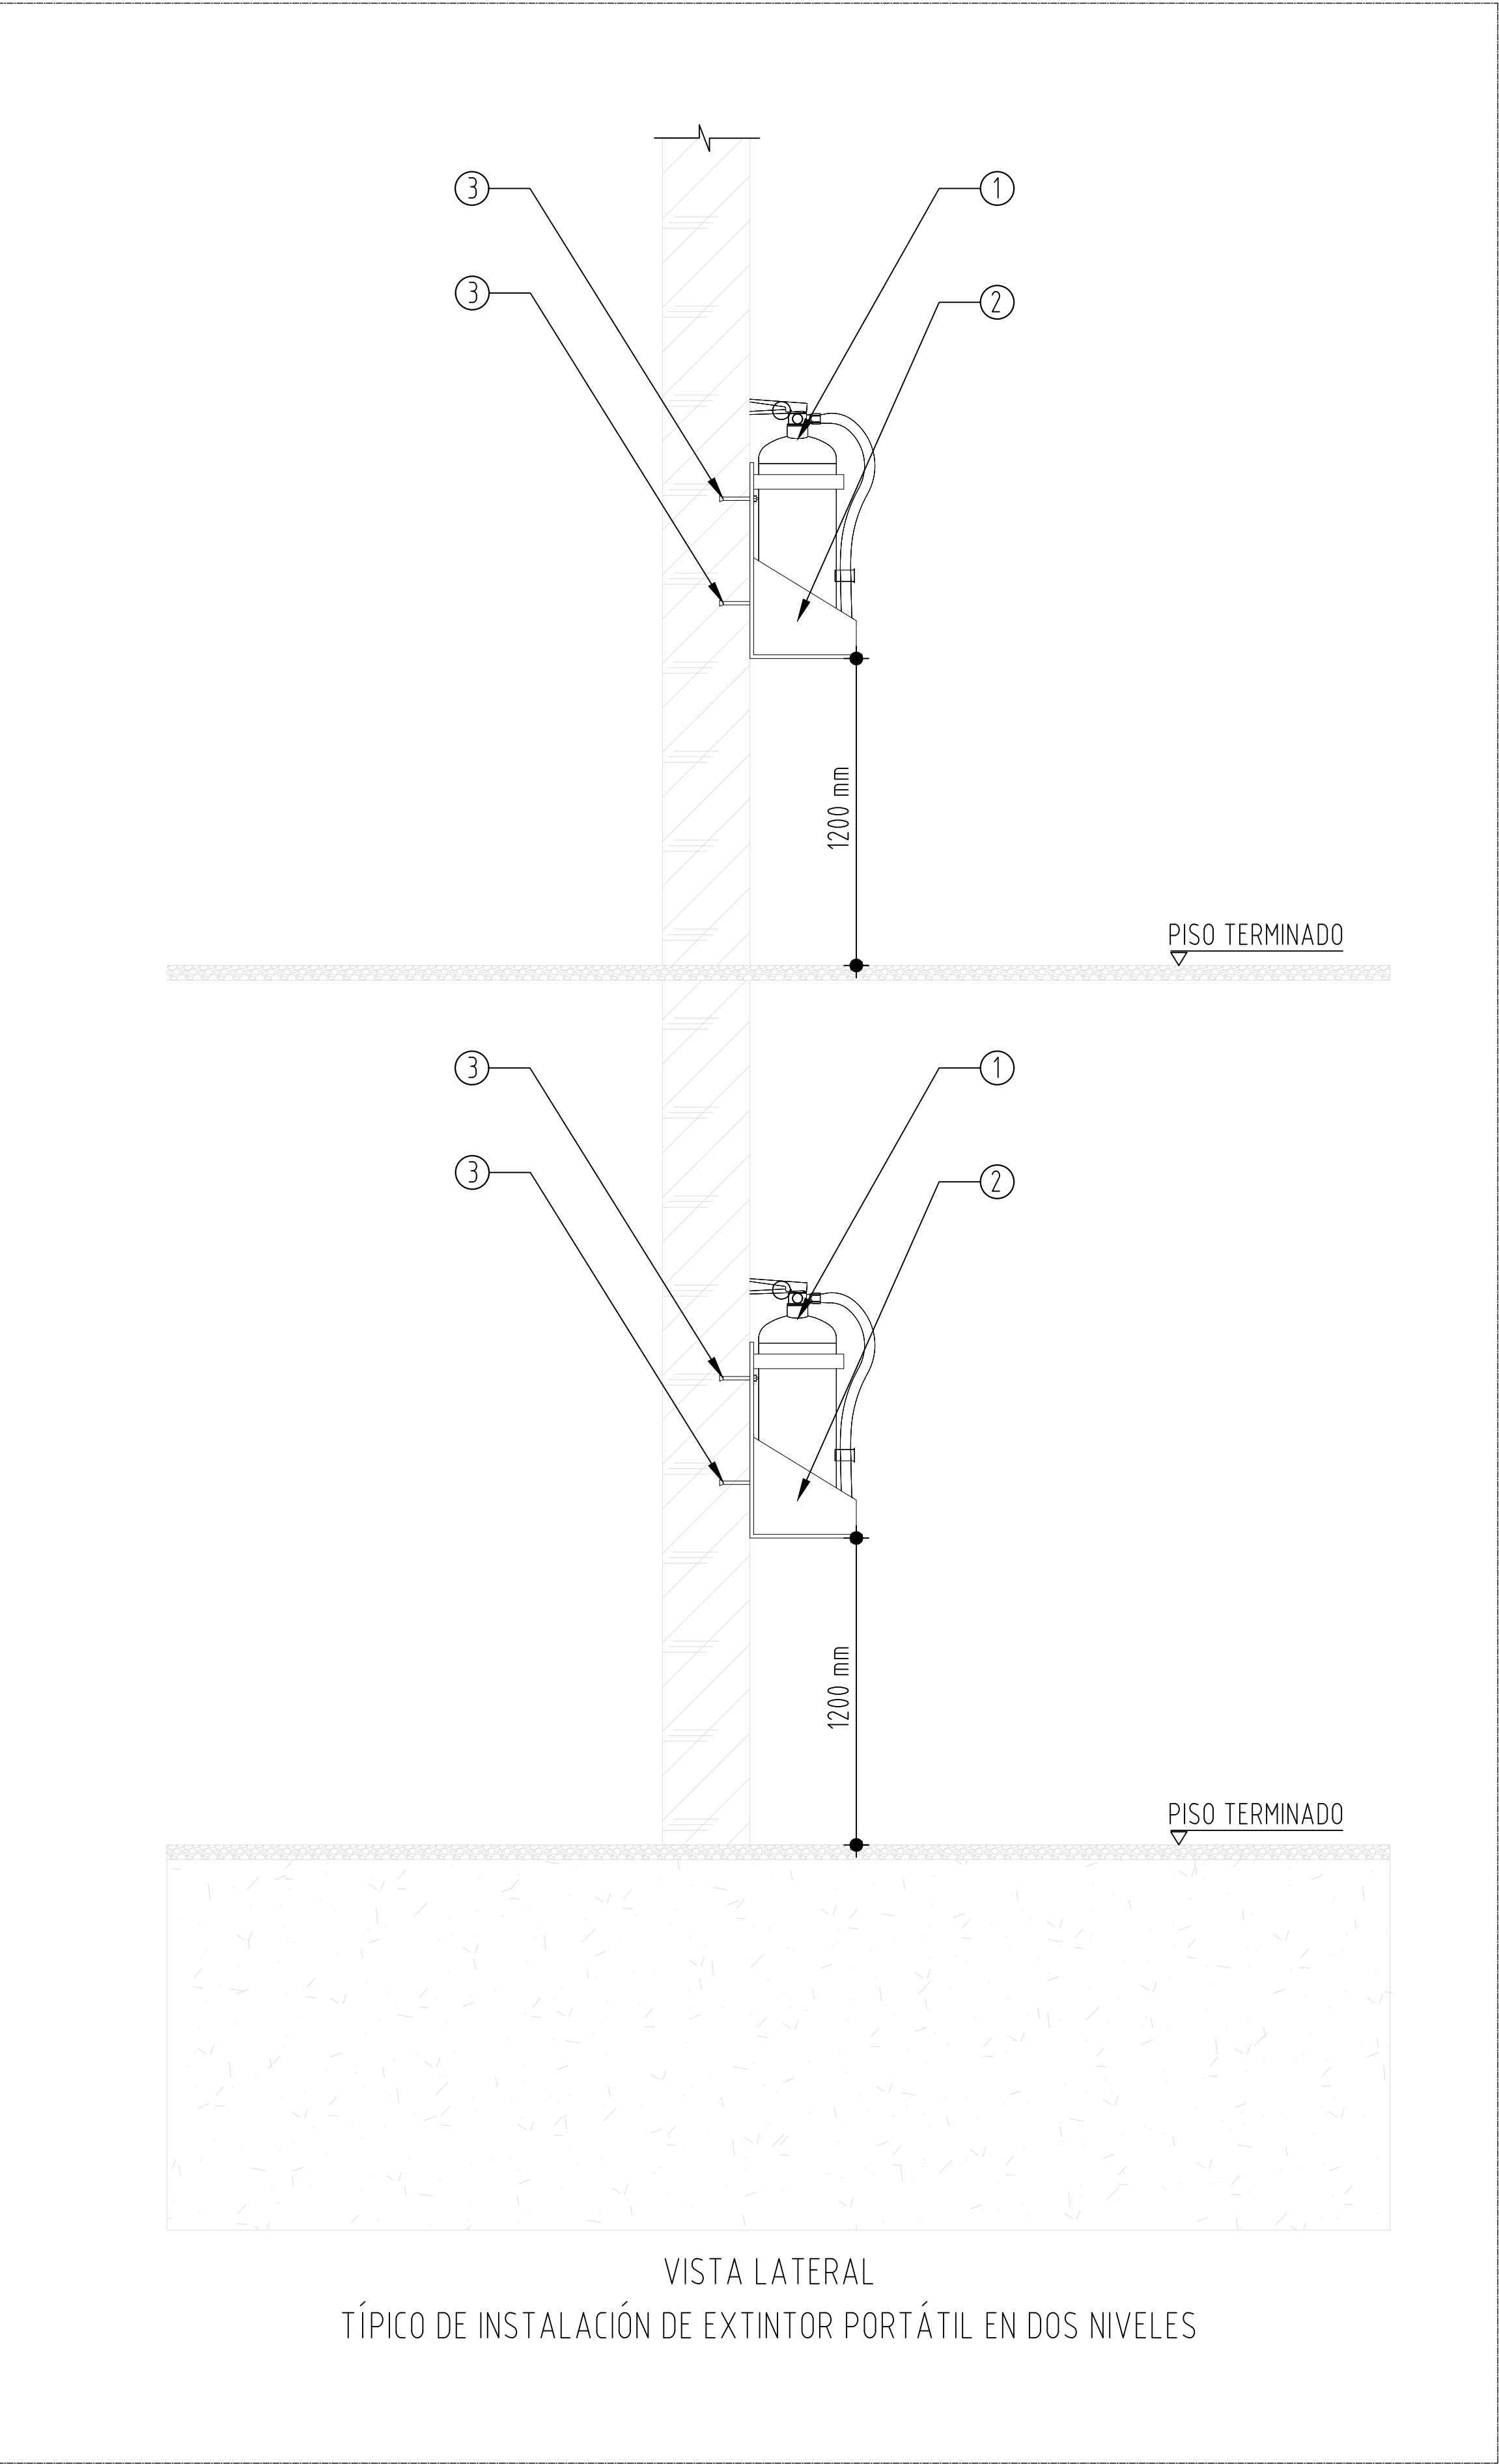

VISTA LATERAL
TÍPICO DE INSTALACIÓN DE EXTINTOR PORTÁTIL EN DOS NIVELES

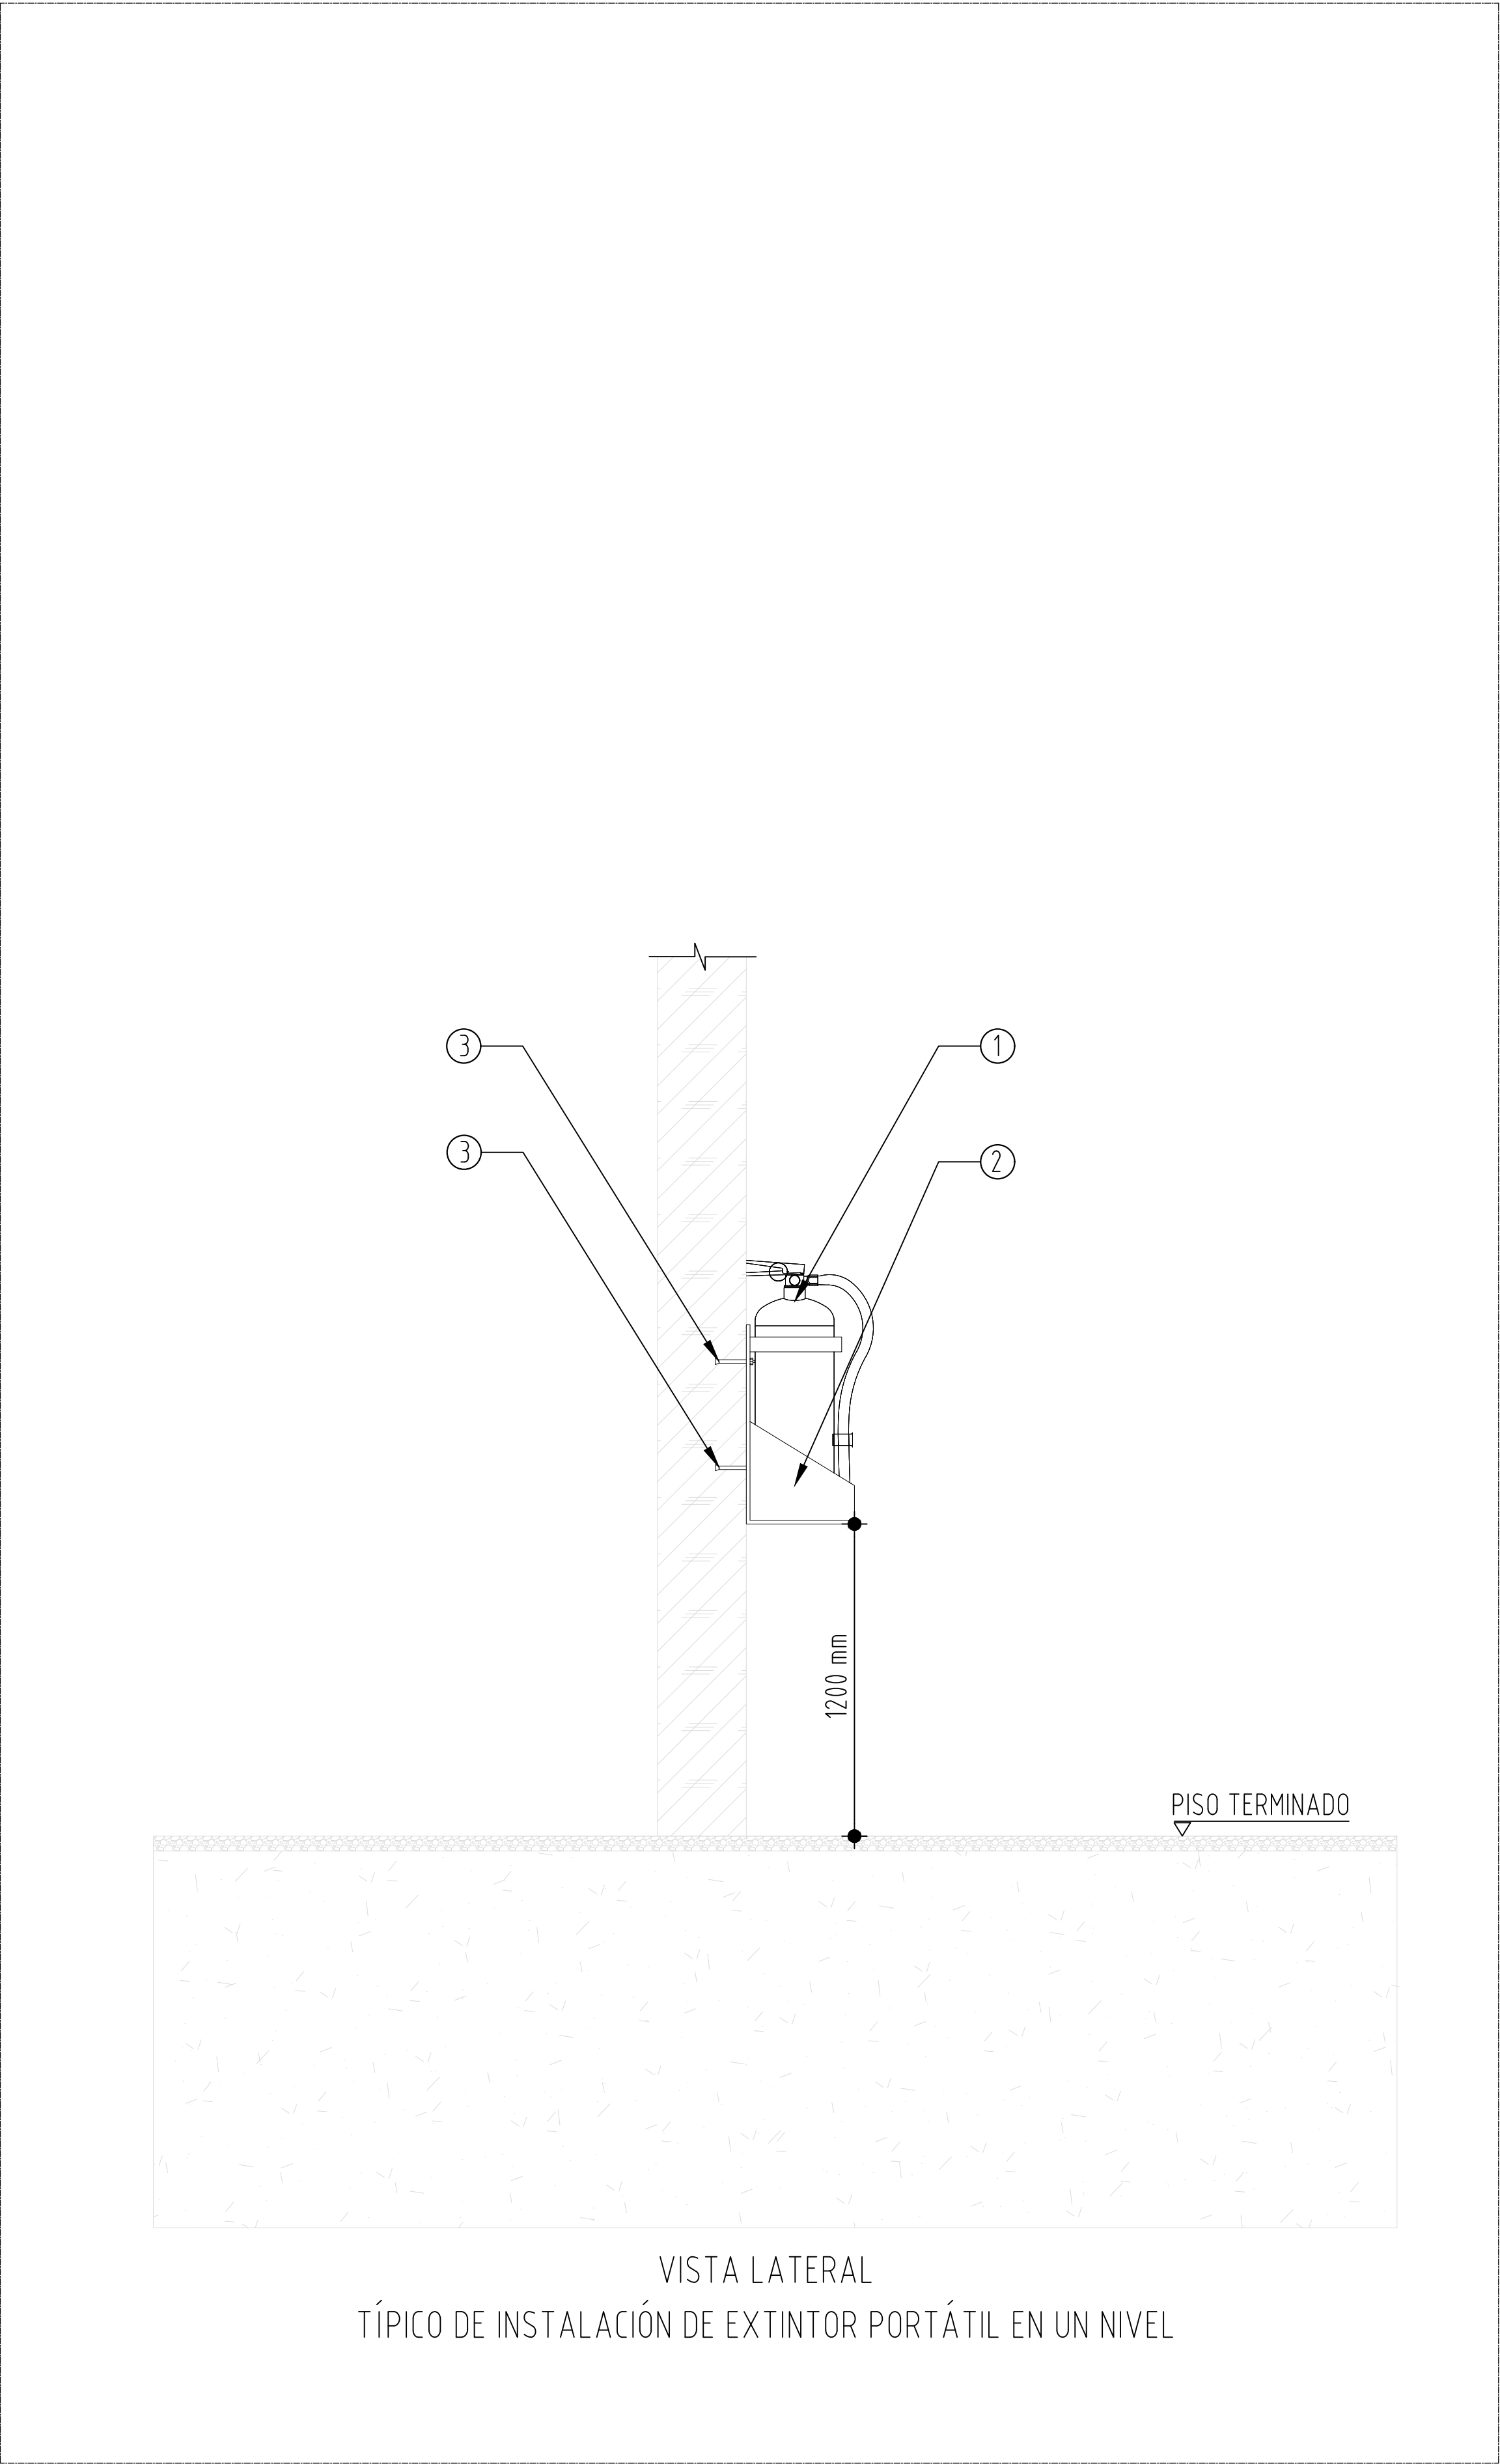

VISTA LATERAL
TÍPICO DE INSTALACIÓN DE EXTINTOR PORTÁTIL EN UN NIVEL

KEY PLAN						
PLANOS Y/O DOCUMENTOS DE REFERENCIA						
NOTAS						
1. EL SOPORTE PUEDE SER PARA UN EXTINTOR DE 10 LB TIPO A-B-C, O PARA UN EXTINTOR DE 1.5 GALONES TIPO K.						
ESPECIFICACIÓN DE MATERIALES						
#	DESCRIPCION					
1	EXTINTOR PORTATIL					
2	SOPORTE PARA EXTINTOR DE 10 LB O 1.5 GALONES					
3	CHAZO EXPANSIVO Ø 1/2" X 2 1/4"					