
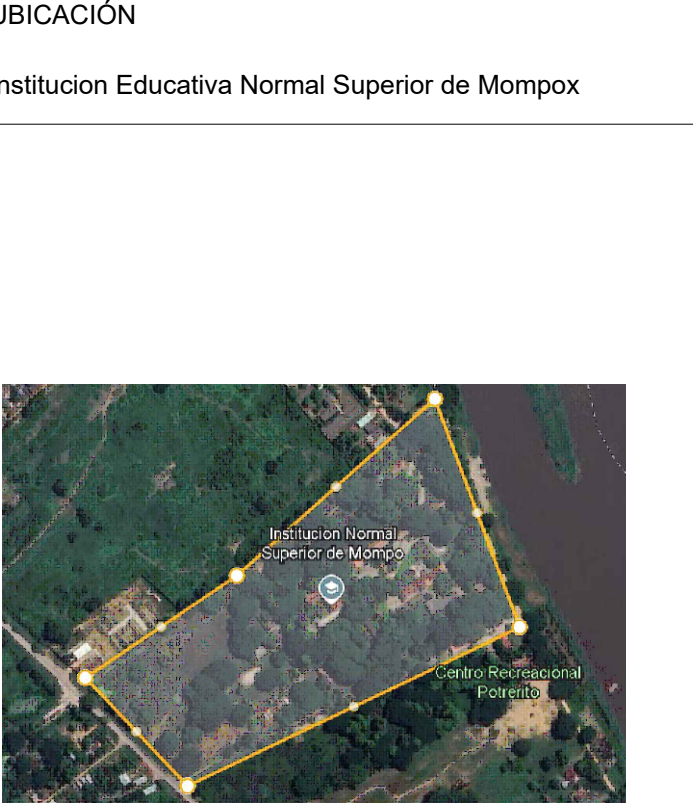


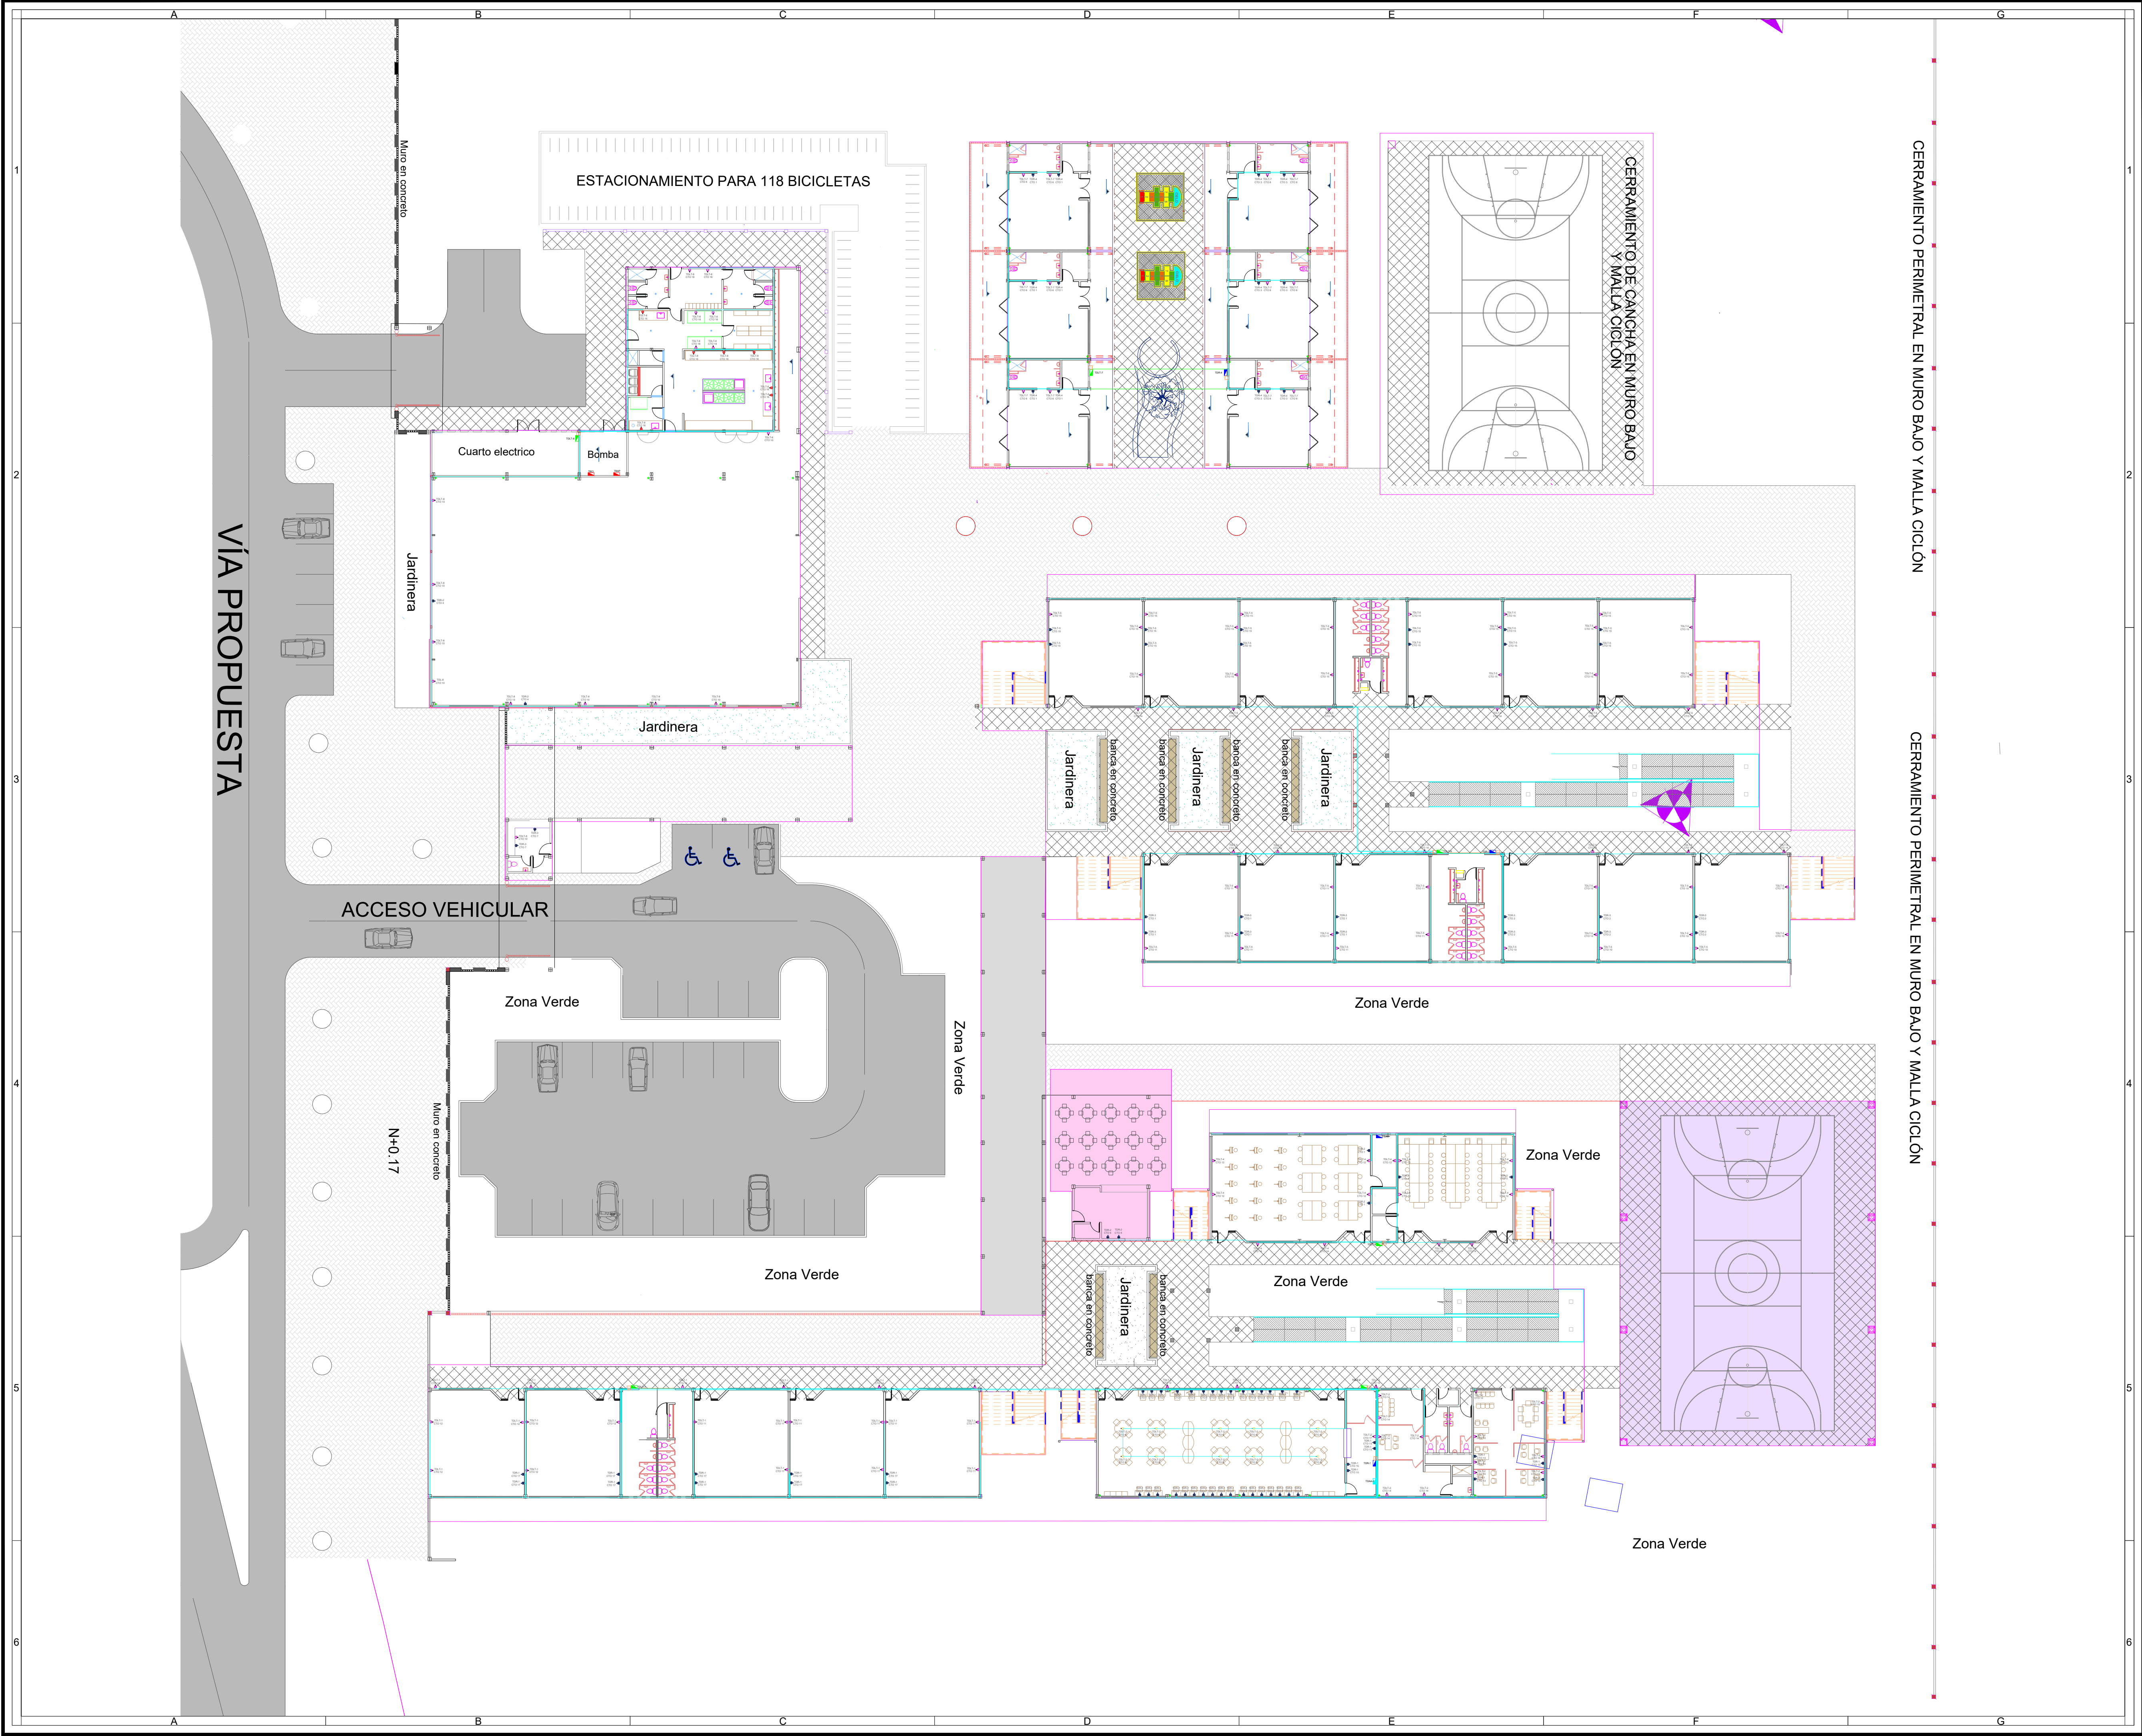

LOCALIZACION

NOTAS

1. Todos los tomacorrientes de uso general serán instalados a 0.40 m del nivel del suelo, a menos que se indique lo contrario.

CONVENCIONES

	Tomacorrientes de uso general
	Tomacorrientes de uso general h: nivel del suelo
	Tomacorrientes regulados
	Tablero de distribución
	Tablero de distribución regulado



VI	09/05/2023	EMISION INICIAL	LUIS MELINA	J. FERNANDEZ	J. FERNANDEZ
VZ	20/11/2023	COMENTARIOS CLIENTE	JESSICA BACICA	JESSICA BACICA	J. FERNANDEZ
REV	FECHA	EMITIDO PARA	DISEÑO	DISEÑO	REVISO

REVISIONES
PROMOTOR DEL PROYECTO



COLEGIO NORMAL SUPERIOR DE MOMPOX

TIPO DE PLANO	CONTENIDO
ELÉCTRICO	PLANO DE TOMACORRIENTES
APROBADO POR	DISEÑO
VERSION	DISEÑO
FECHA	REVISIÓN
EMITIDO PARA	ESCALA
REVISION	REVISION
NUMERACION DE PLANO	PLANCHA

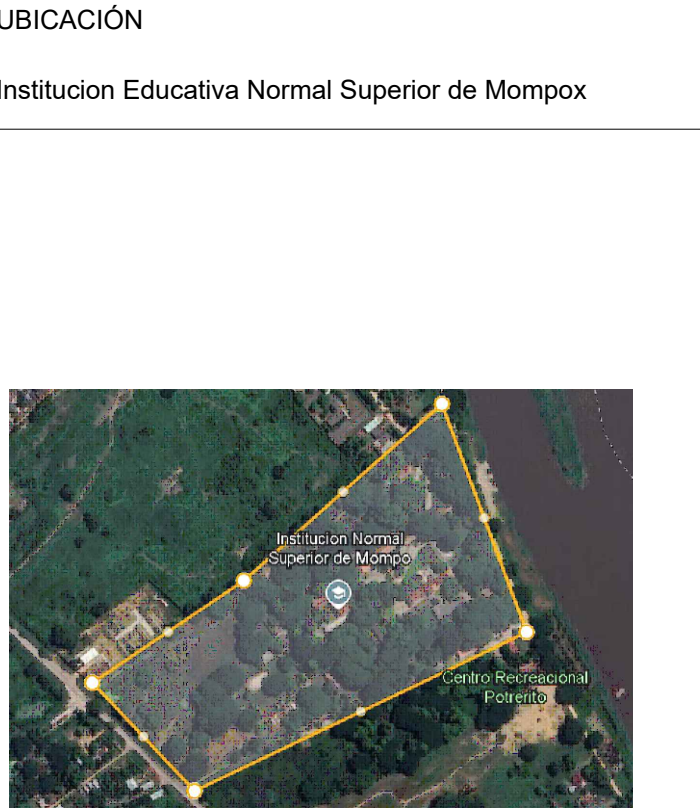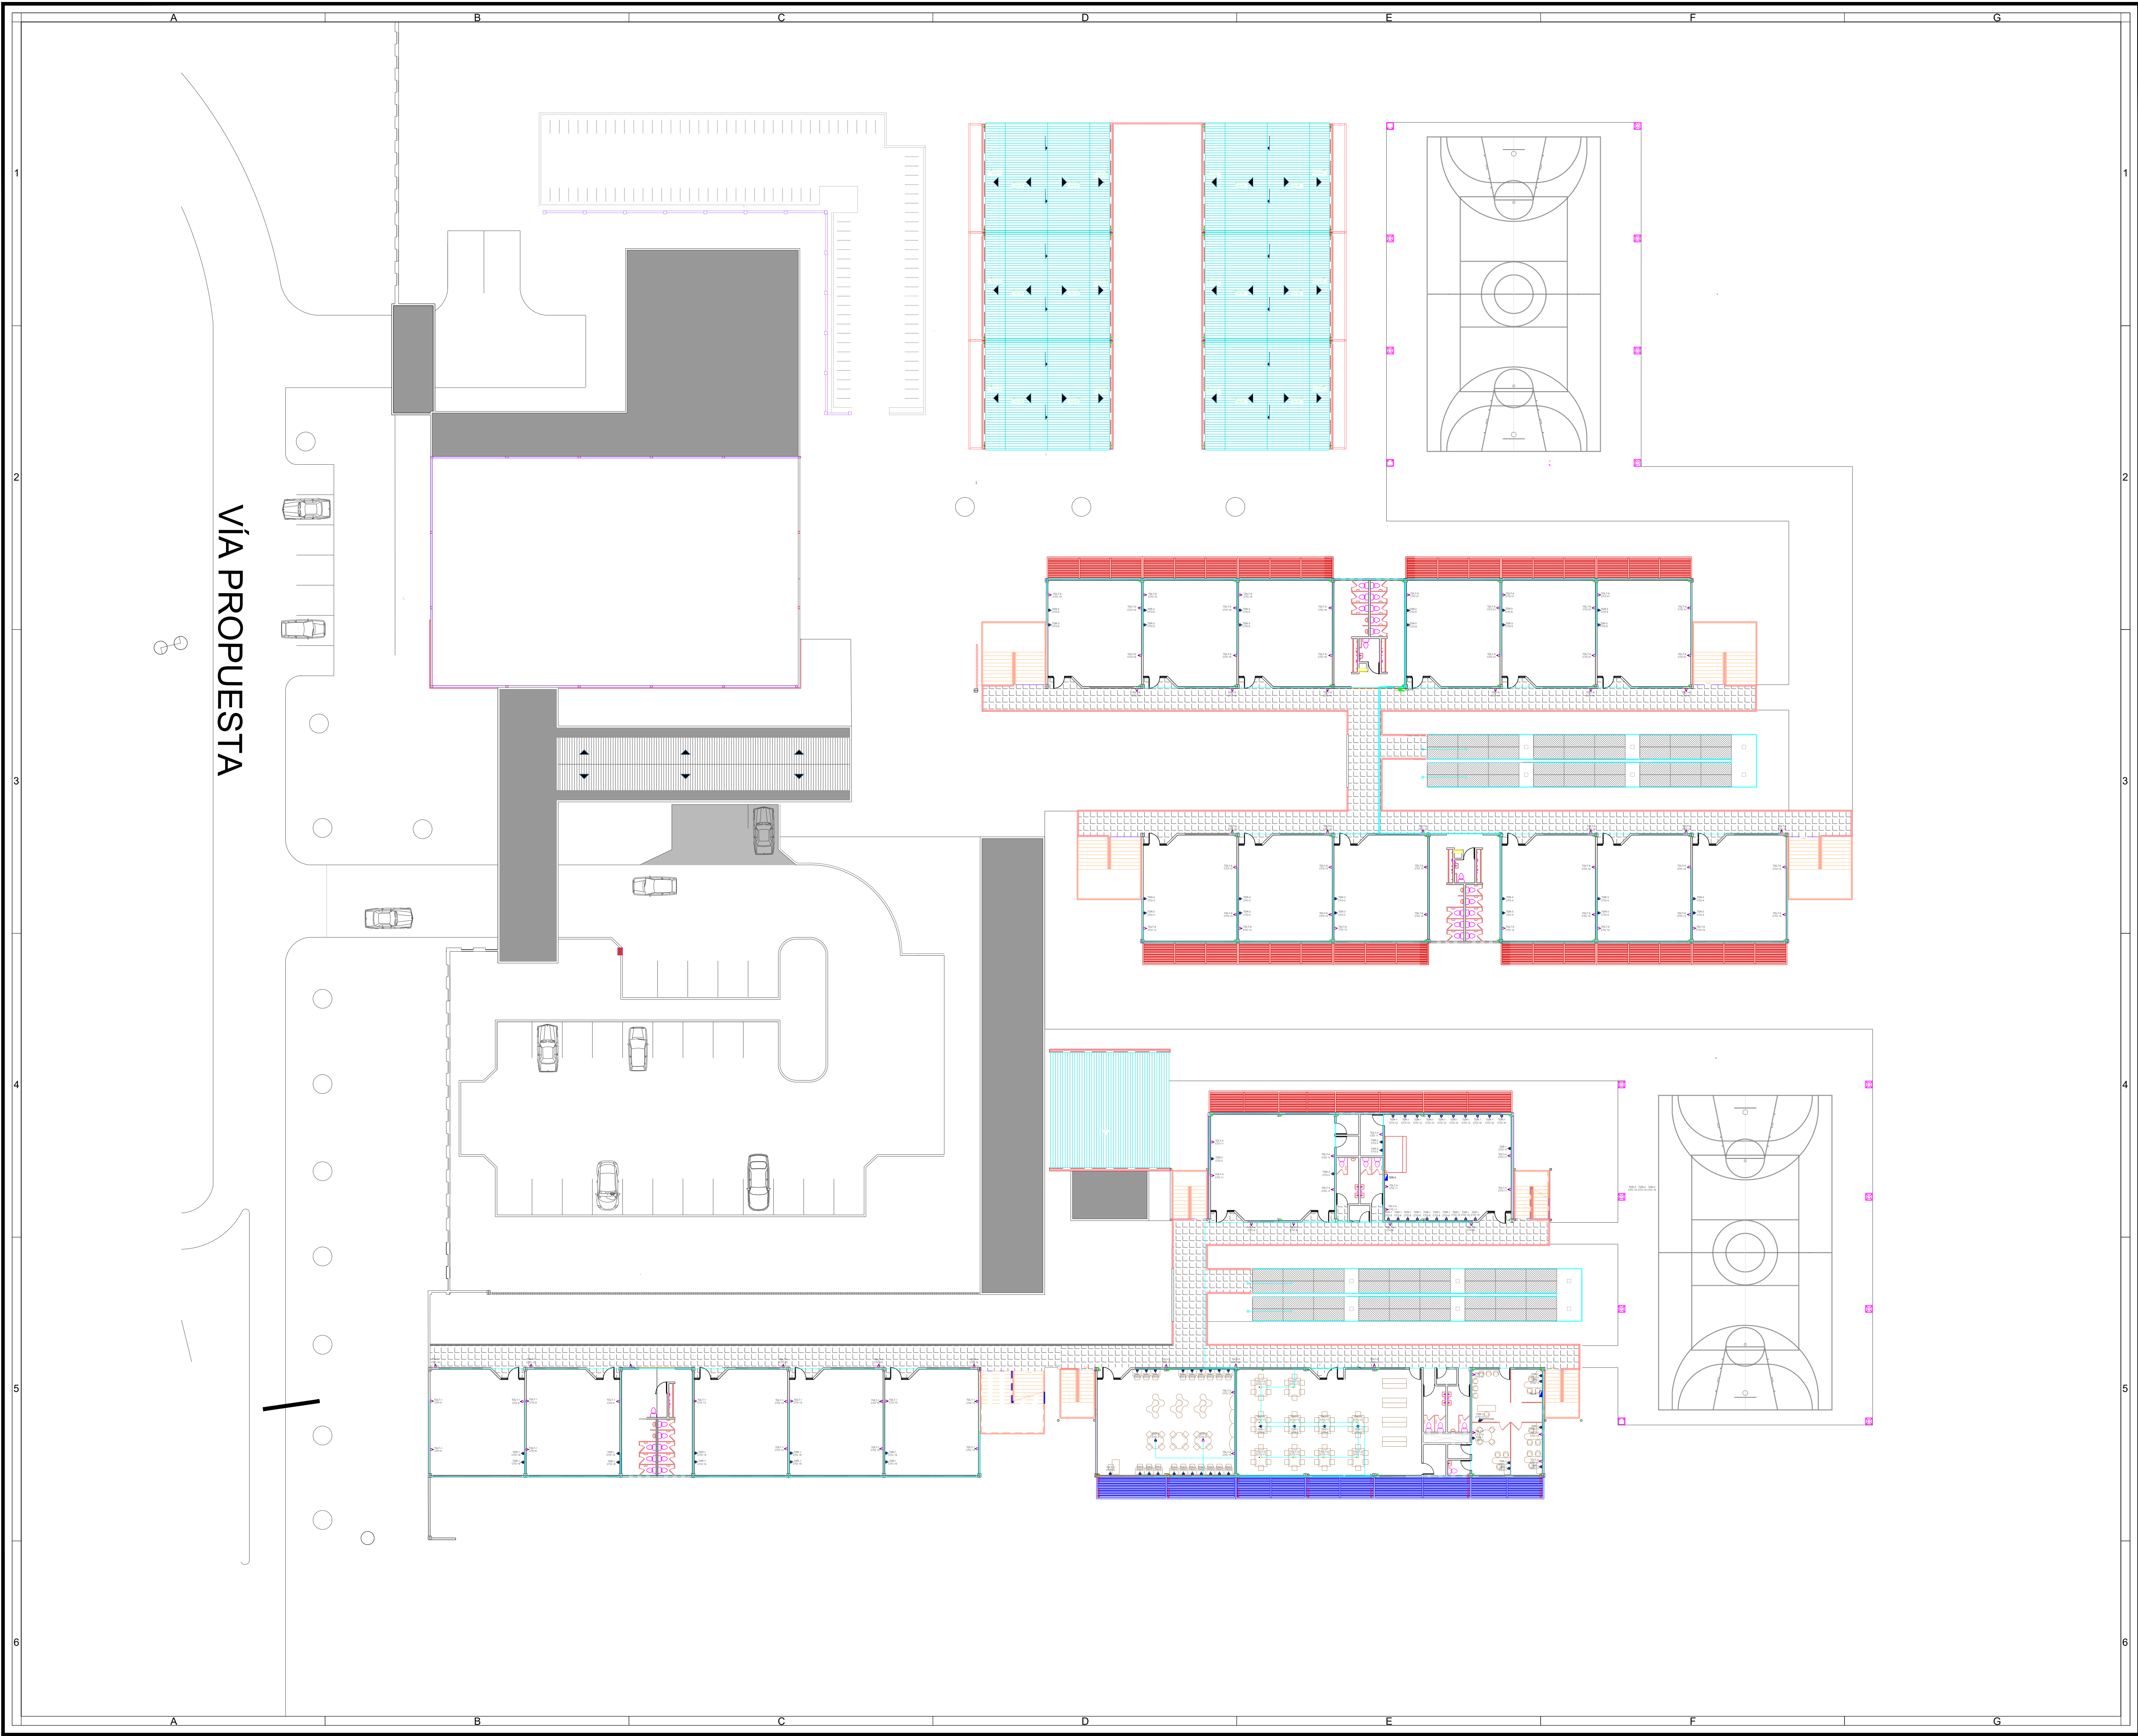

LOCALIZACION

NOTAS

1. Todos los tomacorrientes de uso general serán instalados a 0,40 m del nivel del suelo, a menos que se indique lo contrario.

CONVENCIONES

	Tomacorrientes de uso general
	Tomacorrientes de uso general h: nivel del suelo
	Tomacorrientes regulados
	Tablero de distribución
	Tablero de distribución regulado

VT	09/05/2023	DISEÑO MECANICAL	LUIS MELBA	LUIS MELBA	J. FERNANDEZ	J. FERNANDEZ
VZ	20/11/2023	COMENTARIOS CLIENTE	JESSICA BACCA	JESSICA BACCA	J. FERNANDEZ	J. FERNANDEZ
REV	FECHA	ELABORADO PARA	DISEÑO	DISEÑO	REVISOR	APROBADO



REVISIONES

PROMOTOR DEL PROYECTO



COLEGIO NORMAL SUPERIOR DE MOMPOX

TIPO DE PLANO	CONTENIDO
ELÉCTRICO	PLANO DE TOMACORRIENTES
APROBADO POR	DISEÑO
Ing. Jhonatan Fernandez Da Costa	Ing. Jhonatan Fernandez Da Costa
VERSION	DISEÑO
Ing. Jhonatan Fernandez Da Costa	Ing. Jhonatan Fernandez Da Costa
FECHA	FECHA
20/11/2023	20/11/2023
DISEÑO PARA	DISEÑO PARA
REVISIÓN	REVISIÓN
1.000	1.000
NUMERACION DE PLANO	PLANCHA
IAC-NSM-PL-ELE-001	02/08

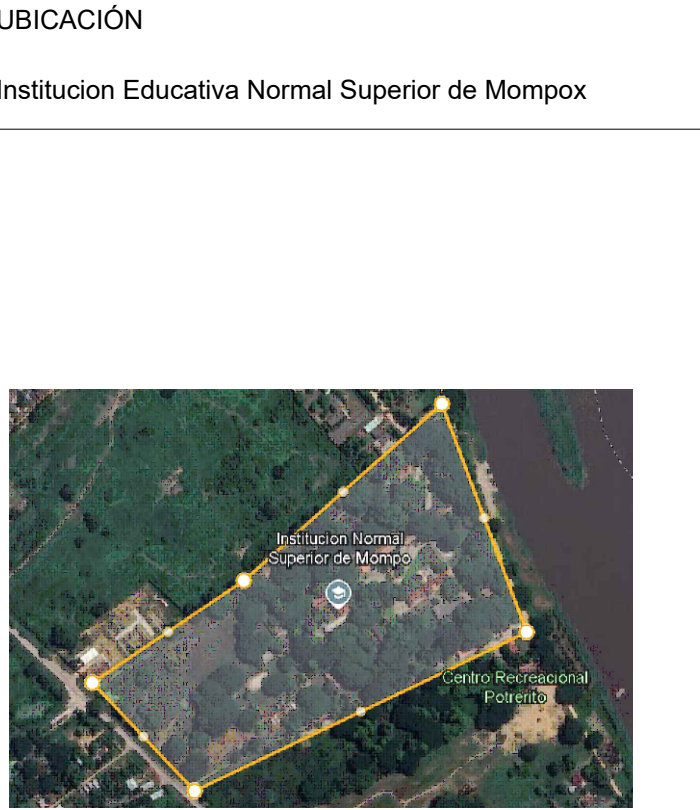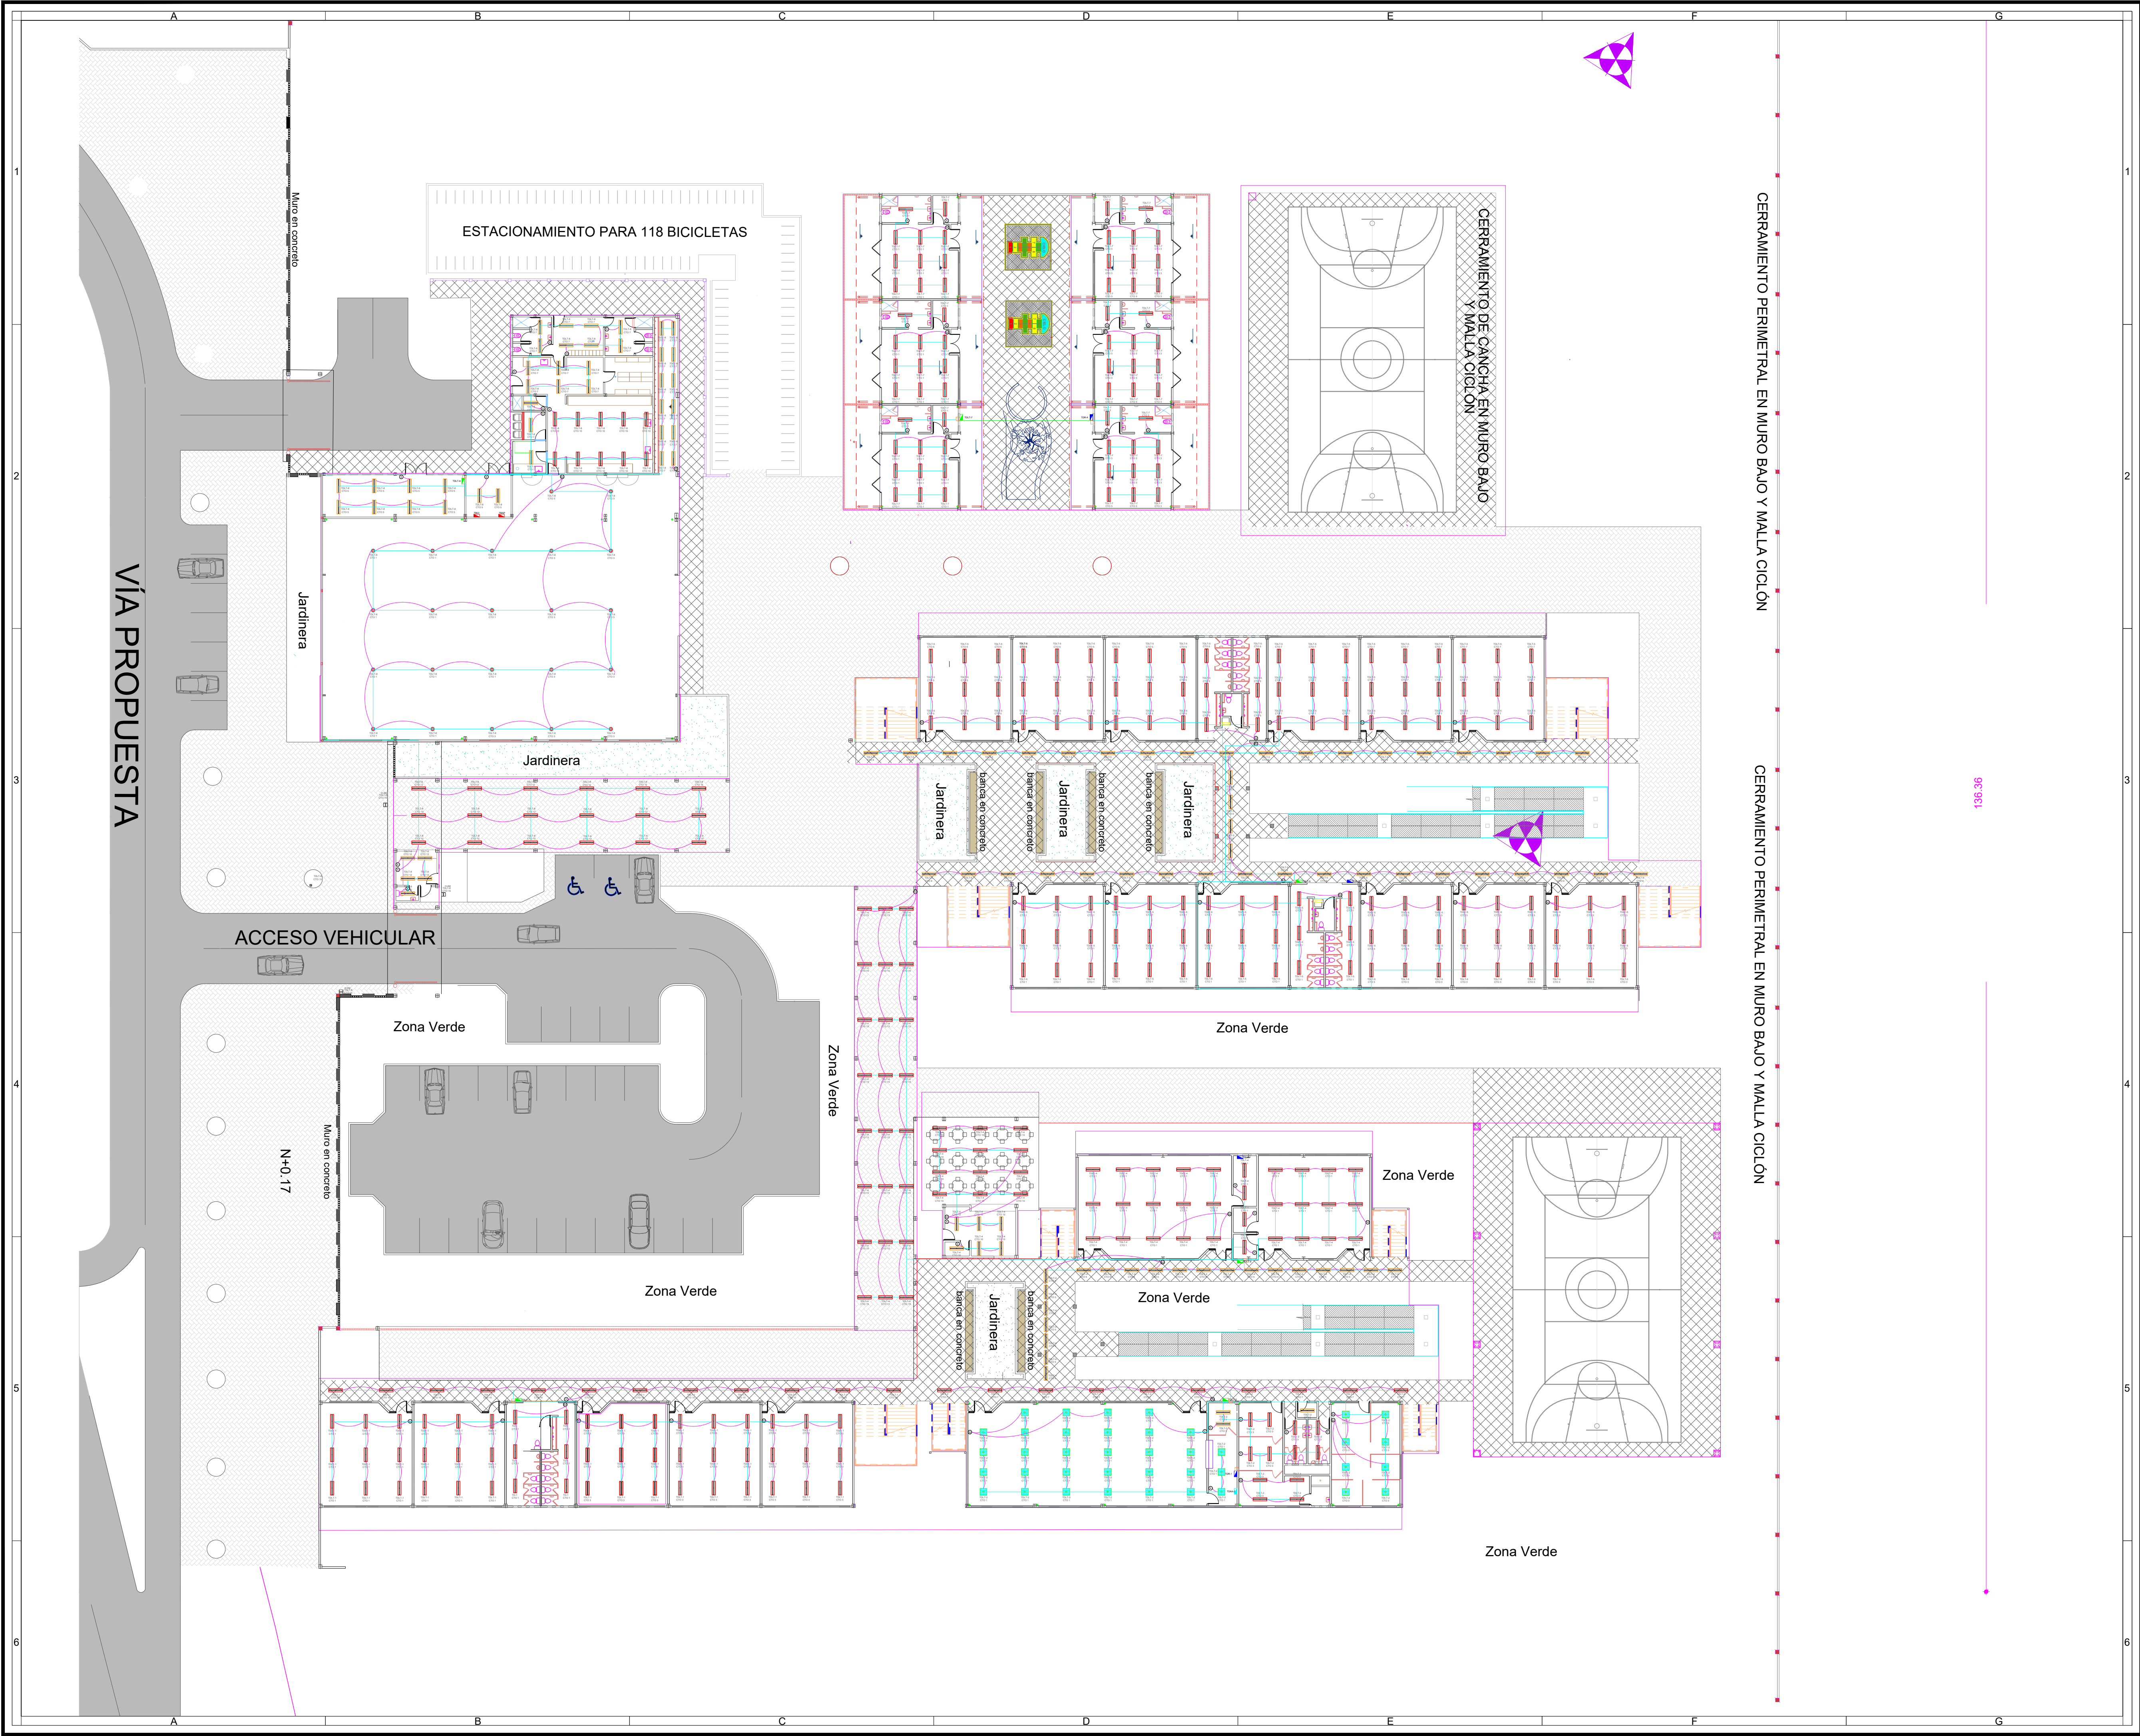

LOCALIZACION

NOTAS

CONVENCIONES

	HIGHBAY sylvania 100W
	Hermetica 50 W sylvania
	Hermetica 2x18W sylvania
	Interruptor sencillo
	Interruptor doble
	Interruptor triple
	Tablero de distribución
	Tablero de distribución regulado
	LED PROYECTOR SYLVEO PRO P40381 100 W

V1	09/05/2023	EMISION INICIAL	LUIS MELANA	J. FERNANDEZ	J. FERNANDEZ
V2	20/11/2023	COMENTARIOS CLIENTE	JESSICA BACICA	J. FERNANDEZ	J. FERNANDEZ
REV	FECHA	EMITIDO PARA	DISEÑO	DISEÑO	APROBADO

REVISIONES

PROMOTOR DEL PROYECTO


DISEÑADOR/EJECUTOR DEL PROYECTO




COLEGIO NORMAL SUPERIOR DE MOMPOX

TIPO DE PLANO	CONTENIDO
ELÉCTRICO	PLANO DE TOMACORRIENTES
APROBADO POR	DISEÑO
Ing. Jhonny FERNANDEZ DA COSTA	Ing. Jhonny FERNANDEZ DA COSTA
VERSION	DISEÑO
Ing. Jhonny FERNANDEZ DA COSTA	Ing. Jhonny FERNANDEZ DA COSTA
FECHA	REVISIÓN
20/11/2023	1.200
EMITIDO PARA	REVISIÓN
ING. Jhonny FERNANDEZ DA COSTA	ING. Jhonny FERNANDEZ DA COSTA
NUMERACION DE PLANO	PLANCHA
IAC-NSM-PL-ELE-001	03/08

VÍA PROPUESTA

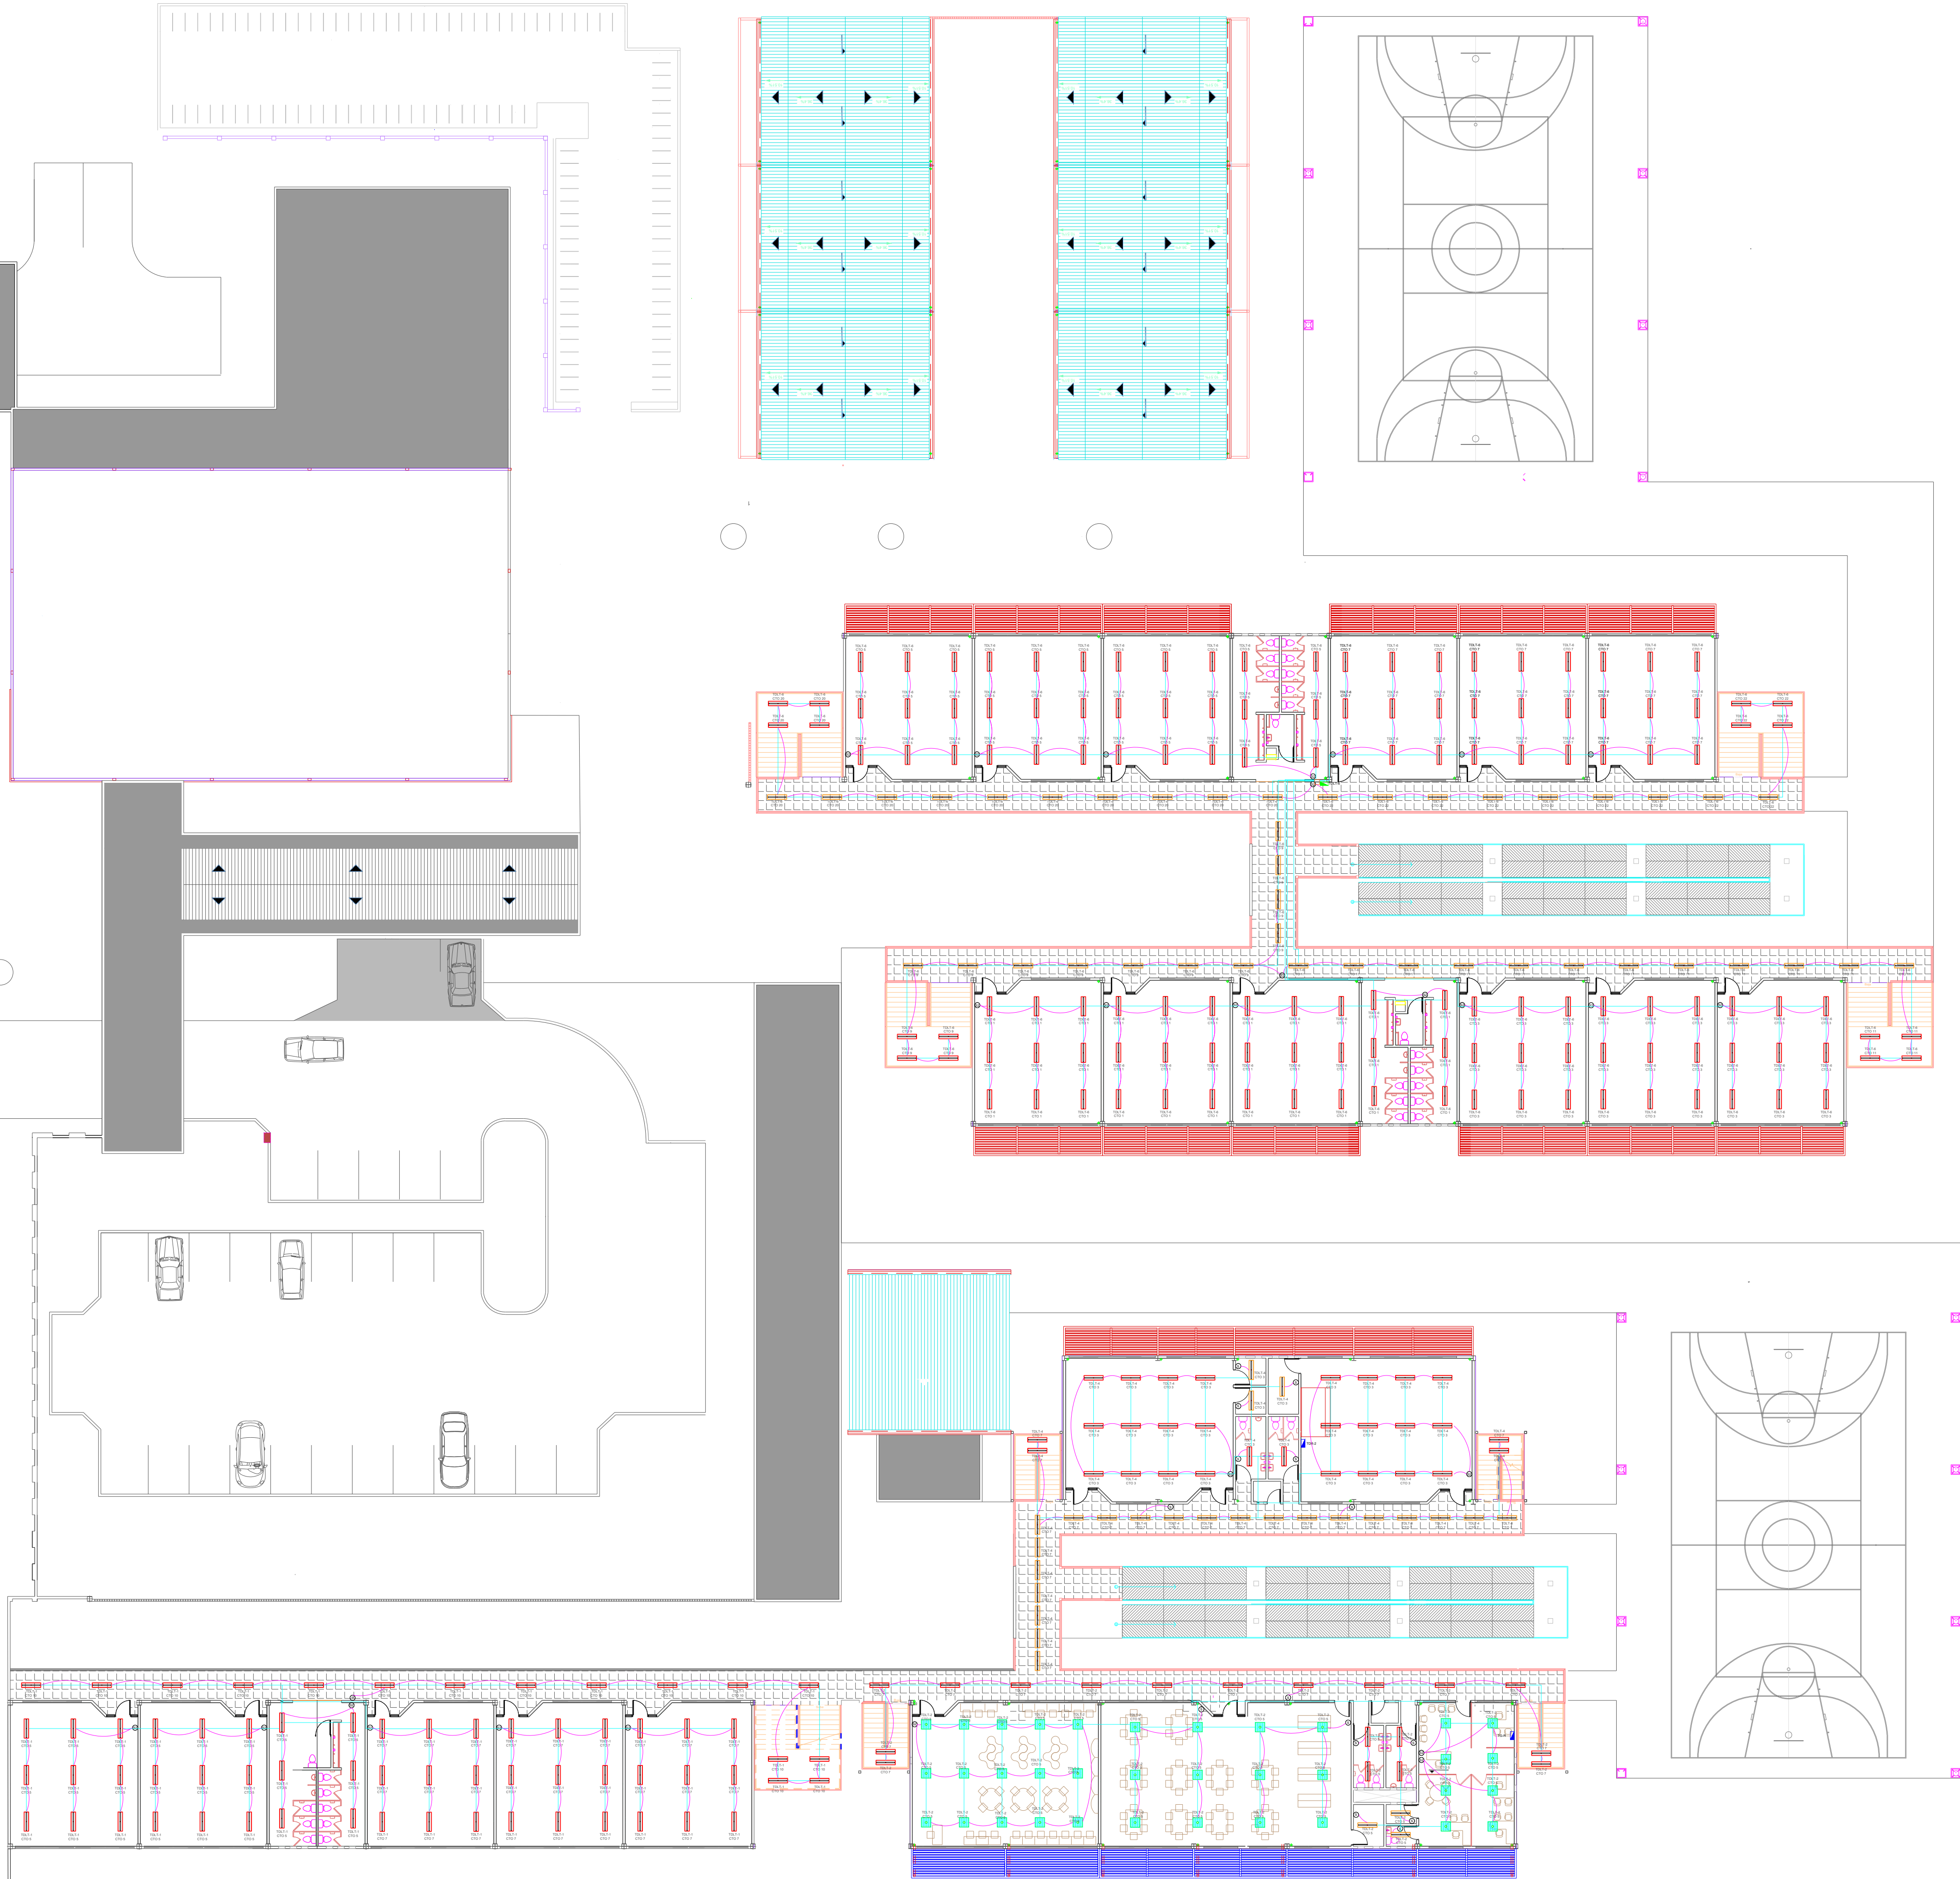

UBICACIÓN
Institucion Educativa Normal Superior de Mompox

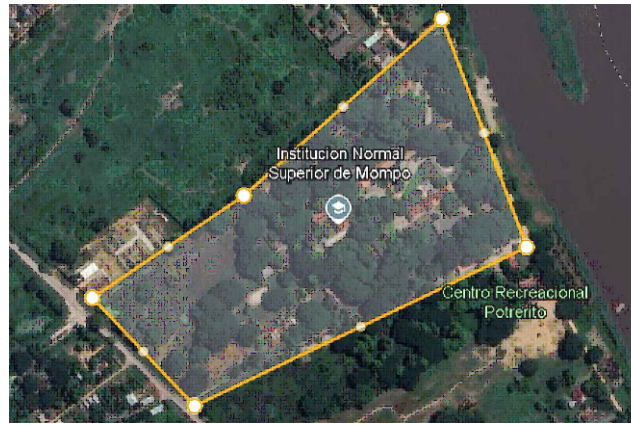

LOCALIZACION
NOTAS


CONVENCIONES	
	HIGHBAY sylvania 100W
	Hermetica 50 W sylvania
	Hermetica 2x18W sylvania
	Interrupor sencillo
	Interrupor doble
	Interrupor triple
	Tablero de distribución
	Tablero de distribución regulado

V1	09/05/2023	EMISION INICIAL	LUIS MELBA	LUIS MELBA	J. FERNANDEZ	J. FERNANDEZ
V2	20/07/2023	COMENTARIOS CLIENTE	JESSICA BACCA	JESSICA BACCA	J. FERNANDEZ	J. FERNANDEZ
REV	FECHA	EMITIDO PARA	ORIGEN	DISEÑO	REVISO	APROBADO

REVISIONES
PROMOTOR DEL PROYECTO

DISEÑADOR/EJECUTOR DEL PROYECTO

COLEGIO NORMAL SUPERIOR DE MOMPOX	
TIPO DE PLANO	CONTENIDO
ELÉCTRICO	PLANO DE TOMACORRIENTES
APROBADO POR	ORIGEN
VERSION	DISEÑO
FECHA	REVISO
EMITIDO PARA	ESCALA
REVISION	REVISION
NUMERACION DE PLANO	PLANCHA

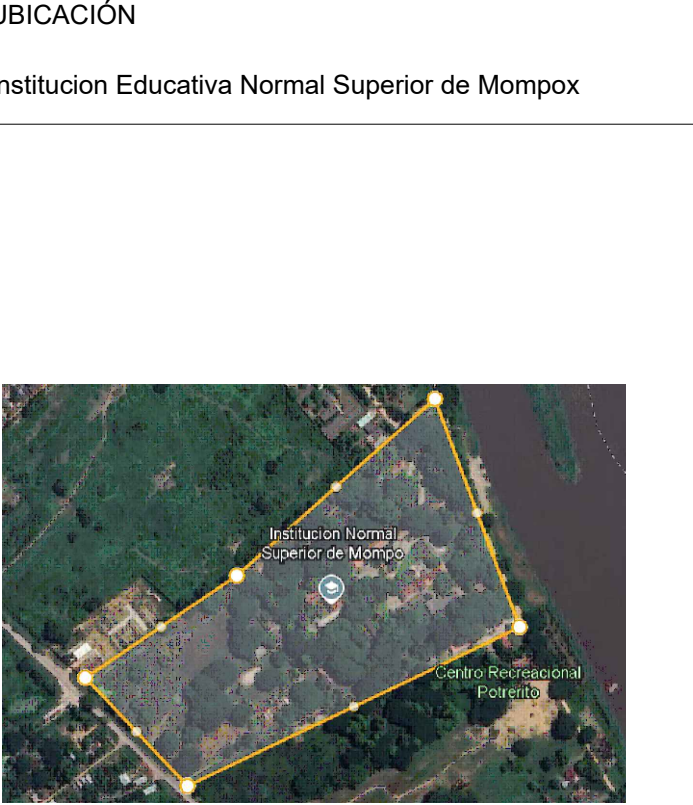

LOCALIZACION

NOTAS

CONVENCIONES	
	Luminaria de emergencia R3 1W
	Aviso salida ruta de emergencia
	Ruta de emergencia
	Zona Antipánico
	Zona de énfasis según RETILAP
	Tablero de distribución
	Tablero de distribución regulado

V1	09/05/2023	EMISION INICIAL	LUIS MELINA	J. FERNANDEZ	J. FERNANDEZ
V2	20/07/2023	COMENTARIOS CLIENTE	JESSICA BACCA	JESSICA BACCA	J. FERNANDEZ
REV	FECHA	EMITIDO PARA	DISEÑO	DISEÑO	REVISO
					APROBADO

REVISIONES

PROMOTOR DEL PROYECTO




COLEGIO NORMAL SUPERIOR DE MOMPOX

TIPO DE PLANO		CONTENIDO	
ELÉCTRICO		ILUMINACIÓN DE EMERGENCIA	
APROBADO POR	DISEÑO	MAQ.	FECHA
Ing. Jhonatan Fernandez Da Costa	Ing. Jessica Bacca	AT005-170004	Jessica Bacca
VERSION	DISEÑO	MAQ.	FECHA
V2	Ing. Jessica Bacca	AT005-170004	Jessica Bacca
FECHA	REVISO	MAQ.	FECHA
20/07/2023	Ing. Jhonatan Fernandez Da Costa	AT005-170004	Jessica Bacca
DISTRIBUIDOR	ESCALA	RUTA DEL PLANO	
REVISION	1:200		
NUMERACION DE PLANO			PLANCHA
IAC-NSM-PL-ELE-001			05/08

UBICACIÓN

Institucion Educativa Normal Superior de Mompox

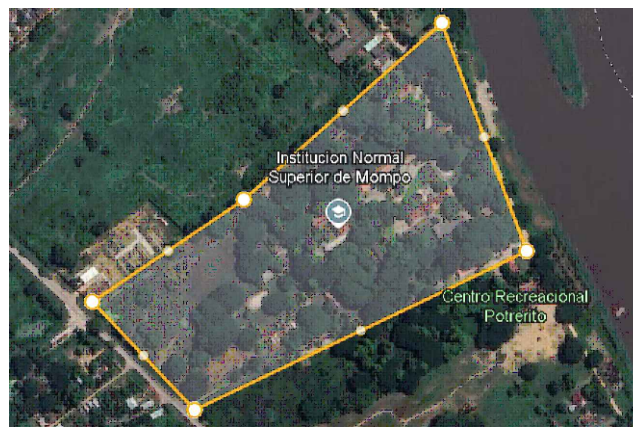

LOCALIZACION

NOTAS

CONVENCIONES

	Luminaria de emergencia R3 1W
	Aviso salida ruta de emergencia
	Ruta de emergencia
	Zona Antipánico
	Zona de énfasis según RETILAP
	Tablero de distribución
	Tablero de distribución regulado

V1	09/05/2023	EMISION INICIAL	LUIS MELINA	LUIS MELINA	J. FERNANDEZ	J. FERNANDEZ
V2	20/11/2023	COMENTARIOS CLIENTE	JESSICA BACICA	JESSICA BACICA	J. FERNANDEZ	J. FERNANDEZ
REV	FECHA	EMITIDO PARA	DISEÑO	DISEÑO	REVISO	APROBADO

REVISIONES

PROMOTOR DEL PROYECTO



DISEÑADOR/EJECUTOR DEL PROYECTO



COLEGIO NORMAL SUPERIOR DE MOMPOX

TIPO DE PLANO		CONTENIDO	
ELÉCTRICO		ILUMINACIÓN DE EMERGENCIA	
APROBADO POR	DISEÑO	MAQ.	FECHA
Ing. Jhonatan Fernandez Da Costa	Ing. Jessica Bacica	AT026-170204	Jessica Bacica S
VERSION	DISEÑO	MAQ.	FECHA
Ing. Jessica Bacica	AT026-170204	Jessica Bacica S	
FECHA	REVISO	MAQ.	FECHA
20/11/2023	Ing. Jhonatan Fernandez Da Costa	AT026-170204	Jessica Bacica S
DISEÑO PARA	ESCALA	RUTA DEL PLANO	
REVISION	1:200		
NUMERACION DE PLANO			PLANCHA
IAC-NSM-PL-ELE-001			06/08

VÍA PROPUESTA

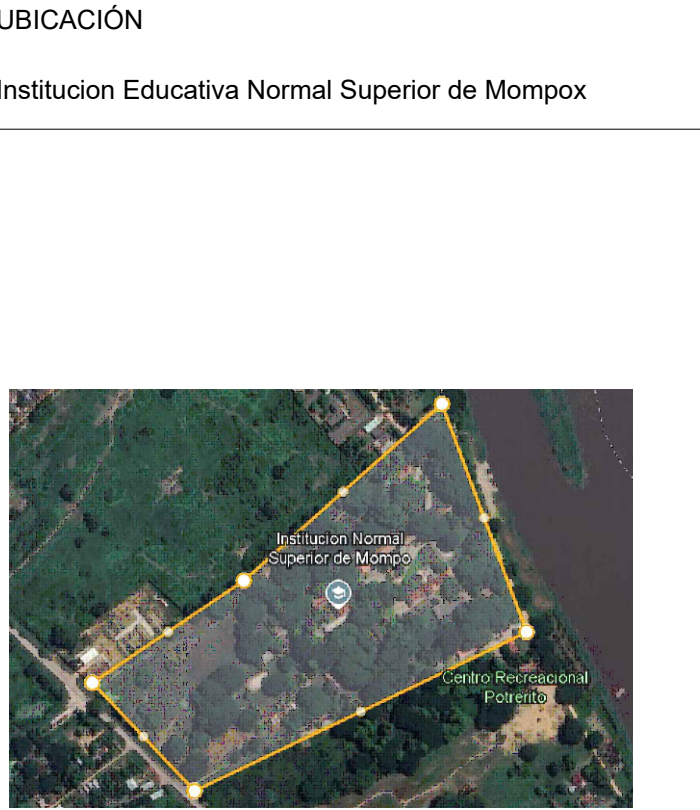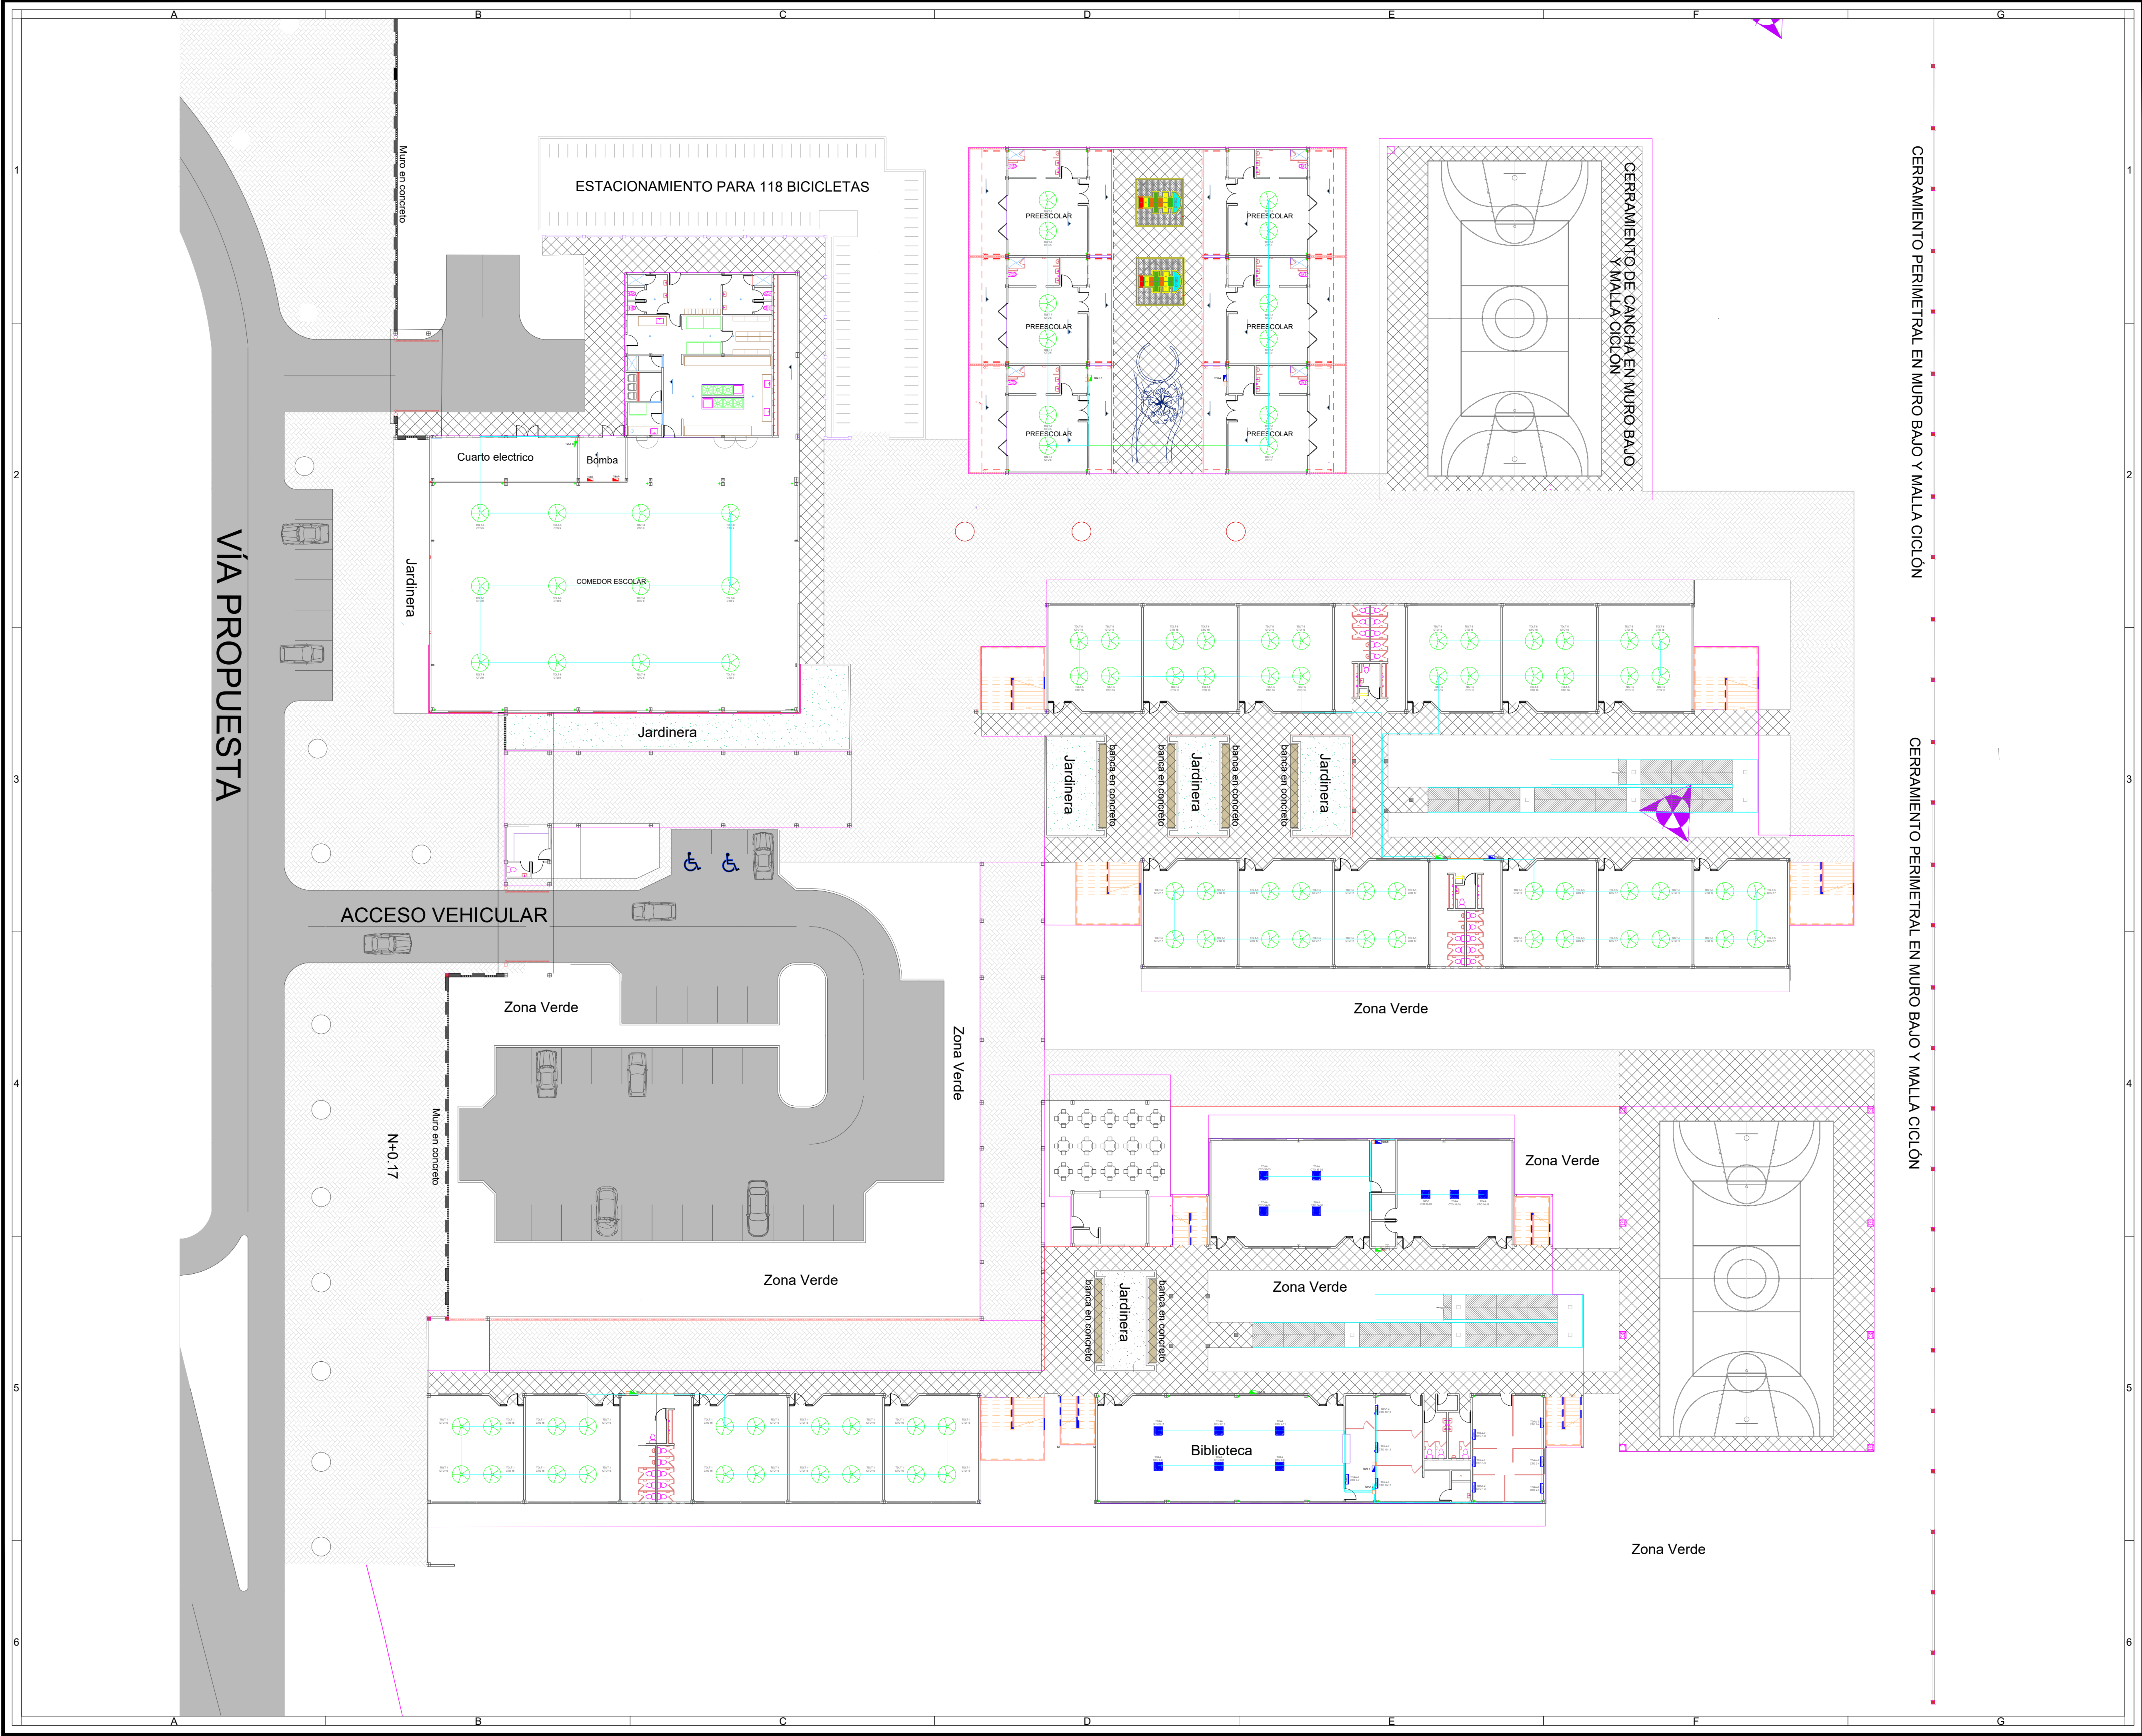

LOCALIZACION

NOTAS

CONVENCIONES	
	Ventilador de pared
	Ventilador de techo
	Aire acondicionado
	Tablero de distribución
	Tablero de distribución regulado

V1	09/05/2023	EMISION INICIAL	LUI MELINA	LUI MELINA	J. FERNANDEZ	J. FERNANDEZ
V2	20/07/2023	COMENTARIOS CLIENTE	JESSICA BASICA	JESSICA BASICA	J. FERNANDEZ	J. FERNANDEZ
REV	FECHA	EMITIDO PARA	DISEÑO	DISEÑO	REVISO	APROBO



REVISIONES

PROMOTOR DEL PROYECTO



COLEGIO NORMAL SUPERIOR DE MOMPOX

TIPO DE PLANO		CONTENIDO	
ELÉCTRICO		ILUMINACIÓN DE EMERGENCIA	
APROBADO POR	DISEÑO	MAQ.	FIRMA
Ing. Jhonatan Fernandez Da Costa	Ing. Jessica Basica	AT026-170204	Jessica Basica
VERSION	DISEÑO	MAQ.	FIRMA
V2	Ing. Jessica Basica	AT026-170204	Jessica Basica
FECHA	REVISO	MAQ.	FIRMA
20/07/2023	Ing. Jhonatan Fernandez Da Costa	AT026-170204	Jhonatan Fernandez
DATOS PARA	ESCALA	RUTA DEL PLANO	
REVISION	1:200		
NUMERACION DE PLANO			PLANCHA
IAC-NSM-PL-ELE-001			07/08

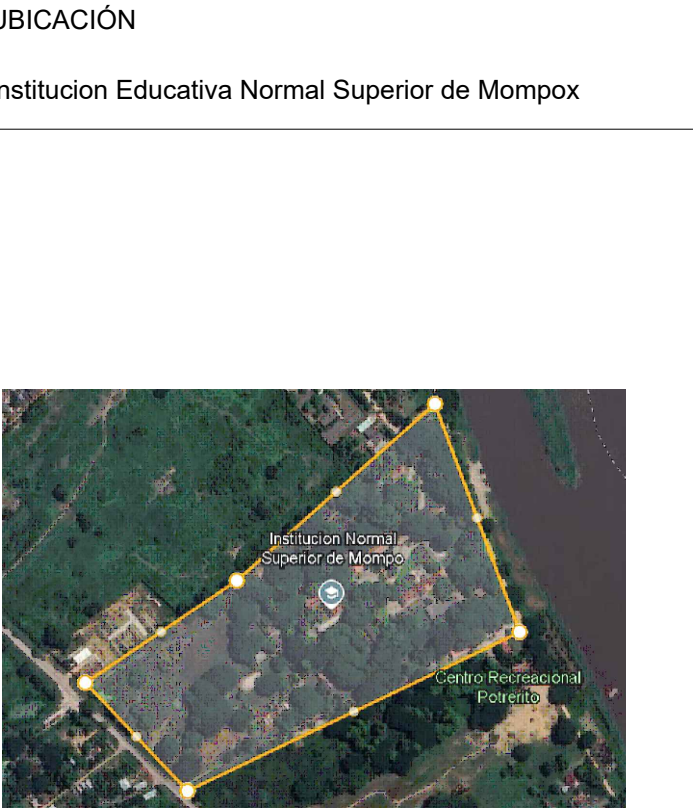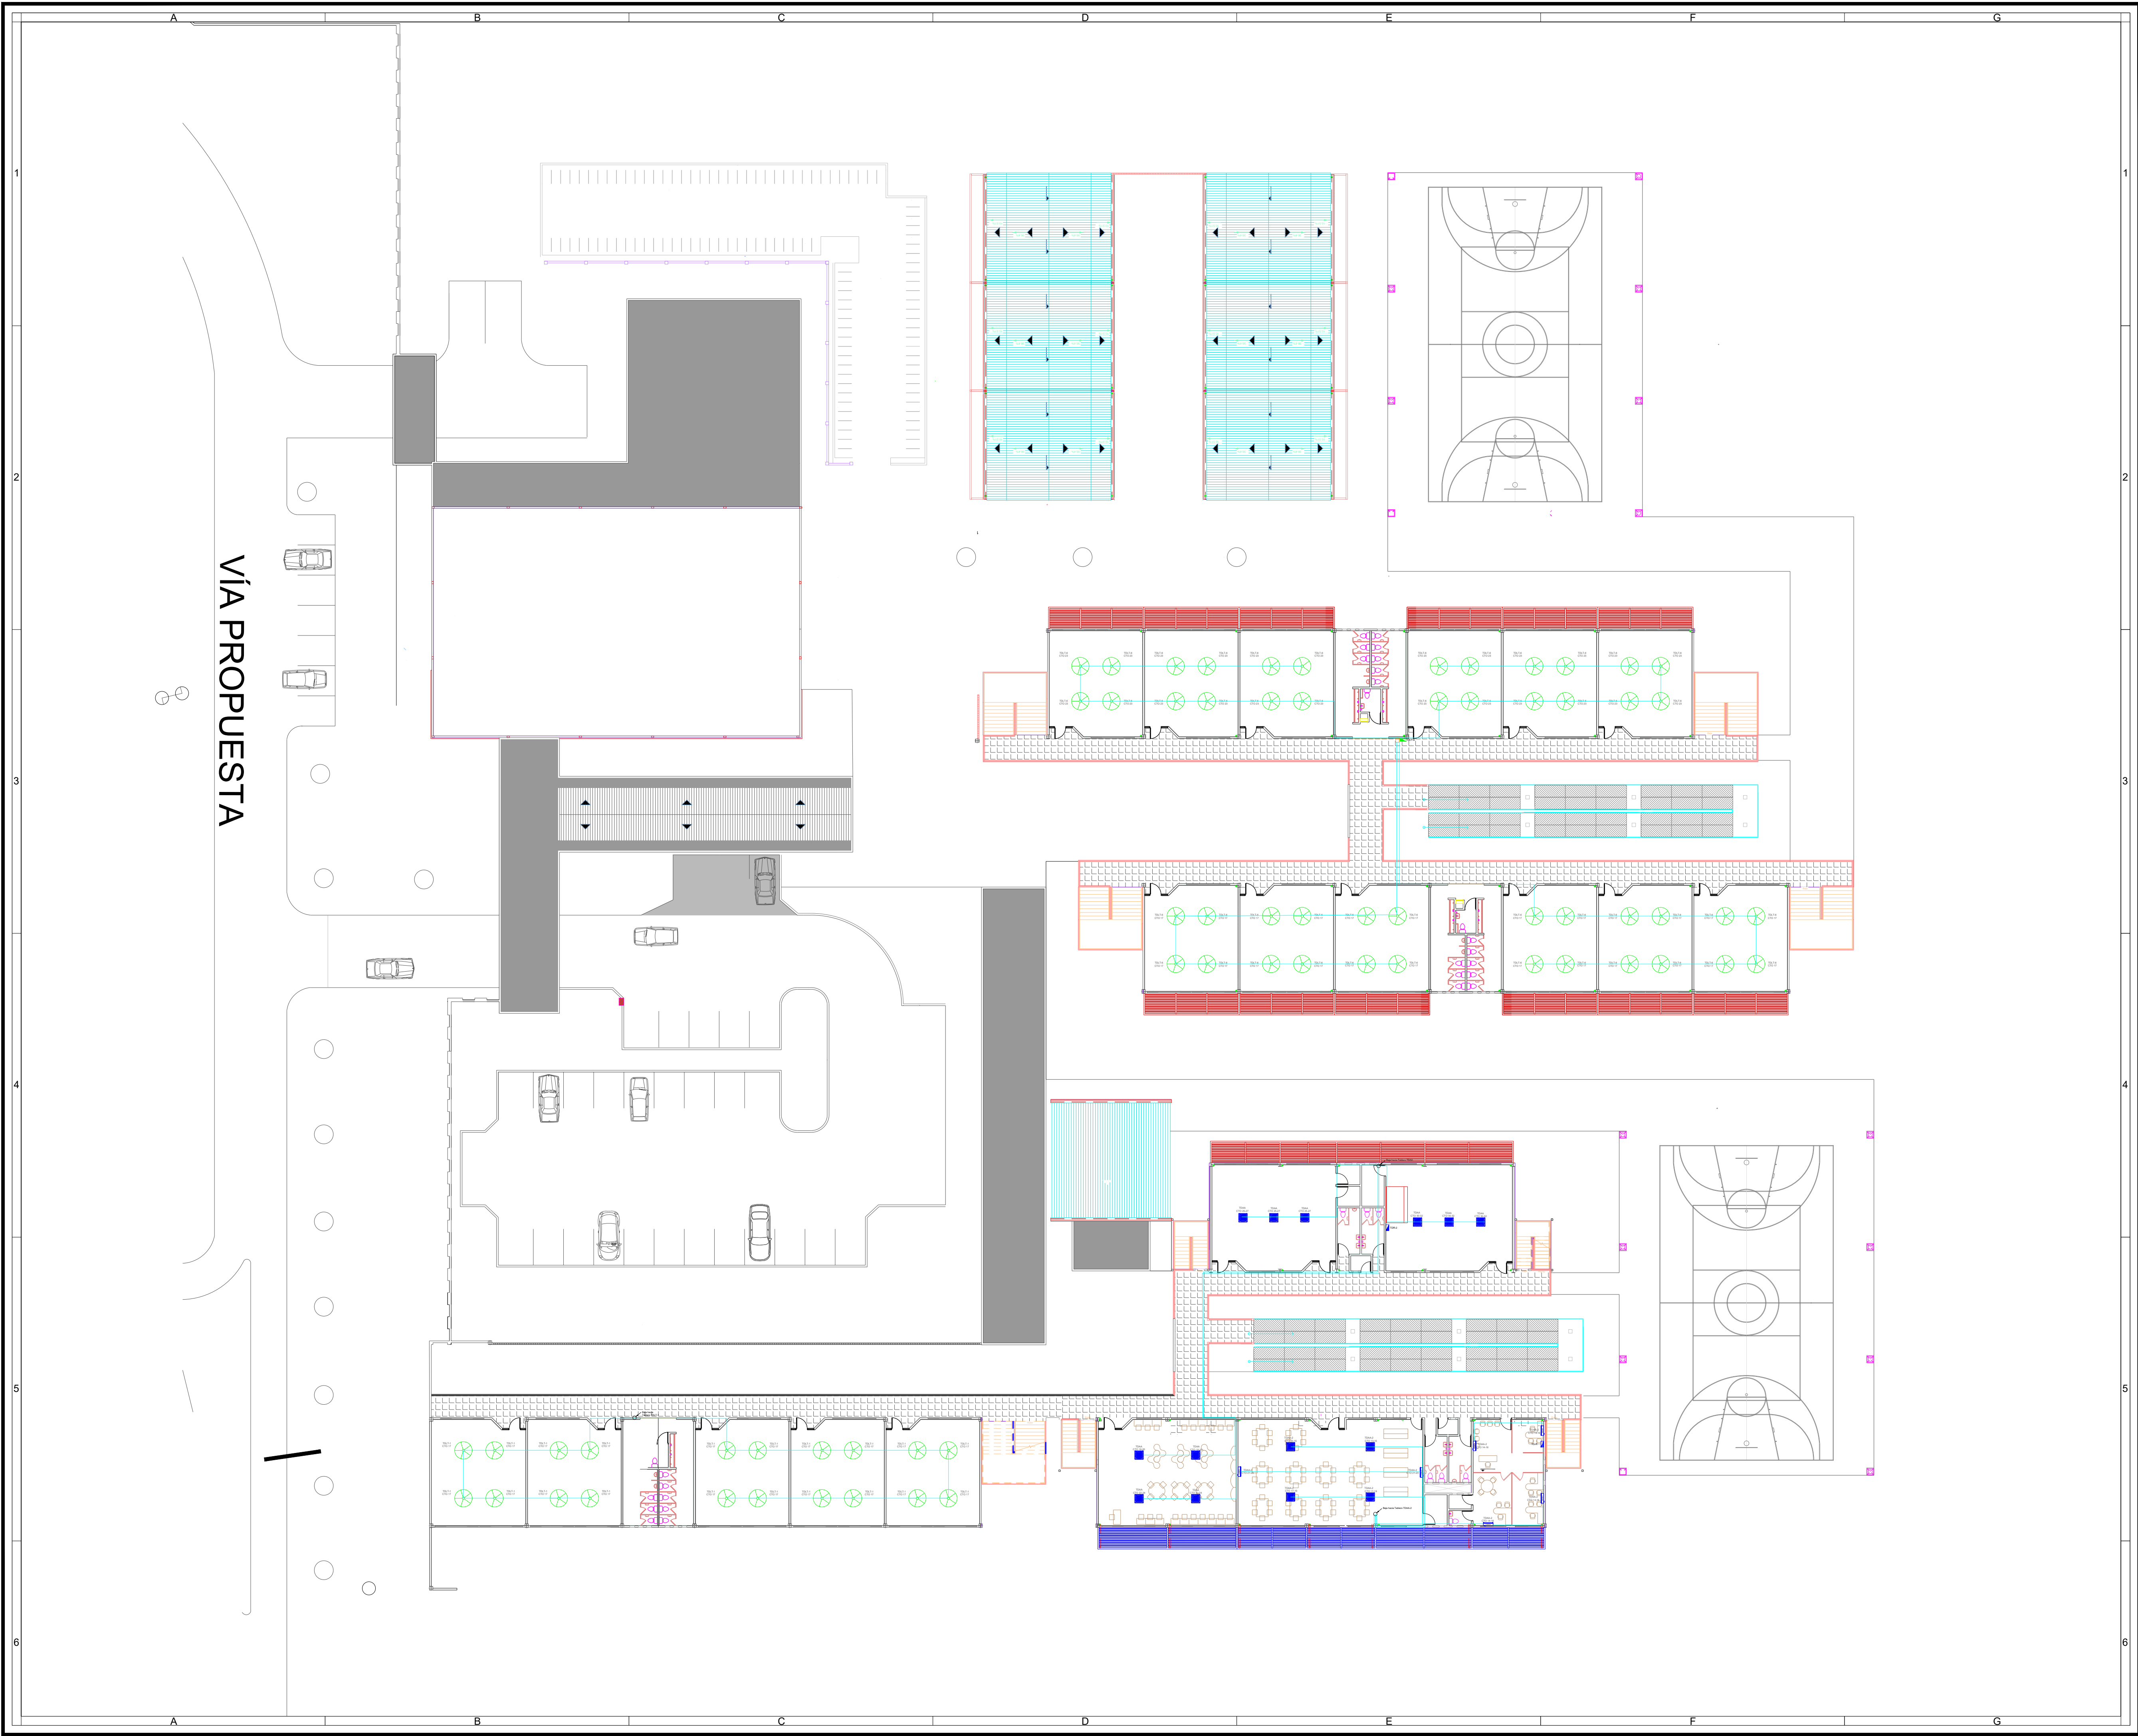

LOCALIZACION

NOTAS

CONVENCIONES	
	Ventilador de pared
	Ventilador de techo
	Aire acondicionado
	Tablero de distribución
	Tablero de distribución regulado

REV	FECHA	ELABORADO PARA	DISEÑO	REVISADO	APROBADO
V1	2023/03/01	DISEÑO INICIAL	LUIS MELBA	J. FERNANDEZ	J. FERNANDEZ
V2	2023/03/01	COMENTARIOS CLIENTE	JESSICA BACCA	J. FERNANDEZ	J. FERNANDEZ


REVISIONES

PROMOTOR DEL PROYECTO



COLEGIO NORMAL SUPERIOR DE MOMPOX

TIPO DE PLANO		CONTENIDO	
ELÉCTRICO		ILUMINACIÓN DE EMERGENCIA	
APROBADO POR	DISEÑO	MAQ.	FECHA
Ing. Jhonatan Fernandez Da Costa	Ing. Jessica Bacca	AT026-170204	Jessica Bacca S
VERSION	DISEÑO	MAQ.	FECHA
V1	Ing. Jessica Bacca	AT026-170204	Jessica Bacca S
FECHA	REVISADO	MAQ.	FECHA
2023/03/01	Ing. Jhonatan Fernandez Da Costa	AT026-170204	Jessica Bacca S
DISEÑO PARA	ESCALA	FECHA DEL PLANO	
REVISION	1:200		
NUMERACION DE PLANO			PLANCHA
IAC-NSM-PL-ELE-001			08/08

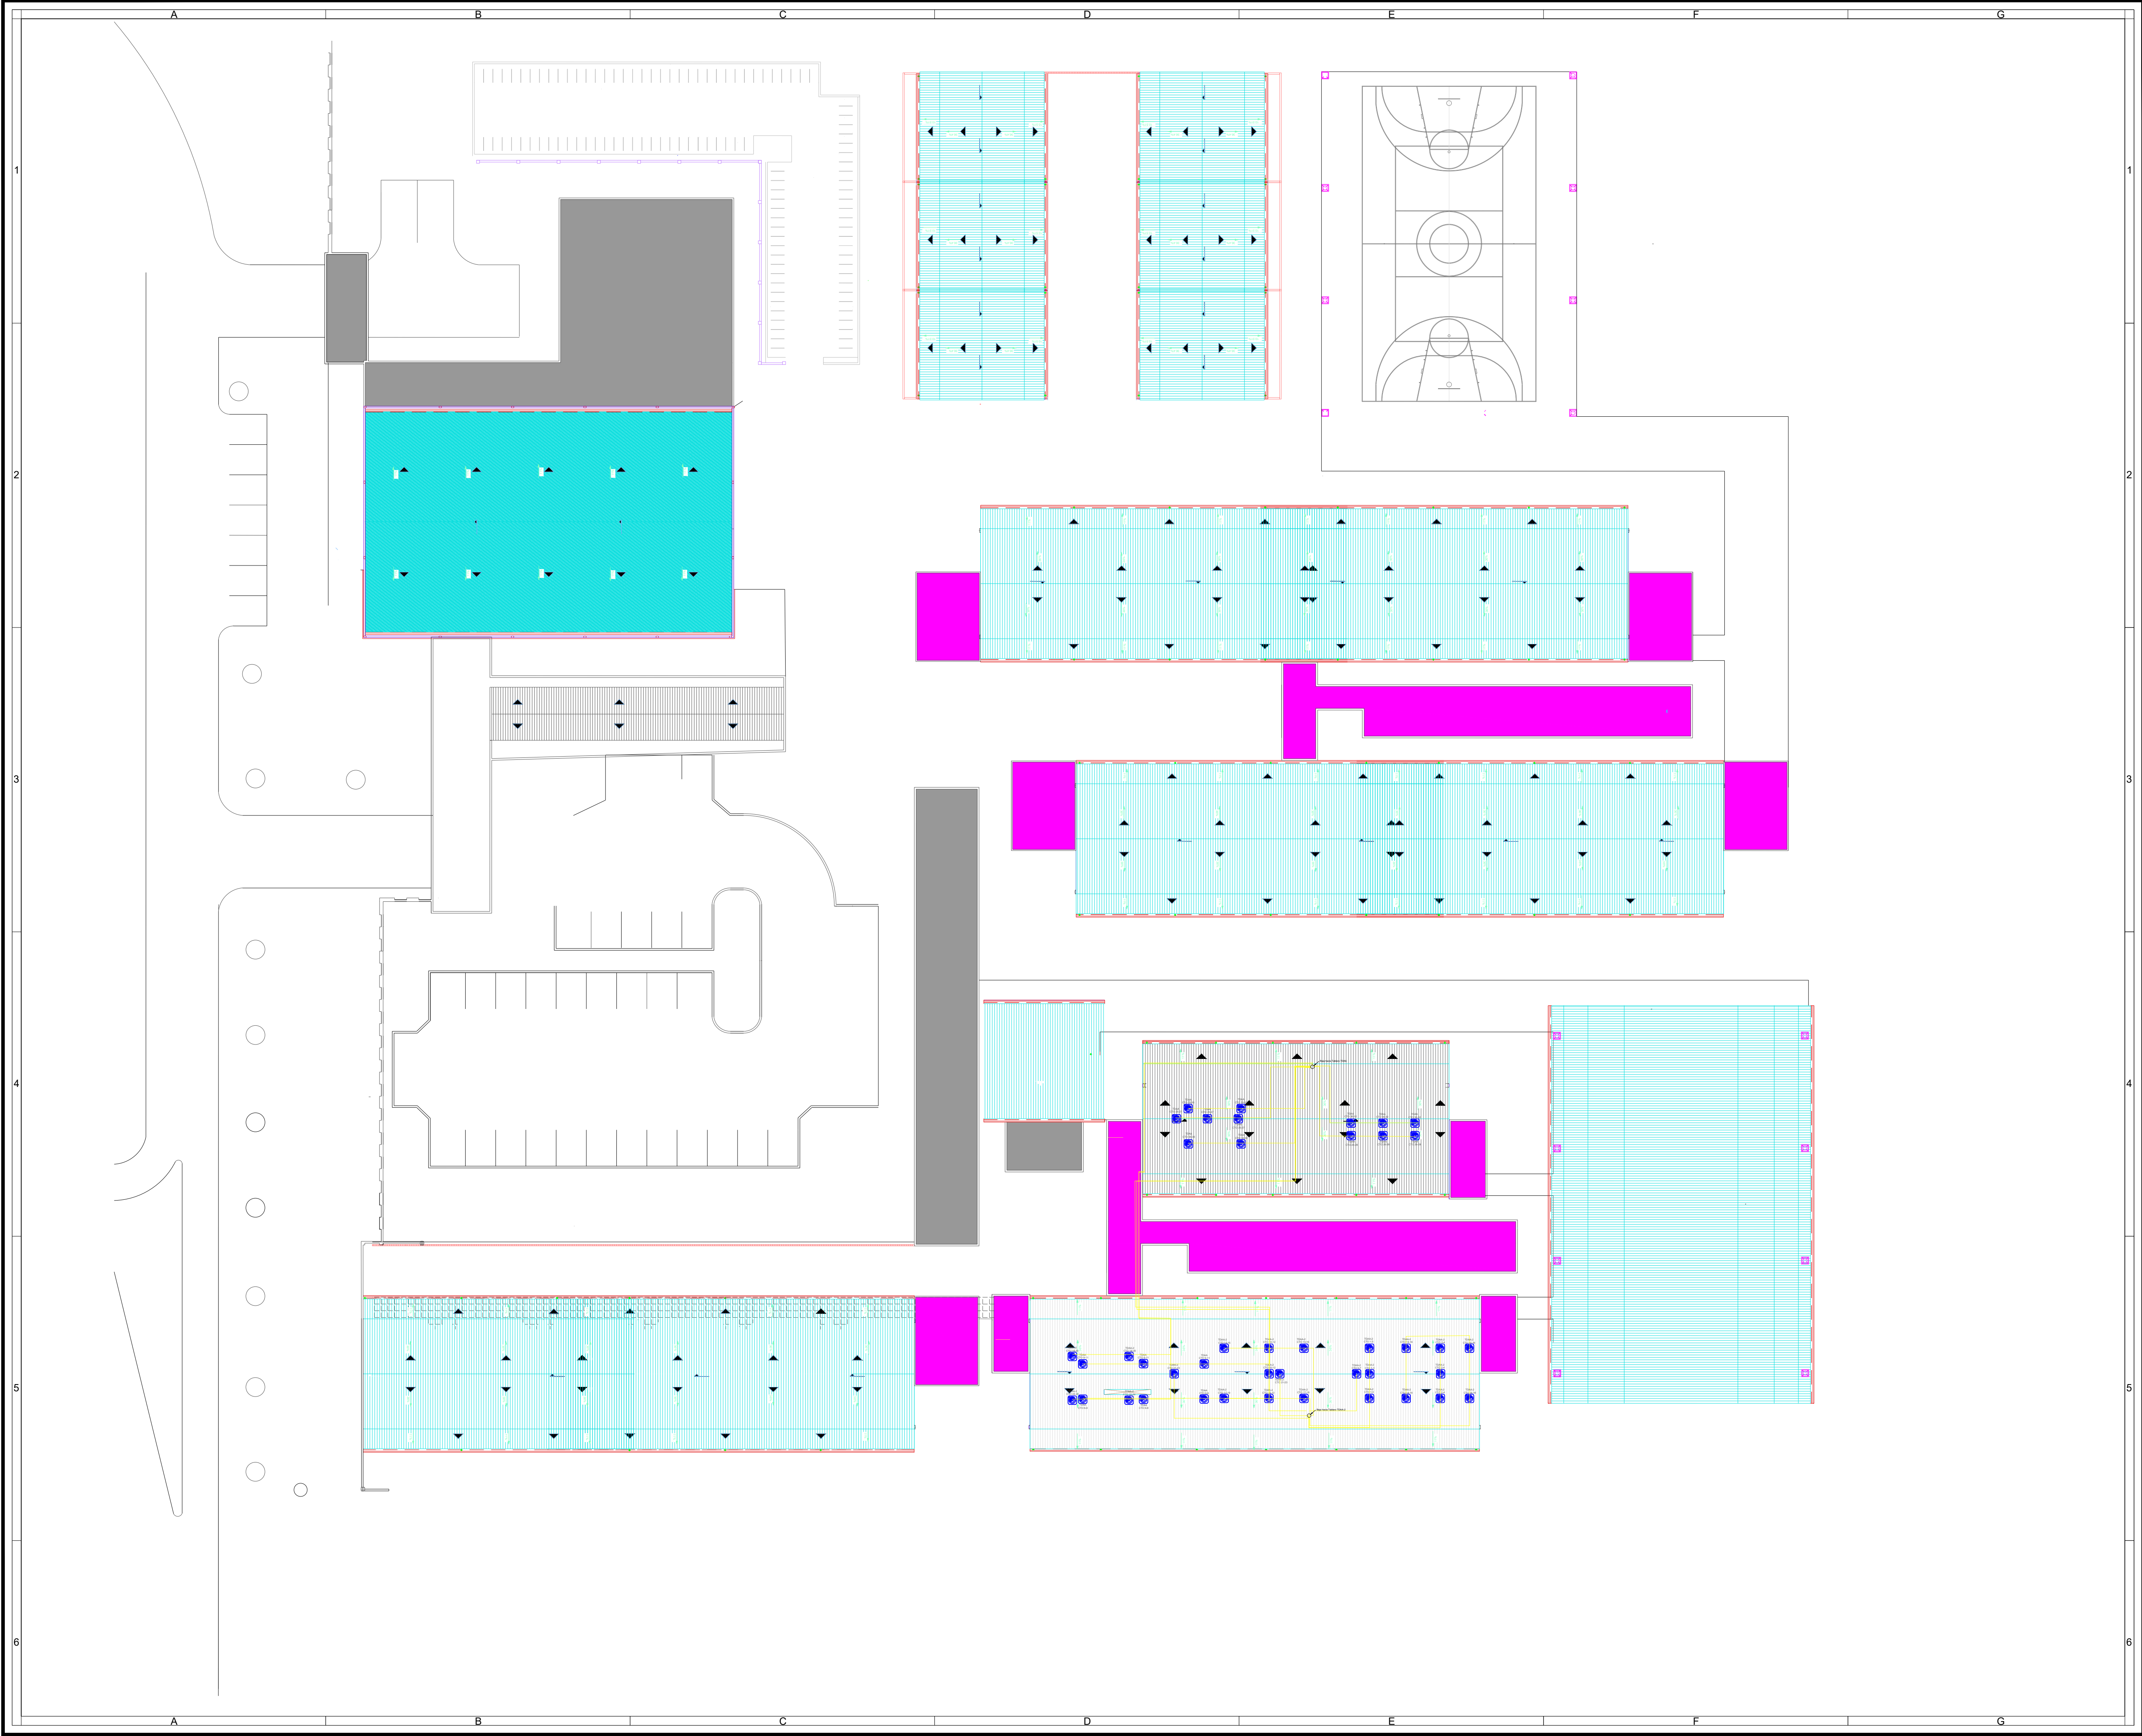

UBICACIÓN

Institucion Educativa Normal Superior de Mompox

LOCALIZACION

NOTAS

CONVENCIONES

Ventilador de pared

Ventilador de techo

Aire acondicionado

Tablero de distribución

Tablero de distribución regulado

V1	2022/03/01	DISEÑO MECANICAL	LUIS MELINA	LUIS MELINA	J. FERNANDEZ	J. FERNANDEZ
V2	2022/03/01	COMENTARIOS CLIENTE	JESSICA BACCA	JESSICA BACCA	J. FERNANDEZ	J. FERNANDEZ
REV	FECHA	EMITIDO PARA	DISEÑO	DISEÑO	REVISO	APROBADO

REVISIONES

PROMOTOR DEL PROYECTO

DISEÑADOR/EJECUTOR DEL PROYECTO

COLEGIO NORMAL SUPERIOR DE MOMPOX

TIPO DE PLANO

CONTENIDO

ELÉCTRICO

ILUMINACIÓN DE EMERGENCIA

APROBADO POR

DISEÑO

VERSIÓN

FECHA

PROYECTO PARA

REVISIÓN

ING. JESSICA BACCA




































PLANCHA

PLANCHA

08/08

08/08