
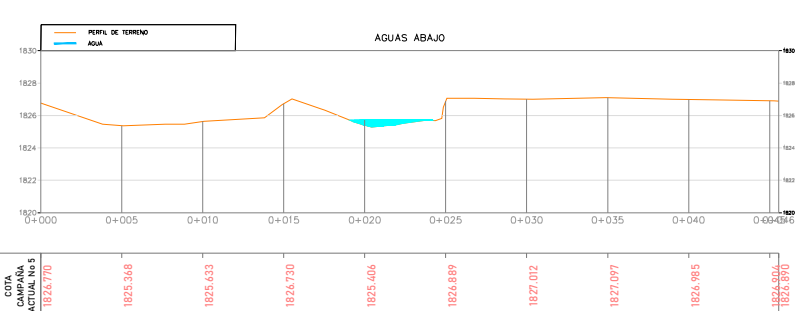
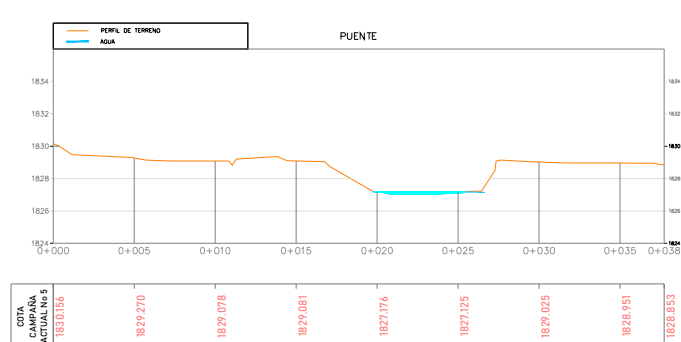
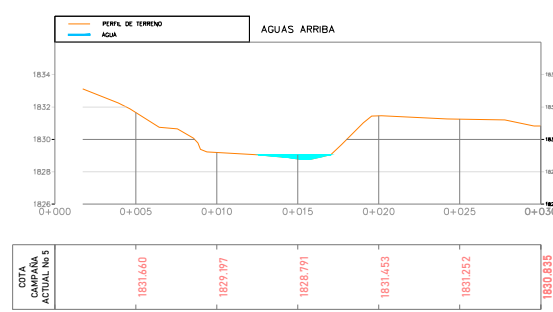


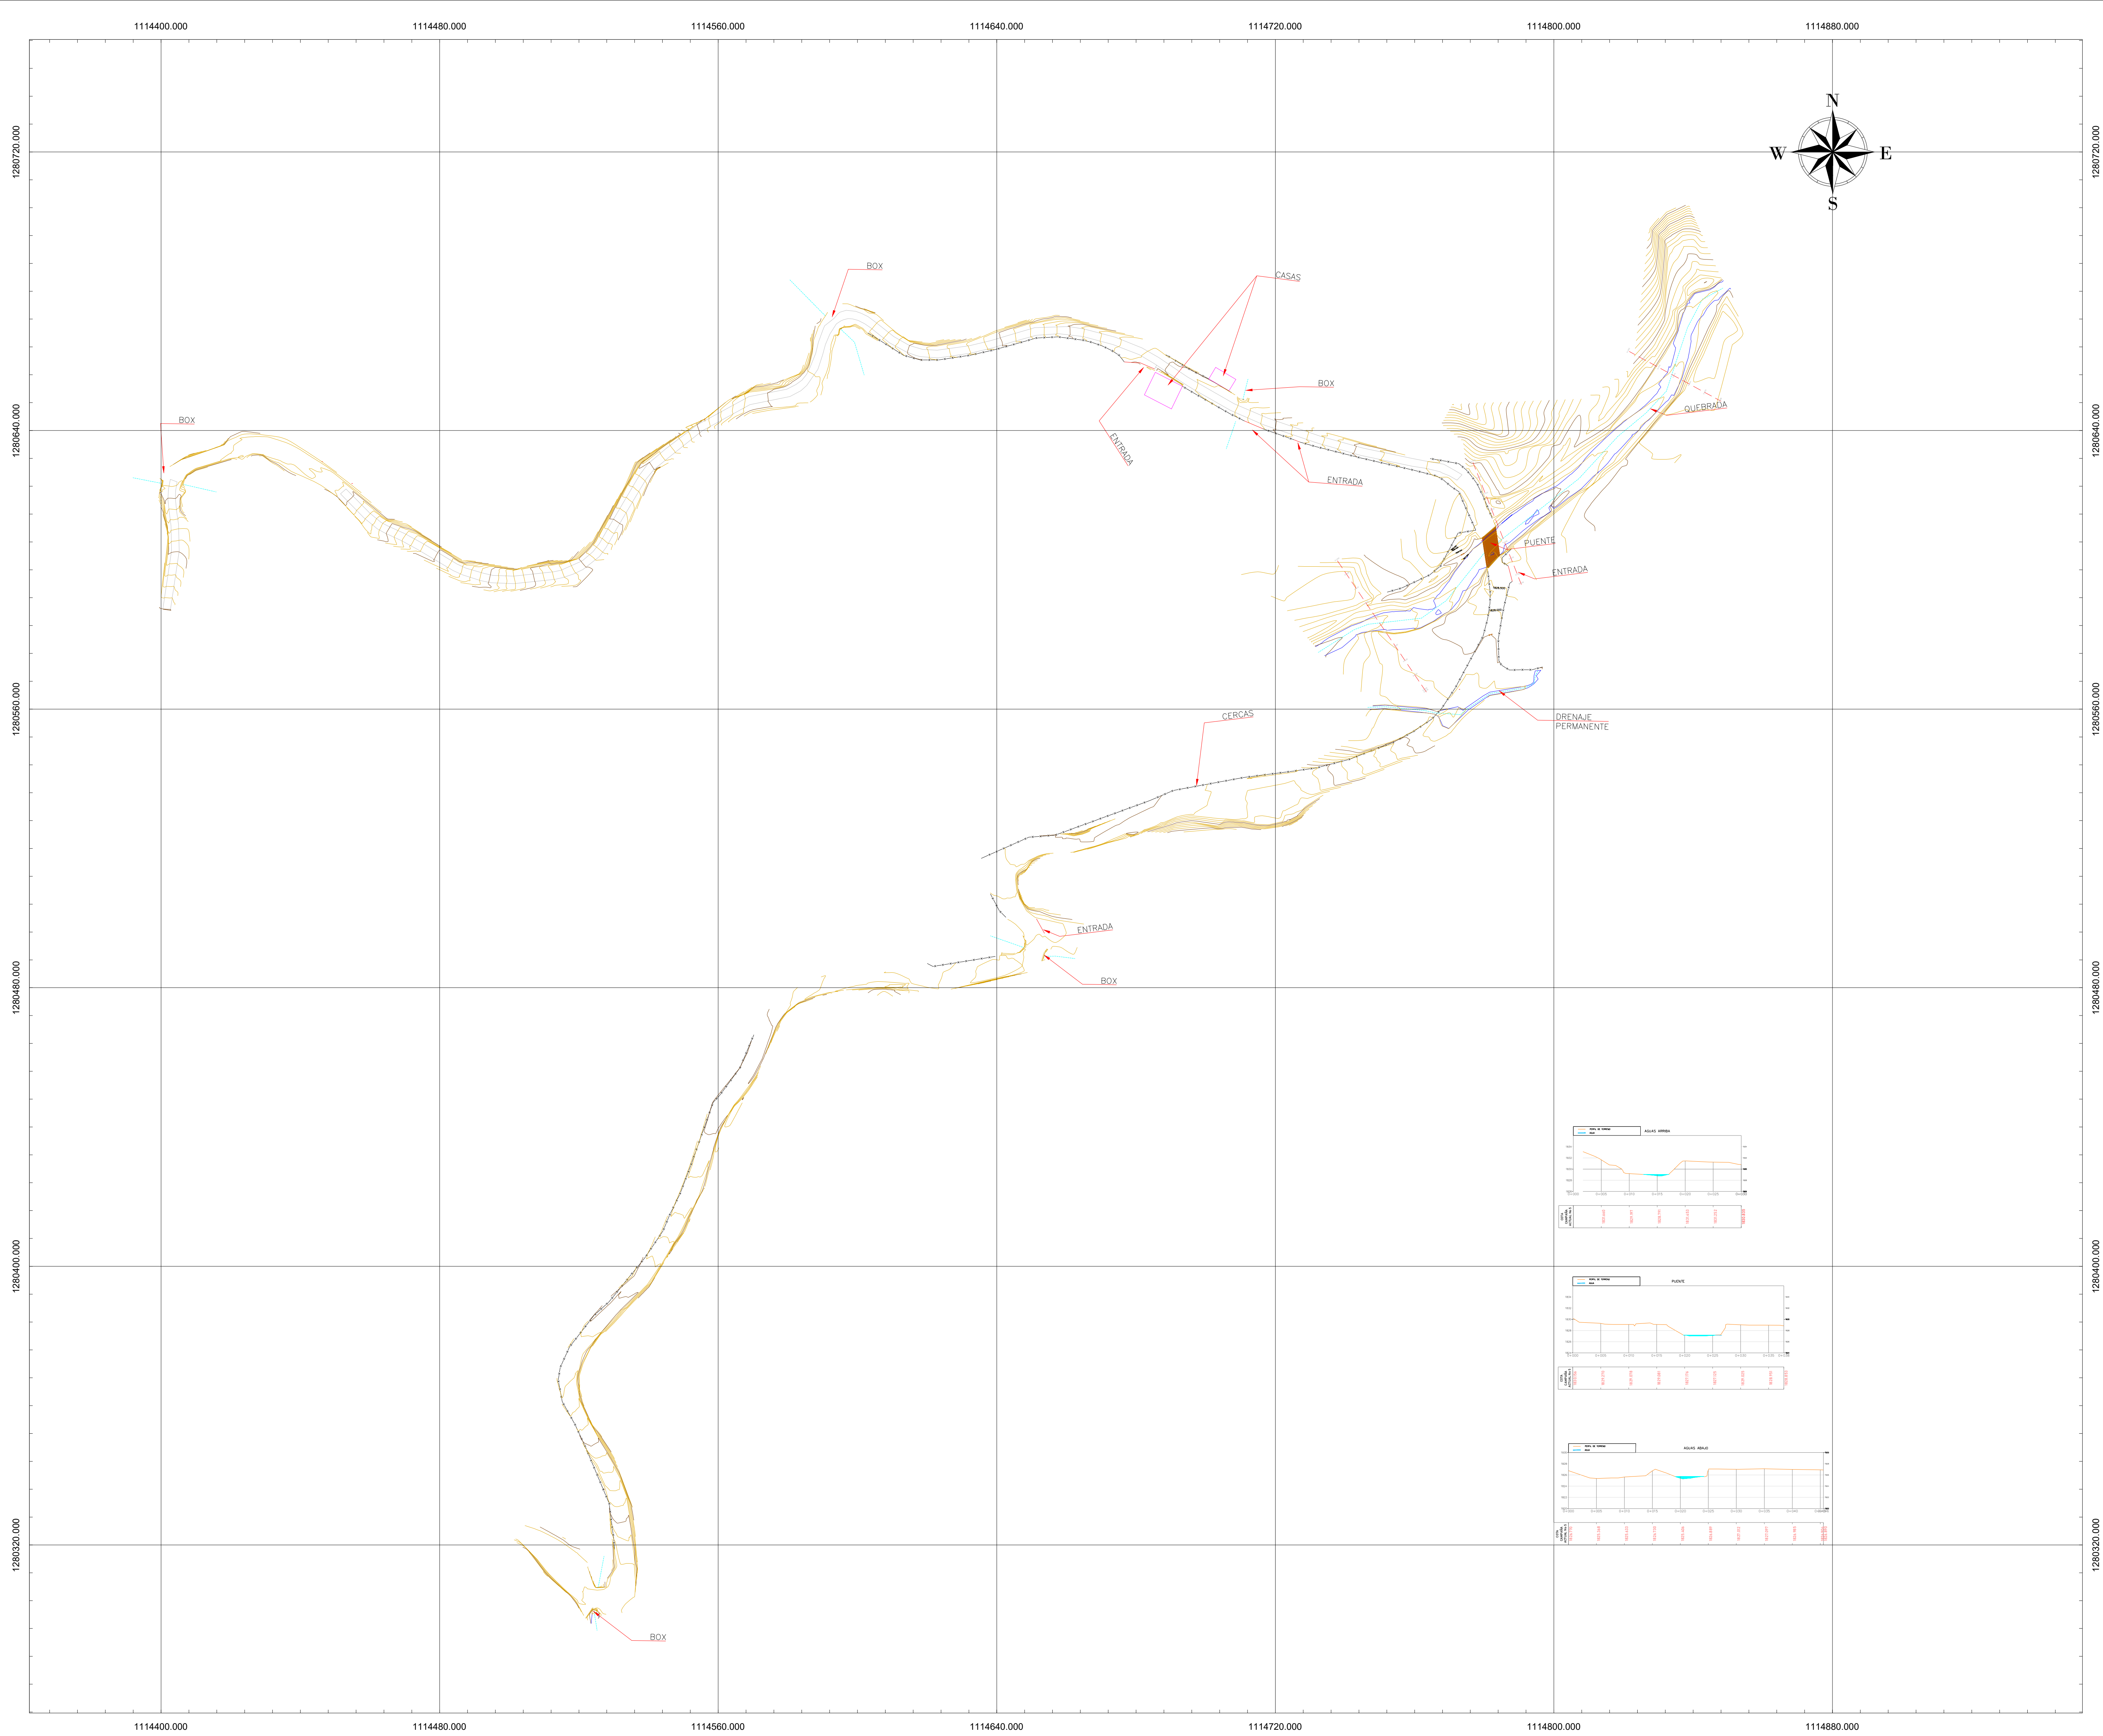

PROYECTO: Construcción del puente vehicular en la vereda Agua Blanca sobre el río frío en el municipio de Floridablanca.

UBICACION: Vereda Aguablanca

DIRECCION: km 22 Vía Bucaramanga-cucuta vereda Aguablanca

MUNICIPIO: FLORIDABLANCA

CODIGO CATASTRAL:

AREA:



LEVANTÓ: JUAN DAVID VARGAS BARAJAS
TOPOGRAFO
L.P. 02-12560

REVISÓ Y APROBÓ: ING. GERSON GONZALES.
SECRETARIO DE INFRAESTRUCTURA.

CONTIENE: PLANTA GENERAL

ORIGEN DE COORDENADAS

ORIGEN NACIONAL
CTM-12

Proyección: Transverse Mercator
Elipsoide: GRS80
Latitud de origen: 4°N
Longitud de origen: -73°W
Falso Este: 5.000.000
Falso Norte: 2.000.000
Unidades: Metros
Factor de Escala: 0.9992

Nota: Todas las dimensiones, coordenadas y elevaciones están dados en metros o menos que se especifique otra unidad.

EMITIDO PARA REVISION INTERNA		JOV	
No.	DESCRIPCION	POR REVISAR	PROB. FECHA
REVISIONES			

ESCALA 1:750

ESCALA GRAFICA

FECHA FEBRERO 2026

VERSION No.	PLANO No.	HOJA No.
01	TOP-1	01
		DE 01