
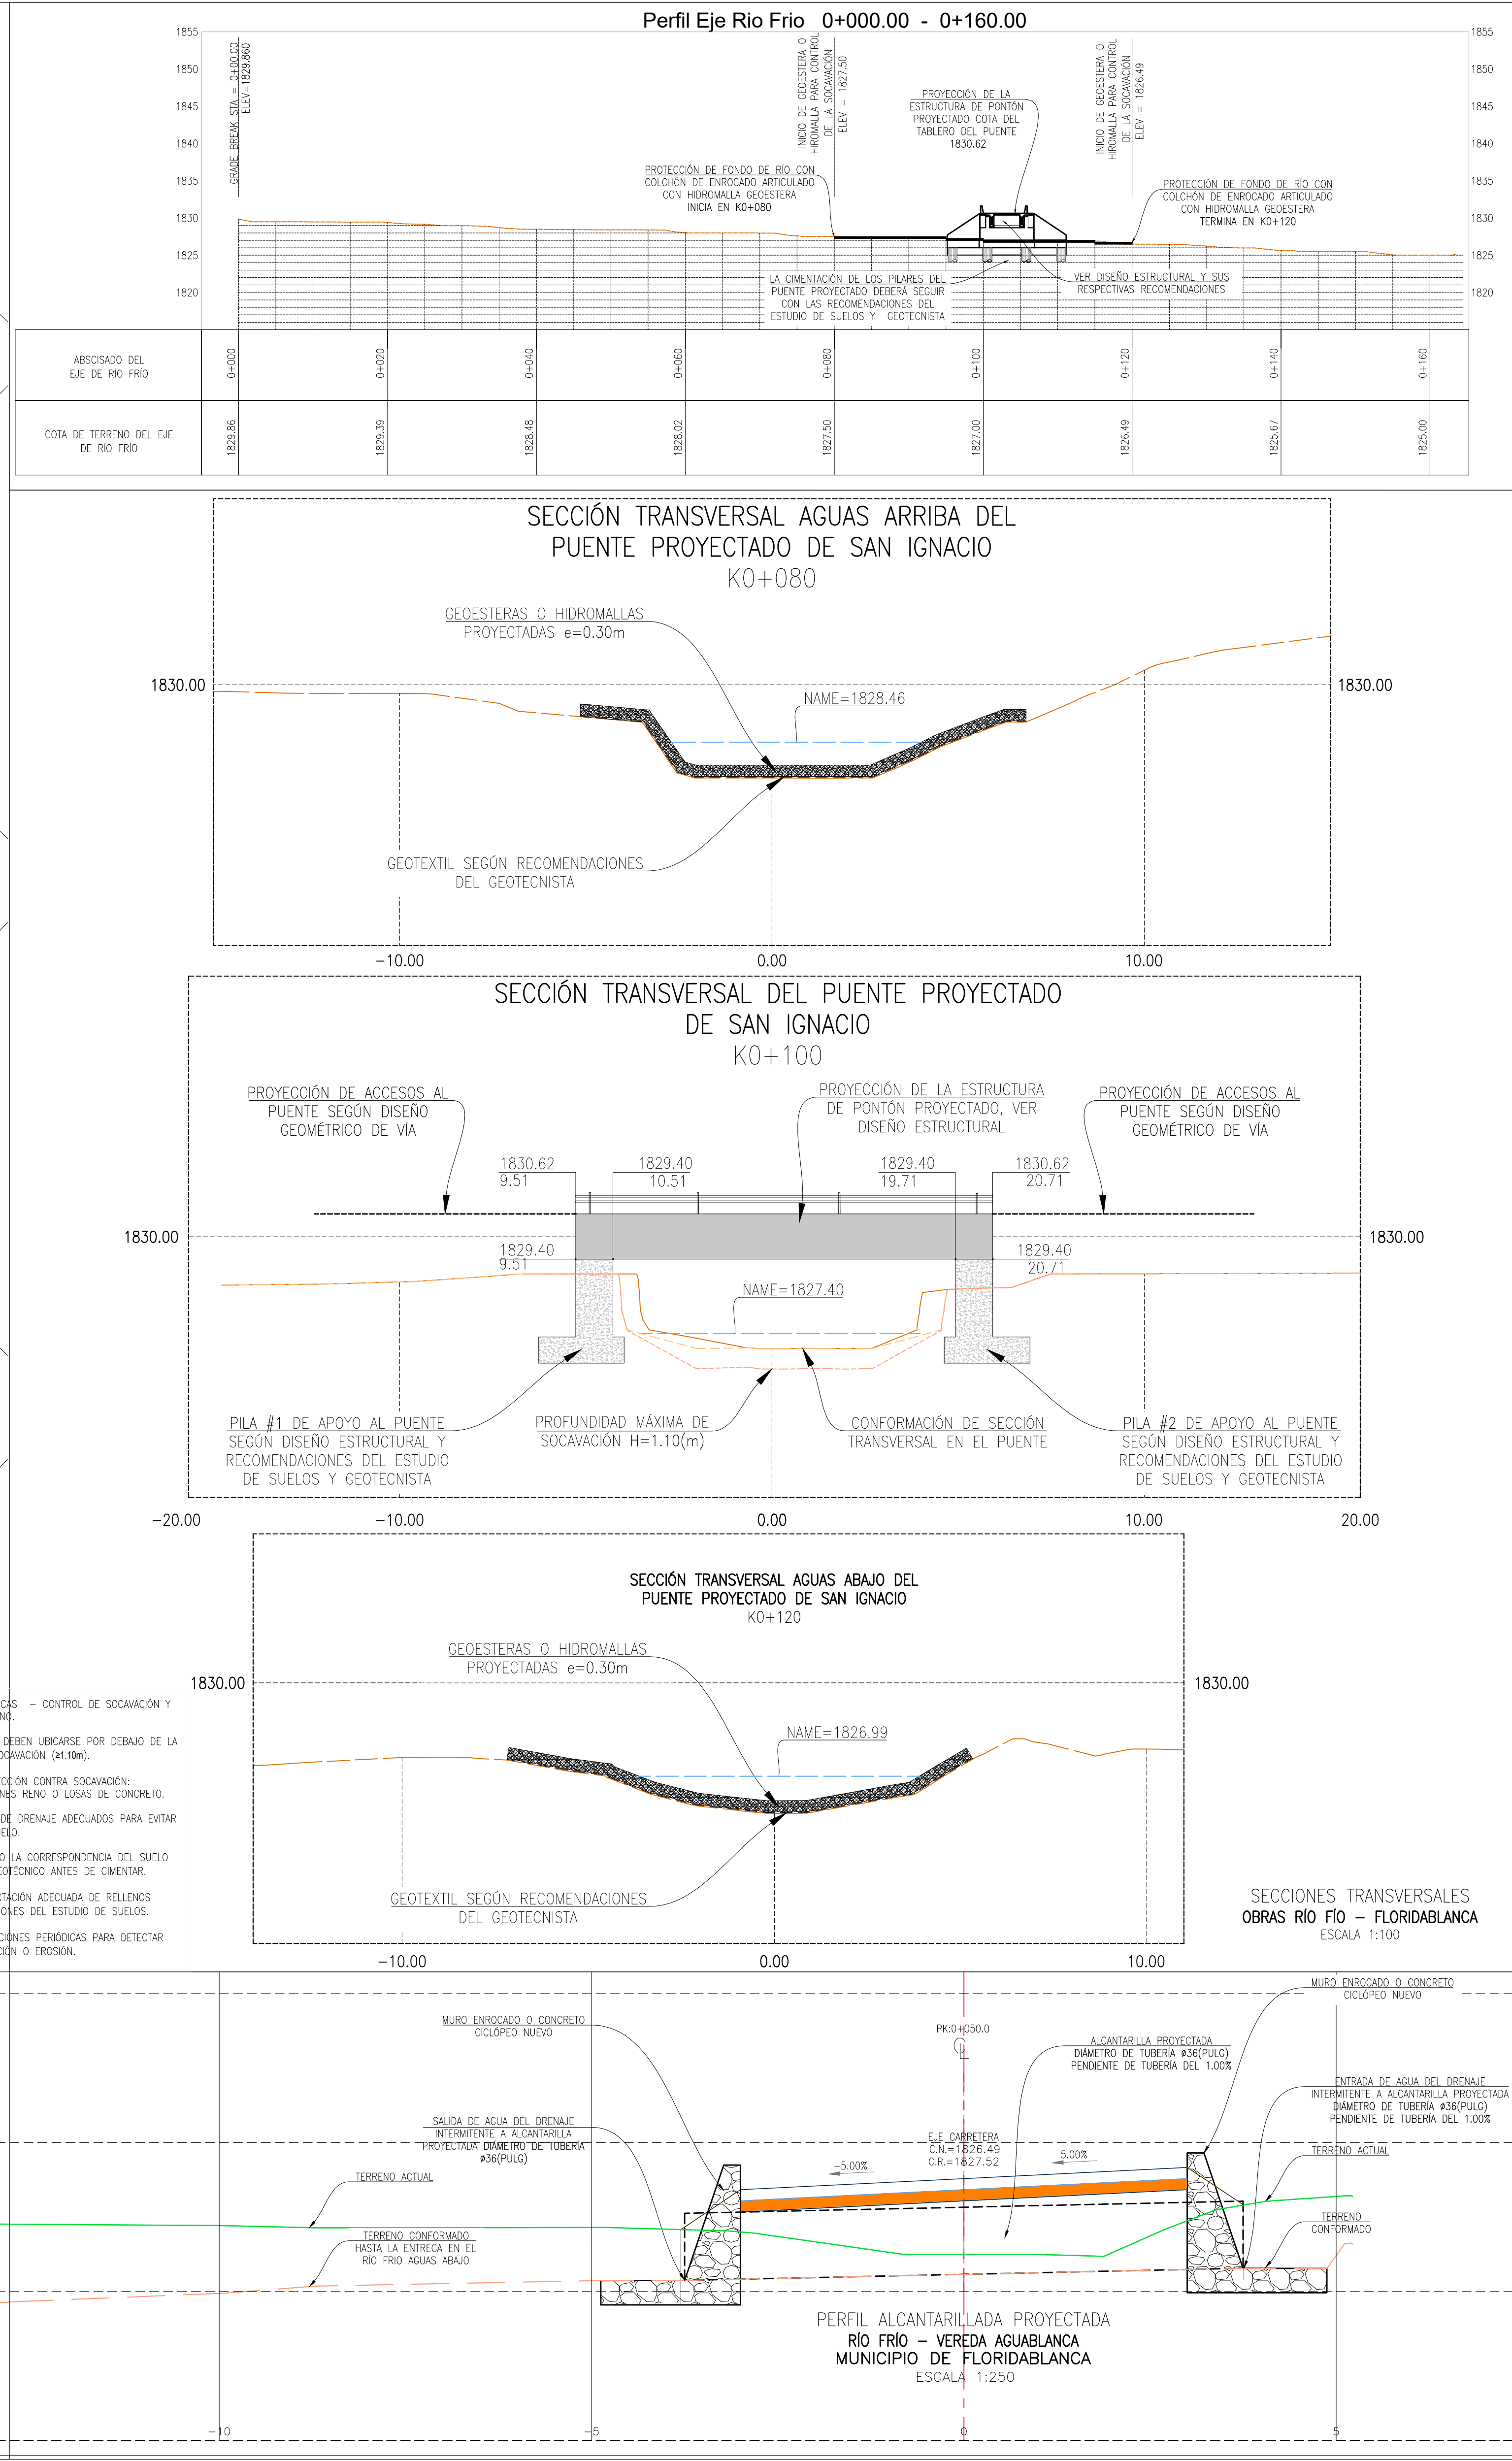


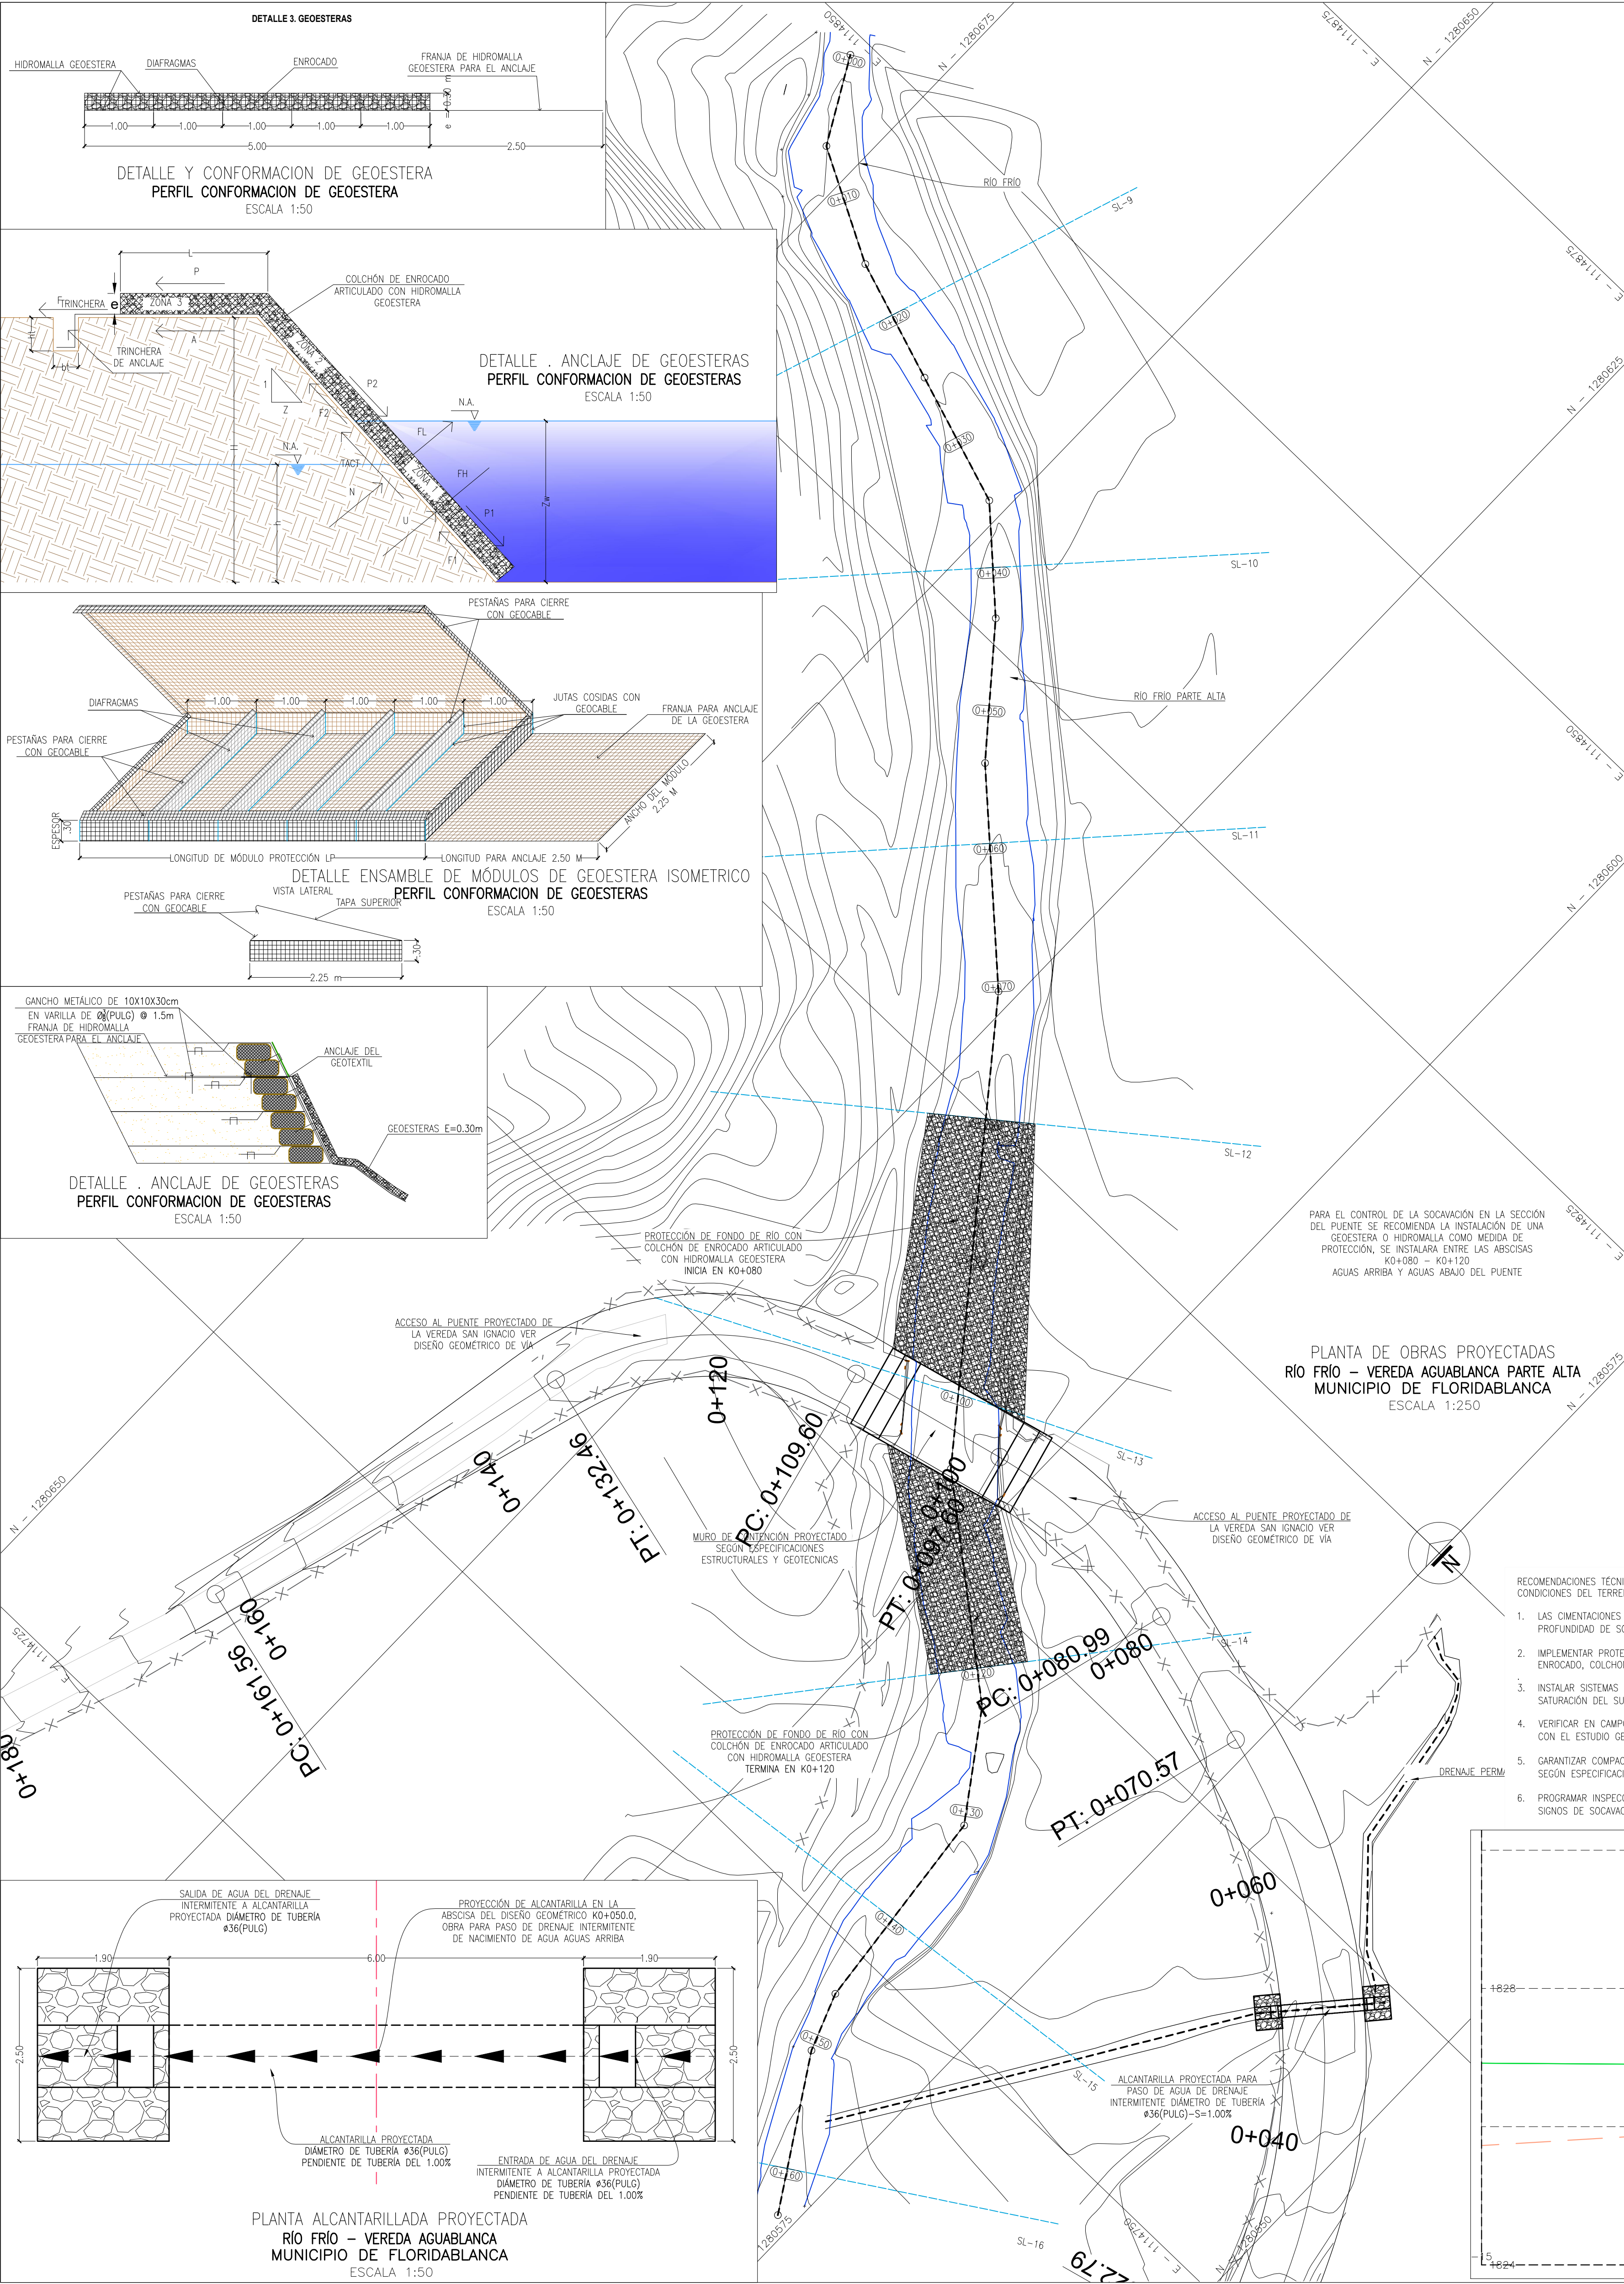

Revisión: A 01/01

MUNICIPIO DE FLORIDABLANCA
DEPARTAMENTO DE SANTANDER

GOBIERNO DE FLORIDABLANCA

Proyecto: CONSTRUCCIÓN DEL PUENTE VEHICULAR LOCALIZADO EN LA VEREDA AGUA BLANCA PARTE ALTA DEL MUNICIPIO DE FLORIDABLANCA - SANTANDER

Ubicación: MUNICIPIO DE FLORIDABLANCA

Presentado A:

Registro de Modificaciones:

VERSIÓN	DESCRIPCIÓN	FECHA

Diseño y Cálculo: Responsable

LUIS MARIO DURAN GONZÁLEZ
INGENIERO CIVIL
ESPECIALISTA EN AGUA Y SANEAMIENTO
M.P. 68202-302094 STD

CONTRATISTA SECRETARÍA DE INFRAESTRUCTURA

Dibujo: LUIS MARIO DURAN GONZÁLEZ
INGENIERO CIVIL
ESPECIALISTA EN AGUA Y SANEAMIENTO

Contenido del Plano: PLANTA GENERAL DE LAS OBRAS PROYECTADAS Y PONTÓN SOBRE EL RÍO FRÍO - VEREDA AGUA BLANCA

Contenido del Proyecto: PLANTA DE OBRAS DE DISEÑO HIDRÁULICO DEL PONTÓN SOBRE EL RÍO FRÍO, VEREDA SAN IGNACIO
MUNICIPIO DE FLORIDABLANCA
DEPARTAMENTO DE SANTANDER

Escala: Indicadas en vistas

Fecha: 10/10/2025

Tamaño Plano: Vista No: H-01

Archivo Digital: 01\ALCALDIA\FCA 2025 Puentes SAN IGNACIO_HID_VAdwg

Revisión: A 01/01