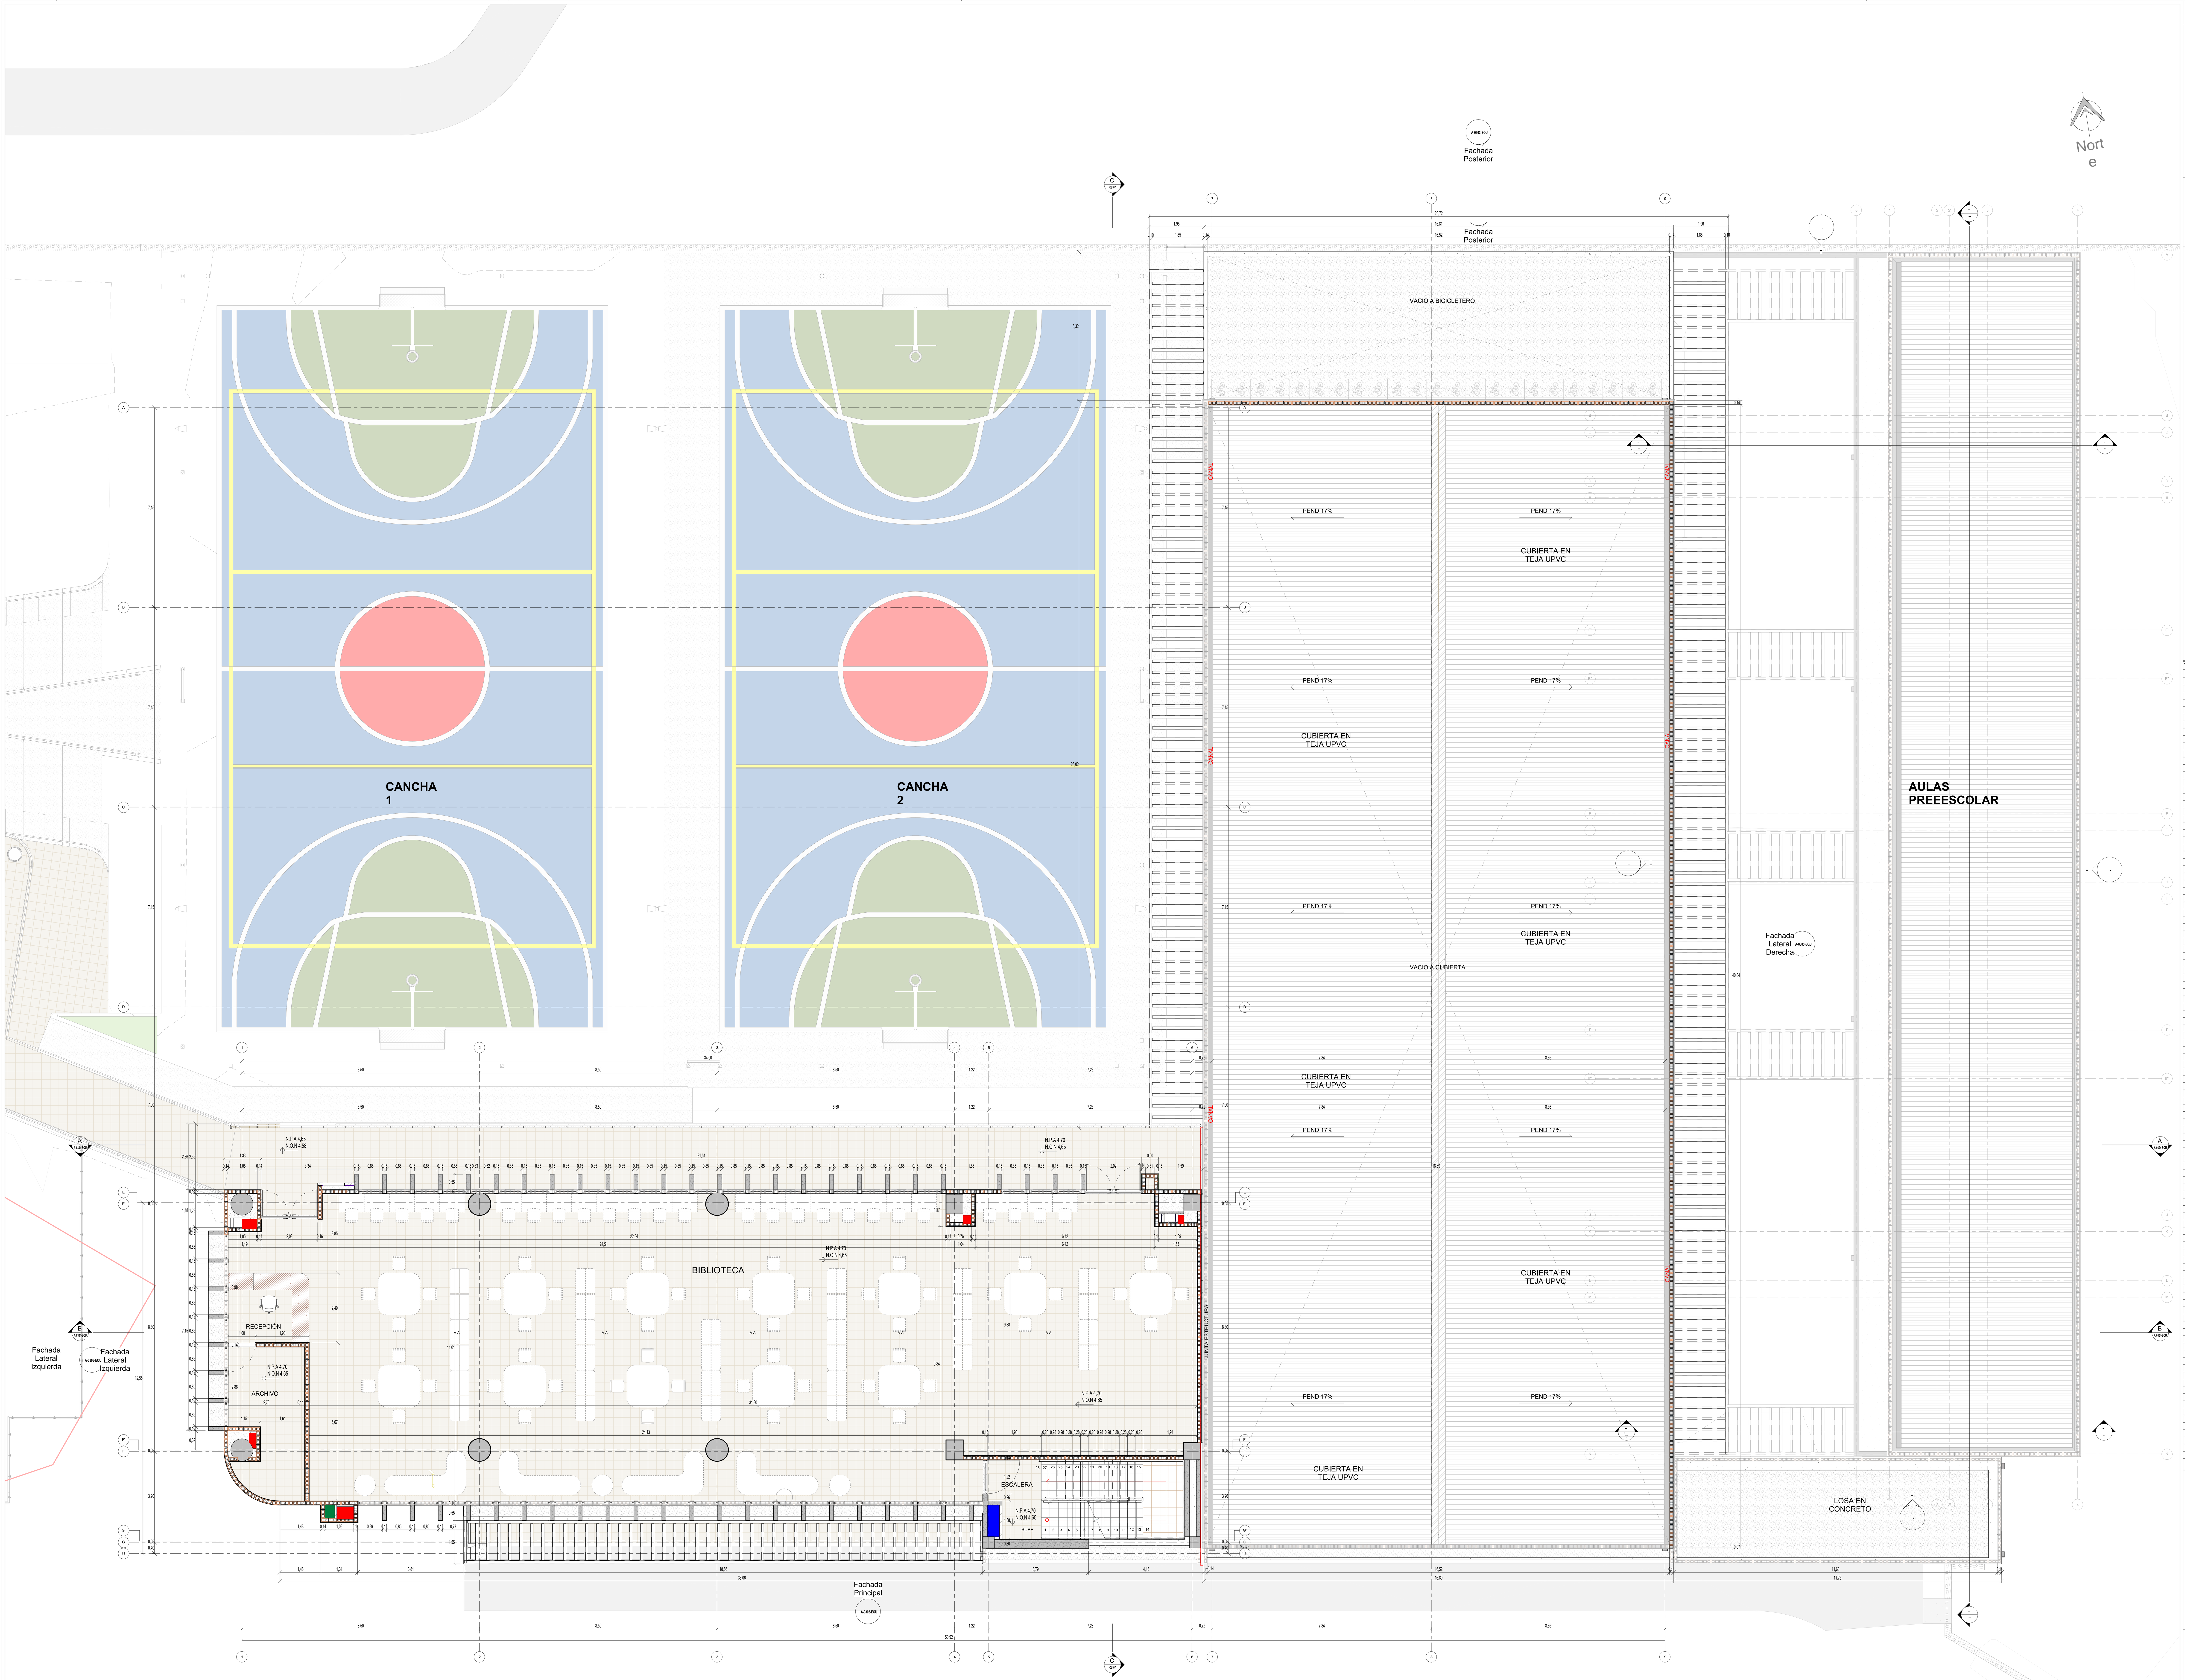

PLANTA SEGUNDO PISO.

ESCALA ____________ 1 : 75

CONSTRUCTORA BOLÍVAR

Vivero PARQUE RESIDENCIAL

PROYECTO:
EDIFICACION INSTITUCIONAL - EQUIPAMIENTO EDUCATIVO EN 4 PISOS - OBRA NUEVA

COLEGIO VIVERO

CALLE 53 CON CARRERA 109 - ESQUINA

CONTIENE:

PLANTA SEGUNDO PISO - BIBLIOTECA

Vo. Bo. ARQUITECTO

ARQ. LINA SOFIA MEJIA CORAL
Mat.A45162016-1144057712 VLL

Vo. Bo. PROPIETARIO

MUNICIPIO DE CALI
NIT.830.053.700-6

DISEñADOR DE ELEMENTOS NO ESTRUCTURALES

ING. JUAN RAUL SOLARTE G.
Mat. 876 CAUCA

COLABORADORES:

Diseñador: Arq. Juan Jose Zapata

Modelador BIM: Gildardo Moreno G

Coordinador: Arq. Alfonso González

ESTUDIOS TÉCNICOS

CALCULOS ESTRUCTURALES
Ing 1: Juan Raul Solarte
Cel: 315 5654921
Ing 2: Hernan Acero
Cel: 315 4473306

LEVANTAMIENTO TOPOGRAFICO
Ing 1: RAG Topografia
Cel: 316 5746748

INSTALACIONES HIDRAULICAS
Ing 1: Coaguas
Cel: 315 4679589

INSTALACIONES ELECTRICAS
Ing 1: IEC
Cel: 301 4606622

Ver	Fecha	Modificación	VB
1	21-03-2025	PLANO INICIAL	AGC

CONVENCIONES:
N.A_NIVEL ANDEN
N.E_NIVEL ENRASE
N.O.N_NIVEL OBRA NEGRA
N.P.A_NIVEL PISO ACABADO
N.T_NIVEL TERRENO
N.V_NIVEL VÍA

- BUITRIÓN SSFV
- BUITRON ELECTRICO
- BUITRON GAS
- BUITRON HIDROSANITARIO
- BUITRON SANITARIO
- BUITRONCOMUNICACIONES
- BUITRON RCI
- DESCOLGADO
- LADRILLO EN PROYECCIÓN
- MURO EN BLOQUE
- ELEMENTO DE BORDE
- CONCRETO EN CORTE
- MURO EN PANEL
- POLIMURO
- INICIO DE MODULACIÓN

ESCALA 1 : 75

FECHA.ULT.VERSIÓN 21-03-2025

ENVIO.

COTAS | ESPECIFICACIONES | CUADROS DE AREAS | CURVAS DE NIVEL | INSTALACIONES | NIVELES

PLANO N° A-0301-EQU

PLANO N° A-0301-EQU

Todo el contenido de éste plano es propiedad intelectual de Constructora Bolivar S.A según la ley 23 de 1982 sobre derechos de autor. Se prohíbe su reproducción o modificación parcial o total.