



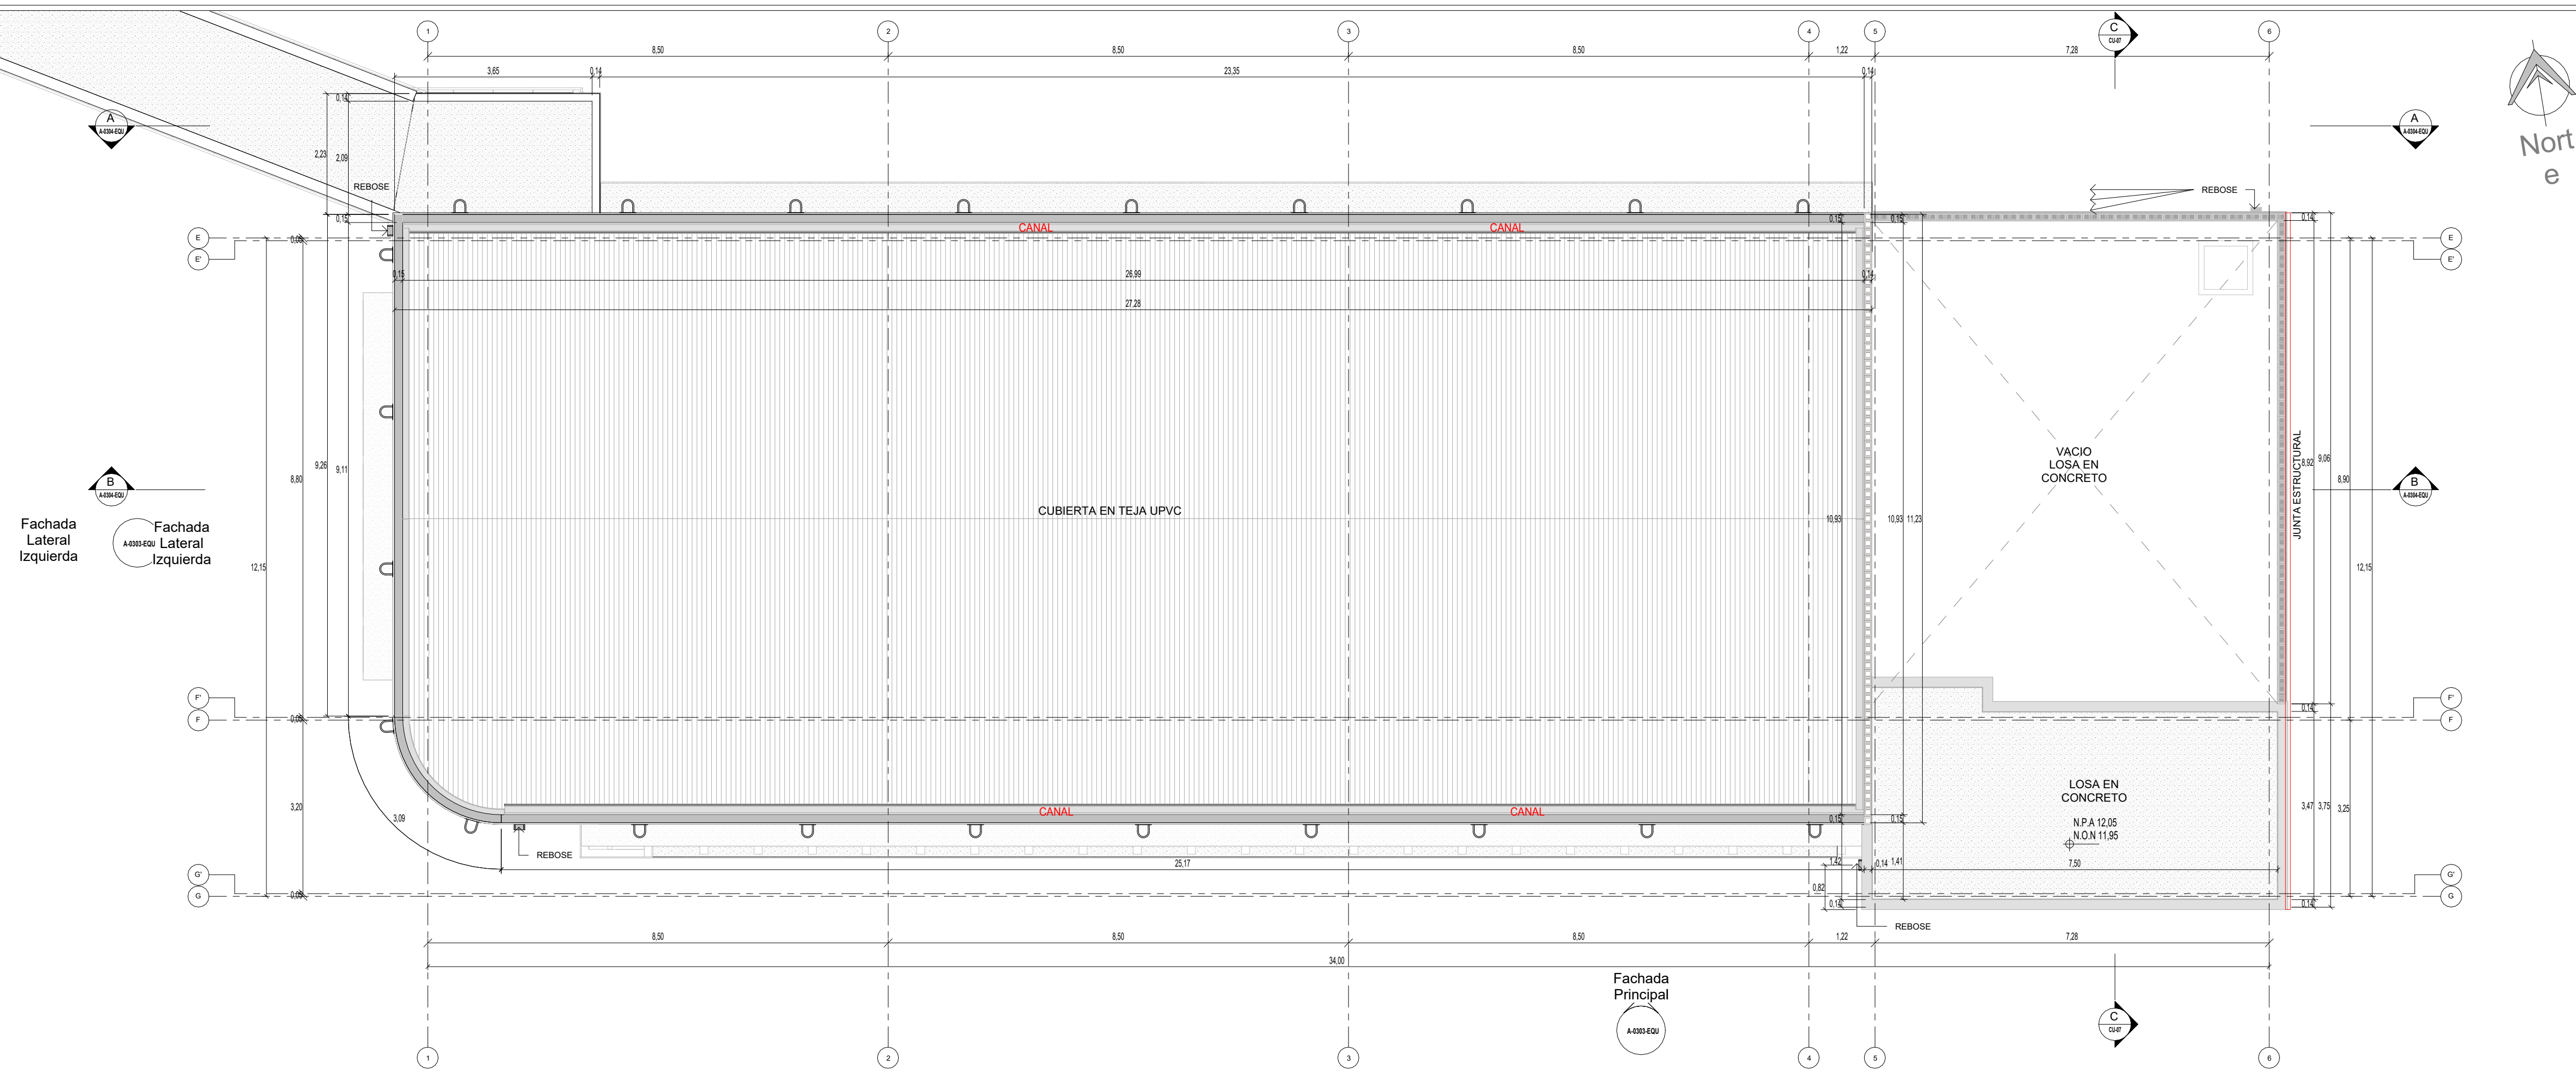

PLANO Nº A-0302-EQU

CONSTRUCTORA
BOLÍVAR

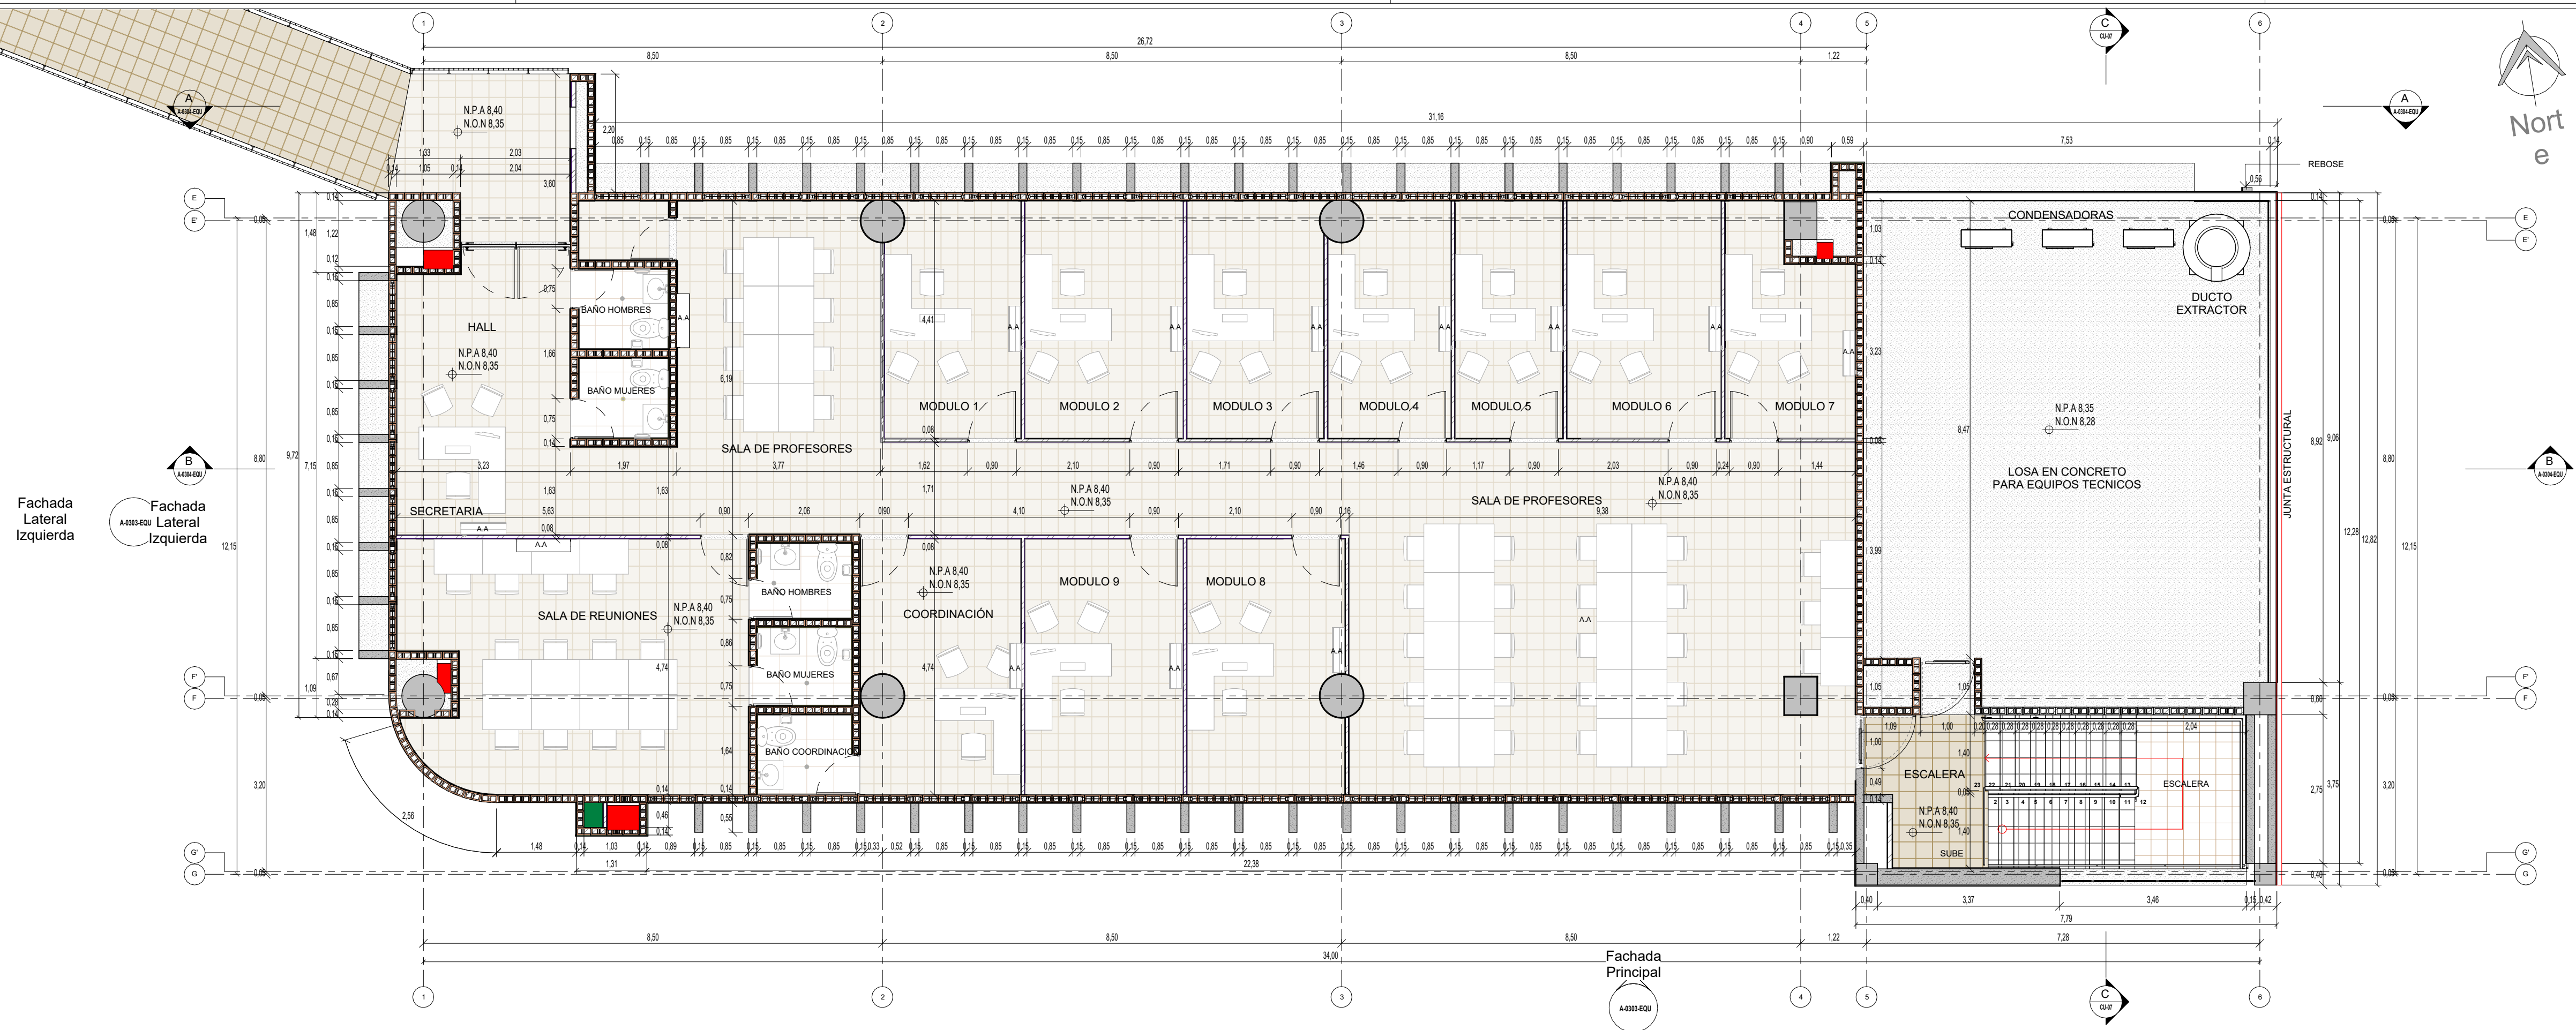

PROYECTO:
EDIFICACION INSTITUCIONAL -
EQUIPAMIENTO EDUCATIVO EN 4
PISOS - OBRA NUEVA

COLEGIO VIVERO
CALLE 53 CON CARRERA 109 -
ESQUINA

CONTIENE:

PLANTA TERCER PISO
ADMINISTRACIÓN Y
CUBIERTA

Vo. Bo. ARQUITECTO

ARQ. LINA SOFIA MEJIA CORAL
Mat.A45162016-1144057712 VLL

Vo. Bo. PROPIETARIO

MUNICIPIO DE CALI
NIT.830.053.700-6

DISEÑADOR DE ELEMENTOS NO ESTRUCTURALES

ING. JUAN RAUL SOLARTE G
Mat. 876 CAUCA

COLABORADORES:

Diseñador: Arq. Juan Jose Zapata

Modelador BIM: Gildardo Moreno G

Coordinador: Arq. Alfonso González

ESTUDIOS TÉCNICOS

CALCULOS ESTRUCTURALES

Ing 2: Hernan Acero
Cel: 315 4473326

LEVANTAMIENTO TOPOGRAFICO

Ing 1: RAG Topografia
Cel: 316 5746748

INSTALACIONES HIDRAULICAS

INSTALACIONES ELECTRICAS

Ing 1: IEC
Cel: 301.4606622

[illegible]

CONVENCIONES:
N.A_ NIVEL ANDEN
N.E_ NIVEL ENRASE
N.O.N_ NIVEL OBRA NEGRA
N.P.A_ NIVEL PISO ACABADO
N.T_ NIVEL TERRENO
N.V_ NIVEL VÍA

	BUITRIÓN SSFV
	BUITRON ELECTRICO
	BUITRON GAS
	BUITRON HIDROSANITARIO
	BUITRON SANITARIO
	BUITRON COMUNICACIONES
	BUITRON RCI
	DESCOLGADO
	LADRILLO EN PROYECCIÓN
	MURO EN BLOQUE
	ELEMENTO DE BORDE
	CONCRETO EN CORTE
	MURO EN PANEL
	POLIMURO
	INICIO DE MODULACIÓN

ESCALA	FECHA.ULT.VERSIÓN
1 : 75	21-03-2025

ENVIO.

PLANO Nº A-0302-EQU

Todo el contenido de éste plano es propiedad intelectual de Constructora Bolívar S.A según la ley 23 de 1982 sobre derechos de autor. Se prohíbe su reproducción o modificación parcial o total.