



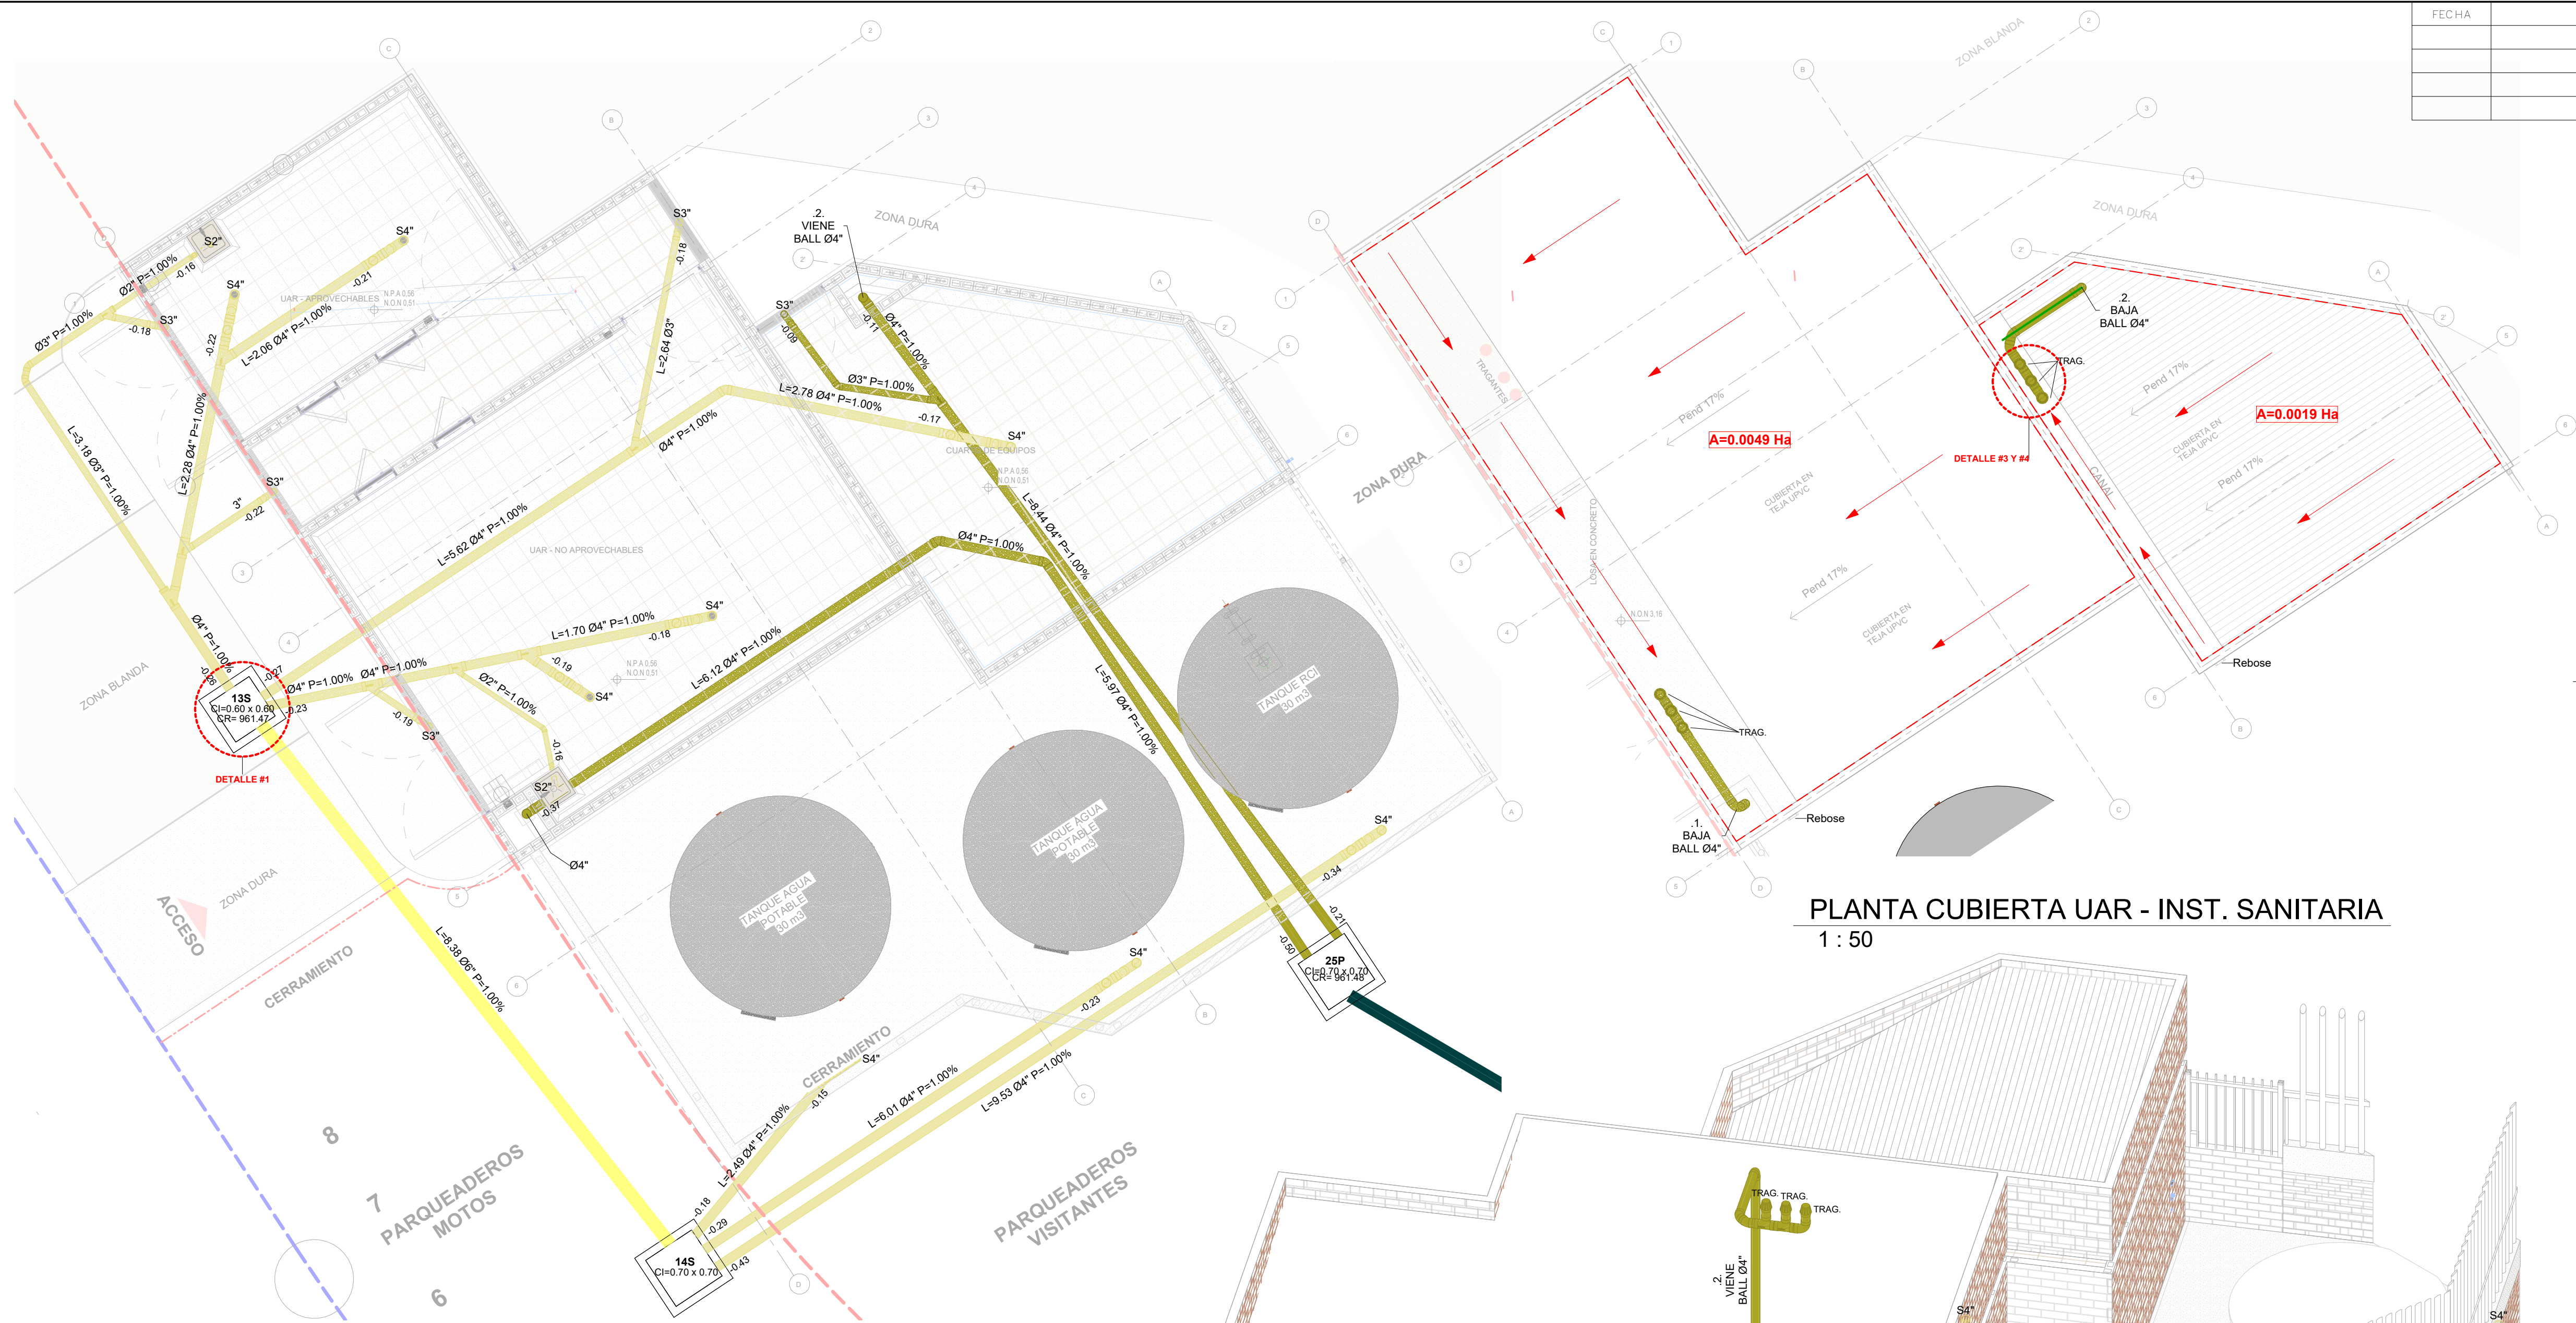


PLANTA PISO 1 UAR - INST. SANITARIA
1 : 50


PLANTA CUBIERTA UAR - INST. SANITARIA
1 : 50

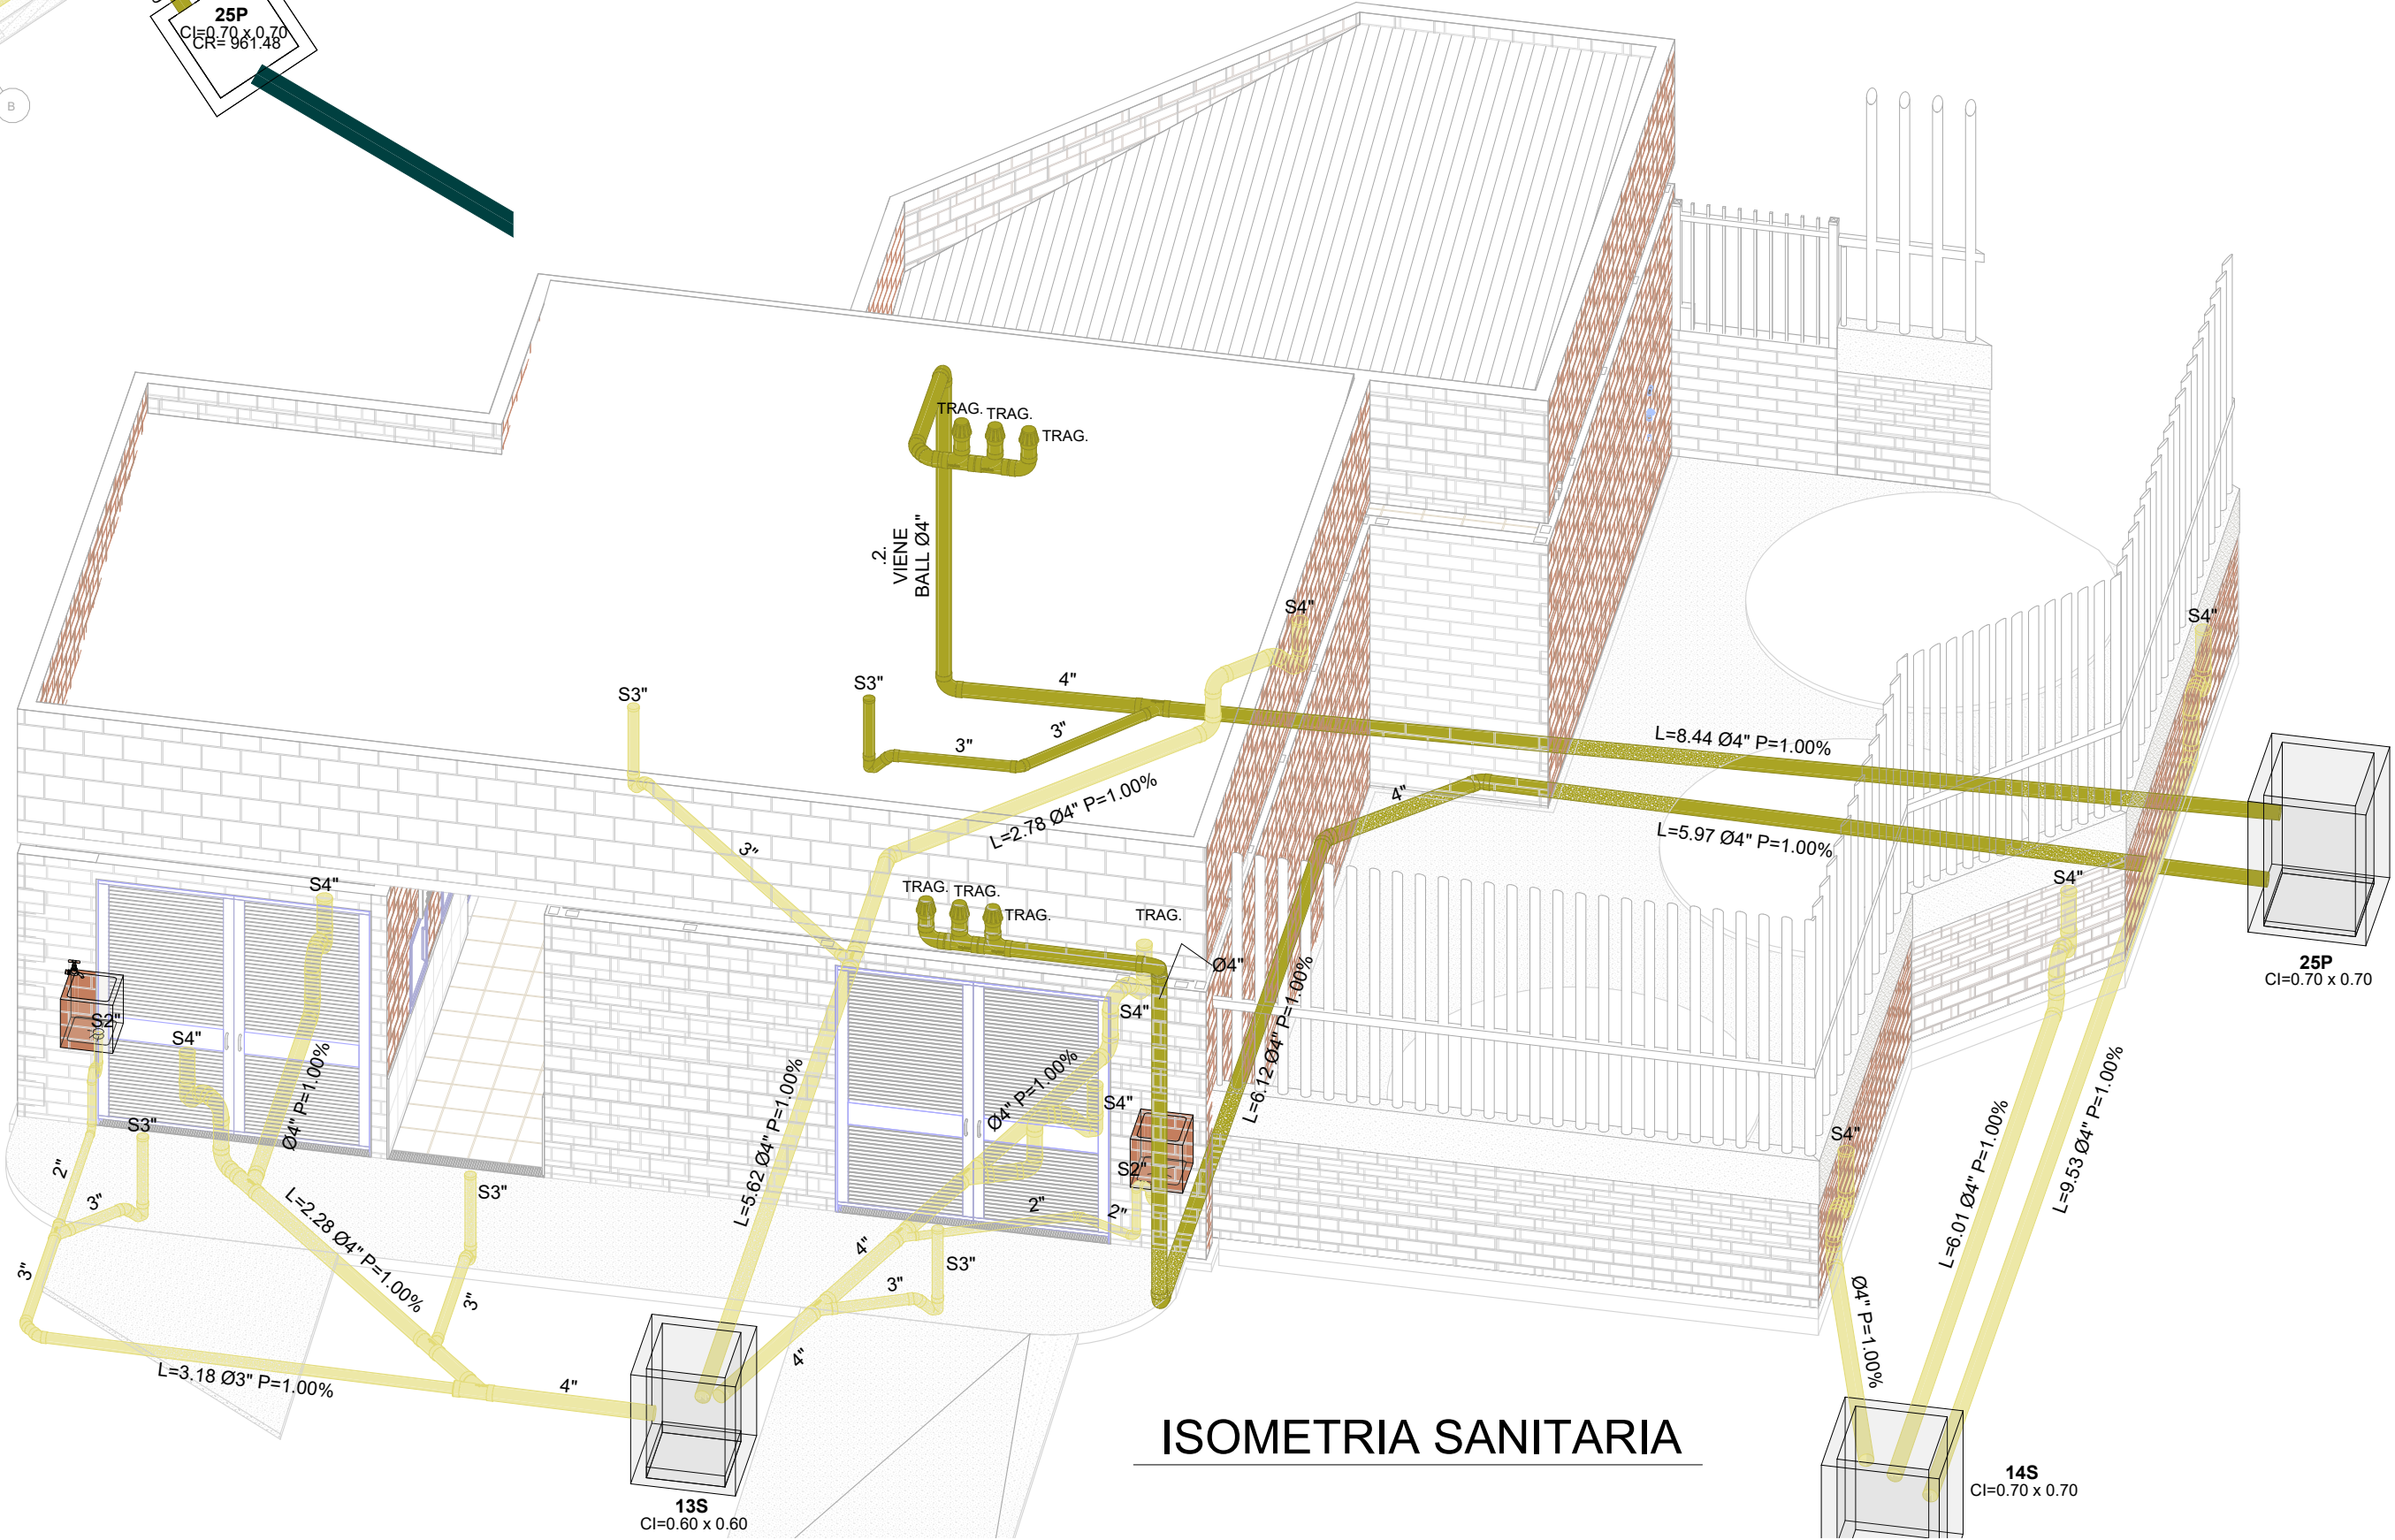


ISOMETRIA SANITARIA

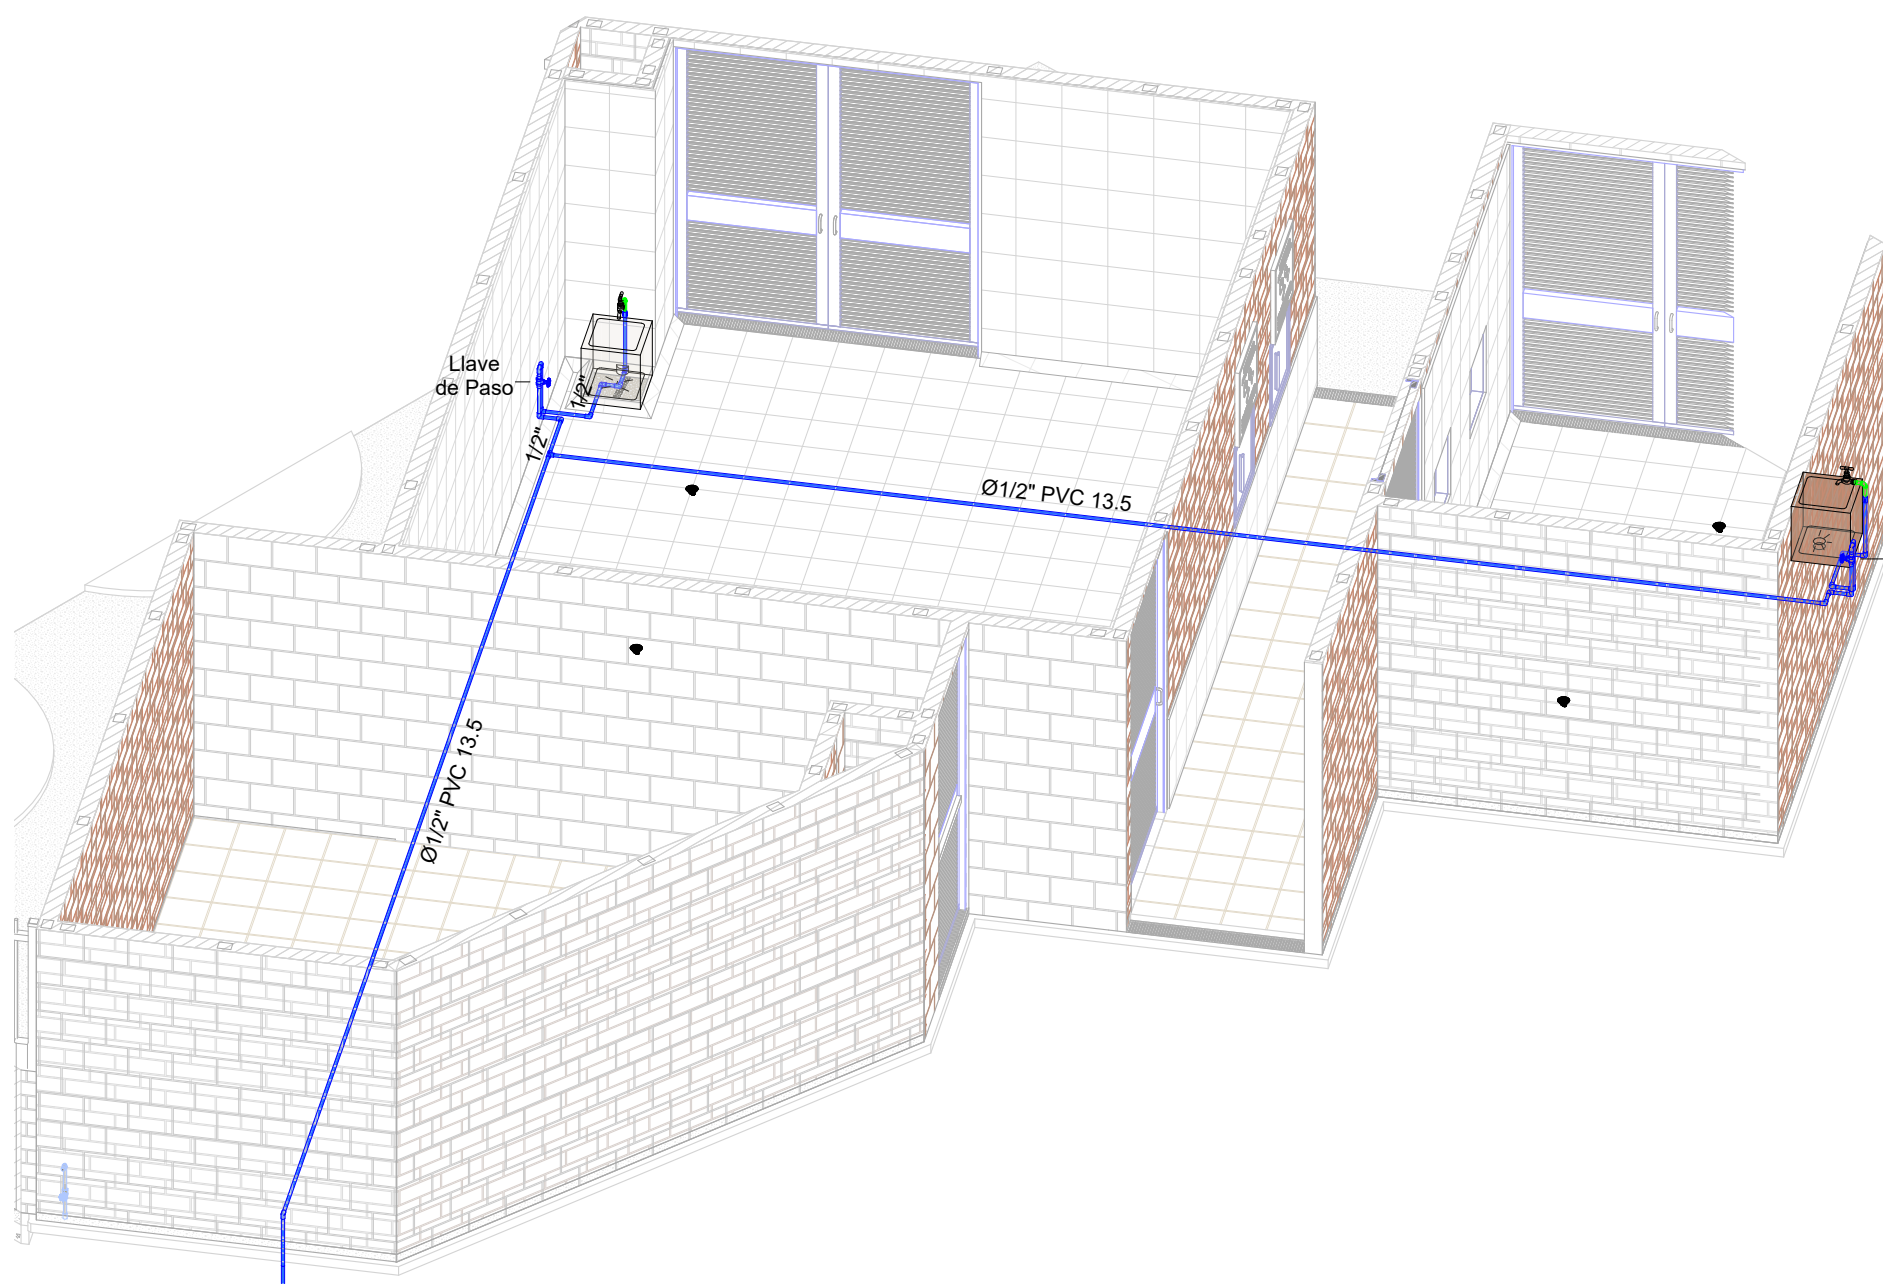


ISOMETRIA HIDRAULICA

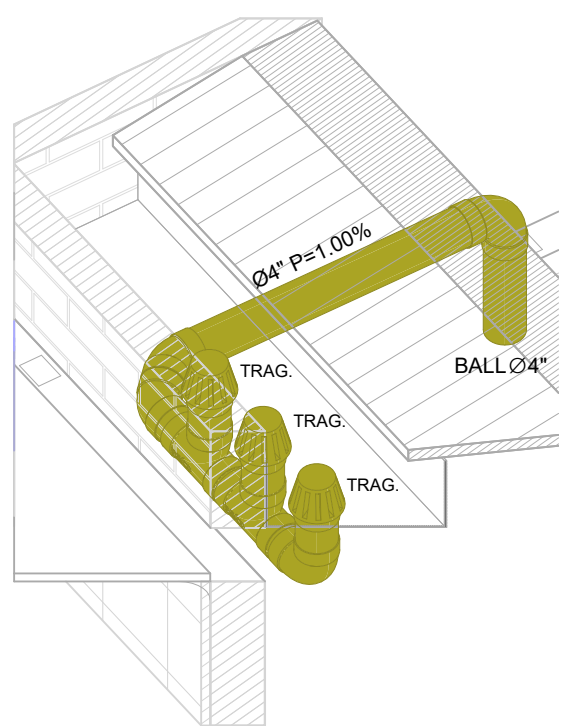


DETALLE #4 - TRAGANTE EN CANAL

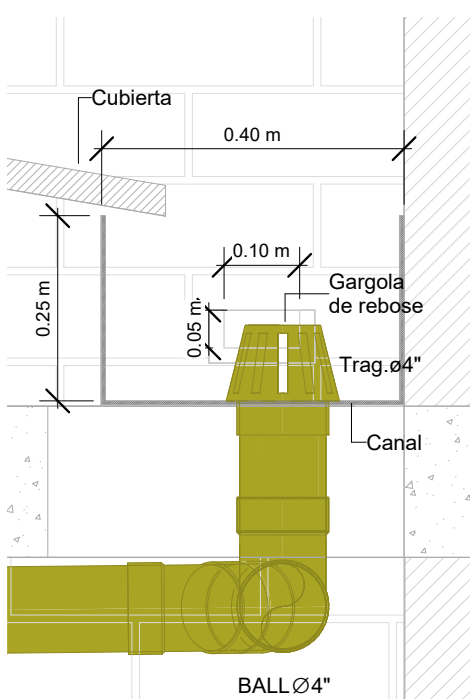

DETALLE #3 - GARGOLA DE REBOSE
1 : 10

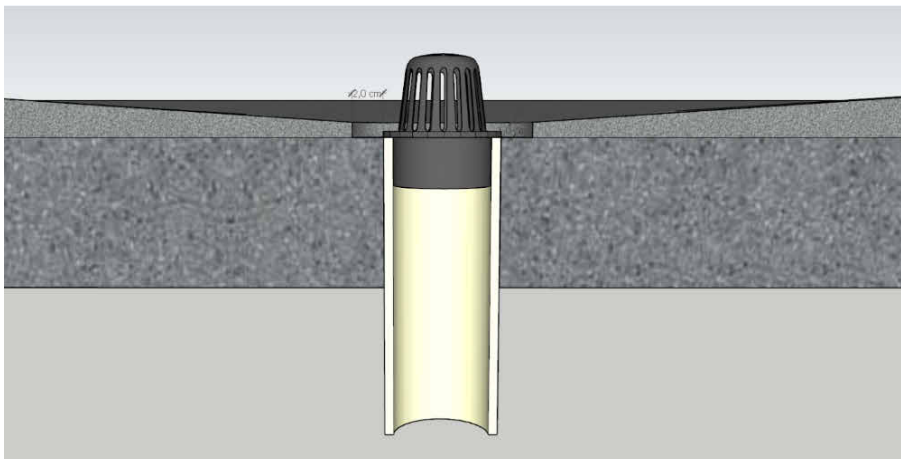


CORTE EN LOSA

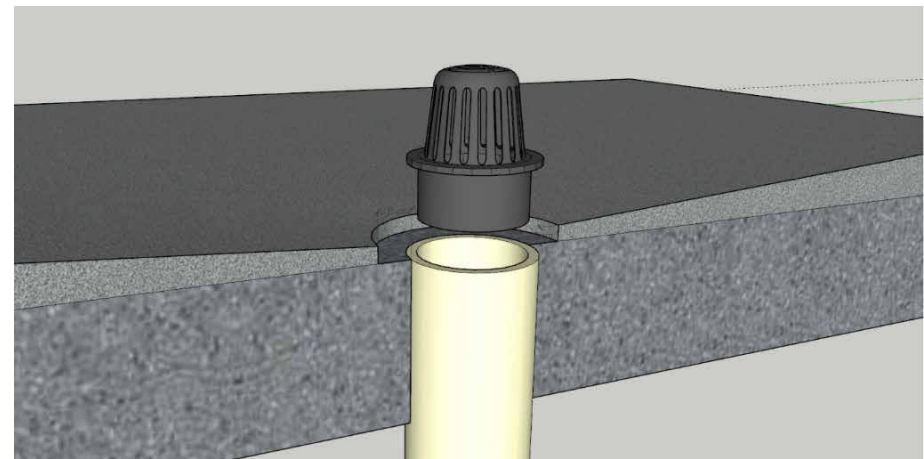


MODELO 3D

DETALLE#2 TRAGANTE EN LOSA

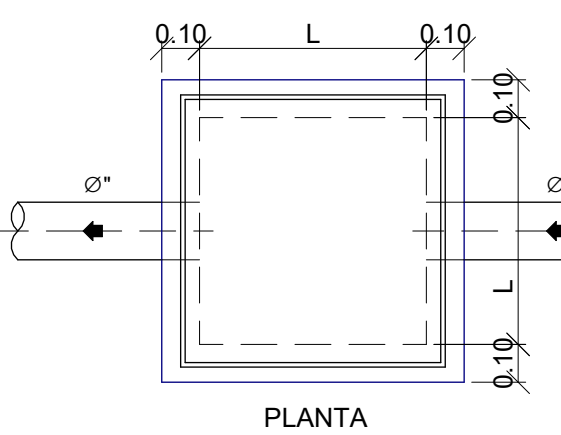

PLANTA

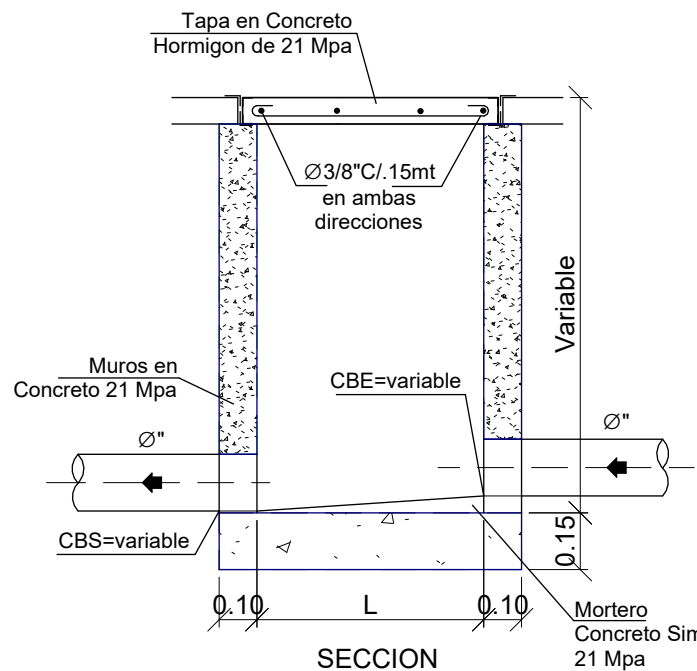

SECCION

h Prof	(L) Dimension internas Caja
0.50-1.00	0.60 0.60
1.01-1.20	0.70 0.70
1.21-1.40	0.80 0.80
1.41-1.70	0.90 0.90
1.71-2.00	1.00 1.00

DETALLE #1 - CAJA DE INSPECCION

NOTAS:

- LA TUBERIA SANITARIA SERA PVC SANITARIA NORMA ICONTEC 1087 Y 1341, ASTM D2685-82 Y CS 272-65

NOTAS:

- LA TUBERIA A PRESION SERA PVC PRESION RDE 21 Y CPVC RDE 11 PARA AGUA CALIENTE NORMA NTC 382, NTC 1389 Y NTC 576

NOTAS:

PARA LA UBICACION DE PUNTOS HIDROSANITARIOS SE DEBE REMITIR A LOS DETALLES ARQUITECTONICOS

NOTAS:

TUBERIA DE 1/2" ES EN PVC RDE 13.5, TUBERIA DE 3/4" ES EN PVC RDE 21.

PLAN PARCIAL GUAYABAL

ZONA DE EXPANSION CALI-JAMUNDI

EMCALI GERENCIA DE UEN ACUEDUCTO Y ALCANTARILLADO
UNIDAD DE INGENIERIA

COLEGIO VIVERO

CRA 109 ENTRE CALLES 53 Y CARRERA 107
PLANTA CUBIERTA Y 1ER PISO UAR – INST. HIDROSANITARIA




PROYECTO	Ing. CLORIA A. OCAMPO Mol: 75237-16425 VILL.	CALCULO:	
PRESUPUESTO No.	34 SON 35 DIBUJOS	DIBUJO:	CAGUAS SAS
DIBUJO No.	34 SON 35 DIBUJOS	REVISO:	
ESCALA:	As indicated	APROBO:	
FECHA:	ABRIL DE 2026	ARCHIVO:	2024-COLEGIO VIVERO-UAR-TANQUES-IHS-RVT22

FECHA	REVISIONES	REVISO	APROBO

- Codo galvanizado 90 grados
- Niple galvanizado 2.5cm
- Tapón roscado galvanizado
- Niple galvanizado 10cm
- Adaptador Hembra PVC

APLICA EN: DUCHA Y LAVATRAPEROS

Detalle #5 Punto Hidráulico Agua Fria Acero Galvanizado

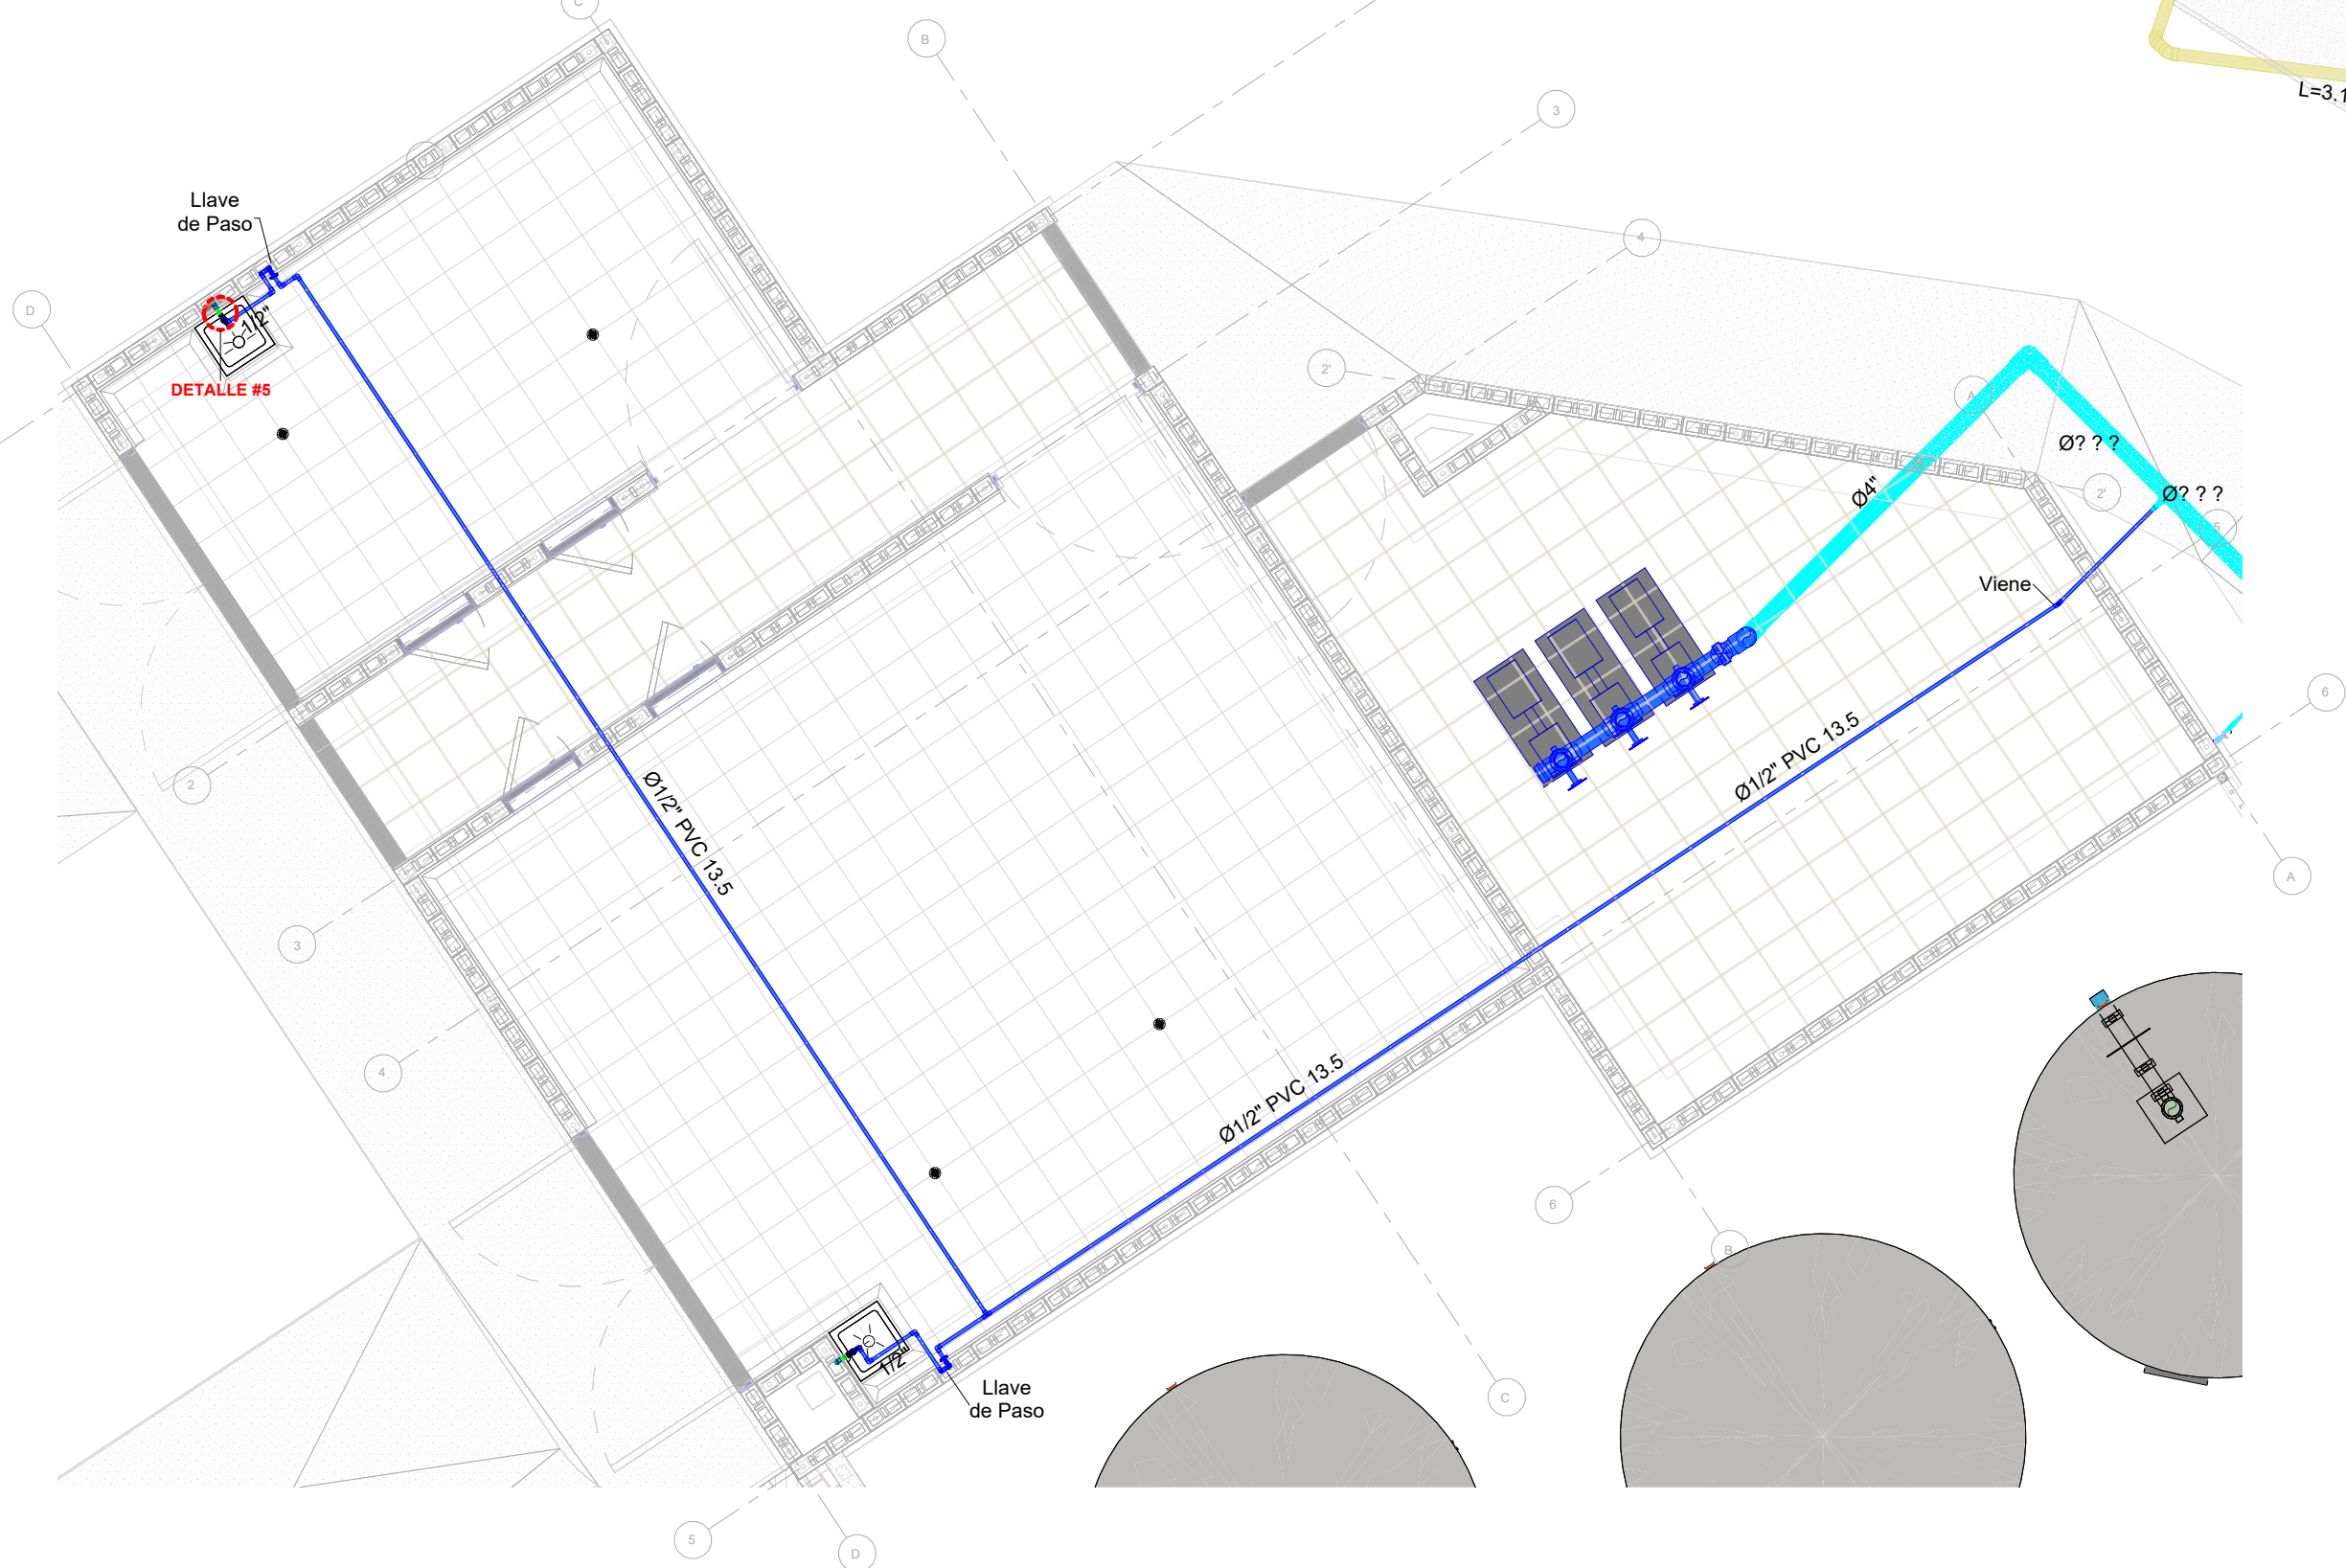

PLANTA PISO 1 UAR - INST. HIDRAULICA
1 : 50