


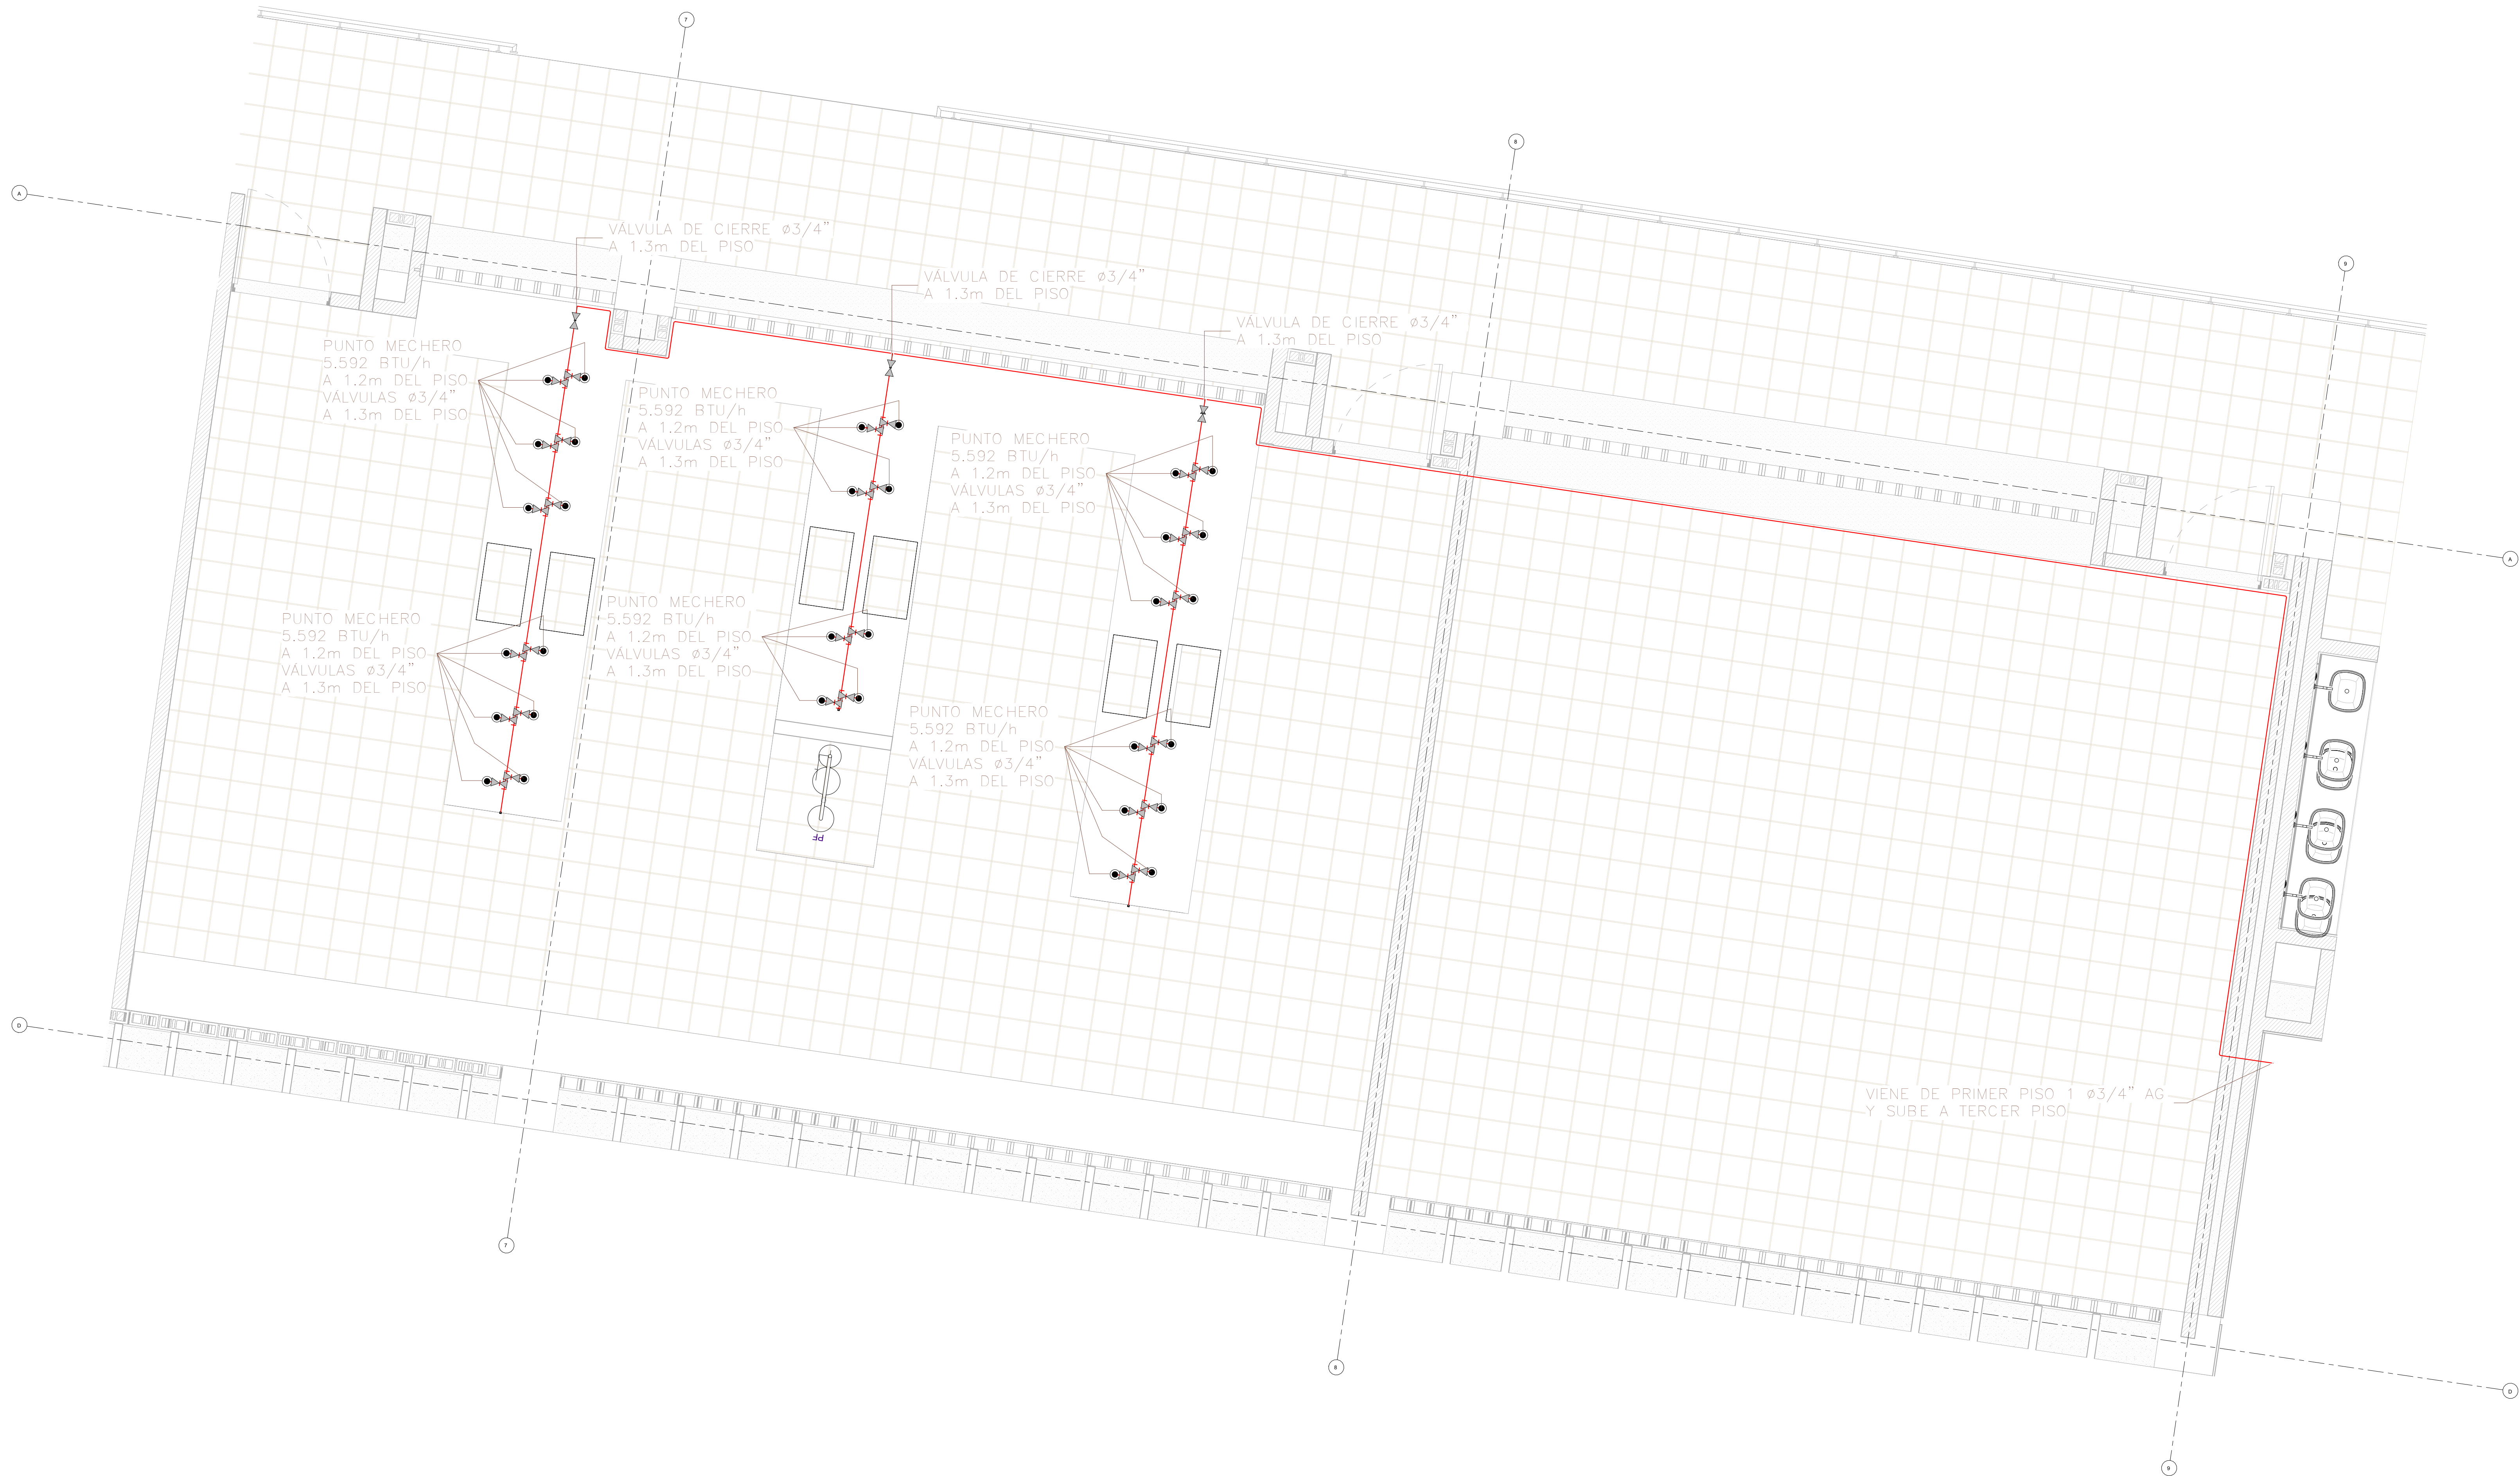

CONVENCIONES

- | | | | |
|--|-------------------|--|------------------------|
| | TUBERIA AG 1/2" | | VALVULA |
| | TUBERIA AG 3/4" | | PUNTOCONEXION |
| | TUBERIA AG 1 1/2" | | BUITRON |
| | PEALPE 1" | | CENTRO DE MEDICION |
| | PEALPE 1/2" | | REJILLA DE VENTILACION |
| | PEALPE 3/4" | | |

OBSERVACIONES:

PLANTAS REFERENCIA

NUMERO

FECHA

MODIFICACION

REVISO



CONTENIDO:

COLEGIO VIVERO
PISO 2 LABORATORIOS
RED DE GAS NATURAL

APROBADO: ING. GIOVANNY GOMEZ
DISEÑO: ING. JHON CARLOS ANDUJO
ARCHIVO DE AUTOCAD: 2024-04-02 VIVERO-EDIFICIO-01-GAS-RED-02

DIBUJOS: JEROME MORENO
REVISOR: ING. JAVIER PRIETO P.
PLANO No: 3/5

FECHA: 22/04/2025
ESCALA:
REVISION: 00