


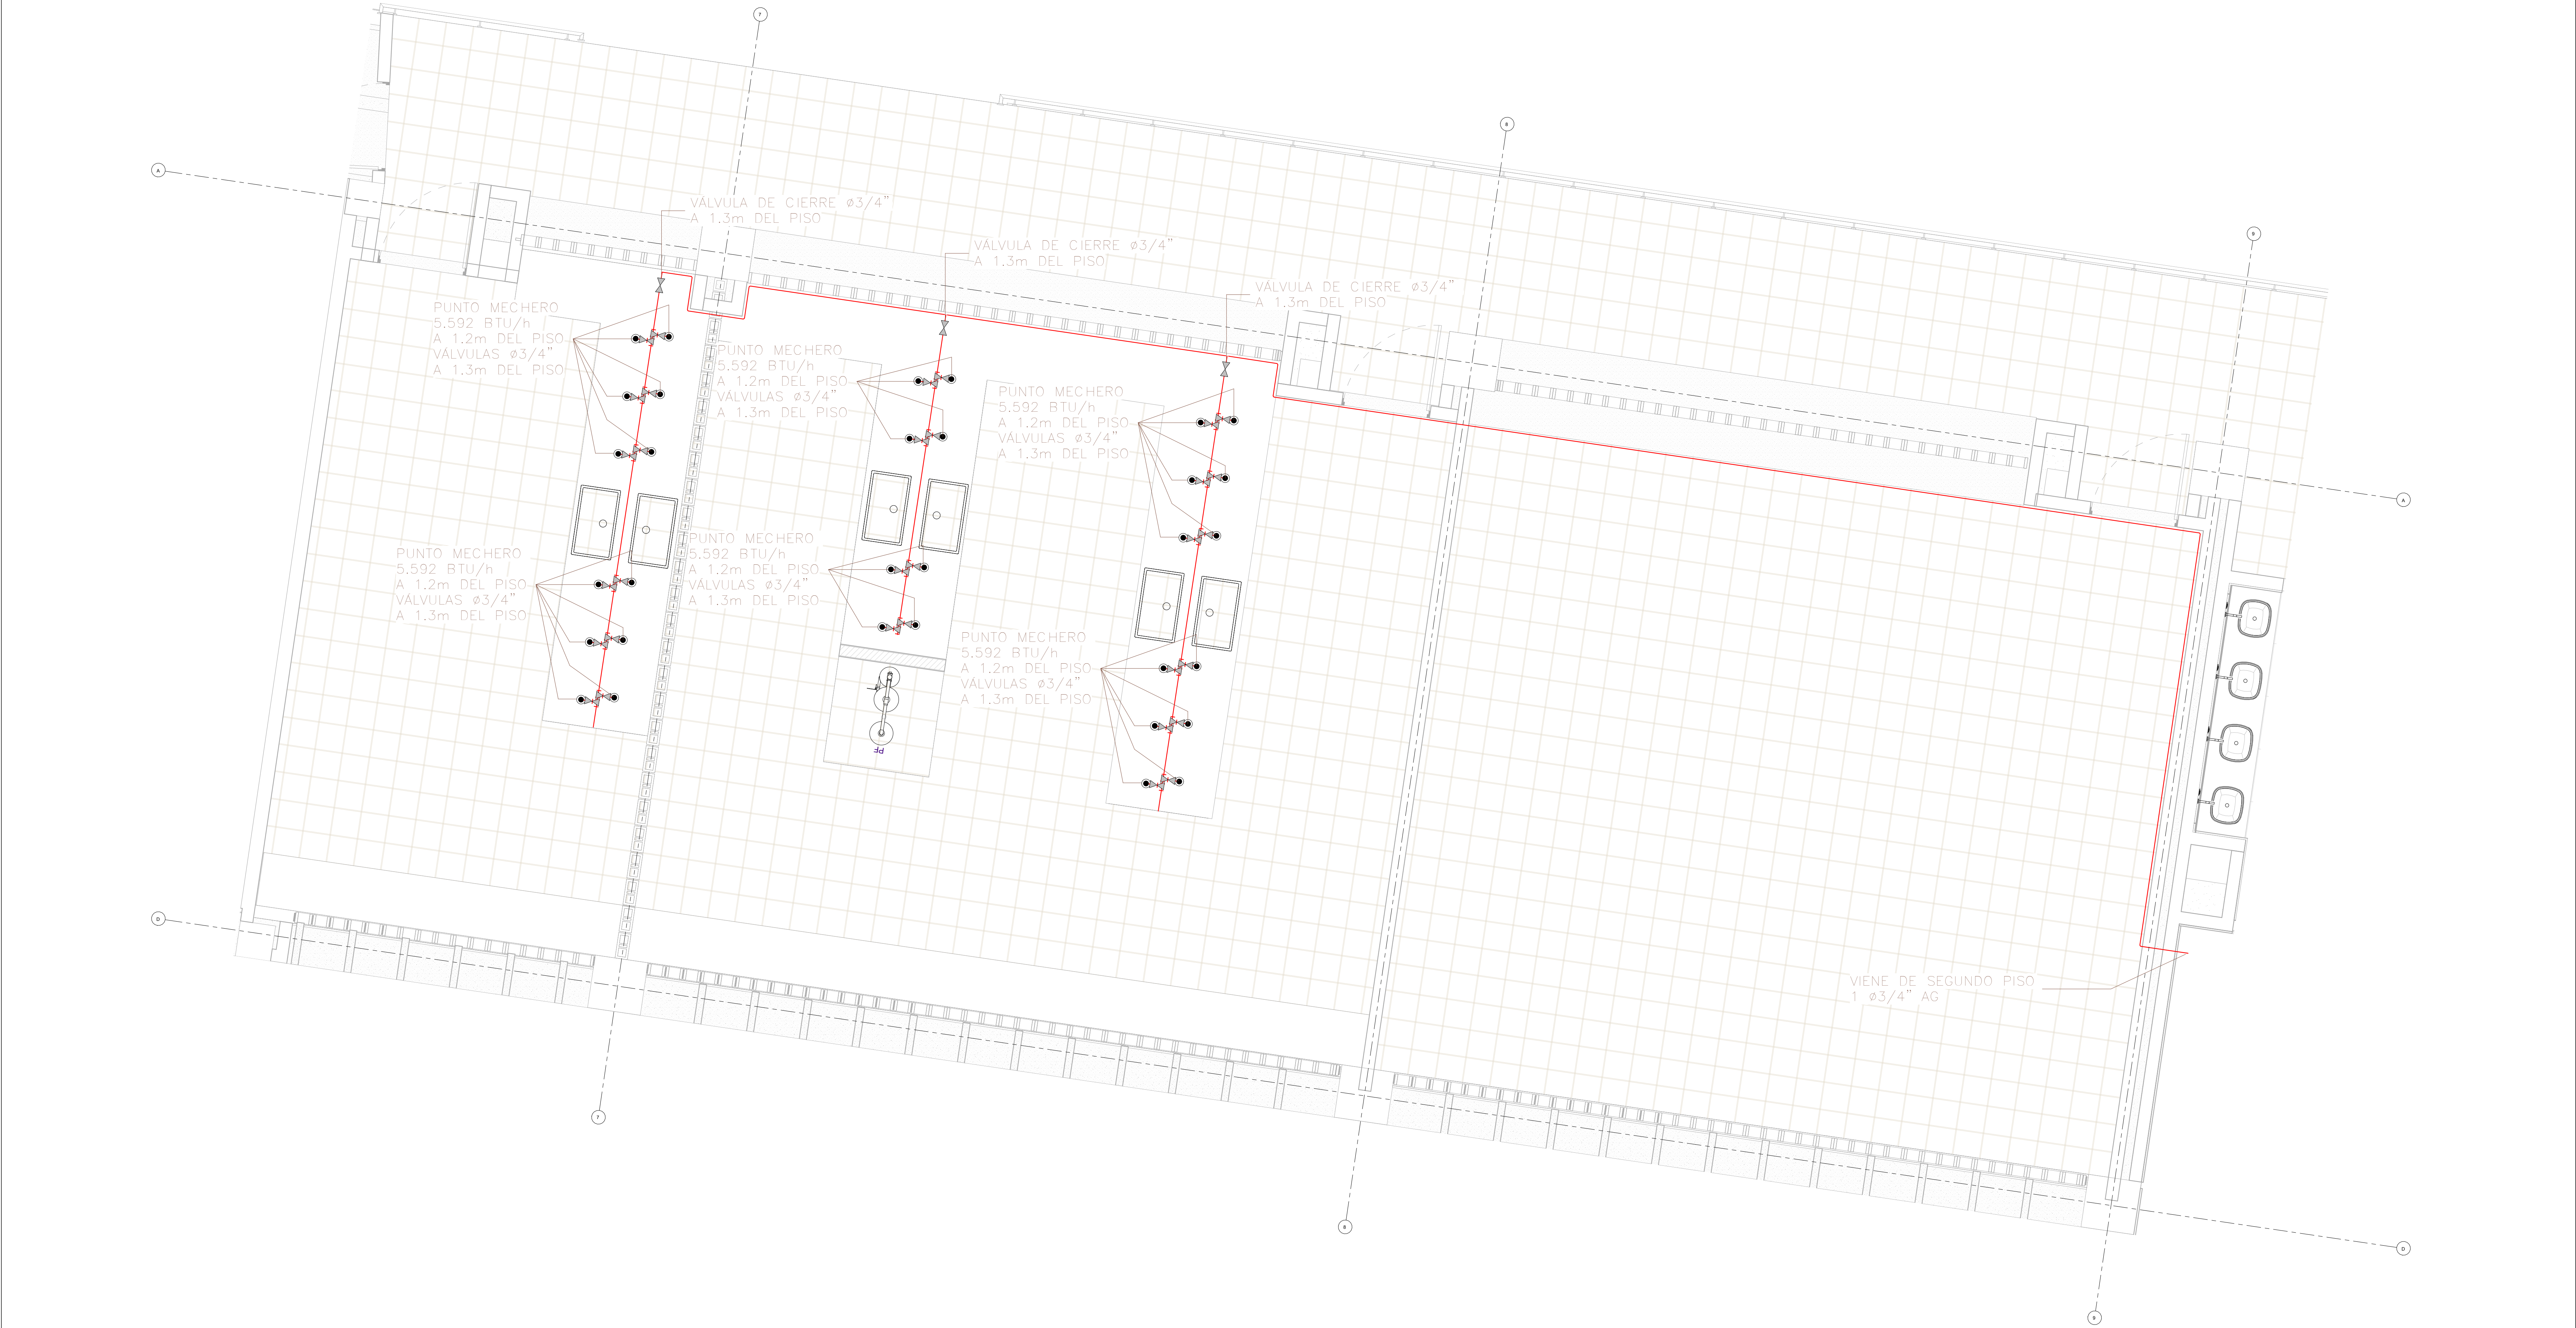

CONVENCIONES	
	TUBERIA AG ø1/2"
	TUBERIA AG ø3/4"
	TUBERIA AG ø1 1/2"
	PEALPE ø1"
	PEALPE ø1/2"
	PEALPE ø3/4"
	VALVULA
	PUNTOCONEXION
	BULBON
	CENTRO DE MEDICION
	REJILLA DE VENTILACION

OBSERVACIONES:
PLANTAS REFERENCIA

NUMERO	FECHA	MODIFICACION	REVISO

		CONTENIDO:	
COLEGIO VIVERO		PISO 3 LABORATORIOS	
RED DE GAS NATURAL			
APROBADO: ING. GIOVANNY GOMEZ	DIBUJADO: JEROME MORENO	FECHA: 22/04/2025	
DISEÑO: ING. JHON CARLOS ANDUJO	REVISO: ING. JAVIER PRIETO P.	ESCALA:	
ARCHIVO DE AUTOCAD: 2025-04-22 VIVERO-EDIFICIO-03-RED-GAS-NATURAL	PLANO No: 4/5	REVISION: 00	