

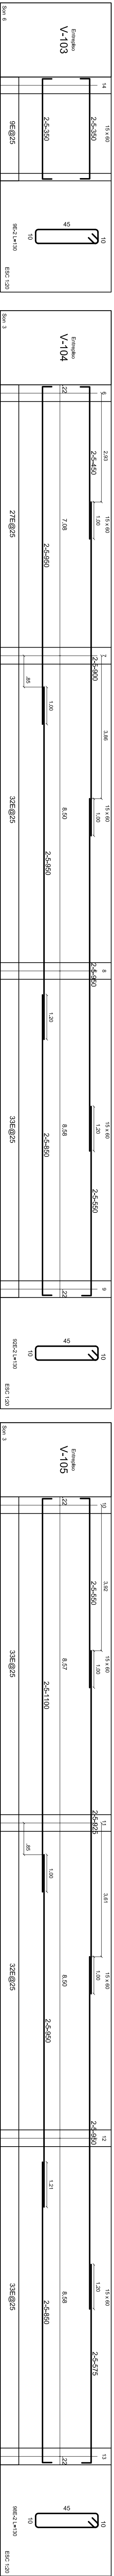
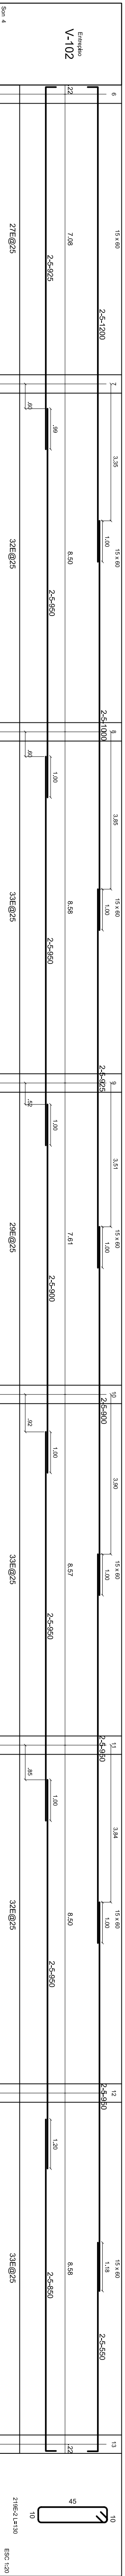
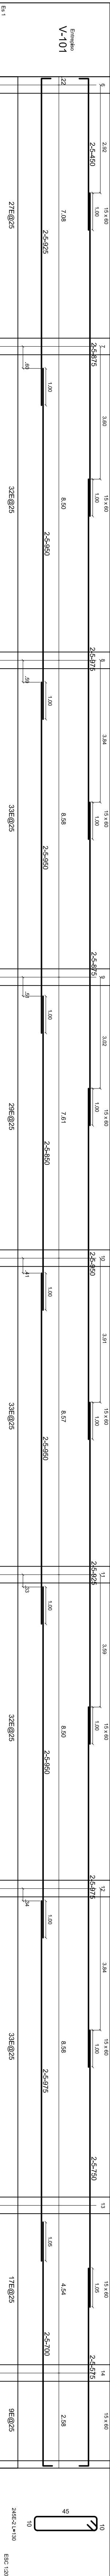


ESCALA 1:75

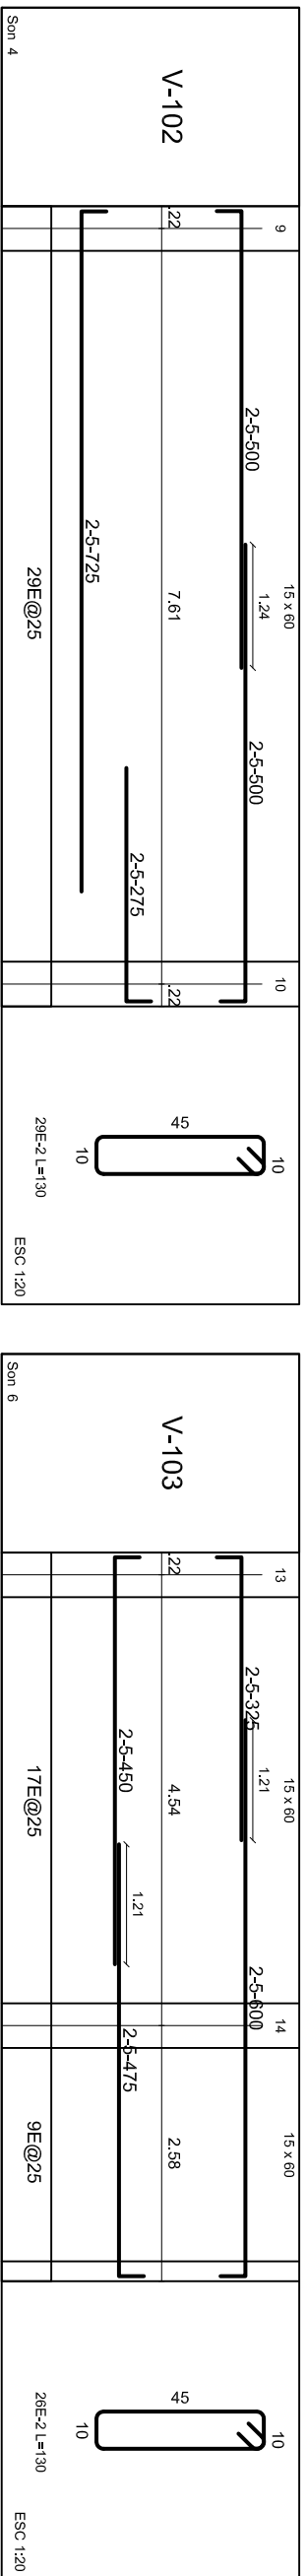

SCALA 1:75

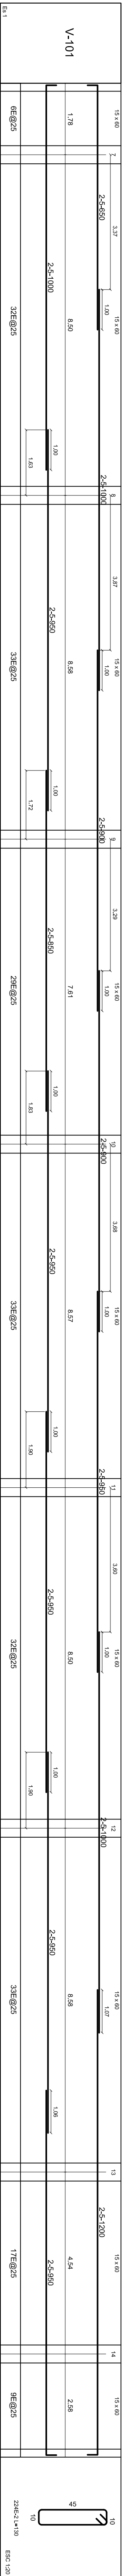

EN VIGAS

ESPECIFICACIONES DE MATERIALES

CONCRETO:	$F_c = 21 \text{ Mpa}$ (210 Kg/cm ²)
CUADRO DEL CONCRETO:	C-5.1: El concreto debe mantenerse húmedo por lo menos 7 días después de la fundación.
RELACION <i>aire</i> PARA MEZCLAS DE CONCRETO:	C-5.3.1: Según la clase de exposición, para garantizar durabilidad.
AGREGADOS:	C-5.3.2: Tamaño nominal del agregado grueso.

CONSTRUCTORA
BOLÍVAR

Mat. 876 Cauca

Proyecto:	Diseño:
COLEGIO VIVERO	ING. DIEGO CUARAN

Calle 11 y Calle 18 (Av. catagordas) Entre Cra 141 y 142 Sector Pance	Colaboro: ING. HAROLD SOLIS	Dituyo: ING. HAROLD
---	---	---

Proyecto N°:	3668-24
Contiene:	DESPIECES VIGETAS

Unidad Estructural:
MODULO 3 - AULAS
ENTREPISO Y CUBIER

Fecha:	ENERO/2025	Escala:	1 : 75	Plano Nº:	E-M3-502	Version:	V.1
--------	------------	---------	--------	-----------	-----------------	----------	------------

Jose Bernardo Saldarraga Romero T.P. 76202-153525 (Vale) CC: 14.637.259	ING. HERNAN ACHERO PERDOMO Mat. 63202305522 AND
Revisor Estructural Externo:	