

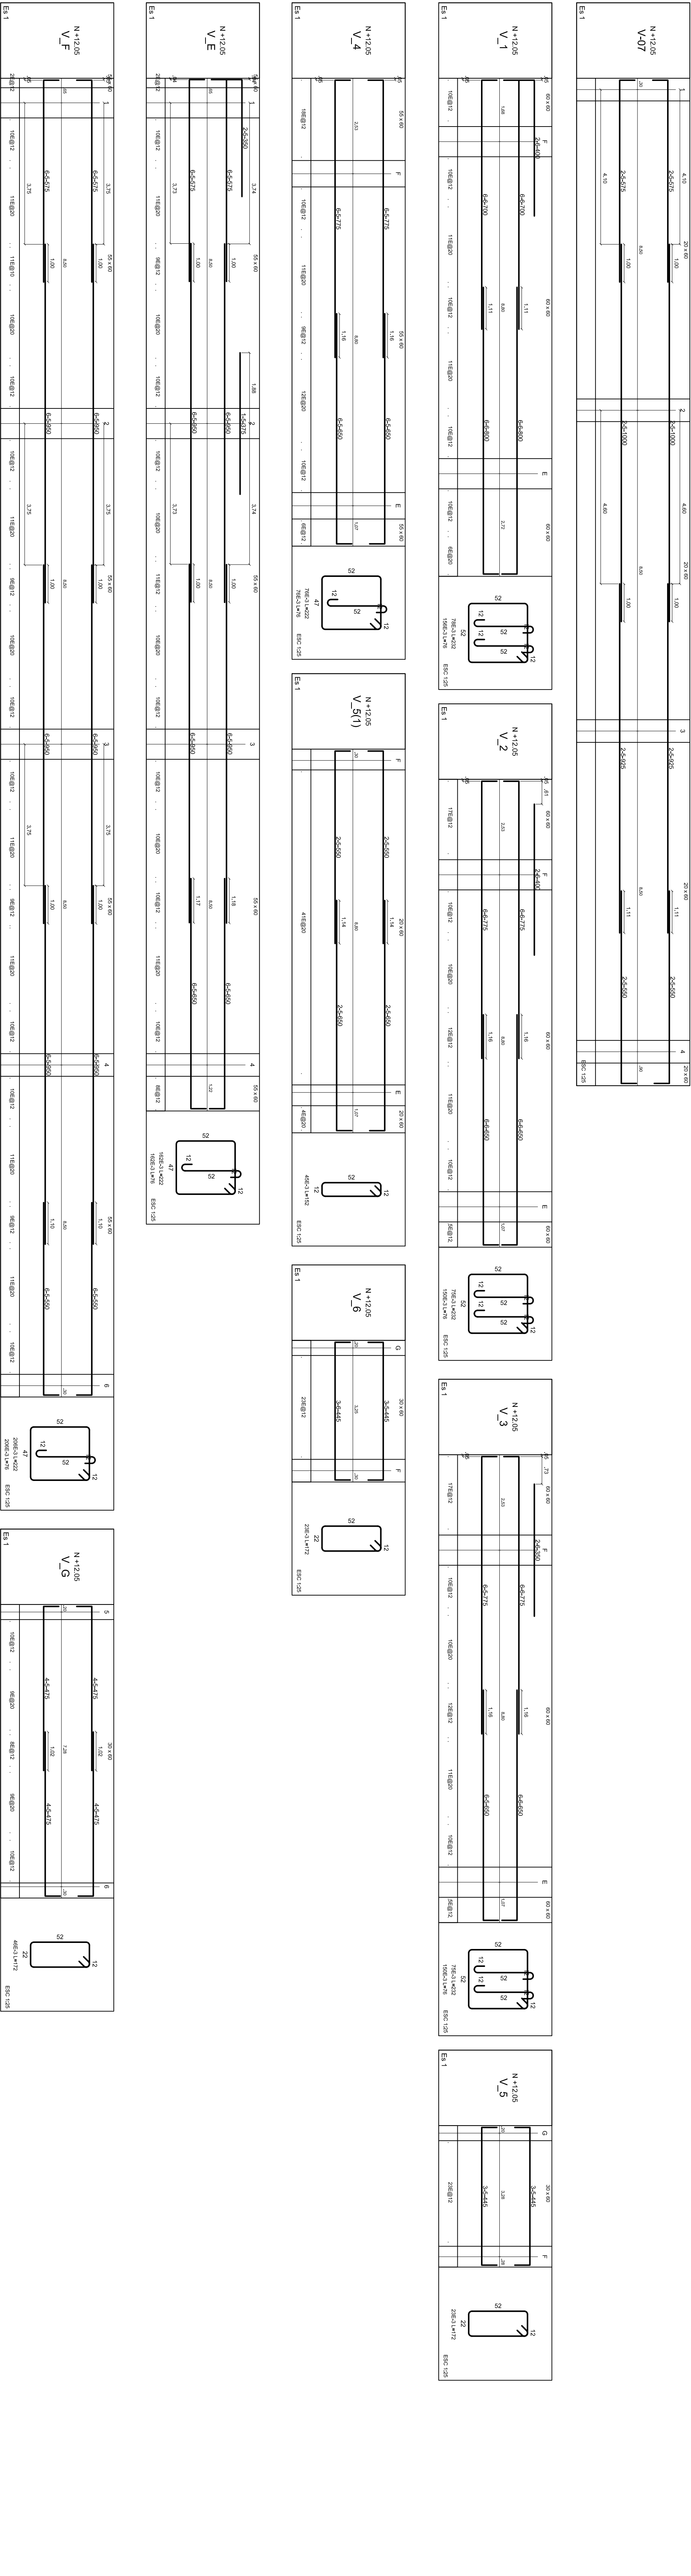
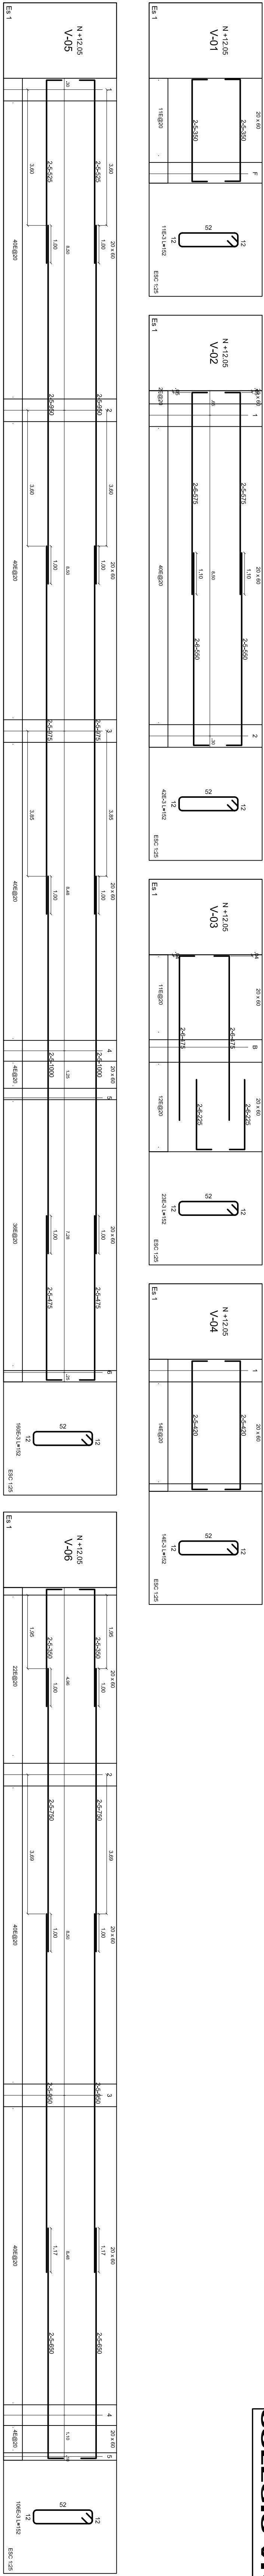
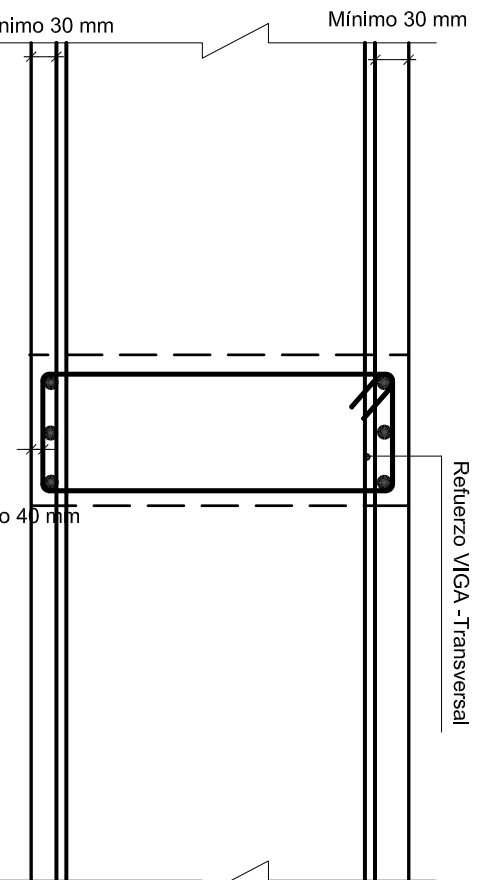
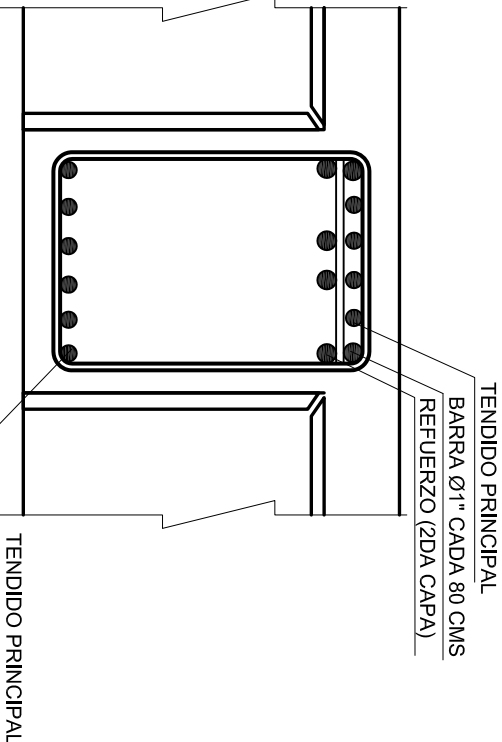


DESPIECE DE VIGAS NIVEL +12.05
ESCALA 1:75

3668-24
COLEGIO VIVERO

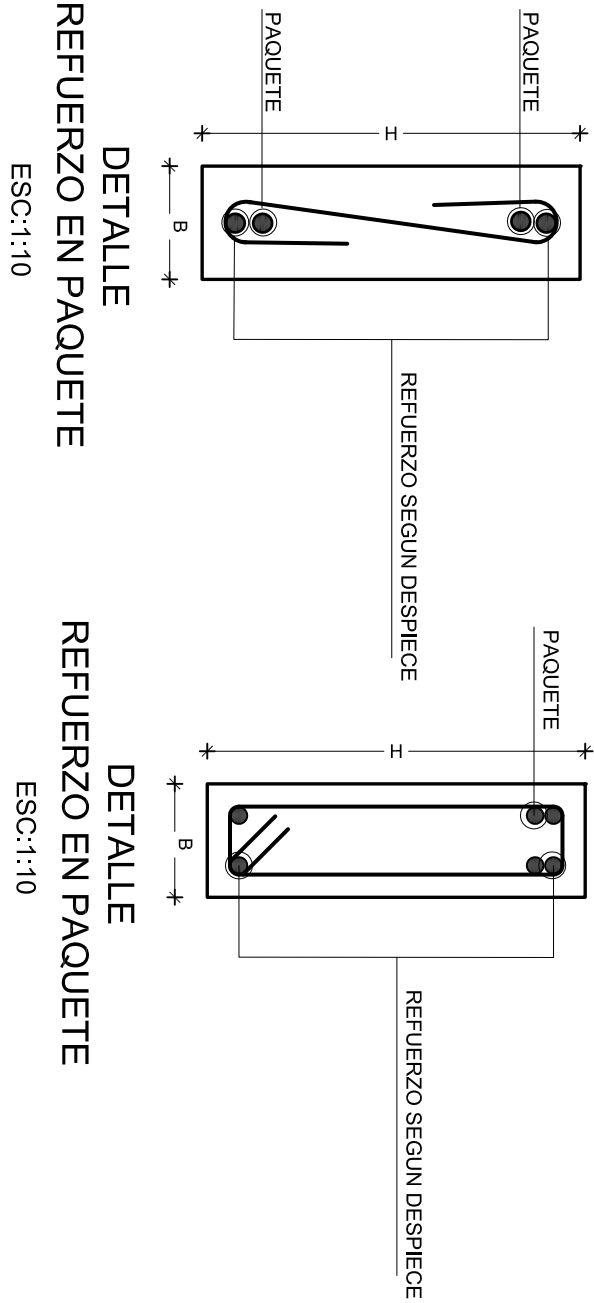

DESPIECE DE VIGUETAS NIVEL +12.05
ESCALA 1:75

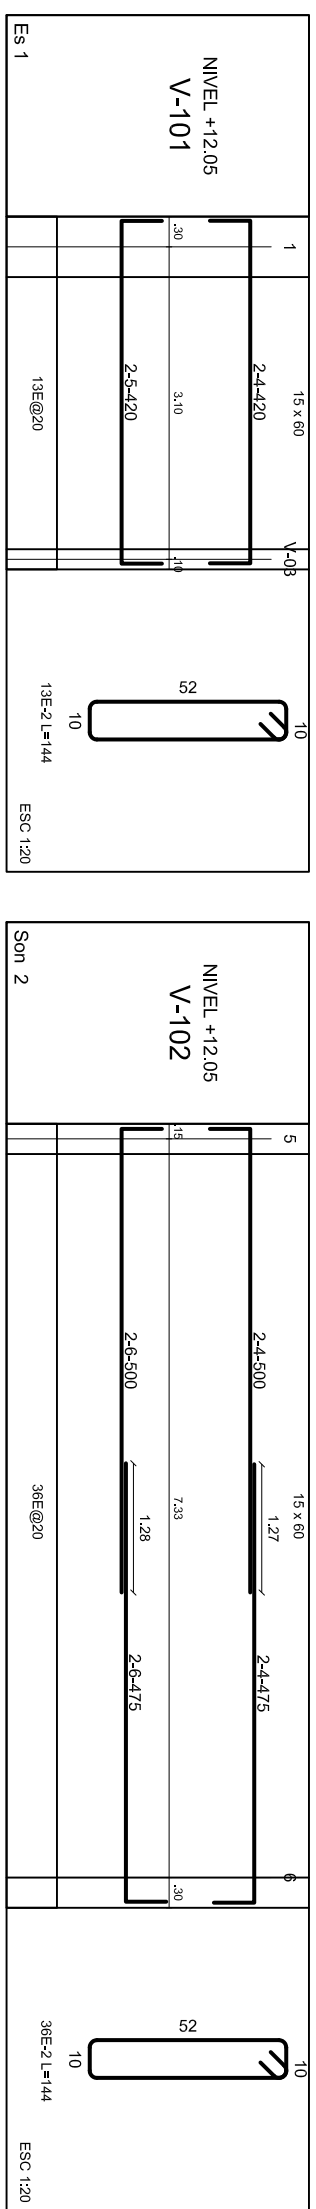

CONVENCIONES NUMERICAS EN VIGAS			
V-1	Viga de 1	BARRA	D
V-2	Viga de 2	11 cm	14 cm
V-3	Viga de 3	17 cm	20 cm
V-4	Viga de 4	25 cm	25 cm
V-5	Viga de 5	30 cm	30 cm
V-6	Viga de 6	35 cm	35 cm
V-7	Viga de 7	40 cm	40 cm
V-8	Viga de 8	45 cm	45 cm

ESPECIFICACIONES DE MATERIALES			
CONCRETO:	F _{ck} = 25MPa (250 Kg/cm ²)		
ACERO:	F _y = 420 MPa (4200 Kg/cm ²)		
AGREGADOS:	C-3.3.2: Tamaño máximo nominal del agregado grueso.		
GENERAL:	E-2.1.1.5: Estructura de acero.		
BARRA:	E-2.1.1.5: Estructura de acero.		
REVISIONES O MODIFICACIONES	MODIFICADO		
FECHA			
PROYECTO N°:	3668-24		
UNIDAD ESTRUCTURAL:	MODULO 4 - ADMINISTRACION		
FECHA:	FEBRERO/2025		
ESCALA:	1 : 75		
PROYECTO ESTRUCTURAL:	E-M4-503		
VERSION:	V.1		