
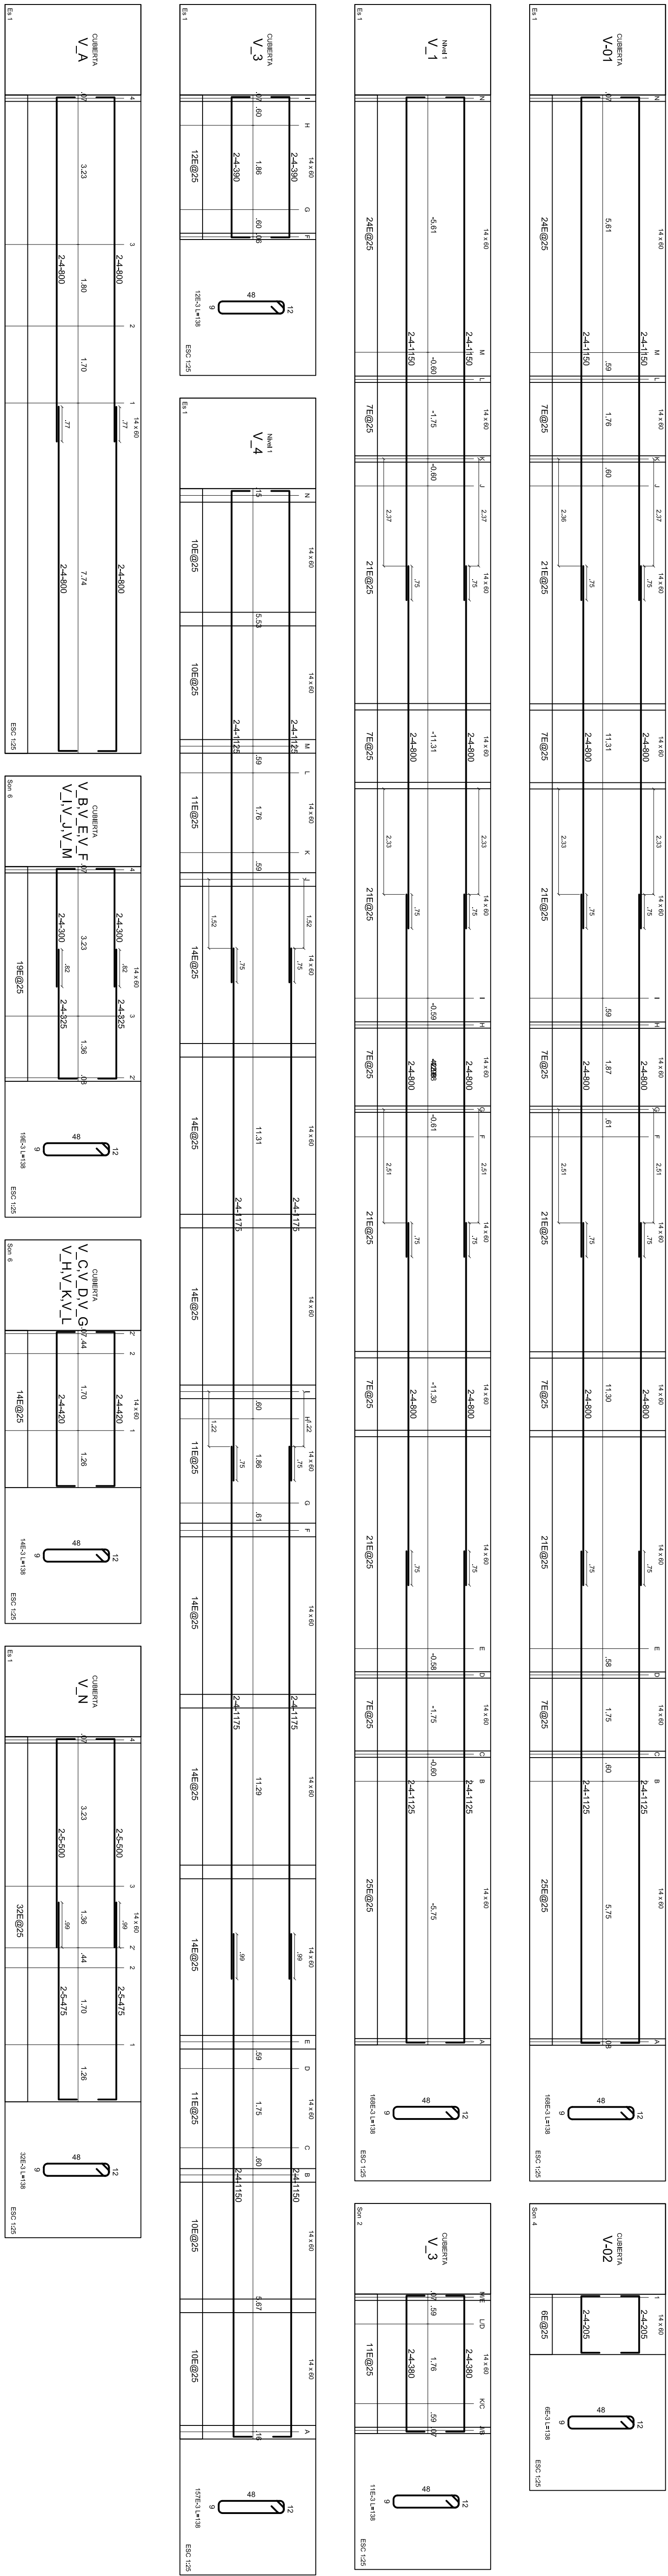


DESPIECE DE VIGAS DE CUBIERTA
ESCALA 1:75

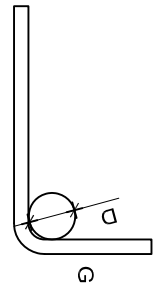

CONVENCIONES NUMERICAS
EN VIGAS

V.1	Viga de 1	BARRA	D	CUADRO DE FLEADO DE GANCHOS 
V.2	Viga de 2	11 cm	14 cm	
V.3	Viga de 3	16 cm	17 cm	
V.4	Viga de 4	20 cm	23 cm	
V.5	Viga de 5	24 cm	27 cm	
V.6	Viga de 6	28 cm	31 cm	
V.7	Viga de 7	32 cm	35 cm	
V.8	Viga de 8	36 cm	39 cm	

ESPECIFICACIONES DE MATERIALES

CONCRETO: C-20 (20 MPa) (20 Kg/cm²)
CURADO DEL CONCRETO: C-2.1.1: El concreto debe mantenerse húmedo por lo menos 7 días después de la fundición.
PREPARACION DE LA PASTA DE CEMENTO: C-2.1.2: La pasta de cemento debe ser preparada en un mortero de cemento.
AGREGADOS: C-2.1.3: Tamaño máximo nominal del agregado grueso: 19 mm (3/8").

GENERALIDADES: E-2.1.1: El diseño debe ser conforme a las especificaciones de la norma ASTM A-633, C-2.1.1.5.
BARRAS: E-2.1.2: Las barras de acero deben ser de tipo A-633, C-2.1.1.5.
CURADO DEL CONCRETO: C-2.1.1: El concreto debe mantenerse húmedo por lo menos 7 días después de la fundición.

Emitido Para:		CURADURIA	
Propietario:		CONSTRUCTORA BOLIVAR	
Proyecto:		COLEGIO VIVERO	
Unidad Estructural:		MODULO 6 - PREESCOLAR	
Fecha:		MARZO/2025	
Escala:		1 : 75	
Revisión:		ING. JUAN PABLO SOLARTE G.	
Diseño:		ING. DIEGO GUARANI	
Cálculo:		ING. YERSON URBANO	
Comprobación:		ING. YERSON URBANO	
Plano N°:		E-M6-501	
Versión:		V.1	

Jose Benito Salazar
C.C. 14.837.258
Revisor Estructural Externo:

ING. HERNAN AGERO PERDOMO
MIL 6320230322 QND



ING. JUAN PABLO SOLARTE G.
MIL 876 CAUCA

DESPIECE DE VIGAS DE CUBIERTA

E-M6-501 V.1