





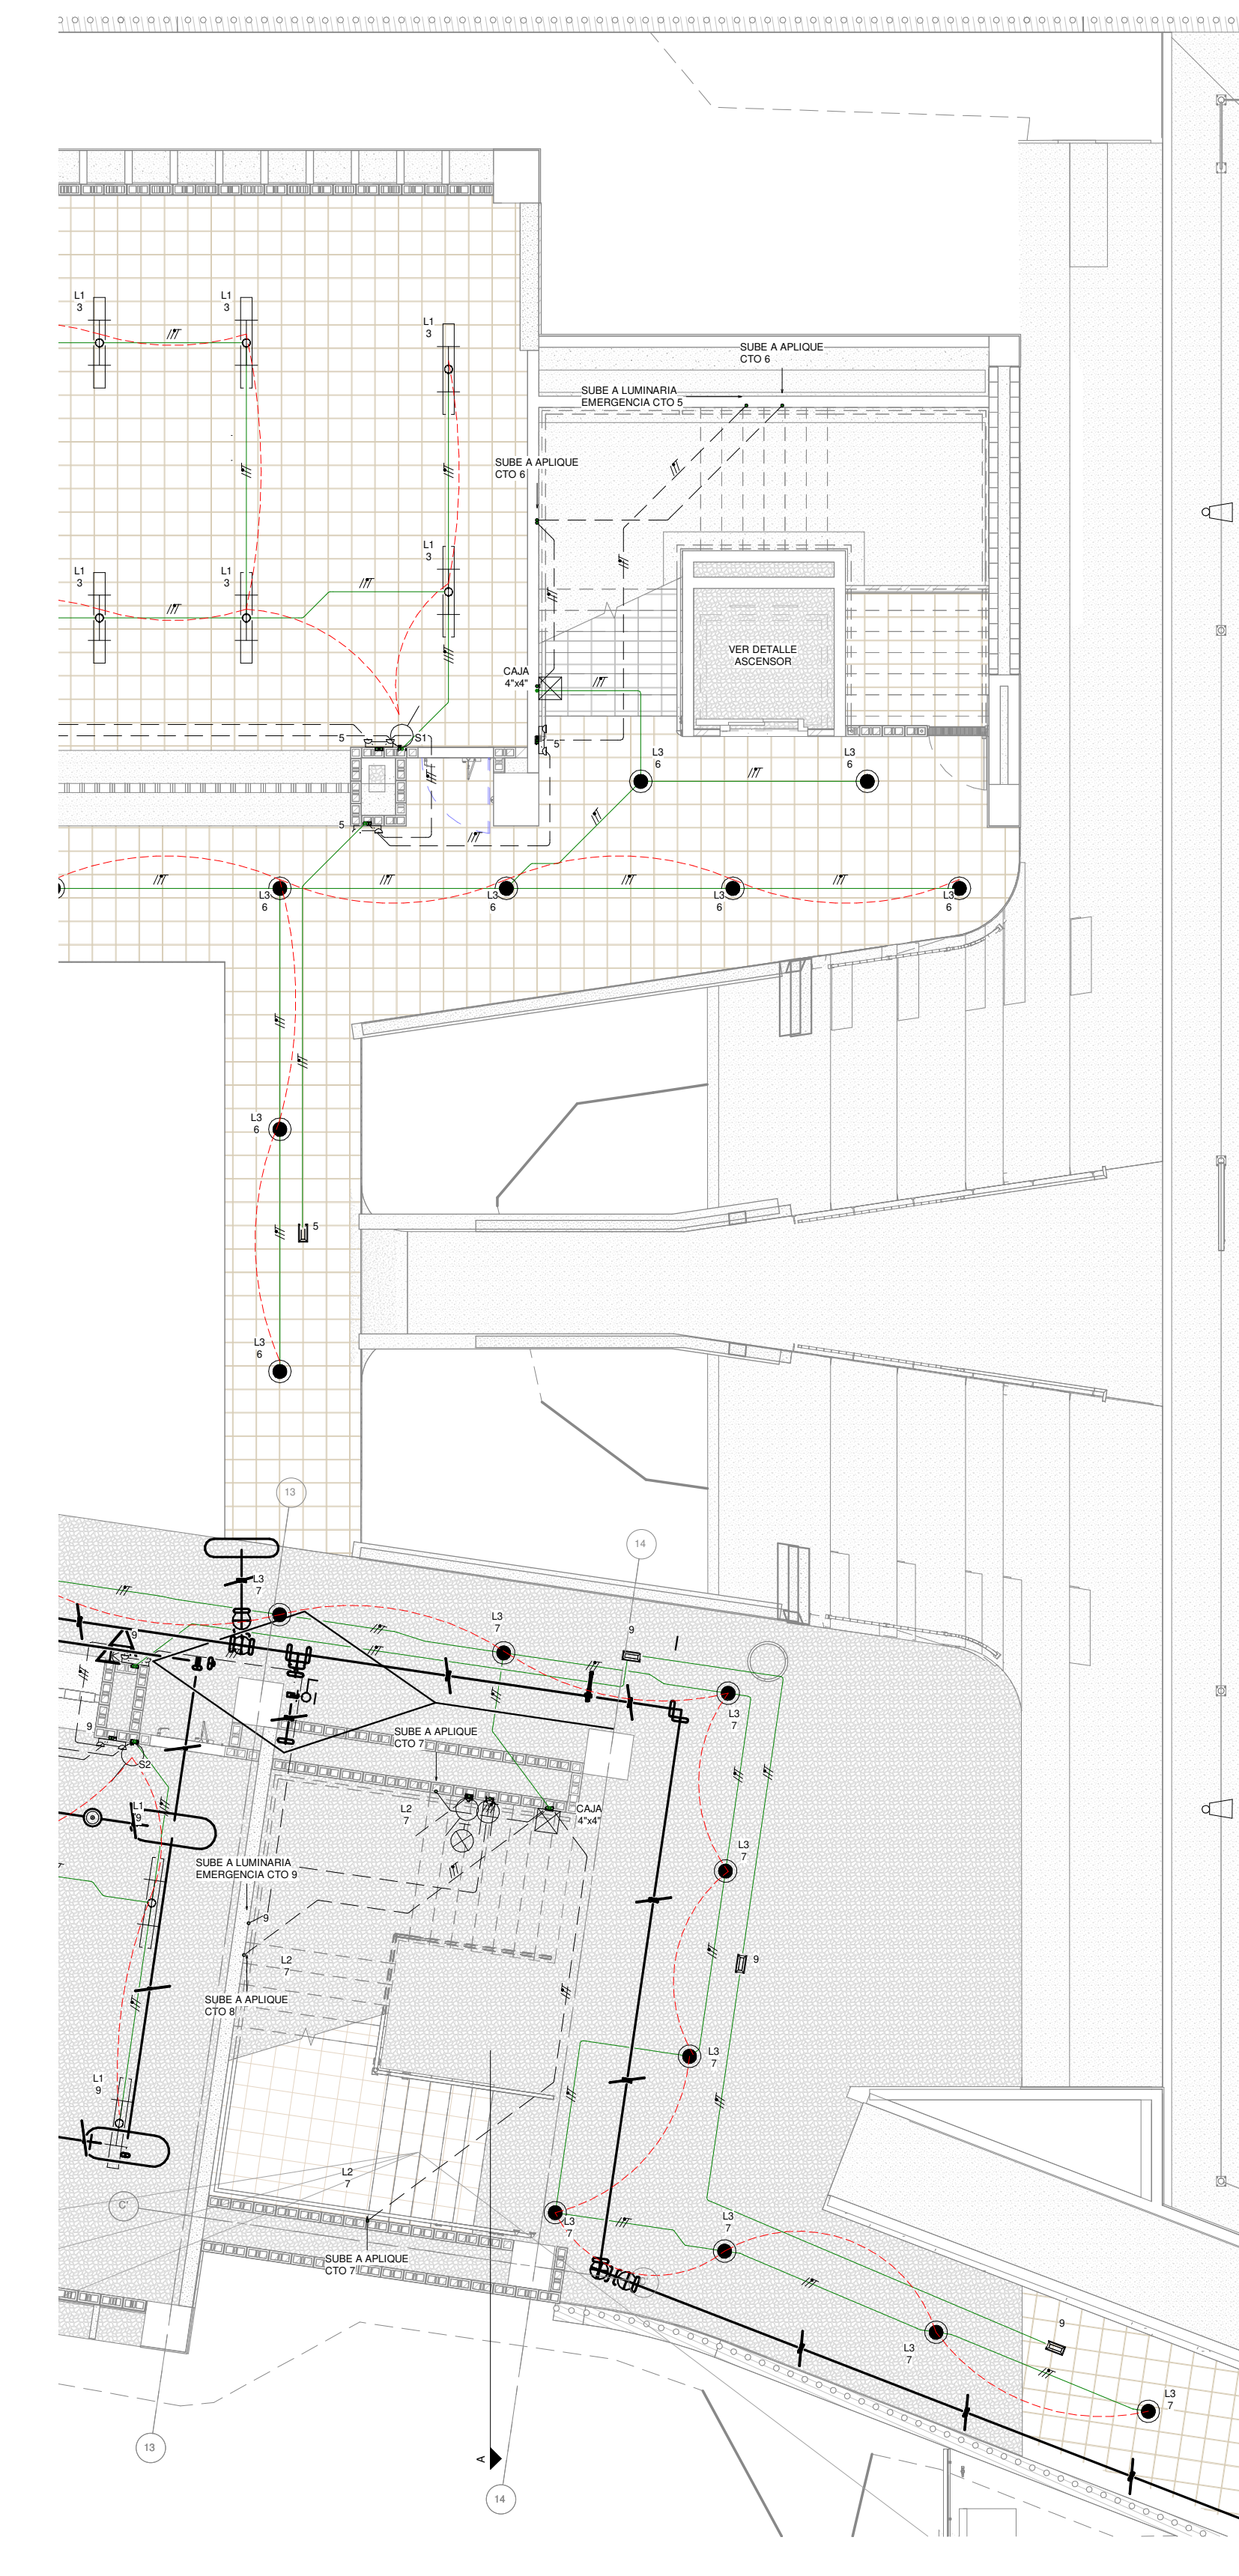


RED ELECTRICA FOSO ASCENSOR
PLANTA PISO 1
ESC 1 : 50

CUADRO DE CARGA											
TABLERO TRANSFASICO					T.S.M			TSM COLEGIO VIEJO			
CTOM	T	T	LAM	LAM	WATTS	L1	L2	DESCRIPCION	ARG	PRE	
	150V	230V	150V	150V		L1	L2				
			1		6	0,05		ILUMINACION EMERGENCIA	12	20A	
3	2	1			278		3,15	ILUMINACION TOMAS CORTO TIE	12	20A	
5	1				300		2,5	ILUMINACION CABAÑA	12	20A	
2	2	4			432	3,60		ILUMINACION TOMAS FOGO	12	20A	
4		1			250		1,20	SISTEMA CONTROL	12	2000W	
	5,0	1,0	5,0	1,0	1395,0	3,7	4,4				
	CUTS = 6					VOLTAJE					208 V
	HLOS = 5					ALIMENTOS DE BARRA					40 A
	ACOM = 6/4										

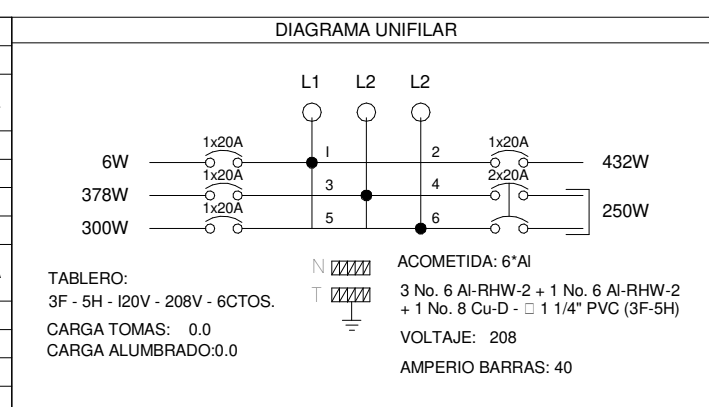


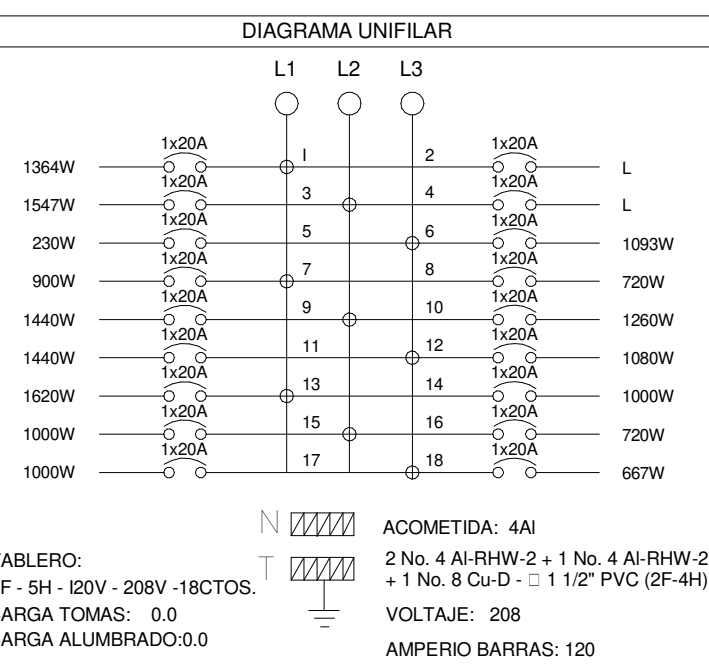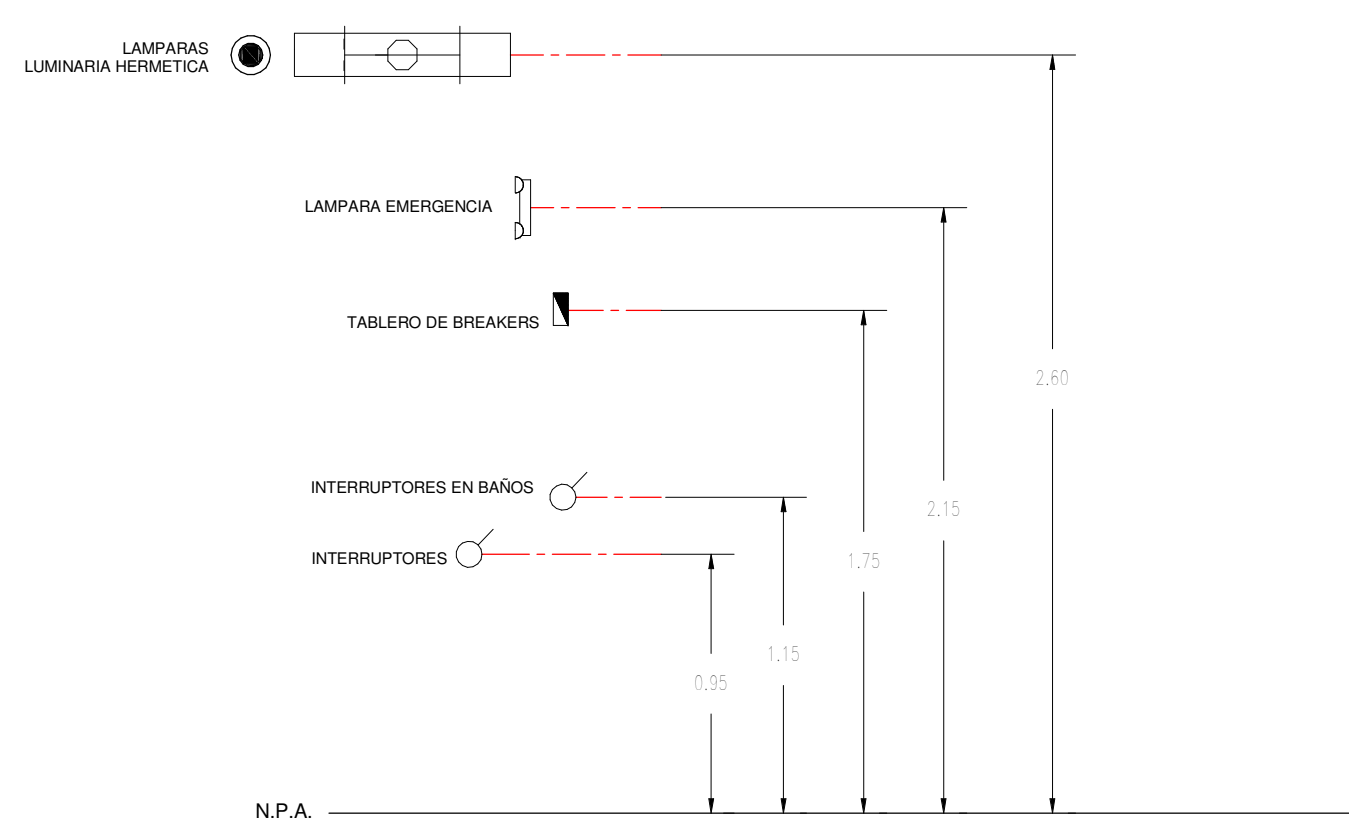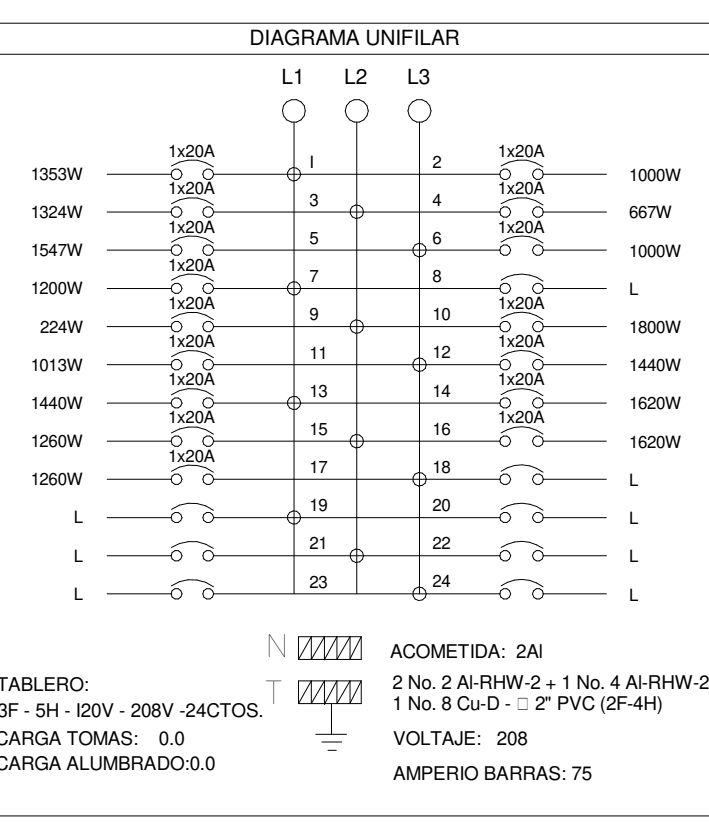[illegible]


NOTAS:

- 1- TUBERIA NO ESPECIFICADA SERA 1/2"
- 2- CONDUCTOR NO ESPECIFICADO SERA 1/2"
- 3- CANALIZACION MINIMA PARA TU Y TV-T
- 4- LOS TOMAS TENDRAN POLO A TIERRA
- 5- ALTURAS :


CORTE ASCENSOR
ESC 1 : 75

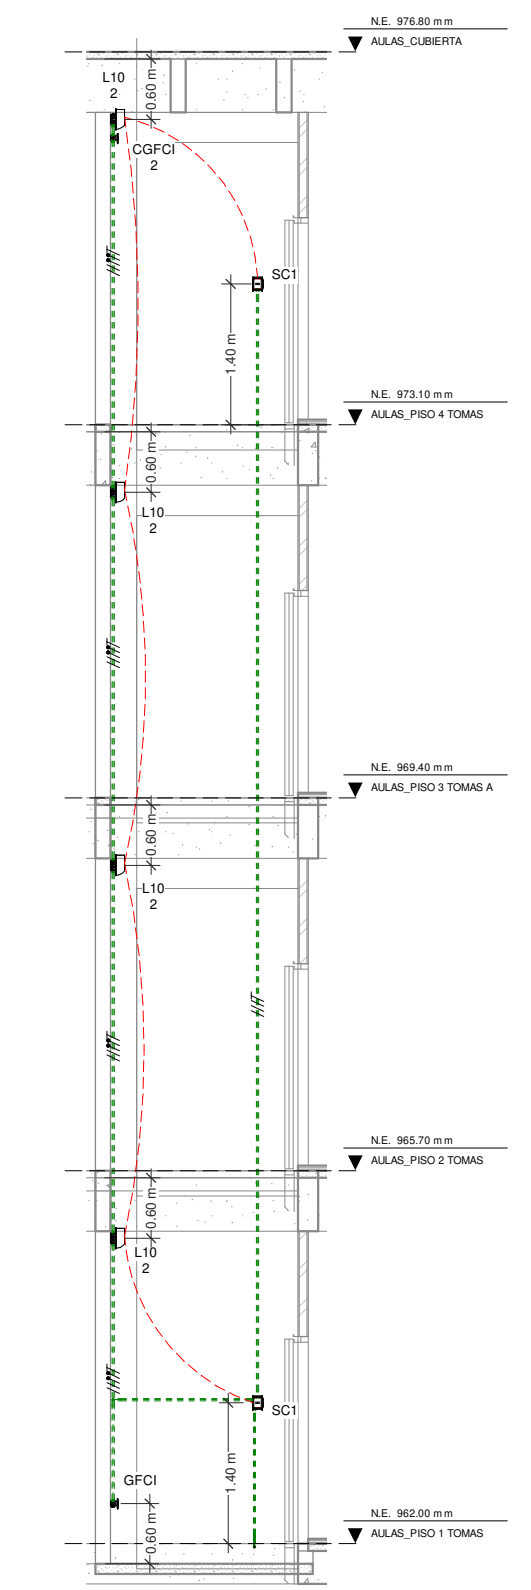


CORTE ESCALERAS 1
ESC 1 : 75

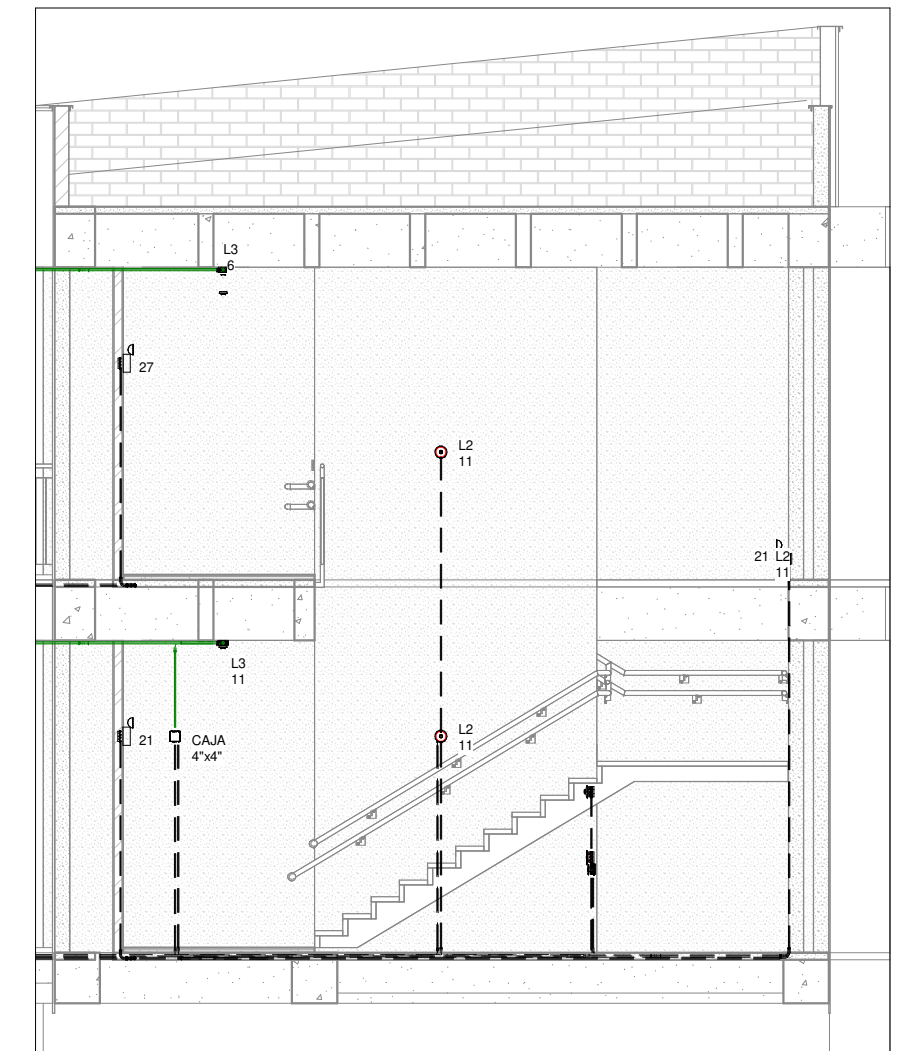

CORTE ESCALERAS 2
ESC 1 : 75

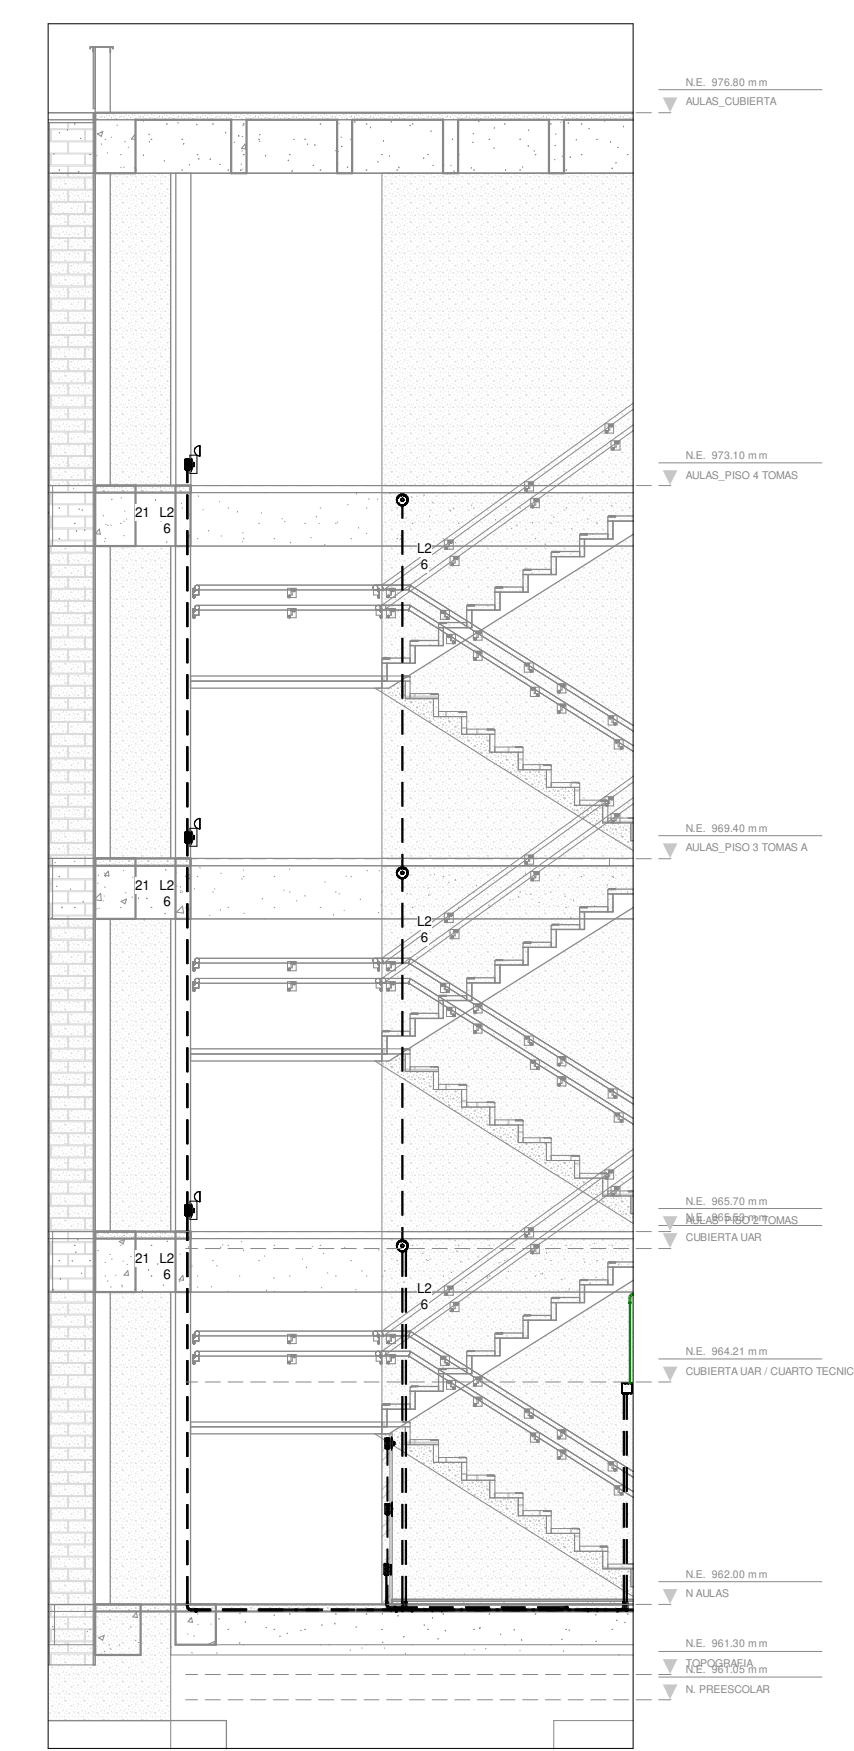

CORTE ESCALERAS 3
ESC 1 : 75

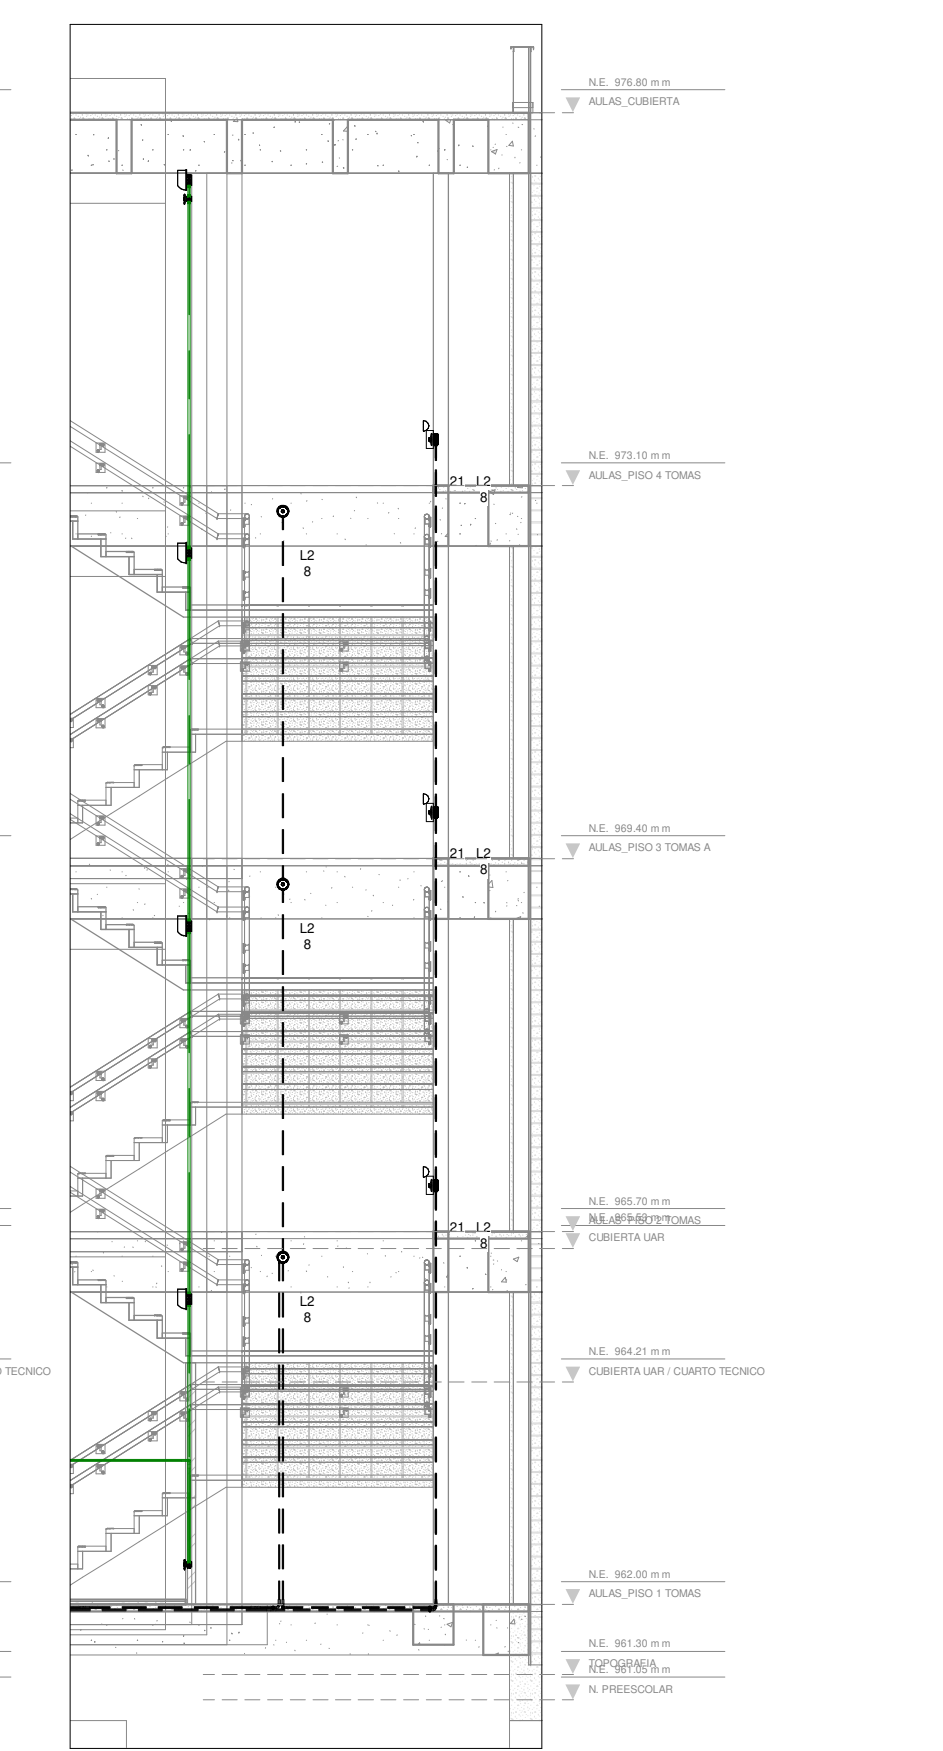

L-COLE-102

[illegible][illegible]

COLEGIO VIVERO

RED ELECTRICA ILUMINACIÓN
PLANTA PISO 1
ALCULOS - NOTAS - CONVENCIO

DISEÑO :	CRISTIAN FERNANDO PEÑALOZA
ESCALA :	Corno de índice
DIGITO :	KAREN NARANJO
REVISÓ :	JUAN GONZALO JARAMILLO
COLEGIO No.	DE
COORDINÓ :	CRISTIAN FERNANDO PEÑALOZA
ARCHIVO :	2024 COLEGIO VITERO ELE-RV722
FECHA :	18-03-2026
ADICIONAL :	ADICIONAL :

118.40 ms. x 840