


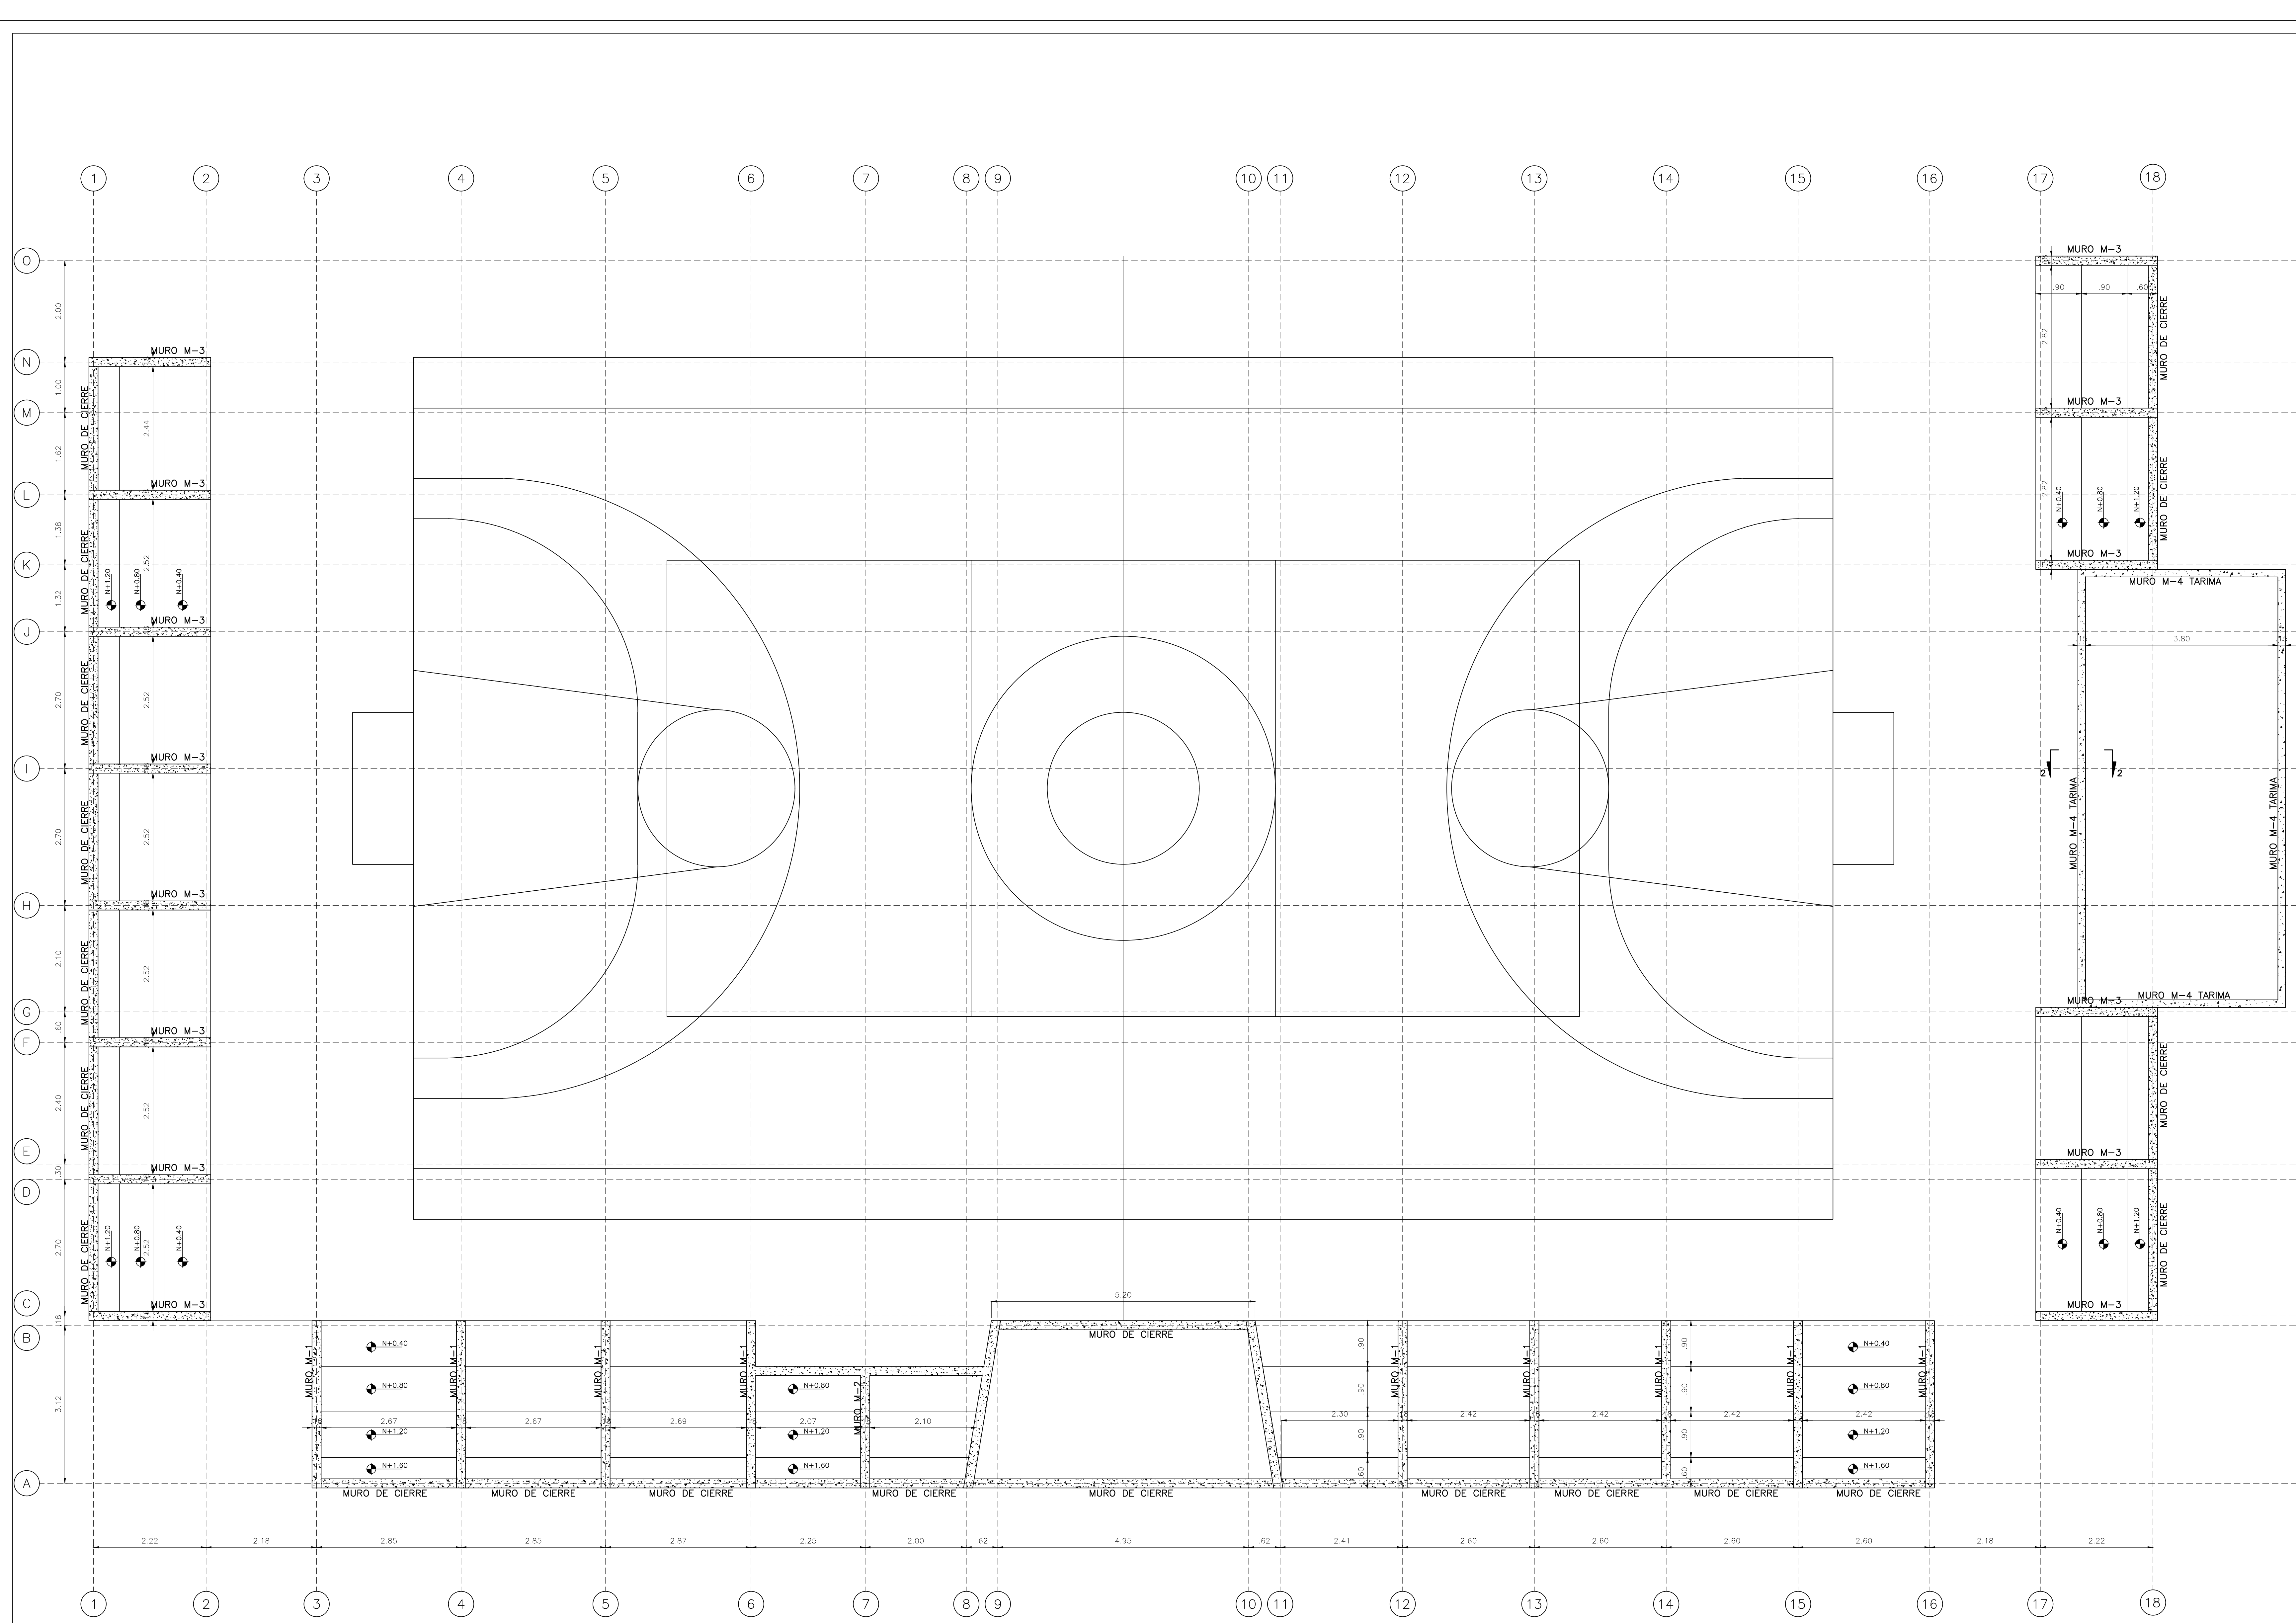

PLANTA DE UBICACION MUROS GRADERIAS
GRADERIAS
ESCALA 1:50

REPUBLICA DE COLOMBIA

GOBERNACIÓN DE BOLÍVAR

MUNICIPIO DE SANTA ROSA DEL SUR

Ing. LAURA MELISSA VITOLA CUADRO

Secretaría de Infraestructura

LOCALIZACIÓN GENERAL:

DEPARTAMENTO DE BOLIVAR

MUNICIPIO DE SANTA ROSA DEL SUR

OBJETO DEL PROYECTO:

CONSTRUCCIÓN PARQUE PRINCIPAL DEL MUNICIPIO DE SANTA ROSA DEL SUR, DEPARTAMENTO DEL BOLIVAR.

PROGRAMA:

DISEÑO ESTRUCTURAL

CONTENIDO:

PLANTA UBICACION MUROS GRADERIAS

PROFESIONAL PROYECTISTA:

ING. DIEGO F. QUIROGA S.
MP. 68202092070 STD

COLABORADORES:

OBSERVACIONES, REVISIONES Y/O MODIFICACIONES:

VERSION	FECHA	DESCRIPCION

REVISADO POR:

FECHA:

JUNIO-2026

ESCALA:

INDICADAS

PLANO:

ES-GR-03

HOJA:

03 DE 05