



Instalaciones Eléctricas Baja Tensión - Alumbrado Publico

Caja de Inspección 0.6X0.6m


CAJA DE INSPECCIÓN PARA BT

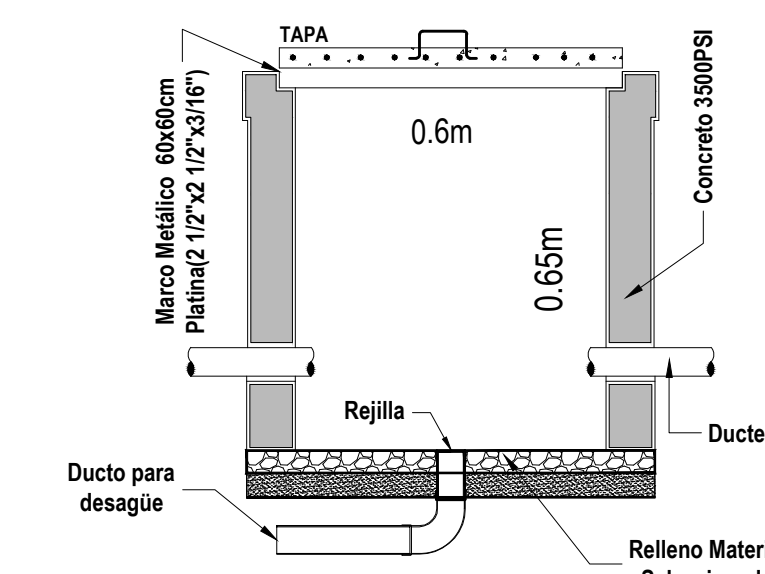

PLANTA CAJA DE INSPECCIÓN PARA BT

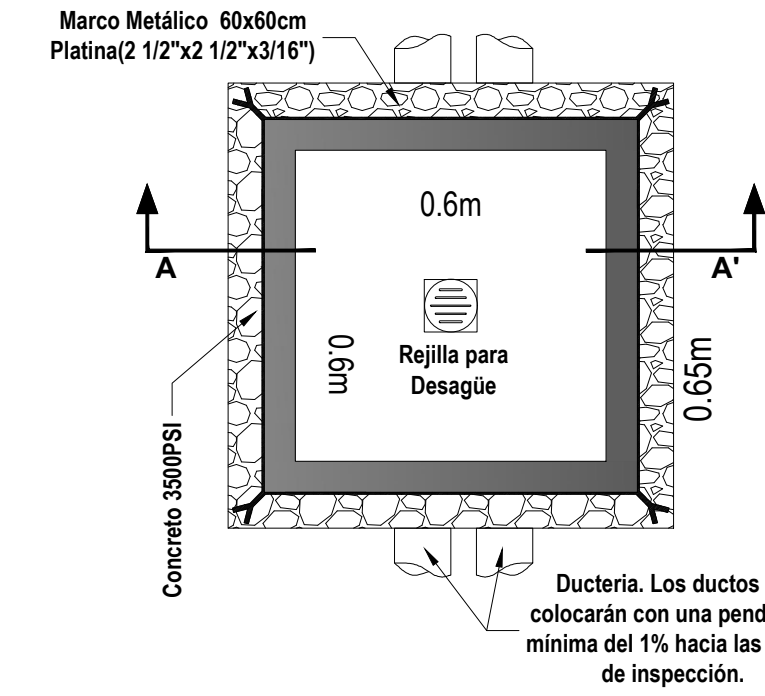


ISOMETRIA

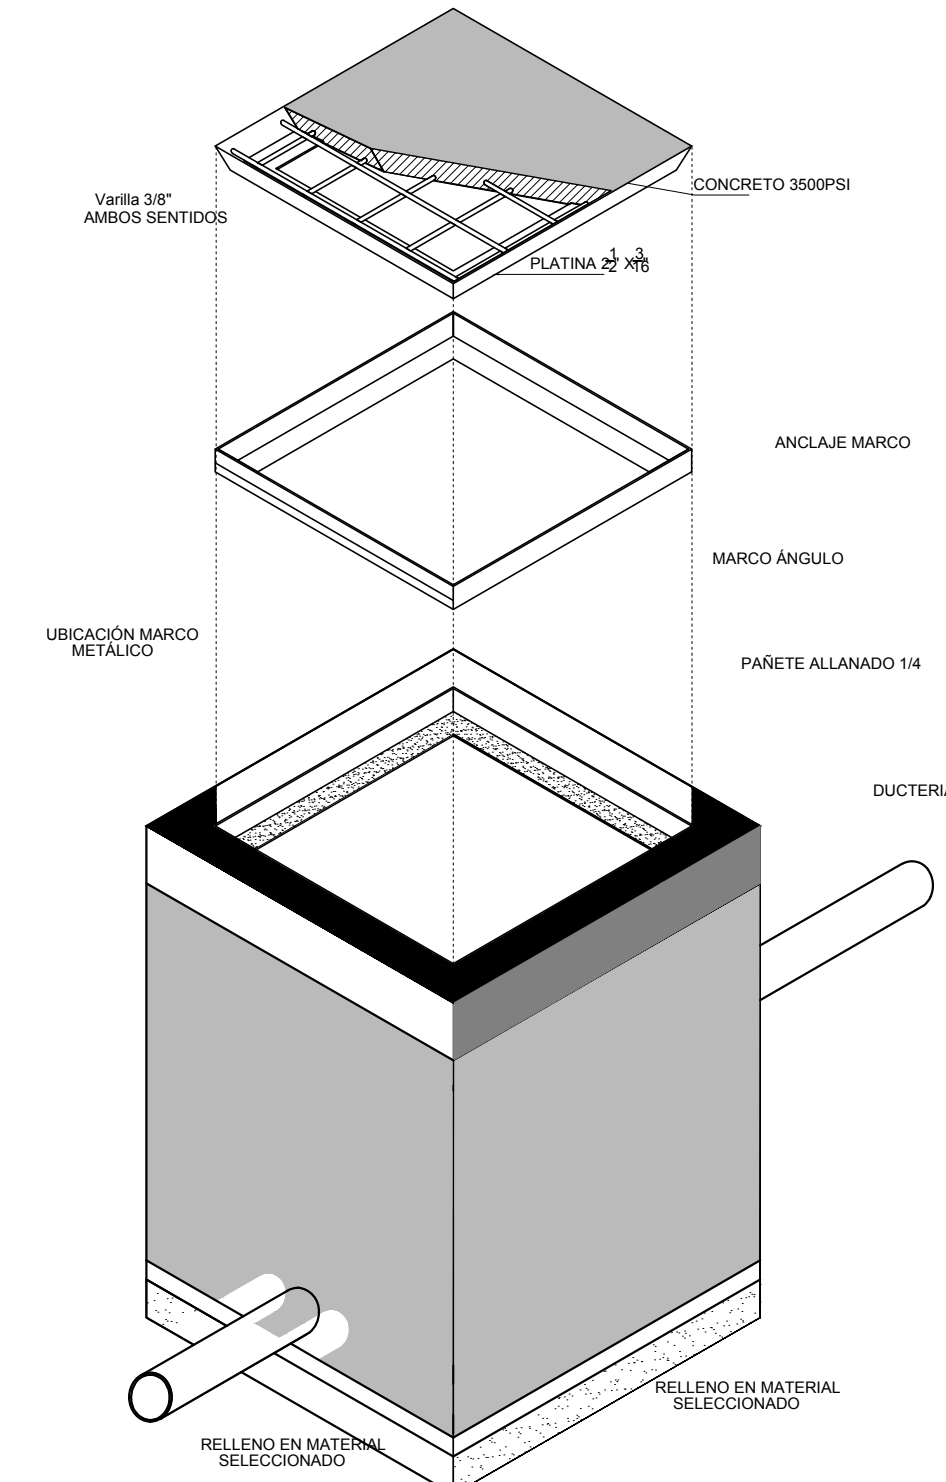


Caja de Inspección 0.4X0.4m


CAJA DE INSPECCIÓN PARA BT

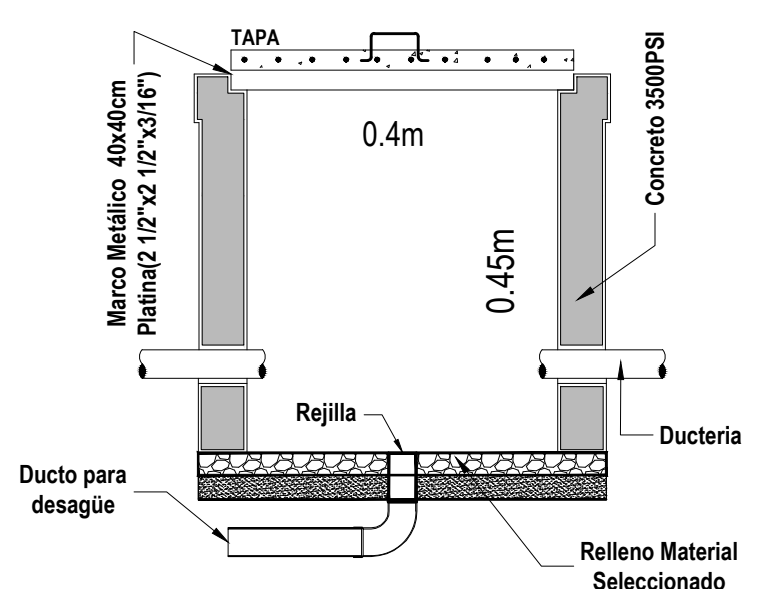



PLANTA CAJA DE INSPECCIÓN PARA BT

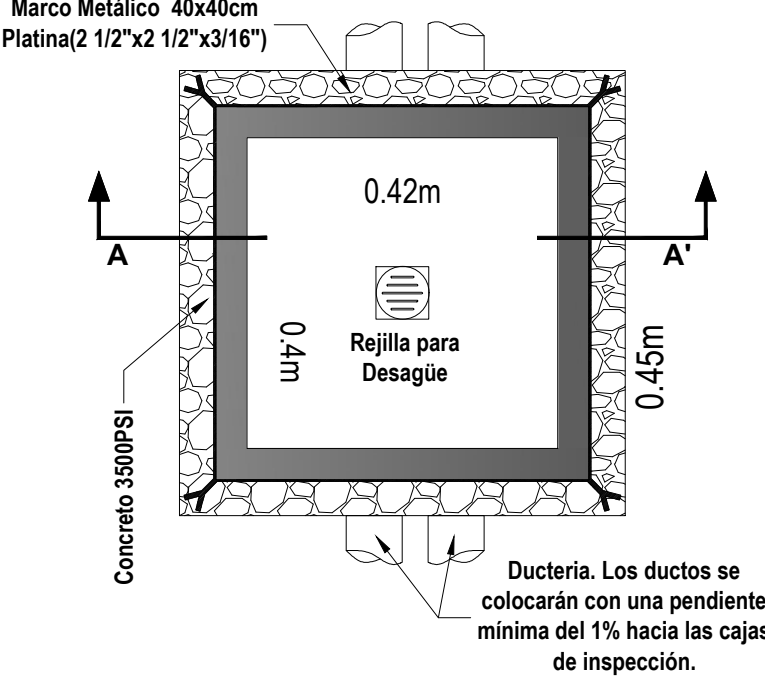

ISOMETRIA

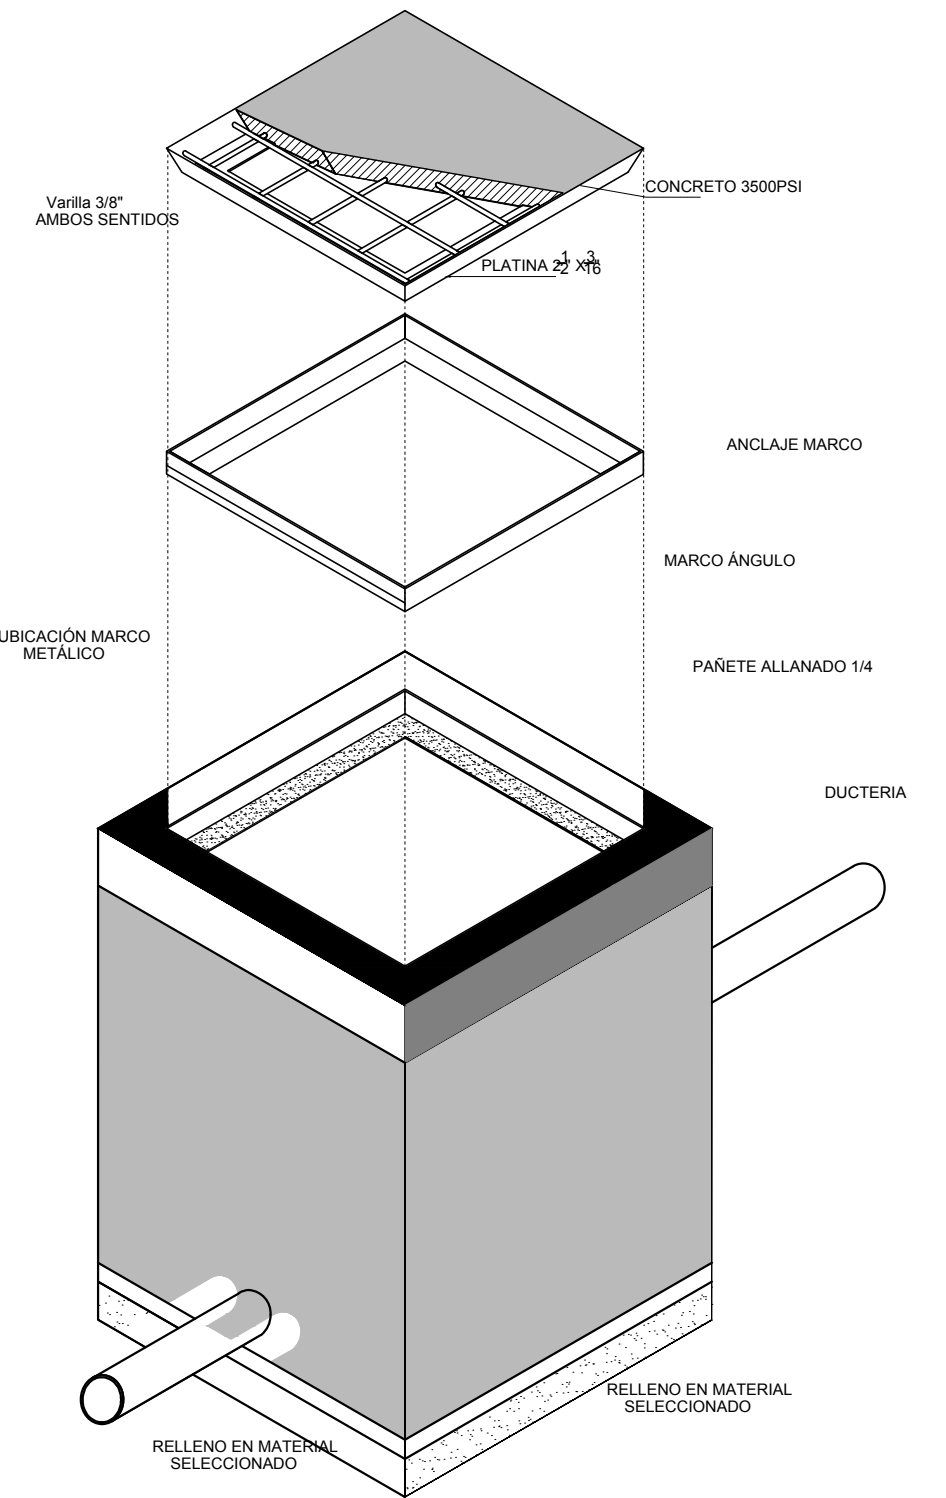

Detalle Canalizaciones

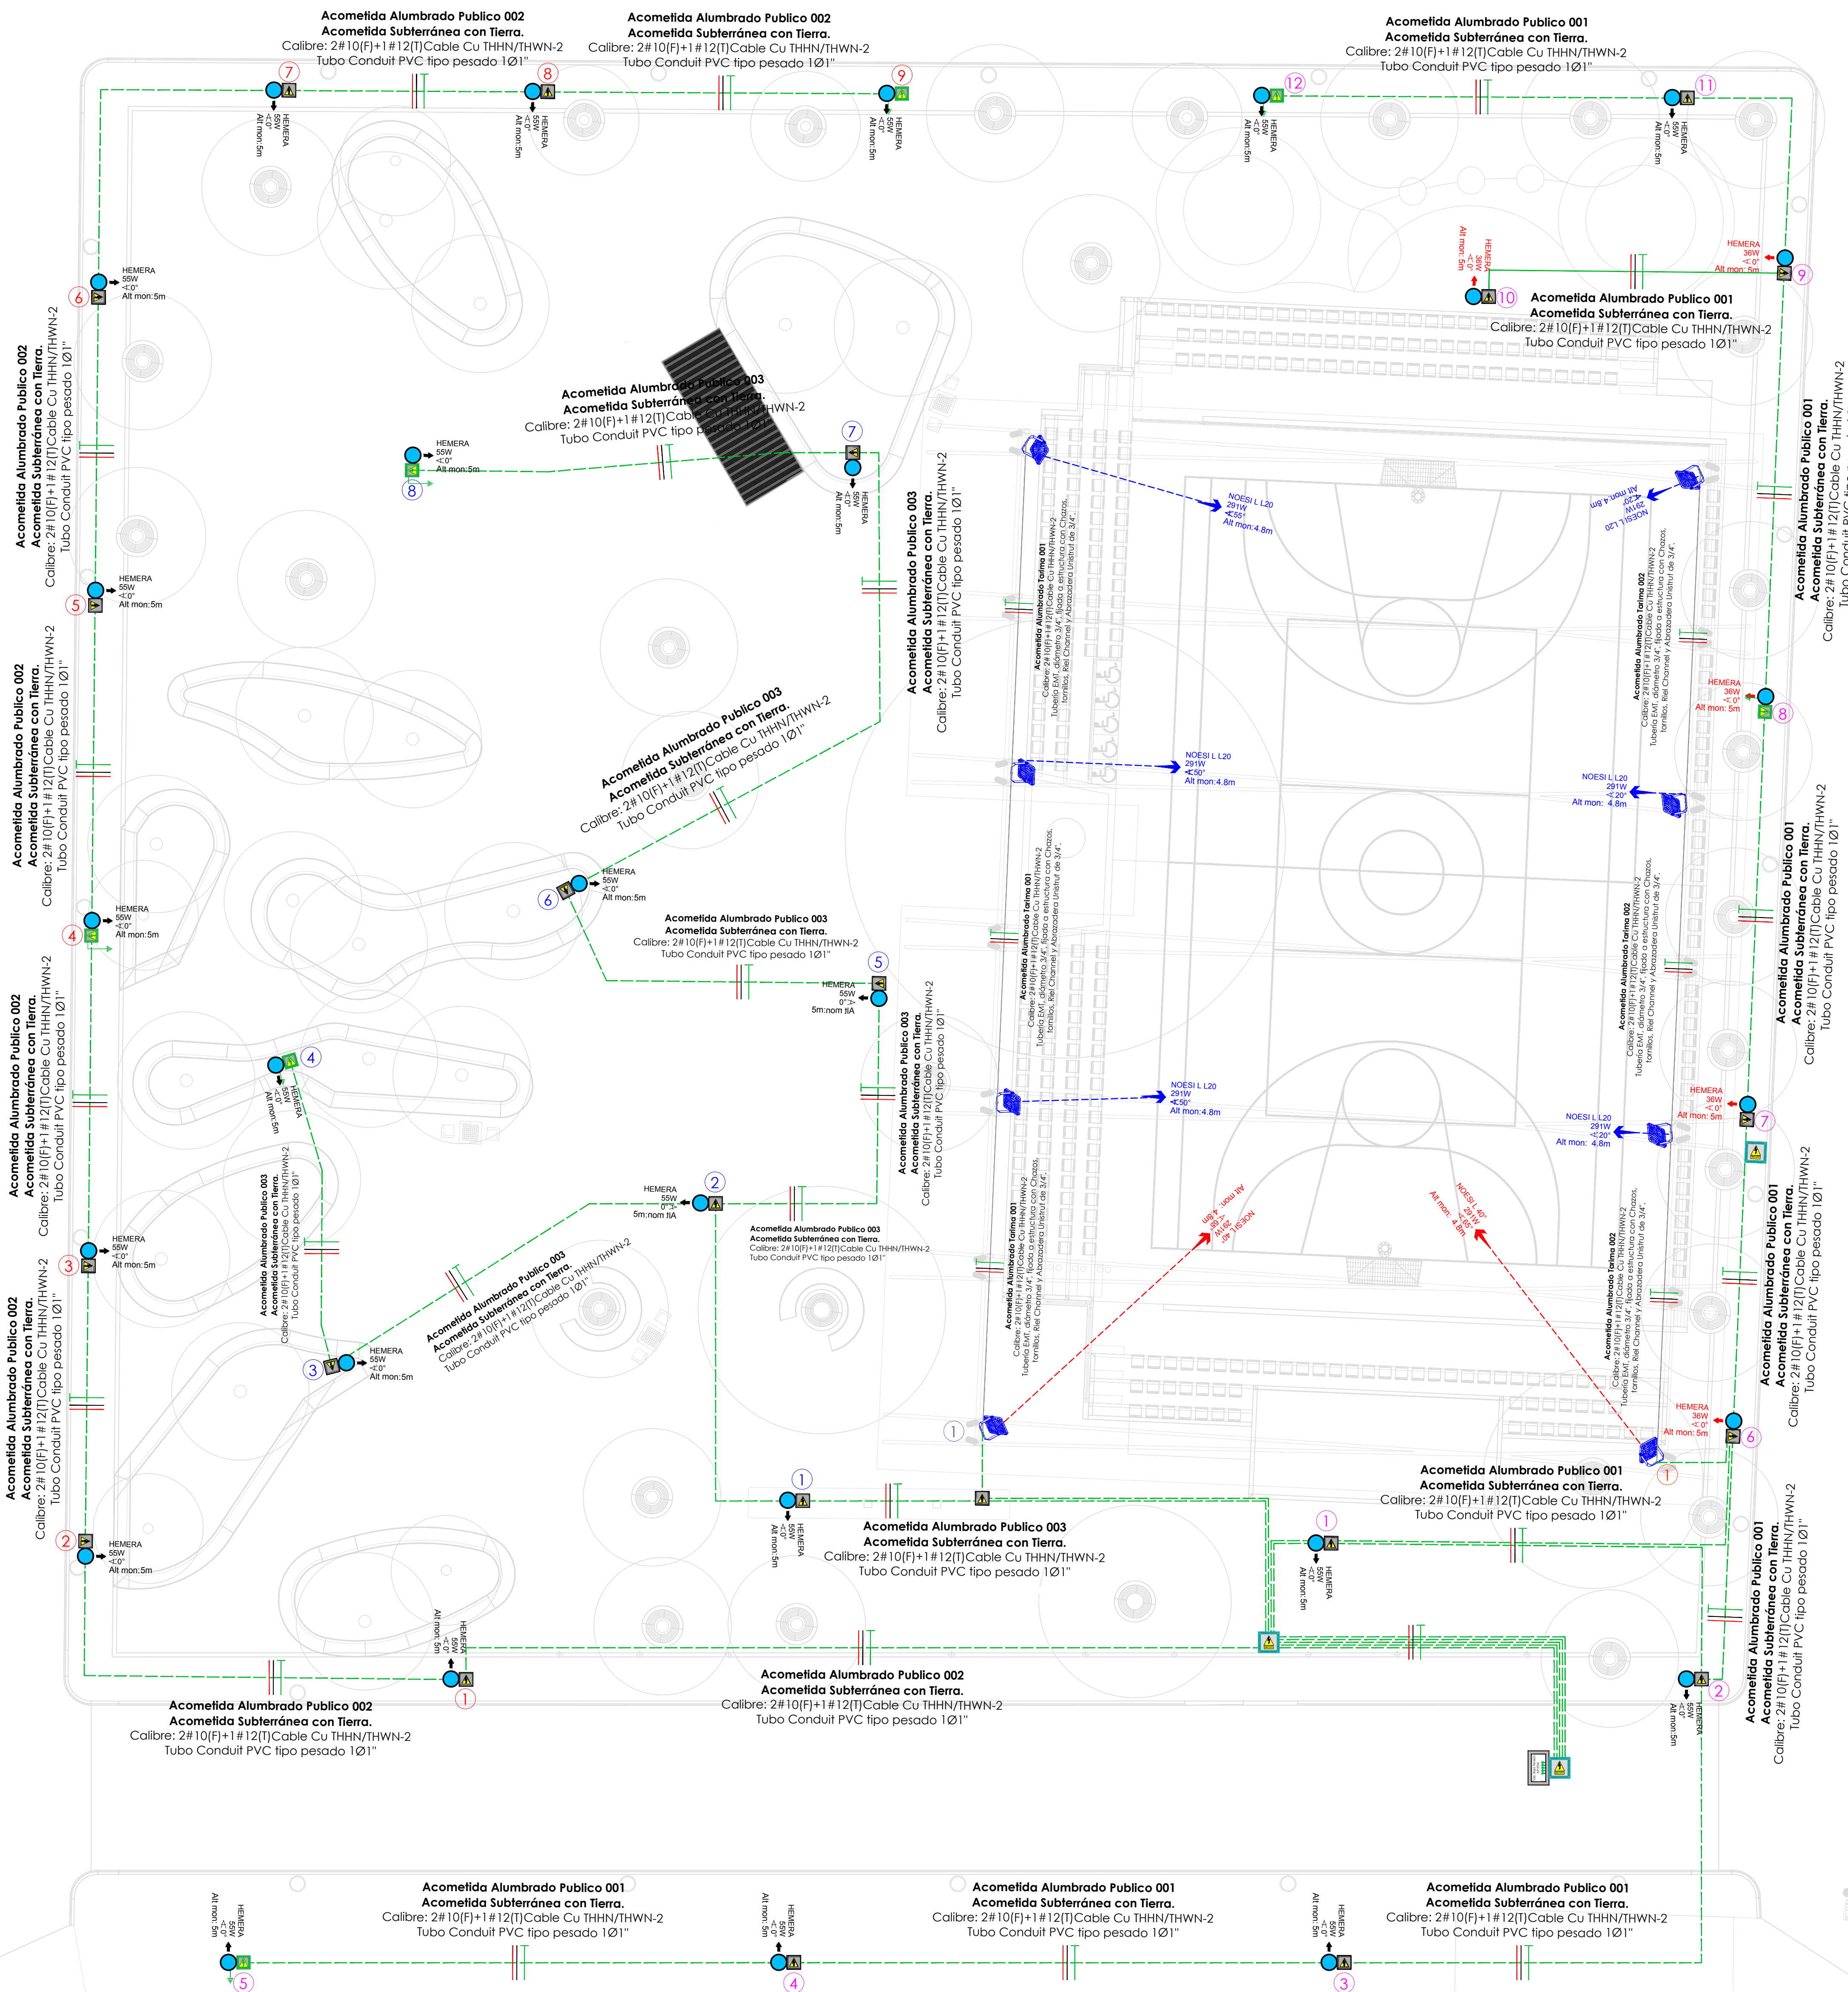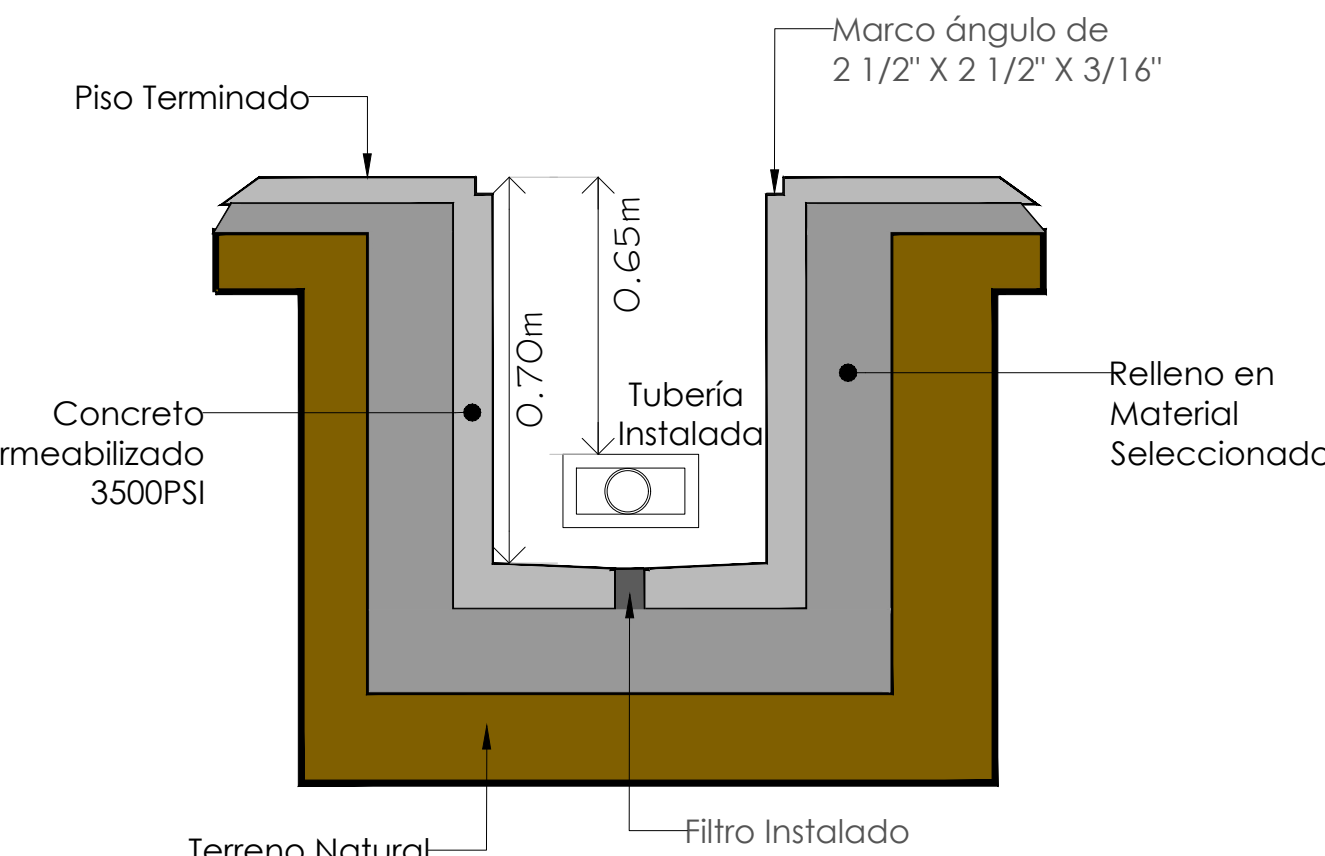

MUNICIPIO DE SANTA ROSA DEL SUR

CONVENCIONES			
ELEMENTO	EXISTENTE	PROYECTADO	RECORRADO
Poste M. T. de Concreto (Trifásico)			
ESTRUCTURA TRIFÁSICA DE ALIMENTACIÓN EN HORIZ.			
ESTRUCTURA TRIFÁSICA DE ANCLAJE EN HORIZONTAL			
ESTRUCTURA TRIFÁSICA ANGULAR EN HORIZONTAL			
ESTRUCTURA TRIFÁSICA ANGULAR EN BANDA			
ESTRUCTURA TRIFÁSICA FIN DE LINEA EN HORIZONTAL			
ESTRUCTURA TRIFÁSICA FIN DE LINEA EN BANDA			
Poste M. T. de Concreto (Bifásico)			
ESTRUCTURA BIFÁSICA DE ALIMENTACIÓN EN HORIZ.			
ESTRUCTURA BIFÁSICA DE ANCLAJE EN HORIZONTAL			
ESTRUCTURA BIFÁSICA ANGULAR EN HORIZONTAL			
ESTRUCTURA BIFÁSICA ANGULAR EN BANDA			
ESTRUCTURA BIFÁSICA FIN DE LINEA EN HORIZONTAL			
ESTRUCTURA BIFÁSICA FIN DE LINEA EN BANDA			
Poste B. T. de Concreto			
ESTRUCTURA DE ALIMENTACIÓN B.T. TENSION CON CABLE TRENZADO No. 2 - 10 - 35 - 40			
ESTRUCTURA DE ANCLAJE B.T. TENSION CON CABLE TRENZADO No. 2 - 10 - 35 - 40			
ESTRUCTURA DE ANCLAJE B.T. TENSION CON CABLE TRENZADO No. 2 - 10 - 35 - 40			
ESTRUCTURA DE ANCLAJE B.T. TENSION CON CABLE TRENZADO No. 2 - 10 - 35 - 40			
ESTRUCTURA DE ANCLAJE B.T. TENSION CON CABLE TRENZADO No. 2 - 10 - 35 - 40			
Transformadores			
Doble anillo M. T. 13.2 y 34.5			
Línea M. T. 34.5			
Línea M. T. 13.2			
Línea B. T. Trenzada			
Línea B. T. Abierta			
Línea B. T. Subterránea			
Acometida M. T. Subterránea			
Mensajero a Cruzeta			
Acometida Domiciliar Monofásica B. T.			
Acometida Domiciliar Bifásica B. T.			
Acometida Domiciliar Trifásica B. T.			
Corrientes			
Interruptor Telecontrolado			
Seccionador Bajo Carga			
Auto Seccionador Monopolar			
Recombinador Trifásico			
Autoprotector de Cuchillas			
Puesta a Tierra 1 bajante			
Puesta a Tierra 2 bajante			
Pararrayos			
Retenida a Tierra de BT			
Retenida a Tierra de MT			
Retenida a Tierra doble de MT			
Retenida a Tierra Mixta MT - BT			
Retenida a Tierra Mixta con 2 anclajes			
Retenida a Tierra Auxiliar			
Retenida a Poste Auxiliar			
Retenida a Poste Auxiliar doble			
Luminaria 70w			
Caja de derivación de 9 abonados			
Caja de derivación de 4 abonados			

CONSTRUCCIÓN PARQUE PRINCIPAL DEL MUNICIPIO DE SANTA ROSA DEL SUR, DEPARTAMENTO DE BOLÍVAR



CONTIENE Instalaciones Eléctricas, RETIE

PLANO #: B-005 de 006 DISEÑO: Prayon Andres Bernal A.

ARCHIVO: M.P.: CN205 - 90211 Cundinamarca

FECHA: 8 de Julio de 2025 ESCALA: Sin Escala