



REPUBLICA DE
COLOMBIA



GOBERNACIÓN
de BOLÍVAR



MUNICIPIO DE
SANTA ROSA DEL SUR

Ing. LAURA MELISSA VITOLA
CUADRO


Secretaría de Infraestructura

LOCALIZACIÓN GENERAL:

DEPARTAMENTO DE BOLÍVAR



MUNICIPIO DE
SANTA ROSA DEL SUR

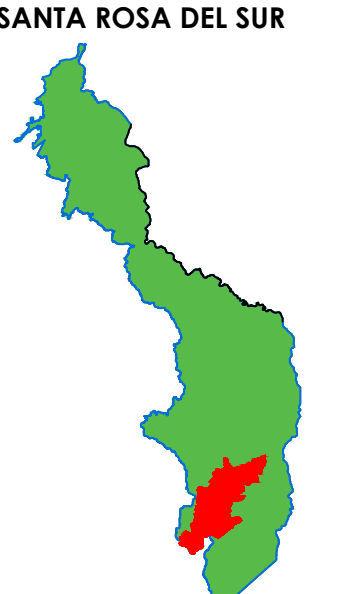

OBJETO DEL PROYECTO:

CONSTRUCCIÓN PARQUE
PRINCIPAL DEL MUNICIPIO DE
SANTA ROSA DEL SUR,
DEPARTAMENTO DE BOLÍVAR.

PROGRAMA:

CONTENIDO:

FACHADAS

PROFESIONAL PROYECTISTA:

ARQ. DONACDO VILORIA CASTILLO
MATRÍCULA PROFESIONAL: 58482007 - 8485613

COLABORADORES:

OBSERVACIONES, REVISIONES Y/O MODIFICACIONES:

VERSION	FECHA	DESCRIPCION


REVISADO POR:

FECHA: JUNIO 2026
ESCALA: 1:100


PLANO: ARQ - 002
HOJA: 2 DE 10



FACHADA CALLE 10

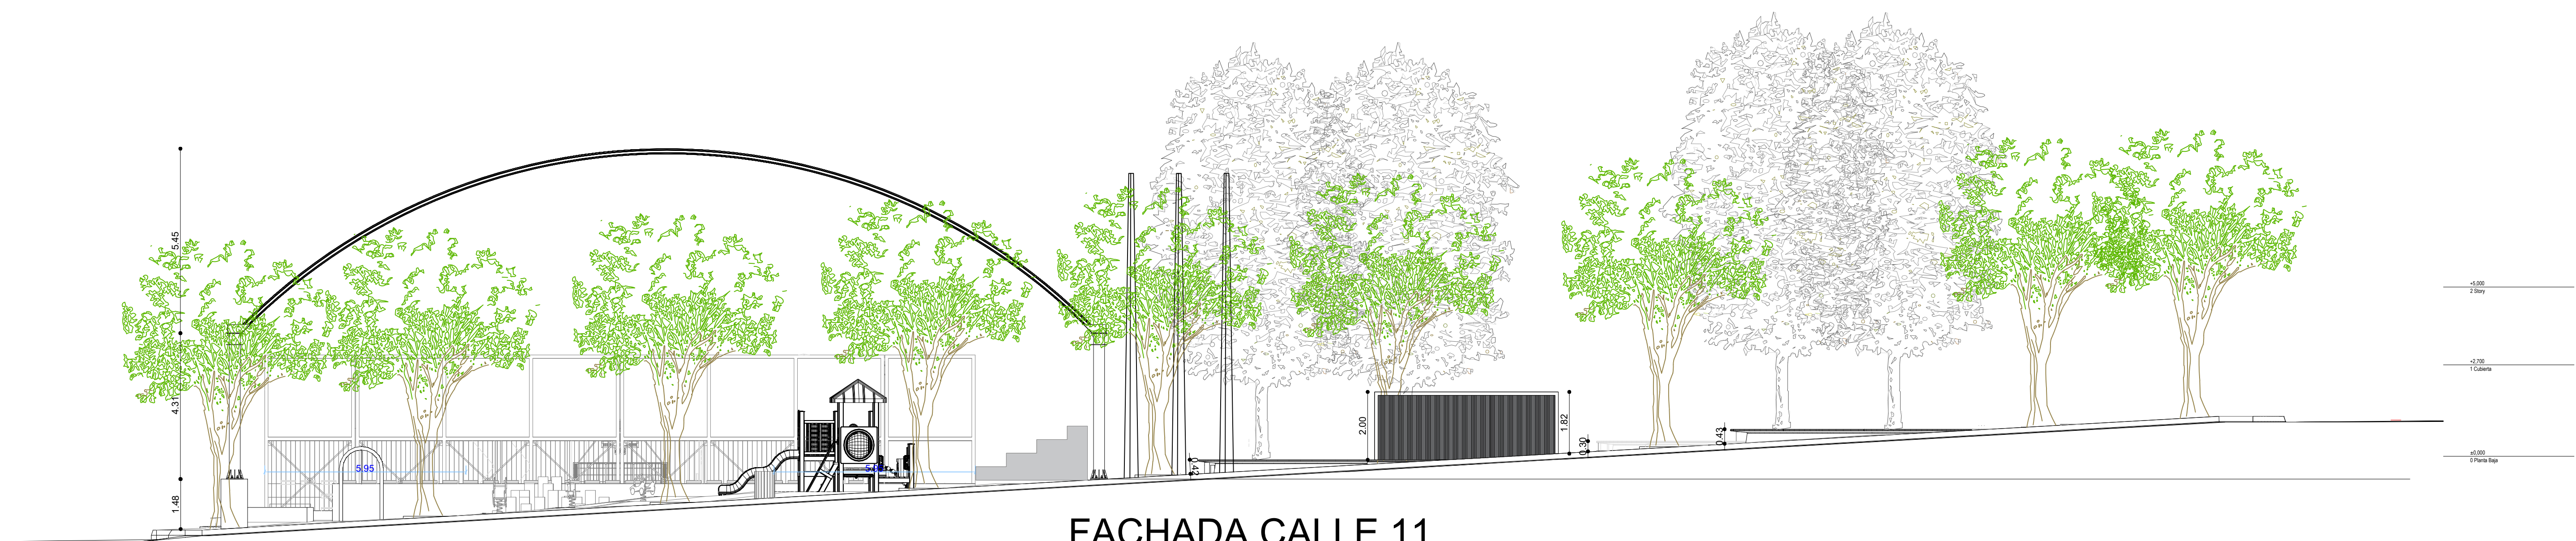

FACHADA CALLE 11

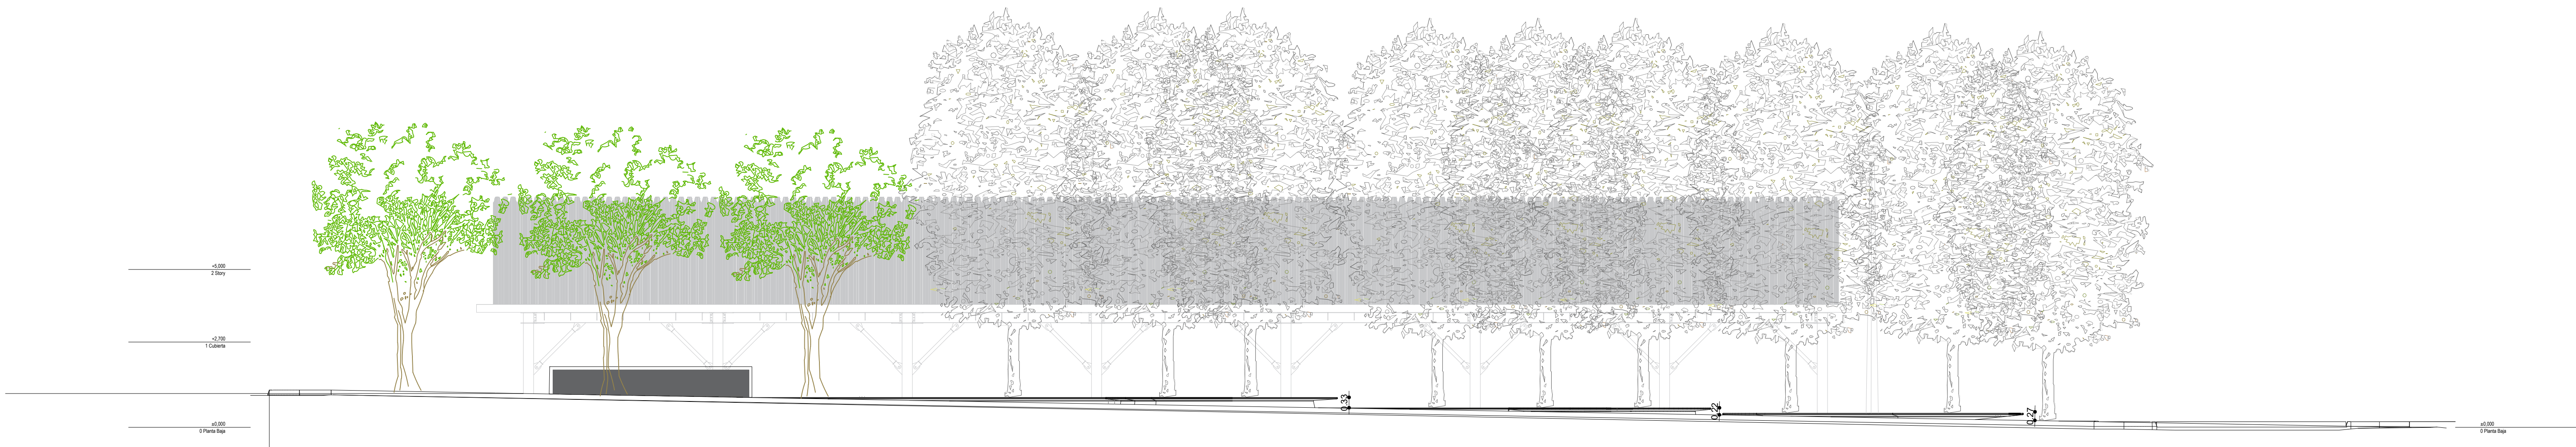

FACHADA CARRERA 12