



FACHADA CARRERA 13

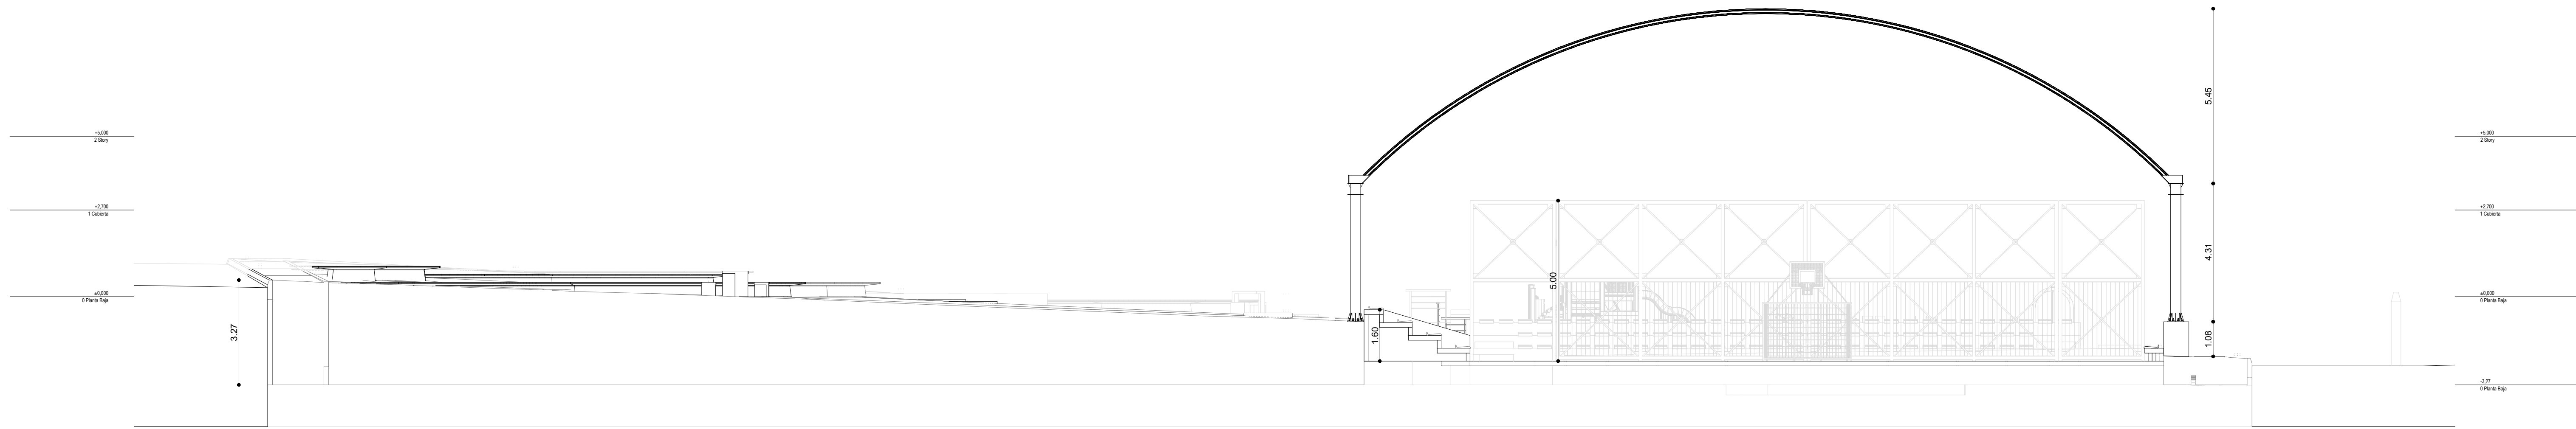

CORTE A - A'

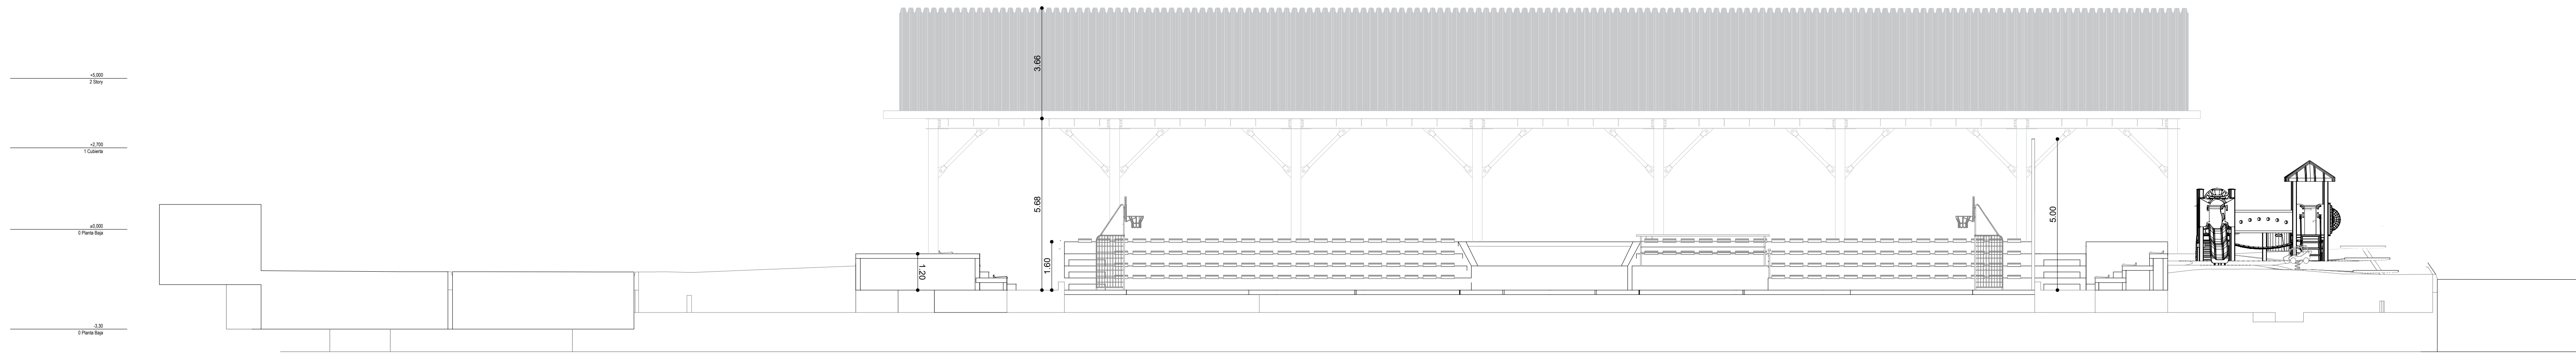

CORTE B - B'



REPUBLICA DE
COLOMBIA



GOBERNACIÓN
de BOLÍVAR




MUNICIPIO DE
SANTA ROSA DEL SUR

Ing. LAURA MELISSA VITOLA
CUADRO


Secretaría de Infraestructura

LOCALIZACIÓN GENERAL:

DEPARTAMENTO DE BOLÍVAR

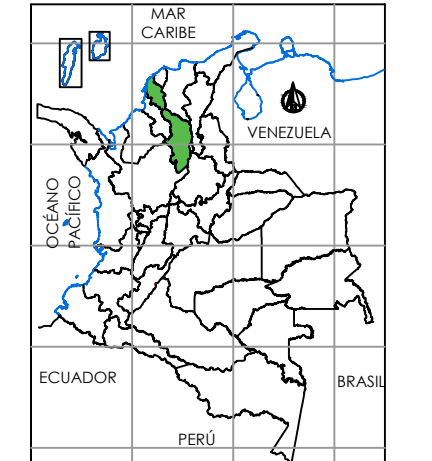

MUNICIPIO DE
SANTA ROSA DEL SUR

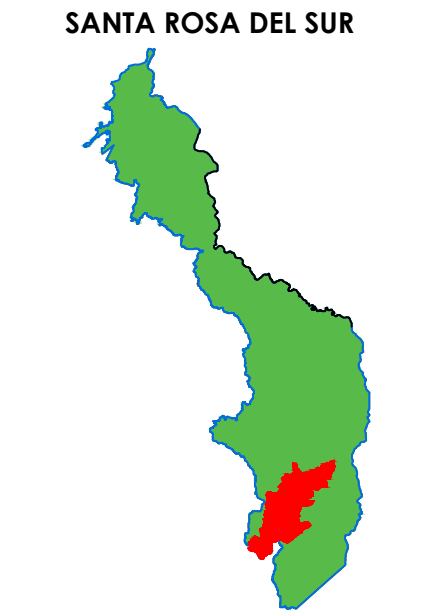

OBJETO DEL PROYECTO:

CONSTRUCCIÓN PARQUE
PRINCIPAL DEL MUNICIPIO DE
SANTA ROSA DEL SUR,
DEPARTAMENTO DE BOLÍVAR.

PROGRAMA:

CONTENIDO:

FACHADA Y CORTES

PROFESIONAL PROYECTISTA:

ARQ. DONACDO VILORIA CASTILLO
MATRÍCULA PROFESIONAL 5848207 - 8485613

COLABORADORES:

OBSERVACIONES, REVISIONES Y/O MODIFICACIONES:

VERSION	FECHA	DESCRIPCION

REVISADO POR:

FECHA:
JUNIO 2026

ESCALA:
1:100

PLANO:
ARQ - 003

HOJA:
3 DE 10