


CALLE 11

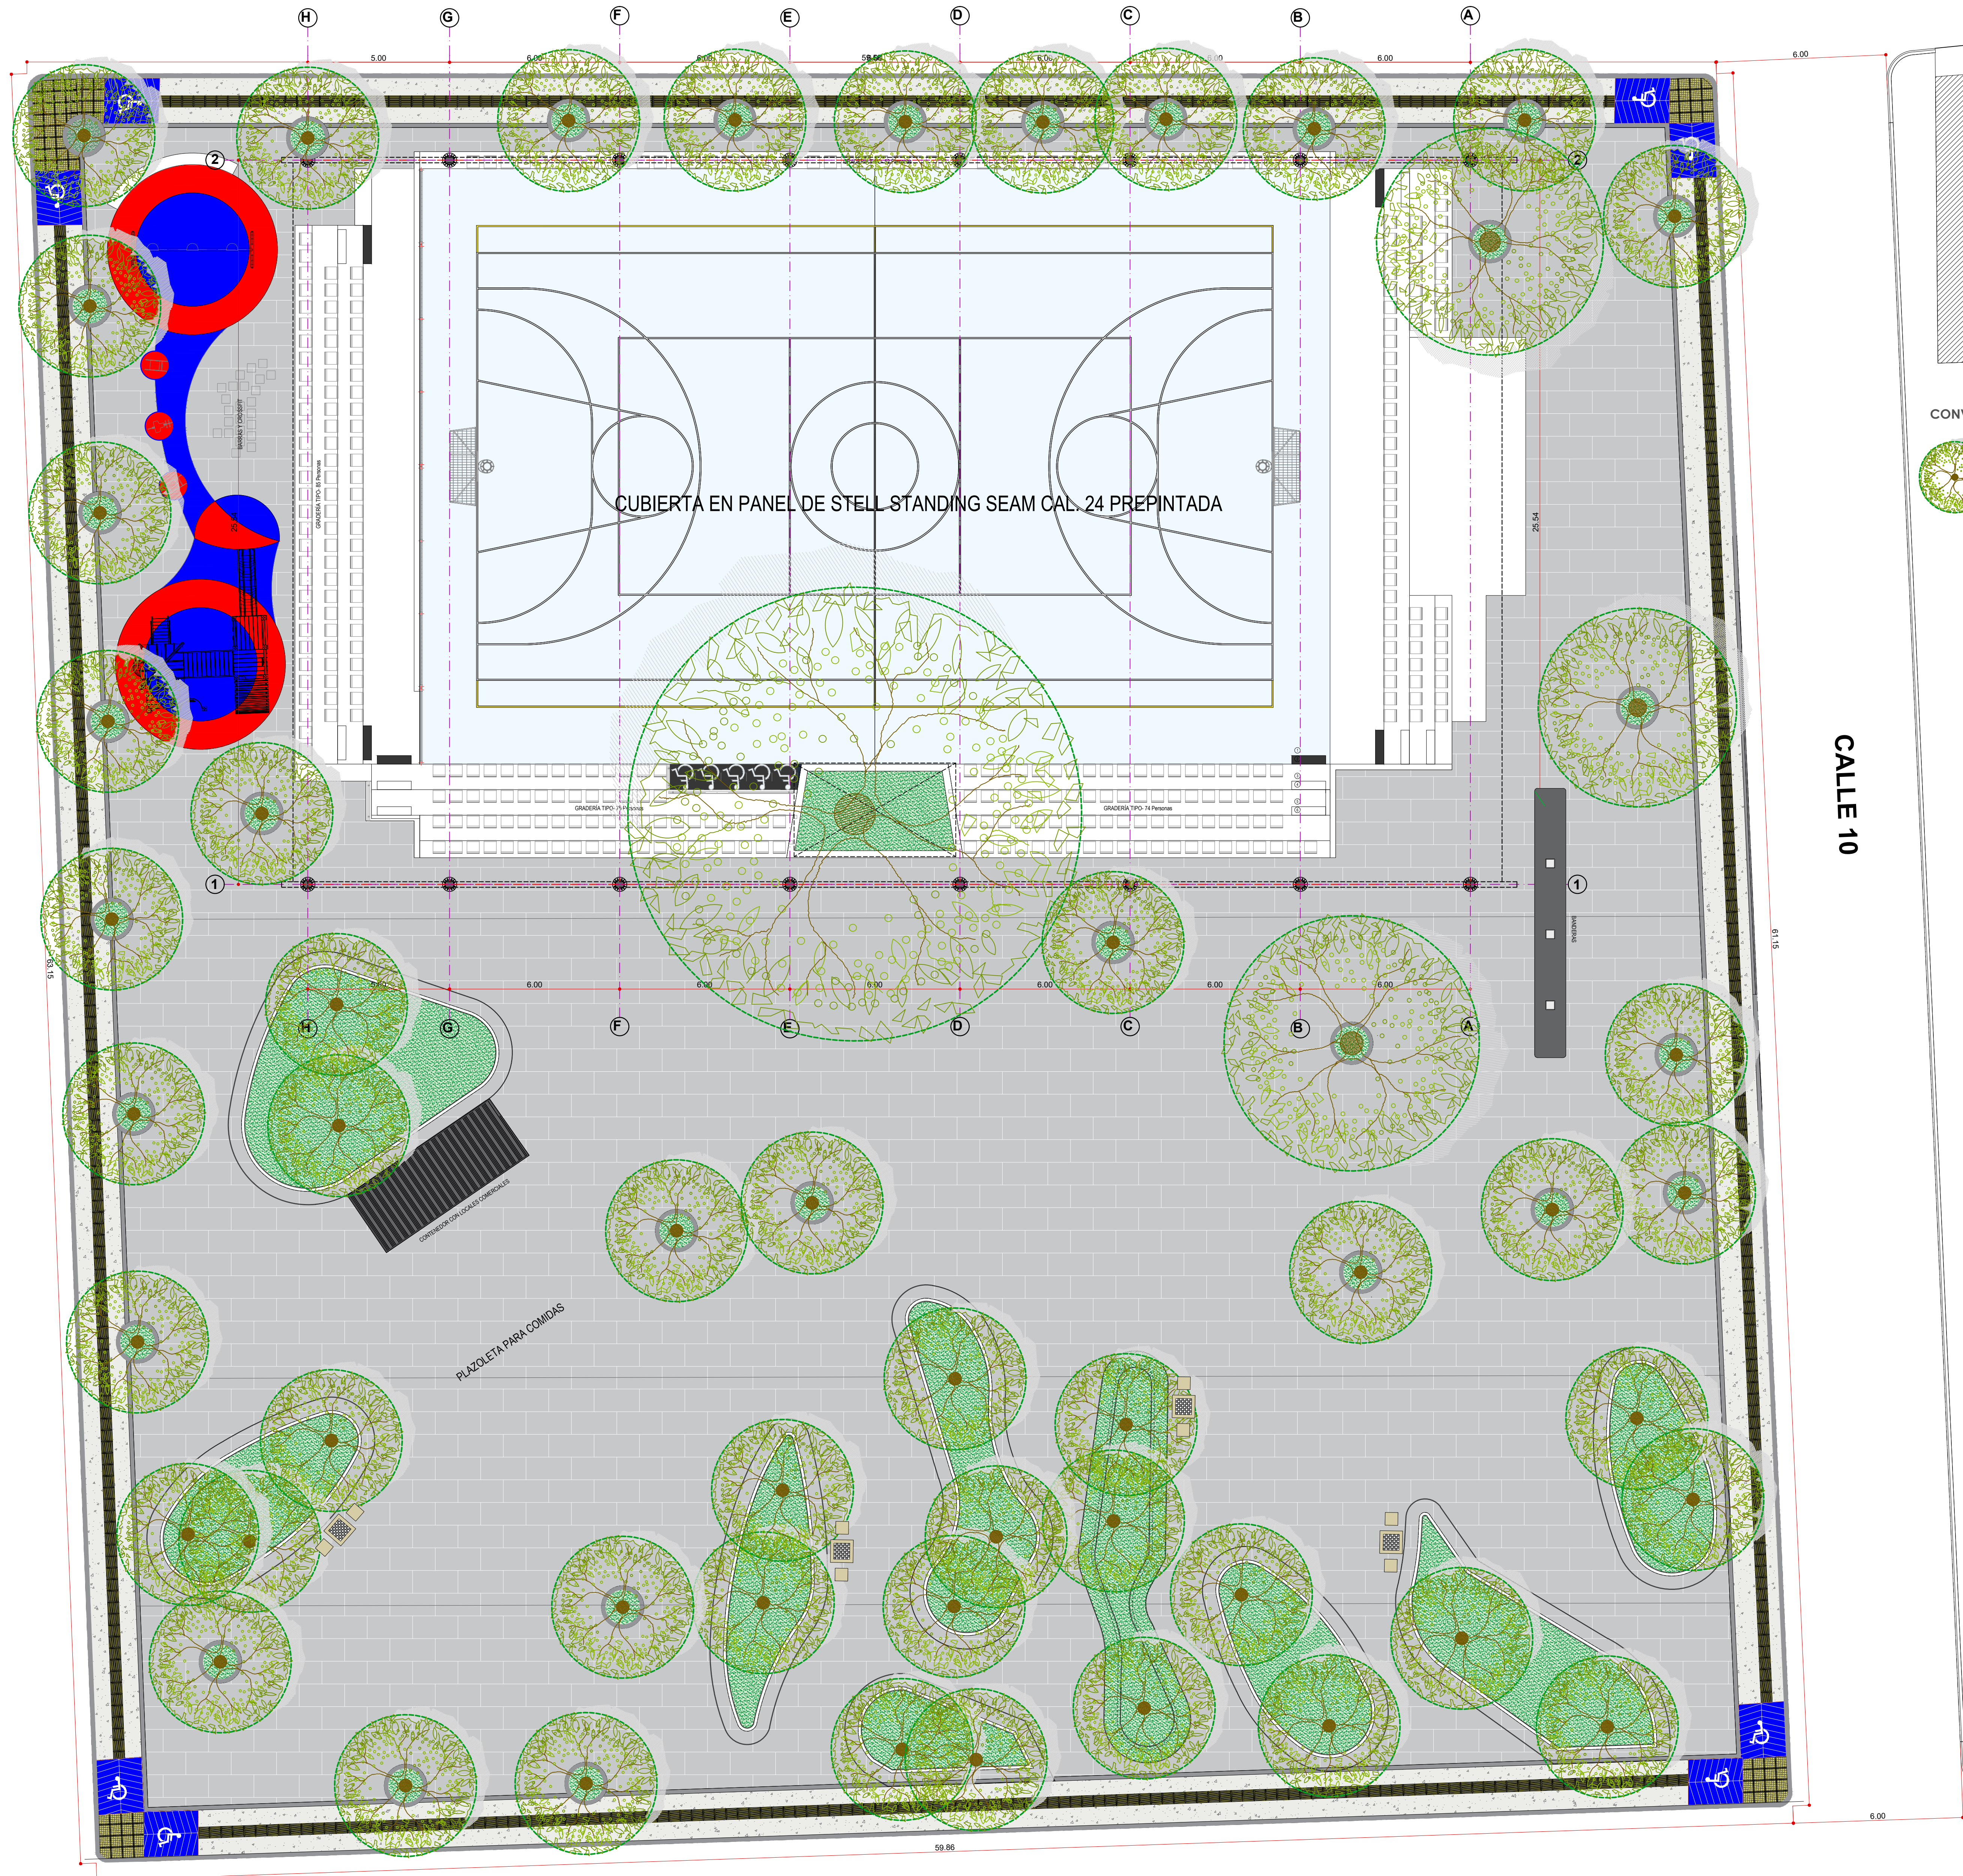

CONVENCIONES

ARBOLES