


CALLE 11




CONVENCIONES
ZONAS VERDES

CALLE 10

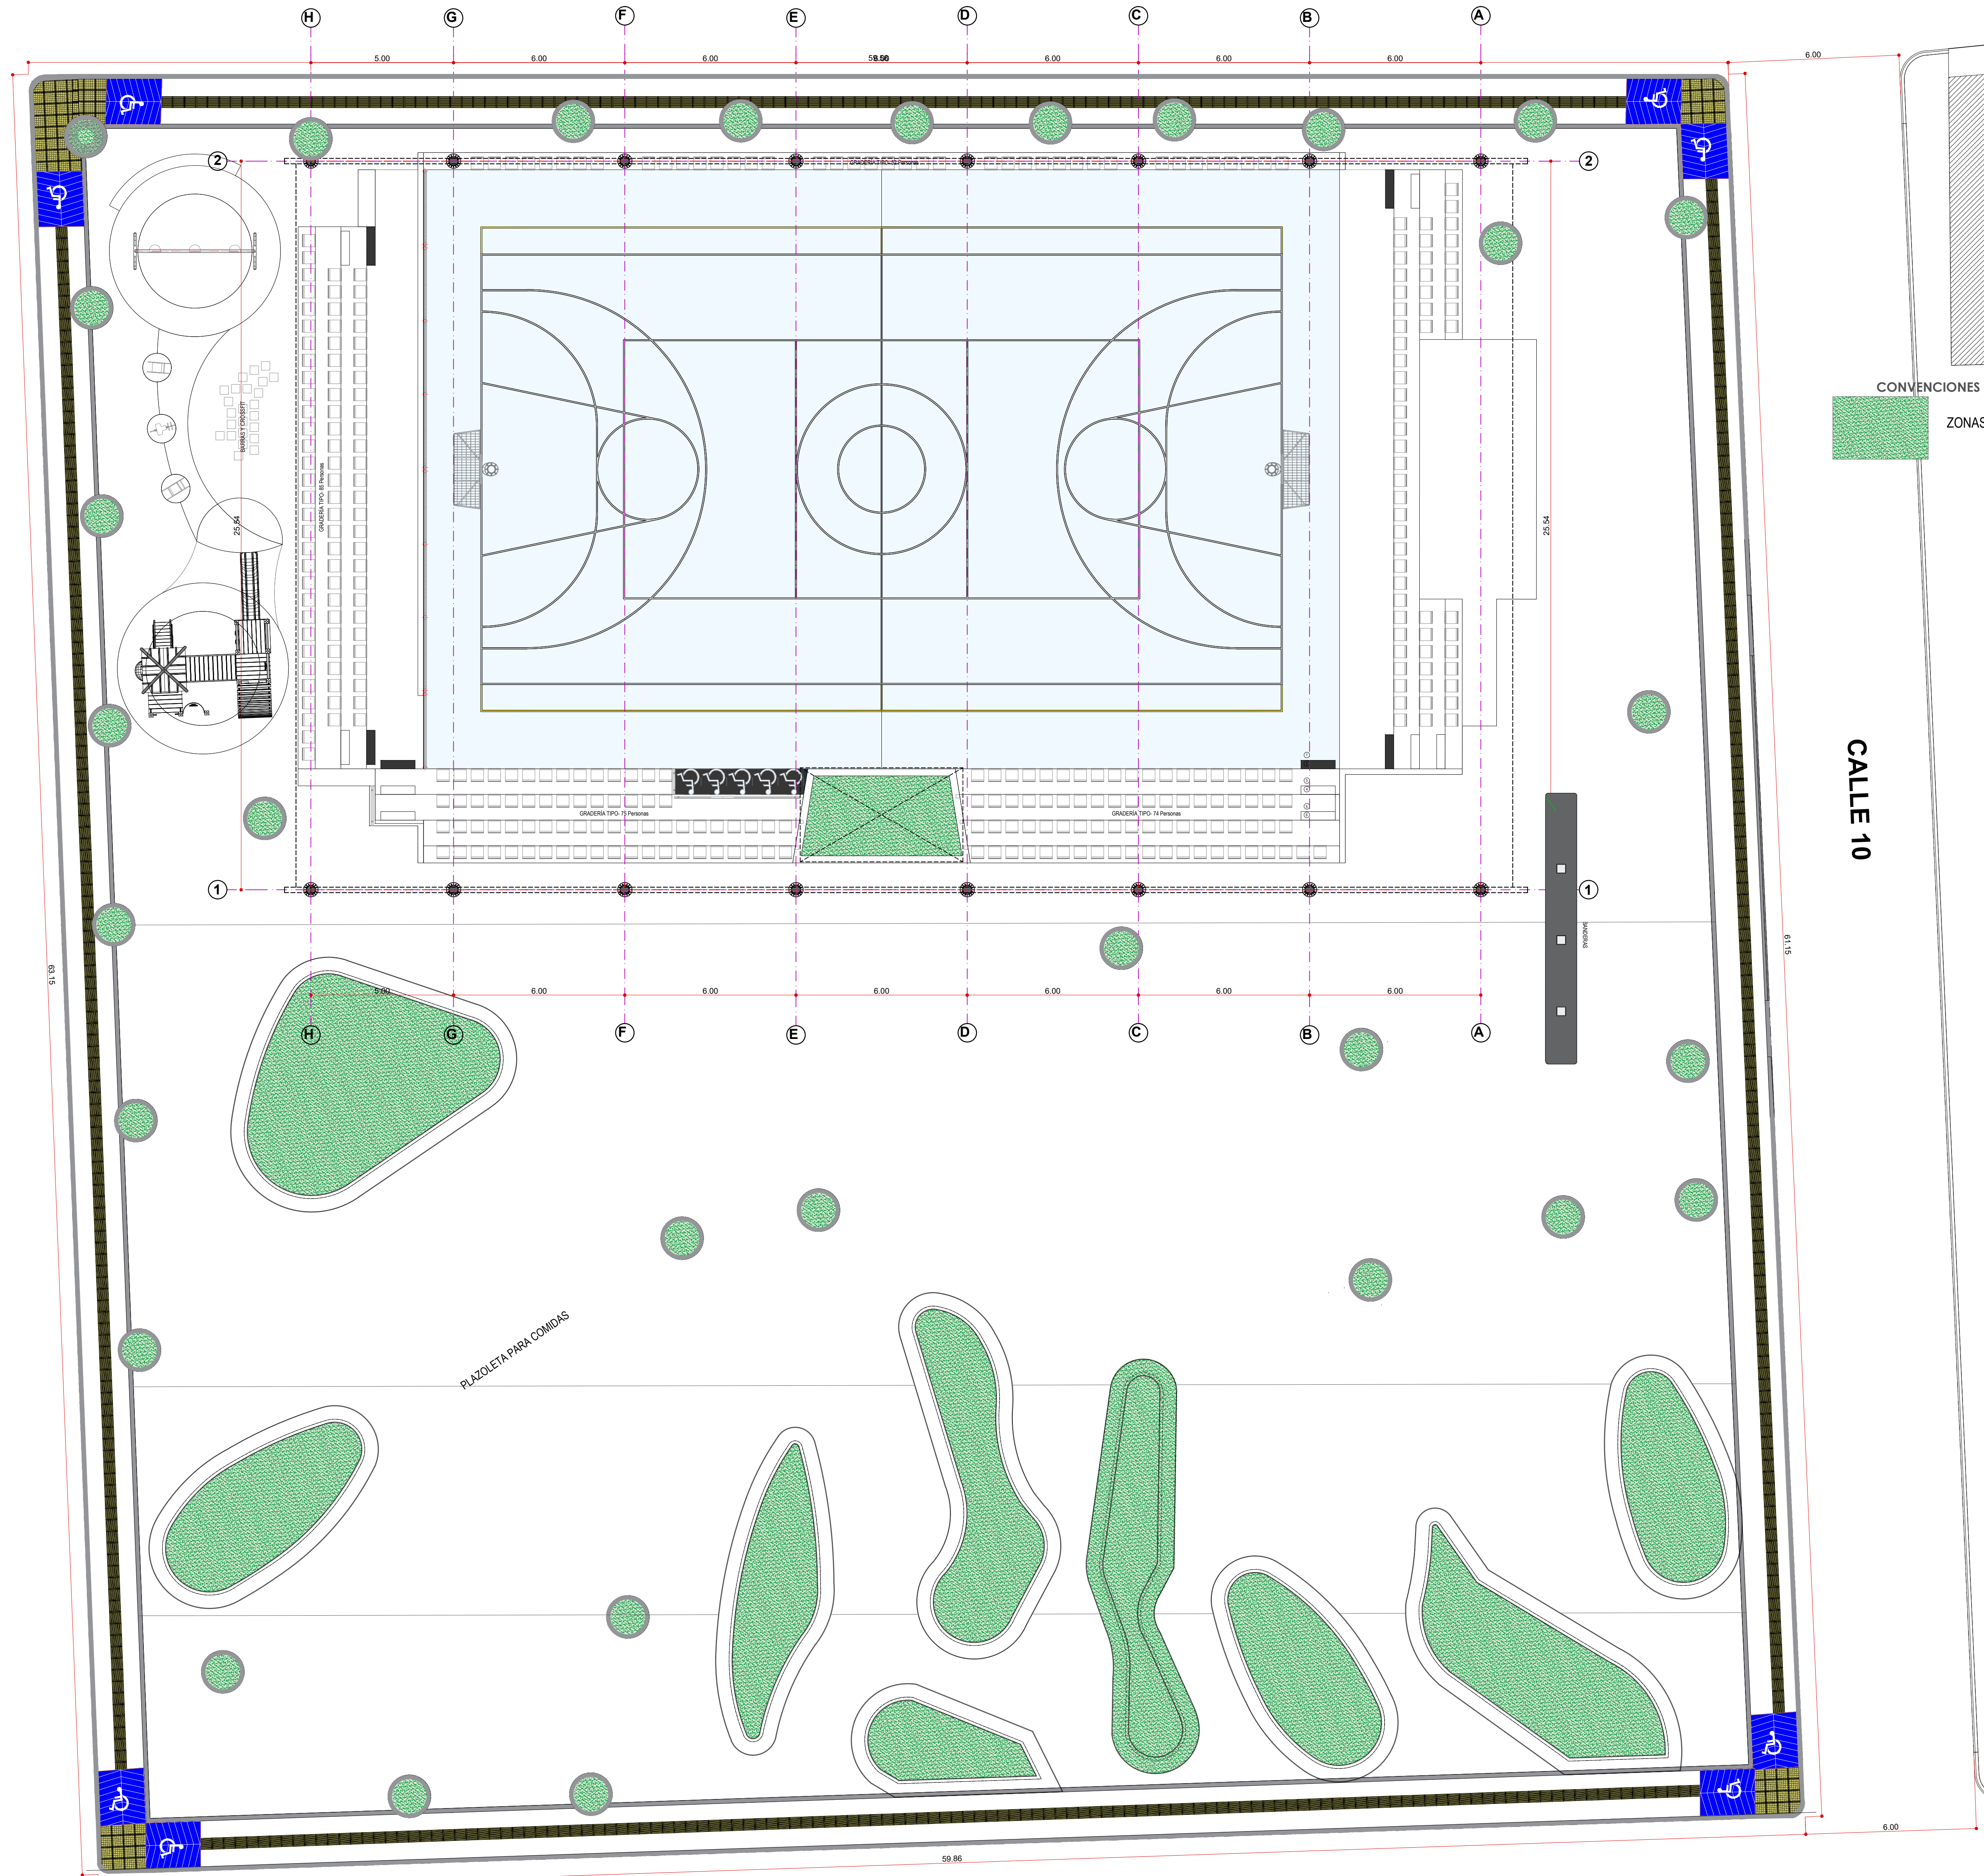

Ing. LAURA MELISSA VITOLA
CUADRO
Secretaría de Infraestructura

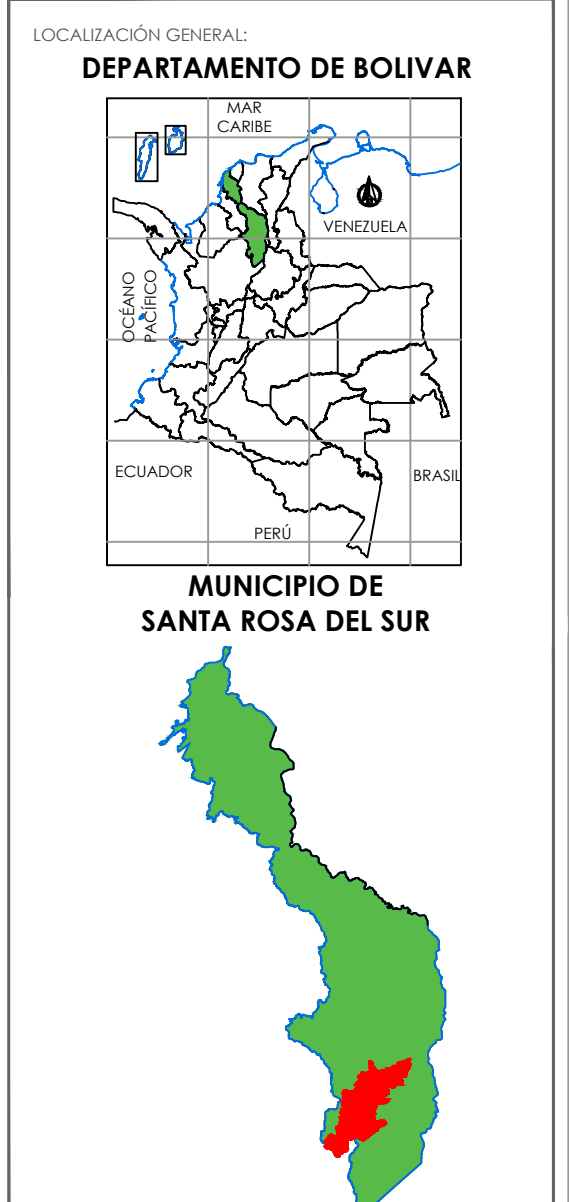

OBJETO DEL PROYECTO:
CONSTRUCCIÓN PARQUE
PRINCIPAL DEL MUNICIPIO DE
SANTA ROSA DEL SUR,
DEPARTAMENTO DE BOLIVAR.

PROGRAMA:

CONTENIDO:
ZONAS VERDES

PROFESIONAL PROYECTA:
ARQ. DONALDO VILLOMA CASTILLO
MATRICULA PROFESIONAL 5348207 - 8485613

COLABORADORES:

OBSERVACIONES, REVISIONES Y/O MODIFICACIONES:		
VERSION	FECHA	DESCRIPCION

REVISADO POR:

FECHA:
JUNIO 2026

ESCALA:
1:100

PLANO:
ARQ - 007

HOJA:
7 DE 10