


CONVENCIONES

- ANDEN CONCRETO DE 3000PSI
- PISO EN CAUCHO EPDM 2cm
- PISO EN MARMOL ROYAL VETA 15 cm x 90, E= 2cms O SIMILAR
- PLACA DE LA CANCHA DE ESPESOR E=0.15m, EN CONCRETO
PINTURA TRAFICO PARA CANCHAS
- PLACA DE CONTRAPISO EN CONCRETO - f'c=3.000PSI - ESPESOR = 10cm.
- LOSETA TACTIL
- LOSETA GUIA
- RAMPA

CALLE 11

CALLE 10

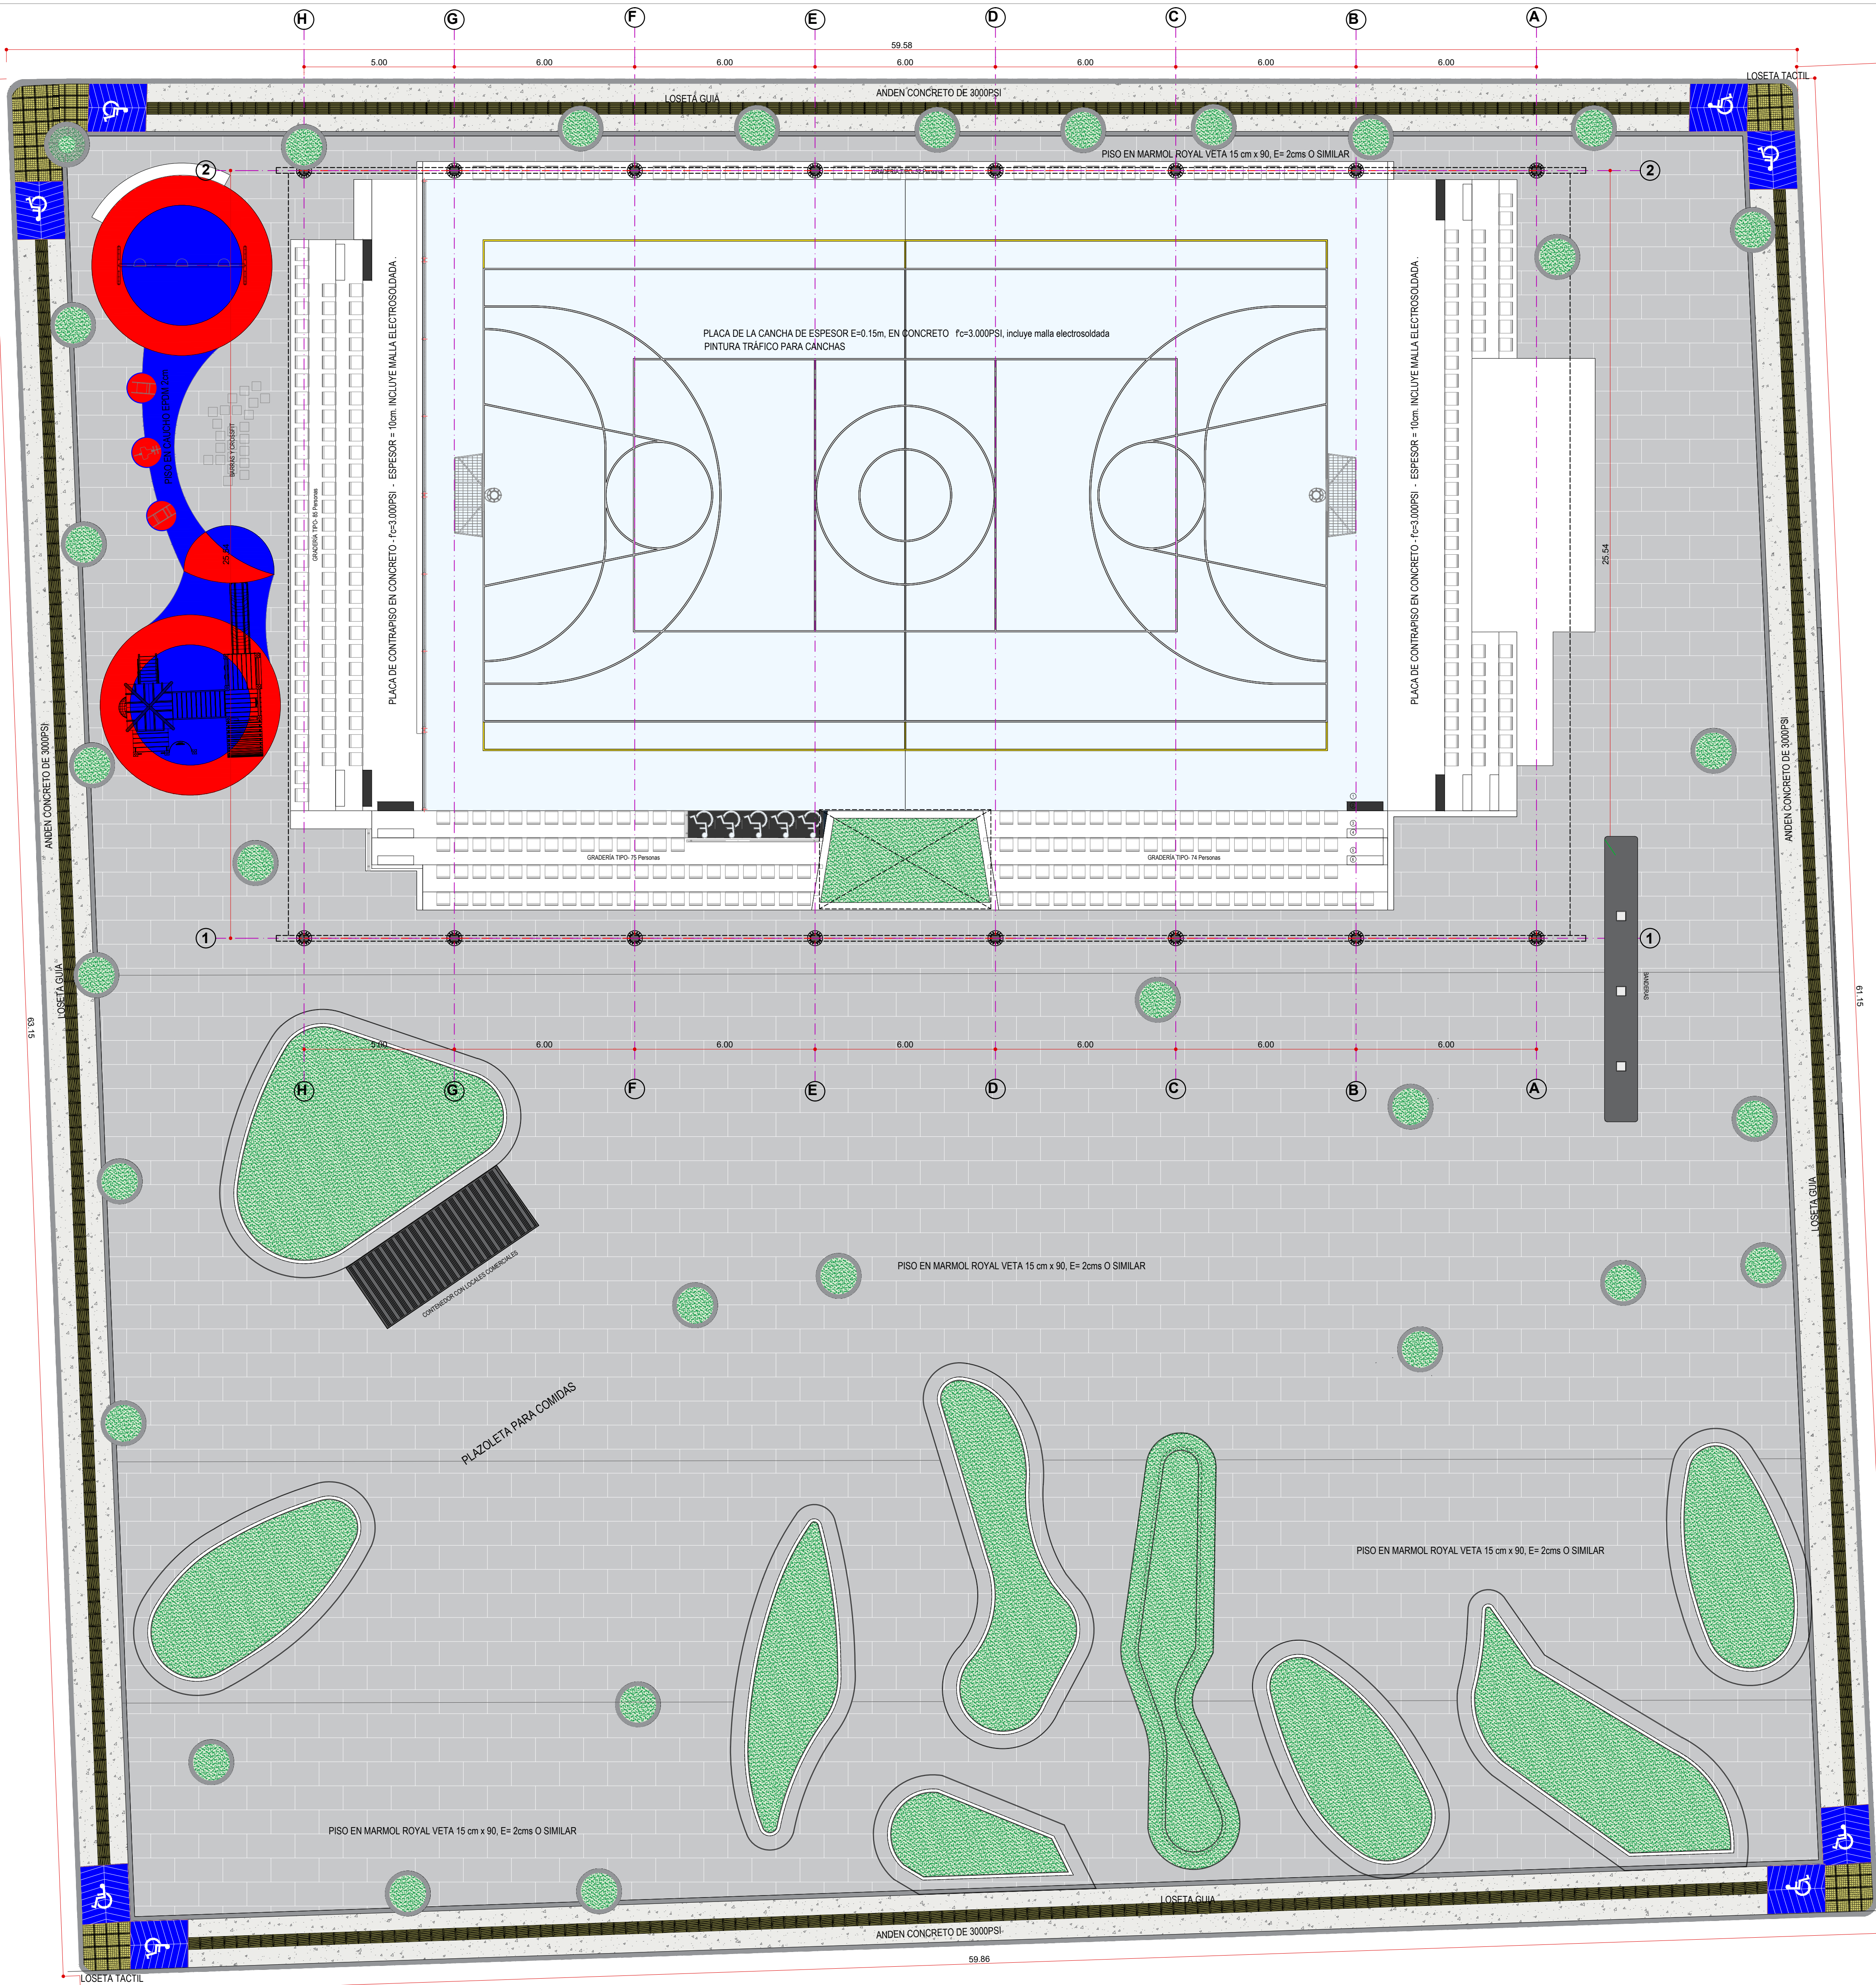

REPUBLICA DE
COLOMBIA



GOBERNACIÓN
de BOLÍVAR




MUNICIPIO DE
SANTA ROSA DEL SUR

Ing. LAURA MELISSA VITOLA
CUADRO

Secretaría de Infraestructura

LOCALIZACIÓN GENERAL:
DEPARTAMENTO DE BOLÍVAR

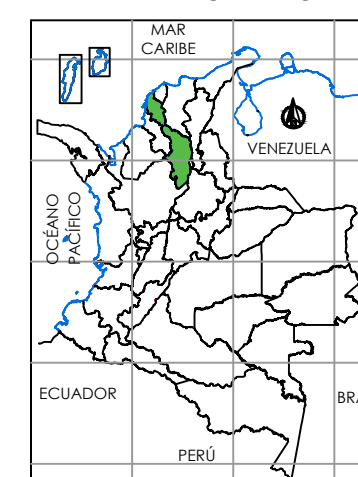

MUNICIPIO DE
SANTA ROSA DEL SUR

OBJETO DEL PROYECTO:
CONSTRUCCIÓN PARQUE
PRINCIPAL DEL MUNICIPIO DE
SANTA ROSA DEL SUR,
DEPARTAMENTO DE BOLÍVAR.

PROGRAMA:

CONTENIDO:
PLANO DE ARBOLES

PROFESIONAL PROYECTANTE:
ARQ. DONALDO VILORIA CASTILLO
MATRÍCULA PROFESIONAL: 38482007 - 8485613

COLABORADORES:

OBSERVACIONES, REVISIONES Y/O MODIFICACIONES:

VERSION	FECHA	DESCRIPCION

REVISADO POR:

FECHA:
JUNIO 2026

ESCALA:
1:100

PLANO:
ARQ - 008

HOJA:
8 DE 10