

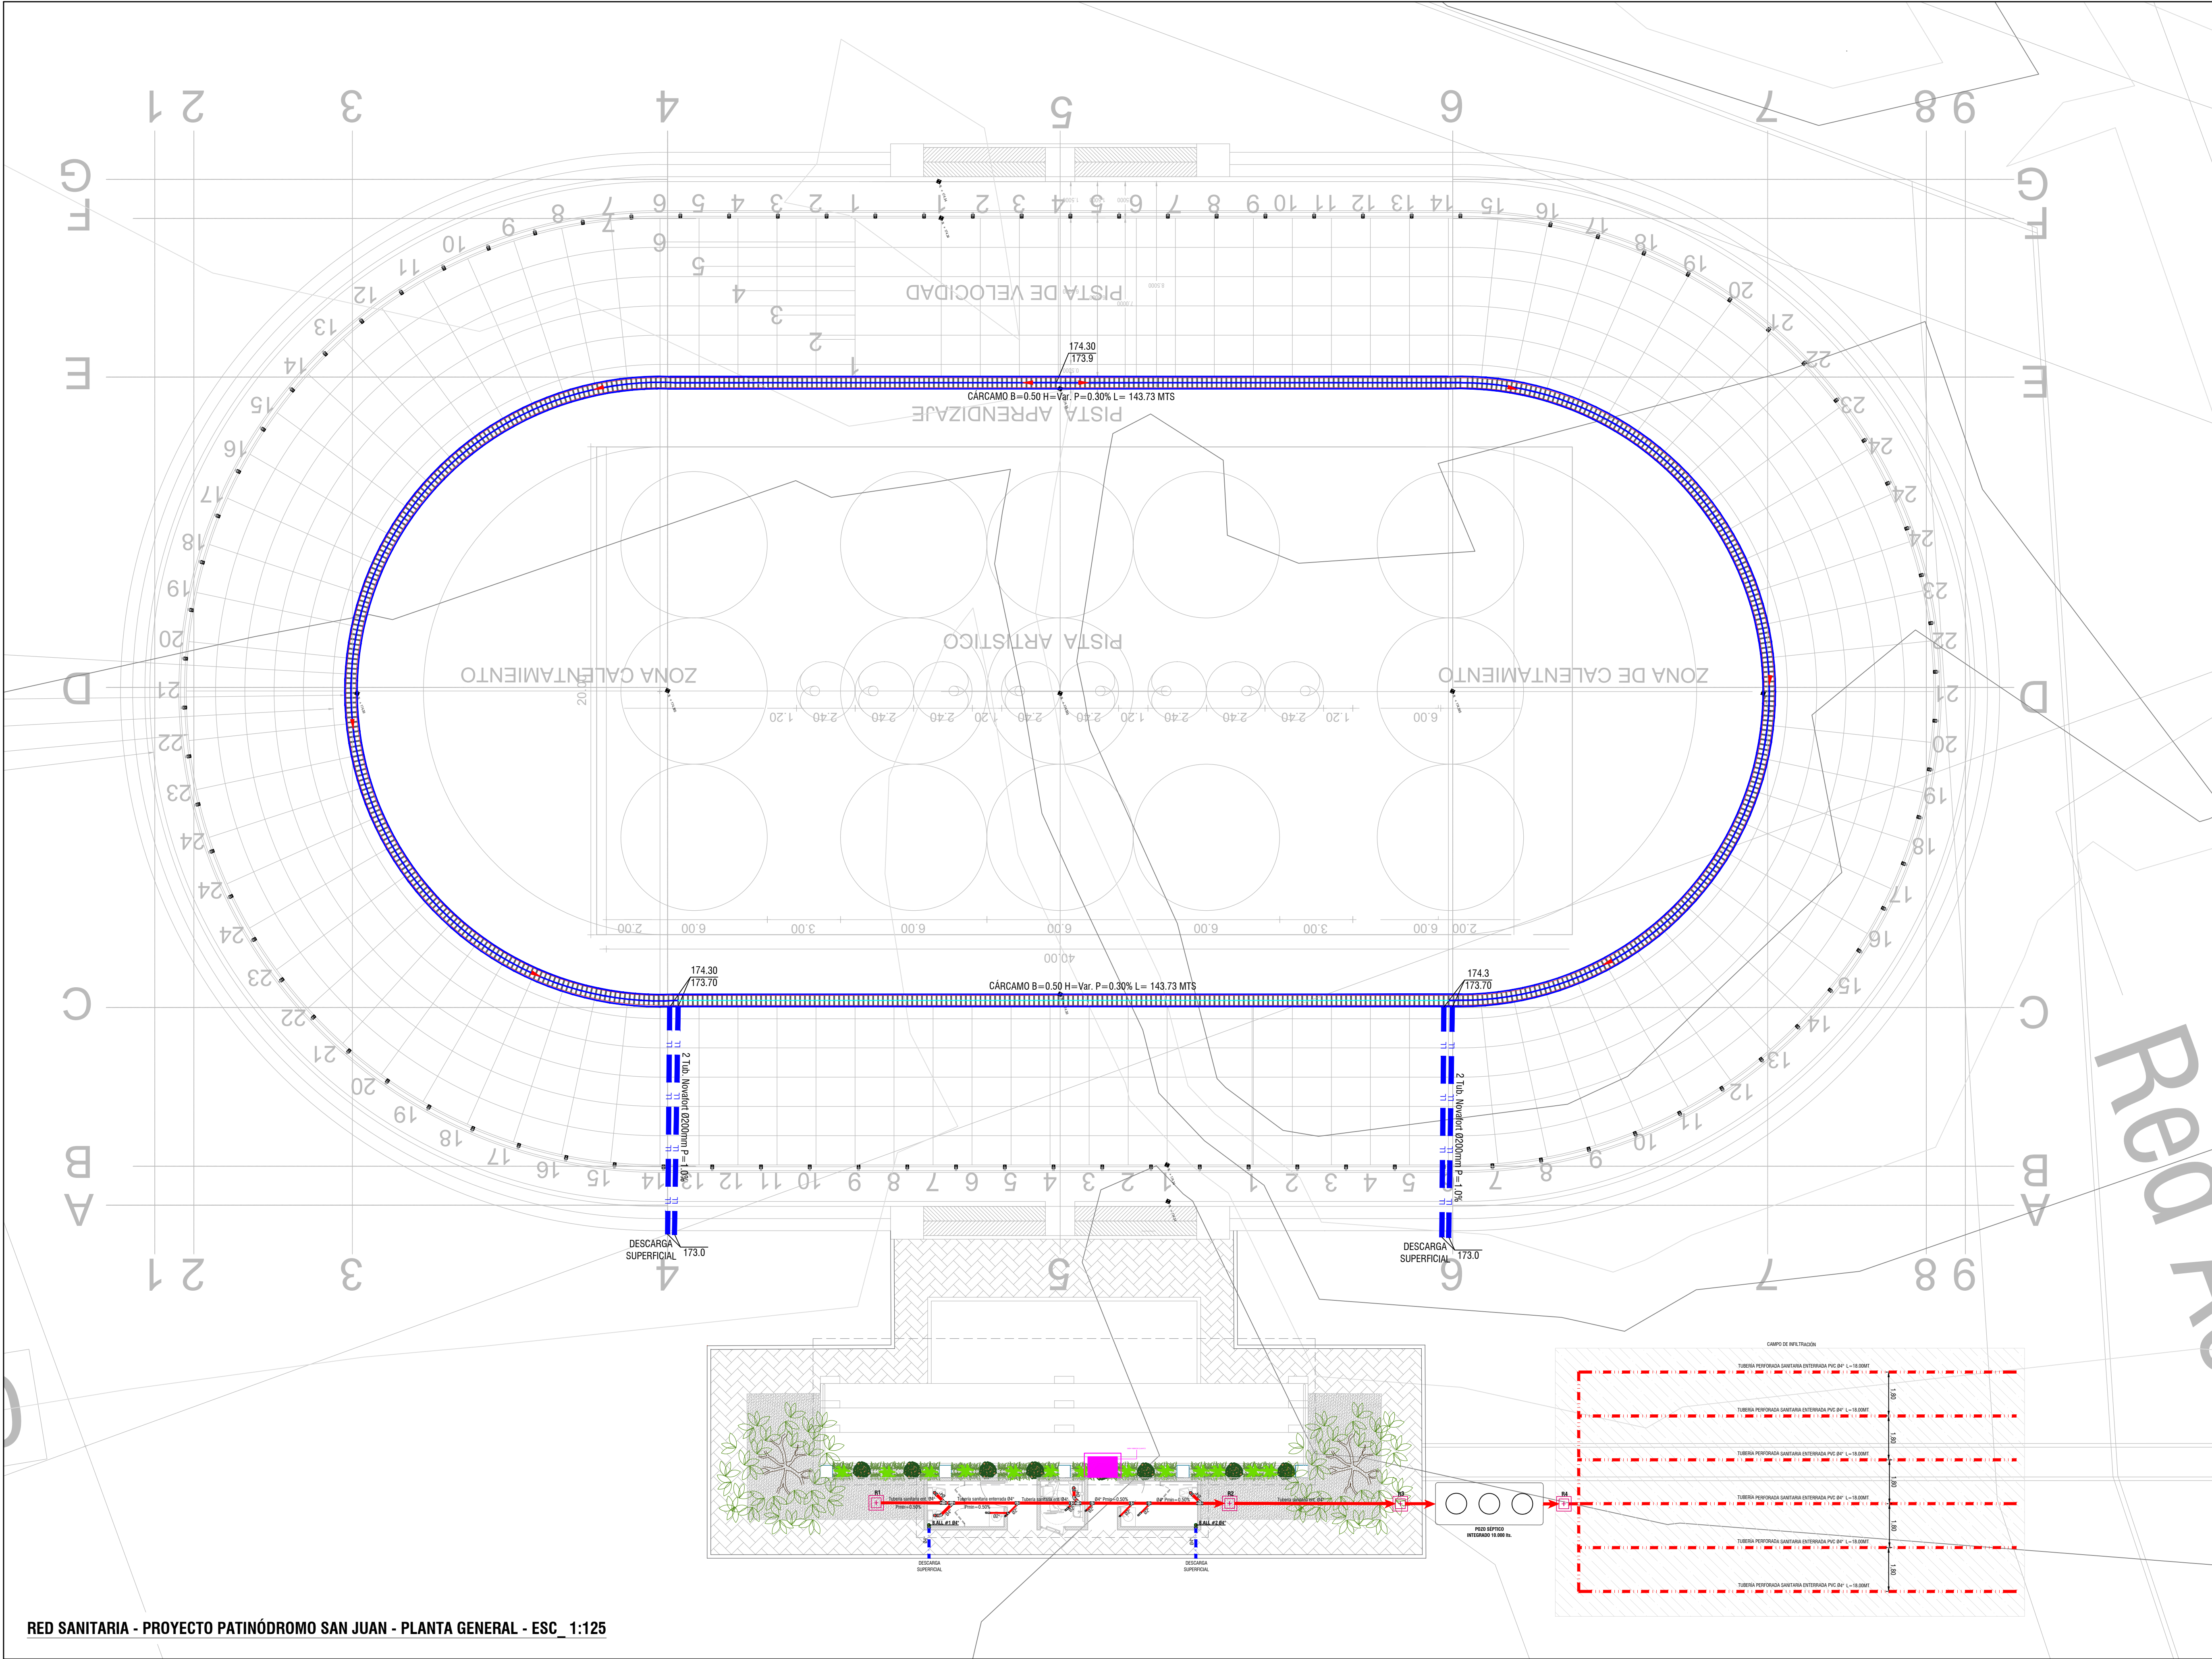
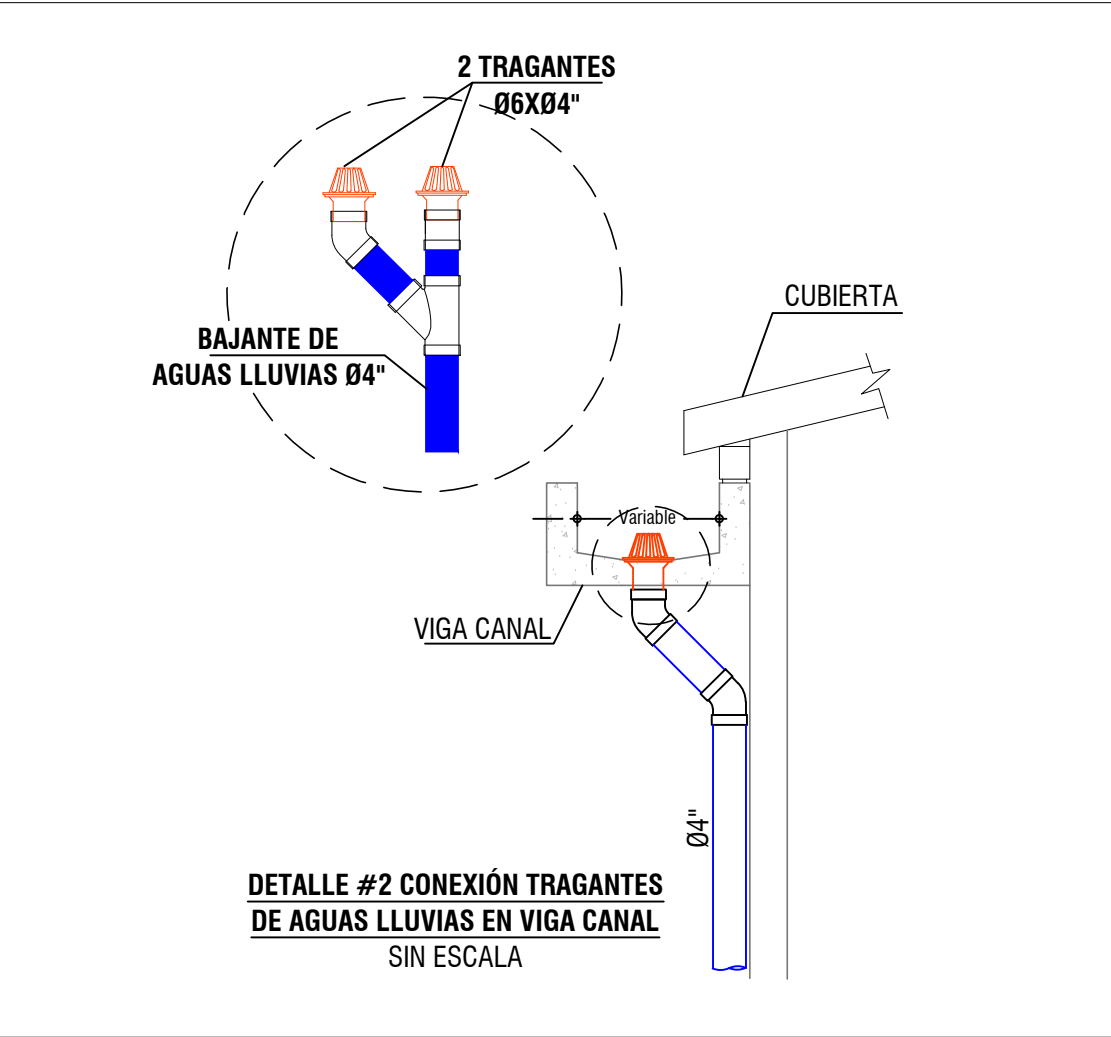
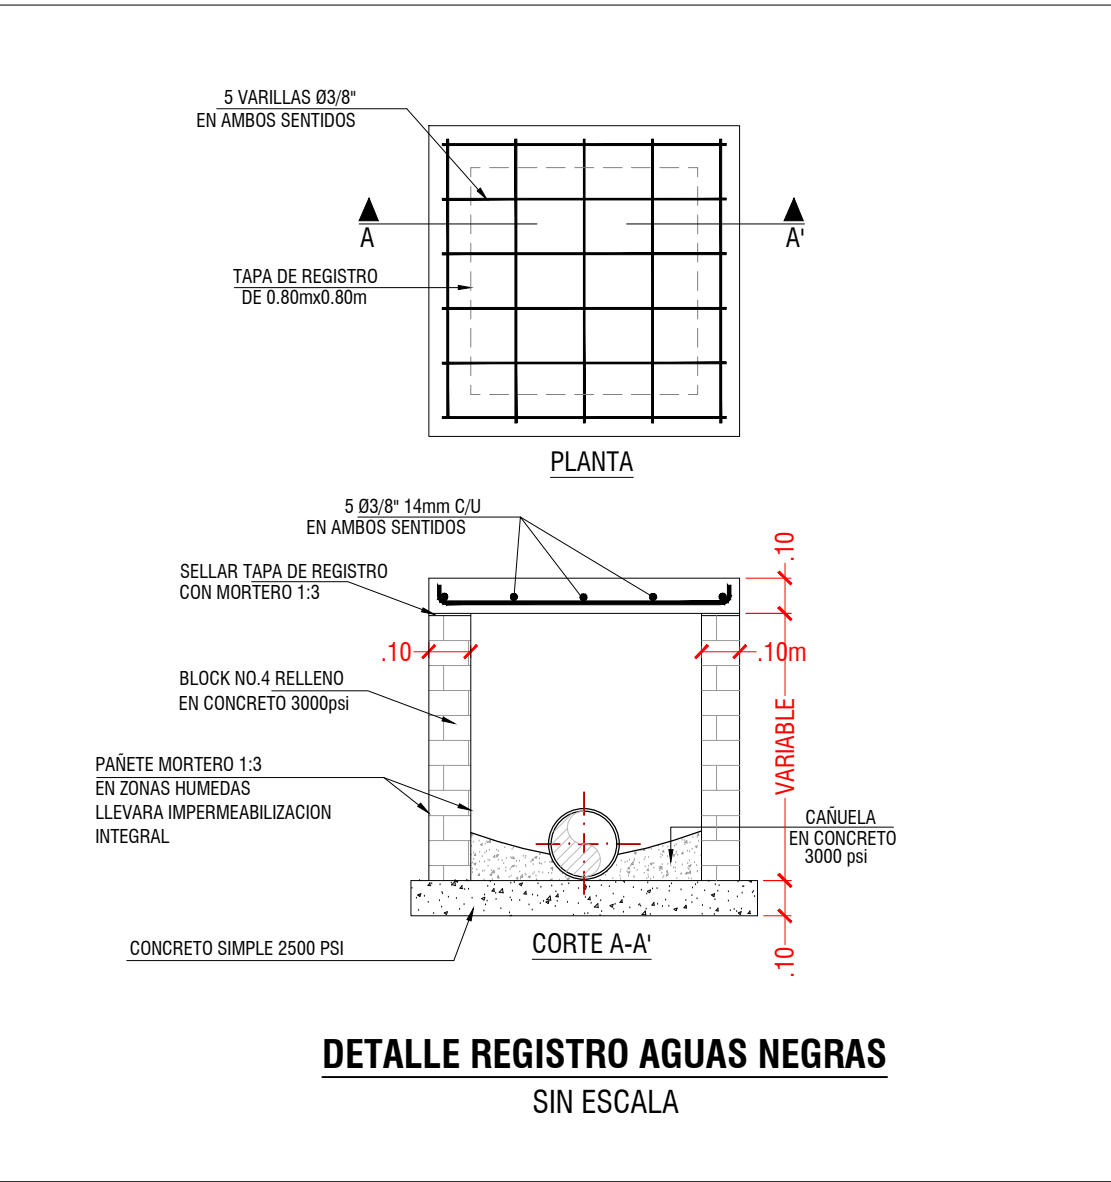


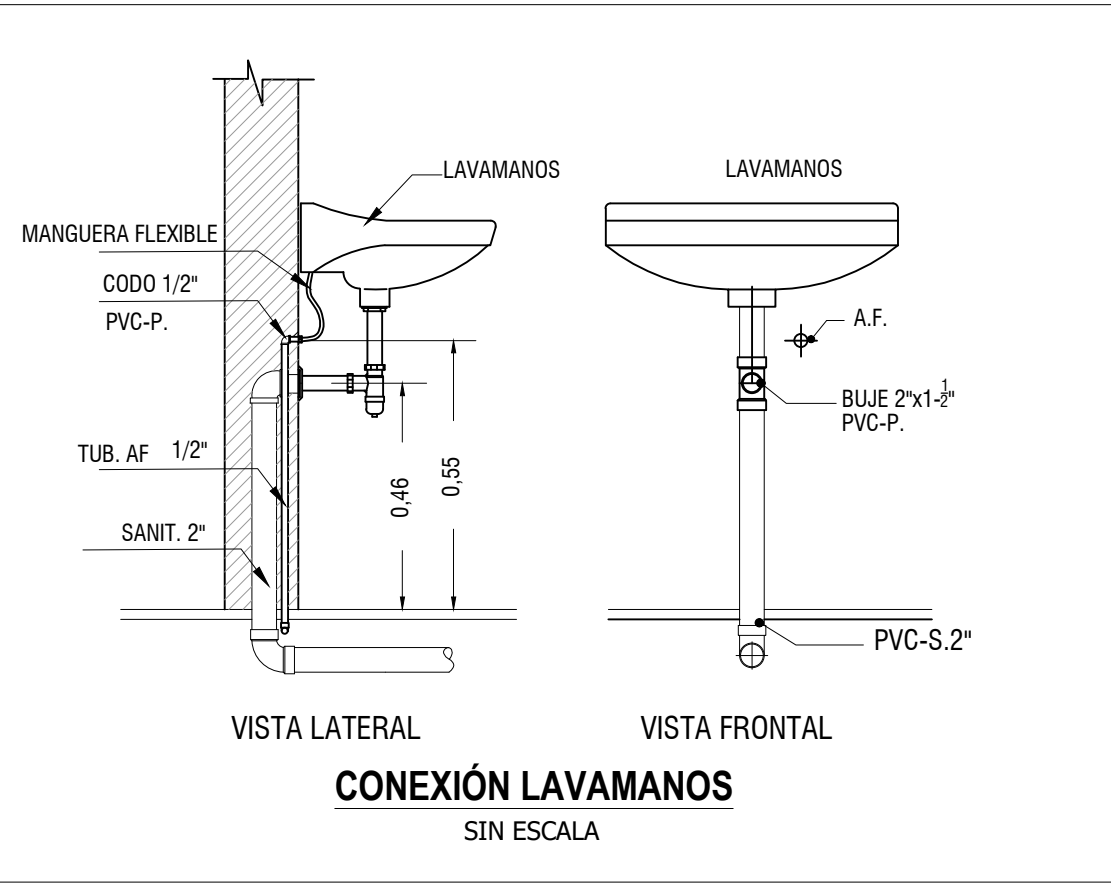

RED SANITARIA - PROYECTO PATINÓDROMO SAN JUAN - PLANTA GENERAL - ESC_1:125

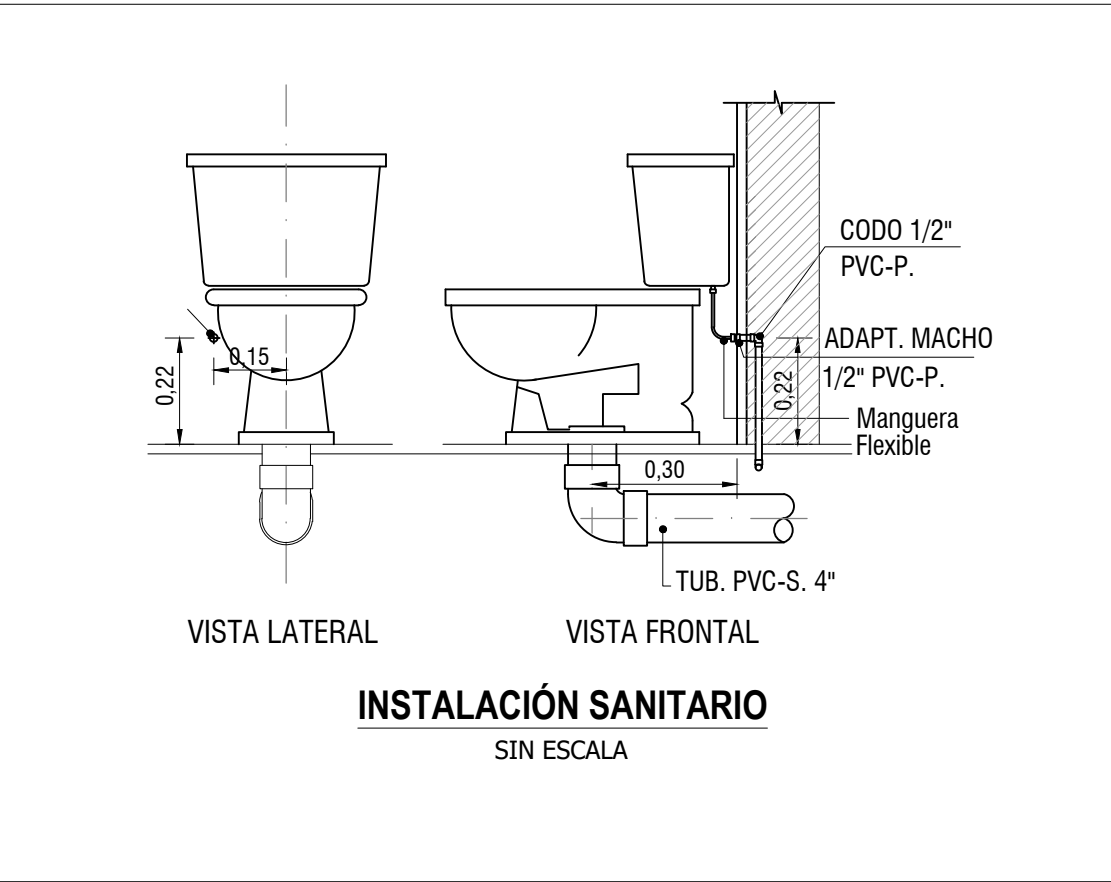

PROYECTO
PATINÓDROMO
SAN JUAN

RED SANITARIA

COD. PROYECTO: D.036-2025
UBICACIÓN: SAN JUAN- BOLIVAR.

CONVENCIONES	
	DESAGÜES DE AGUAS NEGRAS
	DESAGÜES DE AGUAS LLUVIAS
	BAJANTE DE AGUAS LLUVIAS
	SENTIDO DE FLUJO
	CAJA O REGISTRO
	C.T.-COTA TERRENO
	C.C.-COTA CLAVE
	REGISTRO EXISTENTE
	REGISTRO FINAL

ESPECIFICACIONES DE TUBERÍA

- Las tuberías para los desagües de aguas negras y lluvias serán en tubería sanitaria para diámetros entre 2 y 6 pulgadas para diámetros mayores se utilizará tubería pared estructurada.
- Las redes de tuberías y los bajantes se instalarán de acuerdo con lo indicado en los planos.
- Todos los tramos tendrán los diámetros, pendientes y cotes indicados en los planos. En caso de que no se indique pendiente para algún tramo ésta será del 2% como mínimo.
- Los cambios de dirección y de niveles en las redes del alcantarillado se harán con registros o cajas de inspección.
- Las tuberías enterradas se instalarán sobre una base de arena de 10cm de espesor y se cubrirán con una capa igual; el resto de recubrimiento se hará con el material del sitio o zahorra suministrada por la obra.
- Todos los cruces de tuberías con elementos estructurales como cielos y vigas se contemplarán con las previsiones necesarias para garantizar su adecuado aislamiento, evitando así la transmisión de esfuerzos o movimientos de la estructura hacia las tuberías.
- Los soportes de fijación de las tuberías a la estructura o muros serán abrazaderas en planitas de aluminio de 61" x 3/32 colgantes de la estructura con ancla de cuna.

DESEÑO:
ING. ALVARO QUINTANA DIAZ
MAT.13202-2104525

ARQUITECTO:

FECHA	MODIFICACIONES
12 - 25	V1 - Diseño Inicial.

NOTAS

- Este proyecto puede sufrir modificaciones y variaciones en sus medidas debido a ajustes sanitarios, eléctricos, constructivos y estructurales.
- Las dimensiones están dadas en metros.

CONTIENE:
**RED SANITARIA:
-PLANTA GENERAL**

COLABORO:

FECHA: MAYO / 2026
ESCALA: INDICADA