


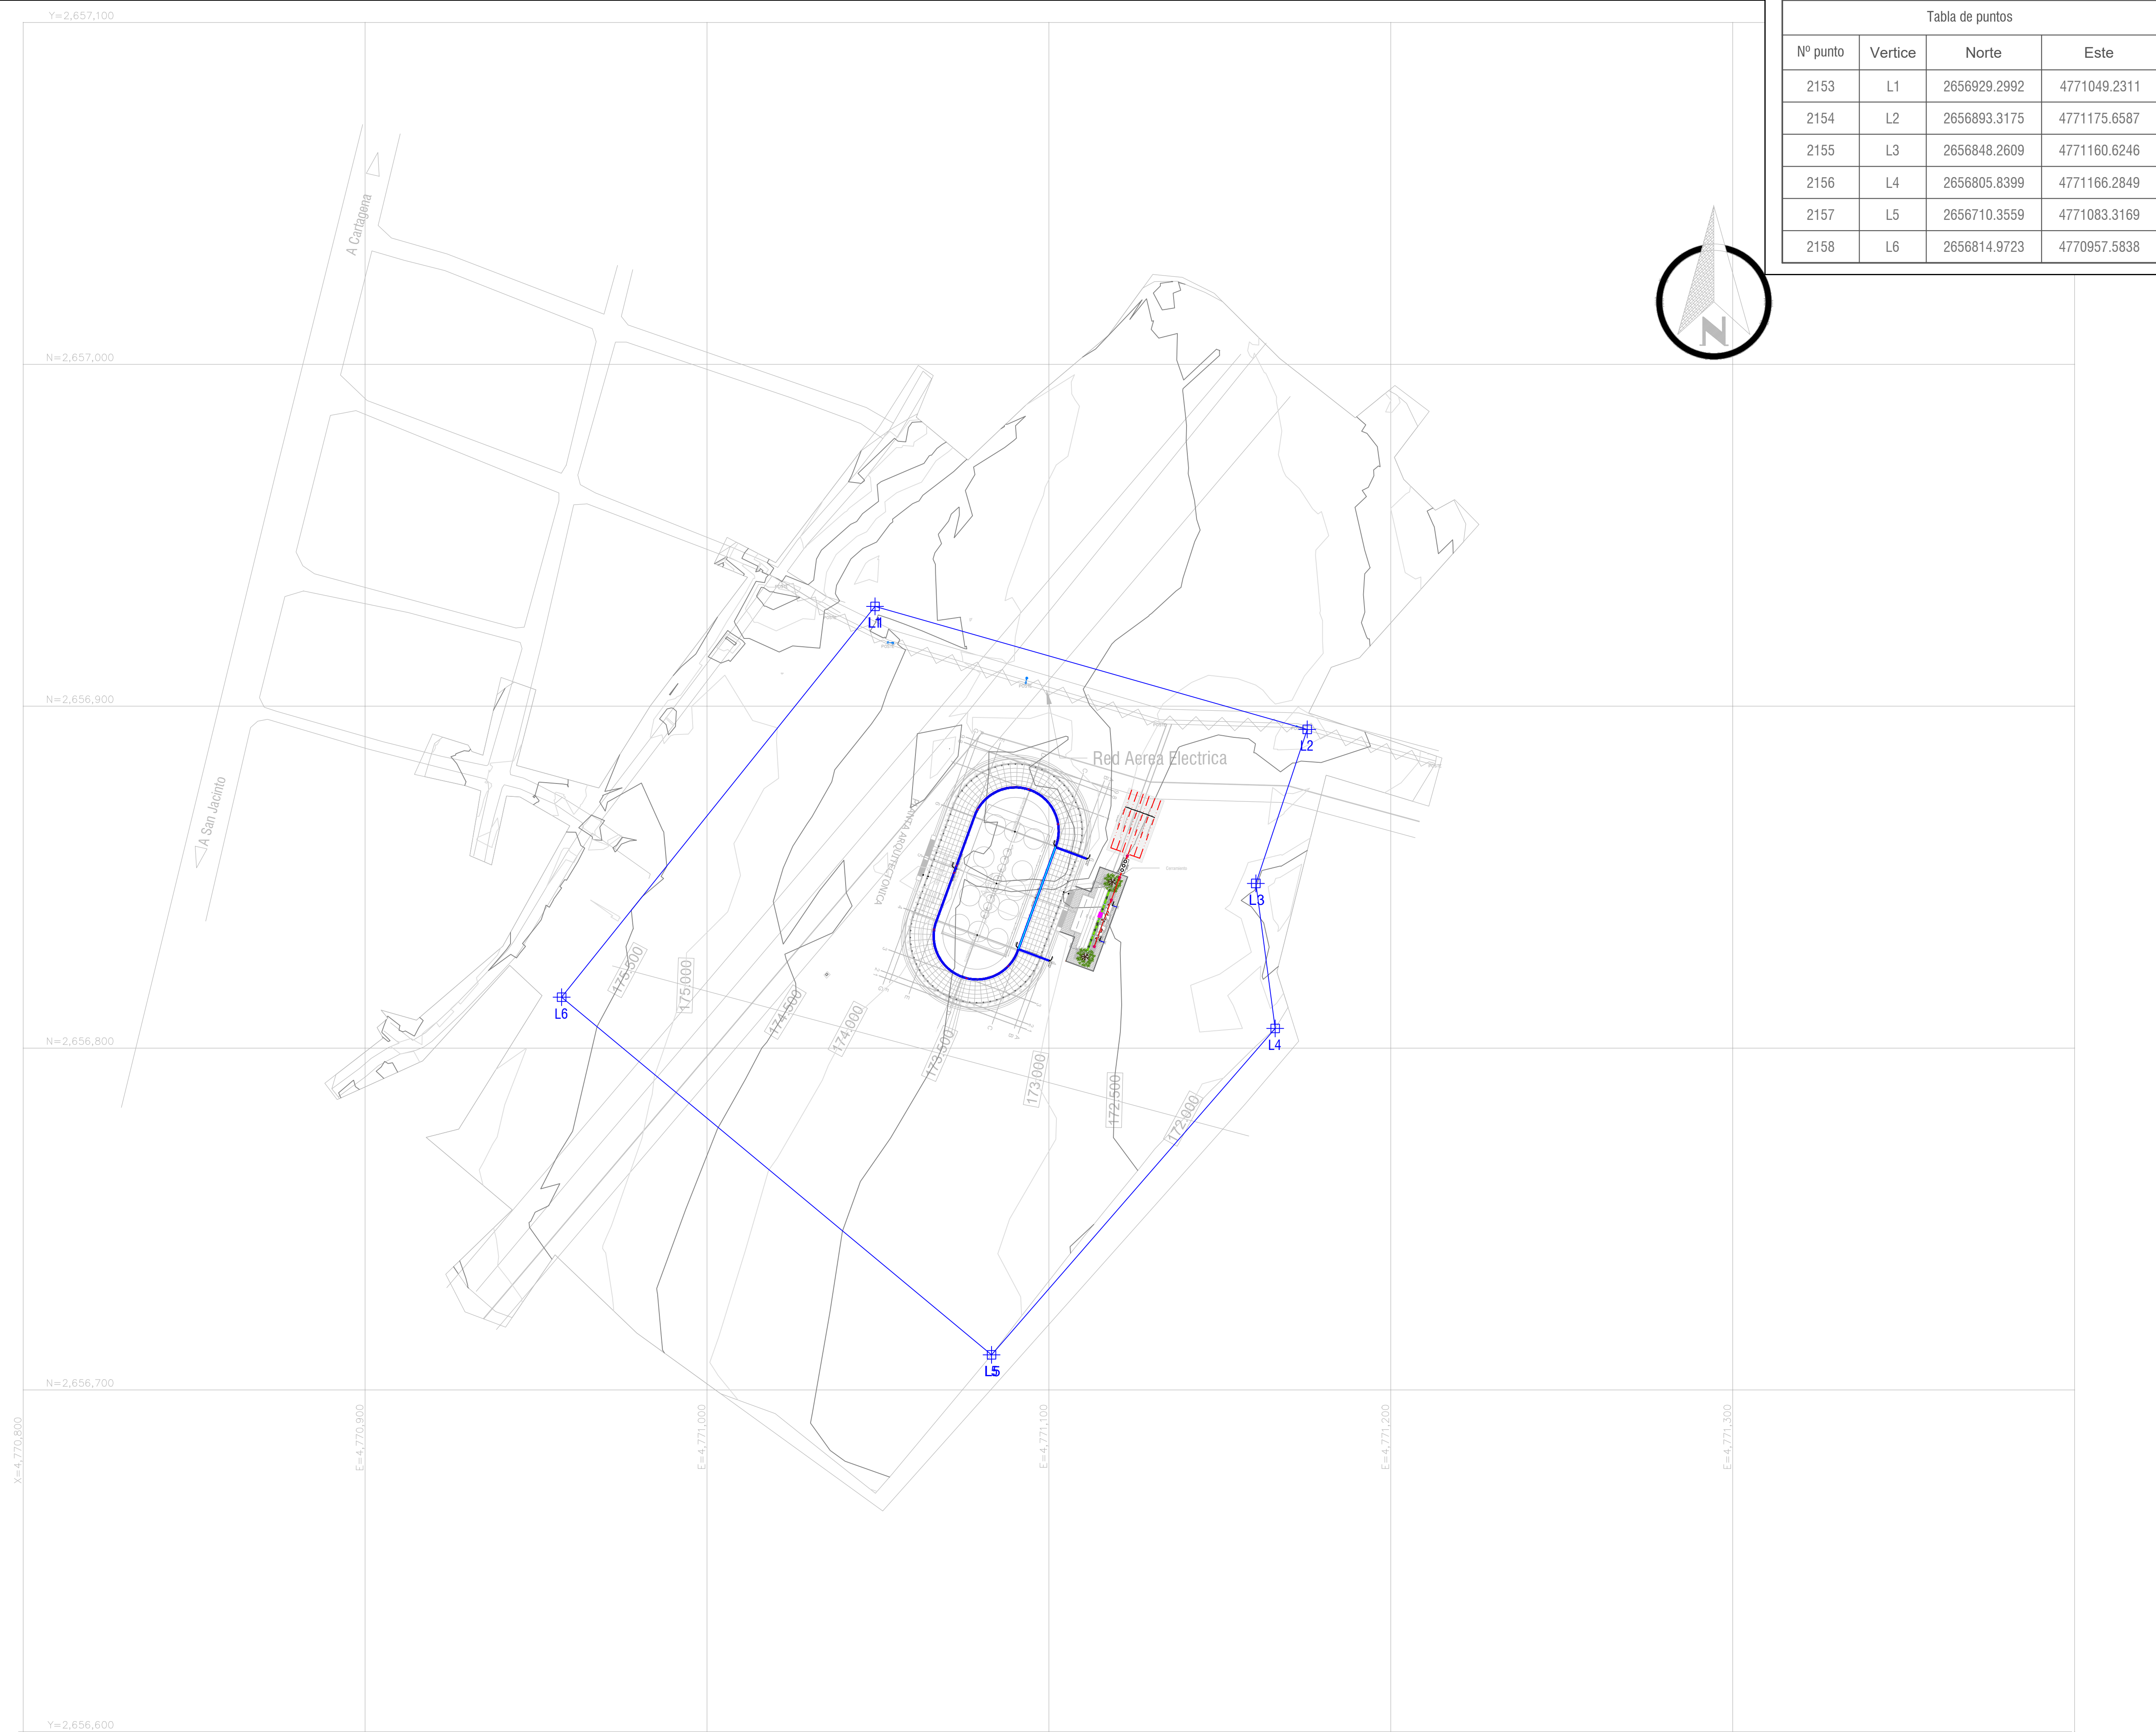

RED SANITARIA - PROYECTO PATINÓDROMO SAN JUAN - PLANTA GENERAL - ESC_ 1:750

Tabla de puntos			
Nº punto	Vertice	Norte	Este
2153	L1	2656929.2992	4771049.2311
2154	L2	2656893.3175	4771175.6587
2155	L3	2656848.2609	4771160.6246
2156	L4	2656805.8399	4771166.2849
2157	L5	2656710.3559	4771083.3169
2158	L6	2656814.9723	4770957.5838



PROYECTO
PATINÓDROMO
SAN JUAN

RED SANITARIA

COD. PROYECTO: D.036-2025 UBICACIÓN: SAN JUAN - BOLIVAR

CONVENCIONES

- DESAGÜES DE AGUAS NEGRAS
- DESAGÜES DE AGUAS LLUVIAS
- BALL
- SENTIDO DE FLUJO
- CAJA O REGISTRO
- C.T. - COTA TERRENO
- C.C. - COTA CLAVE
- Re - REGISTRO EXISTENTE
- Rf - REGISTRO FINAL

ESPECIFICACIONES DE TUBERÍA

- Las tuberías para los desagües de aguas negras y lluvias serán en tubería sanitaria para diámetros entre 2 y 6 pulgadas para diámetros mayores se utilizará tubería perfilada estructural.
- Las redes de tuberías y las bajantes se instalarán de acuerdo con lo indicado en los planos.
- Todos los tramos tendrán los diámetros, pendientes y cotes indicados en los planos. En caso de que no se indique pendiente para algún tramo ésta será del 2% como mínimo.
- Los cambios de dirección y de niveles en las redes del alcantarillado se harán con registros o cajas de inspección.
- Las tuberías enterradas se instalarán sobre una base de arena de 15cm de espesor y se cubrirán con una capa igual; el resto de recubrimiento se hará con el material del sitio o altura suministrada por la obra.
- Todos los cruces de tuberías con elementos estructurales como cimientos y vigas se contemplarán con las previsiones necesarias para garantizar su adecuado aislamiento evitando así la transmisión de esfuerzos o movimientos de la estructura hacia las tuberías.
- Los apoyos de fijación de las tuberías a la estructura o muros serán abrazaderas en planchas de aluminio de 91" x 312 colgadas de la estructura con ancla de cura.

DISEÑO: ING. ALVARO QUINTANA DIAZ

ARQUITECTO:

FECHA MODIFICACIONES

12 - 25 V1 - Diseño Inicial.

NOTAS
Este proyecto puede sufrir modificaciones y variaciones en sus medidas debido a ajustes sanitarios, eléctricos, constructivos y estructurales.
Las dimensiones están dadas en metros.

CONTIENE:

RED SANITARIA:
-PLANTA GENERAL

COLABORO:

FECHA: MAYO / 2026

ESCALA: INDICADA

S

3