


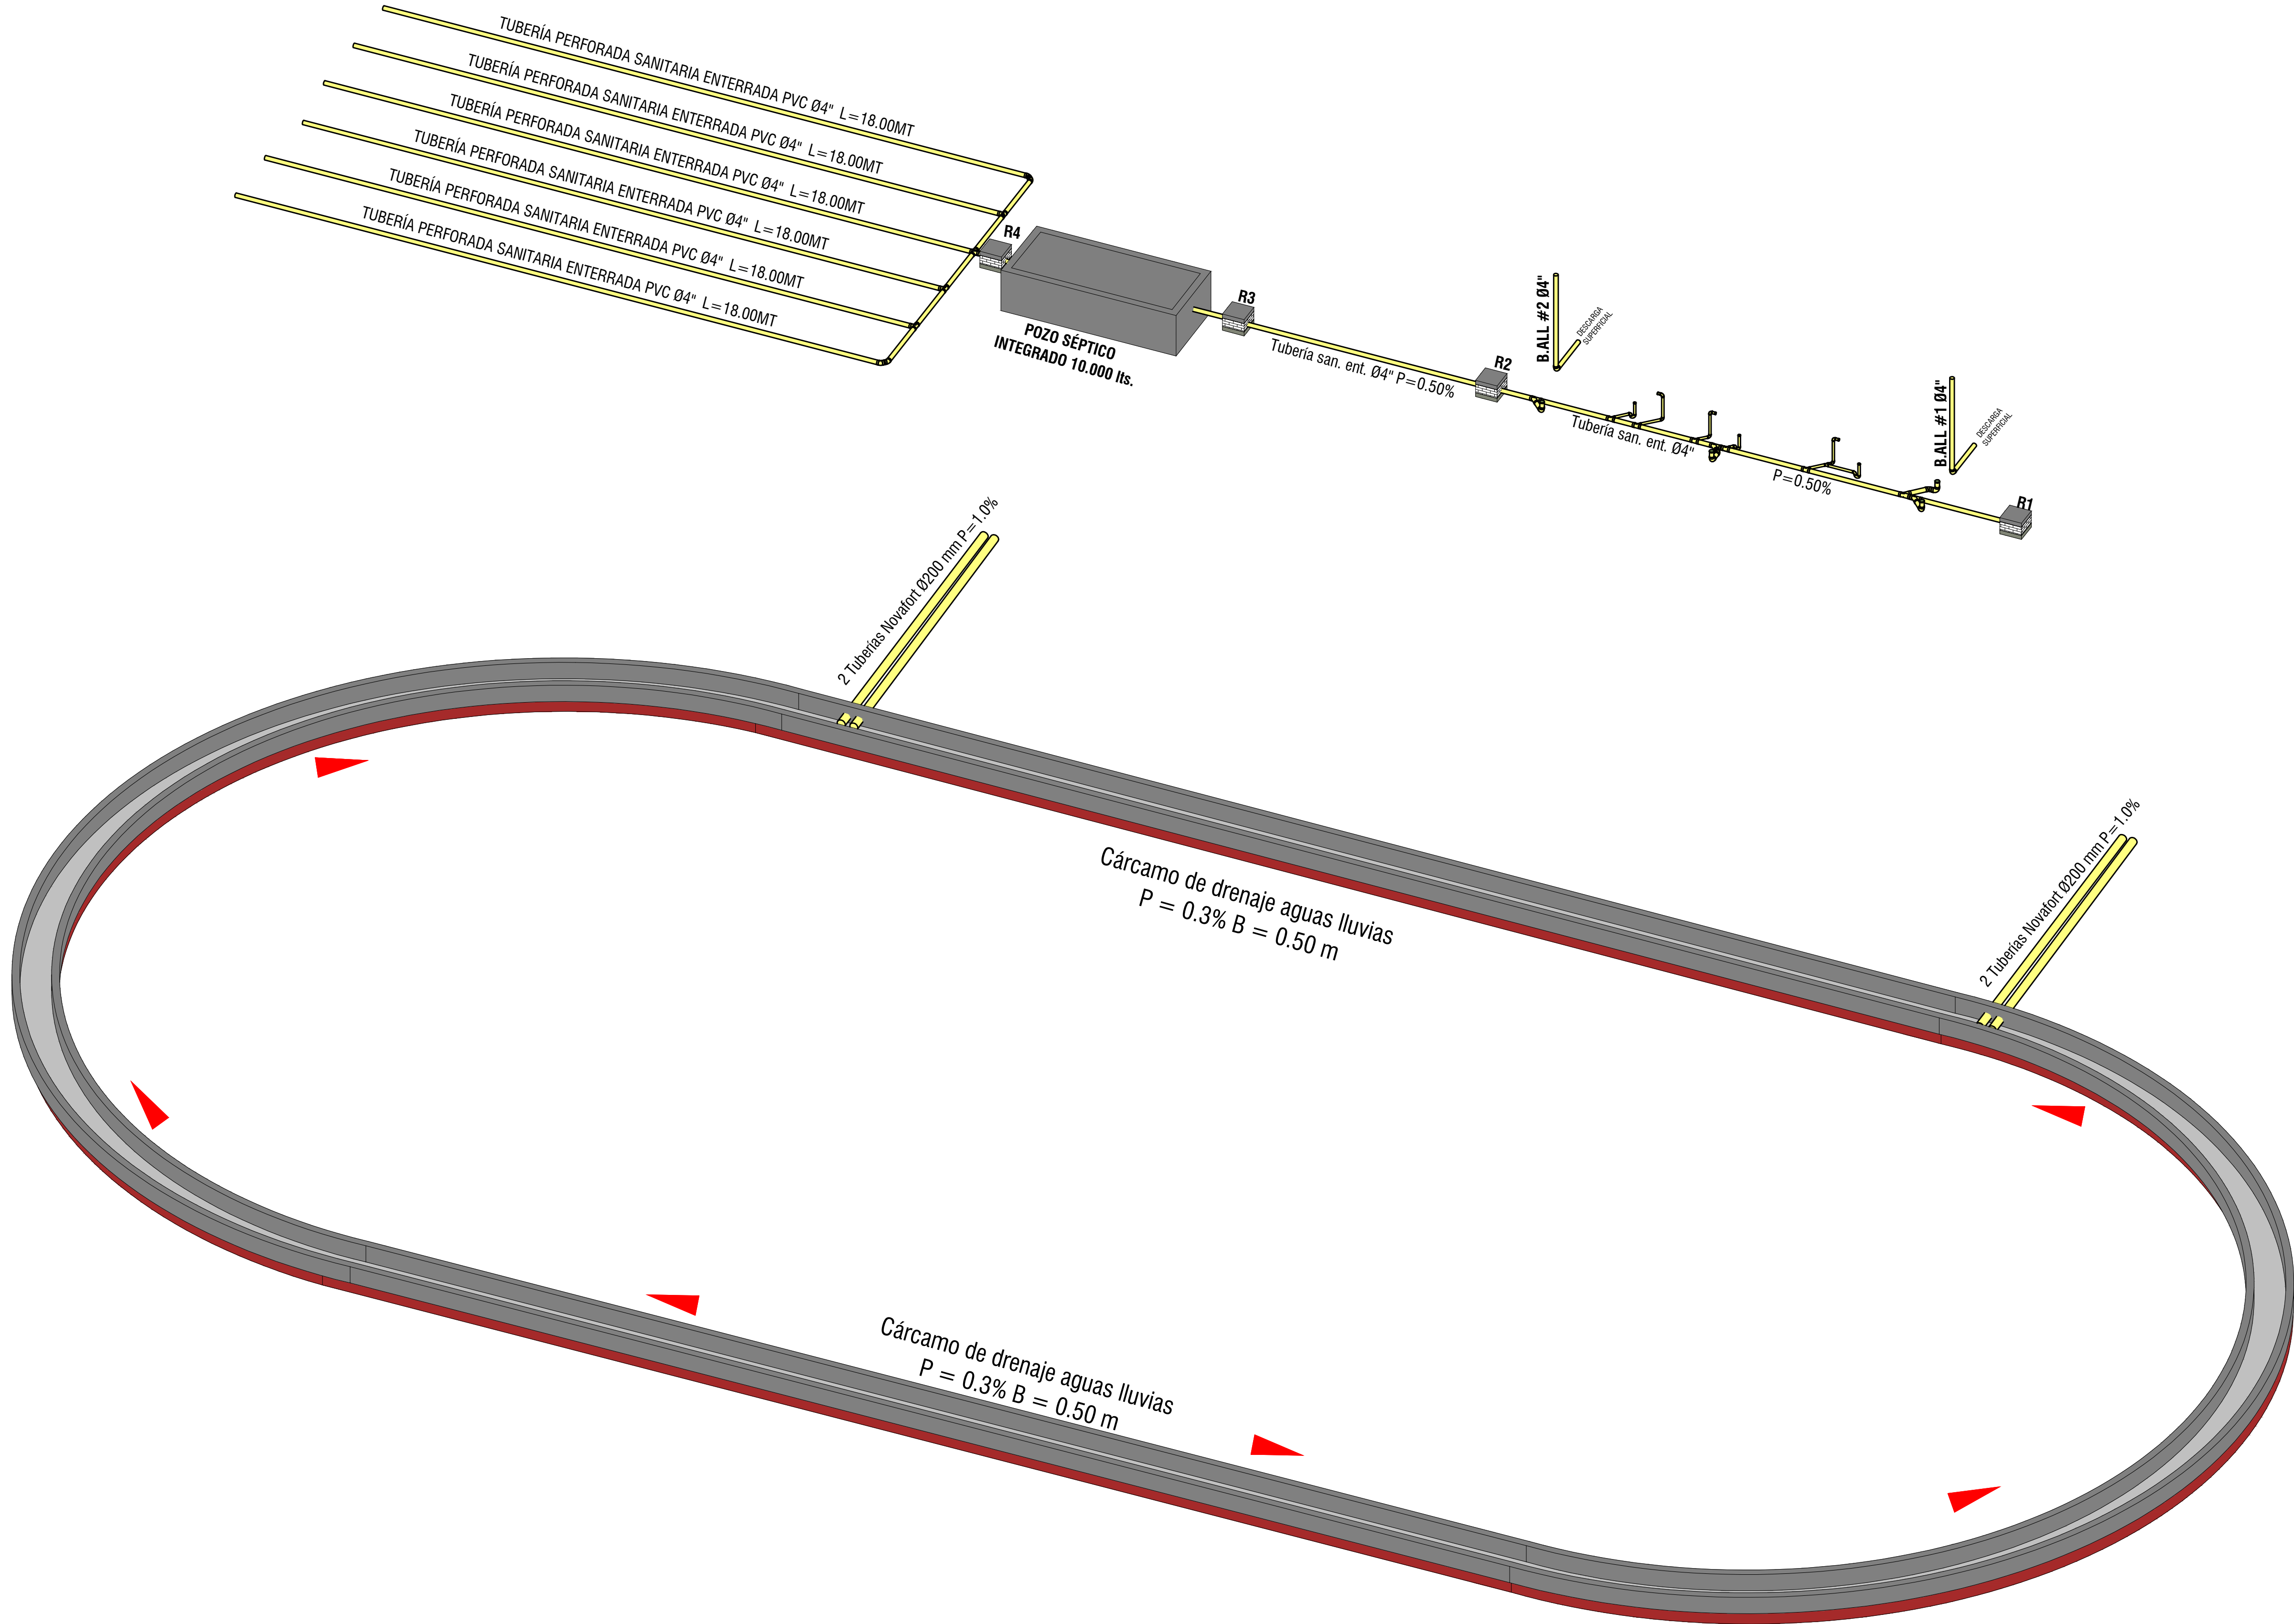

CONVENCIONES

DESAGÜES DE AGUAS NEGRAS	DESAGÜES DE AGUAS Lluvias
BAIANTE DE AGUAS Lluvias	SENTIDO DE FLUIDO
CAJA O REGISTRO	C.T=COTA TERRENO
C.T	C.C=COTA CLAVE
C.C	REGISTRO EXISTENTE
Re	REGISTRO FINAL
Rf	

ESPECIFICACIONES DE TUBERÍA

- Las Tuberías para los desagües de aguas negras y lluvias serán en tubería sanitaria para diámetros entre 2 y 6 pulgadas para diámetros mayores se utilizará tubería pared estructurada.
- Las redes de tuberías y los bajantes se instalarán de acuerdo con lo indicado en los planos.
- Todos los tramos tendrán los diámetros, pendientes y cotas indicadas en los planos. En caso de que no se indique pendiente para algún tramo ésta será del 2% como mínimo.
- Los cambios de dirección y de niveles en las redes del alcantarillado se harán con registros o cajas de inspección.
- Las tuberías enterradas se instalarán sobre una base de arena de 10cm de espesor y se cubrirán con una capa igual; el resto de recubrimiento se hará con el material del sitio o zanja suministrada por la obra.
- Todos los cruces de tuberías con elementos estructurales como cimientos y vigas se contemplarán con las previsiones necesarias para garantizar su adecuado aislamiento, evitando así la transmisión de esfuerzos o movimientos de la estructura hacia las tuberías.
- Los soportes de fijación de las tuberías a la estructura o muros serán abrazaderas en planchas de aluminio de 01" x 3/32 calientes de la estructura con ancla de cura.

DISEÑO:
ING. ALVARO QUINTANA DIAZ
MAT.13202-2104525

ARQUITECTO:

FECHA	MODIFICACIONES
12 - 25	V1 - Diseño Inicial.

NOTAS
-Este proyecto puede sufrir modificaciones y variaciones en sus medidas debido a ajustes sanitarios, eléctricos, constructivos y estructurales.
-Las dimensiones están dadas en metros.

CONTIENE:
RED SANITARIA:
-ISOMETRICO
GENERAL

COLABORO:

FECHA: MAYO / 2026 ESCALA: INDICADA